


REF: ...MODELL\100922 2015-11-25 13:3  
...MODELL\100927 2015-10-20 19:4  
...MODELL\100623 2015-11-14 13:2  
...MODELL\100002 2015-11-14 15:4  
...MODELL\100021 2015-10-29 13:3  
...MODELL\100028 2015-10-08 09:3  
...MODELL\100922 2015-11-14 15:4  
...MODELL\100976 2015-10-09 08:5  
...MODELL\100970 2015-06-25 13:4  
...MODELL\100959 2015-06-25 13:4  
...MODELL\100951 2015-11-15 16:2  
...MODELL\100954 2015-11-15 17:5  
...MODELL\100970 2015-10-09 08:5  
...MODELL\100976 2015-06-25 13:4  
...MODELL\100970 2015-06-25 13:4  
...MODELL\100959 2015-11-25 19:1  
...MODELL\100201 2015-10-06 14:6  
...MODELL\100954 2015-06-29 14:2

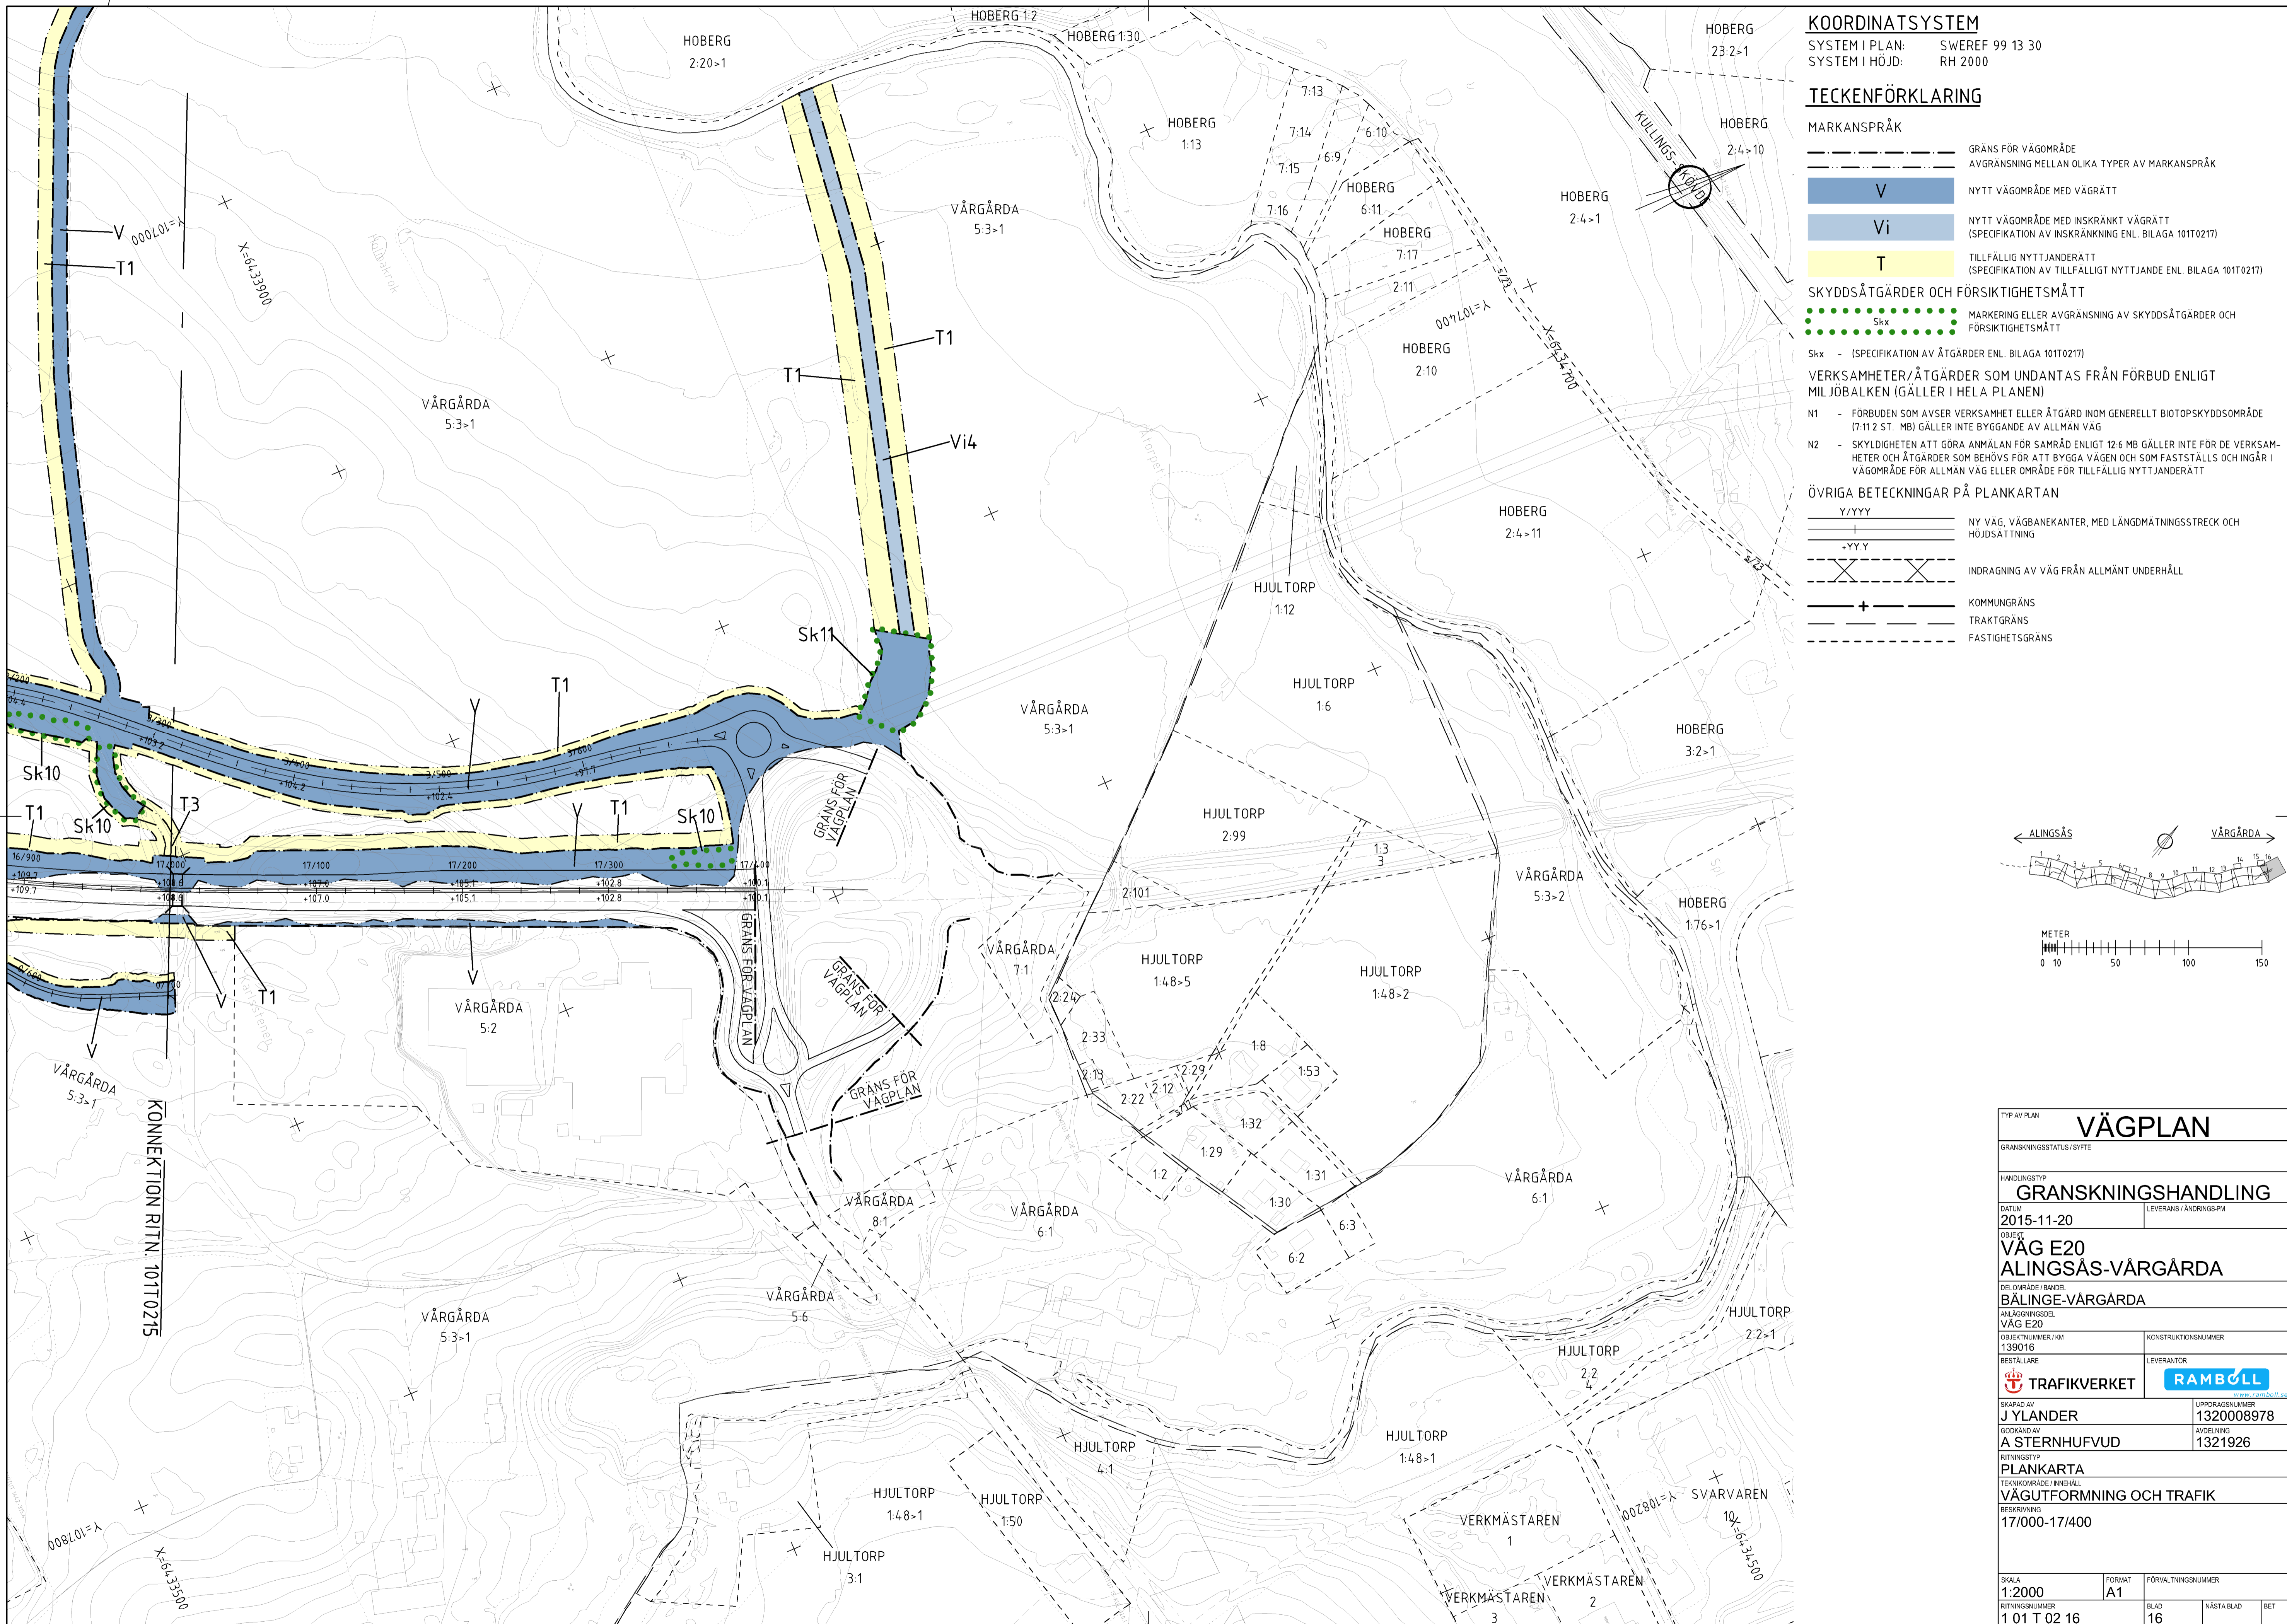

**KOORDINATSYSTEM**  
SYSTEM I PLAN: SWEREF 99 13 30  
SYSTEM I HÖJD: RH 2000

**TECKENFÖRKLARING**

**MARKANSPRÅK**

- GRÄNS FÖR VÄGOMRÅDE
- AVGRÄNSNING MELLAN OLIKA TYPER AV MARKANSPRÅK
- V** NYTT VÄGOMRÅDE MED VÄGRÄTT
- Vi** NYTT VÄGOMRÅDE MED INSKRÄNKT VÄGRÄTT (SPECIFIKATION AV INSKRÄNKNING ENL. BILAGA 101T0217)
- T** TILLFÄLLIG NYTTJÄNDERÄTT (SPECIFIKATION AV TILLFÄLLIGT NYTTJÄNDE ENL. BILAGA 101T0217)

**SKYDDSÅTGÄRDER OCH FÖRSIKTIGHETSMÅTT**


- MÄRKING ELLER AVGRÄNSNING AV SKYDDSÅTGÄRDER OCH FÖRSIKTIGHETSMÅTT
- Skx - (SPECIFIKATION AV ÅTGÄRDER ENL. BILAGA 101T0217)

**VERKSAMHETER/ÅTGÄRDER SOM UNDTAS FRÅN FÖRBUD ENLIGT MILJÖBALKEN (GÄLLER I HELA PLANEN)**

- N1 - FÖRBUDEN SOM AVSER VERKSAMHET ELLER ÅTGÄRD INOM GENERELLT BIOTOPSKYDDSOMRÅDE (7:11 2 ST. MB) GÄLLER INTE BYGGANDE AV ALLMÄN VÄG
- N2 - SKYLDIGHETEN ATT GÖRA ANMÄLAN FÖR SAMRÅD ENLIGT 12:6 MB GÄLLER INTE FÖR DE VERKSAMHETER OCH ÅTGÄRDER SOM BEHOVS FÖR ATT BYGGA VÄGEN OCH SOM FASTSTÄLLS OCH INGÅR I VÄGOMRÅDE FÖR ALLMÄN VÄG ELLER OMRÅDE FÖR TILLFÄLLIG NYTTJÄNDERÄTT

**ÖVRIGA BETECKNINGAR PÅ PLANKARTAN**

- Y/YYYY NY VÄG, VÄGBANESKANTER, MED LÄNGDMÄTNINGSSTRECK OCH HÖJDSÄTTNING
- +YYY INDRAGNING AV VÄG FRÅN ALLMÄNT UNDERHÅLL
- + KOMMUNGRÄNS
- + TRAKTGRÄNS
- FASTIGHETSGRÄNS

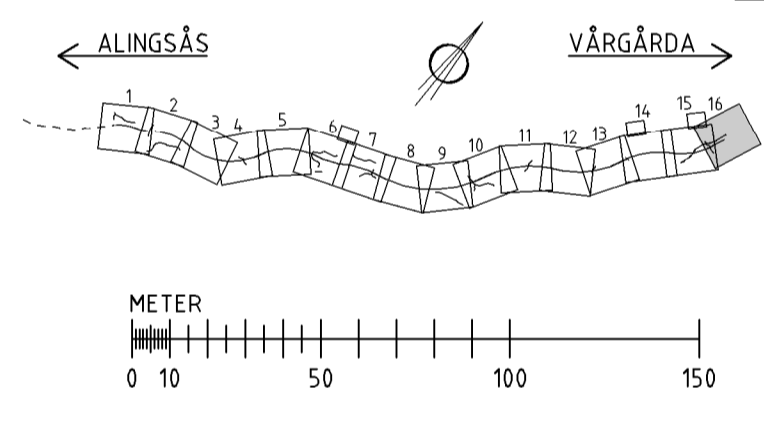

TYP AV PLAN		<b>VÄGPLAN</b>	
GRANSKNINGSSTATUS / SYFTE		GRANSKNINGSHANDLING	
HANDLINGSTYP		GRANSKNINGSHANDLING	
DATUM		2015-11-20	LEVERANS / ÄNDRINGS-PM
OBJEKT		<b>VÄG E20 ALINGSÅS-VÅRGÅRDA</b>	
DELOMRÅDE / BANDEL		BÄLINGE-VÅRGÅRDA	
ANLÄGGNINGSTYP		VÄG E20	
OBJEKTNUMMER / KM	139016	KONSTRUKTIONSNUMMER	
BESTÄLLARE	J YLANDER	LEVERANTÖR	<b>RAMBOLL</b>
SKAPAD AV	J YLANDER	UPPDRAGSNUMMER	1320008978
GODKÄND AV	A STERNHUFVUD	ÄNDRING	1321926
RITNINGSTYP		PLANKARTA	
TEKNIKOMRÅDE / INNEHÅLL		VÄGUTFORMNING OCH TRAFIK	
BESKRIVNING		17/000-17/400	
SKALA	1:2000	FORMAT	A1
RITNINGSNUMMER	1 01 T 02 16	FÖRVALTNINGSNUMMER	
BLAD	16	NÄSTA BLAD	
BET			