


..\MODELL\1000223 2015-11-25 13:5
 ..\MODELL\1000228 2015-11-24 12:0
 ..\MODELL\1000221 2015-11-19 10:4
 ..\MODELL\1000222 2015-11-20 10:2
 ..\MODELL\1000224 2015-11-20 10:5
 ..\MODELL\1009710 2015-11-23 16:1
 ..\MODELL\1009705 2015-10-08 08:5
 ..\MODELL\1009704 2015-04-20 08:1
 ..\MODELL\1009521 2015-11-19 18:1
 ..\MODELL\1009516 2015-11-23 16:4
 ..\MODELL\1009514 2015-11-15 17:5
 ..\MODELL\1009513 2015-11-25 19:1
 ..\MODELL\1009501 2015-06-29 14:2
 ..\MODELL\1009500 2015-11-15 19:2
 ..\MODELL\142001 2015-10-06 14:6


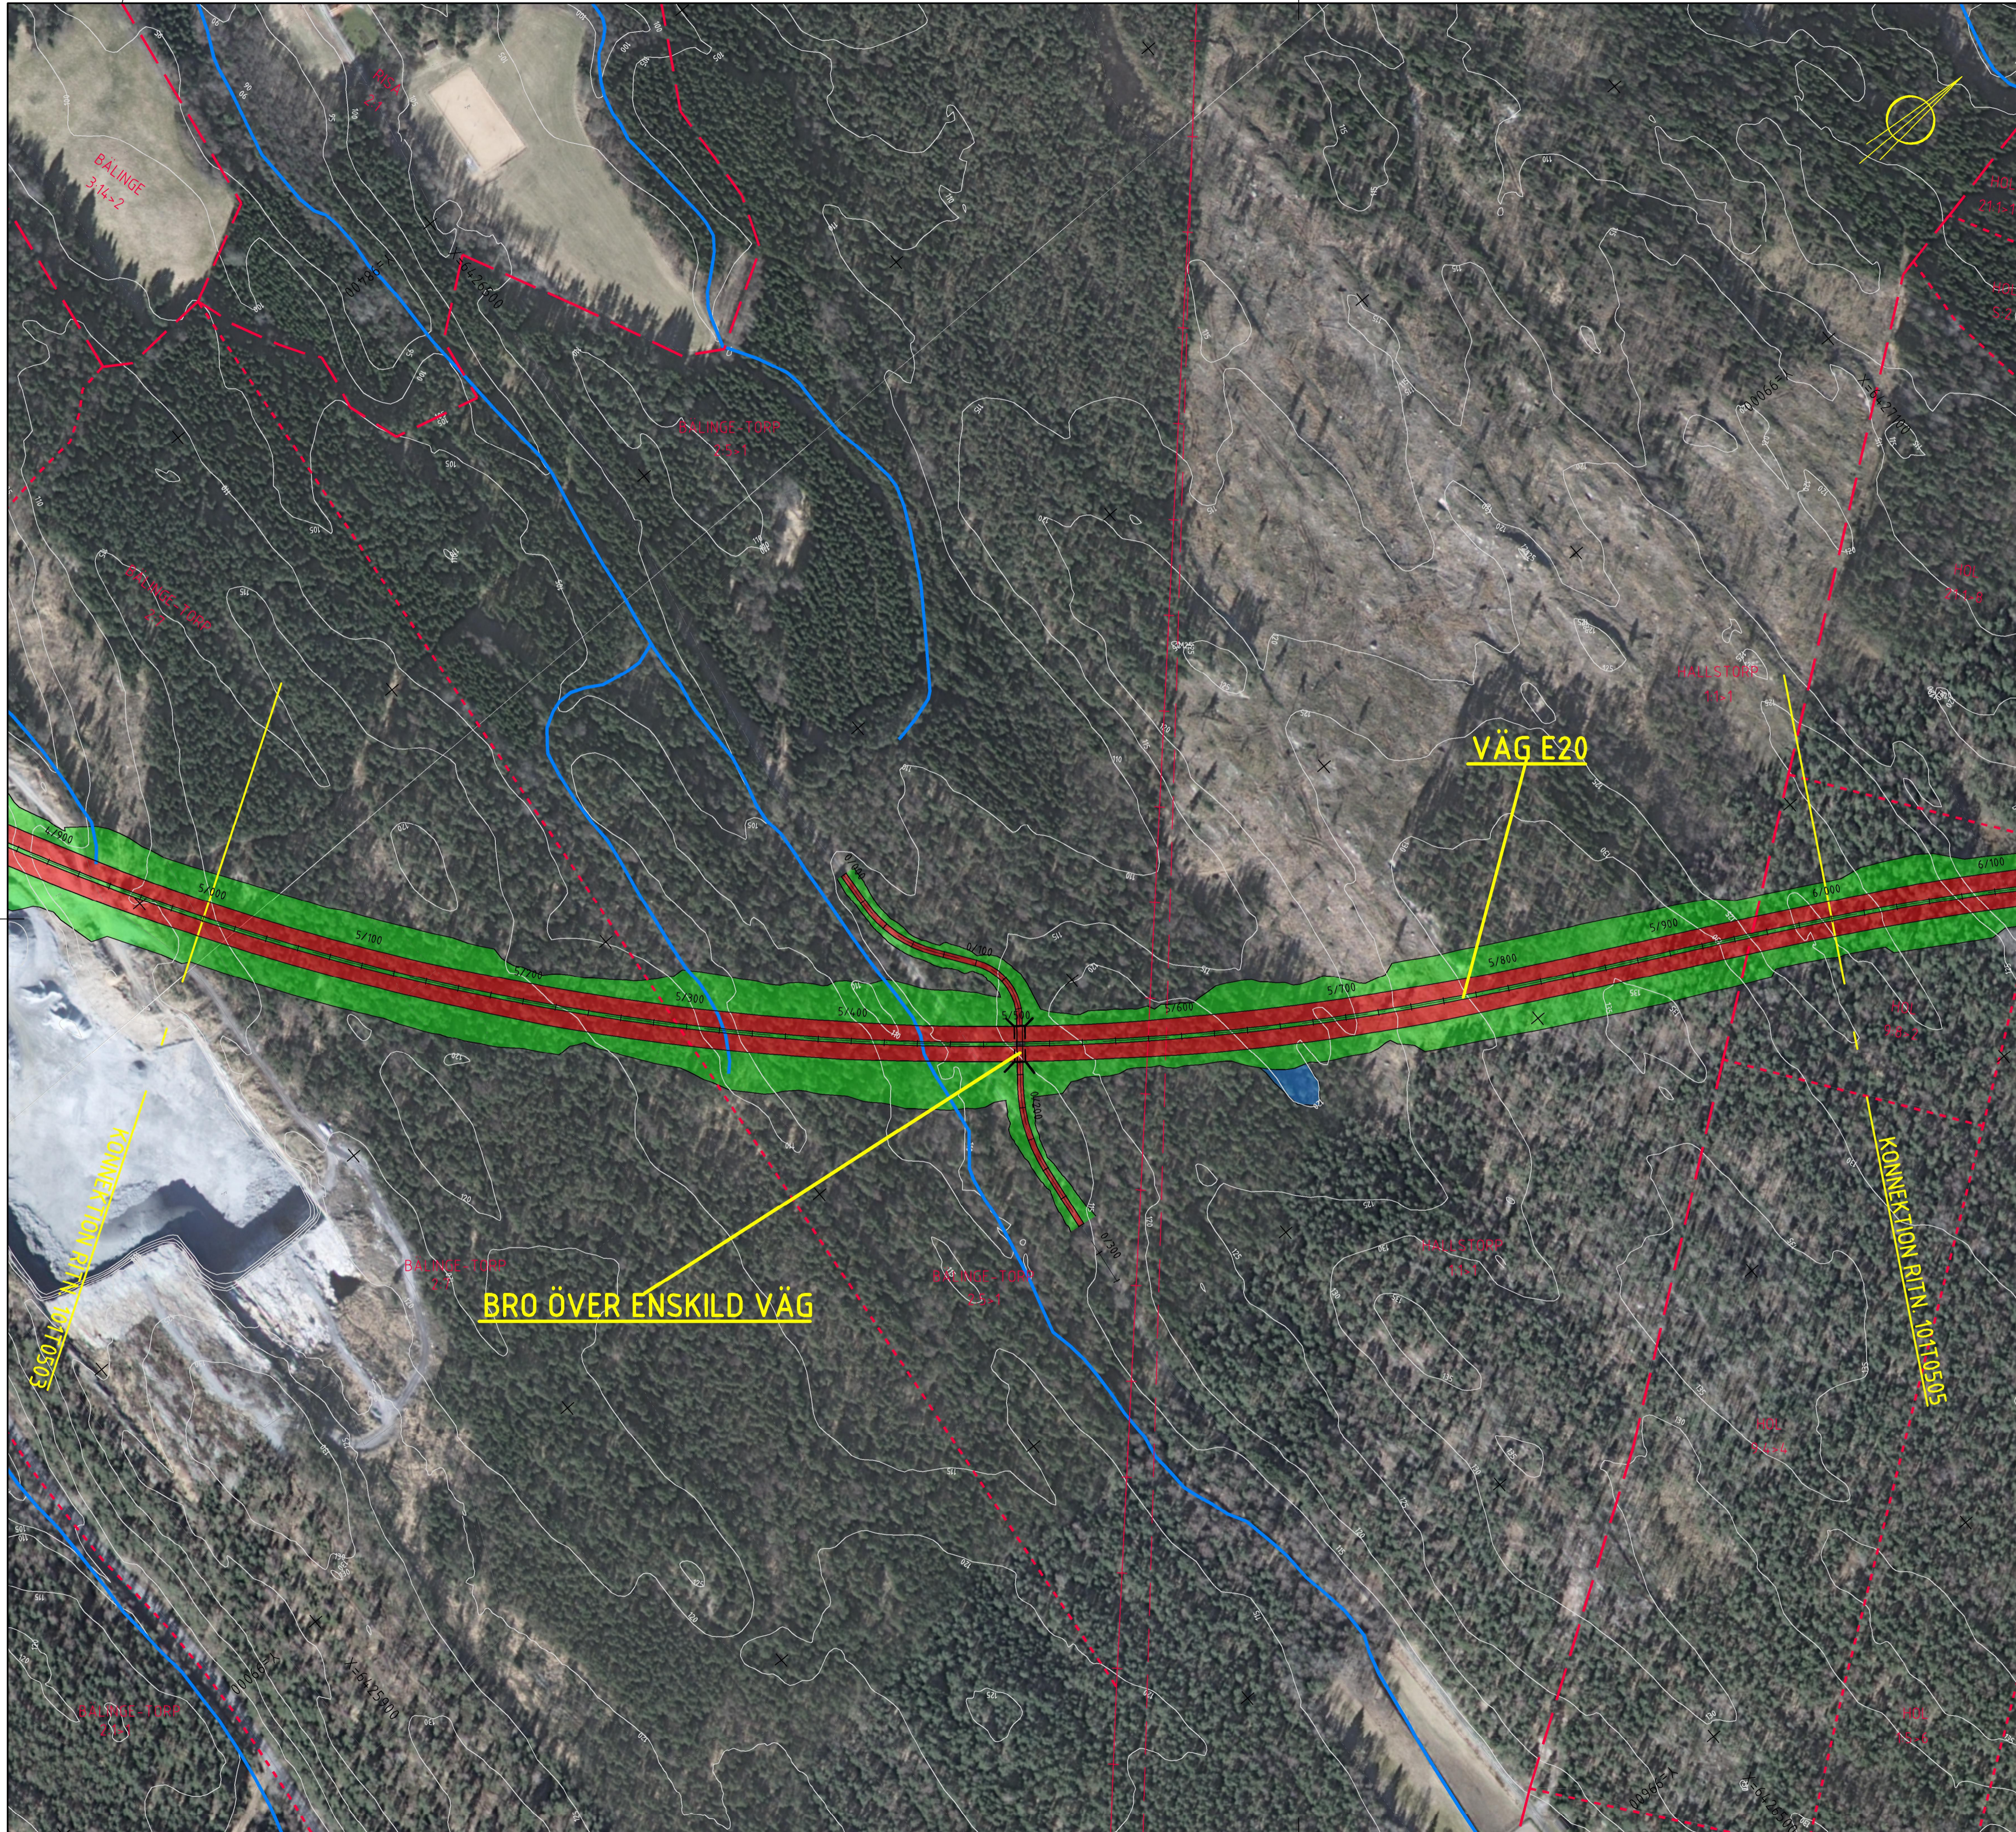


KOORDINATSYSTEM

SYSTEM I PLAN: SWEREF 99 13 30
 SYSTEM I HÖJD: RH 2000

TECKENFÖRKLARING

- NY VÄG
- NYA VÄGSLÄNTER
- BÄCK/DIKESOMGRÄVNING, FÖRDRÖJNINGSDAMM
- VÄG SOM FÖRESLÅS RIVAS
- KOMMUNGRÄNS
- TRAKTGRÄNS
- FASTIGHETSGRÄNS
- BÄCK/DIKE

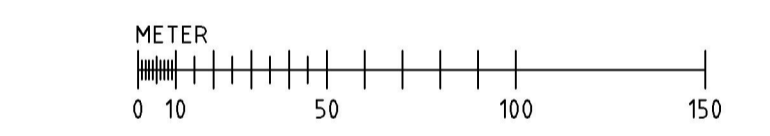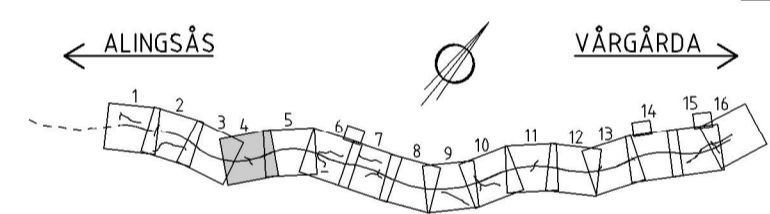

TYP AV PLAN		VÄGPLAN	
GRANSKNINGSSTATUS / SYFTE			
HANDLINGSTYP			
DATUM		LEVERANS / ÄNDRINGS-PM	
2015-11-20			
OBJEKT			
VÄG E20			
DEL OMRADE / BANDEL			
ALINGSÅS-VÅRGÅRDA			
ANLÄGGNINGSDI			
VÄG E20			
OBJEKTNUMMER / KM		KONSTRUKTIONNUMMER	
139016			
BESTÄLLARE		LEVERANTÖR	
TRAFIKVERKET		RAMBOLL	
SKAPAD AV		UPPRÄGGSNUMMER	
J YLANDER		1320008978	
GODKÄND AV		ÄNDELNING	
A STERNHUFVUD		1321926	
RITNINGSTYP			
ILLUSTRATIONSKARTA			
TEKNIKOMRÅDE / INNEHÅLL			
VÄGUTFORMNING OCH TRAFIK			
BESKRIVNING			
5/000-6/000			
SKALA	FORMAT	FÖRVALTNINGSNUMMER	
1:2000	A1		
RITNINGNUMMER	BLAD	NÄSTA BLAD	BITT
1 01 T 05 04	4	5	