


..\MODELL\1000228 2015-11-24 12:0 ..\MODELL\1000223 2015-11-19 10:4
 ..\MODELL\1000229 2015-11-25 13:5 ..\MODELL\1000225 2015-11-19 10:4
 ..\MODELL\1000222 2015-11-20 10:2 ..\MODELL\1000221 2015-11-19 10:4
 ..\MODELL\1000227 2015-11-20 10:5 ..\MODELL\1000226 2015-11-19 12:5
 ..\MODELL\1000214 2015-11-20 10:5 ..\MODELL\1000213 2015-11-17 09:1
 ..\MODELL\1000212 2015-11-17 09:1 ..\MODELL\1000211 2015-11-25 08:6
 ..\MODELL\1000210 2015-11-20 10:5 ..\MODELL\1000209 2015-10-08 09:3
 ..\MODELL\1000208 2015-11-23 16:1 ..\MODELL\1000207 2015-10-09 08:5
 ..\MODELL\1000206 2015-11-23 16:1 ..\MODELL\1000205 2015-11-19 08:1
 ..\MODELL\1000204 2015-11-23 16:4 ..\MODELL\1000203 2015-10-09 08:5
 ..\MODELL\1000202 2015-11-23 16:4 ..\MODELL\1000201 2015-11-15 19:2
 ..\MODELL\1000201 2015-11-15 19:2 ..\MODELL\1000200 2015-06-29 14:2

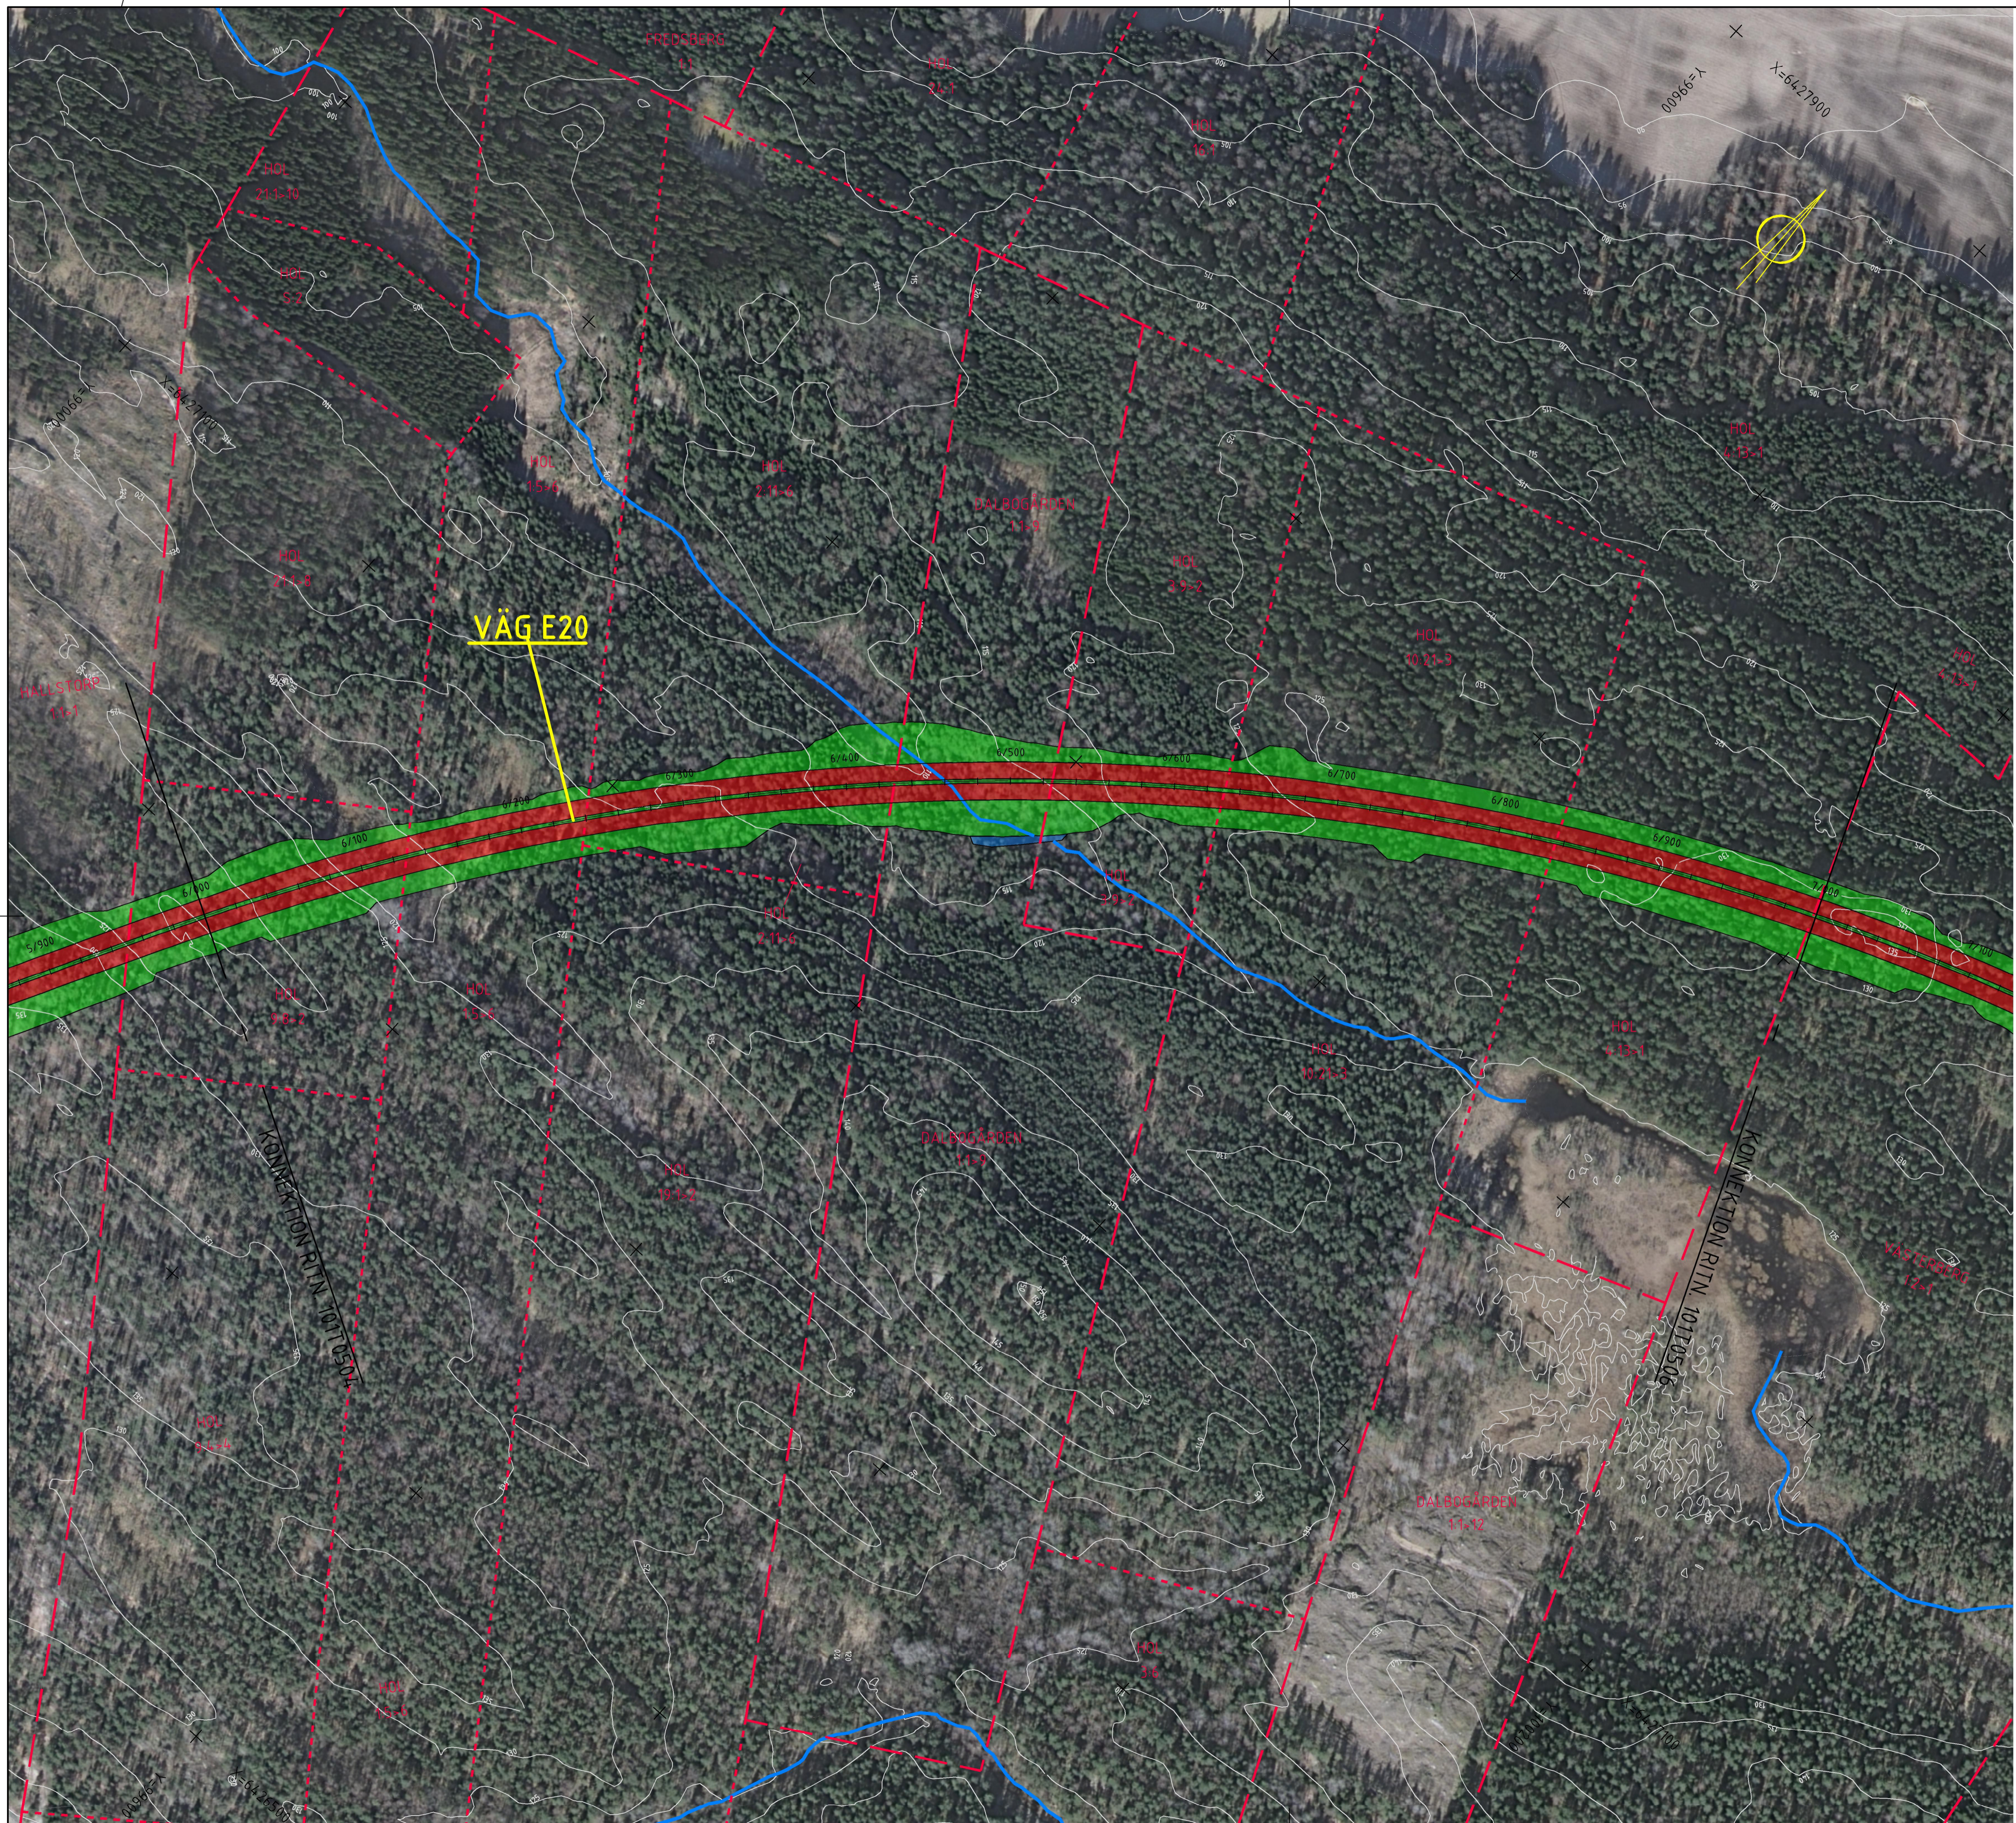


KOORDINATSYSTEM

SYSTEM I PLAN: SWEREF 99 13 30
 SYSTEM I HÖJD: RH 2000

TECKENFÖRKLARING

- NY VÄG
- NYA VÄGSLÄNTER
- BÄCK/DIKESOMGRÄVNING, FÖRDRÖJNINGSDAMM
- XX VÄG SOM FÖRESLÅS RIVAS
- + KOMMUNGRÄNS
- TRAKTGRÄNS
- FASTIGHETSGRÄNS
- BÄCK/DIKE

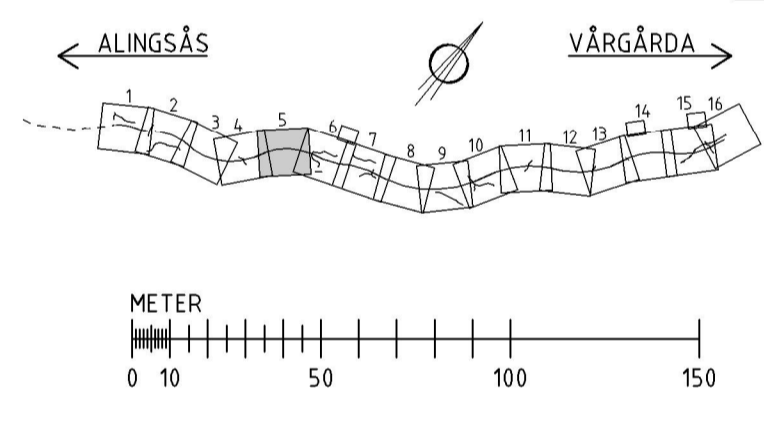

TYP AV PLAN		VÄGPLAN	
GRANSKNINGSSTATUS / SYFTE			
HANDLINGSTYP			
DATUM		LEVERANS / ÄNDRINGS-PM	
2015-11-20			
OBJEKT			
VÄG E20			
DELOMRÅDE / BANDEL			
ALINGSÅS-VÄRGÅRDA			
ANLÄGGNINGSDEL			
VÄG E20			
OBJEKTNUMMER / KM	KONSTRUKTIONNUMMER		
139016	1320008978		
BESTÄLLARE	LEVERANTÖR		
TRAFIKVERKET	RAMBOLL		
SKAPAD AV	UPPRAGSNUMMER		
J YLANDER	1320008978		
GODKÄND AV	AVDELNING		
A STERNHUFVUD	1321926		
RITNINGSTYP			
ILLUSTRATIONSKARTA			
TEKNIKOMRÅDE / INNEHÅLL			
VÄGUTFORMNING OCH TRAFIK			
BESKRIVNING			
6/000-7/000			
SKALA	FORMAT	FÖRVALTNINGSNUMMER	
1:2000	A1		
RITNINGNUMMER	BLAD	NÄSTA BLAD	BITT
1 01 T 05 05	5	6	