


KOORDINATSYSTEM


SYSTEM I PLAN: SWEREF 99 13 30
SYSTEM I HÖJD: RH 2000

TECKENFÖRKLARING

- NY VÄG
- NYA VÄGSLÄNTER
- BÄCK/DIKESOMGRÄVNING, FÖRDRÖJNINGSDAMM
- VÄG SOM FÖRESLÄS RIVAS
- KOMMUNGRÄNS
- TRAKTGRÄNS
- FASTIGHETSGRÄNS
- BÄCK/DIKE

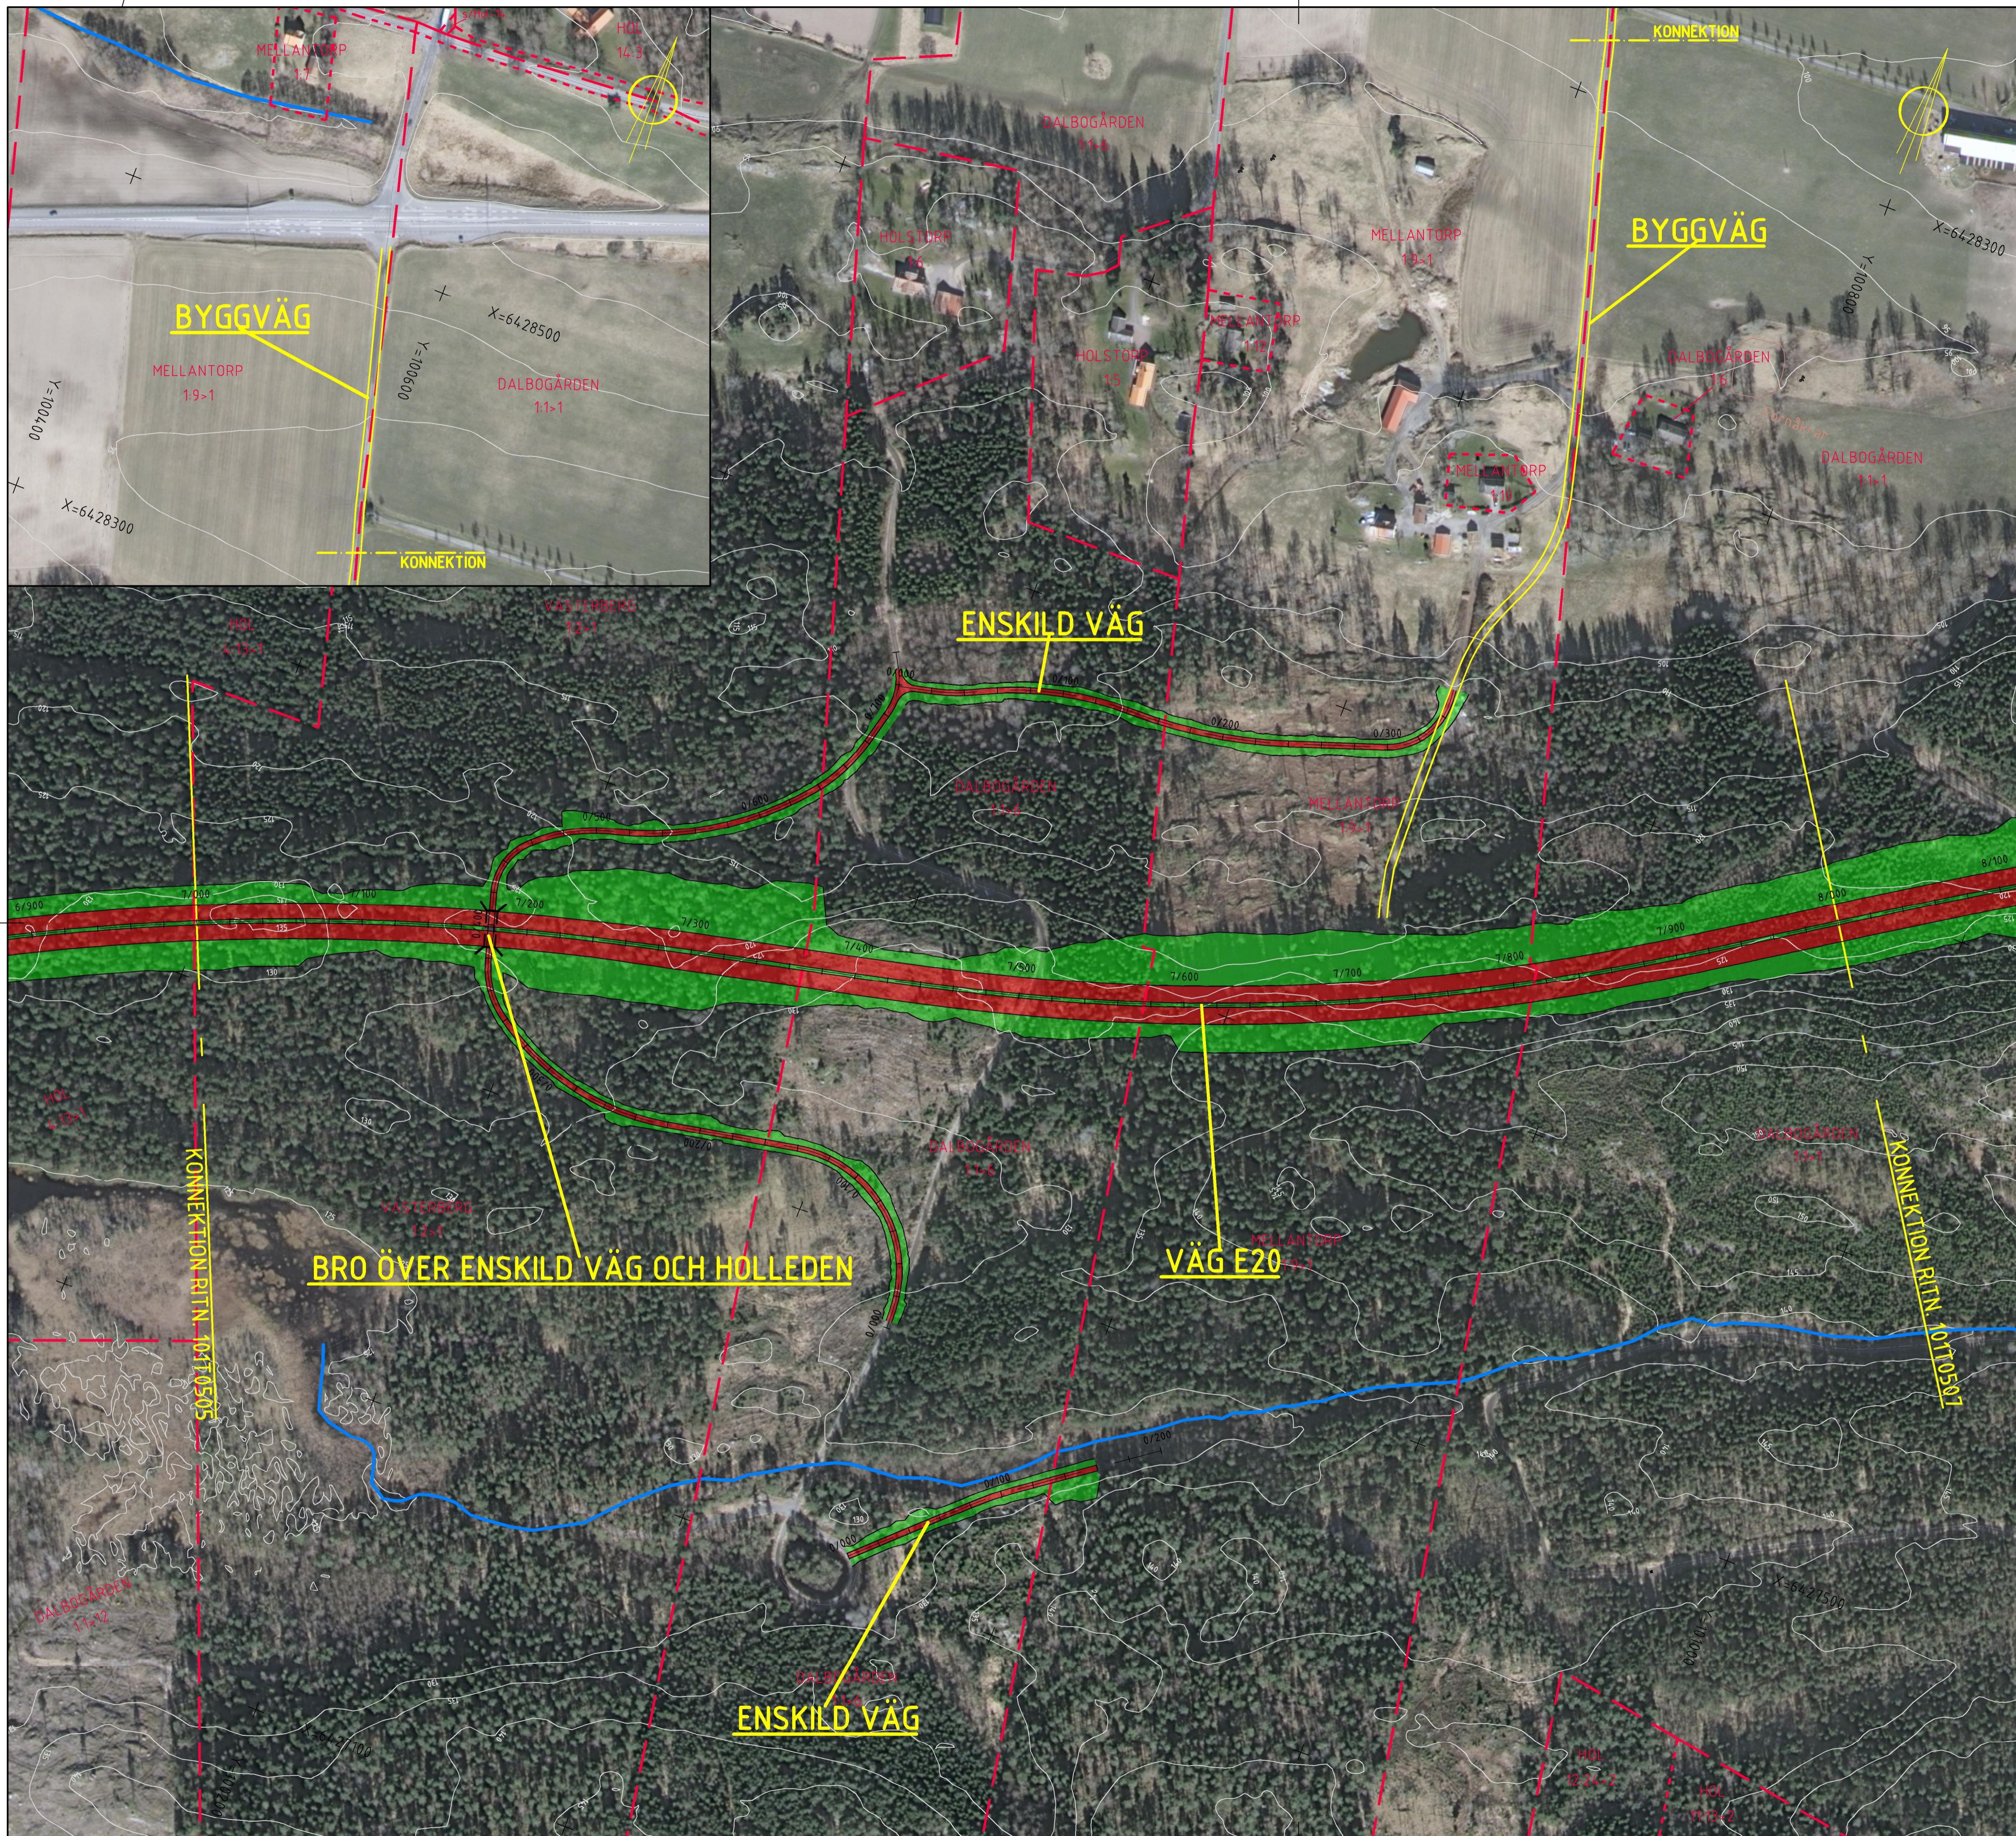

REF: ... 2015-11-25 13:5
... 2015-11-24 12:0
... 2015-11-19 10:4
... 2015-11-19 12:5
... 2015-11-20 10:2
... 2015-11-19 10:4
... 2015-11-19 12:5
... 2015-11-20 10:5
... 2015-11-17 09:1
... 2015-11-25 08:6
... 2015-11-25 08:6
... 2015-11-20 10:5
... 2015-11-23 16:1
... 2015-11-23 16:1
... 2015-11-15 17:5
... 2015-10-08 09:3
... 2015-10-08 09:3
... 2015-11-23 16:4
... 2015-11-23 16:4
... 2015-11-15 11:5
... 2015-11-15 19:2
... 2015-11-25 19:1
... 2015-10-16 14:6
... 2015-06-29 14:2
... 2015-06-29 14:2
... 2015-06-29 14:2
... 2015-06-29 14:2

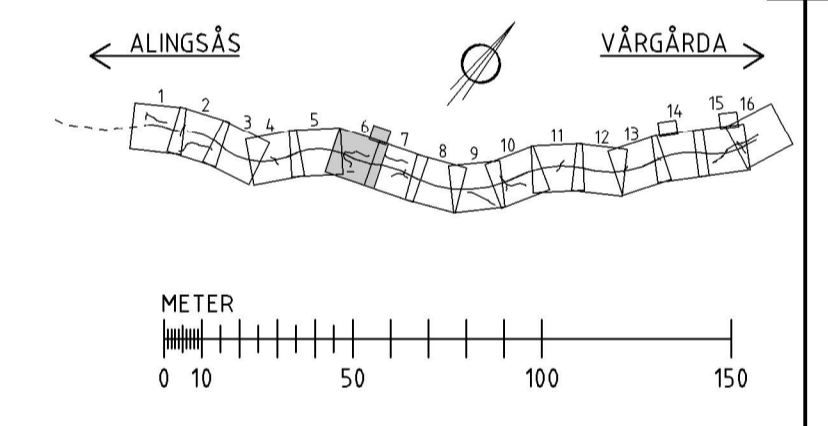

TYP AV PLAN	
VÄGPLAN	
GRANSKNINGSSTATUS / SYFTE	
HANDLINGSTYP	
DATUM 2015-11-20	LEVERANS / ÄNDRINGS-PM
OBJEKT VÄG E20 ALINGSÅS-VÅRGÅRDA	
DELOMRÅDE / BANDEL BÄLINGS-VÅRGÅRDA	
ANÄGGNINGSGEL VÄG E20	
OBJEKTNUMMER / KM 139016	KONSTRUKTIONNUMMER
BESTÄLLARE TRAFIKVERKET	LEVERANTÖR RAMBOLL
SKAPAD AV J YLANDER	UPPRAGSNUMMER 1320008978
GODKÄND AV A STERNHUFVUD	AVDELNING 1321926
RITNINGSTYP ILLUSTRATIONSKARTA	
TEKNIKOMRÅDE / INNEHÅLL VÄGUTFORMNING OCH TRAFIK	
BESKRIVNING 7/000-8/000	
SKALA 1:2000	FORMAT A1
RITNINGNUMMER 1 01 T 05 06	FÖRVALTNINGSNUMMER
BLAD 6	NÄSTA BLAD 7
	BIT