


..\MODELL\1000222 2015-11-25 13:5 ..\MODELL\1000229 2015-11-24 12:0
 ..\MODELL\1000221 2015-11-19 10:4 ..\MODELL\1000228 2015-11-19 10:4
 ..\MODELL\1000225 2015-11-19 12:5 ..\MODELL\1000223 2015-11-19 10:4
 ..\MODELL\1000214 2015-11-20 10:2 ..\MODELL\1000220 2015-11-20 10:2
 ..\MODELL\1000212 2015-11-17 09:1 ..\MODELL\1000219 2015-11-19 10:4
 ..\MODELL\1000211 2015-11-25 08:6 ..\MODELL\1000218 2015-11-19 12:5
 ..\MODELL\1009710 2015-11-23 16:1 ..\MODELL\1009716 2015-11-23 16:1
 ..\MODELL\1009709 2015-11-15 17:5 ..\MODELL\1009715 2015-11-15 17:5
 ..\MODELL\1009706 2015-10-08 09:3 ..\MODELL\1009713 2015-10-08 09:3
 ..\MODELL\1009705 2015-10-08 08:5 ..\MODELL\1009712 2015-10-08 08:1
 ..\MODELL\1009521 2015-11-19 18:1 ..\MODELL\1009528 2015-11-19 18:1
 ..\MODELL\1009516 2015-11-23 16:4 ..\MODELL\1009523 2015-11-23 16:4
 ..\MODELL\1009504 2015-06-29 14:2 ..\MODELL\1009511 2015-11-15 19:2
 ..\MODELL\1009501 2015-11-15 19:2 ..\MODELL\1009508 2015-11-15 19:2

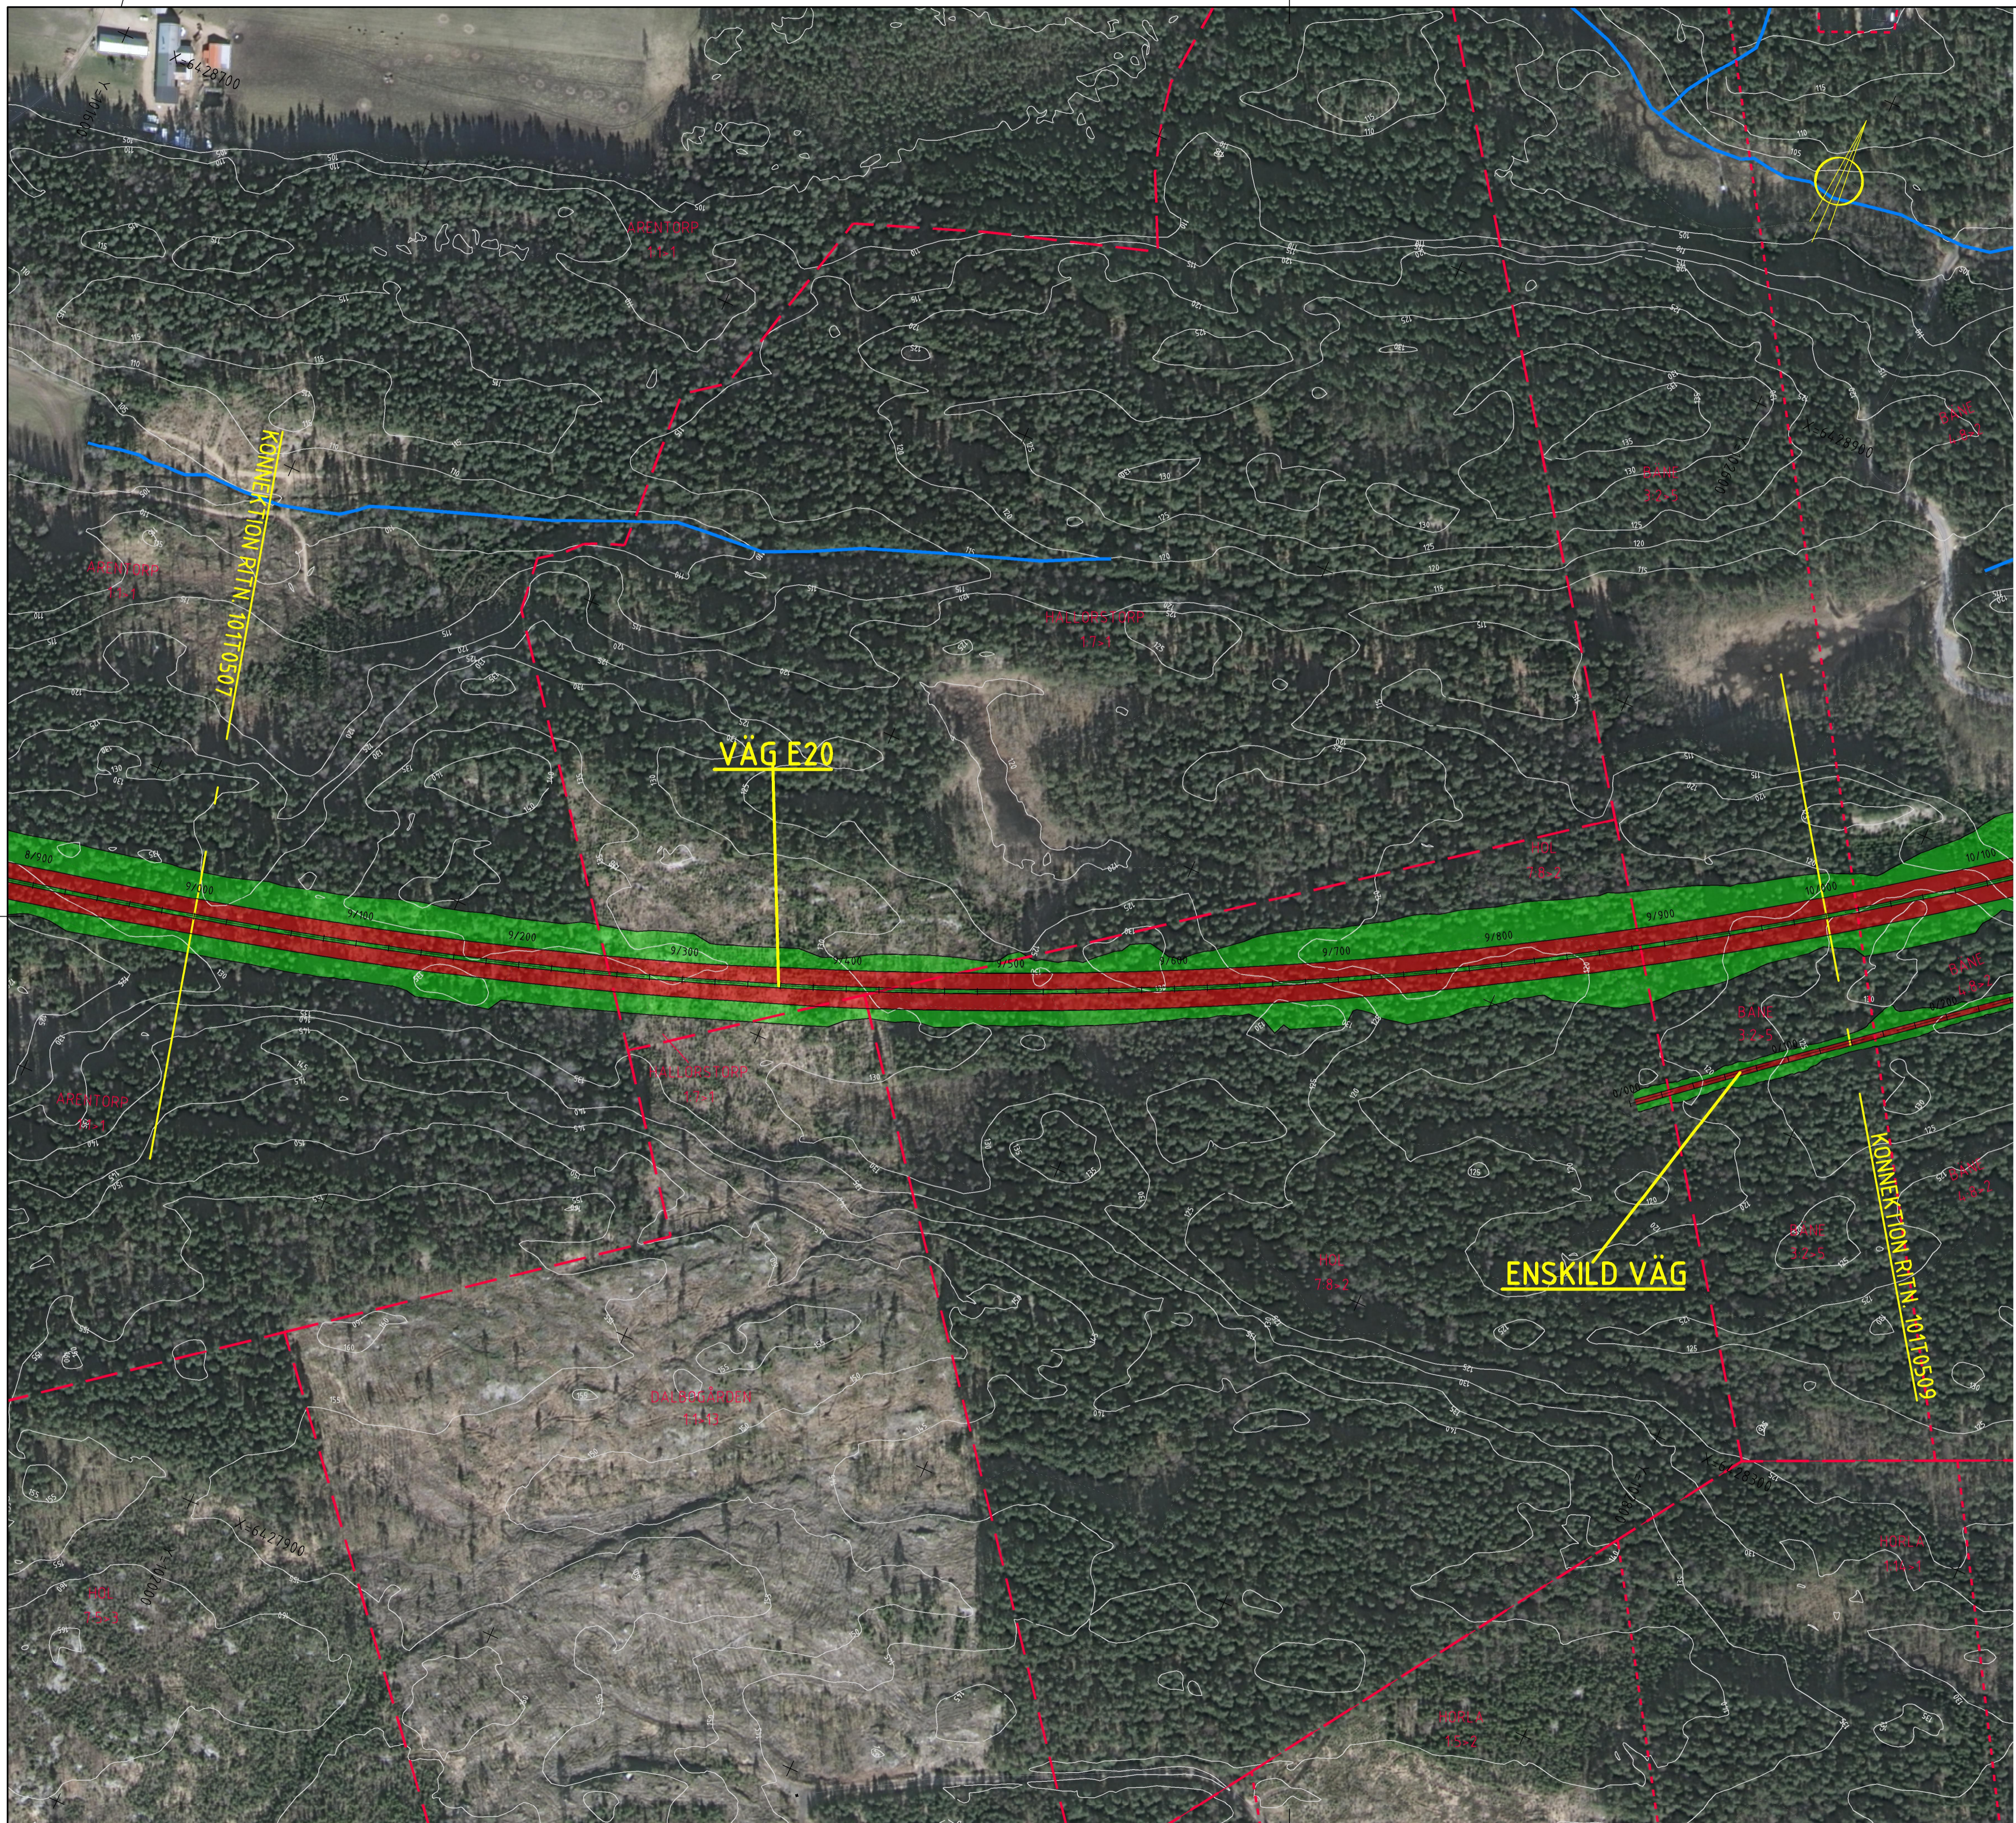


KOORDINATSYSTEM

SYSTEM I PLAN: SWEREF 99 13 30
 SYSTEM I HÖJD: RH 2000

TECKENFÖRKLARING

- NY VÄG
- NYA VÄGSLÄNTER
- BÄCK/DIKESOMGRÄVNING, FÖRDRÖJNINGSDAMM
- VÄG SOM FÖRESLÅS RIVAS
- KOMMUNGRÄNS
- TRAKTGRÄNS
- FASTIGHETSGRÄNS
- BÄCK/DIKE

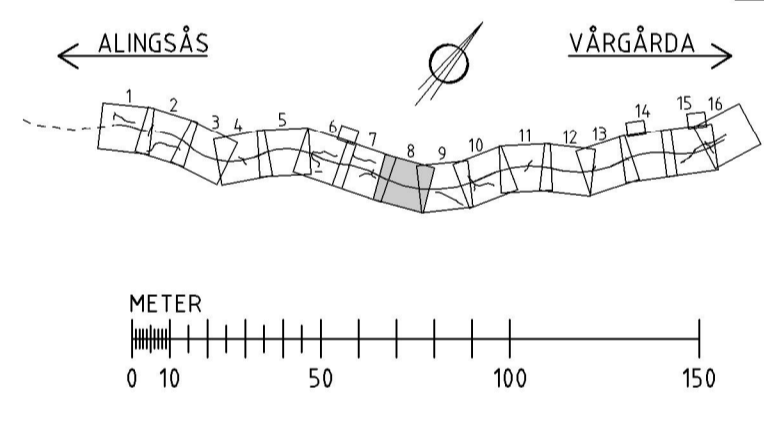

TYP AV PLAN		VÄGPLAN	
GRANSKNINGSSTATUS / SYFTE			
HANDLINGSTYP			
DATUM		LEVERANS / ÄNDRINGS-PM	
2015-11-20			
OBJEKT			
VÄG E20			
DEL OMRADE / BANDEL			
ALINGSÅS-VÄRGÅRDA			
ANLÄGGNINGSDIAGRAM			
VÄG E20			
OBJEKTNUMMER / KM		KONSTRUKTIONNUMMER	
139016			
BESTÄLLARE		LEVERANTÖR	
TRAFIKVERKET		RAMBÖLL	
SKAPAD AV		UPPRAGSNUMMER	
J YLANDER		1320008978	
GODKÄND AV		ÄNDRING	
A STERNHUFVUD		1321926	
RITNINGSTYP			
ILLUSTRATIONSKARTA			
TEKNIKOMRÅDE / INNEHÅLL			
VÄGUTFORMNING OCH TRAFIK			
BESKRIVNING			
9/000-10/000			
SKALA	FORMAT	FÖRVALTNINGSNUMMER	
1:2000	A1		
RITNINGNUMMER	BLAD	NÄSTA BLAD	BITT
1 01 T 05 08	8	9	