


..\MODELL\1000222 2015-11-20 10:2 ..\MODELL\1000221 2015-11-19 10:4 ..\MODELL\1000220 2015-11-24 12:0 ..\MODELL\1000229 2015-11-25 13:5
 ..\MODELL\1000214 2015-11-20 10:5 ..\MODELL\1000970 2015-11-23 16:1 ..\MODELL\1009705 2015-10-08 08:5 ..\MODELL\1009516 2015-11-23 16:4 ..\MODELL\1009504 2015-06-29 14:2
 ..\MODELL\1009712 2015-11-17 09:1 ..\MODELL\1009709 2015-11-15 17:5 ..\MODELL\1009704 2015-04-20 08:1 ..\MODELL\1009514 2015-11-15 17:5 ..\MODELL\1009501 2015-11-15 19:2
 ..\MODELL\1009711 2015-11-25 08:6 ..\MODELL\1009706 2015-10-08 09:3 ..\MODELL\1009522 2015-11-19 08:1 ..\MODELL\1009512 2015-11-24 15:5


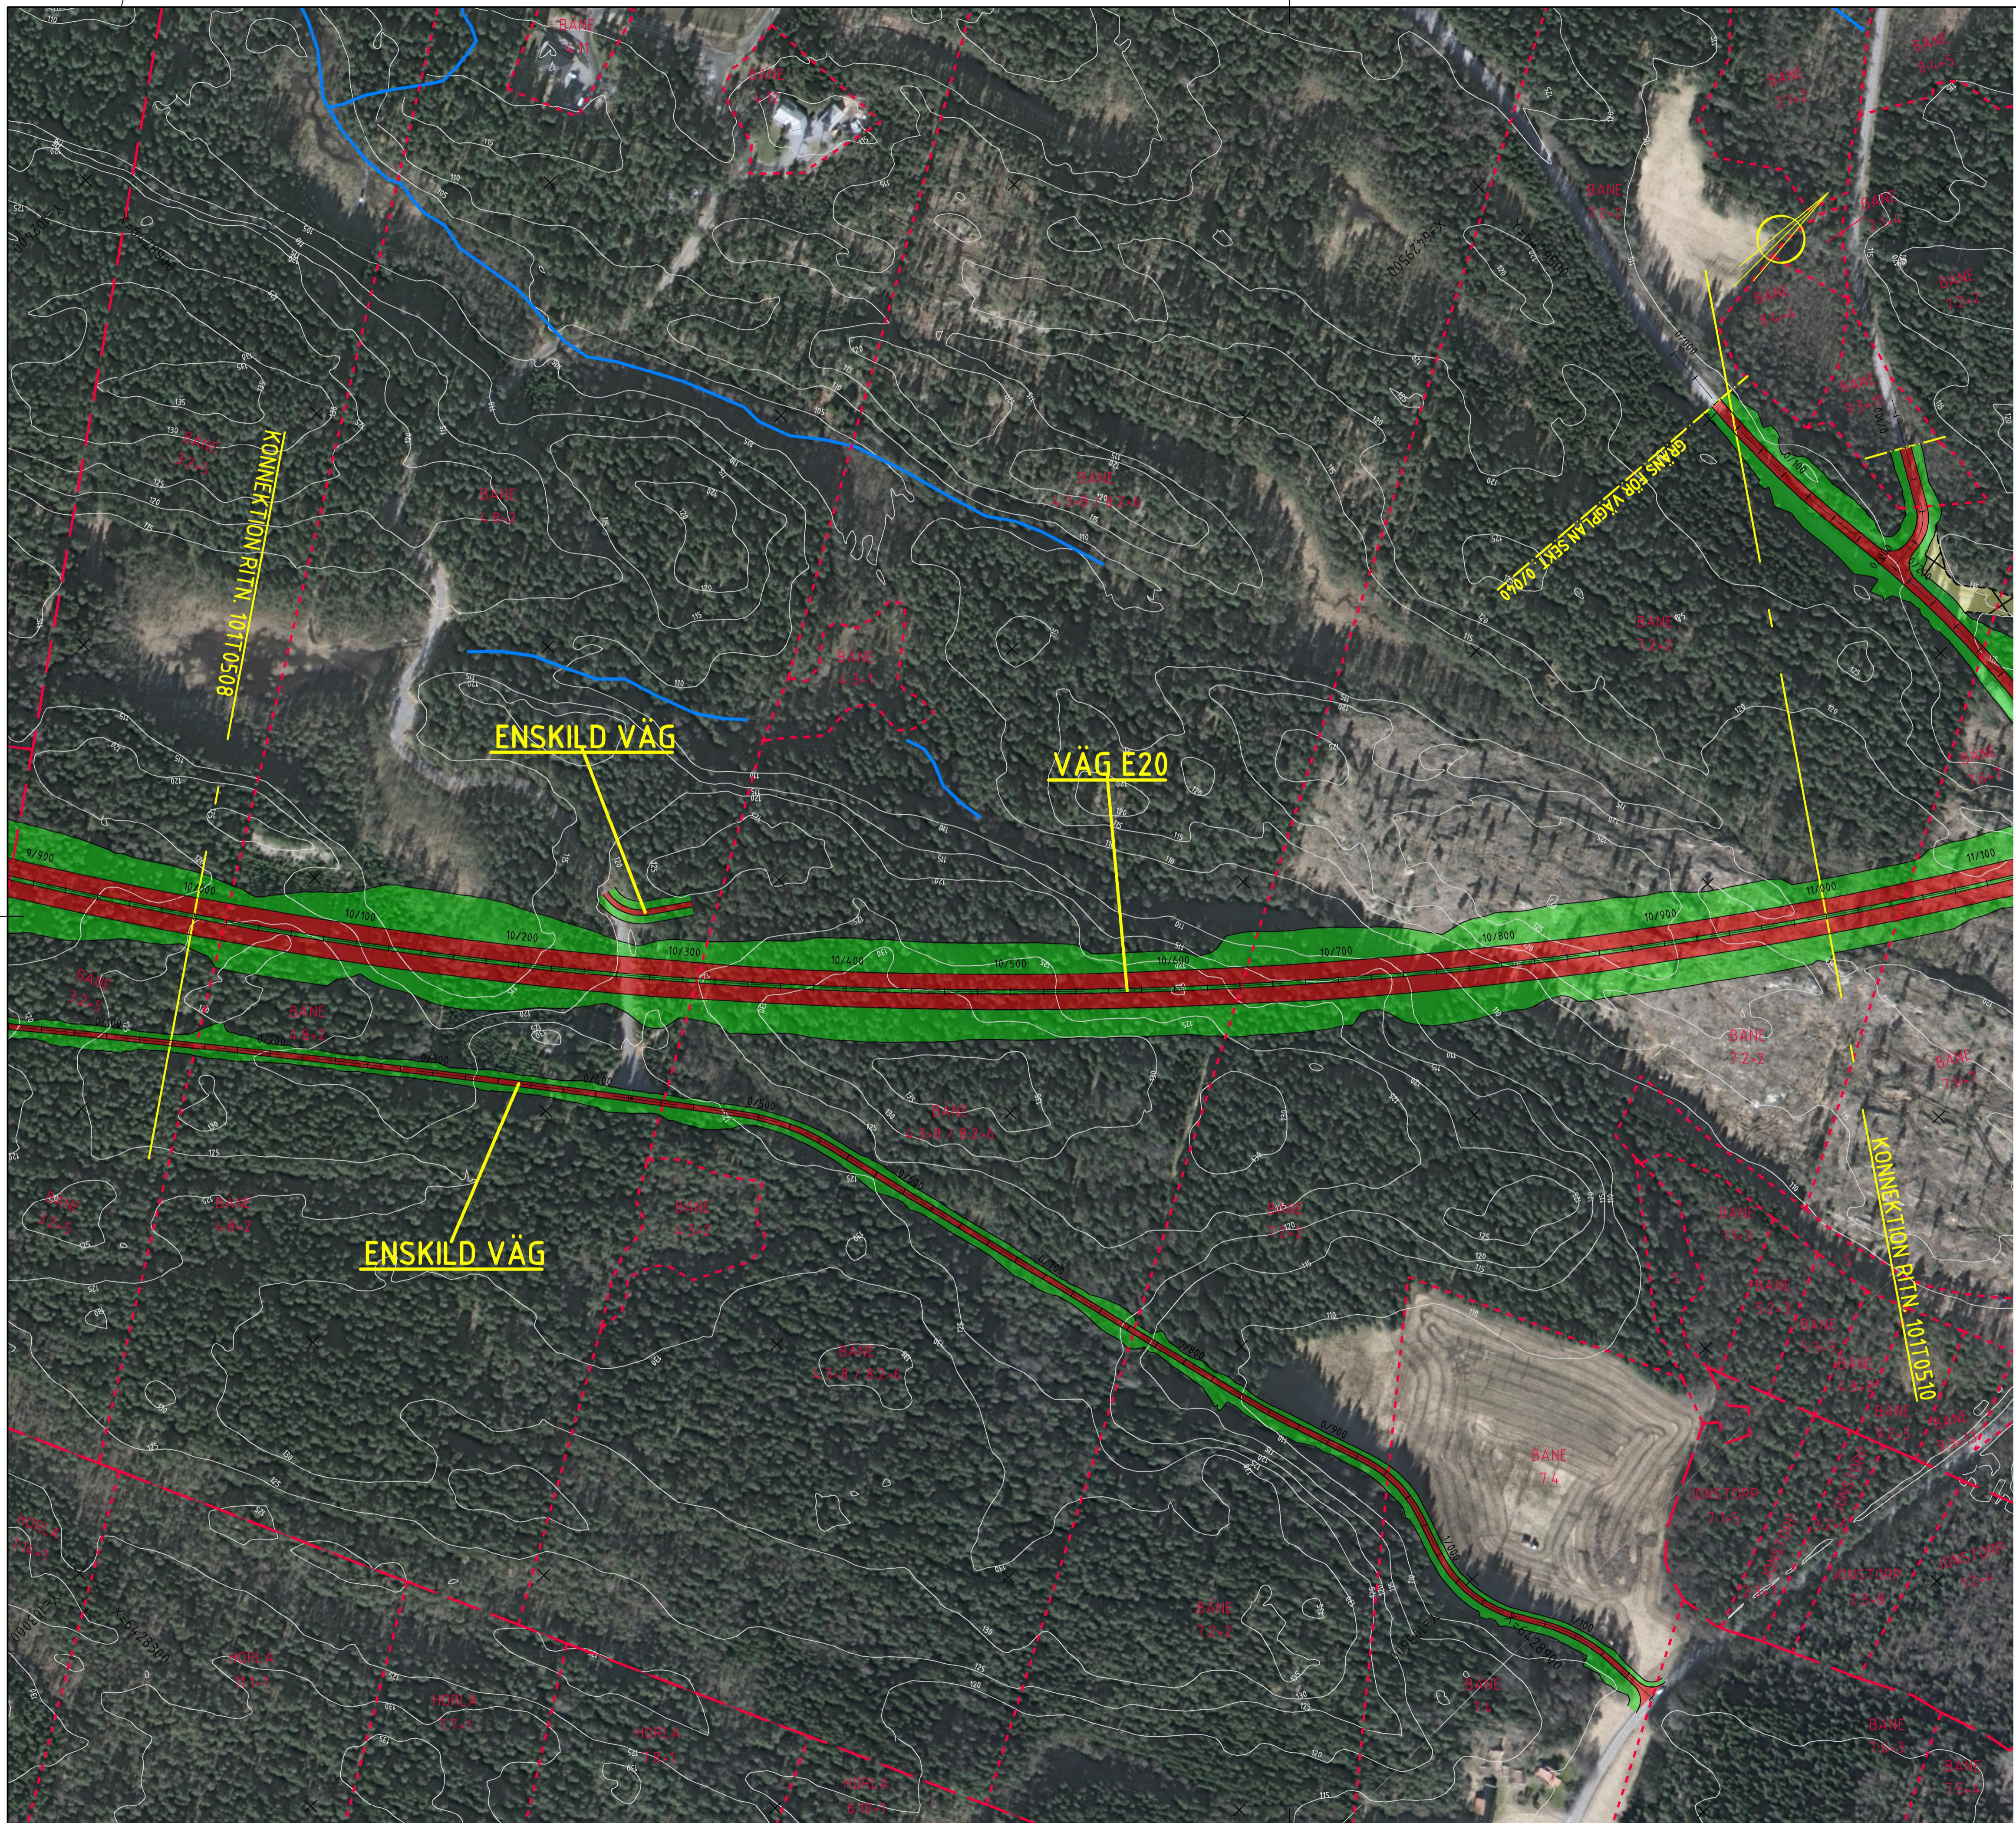


KOORDINATSYSTEM

SYSTEM I PLAN: SWEREF 99 13 30
 SYSTEM I HÖJD: RH 2000

TECKENFÖRKLARING

- NY VÄG
- NYA VÄGSLÄNTER
- BÄCK/DIKESOMGRÄVNING, FÖRDRÖJNINGSDAMM
- VÄG SOM FÖRESLÄS RIVAS
- KOMMUNGRÄNS
- TRAKTGRÄNS
- FASTIGHETSGRÄNS
- BÄCK/DIKE

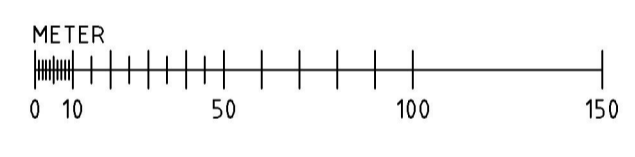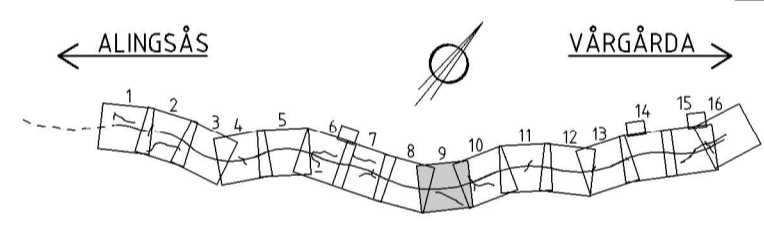

TYP AV PLAN		VÄGPLAN	
GRANSKNINGSSTATUS / SYFTE			
HANDLINGSTYP			
DATUM		LEVERANS / ÄNDRINGS-PM	
2015-11-20			
OBJEKT			
VÄG E20			
DEL OMRADE / BANDEL			
ALINGSÅS-VÄRGÅRDA			
ANLÄGGNINGSDI			
VÄG E20			
OBJEKTNUMMER / KM		KONSTRUKTIONNUMMER	
139016			
BESTÄLLARE		LEVERANTÖR	
TRAFIKVERKET		RAMBÖLL	
SKAPAD AV		UPPRAGSNUMMER	
J YLANDER		1320008978	
GODKÄND AV		AVDELNING	
A STERNHUFVUD		1321926	
RITNINGSTYP			
ILLUSTRATIONSKARTA			
TEKNIKOMRÅDE / INNEHÅLL			
VÄGUTFORMNING OCH TRAFIK			
BESKRIVNING			
10/000-11/000			
SKALA		FÖRVALTNINGSNUMMER	
1:2000		A1	
RITNINGNUMMER		BLAD	
1 01 T 05 09		9	
		NÄSTA BLAD	
		10	
		BIT	