


..MODEL\1000228 2015-11-24 12:0
 ..MODEL\1000223 2015-11-19 10:4
 ..MODEL\1000229 2015-11-25 13:5
 ..MODEL\1000222 2015-11-20 10:2
 ..MODEL\1000221 2015-11-19 10:4
 ..MODEL\1000220 2015-11-19 12:5
 ..MODEL\1000219 2015-11-19 10:4
 ..MODEL\1000218 2015-11-17 09:1
 ..MODEL\1000217 2015-11-17 17:5
 ..MODEL\1000216 2015-11-23 16:1
 ..MODEL\1000215 2015-11-23 16:1
 ..MODEL\1000214 2015-11-20 10:5
 ..MODEL\1000213 2015-11-17 09:1
 ..MODEL\1000212 2015-11-17 09:1
 ..MODEL\1000211 2015-11-25 08:6
 ..MODEL\1000210 2015-10-08 09:3
 ..MODEL\1000209 2015-11-23 16:1
 ..MODEL\1000208 2015-10-09 08:5
 ..MODEL\1000207 2015-10-09 08:5
 ..MODEL\1000206 2015-11-19 18:1
 ..MODEL\1000205 2015-11-19 18:1
 ..MODEL\1000204 2015-04-20 08:1
 ..MODEL\1000203 2015-04-20 08:1
 ..MODEL\1000202 2015-11-15 17:5
 ..MODEL\1000201 2015-11-15 17:5
 ..MODEL\1000200 2015-11-25 19:1
 ..MODEL\1000199 2015-11-25 19:1
 ..MODEL\1000198 2015-11-15 17:5
 ..MODEL\1000197 2015-11-15 17:5
 ..MODEL\1000196 2015-06-29 14:2
 ..MODEL\1000195 2015-06-29 14:2

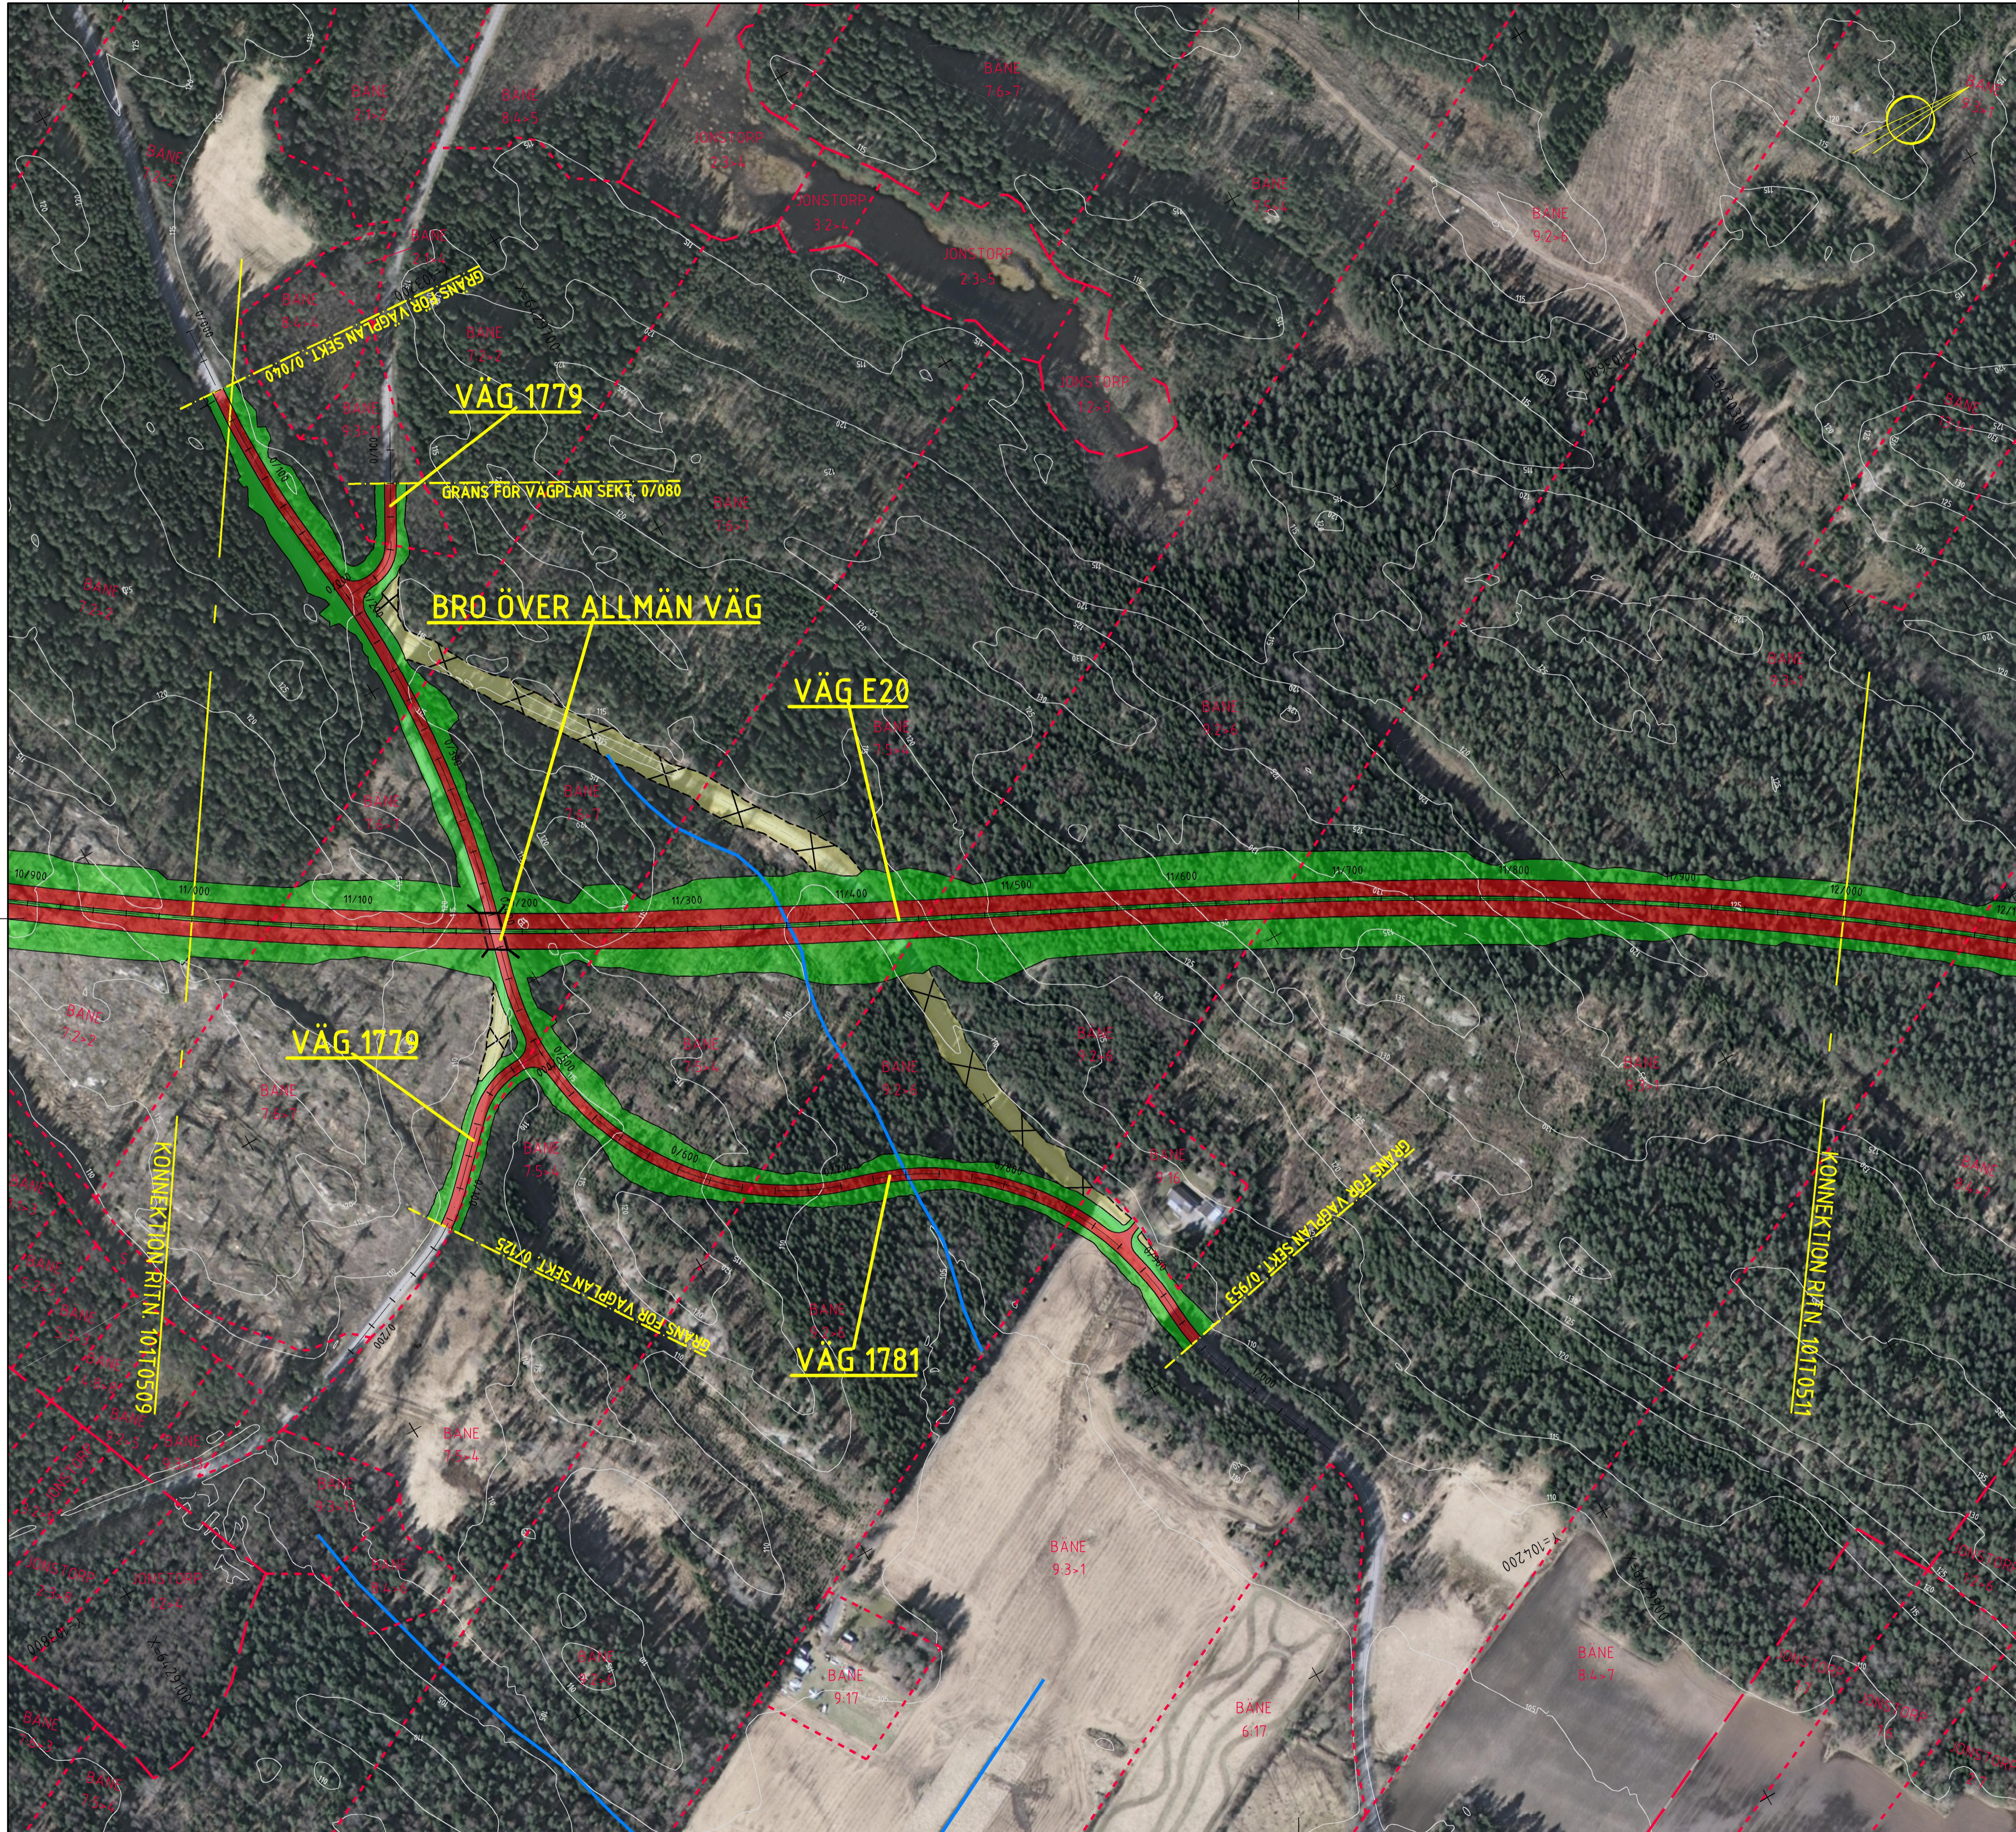


KOORDINATSYSTEM

SYSTEM I PLAN: SWEREF 99 13 30
SYSTEM I HÖJD: RH 2000

TECKENFÖRKLARING

- NY VÄG
- NYA VÄGSLÄNTER
- BÄCK/DIKESOMGRÄVNING, FÖRDRÖJNINGSDAMM
- VÄG SOM FÖRESLÅS RIVAS
- KOMMUNGRÄNS
- TRAKTGRÄNS
- FASTIGHETSGRÄNS
- BÄCK/DIKE

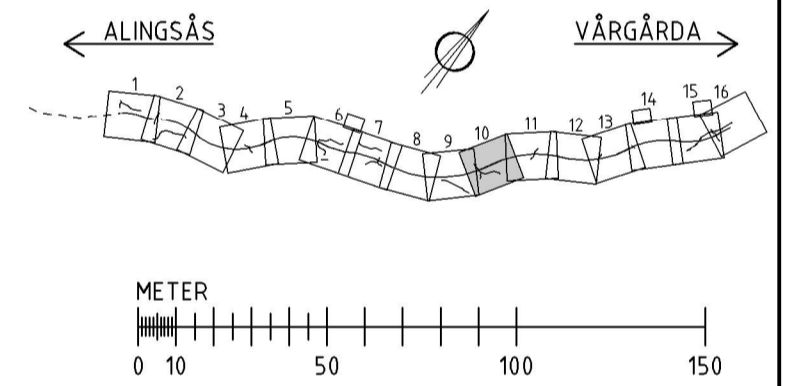

TYP AV PLAN		VÄGPLAN	
GRANSKNINGSSTATUS / SYFTE			
HANDLINGSTYP			
DATUM		LEVERANS / ÄNDRINGS-PM	
2015-11-20			
OBJEKT			
VÄG E20			
DELOMRÅDE / BANDEL			
ÅLINGSÅS-VÅRGÅRDA			
ANLÄGGNINGSDIAGRAM			
VÄG E20			
OBJEKTNUMMER / KM		KONSTRUKTIONNUMMER	
139016			
BESTÄLLARE		LEVERANTÖR	
TRAFIKVERKET		RAMBÖLL	
SKAPAD AV		UPPRAGSNUMMER	
J YLANDER		1320008978	
GODKÄND AV		AVDELNING	
A STERNHUFVUD		1321926	
RITNINGSTYP			
ILLUSTRATIONSKARTA			
TEKNIKOMRÅDE / INNEHÅLL			
VÄGUTFORMNING OCH TRAFIK			
BESKRIVNING			
11/000-12/000			
SKALA	FORMAT	FÖRVALTNINGSNUMMER	
1:2000	A1		
RITNINGNUMMER	BLAD	NÄSTA BLAD	BIT
1 01 T 05 10	10	11	