


..\REF : ..\MODELL\1000229 2015-11-25 13:5 ..\MODELL\1000228 2015-11-24 12:0 ..\MODELL\1000223 2015-11-19 10:4
 ..\MODELL\1000222 2015-11-20 10:2 ..\MODELL\1000221 2015-11-19 10:4 ..\MODELL\1000220 2015-11-19 12:5
 ..\MODELL\1000214 2015-11-20 10:5 ..\MODELL\1000212 2015-11-17 09:1 ..\MODELL\1000211 2015-11-25 08:6 ..\MODELL\1000210 2015-11-20 10:2
 ..\MODELL\1000210 2015-11-20 10:5 ..\MODELL\1000209 2015-11-17 09:1 ..\MODELL\1000208 2015-11-25 08:6 ..\MODELL\1000207 2015-11-20 10:5
 ..\MODELL\1000207 2015-11-20 10:5 ..\MODELL\1000206 2015-10-08 09:3 ..\MODELL\1000205 2015-10-08 09:3 ..\MODELL\1000204 2015-11-20 10:5
 ..\MODELL\1000204 2015-11-20 10:5 ..\MODELL\1000203 2015-11-15 17:5 ..\MODELL\1000202 2015-10-08 09:3 ..\MODELL\1000201 2015-11-19 08:1
 ..\MODELL\1000201 2015-11-19 08:1 ..\MODELL\1000200 2015-11-19 08:1 ..\MODELL\1000199 2015-11-19 08:1 ..\MODELL\1000198 2015-10-08 08:5
 ..\MODELL\1000198 2015-10-08 08:5 ..\MODELL\1000197 2015-04-20 08:1 ..\MODELL\1000196 2015-11-15 17:5 ..\MODELL\1000195 2015-11-15 19:2
 ..\MODELL\1000195 2015-11-15 19:2 ..\MODELL\1000194 2015-04-20 08:1 ..\MODELL\1000193 2015-11-15 17:5 ..\MODELL\1000192 2015-11-15 19:2
 ..\MODELL\1000192 2015-11-15 19:2 ..\MODELL\1000191 2015-11-24 15:5 ..\MODELL\1000190 2015-11-24 15:5 ..\MODELL\1000189 2015-10-06 14:6
 ..\MODELL\1000189 2015-10-06 14:6 ..\MODELL\1000188 2015-06-29 14:2 ..\MODELL\1000187 2015-06-29 14:2 ..\MODELL\1000186 2015-06-29 14:2

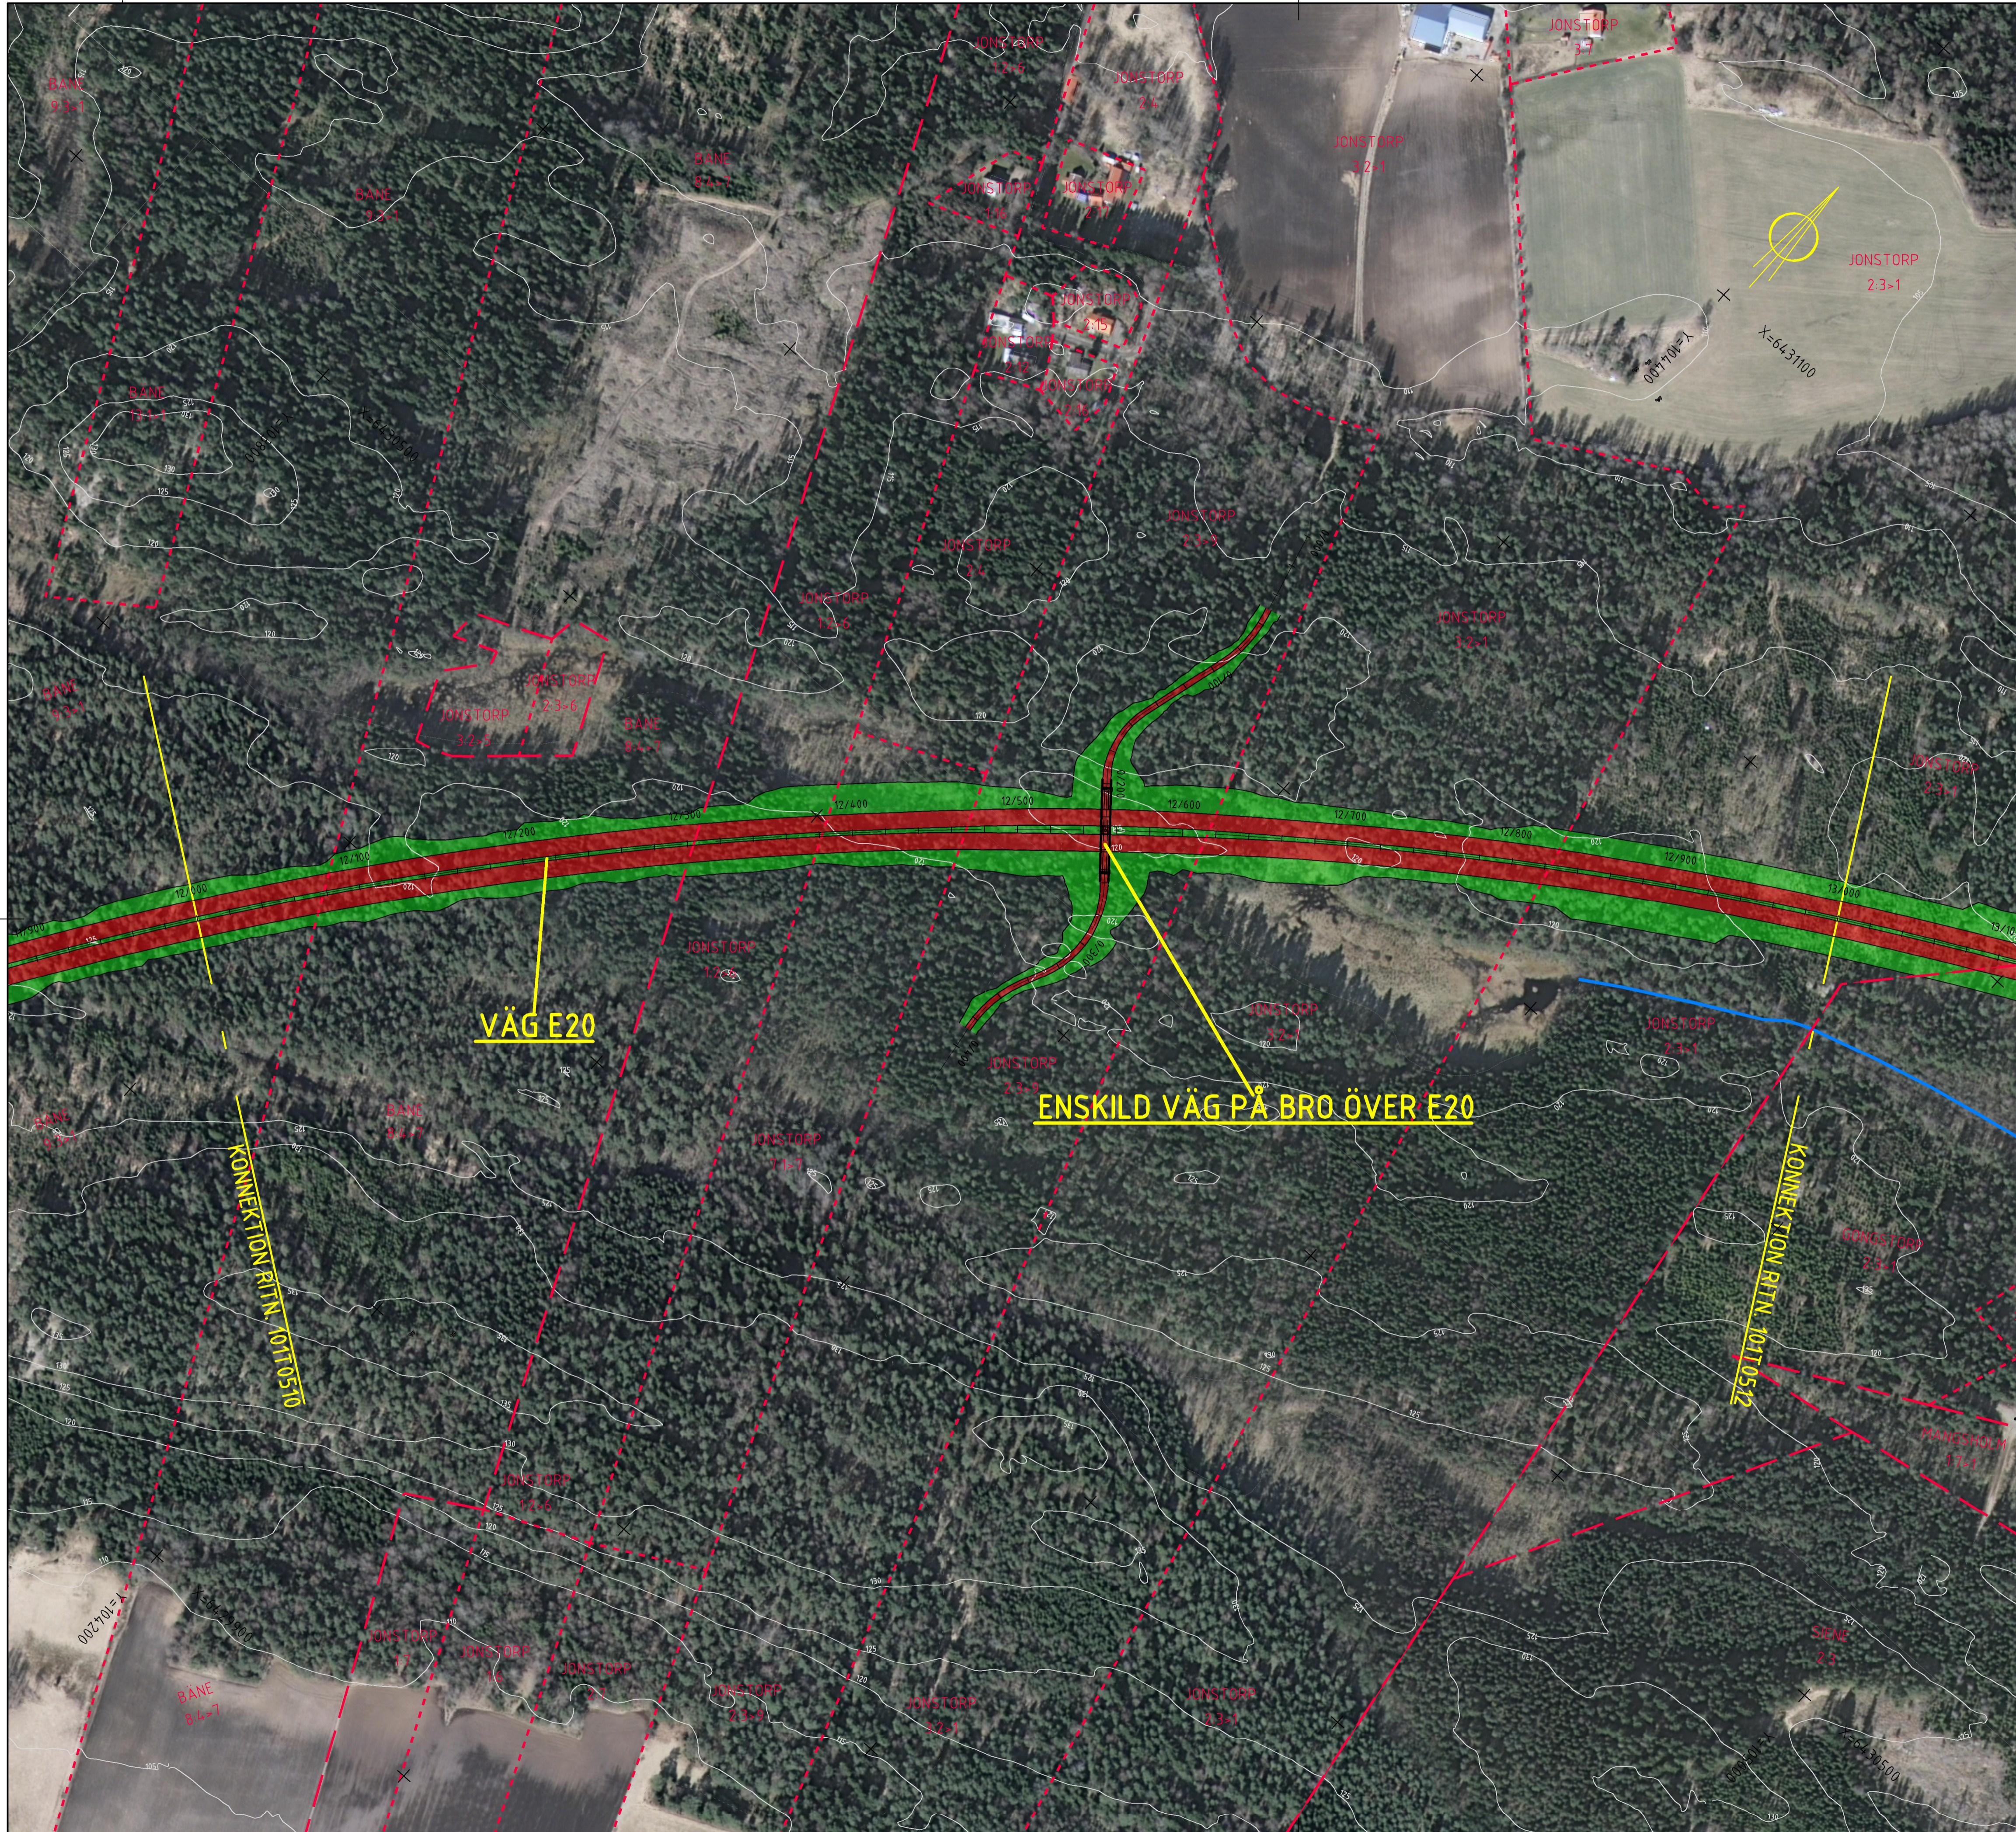


KOORDINATSYSTEM

SYSTEM I PLAN: SWEREF 99 13 30
 SYSTEM I HÖJD: RH 2000

TECKENFÖRKLARING

- NY VÄG
- NYA VÄGSLÄNTER
- BÄCK/DIKESOMGRÄVNING, FÖRDRÖJNINGSDAMM
- VÄG SOM FÖRESLÅS RIVAS
- KOMMUNGRÄNS
- TRAKTGRÄNS
- FASTIGHETSGRÄNS
- BÄCK/DIKE

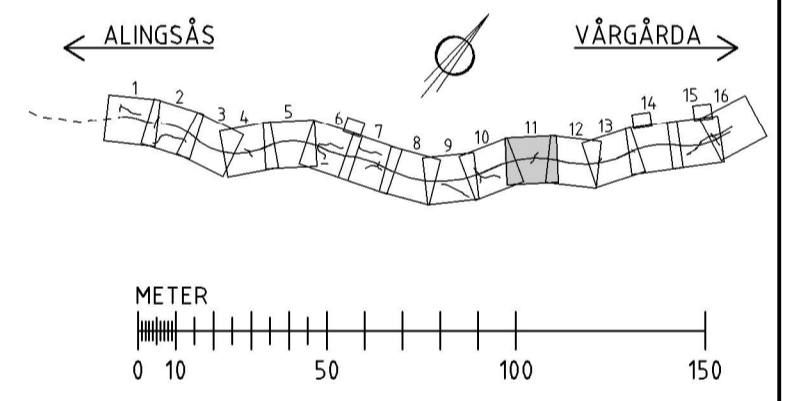

TYP AV PLAN		VÄGPLAN	
GRANSKNINGSSTATUS / SIFTE			
HANDLINGSTYP			
DATUM	2015-11-20	LEVERANS / ÄNDRINGS-PM	
OBJEKT	VÄG E20 ALINGSÅS-VÄRGÅRDA		
DEL OMRÅDE / BANDEL	BÄLINGE-VÄRGÅRDA		
ANLÄGGNINGSGDEL	VÄG E20		
OBJEKTNUMMER / KM	139016	KONSTRUKTIONNUMMER	
BESTÄLLARE	TRAFIKVERKET	LEVERANTÖR	RAMBOLL
SKAPAD AV	J YLANDER	UPPRÄGGSNUMMER	1320008978
GODKÄND AV	A STERNHUFVUD	AVDELNING	1321926
RITNINGSTYP	ILLUSTRATIONSKARTA		
TEKNIKOMRÅDE / INNEHÅLL	VÄGUTFORMNING OCH TRAFIK		
BESKRIVNING	12/000-13/000		
SKALA	1:2000	FORMAT	A1
RITNINGNUMMER	1 01 T 05 11	BLAD	11
		NÄSTA BLAD	12
		BITT	