



..\MDELL\1000229 2015-11-25 13:5
 ..\MDELL\1000228 2015-11-24 12:0
 ..\MDELL\1000227 2015-11-19 10:4
 ..\MDELL\1000226 2015-11-19 10:4
 ..\MDELL\1000225 2015-11-19 12:5
 ..\MDELL\1000224 2015-11-20 10:2
 ..\MDELL\1000223 2015-11-19 10:4
 ..\MDELL\1000222 2015-11-20 10:5
 ..\MDELL\1000221 2015-11-17 09:1
 ..\MDELL\1000220 2015-11-25 08:6
 ..\MDELL\1000219 2015-11-25 08:6
 ..\MDELL\1000218 2015-11-23 16:1
 ..\MDELL\1000217 2015-11-15 17:5
 ..\MDELL\1000216 2015-10-08 09:3
 ..\MDELL\1000215 2015-11-23 16:1
 ..\MDELL\1000214 2015-11-23 16:1
 ..\MDELL\1000213 2015-11-23 16:4
 ..\MDELL\1000212 2015-11-23 16:4
 ..\MDELL\1000211 2015-11-23 16:4
 ..\MDELL\1000210 2015-10-08 08:5
 ..\MDELL\1000209 2015-04-20 08:1
 ..\MDELL\1000208 2015-11-19 18:1
 ..\MDELL\1000207 2015-11-19 18:1
 ..\MDELL\1000206 2015-11-19 18:1
 ..\MDELL\1000205 2015-11-25 19:1
 ..\MDELL\1000204 2015-11-25 19:1
 ..\MDELL\1000203 2015-11-25 19:1
 ..\MDELL\1000202 2015-11-25 19:1
 ..\MDELL\1000201 2015-10-06 14:6
 ..\MDELL\1000200 2015-10-06 14:6
 ..\MDELL\1000199 2015-06-29 14:2

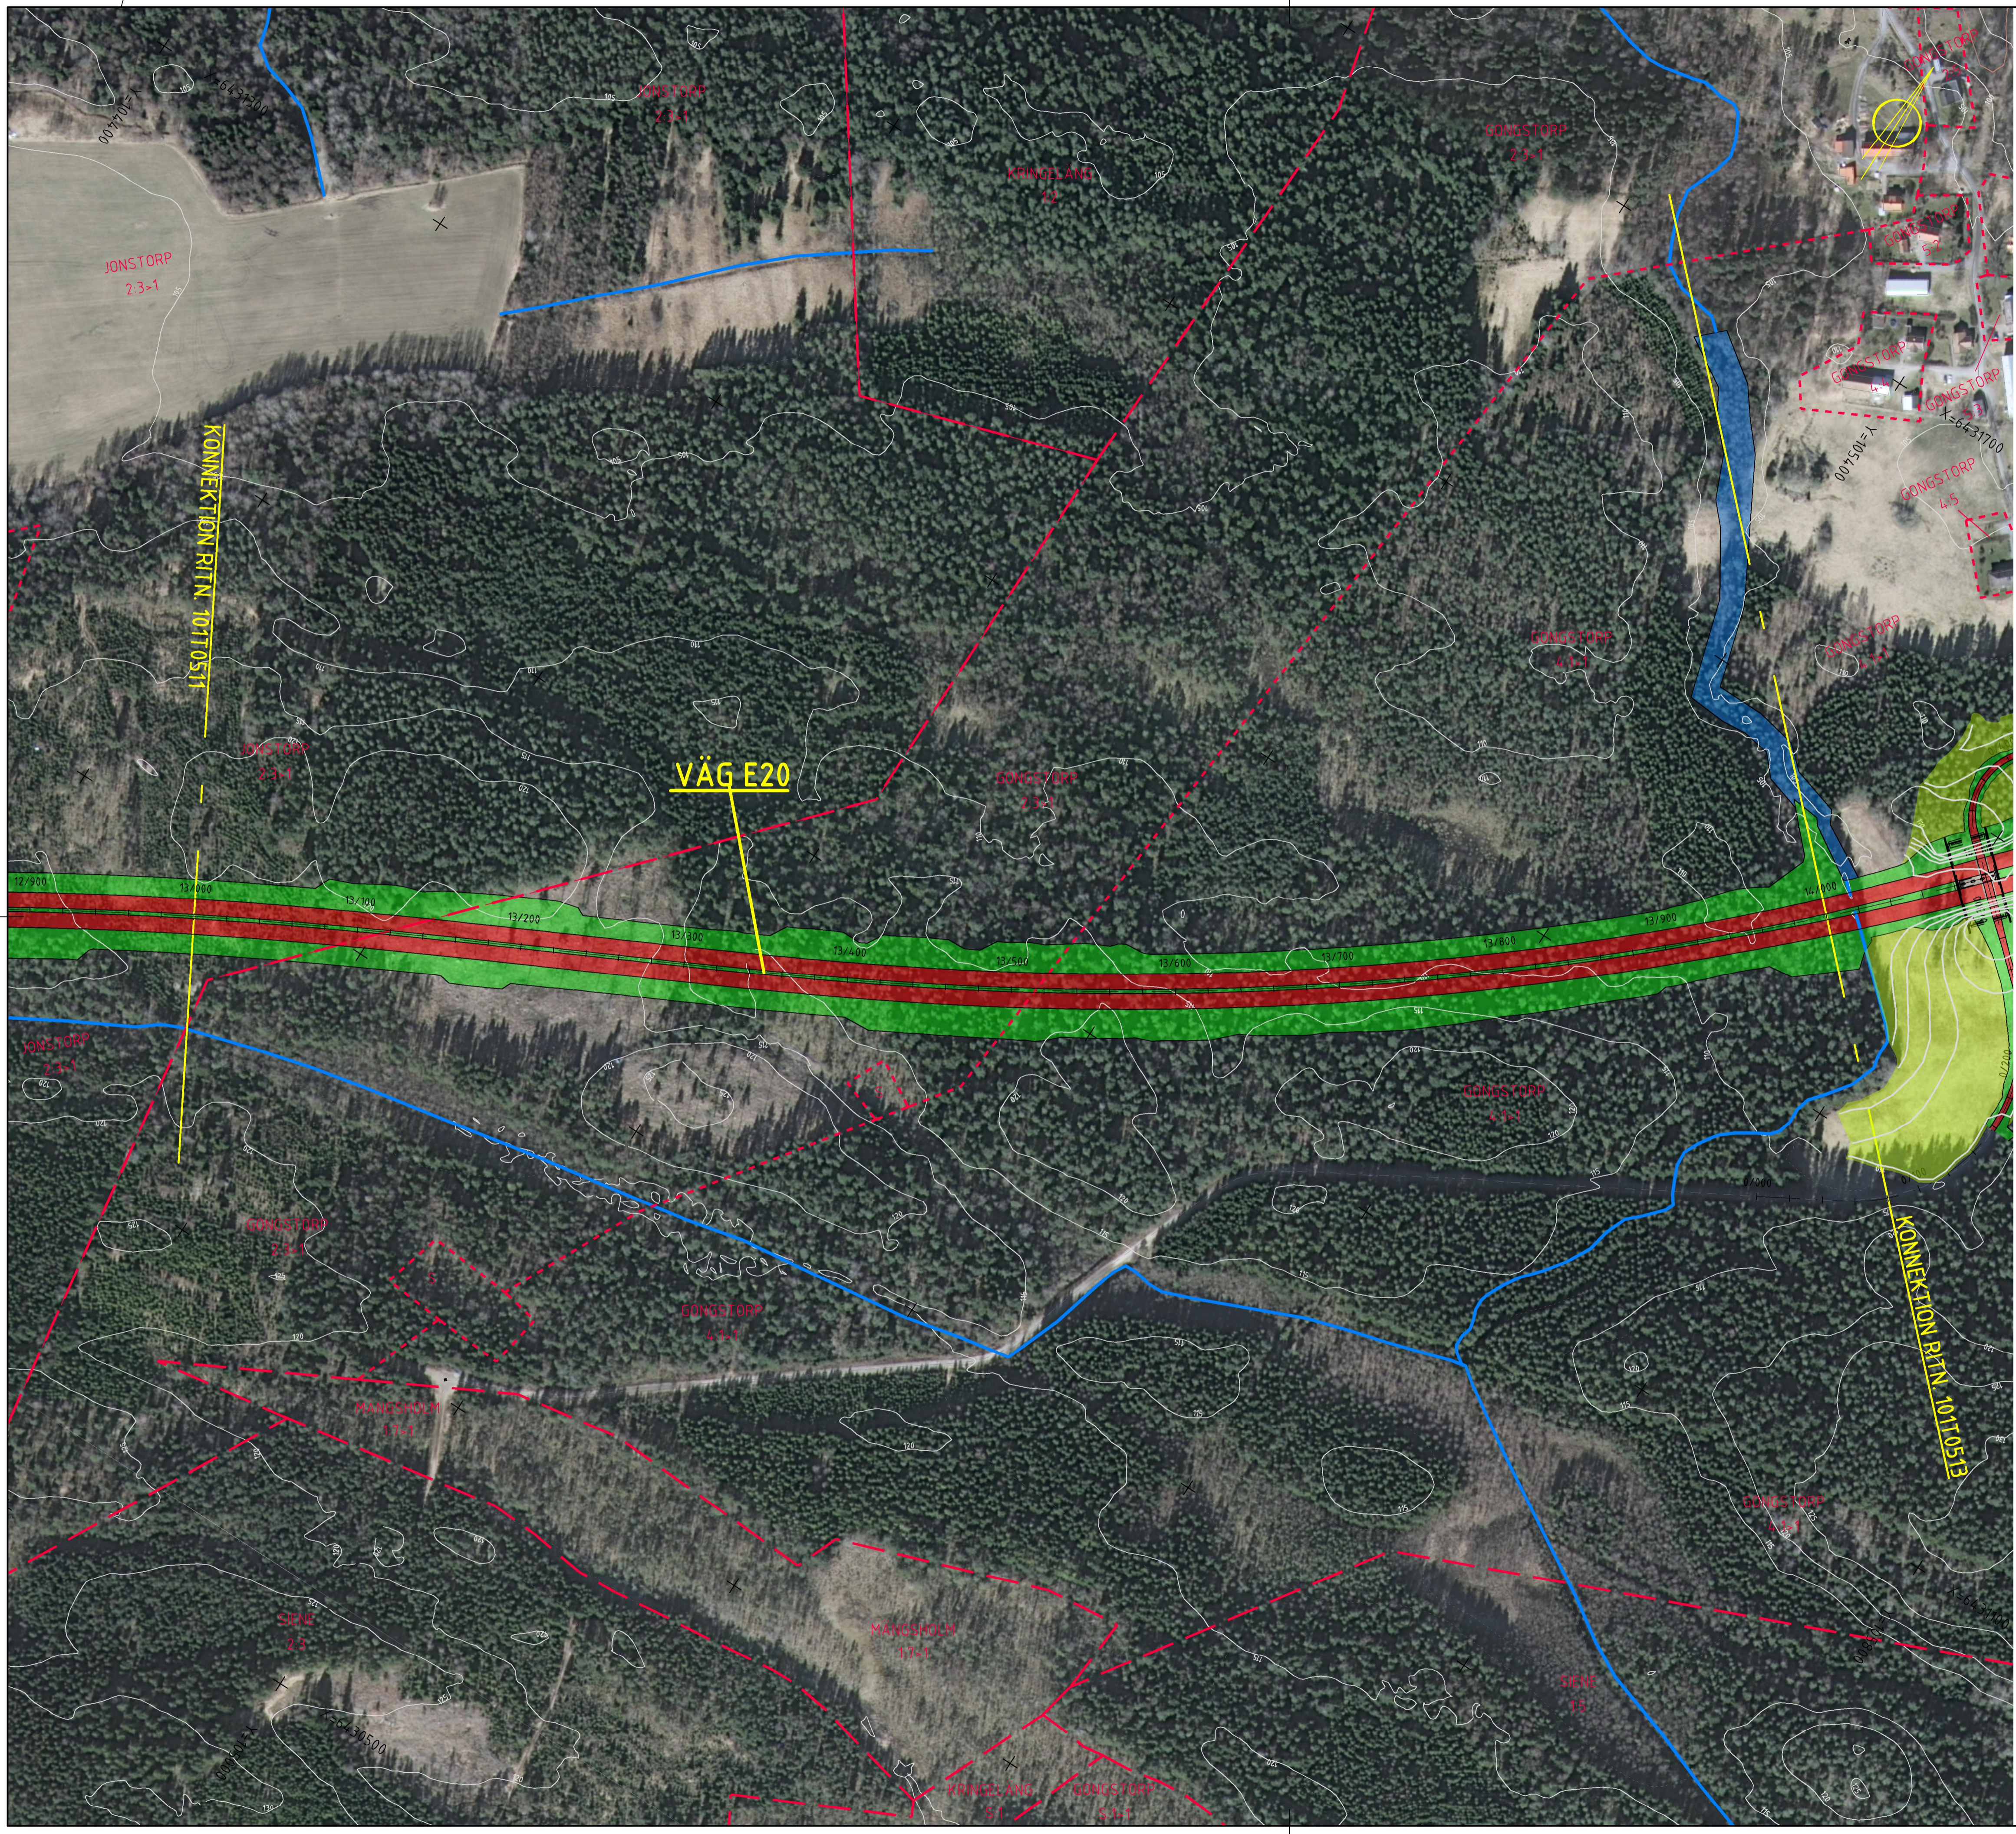

KOORDINATSYSTEM
 SYSTEM I PLAN: SWEREF 99 13 30
 SYSTEM I HÖJD: RH 2000

TECKENFÖRKLARING

- NY VÄG
- NYA VÄGSLÄNTER
- BÄCK/DIKESOMGRÄVNING, FÖRDRÖJNINGSDAMM
- VÄG SOM FÖRESLÅS RIVAS
- KOMMUNGRÄNS
- TRAKTGRÄNS
- FASTIGHETSGRÄNS
- BÄCK/DIKE

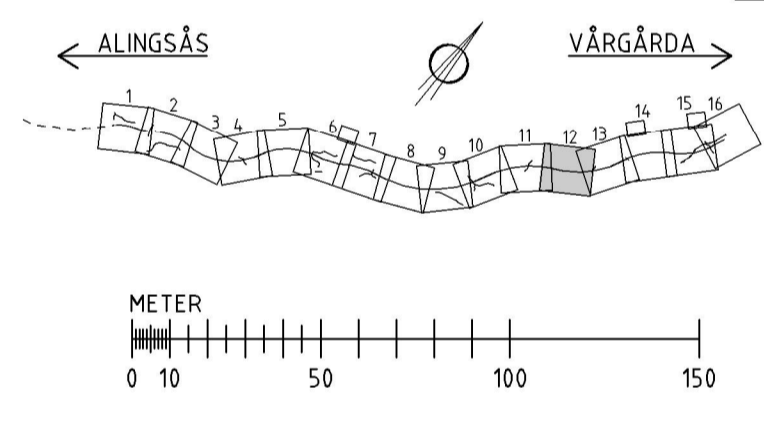

TYP AV PLAN		VÄGPLAN	
GRANSKNINGSSTATUS / SYFTE			
HANDLINGSTYP			
DATUM	LEVERANS / ÄNDRINGS-PM		
2015-11-20			
OBJEKT			
VÄG E20			
DEL OMRADE / BANDEL			
ALINGSÅS-VÄRGÅRDA			
AN. ÄGGRANSNINGSDEL			
VÄG E20			
OBJEKTNUMMER / KM	KONSTRUKTIONSNUMMER		
139016			
BESTÄLLARE	LEVERANTÖR		
TRAFIKVERKET	RAMBÖLL		
SKAPAD AV	UPPRAGSNUMMER		
J YLANDER	1320008978		
GODKÄND AV	AVDELNING		
A STERNHUFVUD	1321926		
RITNINGSTYP			
ILLUSTRATIONSKARTA			
TEKNIKOMRÅDE / INNEHÅLL			
VÄGUTFORMNING OCH TRAFIK			
BESKRIVNING			
13/000-14/000			
SKALA	FORMAT	FÖRVALTNINGSNUMMER	
1:2000	A1		
RITNINGNUMMER	BLAD	NÄSTA BLAD	BITT
1 01 T 05 12	12	13	