


2015-06-29 14:2
 2015-11-23 16:4
 2015-10-08 08:5
 2015-11-23 16:1
 2015-11-20 10:5
 2015-11-20 10:2
 2015-11-25 13:5
 2015-06-29 14:2
 2015-11-23 16:4
 2015-10-08 08:5
 2015-11-23 16:1
 2015-11-20 10:5
 2015-11-20 10:2
 2015-11-25 13:5
 2015-06-29 14:2
 2015-11-23 16:4
 2015-10-08 08:5
 2015-11-23 16:1
 2015-11-20 10:5
 2015-11-20 10:2
 2015-11-25 13:5

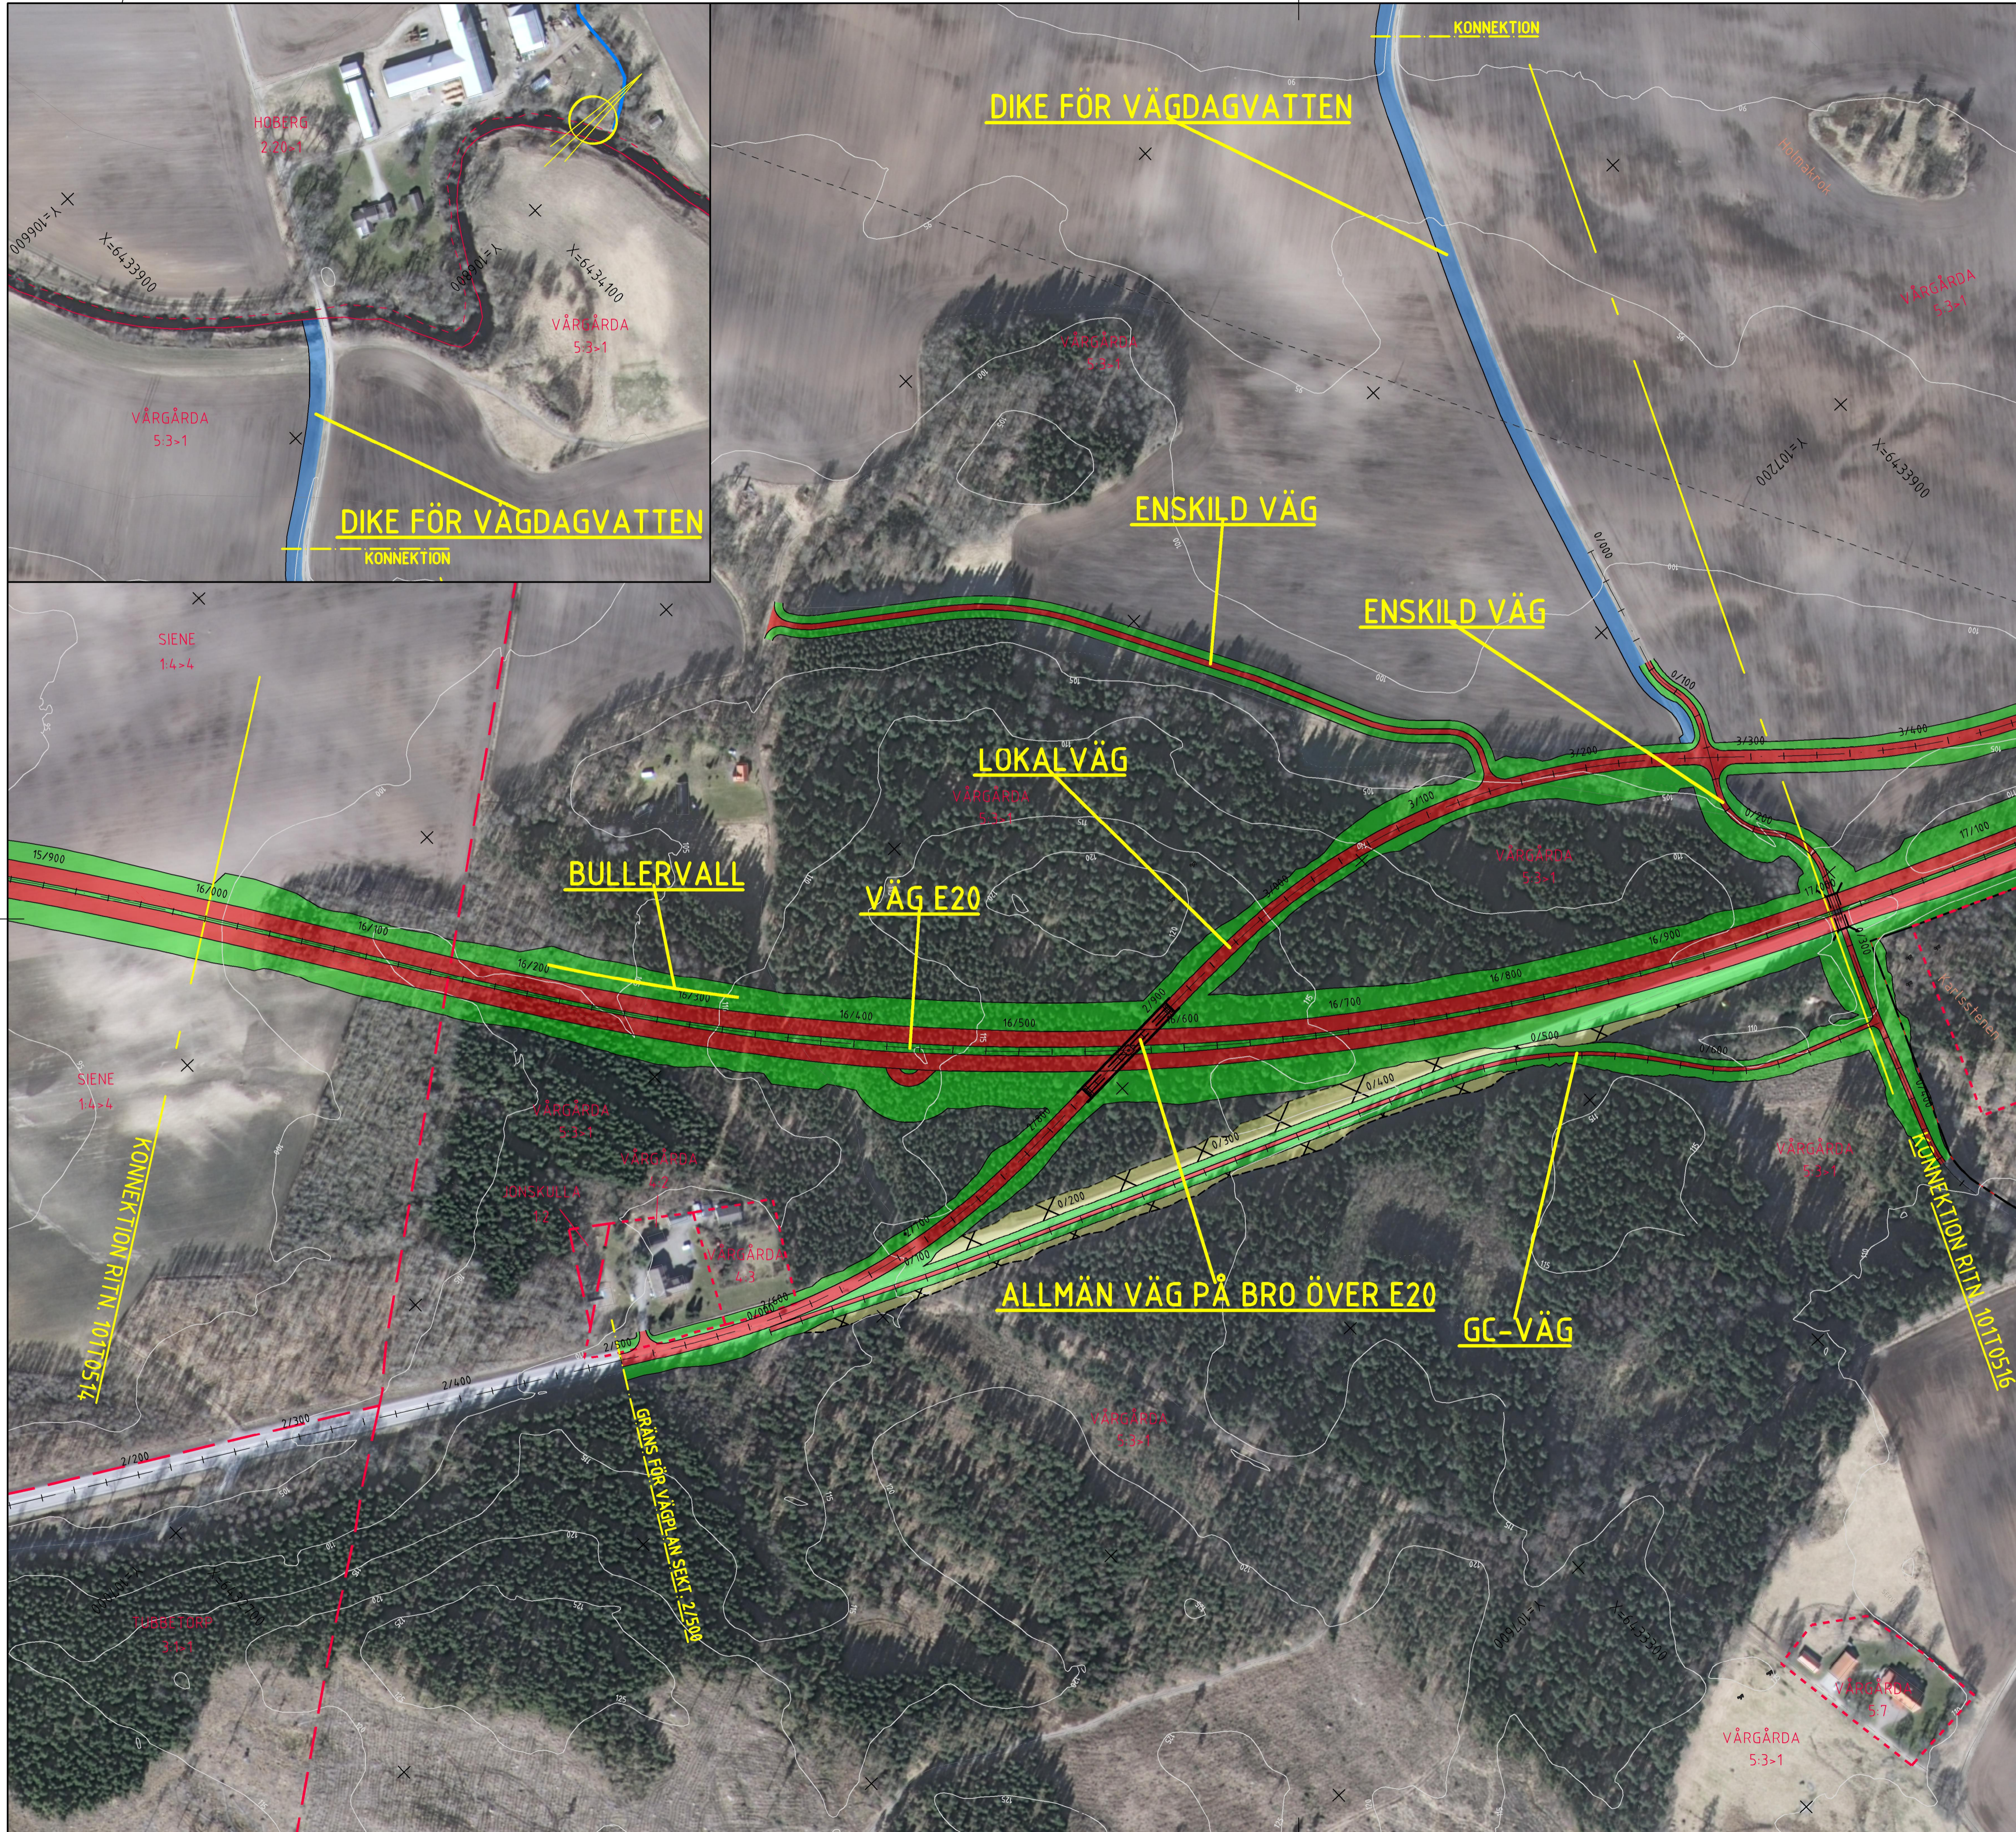


KOORDINATSYSTEM

SYSTEM I PLAN: SWEREF 99 13 30
 SYSTEM I HÖJD: RH 2000

TECKENFÖRKLARING

- NY VÄG
- NYA VÄGSLÄNTER
- BÄCK/DIKESOMGRÄVNING, FÖRDRÖJNINGSDAMM
- VÄG SOM FÖRESLÅS RIVAS
- KOMMUNGRÄNS
- TRAKTGRÄNS
- FASTIGHETSGRÄNS
- BÄCK/DIKE

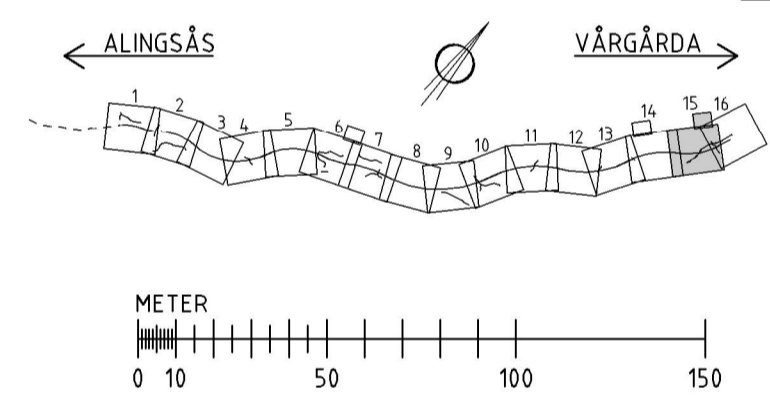

TYP AV PLAN		VÄGPLAN	
GRANSKNINGSSTATUS / SYFTE			
HANDLINGSTYP			
DATUM	2015-11-20	LEVERANS / ÄNDRINGS-PM	
OBJEKT	VÄG E20 ALINGSÅS-VÄRGÅRDA		
DEL OMRÅDE / BANDEL	BÄLINGE-VÄRGÅRDA		
ANLÄGGNINGSDDEL	VÄG E20		
OBJEKTNUMMER / KM	139016	KONSTRUKTIONSNUMMER	
BESTÄLLARE	J YLANDER	LEVERANTÖR	RAMBOLL
SKAPAD AV	A STERNHUFVUD	UPPRÄGGSNUMMER	1320008978
GODKÄND AV	A STERNHUFVUD	AVDELNING	1321926
ILLUSTRATIONSKARTA			
TEKNIKOMRÅDE / INNEHÅLL			
VÄGUTFORMNING OCH TRAFIK			
BESKRIVNING			
16/000-17/000			
SKALA	1:2000	FORMAT	A1
RITNINGSNUMMER	1 01 T 05 15	FÖRVALTNINGSNUMMER	
BLAD	15	NÄSTA BLAD	16
BITT			

Plottad: 15 11 25 20:06 Fil: C:\Gott\Sw\2014\1320008978\1\1\Plott\10110515.dwg