

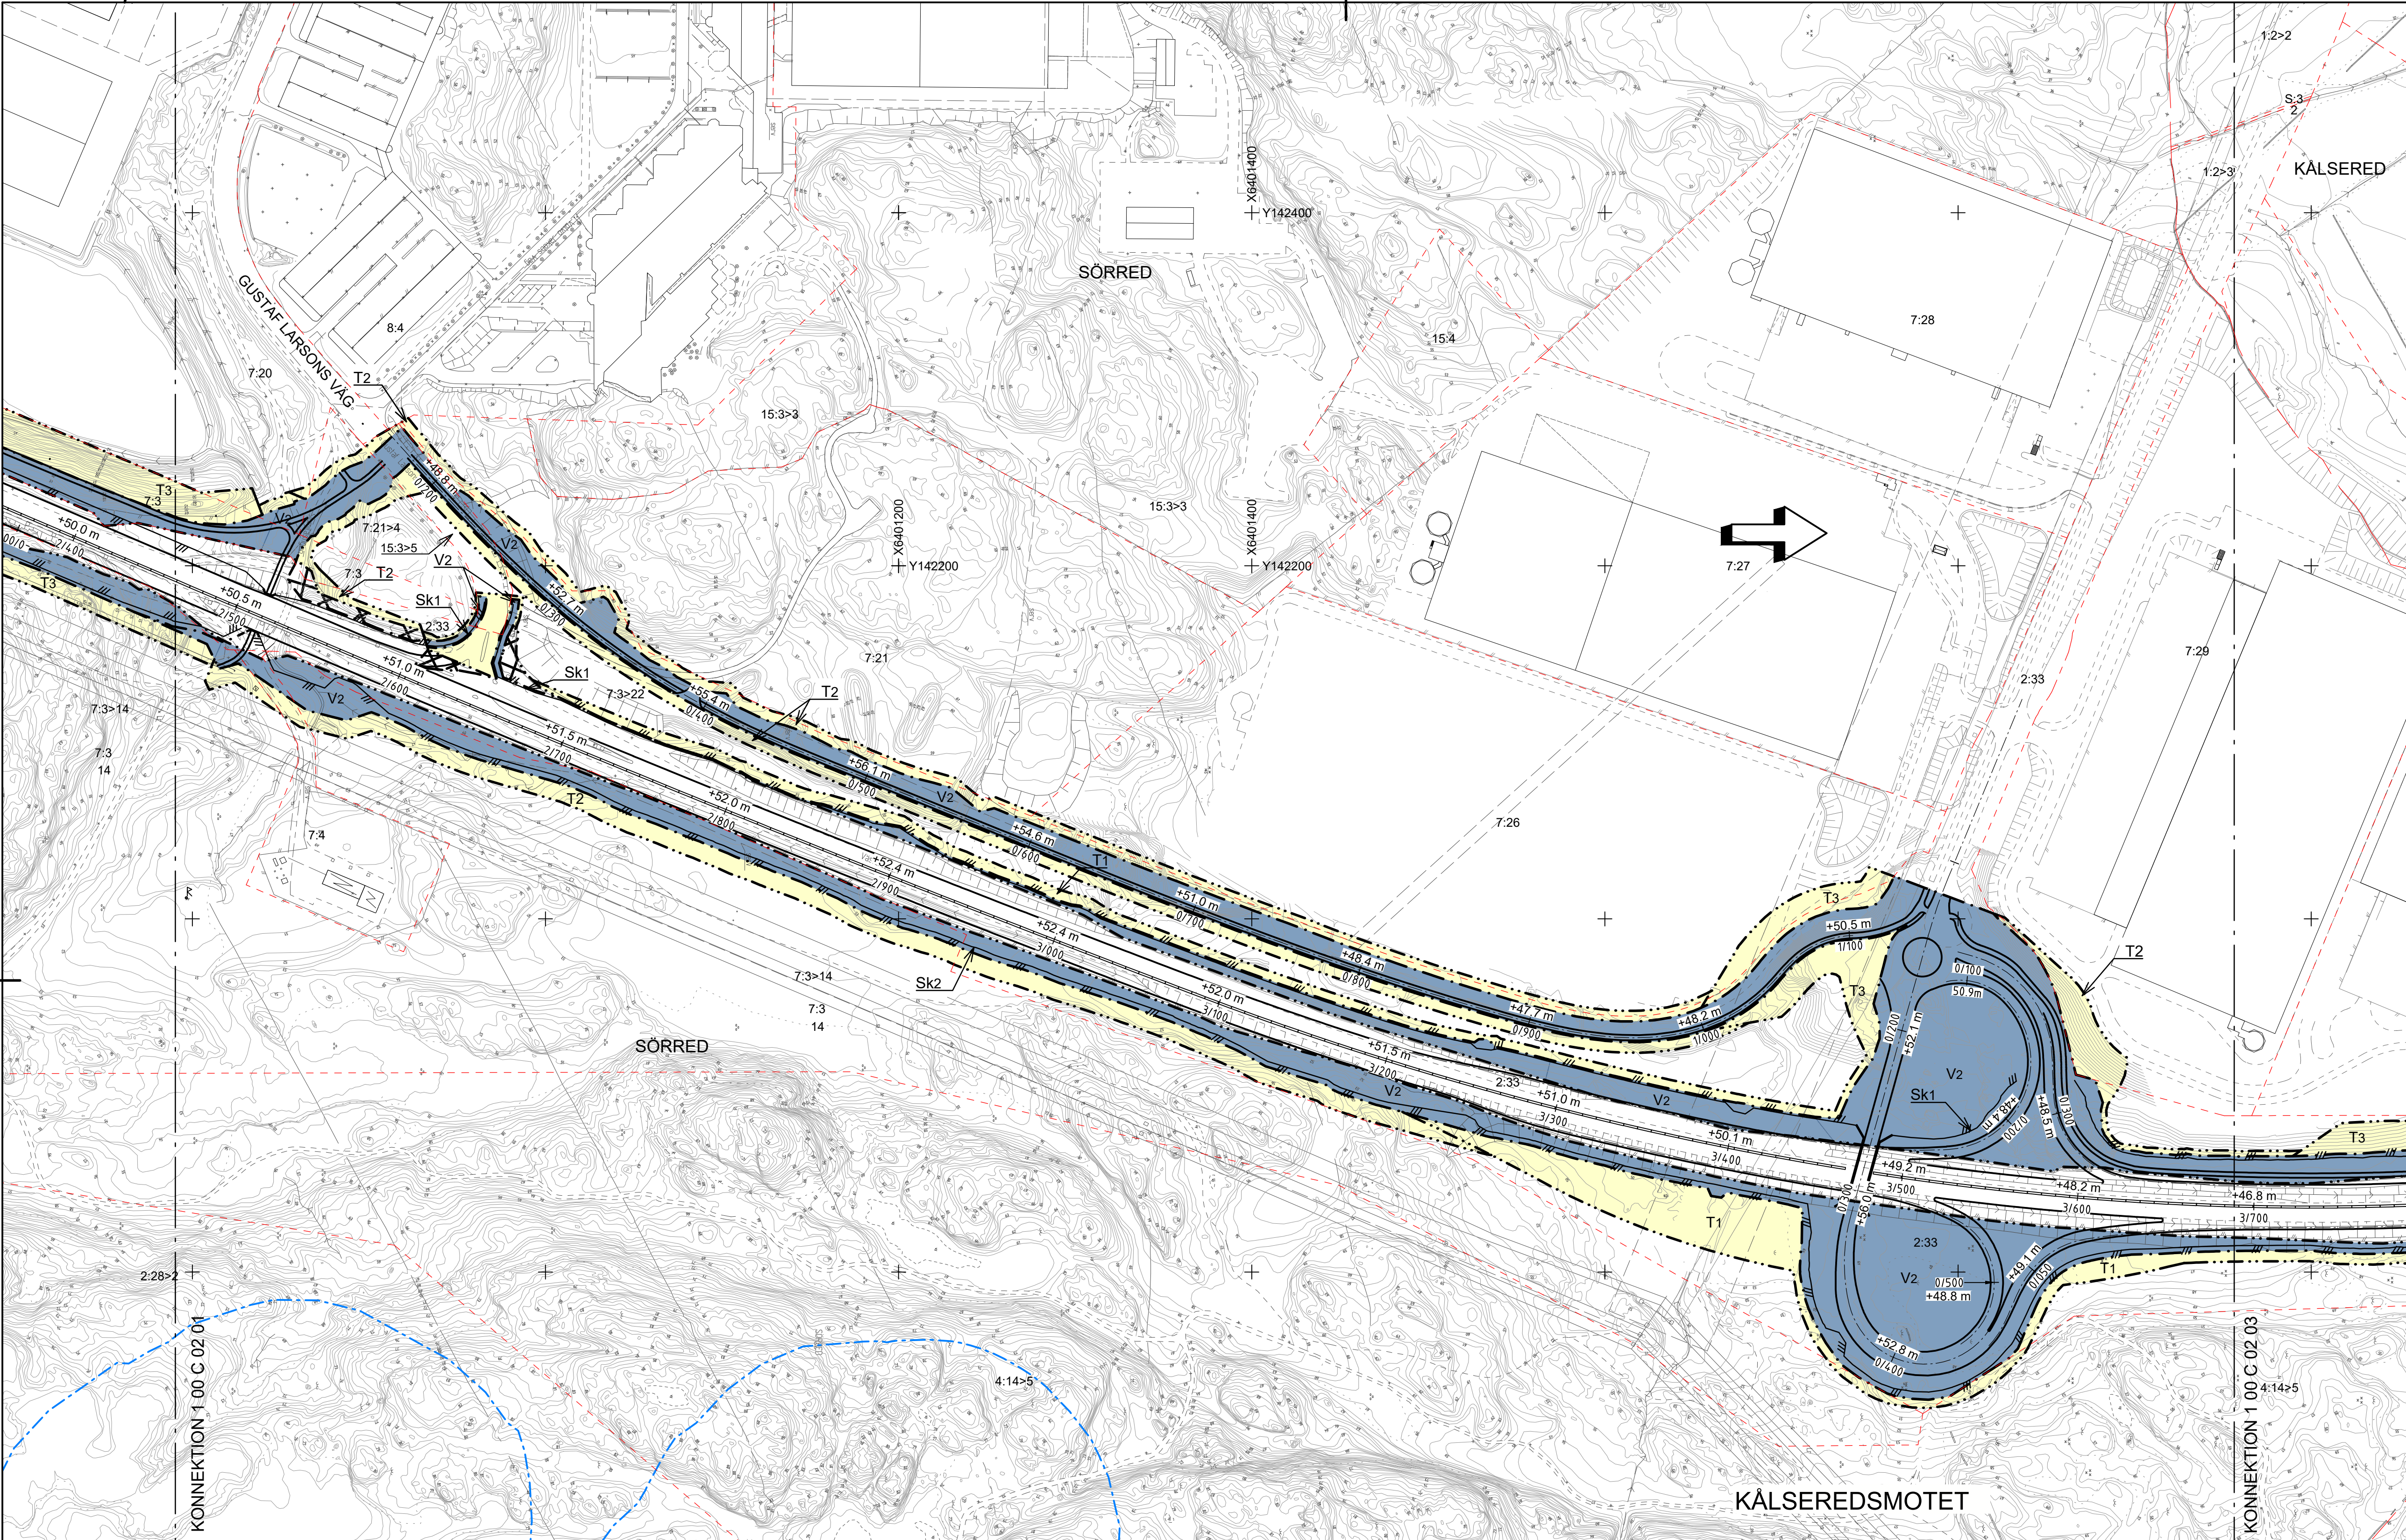


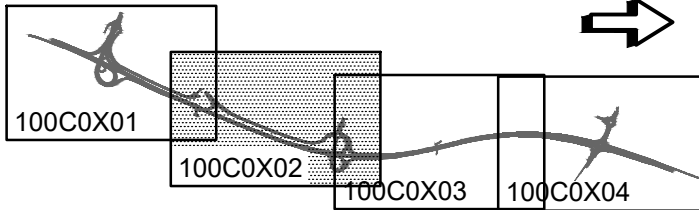

COORDINATSYSTEM

PLAN: SWREF 99 12 00
HÖJD: RH 2000

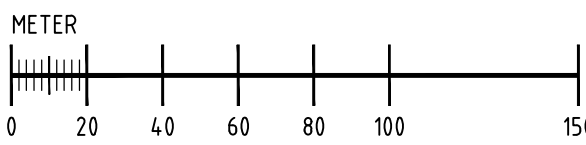

A	ENL. PM ÄNDRINGAR E. GRANSKN.	FS	191212
TYP AV PLAN			
VÄGPLAN			
GRANSKNINGSSTATUS / SYFTE			
HANDLINGSTYP			
GRANSKNINGSHANDLING			
DATUM		LEVERANS / ÄNDRINGS-PM	
2017-05-22			
OBJEKT			
E6.20 HISINGSLEDEN			
SÖDRA DELEN			

TECKENFÖRKLARING

MARKANSPRÅK	
---	GRÄNS FÖR VÄGOMRÅDE
- - - -	GRÄNS MELLAN OLIKA TYPER AV MARKANSPRÅK
V1	NYTT VÄGOMRÅDE MED VÄGRÄTT
V2	NYTT VÄGOMRÅDE INOM DETALJPLAN DÄR KOMMUN ÄR HUVUDMAN FÖR ALLMÄNNA PLATSER
V3	NYTT VÄGOMRÅDE KOMMUNAL VÄGHÅLLNING
Vi	NYTT VÄGOMRÅDE MED INSKRÄNKT VÄGRÄTT, FÖR VÄGENS AVVATTNING
T1	TILLFÄLLIG NYTTJÄNDERÄTT FÖR ETABLERINGSYTA, TRAFIKOMLEDNINGAR, ARBETSVÄGAR OCH MASSUPPLAG. AVSER 36 MÅNADER FRÅN BYGGSTART.
T2	TILLFÄLLIG NYTTJÄNDERÄTT FÖR ATT KUNNA UTFÖRA SCHAKTARBETEN INOM VÄGOMRÅDET AVSER 36 MÅNADER FRÅN BYGGSTART.

T3	TILLFÄLLIG NYTTJÄNDERÄTT FÖR KUNNA UTFÖRA SPRÄNGNINGSARBETEN INOM VÄGOMRÅDET. AVSER 36 MÅNADER FRÅN BYGGSTART.
T4	TILLFÄLLIG NYTTJÄNDERÄTT FÖR MONTERING AV NYTT FAUNASTÄNGSEL INOM VÄGOMRÅDET. AVSER 6 MÅNADER UNDER TOTALT 36 MÅNADERS BYGGTID.
SKYDDSÅTGÄRDER OCH FÖRSIKTIGHETSMÅTT	
Sk1	FAUNASTÄNGSEL
Sk2	FAUNASTÄNGSEL, KRÄLDJURSANPASSAT
Sk3	PASSAGE FÖR FAUNA OCH FRILUFTSLIV, FRI HÖJD 3,5 M, FRI ÖPPNING 12 M
Sk4	FAUNAPASSAGE, TRUMMA Ø 0,8 M

Sk5	FAUNAPASSAGE, BREDD 3,6 M HÖJD 2,2 M. OVAL TRUMMA MED BÄCK OCH FAUNAPASSAGE MED 0,5 M BREDD OCH FRIHÖJD.
Sk6	HÖGKAPACITETSRÄCKE OCH KANTSTEN FÖR SKYDD MOT OLYCKOR MED FARLIGT GODS
Sk7	HÖGKAPACITETSRÄCKE FÖR SKYDD MOT OLYCKOR MED FARLIGT GODS
Sk8	OLJEAVSKILJARE OCH AVSTÄNGNINGSVENTIL FÖR DAGVATTEN.
Sk9	DAGVATTENDAMM MED AVSTÄNGNINGSVENTIL FÖR FÖRDRÖJNING, RENING OCH OLJEAVSKILJNING.

ÖVRIGA BETECKNINGAR	
	NY VÄGKANT
	BRO
	LÄNGDMÄTNING/PLUSHÖJD NY VÄG
	INDRAKNING AV VÄGOMRÅDE FRÅN ALLMÄNT UNDERHÅLL
	MITTBARRIÄR
	FAUNASTÄNGSEL
	STÖDMUR
	ILLUSTRATION FRAMTIDA UTBYGGNAD
	TRAKTGRÄNS/KVARTERSGRÄNS
	FASTIGHETSGRÄNS
	STRANDSKYDD
	FORNLÄMNING

ARENDA	TRAKTNAMN
4:302	FASTIGHETSBETECKNING
	BYGGNADER (BOSTAD, ÖVRIG BYGGNAD)

BELYSNING
HELA STRÄCKAN SKA FÖRSES MED BELYSNING

VERKSAMHETER SOM UNDANTAS FRÅN FÖRBUD ENLIGT MILJÖBALKEN
FÖRBUDEN MOT ÅTGÄRDER INOM STRANDSKYDDSMRÅDE (7:15 MB) GÄLLER INTE BYGGANDE AV ALLMÄN VÄG/JÄRNVÄG
SKYLDIGHETEN ATT GÖRA ANMÄLAN FÖR SAMRÅD ENLIGT 12:6 MB GÄLLER INTE FÖR DE VERKSAMHETER OCH ÅTGÄRDER SOM BEHOVS FÖR ATT BYGGA VÄGEN OCH SOM FASTSTÄLLS OCH INGÅR I VÄGOMRADE FÖR ALLMÄN VÄG ELLER OMRADE FÖR TILLFÄLLIG NYTTJÄNDERÄTT

DELOMRÅDE / BANDEL	
HISINGSLEDEN	
ANLÄGGNINGEN	
HISINGSLEDEN GEMENSAMT	
OBJEKTNUMMER / KM	KONSTRUKTIONNUMMER
108036	
BESTÄLLARE	LEVERANTÖR
TRAFIKVERKET	Norconsult
SKAPAD AV	UPPDRAGNUMMER
F SVENSSON	1061728
GODKÄND AV	ÄNDRING
J GERVIDE	VÄG & JVG
RITNINGSTYP	
PLAN	
TEKNIKÖVERGRIPANDE	
BESKRIVNING	
PLANKARTA	
SEKTION 2/450-3/700	
SKALA	FORMAT
1:2000	A1
RITNINGNUMMER	FÖRVALTNINGSNUMMER
1 00 C 02 02	
BLAD	NÄSTA BLAD
	BET
	A