

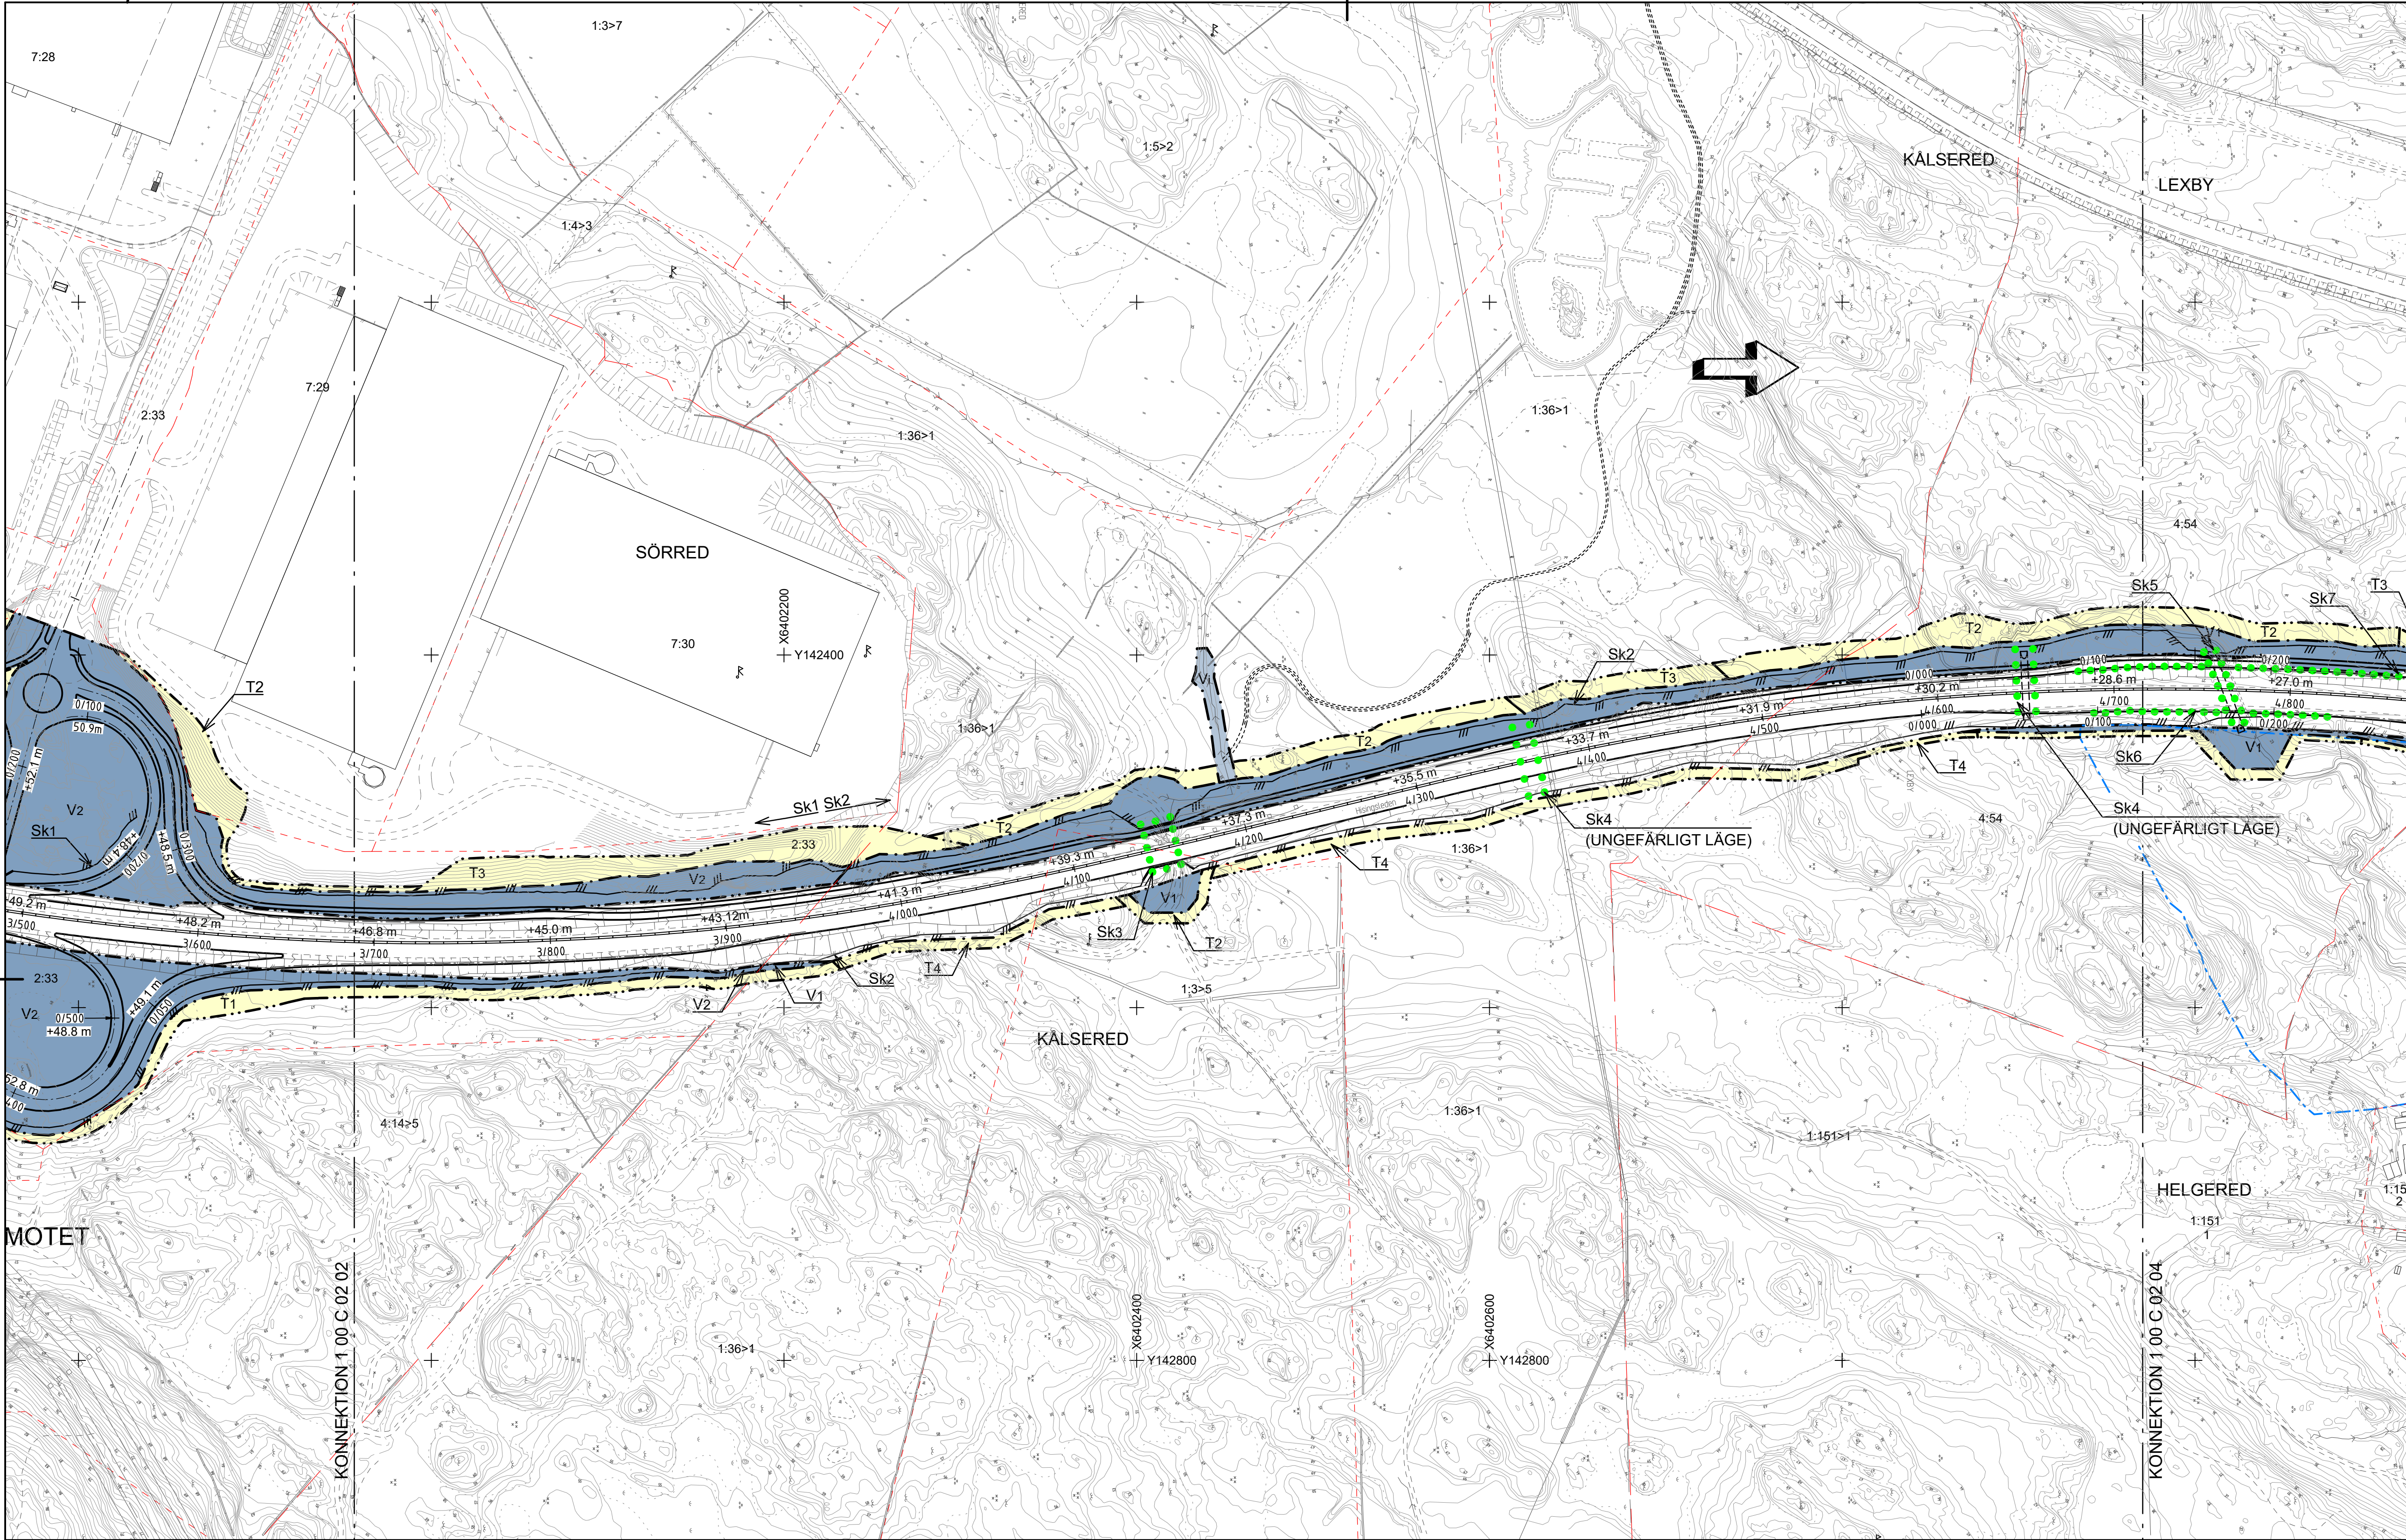


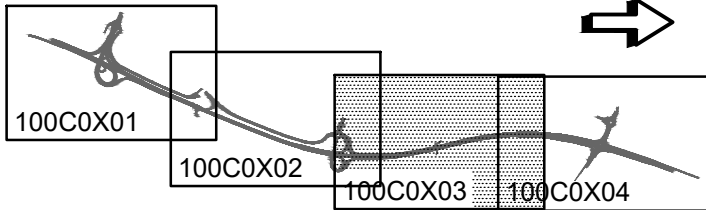

COORDINATSYSTEM

PLAN: SWREF 99 12 00
HÖJD: RH 2000

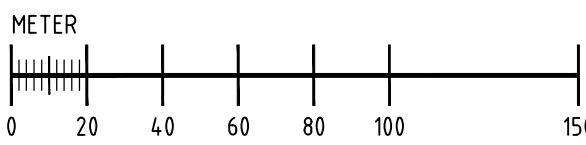

TECKENFÖRKLARING

- MARKANSPRÅK
- GRÄNS FÖR VÄGOMRÅDE
 - GRÄNS MELLAN OLIKA TYPER AV MARKANSPRÅK
- V1 NYTT VÄGOMRÅDE MED VÄGRÄTT
- V2 NYTT VÄGOMRÅDE INOM DETALJPLAN DÄR KOMMUN ÄR HUVUDMAN FÖR ALLMÄNNA PLATSER
- V3 NYTT VÄGOMRÅDE KOMMUNAL VÄGHÅLLNING
- Vi NYTT VÄGOMRÅDE MED INSKRÄNKT VÄGRÄTT, FÖR VÄGENS AVVATTNING
- T1 TILLFÄLLIG NYTTJANDERÄTT FÖR ETABLERINGSYTA, TRAFIKOMLEDNINGAR, ARBETSVÄGAR OCH MASSUPPLAG. AVSER 36 MÅNADER FRÅN BYGGSTART.
- T2 TILLFÄLLIG NYTTJANDERÄTT FÖR ATT KUNNA UTFÖRA SCHAKTARBETEN INOM VÄGOMRÅDET AVSER 36 MÅNADER FRÅN BYGGSTART.

- T3 TILLFÄLLIG NYTTJANDERÄTT FÖR KUNNA UTFÖRA SPRÄNGNINGARBETEN INOM VÄGOMRÅDET. AVSER 36 MÅNADER FRÅN BYGGSTART.
- T4 TILLFÄLLIG NYTTJANDERÄTT FÖR MONTERING AV NYTT FAUNASTÅNGSEL INOM VÄGOMRÅDET. AVSER 6 MÅNADER UNDER TOTALT 36 MÅNADERS BYGGTID.
- SKYDDSÅTGÄRDER OCH FÖRSIKTIGHETSMÅTT
- Sk1 FAUNASTÅNGSEL
- Sk2 FAUNASTÅNGSEL, KRÄLDJURSANPASSAT
- Sk3 PASSAGE FÖR FAUNA OCH FRILUFTSLIV, FRI HÖJD 3,5 M, FRI ÖPPNING 12 M
- Sk4 FAUNAPASSAGE, TRUMMA Ø 0,8 M

- Sk5 FAUNAPASSAGE, BREDD 3,6 M HÖJD 2,2 M. OVAL TRUMMA MED BÄCK OCH FAUNAPASSAGE MED 0,5 M BREDD OCH FRIHÖJD.
- Sk6 HÖGKAPACITETSRÄCKE OCH KANTSTEN FÖR SKYDD MOT OLYCKOR MED FARLIGT GODS
- Sk7 HÖGKAPACITETSRÄCKE FÖR SKYDD MOT OLYCKOR MED FARLIGT GODS
- Sk8 OLJEAVSKILJARE OCH AVSTÄNGNINGSVENTIL FÖR DAGVATTEN.
- Sk9 DAGVATTENDAMM MED AVSTÄNGNINGSVENTIL FÖR FÖRDRÖJNING, RENING OCH OLJEAVSKILJNING.

- ÖVRIGA BETECKNINGAR
- NY VÄGKANT
 - BRO
 - LÄNGDMÄTNING/PLUSHÖJD NY VÄG
 - INDRAGNING AV VÄGOMRÅDE FRÅN ALLMÄNT UNDERHÅLL
 - MITTBARRIÄR
 - FAUNASTÅNGSEL
 - STÖDMUR
 - ILLUSTATION FRAMTIDA UTBYGGNAD
 - TRAKTGRÄNS/KVARTERSGRÄNS
 - FASTIGHETSGRÄNS
 - STRANDSKYDD
 - FÖRNLÄMNING

- ARENDA
- 4:302
- TRAKTNAMN
- FASTIGHETSBETECKNING
- BYGGNADER (BOSTAD, ÖVRIG BYGGNAD)

- BELYSNING
- HELA STRÄCKAN SKA FÖRSES MED BELYSNING

- VERKSAMHETER SOM UNDANTAS FRÅN FÖRBUD ENLIGT MILJÖBALKEN
- FÖRBUDEN MOT ÅTGÄRDER INOM STRANDSKYDDSMRÅDE (7:15 MB) GÄLLER INTE BYGGANDE AV ALLMÄN VÄG/JÄRNVÄG
- SKYLDIGHETEN ATT GÖRA ANMÄLAN FÖR SAMRÅD ENLIGT 12:6 MB GÄLLER INTE FÖR DE VERKSAMHETER OCH ÅTGÄRDER SOM BEHOVS FÖR ATT BYGGA VÄGEN OCH SOM FASTSTÄLLS OCH INGÅR I VÄGOMRÅDE FÖR ALLMÄN VÄG ELLER OMRÅDE FÖR TILLFÄLLIG NYTTJANDERÄTT

ENL. PM ÄNDRINGAR E. GRANSKN.		FS	191212
TYP AV PLAN			
VÄGPLAN			
GRANSKNINGSSTATUS / SYFTE			
HANDLINGSTYP			
GRANSKNINGSHANDLING			
DATUM		LEVERANS / ÄNDRINGS-PM	
2017-05-22			
OBJEKT			
E6.20 HISINGSLEDEN SÖDRA DELEN			
DELOMRÅDE / BANDEL			
HISINGSLEDEN			
ANLÄGGNINGSDEN			
HISINGSLEDEN GEMENSAMT			
OBJEKTNUMMER / KM		KONSTRUKTIONSNUMMER	
108036			
BESTÄLLARE		LEVERANTÖR	
TRAFIKVERKET		Norconsult	
SKAPAD AV		UPPDRAGSSNUMMER	
F SVENSSON		1061728	
GODKÄND AV		ÄNDRING	
J GERVIDE		VÄG & JVG	
RITNINGSTYP			
PLAN			
TEKNIKOMRÅDE / INNEHÅLL			
TEKNIKÖVERGRIPANDE			
BESKRIVNING			
PLANKARTA			
SEKTION 3/700-4/700			
SKALA		FÖRVALTNINGSNUMMER	
1:2000		A1	
RITNINGSNUMMER		BLAD	
1 00 C 02 03		NÄSTA BLAD	
		BET	
		A	