

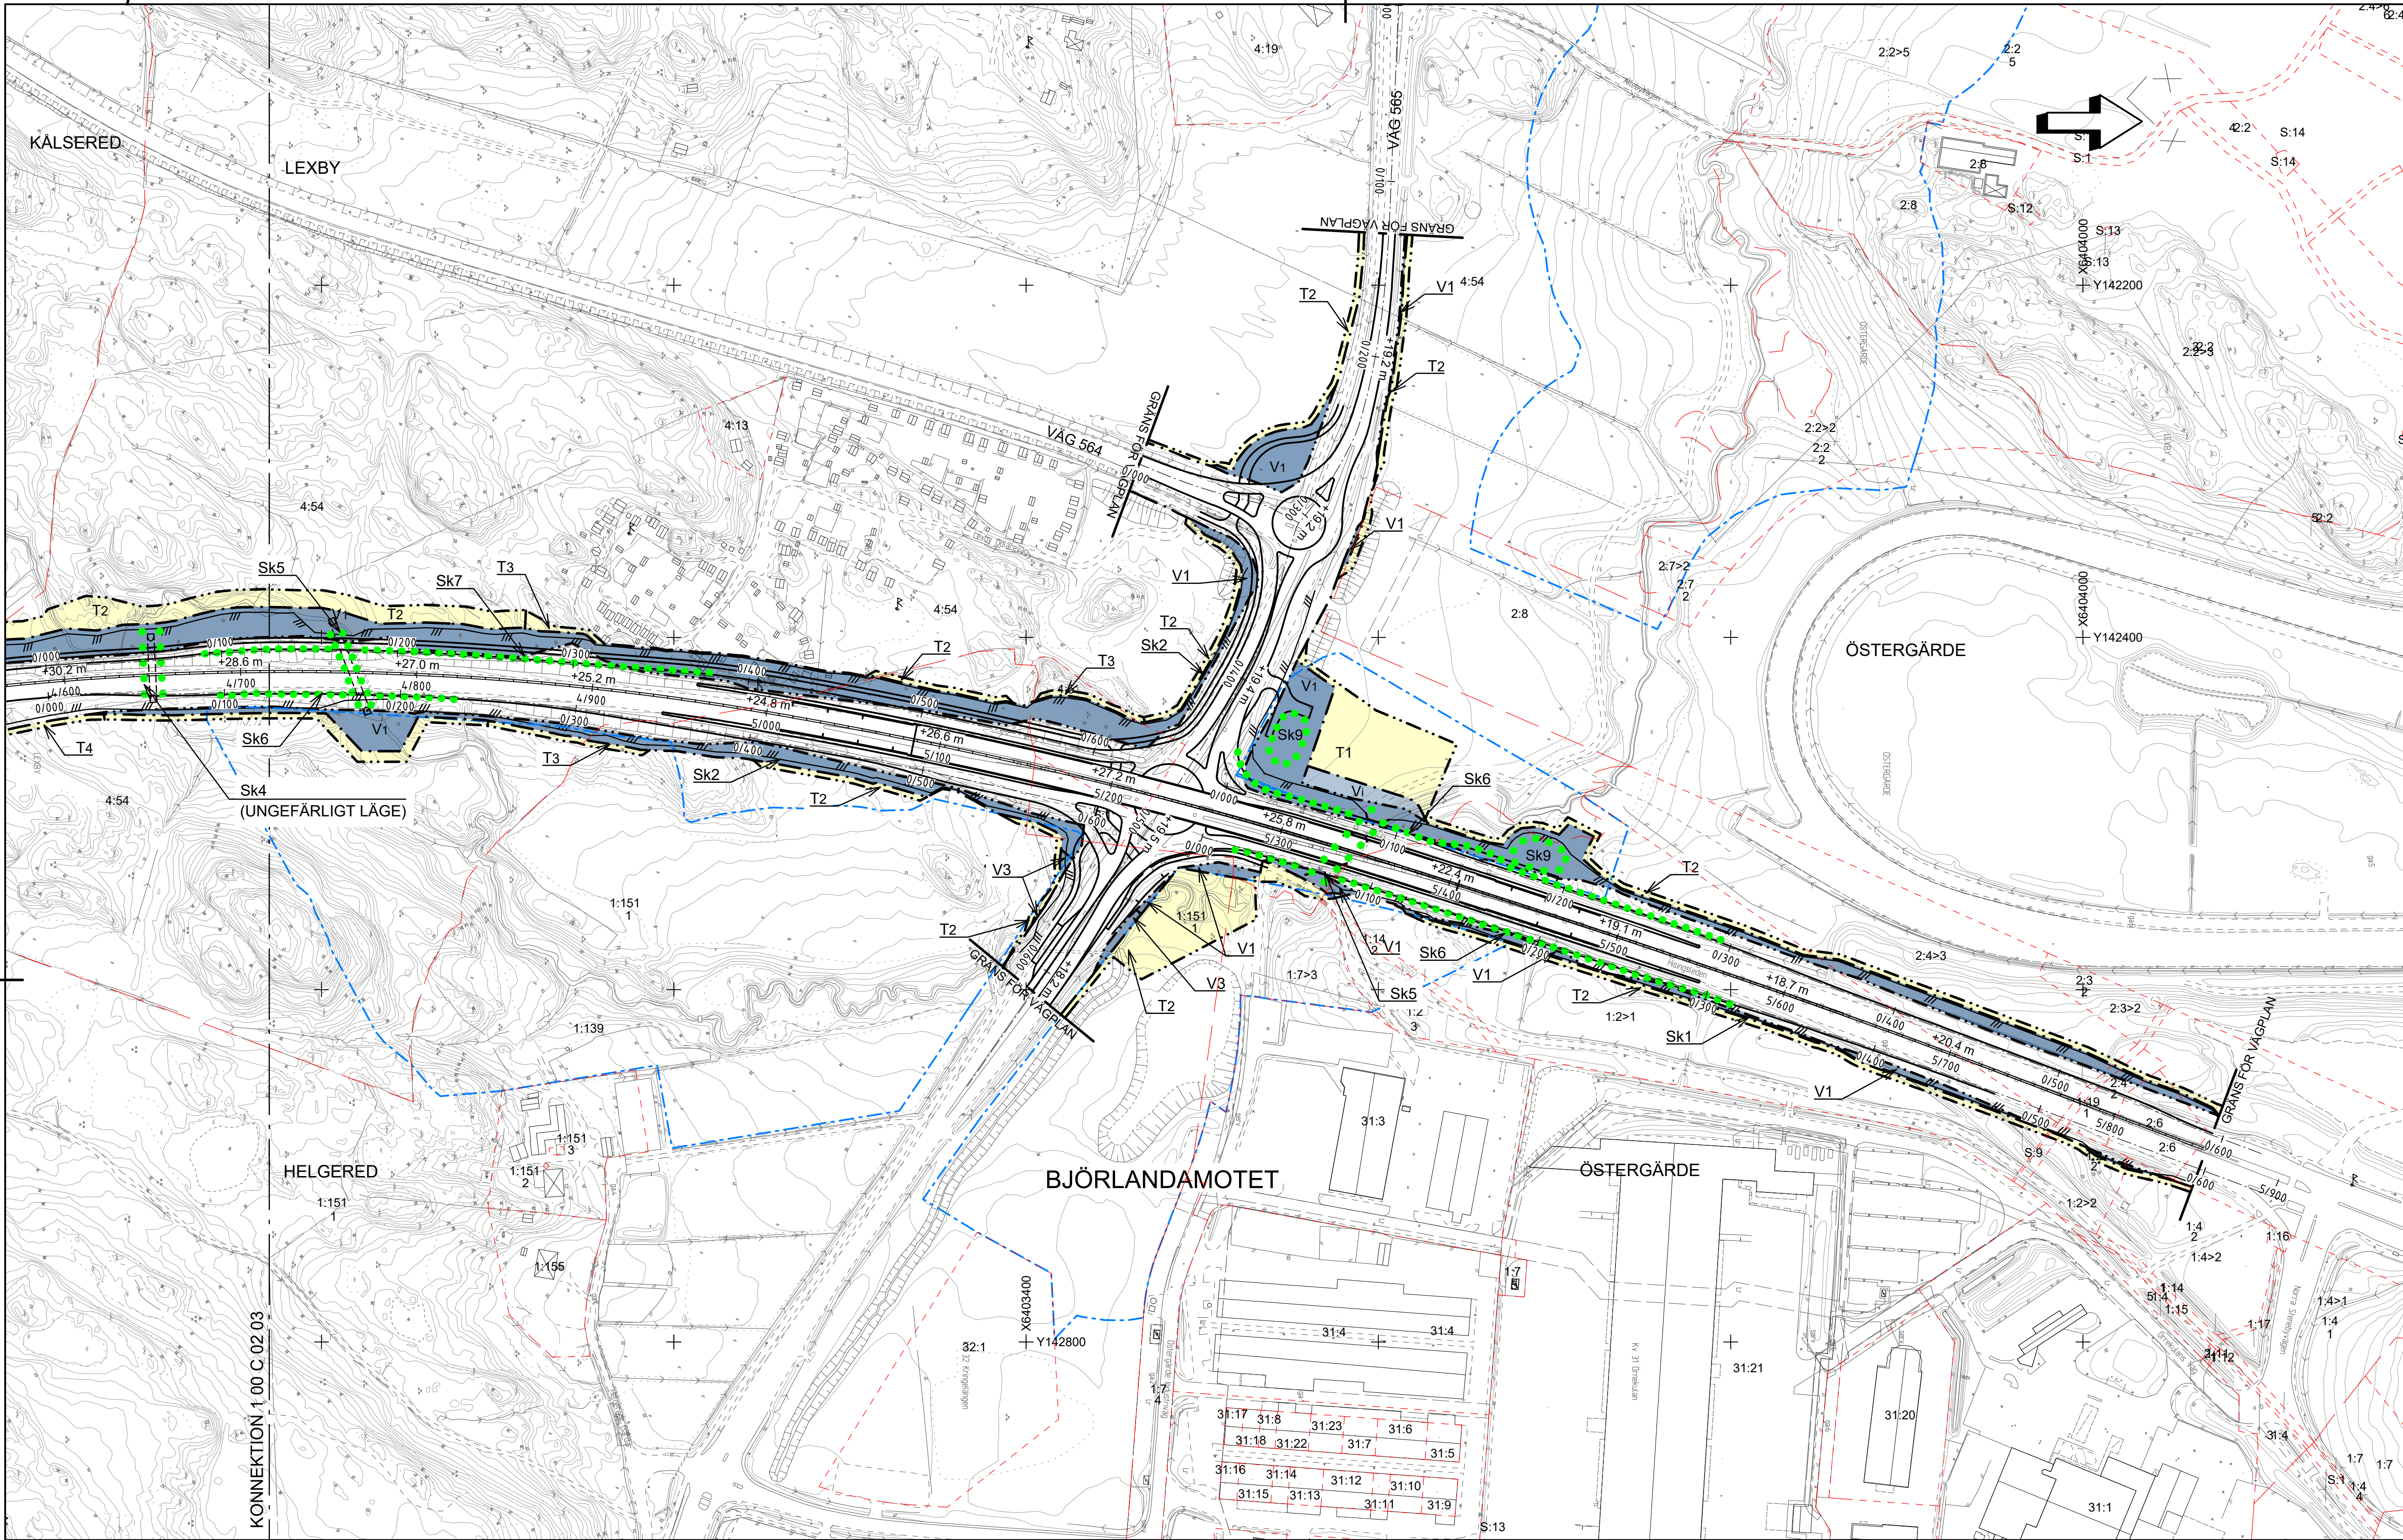


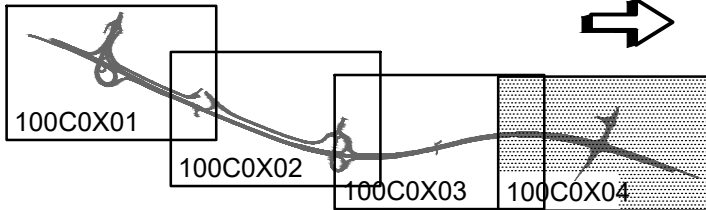

COORDINATSYSTEM

PLAN: SWEREF 99 12 00  
HÖJD: RH 2000

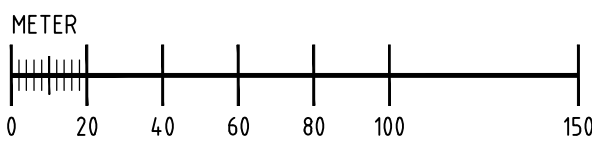

TECKENFÖRKLARING

- MARKANSPRÅK
- GRÄNS FÖR VÄGOMRÅDE
  - GRÄNS MELLAN OLIKA TYPER AV MARKANSPRÅK
- V1 NYTT VÄGOMRÅDE MED VÄGRÄTT
- V2 NYTT VÄGOMRÅDE INOM DETALJPLAN DÄR KOMMUN ÄR HUVUDMAN FÖR ALLMÄNNA PLATSER
- V3 NYTT VÄGOMRÅDE KOMMUNAL VÄGHÅLLNING
- Vi NYTT VÄGOMRÅDE MED INSKRÄNKT VÄGRÄTT, FÖR VÄGENS AVVATTNING
- T1 TILLFÄLLIG NYTTJANDERÄTT FÖR ETABLERINGSYTA, TRAFIKOMLEDNINGAR, ARBETSVÄGAR OCH MASSUPPLAG. AVSER 36 MÅNADER FRÅN BYGGSTART.
- T2 TILLFÄLLIG NYTTJANDERÄTT FÖR ATT KUNNA UTFÖRA SCHAKTARBETEN INOM VÄGOMRÅDET AVSER 36 MÅNADER FRÅN BYGGSTART.

- T3 TILLFÄLLIG NYTTJANDERÄTT FÖR KUNNA UTFÖRA SPRÄNGNINGSARBETEN INOM VÄGOMRÅDET. AVSER 36 MÅNADER FRÅN BYGGSTART.
- T4 TILLFÄLLIG NYTTJANDERÄTT FÖR MONTERING AV NYTT FAUNASTÄNGSEL INOM VÄGOMRÅDET. AVSER 6 MÅNADER UNDER TOTALT 36 MÅNADERS BYGGTID.
- SKYDDSÅTGÄRDER OCH FÖRSIKTIGHETSMÅTT
- Sk1 FAUNASTÄNGSEL
- Sk2 FAUNASTÄNGSEL, KRÄLDJURSPASSAT
- Sk3 PASSAGE FÖR FAUNA OCH FRILUFTSLIV, FRI HÖJD 3,5 M, FRI ÖPPNING 12 M
- Sk4 FAUNAPASSAGE, TRUMMA Ø 0,8 M

- Sk5 FAUNAPASSAGE, BREDD 3,6 M HÖJD 2,2 M. OVAL TRUMMA MED BÄCK OCH FAUNAPASSAGE MED 0,5 M BREDD OCH FRIHÖJD.
- Sk6 HÖGKAPACITETSRÄCKE OCH KANTSTEN FÖR SKYDD MOT OLYCKOR MED FARLIGT GODS
- Sk7 HÖGKAPACITETSRÄCKE FÖR SKYDD MOT OLYCKOR MED FARLIGT GODS
- Sk8 OLJEAVSKILJARE OCH AVSTÄNGNINGSVENTIL FÖR DAGVATTEN.
- Sk9 DAGVATTENDAMM MED AVSTÄNGNINGSVENTIL FÖR FÖRDRÖJNING, RENING OCH OLJEAVSKILJNING.

- ÖVRIGA BETECKNINGAR
- NY VÄGKANT
  - BRO
  - LÄNGDMÄTNING/PLUSHÖJD NY VÄG
  - INDRAGNING AV VÄGOMRÅDE FRÅN ALLMÄNT UNDERHÅLL
  - MITTBARRIÄR
  - FAUNASTÄNGSEL
  - STÖDMUR
  - ILLUSTATION FRAMTIDA UTBYGGNAD
  - TRAKTGRÄNS/KVARTERSGRÄNS
  - FASTIGHETSGRÄNS
  - STRANDSKYDD
  - FORNLÄMNING

- ARENDA
- 4:302
- ARENDA
- FASTIGHETSBETECKNING
- BYGGNADER (BOSTAD, ÖVRIG BYGGNAD)

- BELYSNING
- HELA STRÄCKAN SKA FÖRSES MED BELYSNING

- VERKSAMHETER SOM UNDANTAS FRÅN FÖRBUD ENLIGT MILJÖBALKEN
- FÖRBUDEN MOT ÅTGÄRDER INOM STRANDSKYDDSMRÅDE (7:15 MB) GÄLLER INTE BYGGANDE AV ALLMÄN VÄG/JÄRNVÄG
- SKYLDIGHETEN ATT GÖRA ANMÄLAN FÖR SAMRÅD ENLIGT 12:6 MB GÄLLER INTE FÖR DE VERKSAMHETER OCH ÅTGÄRDER SOM BEHOVS FÖR ATT BYGGA VÄGEN OCH SOM FASTSTÄLLS OCH INGÅR I VÄGOMRÅDE FÖR ALLMÄN VÄG ELLER OMRÅDE FÖR TILLFÄLLIG NYTTJANDERÄTT

|                                   |  |                               |                        |    |        |
|-----------------------------------|--|-------------------------------|------------------------|----|--------|
| A                                 |  | ENL. PM ÄNDRINGAR E. GRANSKN. |                        | FS | 191212 |
| TYP AV PLAN                       |  |                               |                        |    |        |
| VÄGPLAN                           |  |                               |                        |    |        |
| GRANSKNINGSSTATUS / SYFTE         |  |                               |                        |    |        |
| HANDLINGSTYP                      |  |                               |                        |    |        |
| GRANSKNINGSHANDLING               |  |                               |                        |    |        |
| DATUM                             |  |                               | LEVERANS / ÄNDRINGS-PM |    |        |
| 2017-05-22                        |  |                               |                        |    |        |
| OBJEKT                            |  |                               |                        |    |        |
| E6.20 HISINGSLEDEN<br>SÖDRA DELEN |  |                               |                        |    |        |
| DELOMRÅDE / BANDEL                |  |                               |                        |    |        |
| HISINGSLEDEN                      |  |                               |                        |    |        |
| ANLÄGGNINGDEL                     |  |                               |                        |    |        |
| HISINGSLEDEN GEMENSAMT            |  |                               |                        |    |        |
| OBJEKTNUMMER / KM                 |  |                               | KONSTRUKTIONSNUMMER    |    |        |
| 108036                            |  |                               |                        |    |        |
| BESTÄLLARE                        |  |                               | LEVERANTÖR             |    |        |
| TRAFIKVERKET                      |  |                               | Norconsult             |    |        |
| SKAPAD AV                         |  |                               | UPPDRAGSGENOMFÖRARE    |    |        |
| F SVENSSON                        |  |                               | 1061728                |    |        |
| GODKÄND AV                        |  |                               | ÄNDRING                |    |        |
| J GERVIDE                         |  |                               | VÄG & JVG              |    |        |
| RITNINGSTYP                       |  |                               |                        |    |        |
| PLAN                              |  |                               |                        |    |        |
| TEKNIKOMRÅDE / INNEHÅLL           |  |                               |                        |    |        |
| TEKNIKÖVERGRIPANDE                |  |                               |                        |    |        |
| BESKRIVNING                       |  |                               |                        |    |        |
| PLANKARTA                         |  |                               |                        |    |        |
| SEKTION 4/700-5/860               |  |                               |                        |    |        |
| SKALA                             |  |                               | FÖRVALTNINGSNUMMER     |    |        |
| 1:2000                            |  |                               | A1                     |    |        |
| RITNINGSNUMMER                    |  |                               | BLAD                   |    |        |
| 1 00 C 02 04                      |  |                               | NÄSTA BLAD             |    |        |
|                                   |  |                               | BET                    |    |        |
|                                   |  |                               | A                      |    |        |