

VÄSTRA LÄNKEN

Framtid med föreslagna bullerskyddsåtgärder

Datum: 2015-11-16
Skala (A3): 1:8 500



Ekvivalent och maximal ljudnivå
i dB(A) 2 m över mark


- >=70
- 65-70
- 60-65
- 55-60
- 50-55
- 45-50
- 40-45
- 35-40
- Maximal ljudnivå 70 dB(A)
- Bullerplank
- Bullervall och plank
- Lokal skärm
- Gabionmur och plank
- Befintligt bullerplank
- Bullervall
- Vägmitt
- Bostadshus
- Övriga hus
- Kyrka

Följande riktvärden för trafikbuller bör normalt inte överskridas vid nybyggnation av bostadsbebyggelse eller vid nybyggnation eller väsentlig ombyggnad av trafikinfrastruktur:

- 30 dBA ekvivalentnivå inomhus
- 45 dBA maximalnivå inomhus nattetid
- 55 dBA ekvivalentnivå utomhus (vid fasad)
- 70 dBA maximalnivå vid uteplats i anslutning till bostad

Vid tillämpning av riktvärdena ska hänsyn tas till vad som är tekniskt möjligt och ekonomiskt rimligt.

I de fall utomhusnivån inte kan reduceras till nivåer enligt ovan, bör inriktningen vara att inomhusvärdena inte överskrids.

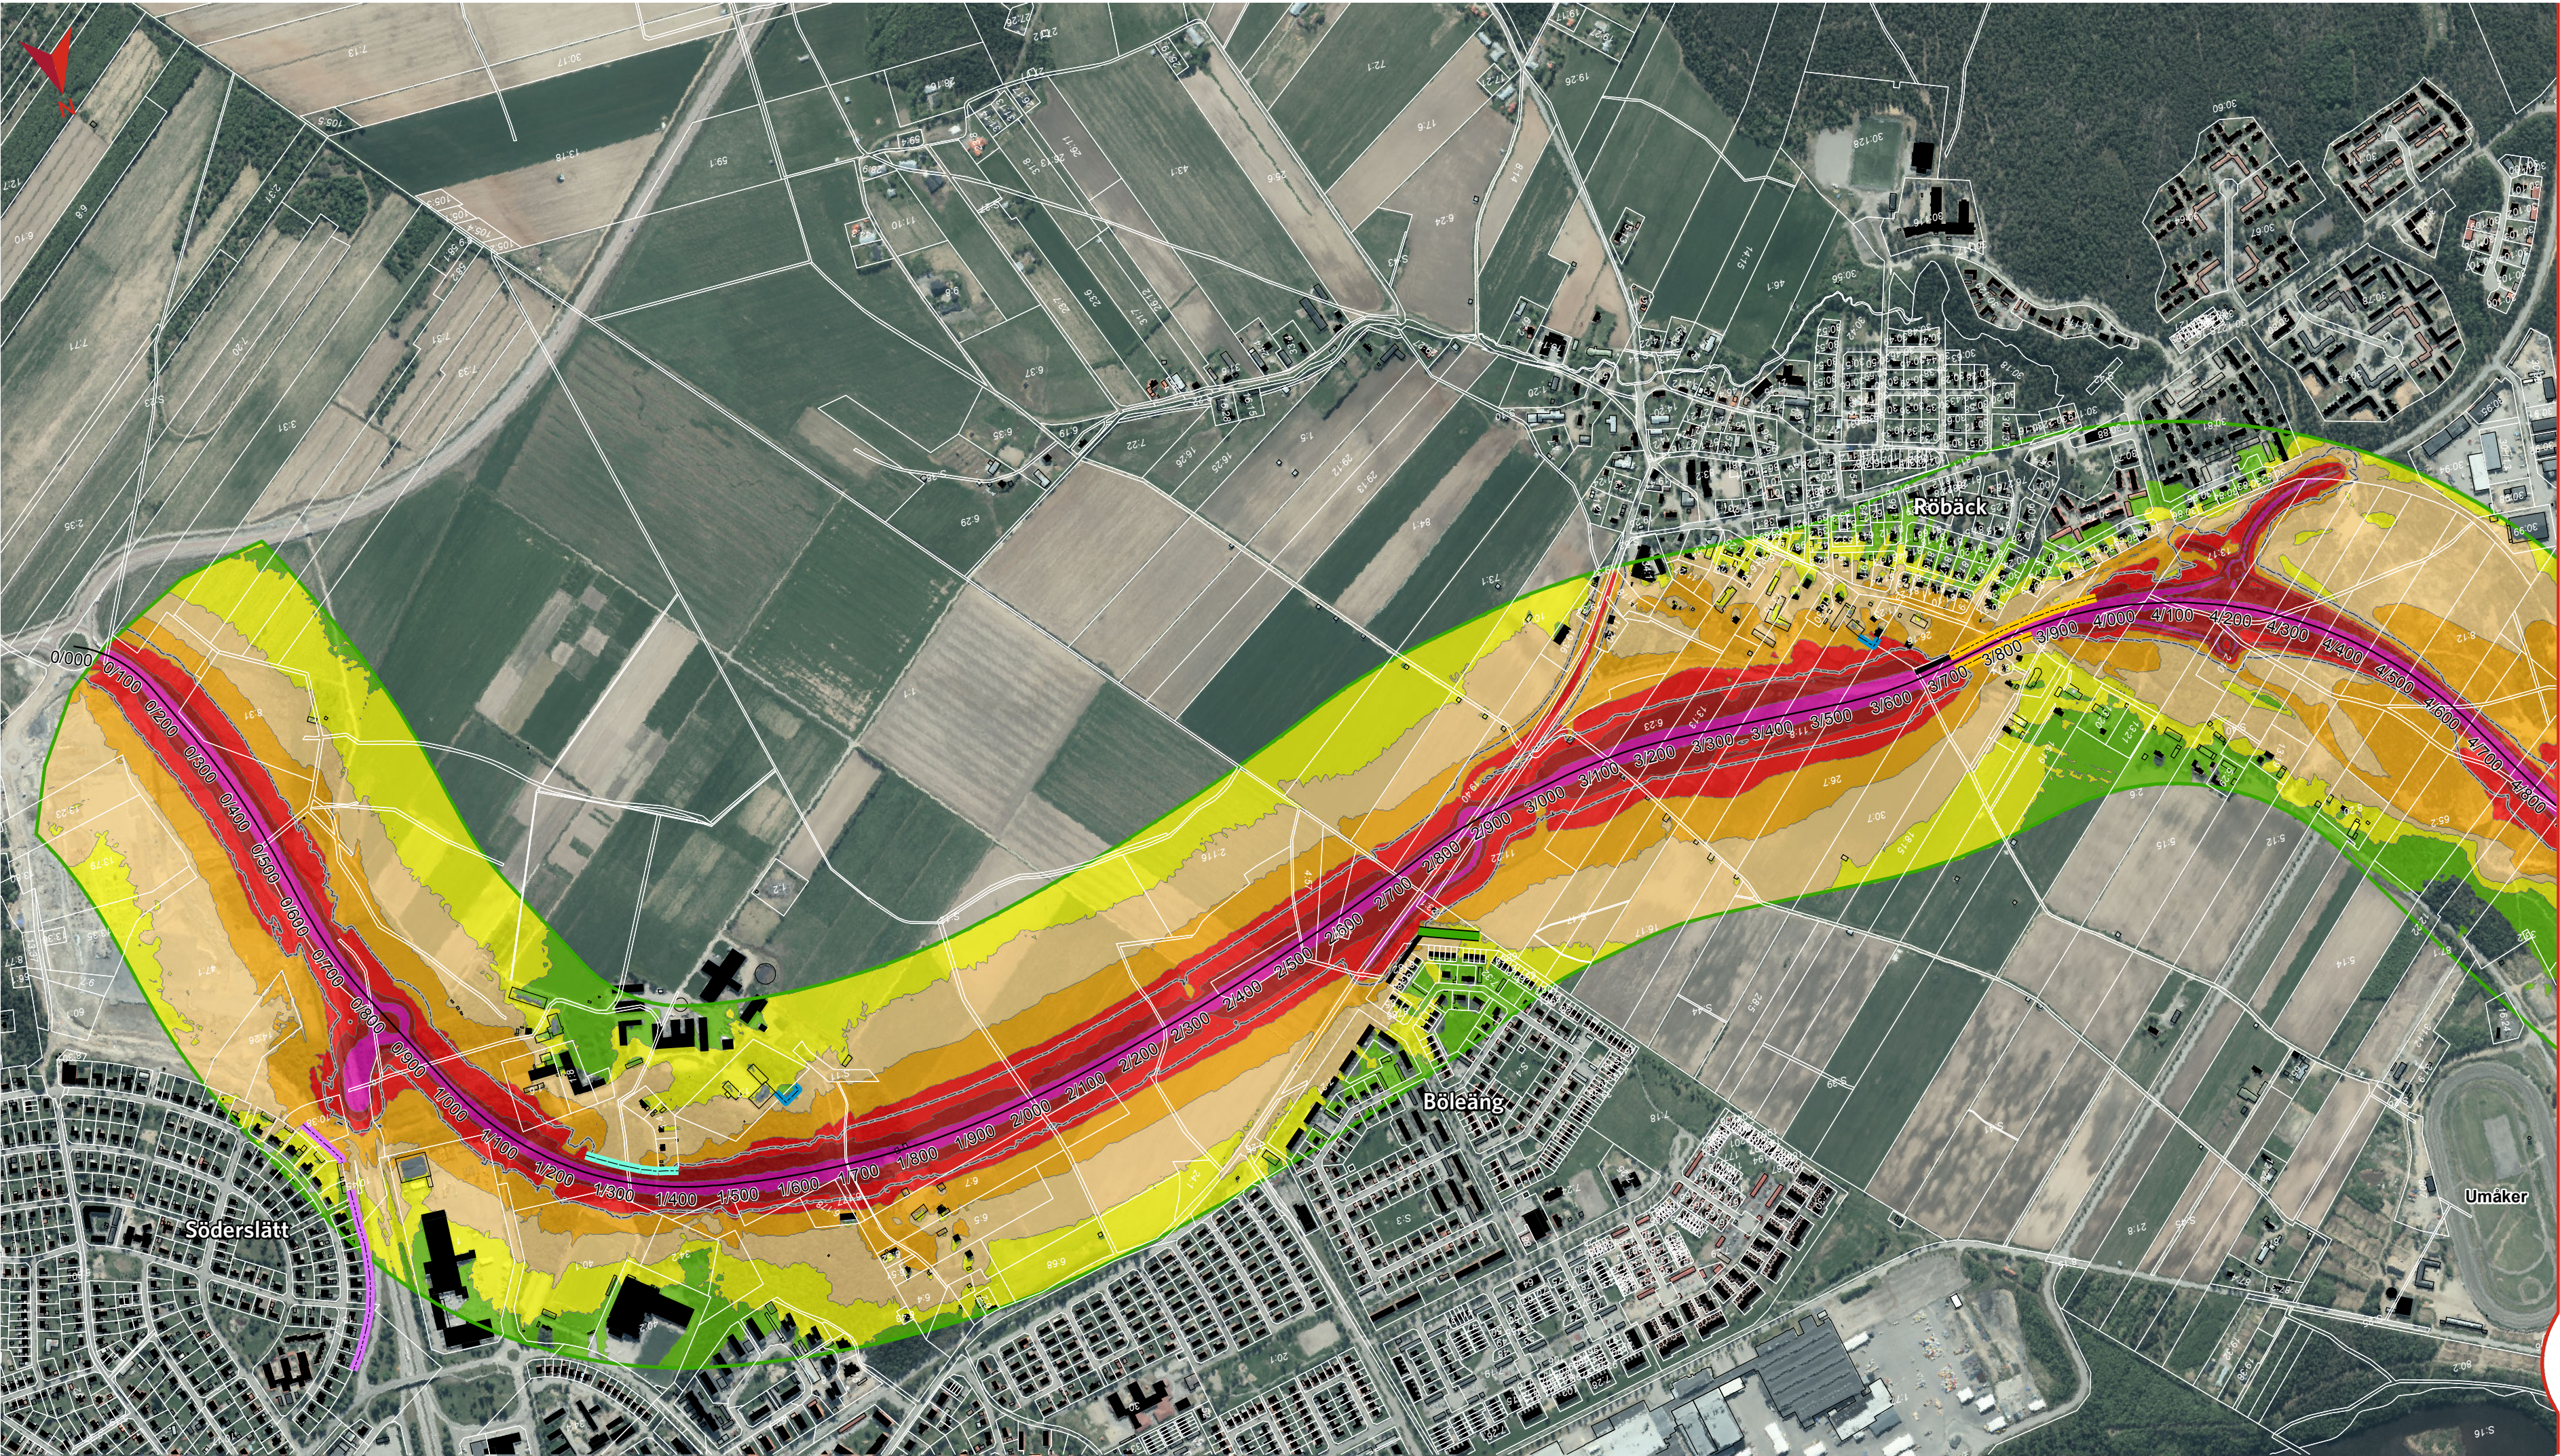

VÄSTRA LÄNKEN

Framtid med föreslagna bullerskyddsåtgärder

Datum: 2015-11-16
Skala (A3): 1:8 500



Ekvivalent och maximal ljudnivå
i dB(A) 2 m över mark


- >=70
- 65-70
- 60-65
- 55-60
- 50-55
- 45-50
- 40-45
- 35-40
- Maximal ljudnivå 70 dB(A)
- Bullerplank
- Bullervall och plank
- Lokal skärm
- Gabionmur och plank
- Befintligt bullerplank
- Bullervall
- Vägmitt
- Bostadshus
- Övriga hus
- Kyrka

Följande riktvärden för trafikbuller bör normalt inte överskridas vid nybyggnation av bostadsbebyggelse eller vid nybyggnation eller väsentlig ombyggnad av trafikinfrastruktur:

- 30 dBA ekvivalentnivå inomhus
- 45 dBA maximalnivå inomhus nattetid
- 55 dBA ekvivalentnivå utomhus (vid fasad)
- 70 dBA maximalnivå vid uteplats i anslutning till bostad

Vid tillämpning av riktvärdena ska hänsyn tas till vad som är tekniskt möjligt och ekonomiskt rimligt.

I de fall utomhusnivån inte kan reduceras till nivåer enligt ovan, bör inriktningen vara att inomhusvärdena inte överskrids.

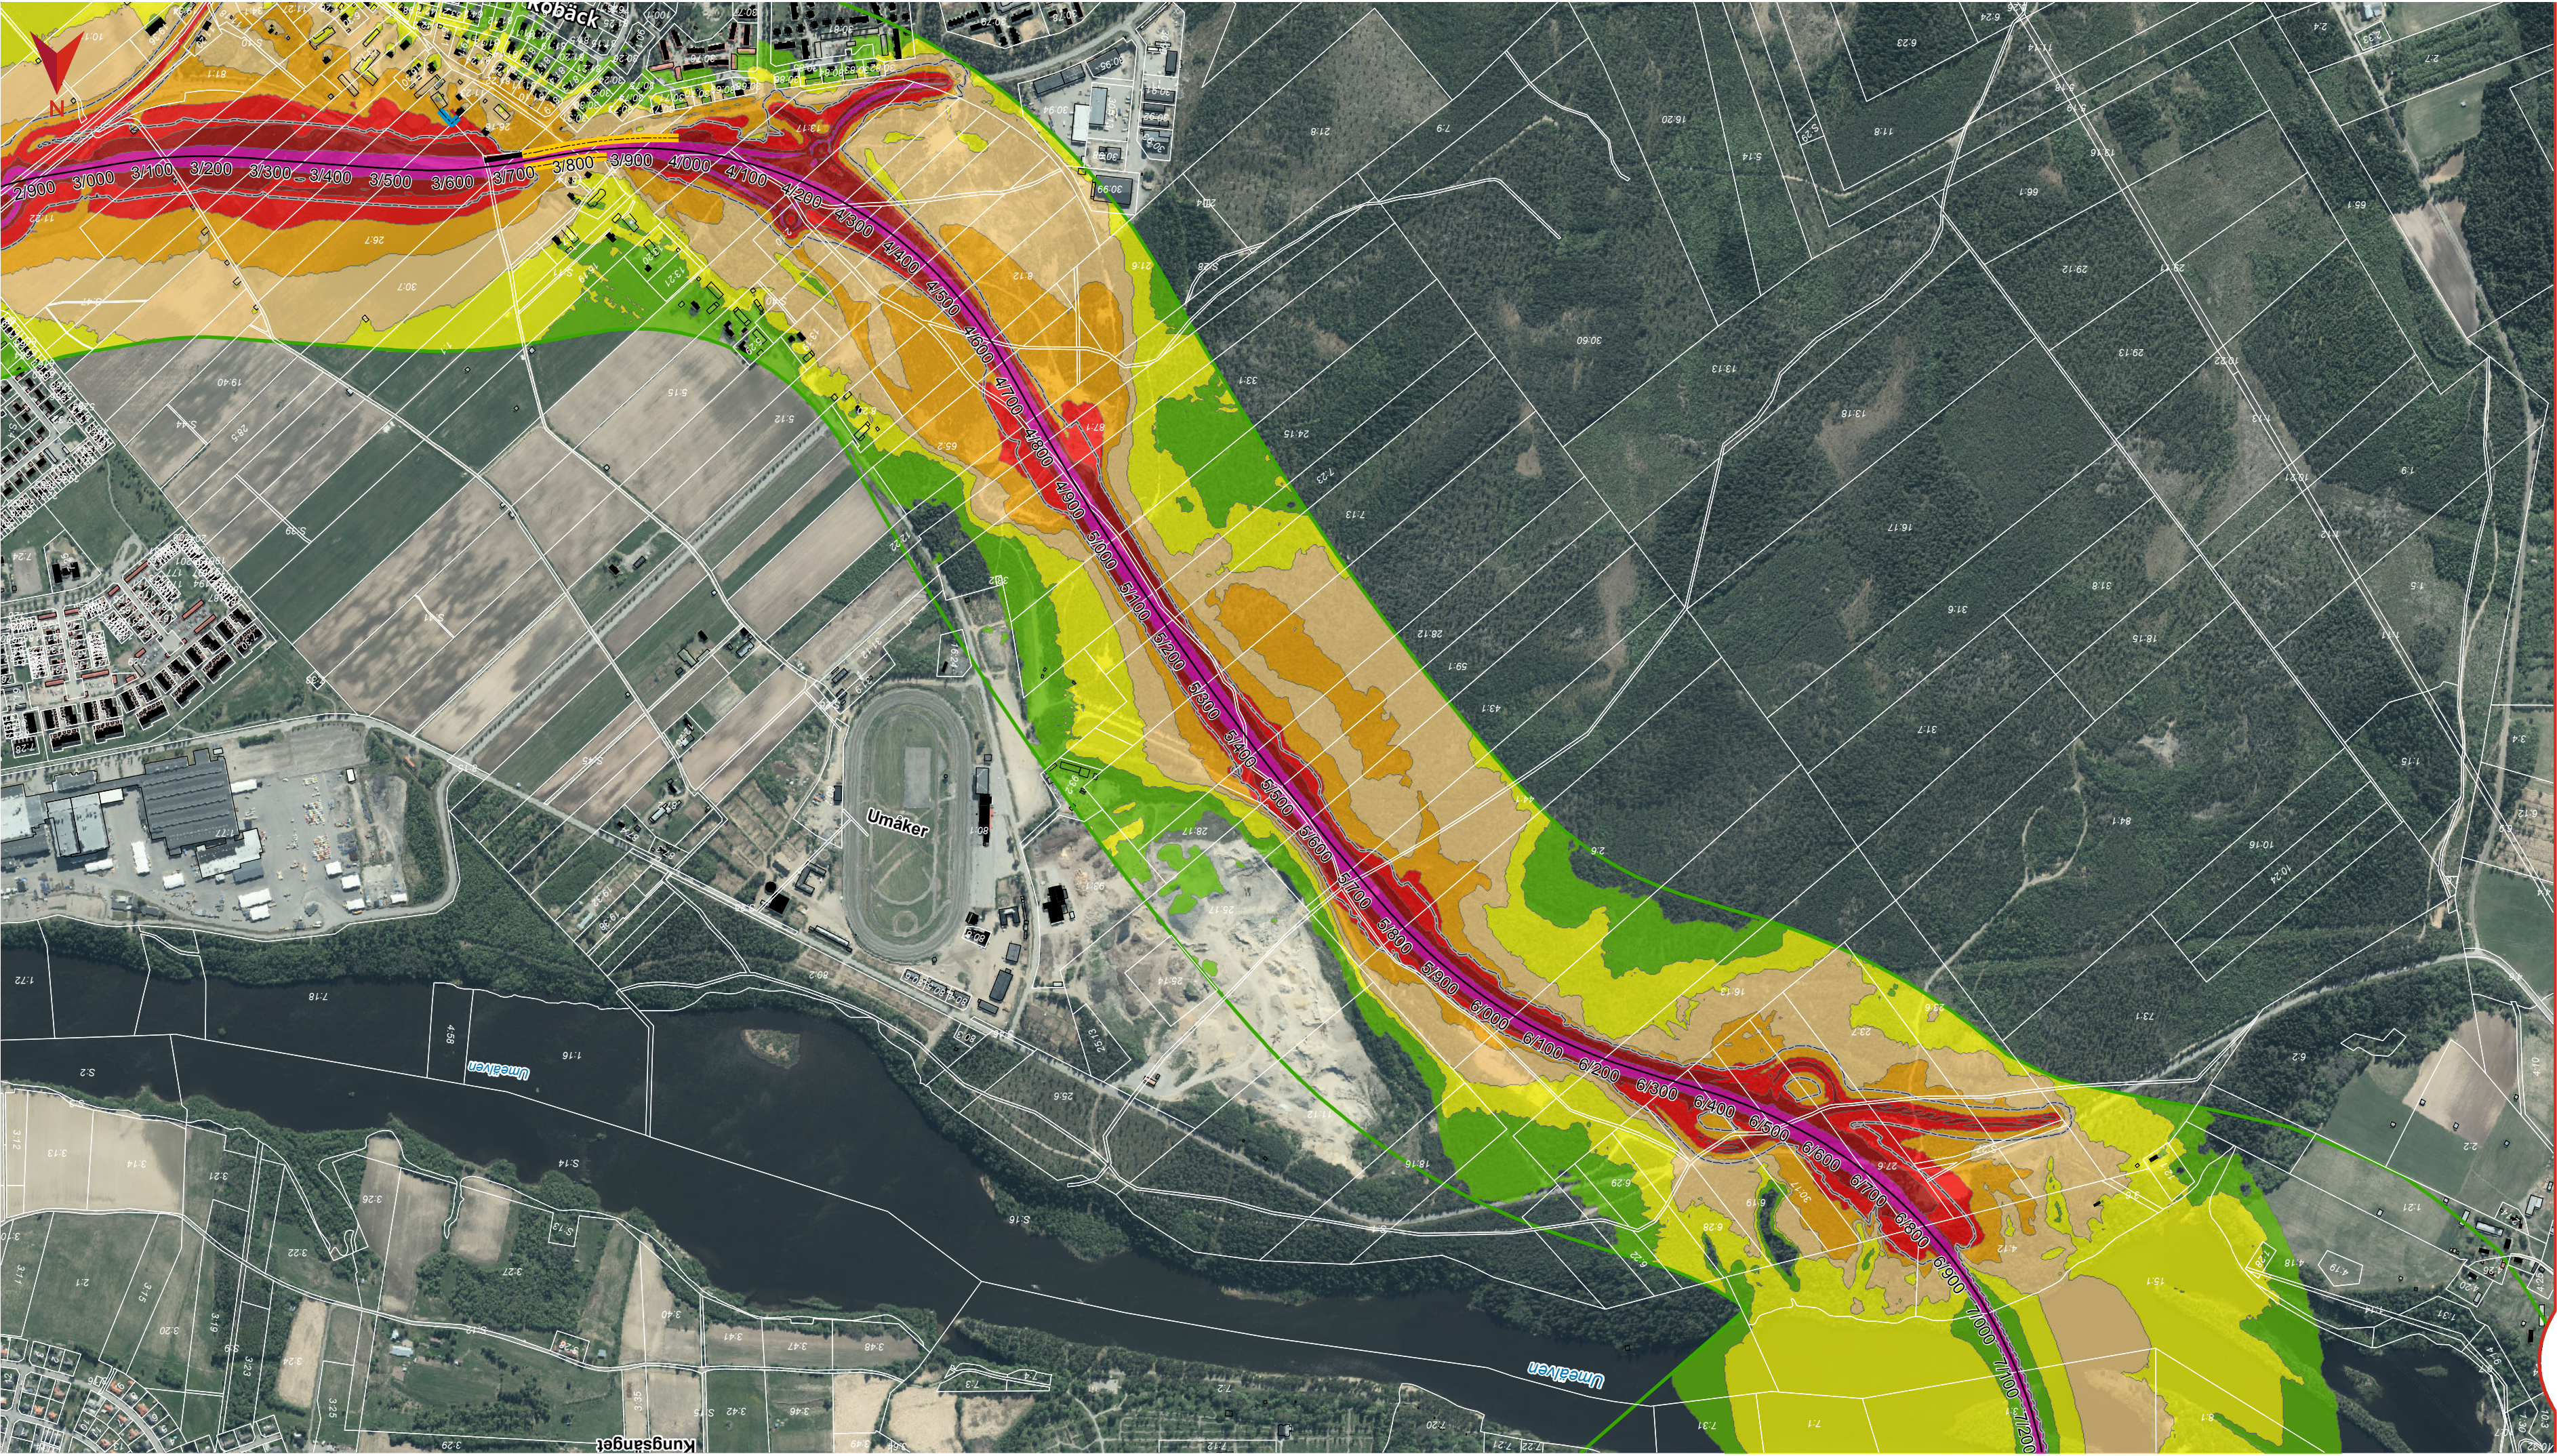

VÄSTRA LÄNKEN

Framtid med föreslagna bullerskyddsåtgärder

Datum: 2015-11-16
Skala (A3): 1:8 500



Ekvivalent och maximal ljudnivå
i dB(A) 2 m över mark

- >=70
- 65-70
- 60-65
- 55-60
- 50-55
- 45-50
- 40-45
- 35-40
- Maximal ljudnivå 70 dB(A)
- Bullerplank
- Bullervall och plank
- Lokal skärm
- Gabionmur och plank
- Befintligt bullerplank
- Bullervall
- Vägmitt
- Bostadshus
- Övriga hus
- Kyrka

Följande riktvärden för trafikbuller bör normalt inte överskridas vid nybyggnation av bostadsbebyggelse eller vid nybyggnation eller väsentlig ombyggnad av trafikinfrastruktur:

- 30 dBA ekvivalentnivå inomhus
- 45 dBA maximalnivå inomhus nattetid
- 55 dBA ekvivalentnivå utomhus (vid fasad)
- 70 dBA maximalnivå vid uteplats i anslutning till bostad

Vid tillämpning av riktvärdena ska hänsyn tas till vad som är tekniskt möjligt och ekonomiskt rimligt.

I de fall utomhusnivån inte kan reduceras till nivåer enligt ovan, bör inriktningen vara att inomhusvärdena inte överskrids.



Exploatören till kv Biet planerar att anlägga ett 2 meter högt plank, vilket skulle förbättra boendemiljön bakom. Åtgärden ingår dock inte i denna vägplan