



KOORDINATSYSTEM
SYSTEM | PLAN: SWEREF 99 20 16
SYSTEM | HÖJD: RH 2000

Pathing W:\2473\247496\000\15_CAD\VP\0\T\ritdef\00T0302.dwg Skapad av: Ohman Annika 2016-04-19 15:47



ANSLUTNING SOM STÄNGS

	NÄS
--	-----




NY VÄG
BEFINTLIG TERRÄNG
FÖRMODAT BERG
TERRASS

VÄGTRUMMA

ANSLUTNING VÄNSTER/HÖGER

ANSLUTNING SOM STÄNGS

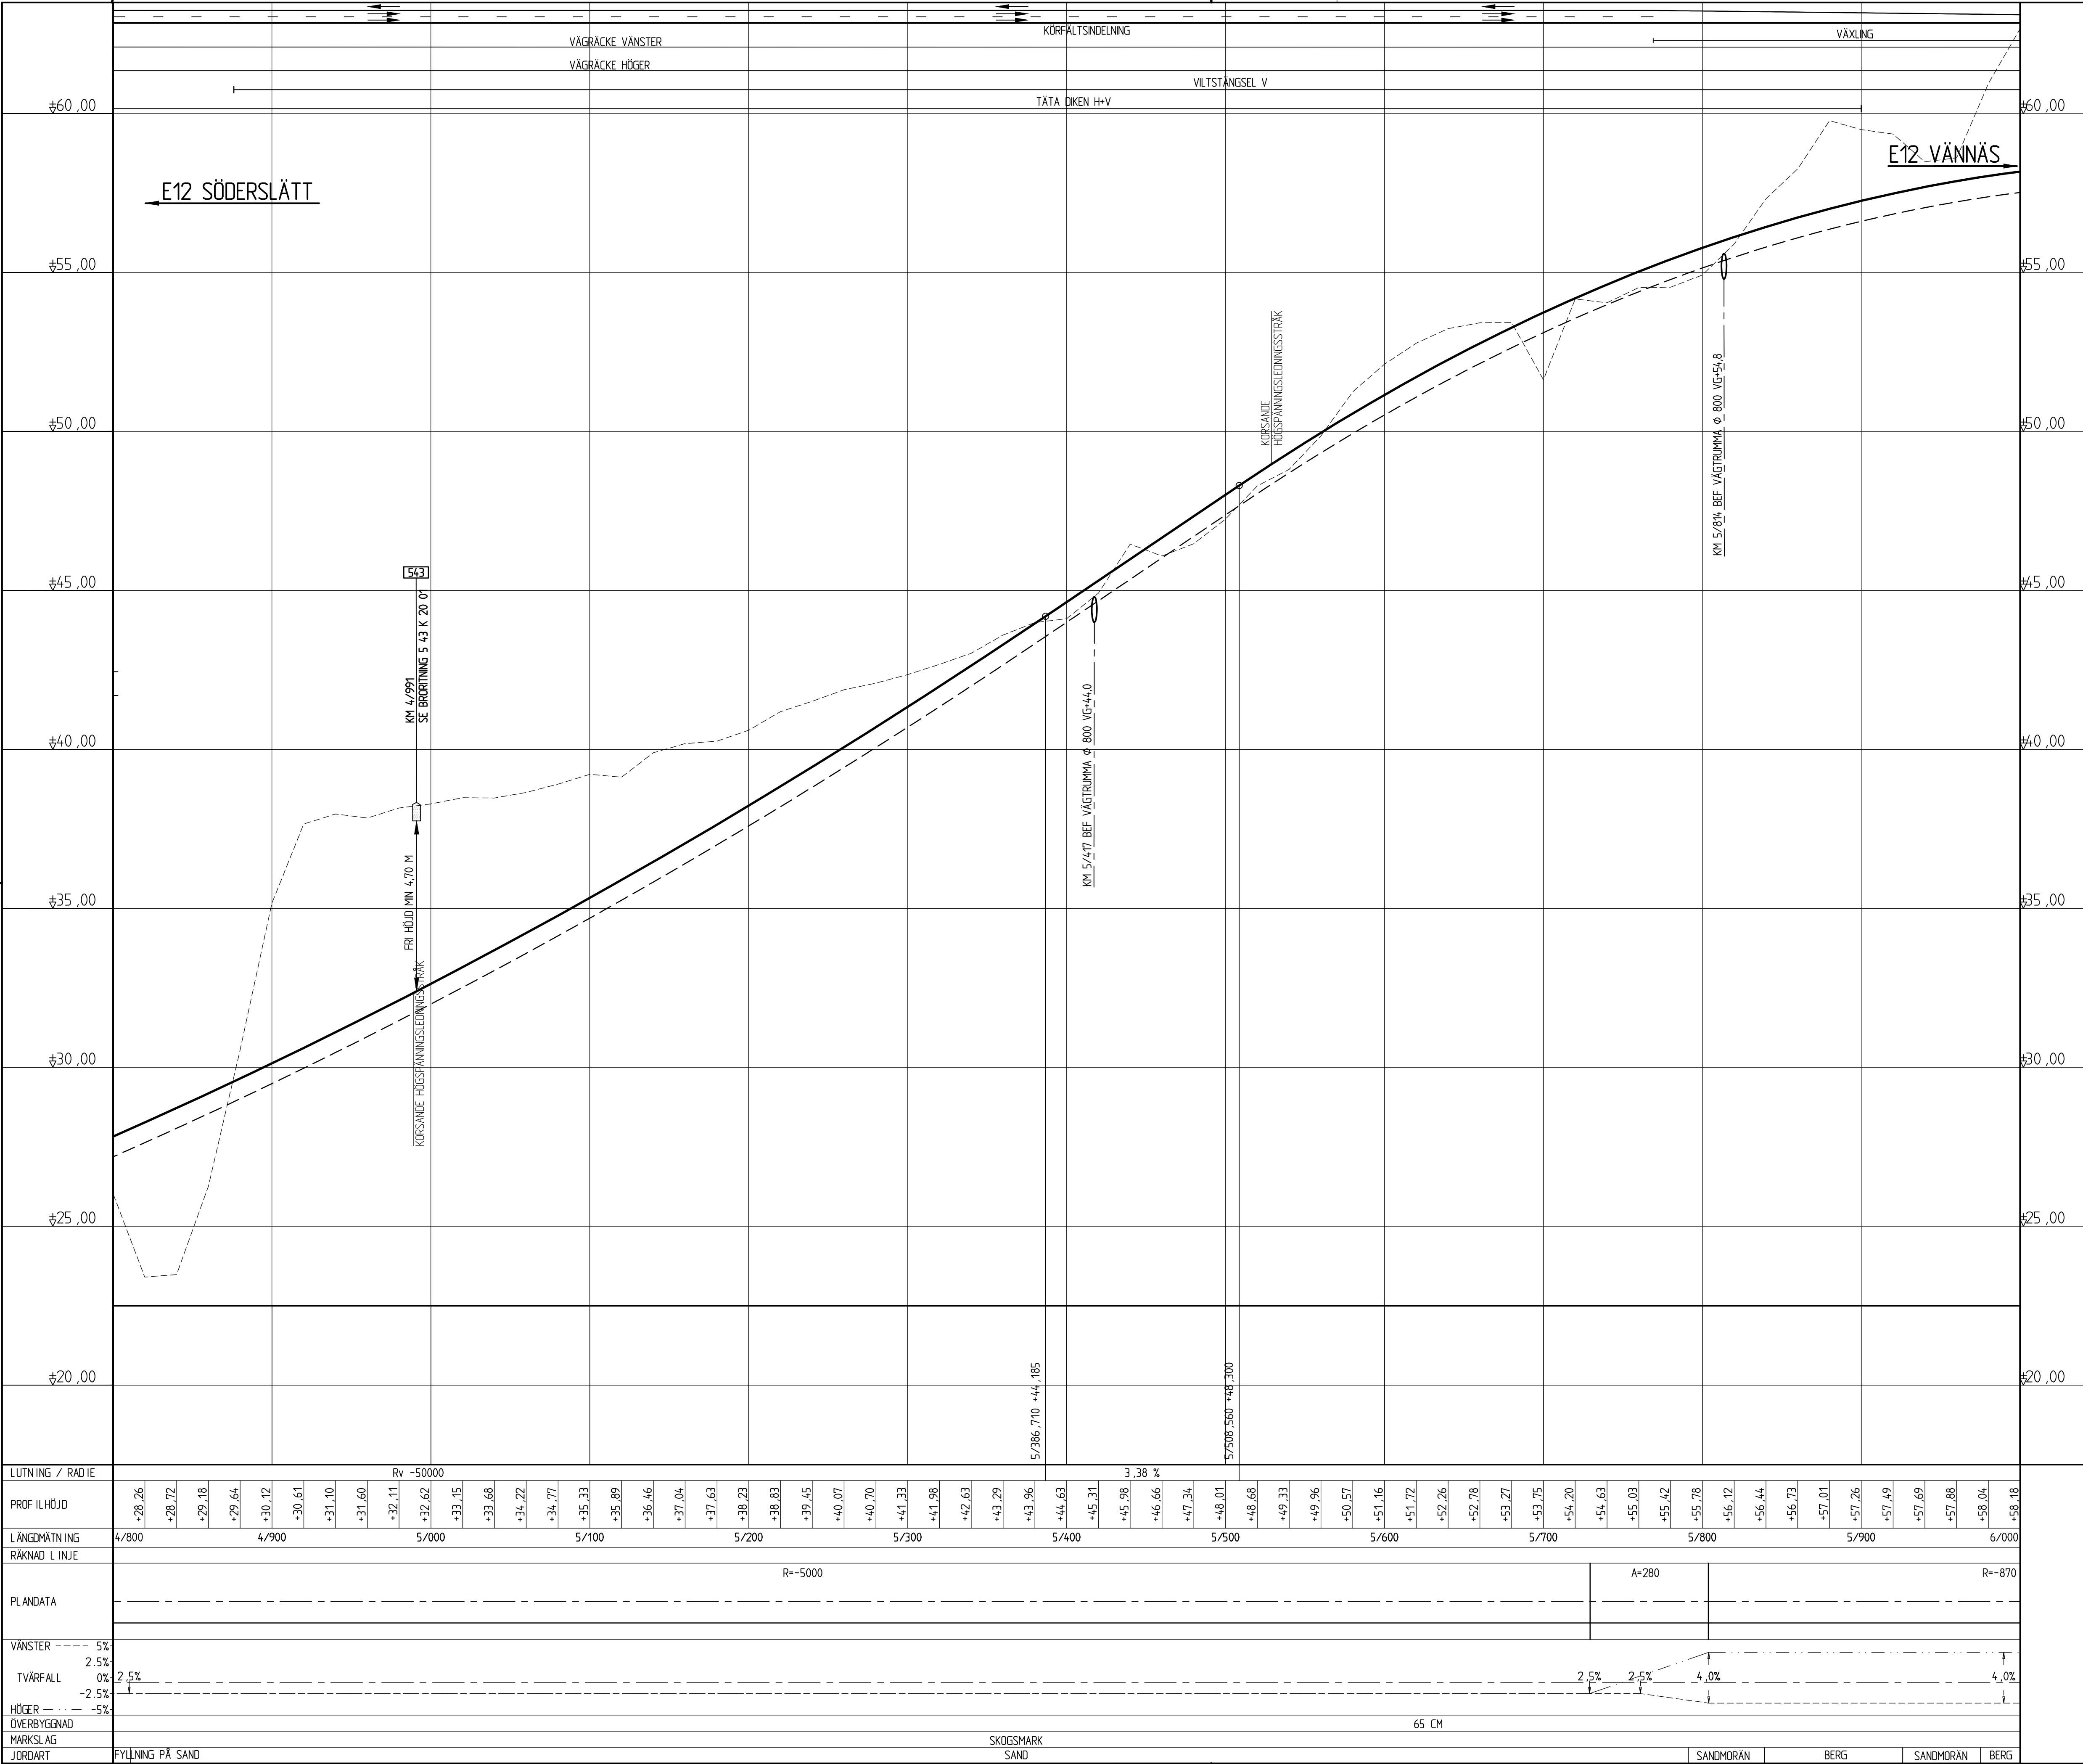

TECKENFÖRKLARING

NY VÄG
BEFINTLIG TERRÄNG
FÖRMODAT BERG
TERRASS

VÄGRUMMA
ANSLUTNING VÄNSTER/HÖGER
ANSLUTNING SOM STÄNGS

KOORDINATSYSTEM
SYSTEM I PLAN: SWEREF 99 20 15
SYSTEM I HÖJD: RH 2000

TYP AV PLAN: **VÄGPLAN**

GRANSKNINGSSTATUS / SYFTE: **FASTSTÄLLELSEHANDLING**

HANDLINGSTYP: **FASTSTÄLLELSEHANDLING**

DATUM: **2016-04-25**

OBJEKT: **E12 RÖBÄCK-NORRA LÄNKEN**

DELOMRÅDE / BANDEL: **GEMENSAMT**

ANLÄGGNINGSDEL: **GEMENSAMT**

OBJEKTNUMMER / KM: **135178**

KONSTRUKTIONSNUMMER: **2474496**

BESTÄLLARE: **TRAFIKVERKET**

LEVERANTÖR: **SWECO**

SKAPAD AV: **ANNIKA ÖHMAN**

GODKÄND AV: **GUNILLA BJÖRKLUND**

RITNINGSTYP: **PROFILRITNING**

TEKNIKOMRÅDE / INNEHÅLL: **VÄGUTFORMNING OCH TRAFIK**

BESKRIVNING: **KM 4/800 - 6/000**

SKALA: **1:100 1:2000 A1**


FORMAT: **A1**

FÖRVALTNINGSNUMMER: **0 00 T 03 05**

BLAD: **0 00 T 03 05**

NÄSTA BLAD: **0 00 T 03 05**

BET: **0 00 T 03 05**

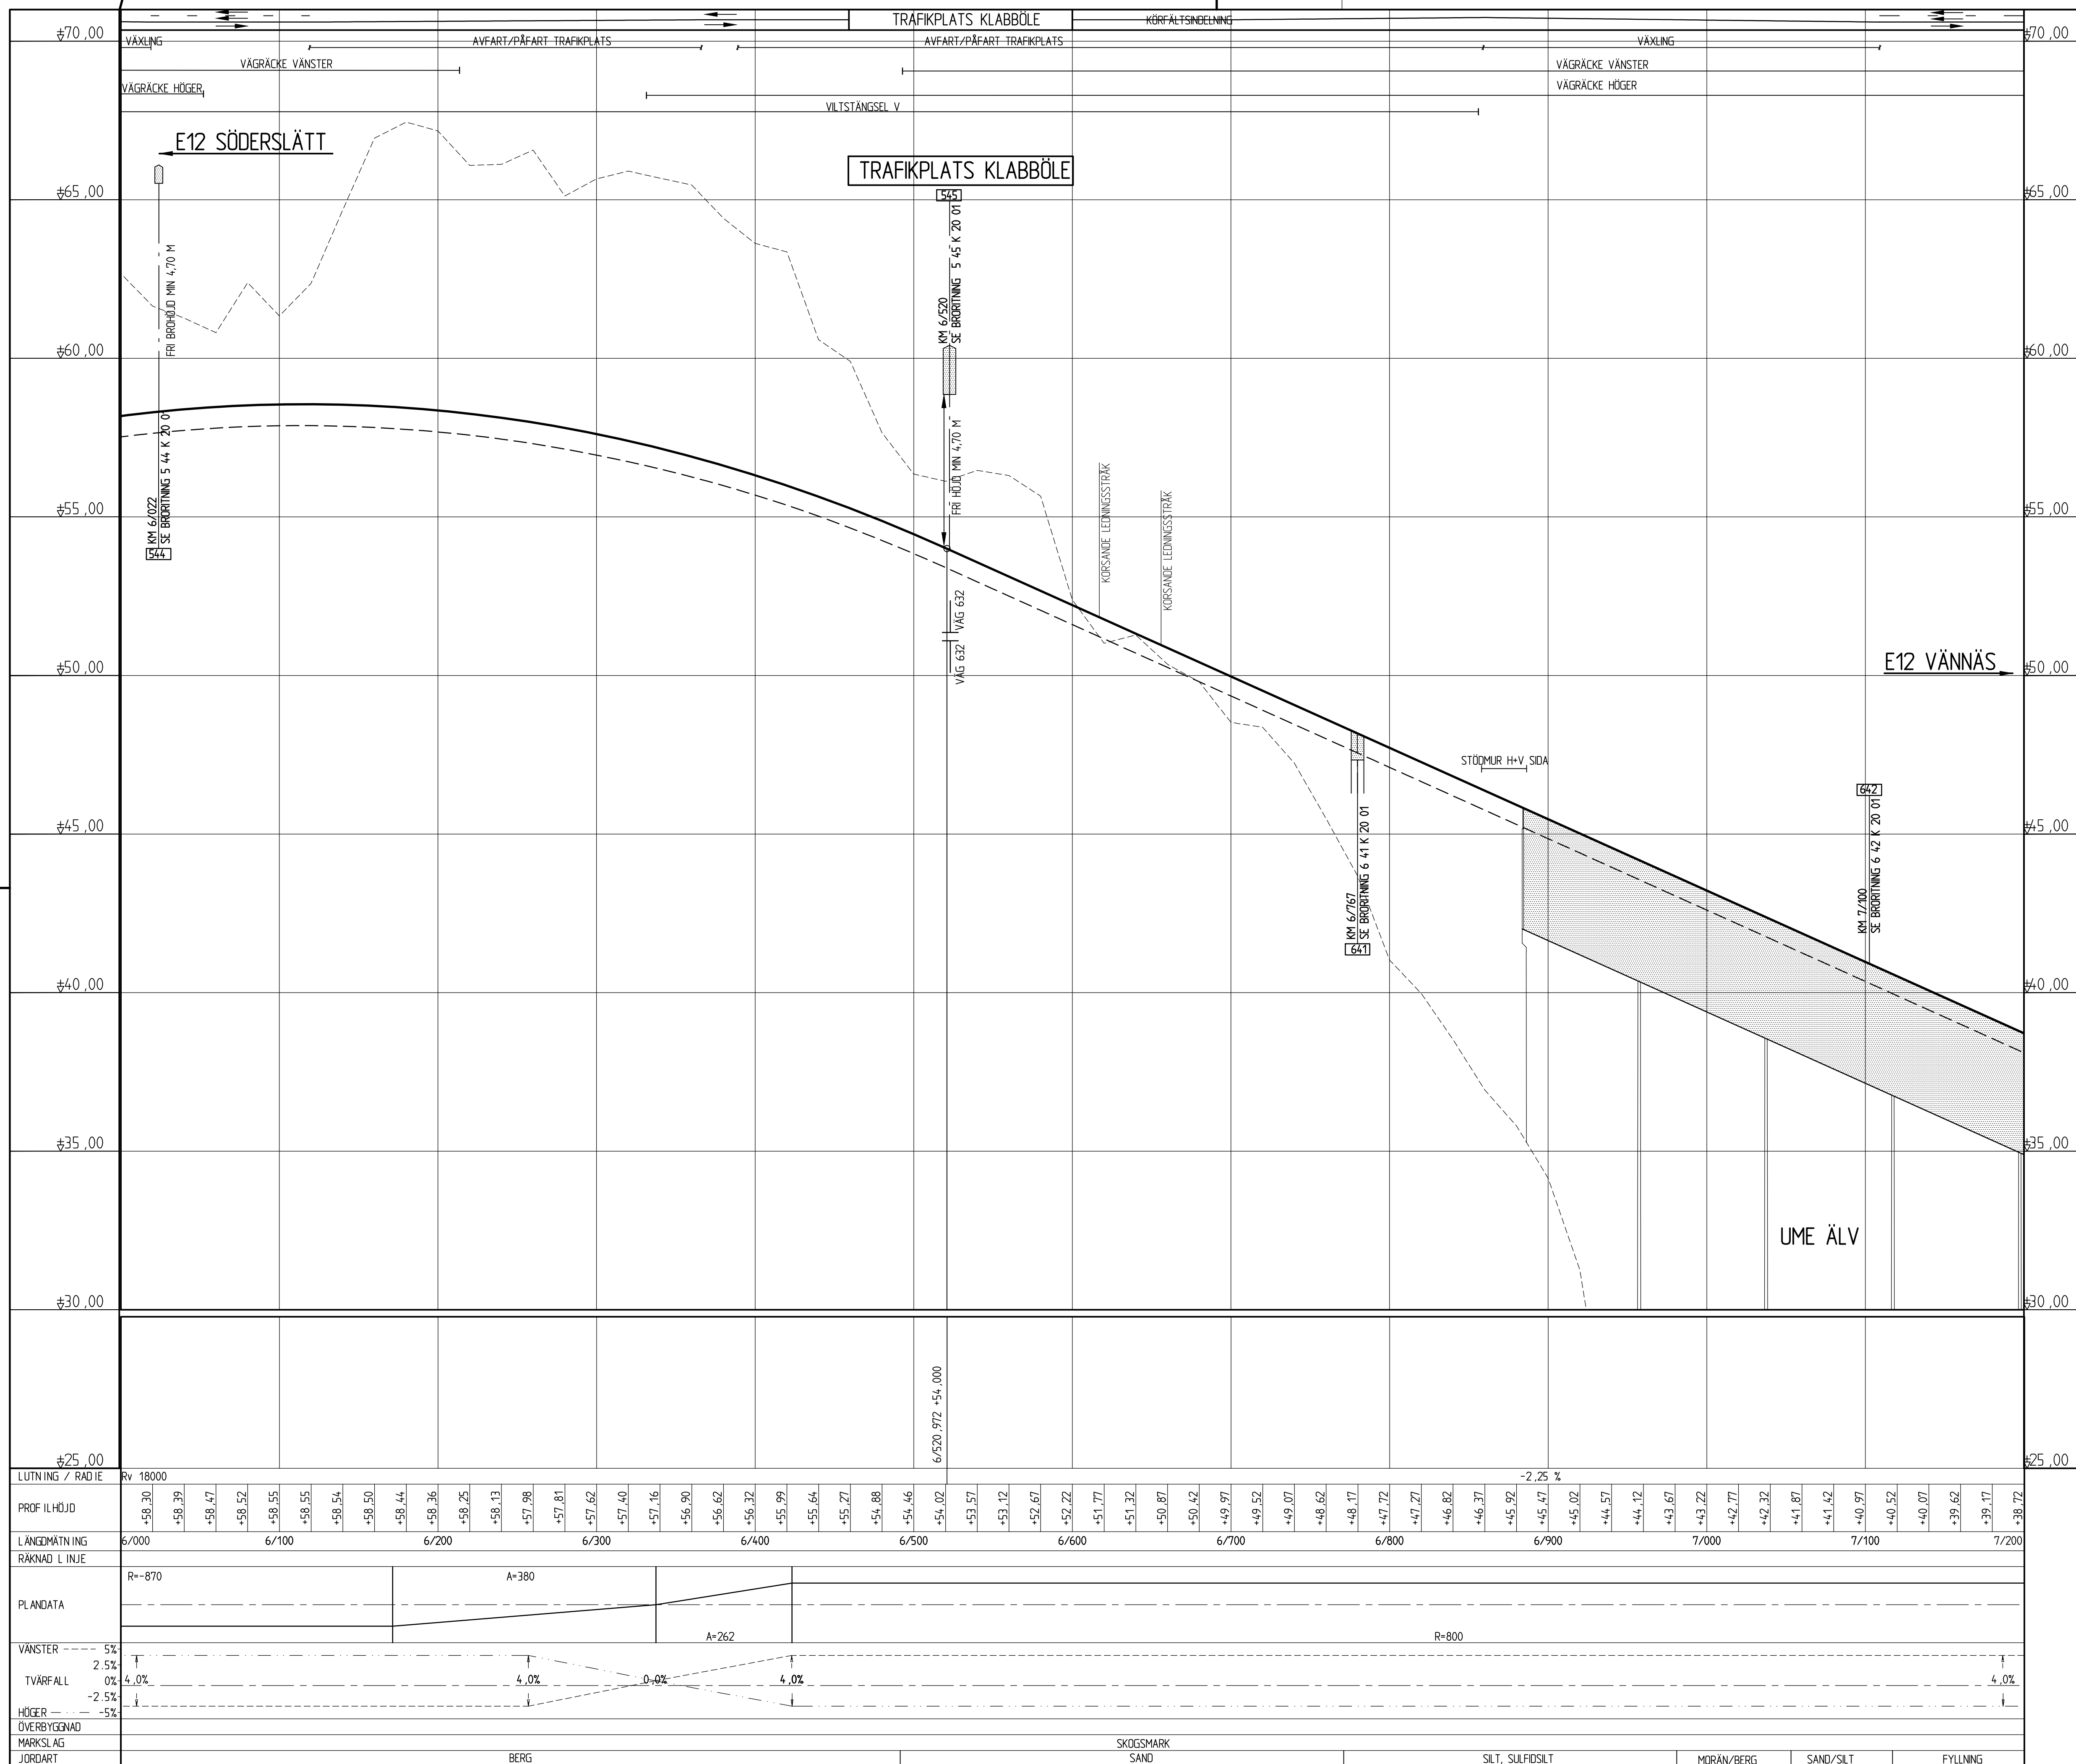

TECKENFÖRKLARING

	NY VÄG
	BEFINTLIG TERRANG
	FÖRMODAT BERG
	TERRASS
	VÄGTRUMMA
	ANSLUTNING VÄNSTER/HÖGER
	ANSLUTNING SOM STÄNGS

KOORDINATSYSTEM
 SYSTEM I PLAN: SWEREF 99 20 15
 SYSTEM I HÖJD: RH 2000


TYP AV PLAN		VÄGPLAN	
GRANSKNINGSSTATUS / SYFTE			
HANDLINGSTYP FASTSTÄLLESEHANDLING			
DATUM 2016-04-25		LEVERANS / ANDRINGS-PM	
OBJEKT E12 RÖBÄCK-NORRA LÄNKEN			
DELOMRÅDE / BÄNDEL GEMENSAMT			
ANLÄGNINGSIDEL GEMENSAMT			
OBJEKTNUMMER / KM 135178		KONSTRUKTIONSNUMMER	
BESTÄLLARE  TRAFIKVERKET		LEVERANTÖR SWECO 	
SKAPAD AV ANNIKA ÖHMAN		UPPDRAGSNUMMER 2474496	
GÖRKAD AV GUNILLA BJÖRKLUND		ÄRVOELNING CIVIL	
RITNINGSTYP PROFILRITNING			
TEKNIKOMRÅDE / INNEHÅLL VÄGUTFORMNING OCH TRAFIK			
BESKRIVNING KM 6/000 - 7/200			
SKALA 1:100 1:2000	FORMAT A1	FÖRVALTNINGSNUMMER	
RITNINGSNUMMER 0 00 T 03 06	BLAD	NÄSTA BLAD	BET

Stinson W:\2473\2474\96\0001\5 [ADN.VP.V\N.Birds\00010306.dwg Scan# 26 Human Anika 2016-01-19 15:49



VÄGTRUMMA

00010307

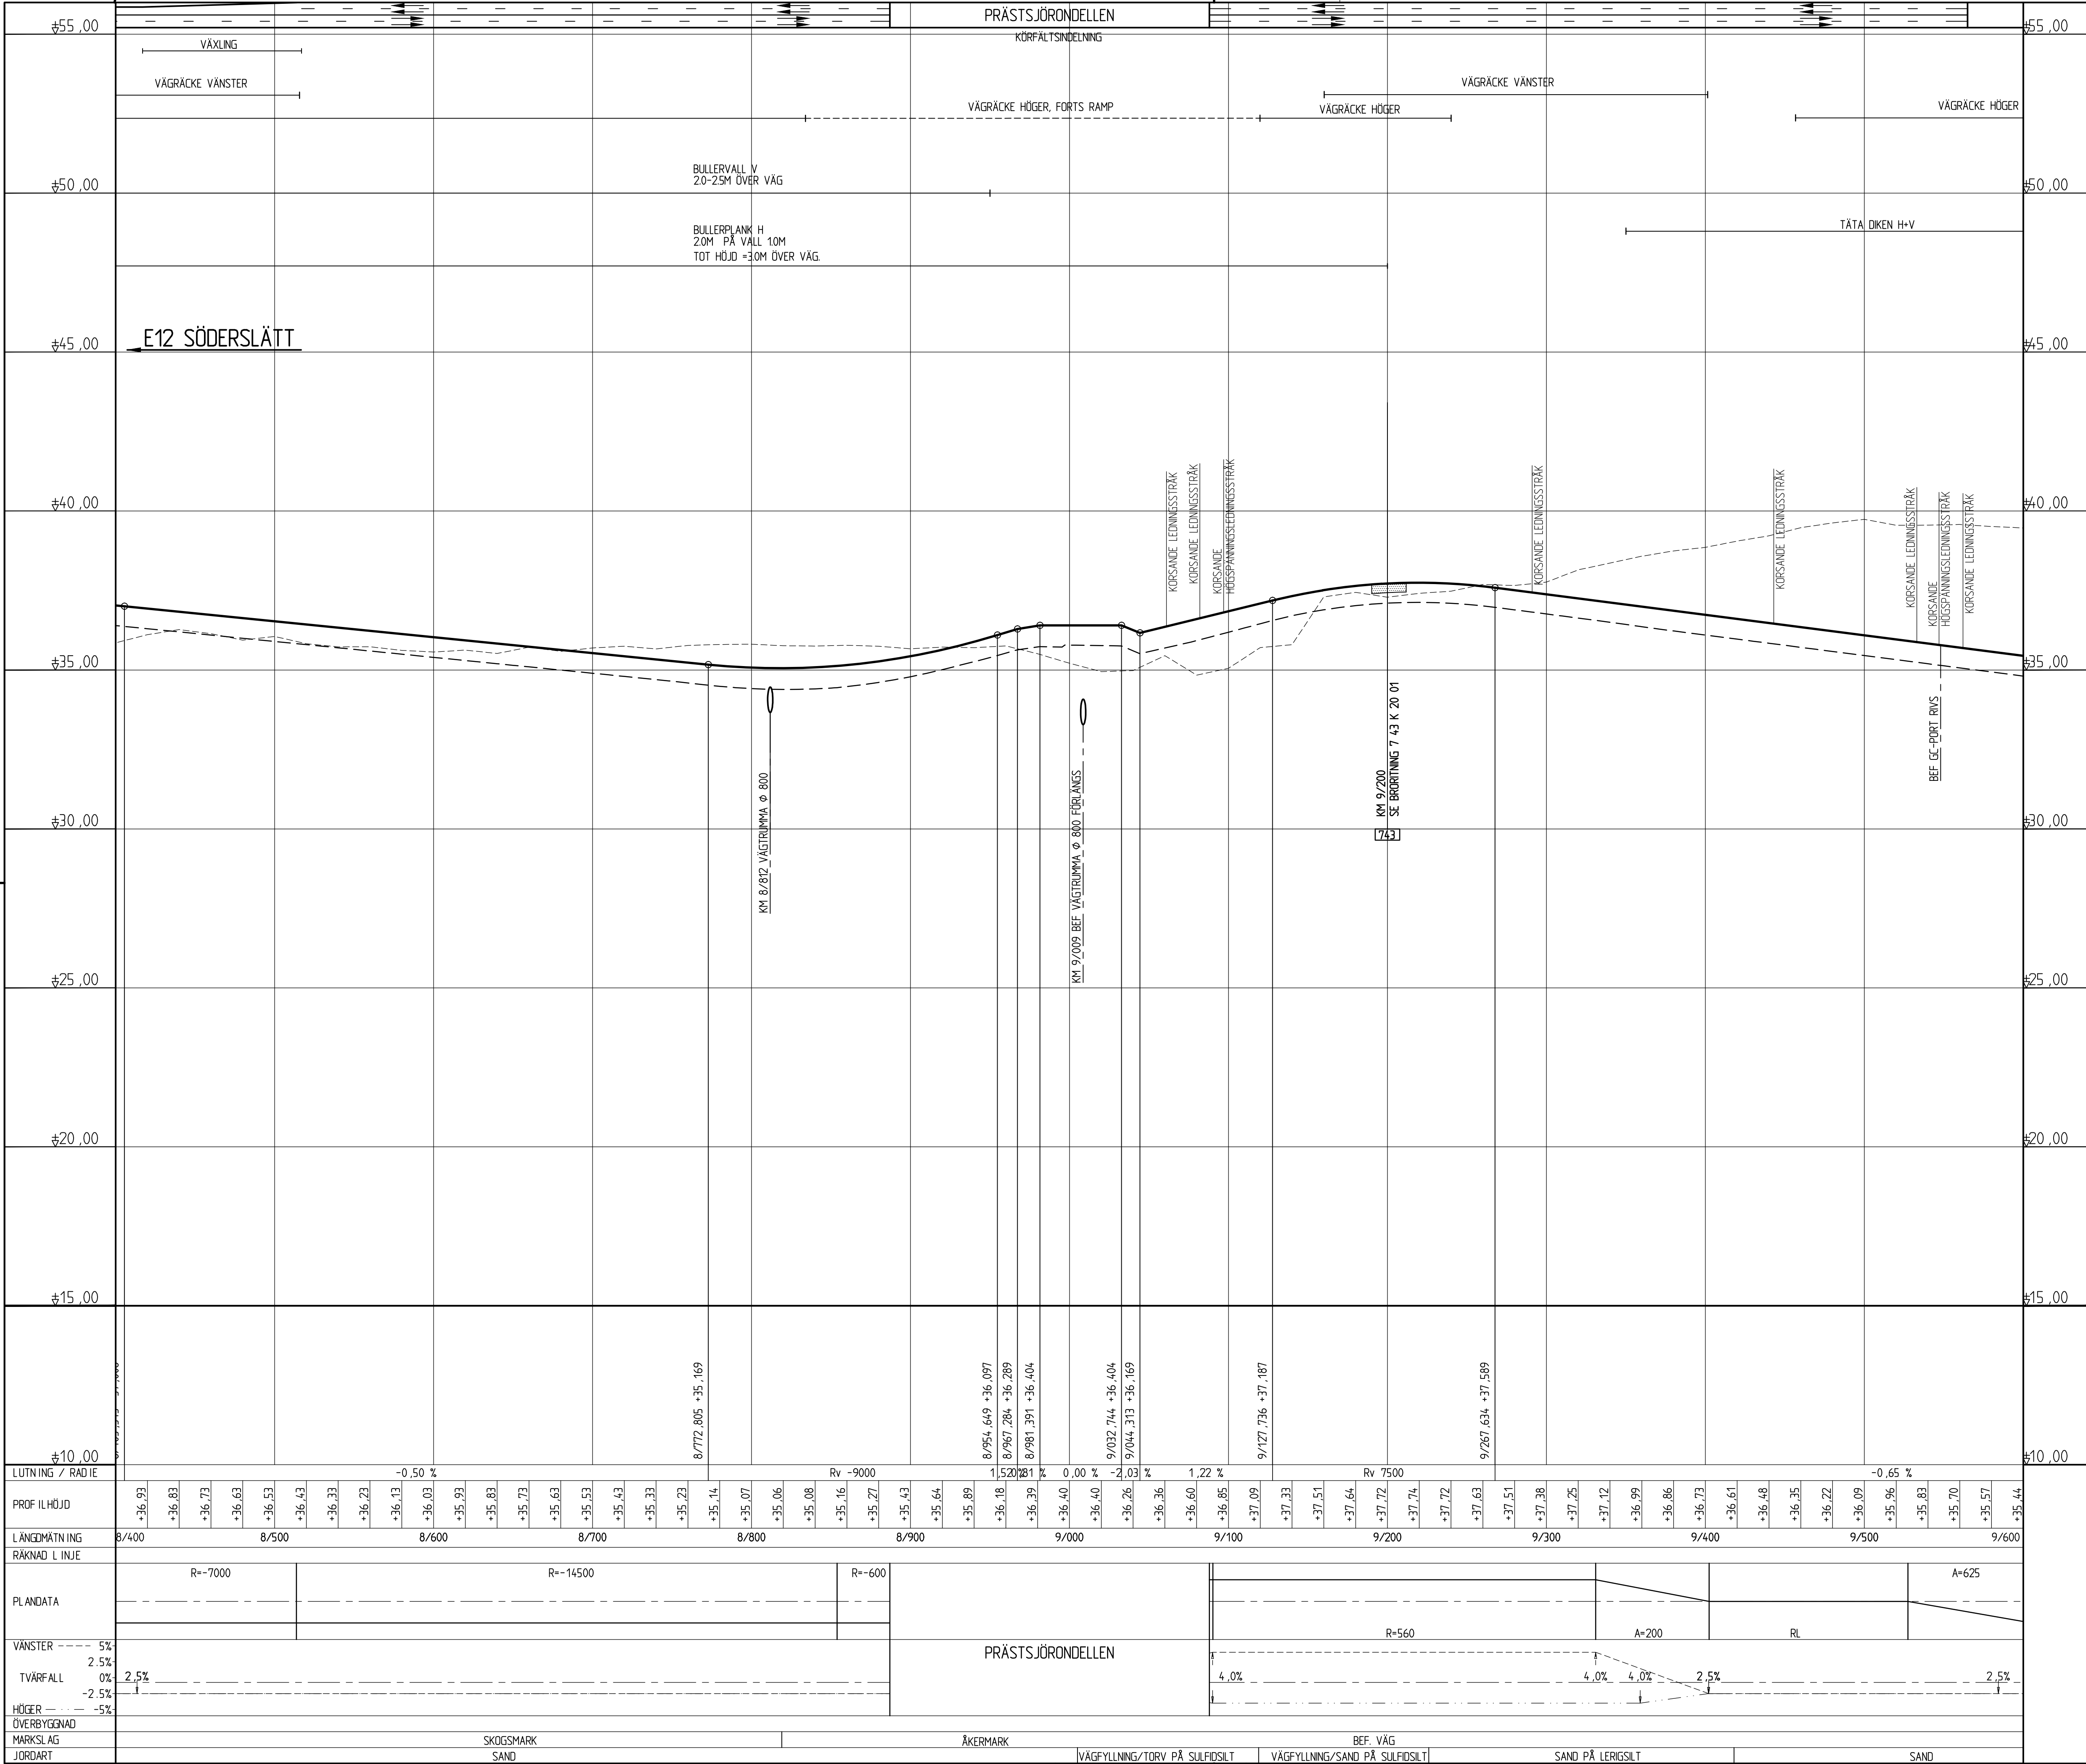

TECKENFÖRKLARING

NY VÄG

BEFINTLIG TERRÄNG

FÖRMODAT BERG

TERRASS

VÄGRUMMA

ANSLUTNING VÄNSTER/HÖGER

ANSLUTNING SOM STÄNGS

KOORDINATSYSTEM
SYSTEM I PLAN SWEREF 99 20 15
SYSTEM I HÖJD RH 2000

TYP AV PLAN

GRANSKNINGSSTATUS / SYFTE

HANDLINGSTYP

FASTSTÄLLELSEHANDLING

DATUM

2016-04-25

LEVERANS / ÄNDRINGS-PM

OBJEKT

E12

RÖBÄCK-NORRA LÄNKEN

DELOMRÅDE / BANDEL

GEMENSAMT

ANLÄGGNINGSDEL

GEMENSAMT

OBJEKTNUMMER / KM

135178

KONSTRUKTIONNUMMER

BESTÄLLARE

TRAFIKVERKET

LEVERANTÖR

SWECO

SKAPAD AV

ANNIKA ÖHMAN

UPPRAGSNUMMER

2474496

GODKÄND AV

GUNILLA BJÖRKLUND

AVDELNING

CIVIL

RITNINGSTYP

PROFILRITNING

TEKNIKOMRÅDE / INNEHÅLL

VÄGUTFORMNING OCH TRAFIK

BESKRIVNING

KM 8/400 - 9/600

SKALA

1:100

1:2000

A1

FORMAT

FÖRVALTNINGSNUMMER

RITNINGSNUMMER

0 00 T 03 08

BLAD

NÄSTA BLAD

BET

Revidering W 12/17/24/496/000, E 12/17/24/496/001, 03/08/17/24/496/001, 03/08/17/24/496/002, 03/08/17/24/496/003, 03/08/17/24/496/518, 03/08/17/2

