


ALLMÄNNA ANVISNINGAR
BRÖN SKA UTFORMAS OCH DIMENSIONERAS ENLIGT TRVINFR-00227



UTSÄTTINGSDATA
FIXPUNKT: ENL. SENARE BESKED.
KOORDINATSYSTEM I PLAN: SWEREF 99 21 45
HÖJDSYSTEM: RH 70

SEKTION	X	Y	ANM.
144/690	7507437.310	126976.018	R -2083.0
144/840	7507392.106	126833.026	

PLANDATA VÄG E45

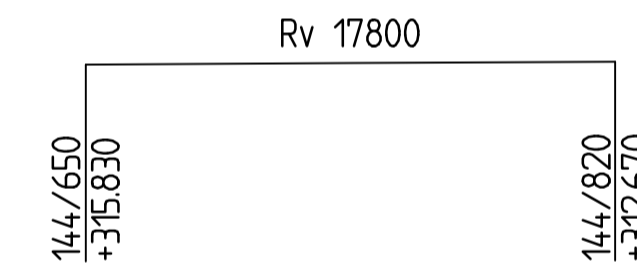

PROFILDATA VÄG E45

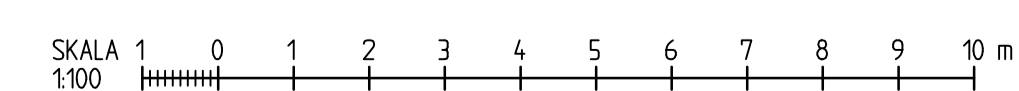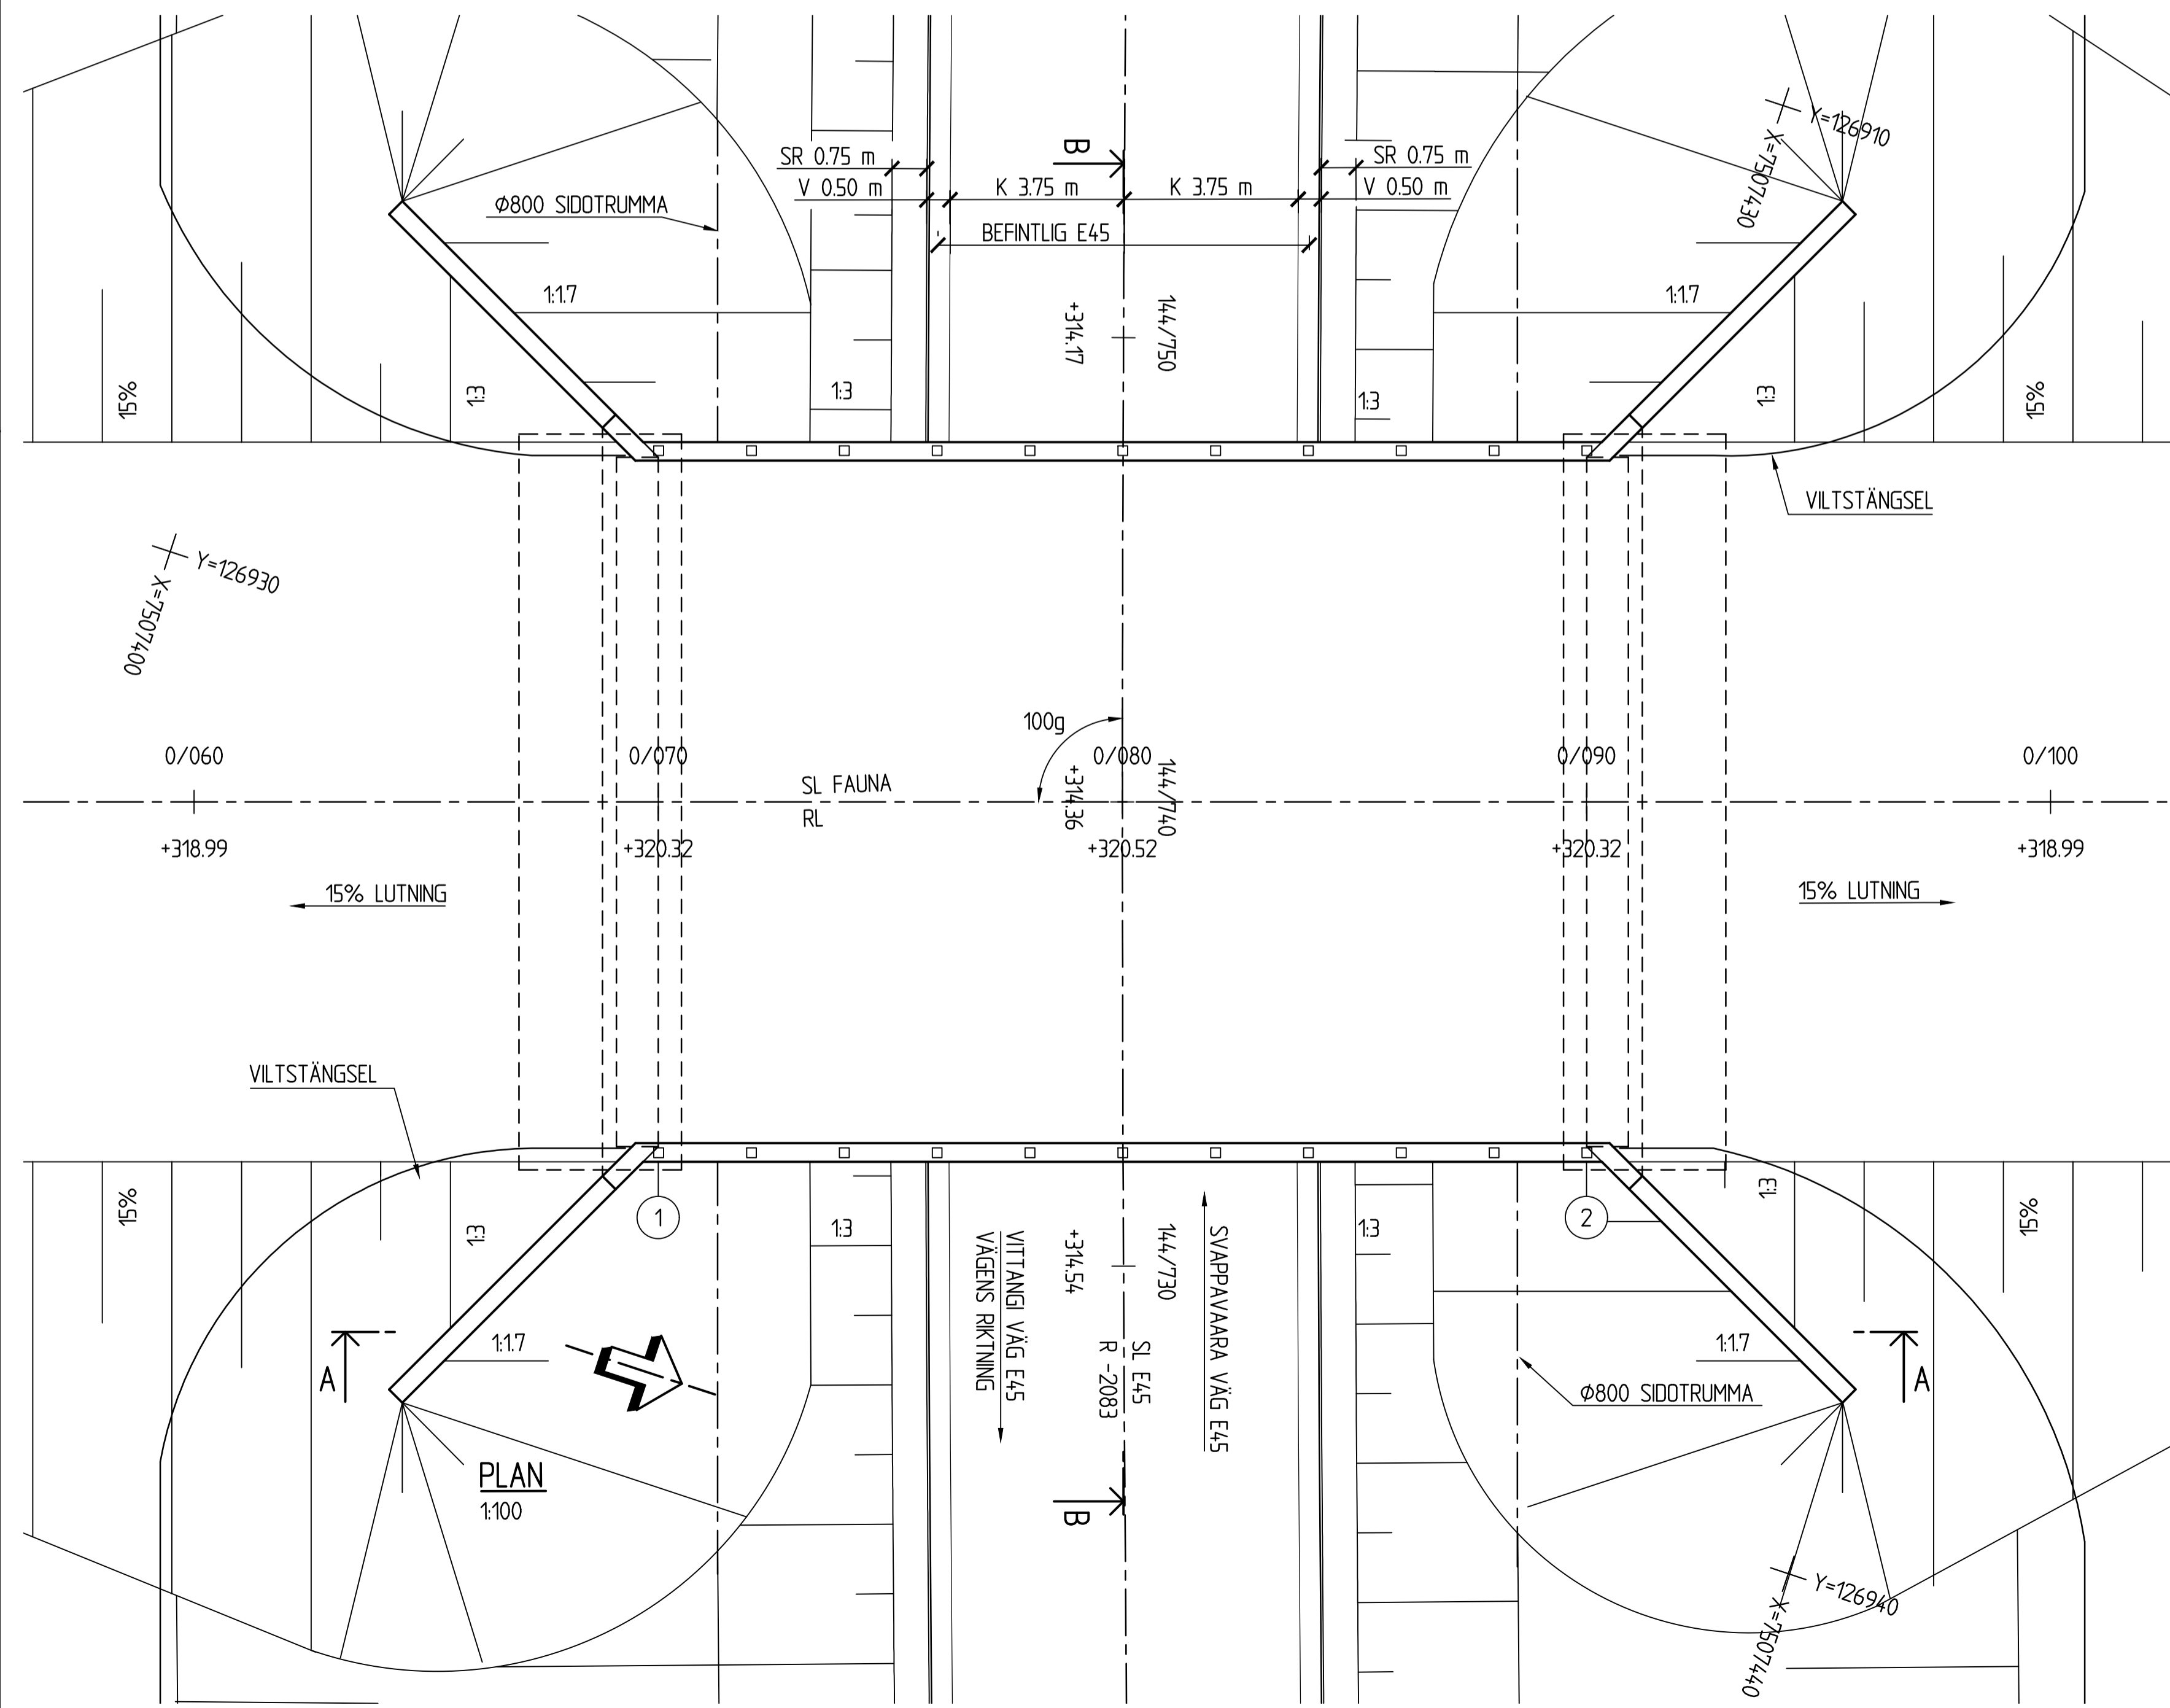

TYP AV PLAN		VÄGPLAN	
GRANSKNINGSSTATUS / SYFTE			
HANDLINGSTYP			
GRANSKNINGSHANDLING			
DATUM		LEVERANS / ÄNDRINGS-PM	
2024-09-23			
OBJEKT			
PROJEKT MALMTRANSPORTER KAUNISVAARA-SVAPPAVAARA			
DELOMRÅDE / BANDEL			
VÄG E45			
ANLÄGGNINGSDDEL		KONSTRUKTIONSNUMMER	
FAUNABRO VÄST		100-54243-1	
OBJEKTNUMMER / KM		LEVERANTÖR	
153080		SWECO	
BESTÄLLARE		TRAFIKVERKET	
SKAPAD AV		UPPRAGSNUMMER	
MARTIN PUDAS		30005684	
GODKÄND AV		AVDELNING	
ELIN NILSSON		CIVIL	
RITNINGSTYP			
FÖRSLAGSSKISS			
TEKNIKOMRÅDE / INNEHÅLL			
BRÖ			
BESKRIVNING			
BRÖ ÖVER VÄG (FAUNABRO) 6,1 KM O SVAPPAVAARA			
SKALA		FÖRVALTNINGSNUMMER	
1:100		A1	
RITNINGSNUMMER		BLAD	
3 42 K 20 01		NÄSTA BLAD	
		BET	