


1029-GC

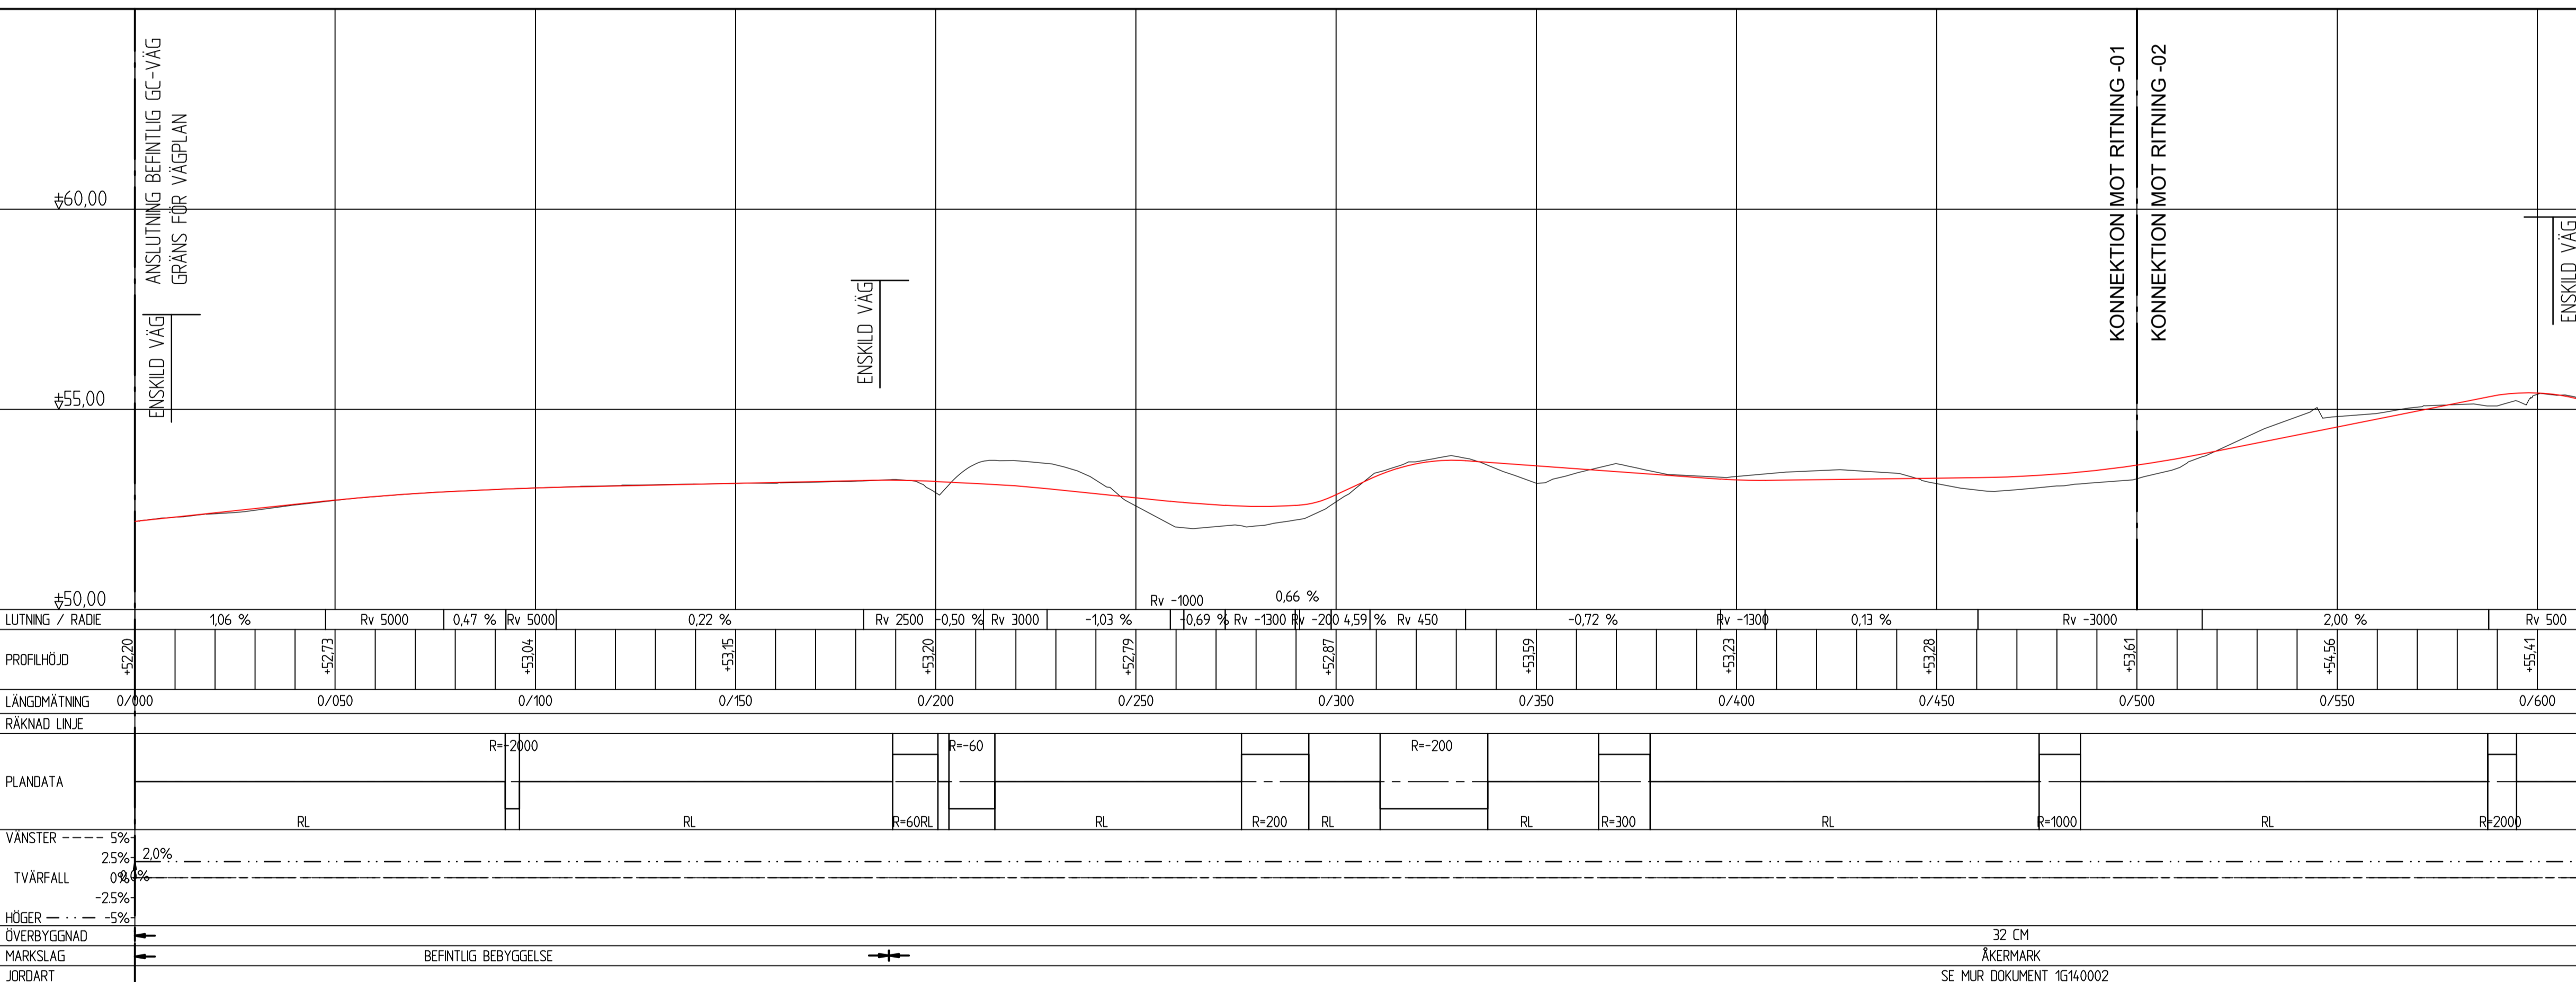

LUTNING / RADE	1.06 %	Rv 5000	0.47 %	Rv 5000	0.22 %	Rv 2500	-0.50 %	Rv 3000	-1.03 %	Rv -1000	0.66 %	Rv -200	4.59 %	Rv 450	-0.72 %	Rv -1300	0.13 %	Rv -3000	2.00 %	Rv 500
PROFILHÖJD	+52.20	+52.73	+53.04	+53.15	+53.20	+52.79	+52.87	+53.59	+53.23	+53.28	+53.61	+53.56	+53.41							
LÄNGDMÄTNING	0/000	0/050	0/100	0/150	0/200	0/250	0/300	0/350	0/400	0/450	0/500	0/550	0/600							
RÄKNAD LINJE																				
PLANDATA			R=2000			R=60			R=200											
VANSTER	-5%	2.0%																		
TVÄRFALL	0%																			
HÖGER	-5%																			
ÖVERBYGGNAD																				
MARKSLAG																				
JORDART																				

**TECKENFÖRKLARING**

— ÖVERYTA NY GC-VÄG  
 — BEFINTLIG MARK

**KOORDINATSYSTEM**

PLAN: SWEREF 99 13 30  
 HÖJD: RH2000

TYP AV PLAN: **VÄGPLAN**

GRANSKNINGSSTATUS / SYFTE: **GODKÄND**

HANDLINGSTYP: **GRANSKNINGSHANDLING**

DATUM: 2022-10-07 | LEVERANS / ÄNDRINGS-PM

OBJEKT: **VÄG 1029 SJÖBO-MARIELUND GC-VÄG**

DELOMRÅDE / BANDEL: 1

ANLÄGGNINGSDDEL: GEMENSAMT

OBJEKTNUMMER / KM: 169193 | KONSTRUKTIONNUMMER

BESTÄLLARE: TRAFIKVERKET | LEVERANTÖR: Norconsult

SKAPAD AV: S ANDERSSON | UPPDRAGSNUMMER: 1074104

GODKÄND AV: D CLOUGH | AVDELNING: VÄG & JVG

RITNINGSTYP: **PROFIL**

TEKNIKOMRÅDE / INNEHÅLL: VÄGUTFORMNING OCH TRAFIK

BESKRIVNING: LINJE 1029-GC SEKT. 0/000-0/500

SKALA: 1:1000/1:100 | FORMAT: A1 | FÖRVALTNINGSNUMMER

RITNINGNUMMER: 1 00 T 03 01 | BLAD: 01 | NÄSTA BLAD: 02 | BET