


TECKENFÖRKLARING

- ÖVERYTA NY GC-VÄG
- BEFINTLIG MARK

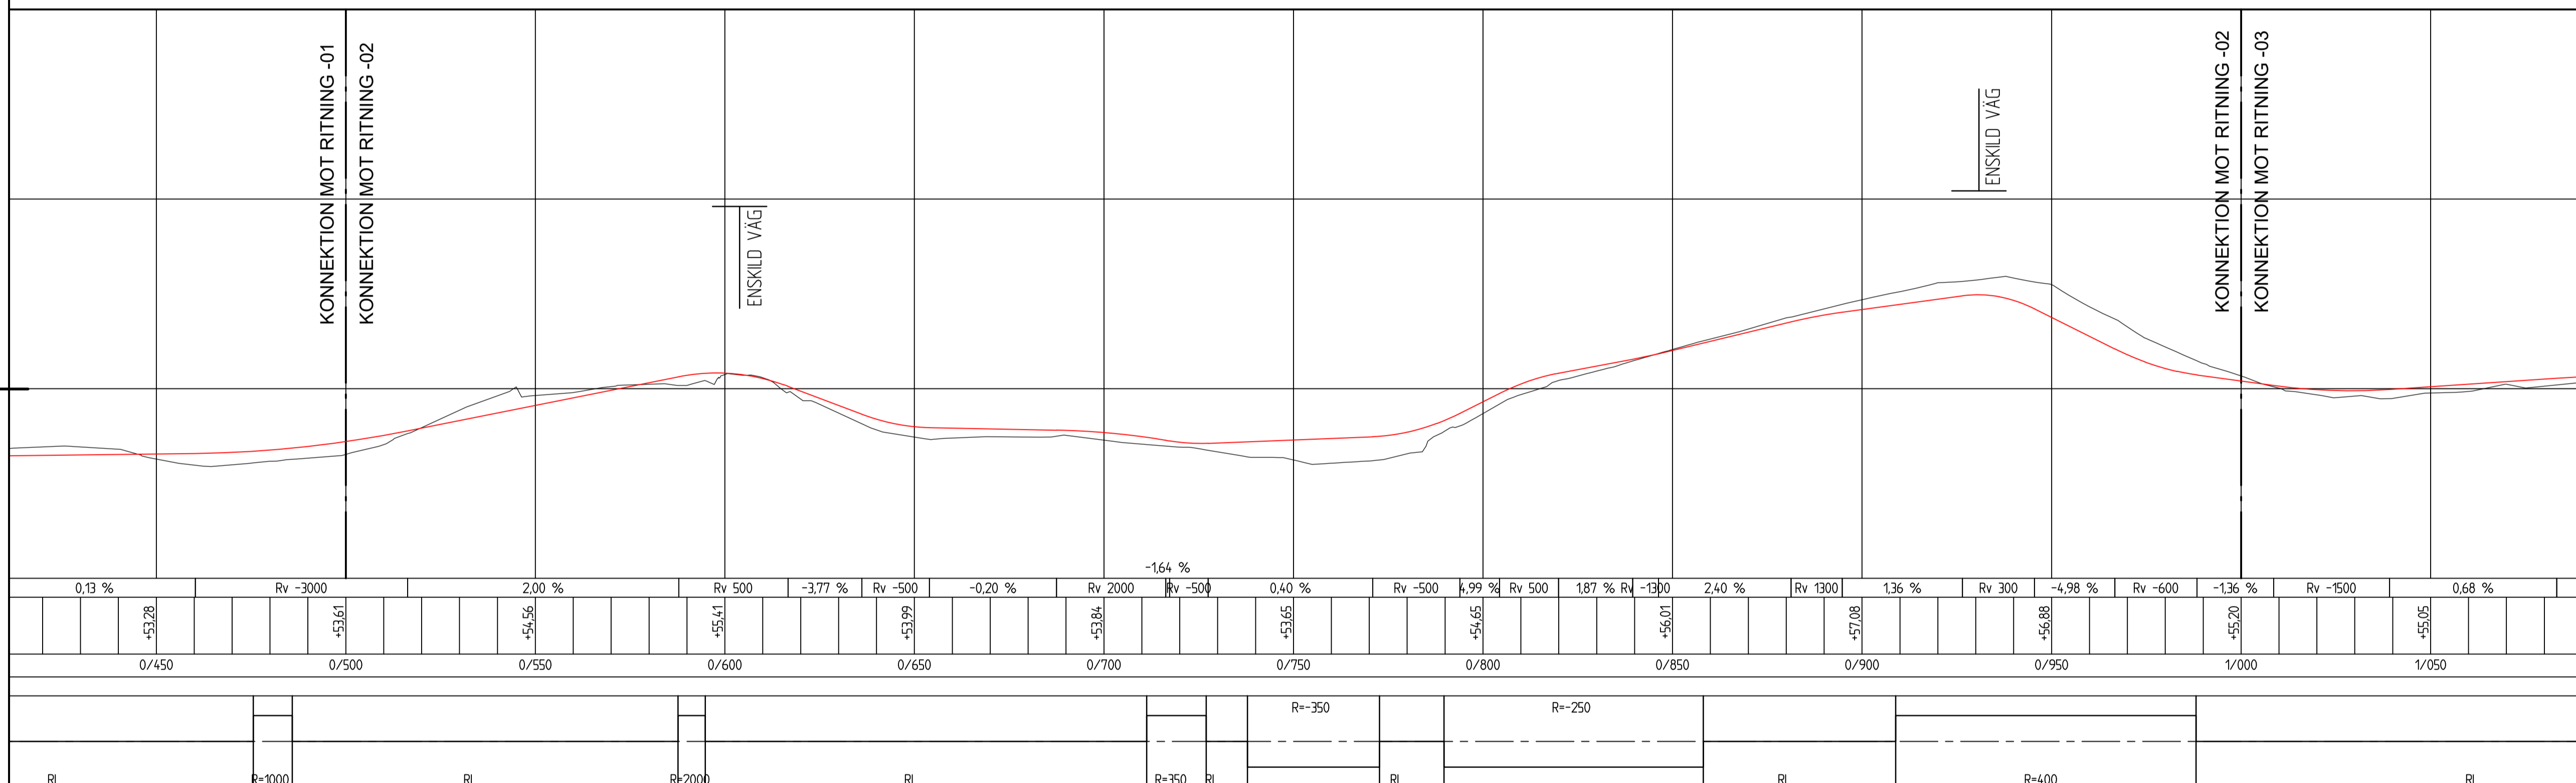

KOORDINATSYSTEM

PLAN: SWEREF 99 13 30
HÖJD: RH2000

TYP AV PLAN: **VÄGPLAN**

GRANSKNINGSSTATUS / SYFTE: **GODKÄND**
HANDLINGSTYP: **GRANSKNINGSHANDLING**

DATUM: **2022-10-07** | LEVERANS / ÄNDRINGS-PM

OBJEKT: **VÄG 1029 SJÖBO-MARIELUND GC-VÄG**

DELOMRÅDE / BANDEL: **1**

ANLÄGGNINGSDDEL: **GEMENSAMT**

OBJEKTNUMMER / KM: **169193** | KONSTRUKTIONNUMMER

BESTÄLLARE: **TRAFIKVERKET** | LEVERANTÖR: **Norconsult**

SKAPAD AV: **S ANDERSSON** | UPPDRAGSNUMMER: **1074104**

GODKÄND AV: **D CLOUGH** | AVDELNING: **VÄG & JVG**

RITNINGSTYP: **PROFIL**

TEKNIKOMRÅDE / INNEHÅLL: **VÄGUTFORMNING OCH TRAFIK**

BESKRIVNING: **LINJE 1029-GC**

SEKT. 0/500-1/000

SKALA: **1:1000/1:100** | FORMAT: **A1** | FÖRVALTNINGSNUMMER

RITNINGNUMMER: **1 00 T 03 02** | BLAD: **02** | NÄSTA BLAD: **03** | BET

SEKTOR: **1029-GC** | ARBEJDSOMRÅDE: **SJÖBO-MARIELUND** | UPPDRAGSNUMMER: **1074104**

DATUM: **2022-10-06** | RITAD AV: **S ANDERSSON**

SKALA: **1:1000/1:100** | FORMAT: **A1** | FÖRVALTNINGSNUMMER

RITNINGNUMMER: **1 00 T 03 02** | BLAD: **02** | NÄSTA BLAD: **03** | BET