


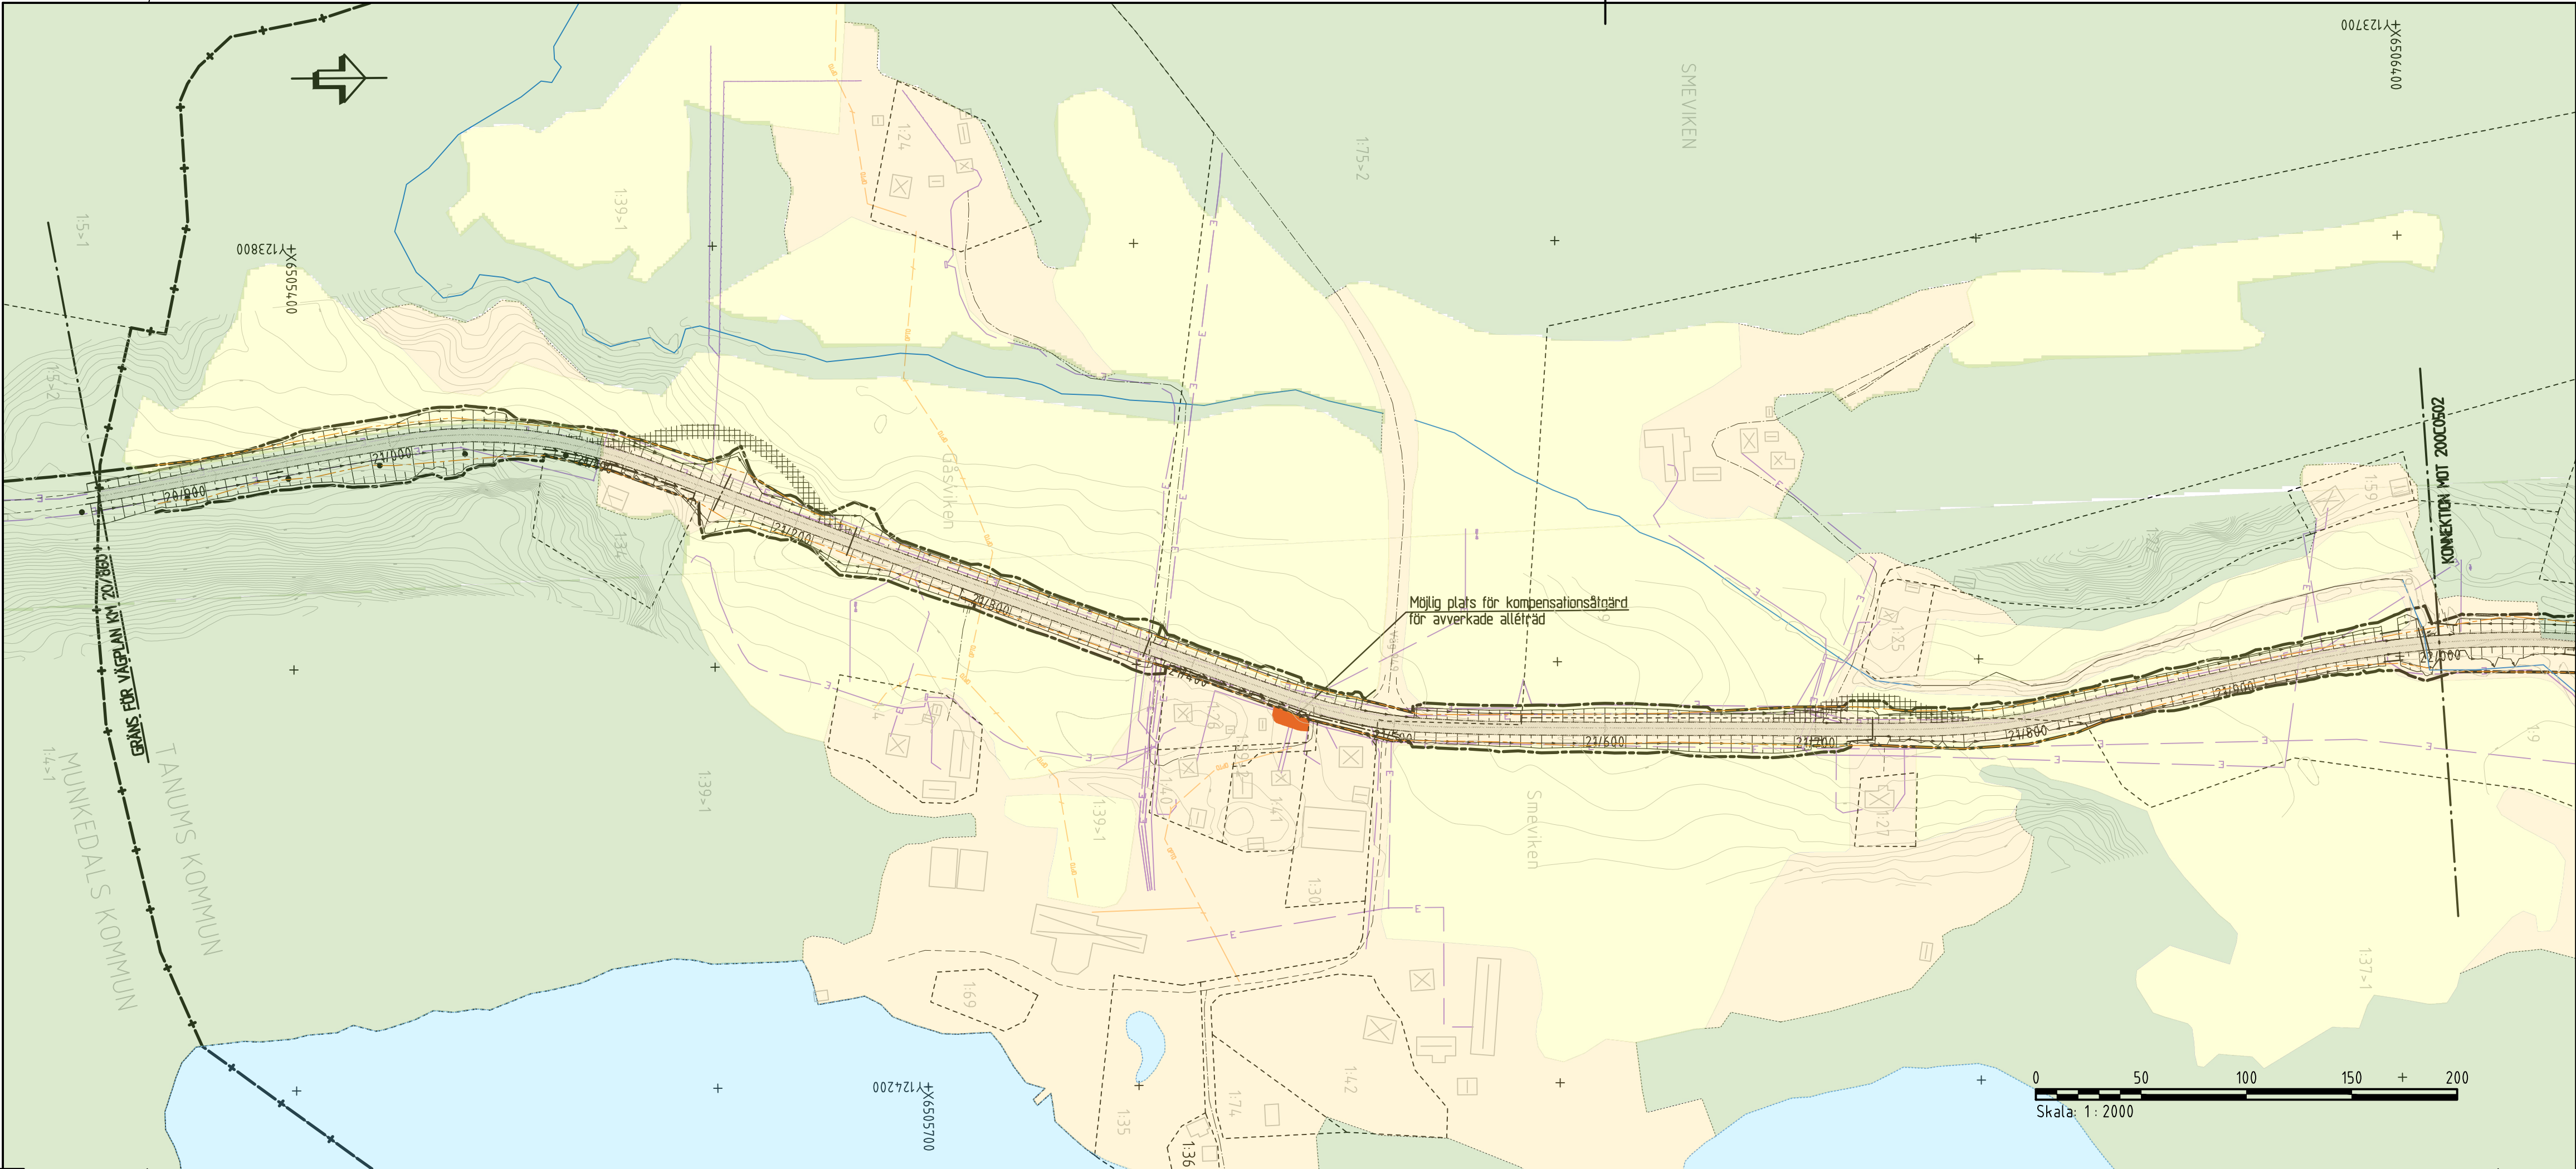

KOORDINATSYSTEM
SYSTEM I PLAN: SWEREF 99 12 00
SYSTEM I HÖJD: RH 2000

KARTDEKLARATION
KARTUNDERLAG MED FASTIGHETSINFORMATION FRÅN METRIA. KARTAN HAR
KOMPLETTERATS MED INMÄTNINGAR AV AFRY. KARTUNDERLAG FRÅN
LEDNINGSKÖLLENSE MED EL-, TELE- OCH VA-LEDNINGAR.
SAMTLIGA LEDNINGSLÄGEN SKALL ANSÖES OMRÅDE.

TECKENFÖRKLARING PLAN

BEFINTLIGT

- TRAKTGRÄNS
- FASTIGHETSGRÄNS
- BEFINTLIGT VÄGOMRÅDE
- STRANDLINJE - UNGEFÄRLIGT LÄGE
- BEFINTLIGA TRUMMOR
- ELLEDNING - LUFT
- ELLEDNING
- OPTO
- DATALEDNING

INVENTERAD FORNLÄMNING

OMRÅDESBESTÄMMELSER CA KM 29/550-30/400 VÄNSTER SIDA

BES1*

*OMRÅDET SKALL RESERVERAS FÖR FRAMTIDA DEMONSTRATIONS-
OCH UTBILDINGSANLÄGGNING FÖR EKOLOGI OCH KRETSLOPPSTEKNIK.
BOENDE FÅR FÖREKOMMA I ANSLUTNING TILL
UTBILDNINGVERKSAMHETEN. MARK SOM EJ TAS I ANSPRÅK FÖR
DENNA VERKSAMHET SKALL FÖRBLI NATURMARK.

L*

*OMRÅDET HAR BETYDELSE FÖR JORDBRUKET OCH FÖR
BEVARANDE AV DET ÖPPNA LANDSKAPET. ÅTGÄRDER FÅR INTE
VIDTAS SOM KAN FÖRSVÄRA NÄRINGENS BEDRIVANDE.

PROJEKTERAT

- VÄGOMRÅDE
- VÄGRÄCKE - UNGEFÄRLIGT LÄGE
- TRUMMA
- DRÄNERINGSLEDNING
- DAGVATTENBRUNN MED KUPOLSIL

0/100
NY VÄG, VÄGBANEKANTER
MED LÄNGDMÄTNING


NY TILLFÄLLIGVÄG,
FÖR OMLÄGGNING TRUMMOR

TECKENFÖRKLARING PROFIL


BEFINTLIGT

- ANSLUTNING
- TRUMMA
- ANTAGEN BERGIVÅ

ORIENTERINGSFIGUR

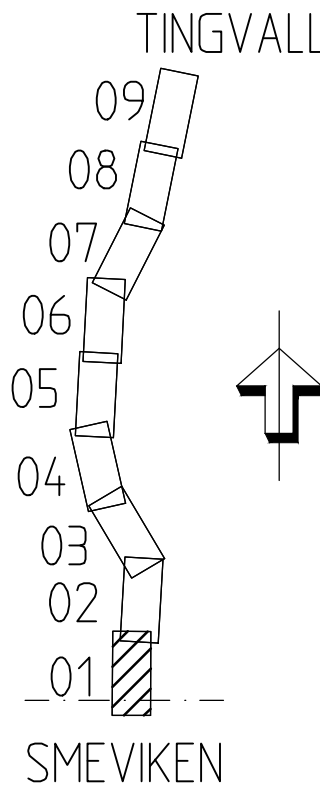

TYP AV PLAN		VÄGPLAN	
GRANSKNINGSSTATUS / SYFTE		-	
HANDLINGSTYP		SAMRÅDSHANDLING	
DATUM	2020-10-02	LEVERANS / ÄNDRINGS-PM	
OBJEKT	VÄG 165 HÄLLEVADSHOLM-TINGVALL		
DELOMRÅDE / BANDEL	SMEVIKEN-TINGVALL		
ANLÄGGNINGSDIAGRAM	GEMENSAMT		
OBJEKTNUMMER / KM	130676	KONSTRUKTIONNUMMER	
BESTÄLLARE	TRAFIKVERKET	LEVERANTÖR	AFRY
SKAPAD AV	N STRÖMDAHL	UPPDRAGSGENOMFÖRARE	743427
GODKÄND AV		AVDELNING	
RITNINGSTYP			
ILLUSTRATIONSKARTA OCH PROFIL			
TEKNIKOMRÅDE / INNEHÅLL			
C TEKNIKÖVERGRIPANDE			
BESKRIVNING			
KM 20/860-22/000			
SKALA	H1:200 L1:2000	FÖRVALTNINGSNUMMER	
RITNINGSGRUPP	2 00 C 05 01	BLAD	NÄSTA BLAD BET

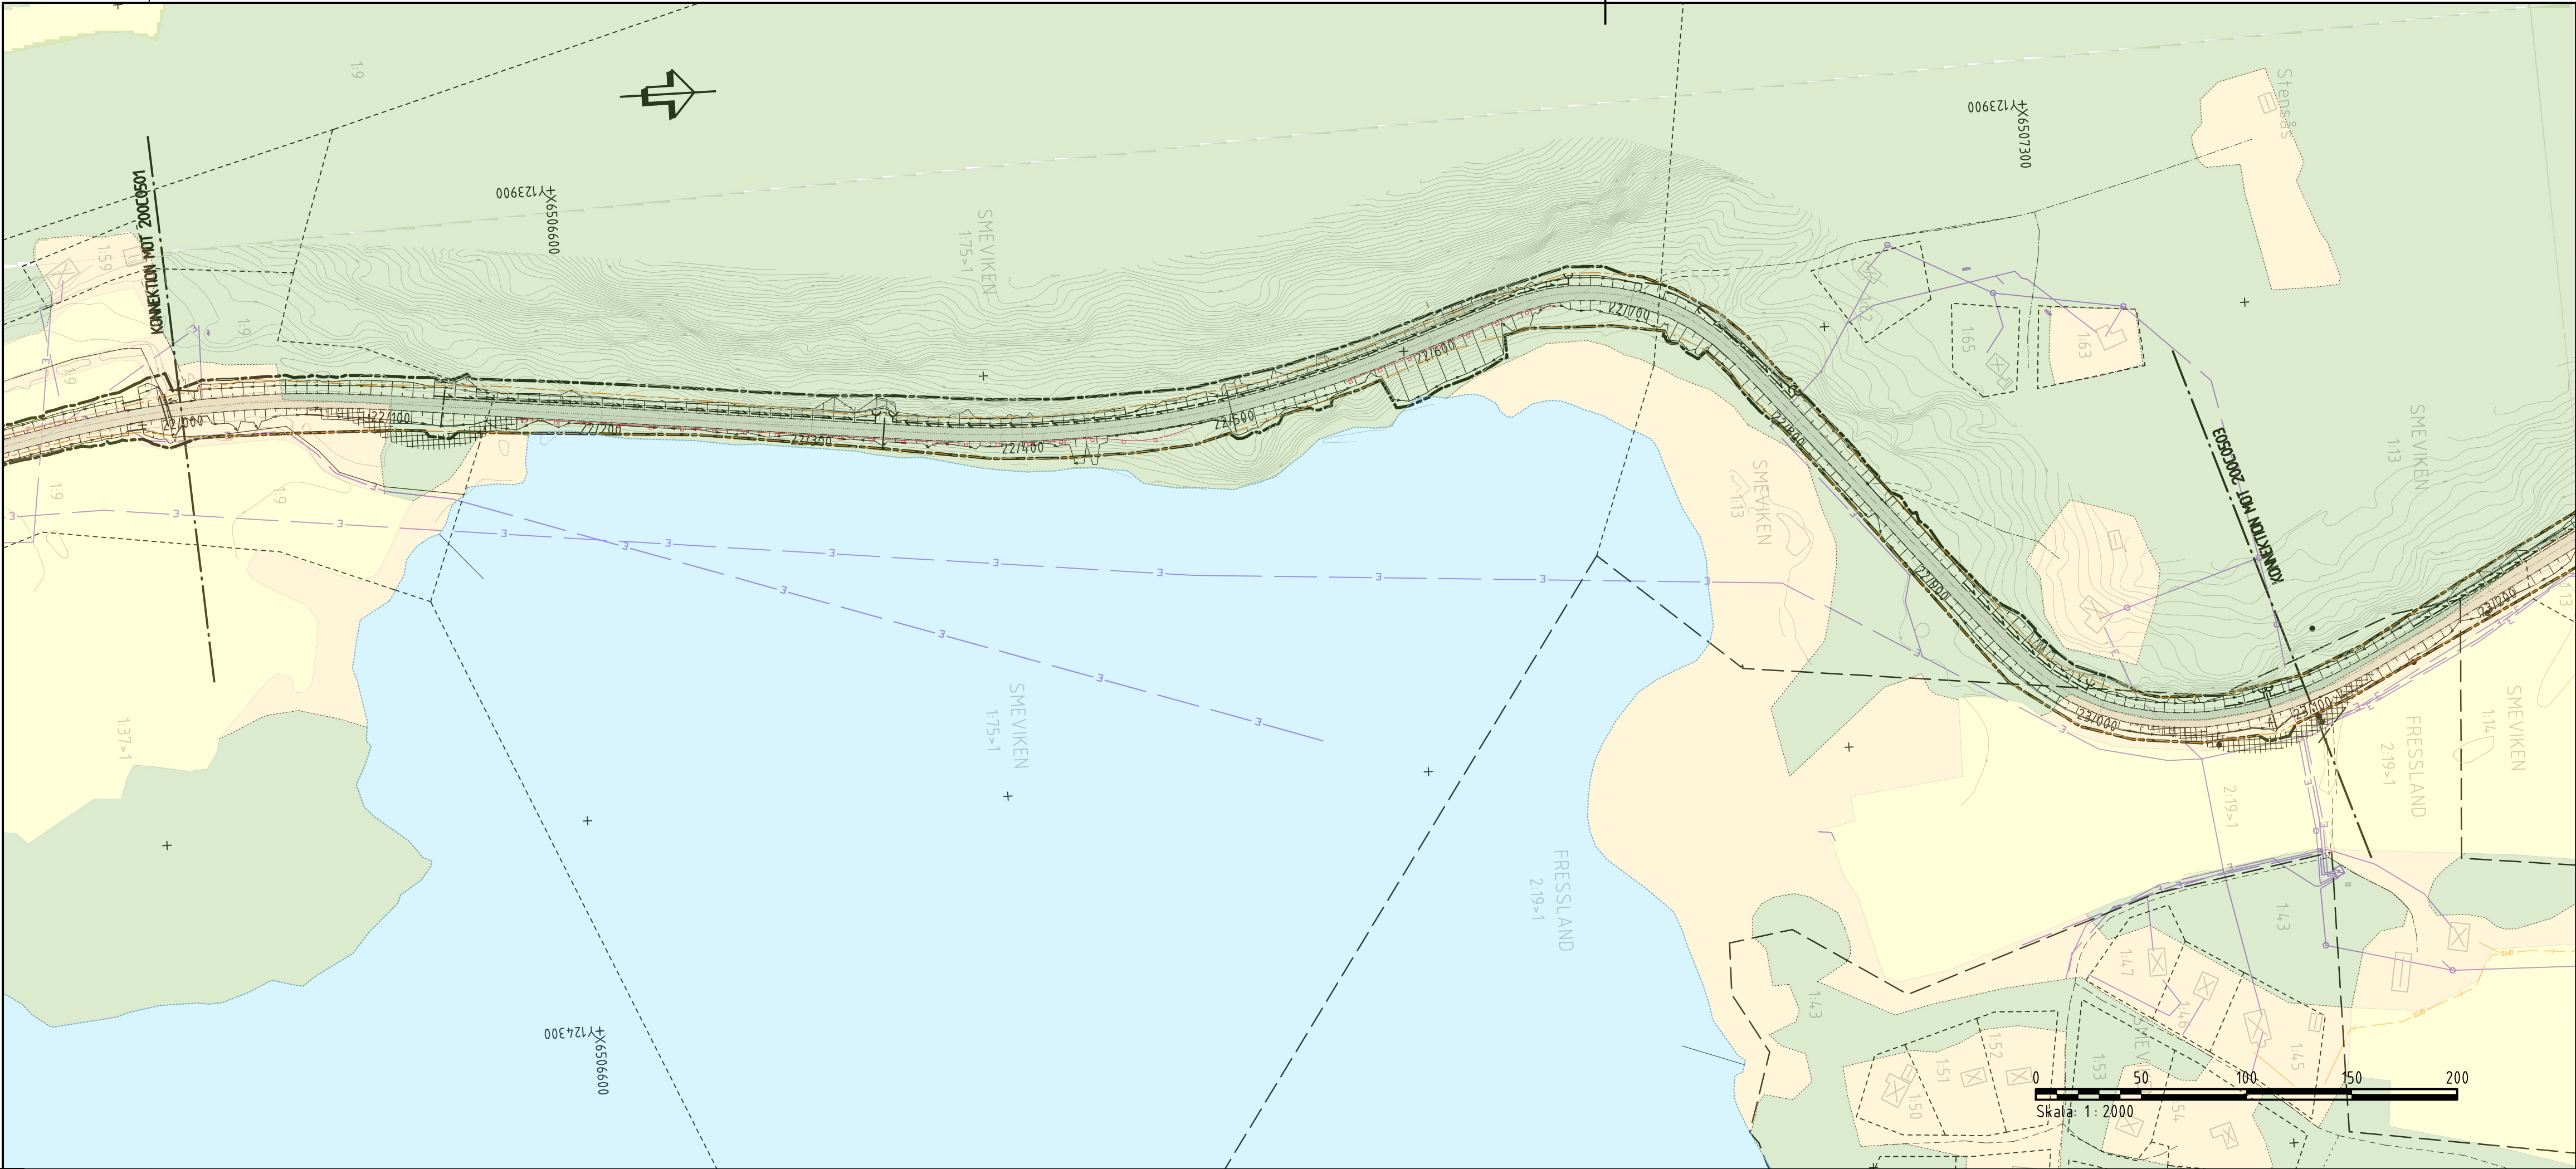

KOORDINATSYSTEM
SYSTEM I PLAN: SWEREF 99 12 00
SYSTEM I HÖJD: RH 2000

KARTDEKLARATION
KARTUNDERLAG MED FASTIGHETSINFORMATION FRÅN METRIA. KARTAN HAR
KOMPLETTERATS MED INMÄTNINGAR AV AFRY. KARTUNDERLAG FRÅN
LEMNINGSKOLLEKTOR MED EL-, TELE- OCH VA-LEDNINGAR.
SAMTLIGA LEDNINGSLÄGEN SKALL ANSES OSÄKRA.

TECKENFÖRKLARING PLAN

BEFINTLIGT

- TRAKTGRÄNS
- FASTIGHETSGRÄNS
- BEFINTLIGT VÄGOMRÅDE
- STRANDLINJE - UNGEFÄRLIGT LÄGE
- BEFINTLIGA TRUMMOR
- ELLEDNING - LUFT
- ELLEDNING
- OPTO
- DATALEDNING
- INVENTERAD FORNLÄMNING

OMRÅDESBESTÄMMELSER CA KM 29/550-30/400 VÄNSTER SIDA

- BES 1*
- OMRÅDET SKALL RESERVERAS FÖR FRAMTIDA DEMONSTRATIONS- OCH UTBILDINGSANLÄGGNING FÖR EKOLOGI OCH KRETSLOPPSTEKNIK. BOENDE FÅR FÖREKOMMA I ANSLUTNING TILL UTBILDNINGSVÄRSAMHETEN MARK SOM EJ TAS I ANSPRÅK FÖR DENNA VERKSAMHET SKALL FÖRBLI NATURMARK.
- L*
- OMRÅDET HAR BETYDELSE FÖR JORDBRUKET OCH FÖR BEVARANDE AV DET ÖPPNA LANDSKAPET. ÅTGÄRDER FÅR INTE VIDTAS SOM KAN FÖRSVÄRA NÄRINGENS BEDRIVANDE.

PROJEKTERAT

- VÄGOMRÅDE
- VÄGRÄCKE - UNGEFÄRLIGT LÄGE
- TRUMMA
- DRÄNERINGSLEDNING
- DAGVATTENBRUNN MED KUPOLSIL


- 0/100
- NY VÄG, VÄGBANEKANTER MED LÄNGDMÄTNING
- NY TILLFÄLLIGVÄG, FÖR OMLÄGGNING TRUMMOR

TECKENFÖRKLARING PROFIL


BEFINTLIGT


- ANSLUTNING
- TRUMMA
- ANTAGEN BERGKNIV

ORIENTERINGSFIGUR

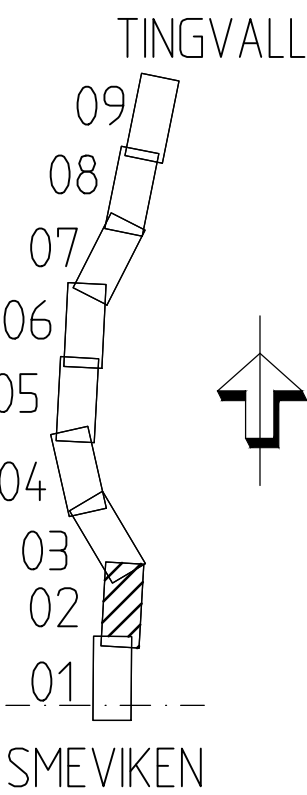

TYP AV PLAN		VÄGPLAN	
GRANSKNINGSSTATUS / SYFTE		-	
HANDLINGSTYP		SAMRÅDSHANDLING	
DATUM	2020-10-02	LEVERANS / ÄNDRINGS-PM	
OBJEKT	VÄG 165 HÄLLEVADSHOLM-TINGVALL		
DELOMRÅDE / BANDEL	SMEVIKEN-TINGVALL		
ANLÄGGNINGSDJEL	GEMENSAMT		
OBJEKTNUMMER / KM	130676	KONSTRUKTIONNUMMER	
BESTÄLLARE	TRAFIKVERKET	LEVERANTÖR	AFRY
SKAPAD AV	N STRÖMDAHL	UPPDRAGSGNUMMER	743427
GODKÄND AV		ÄNDRING	
RITNINGSTYP			
ILLUSTRATIONSKARTA OCH PROFIL			
TEKNIKOMRÅDE / INNEHÅLL			
C TEKNIKÖVERGRIPANDE			
BESKRIVNING			
KM 22/000-23/100			
SKALA	H1:200	FORMAT	L1:2000A1
RITNINGSGRUPP	2 00 C 05 02	FÖRVALTNINGSNUMMER	
BLAD		NÄSTA BLAD	
BET			

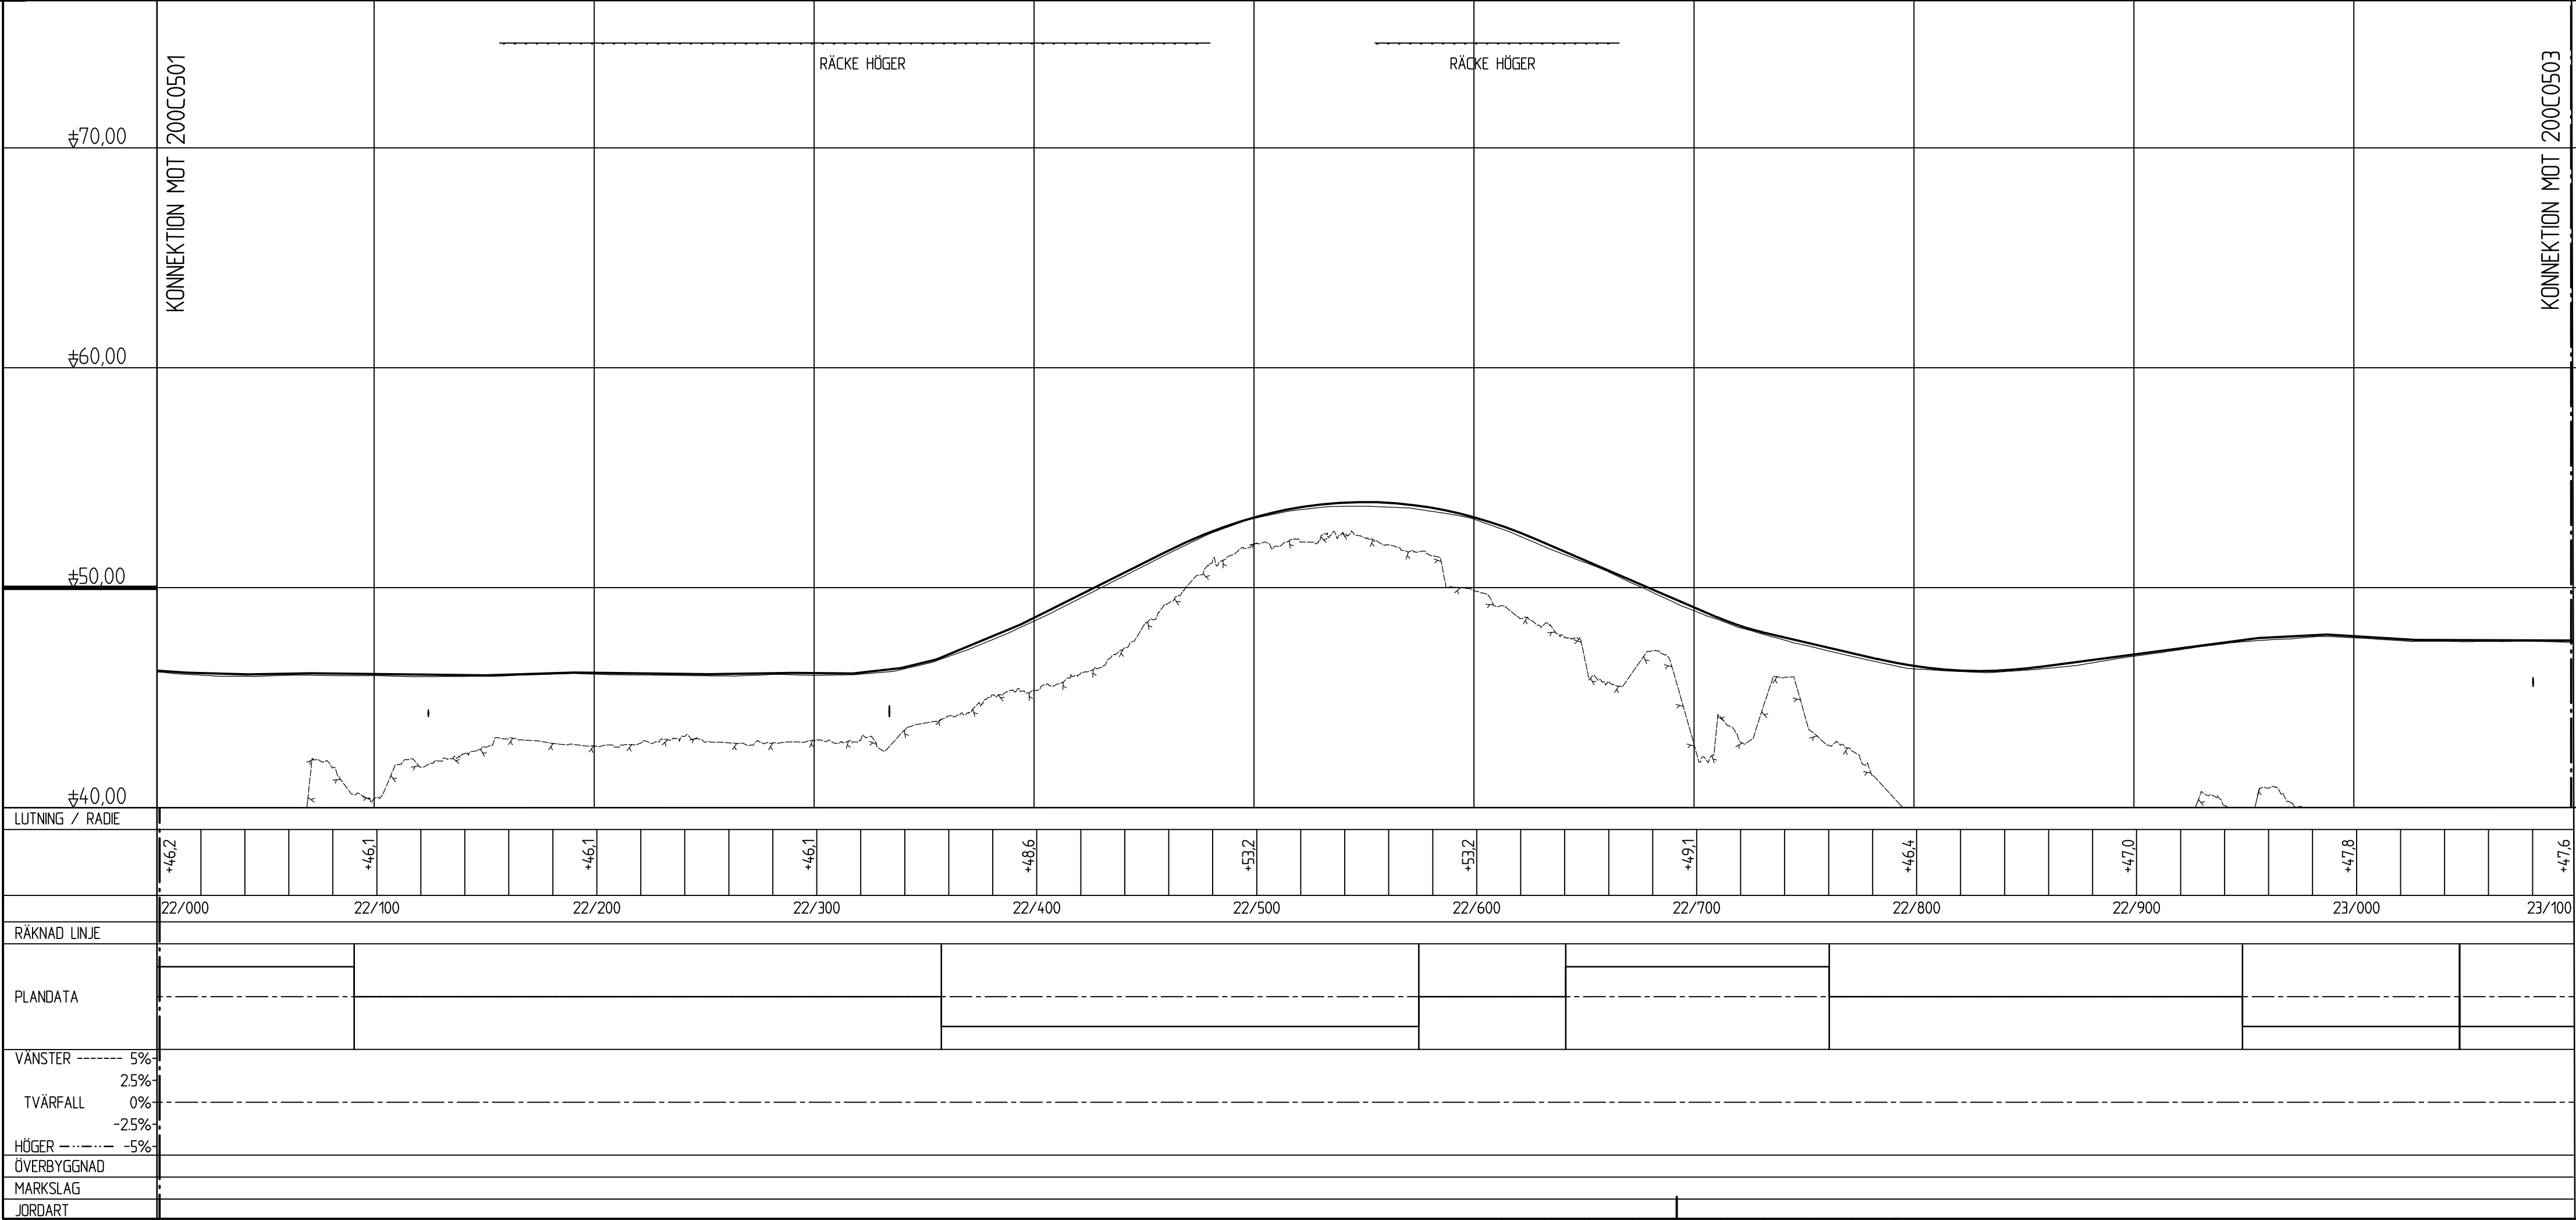

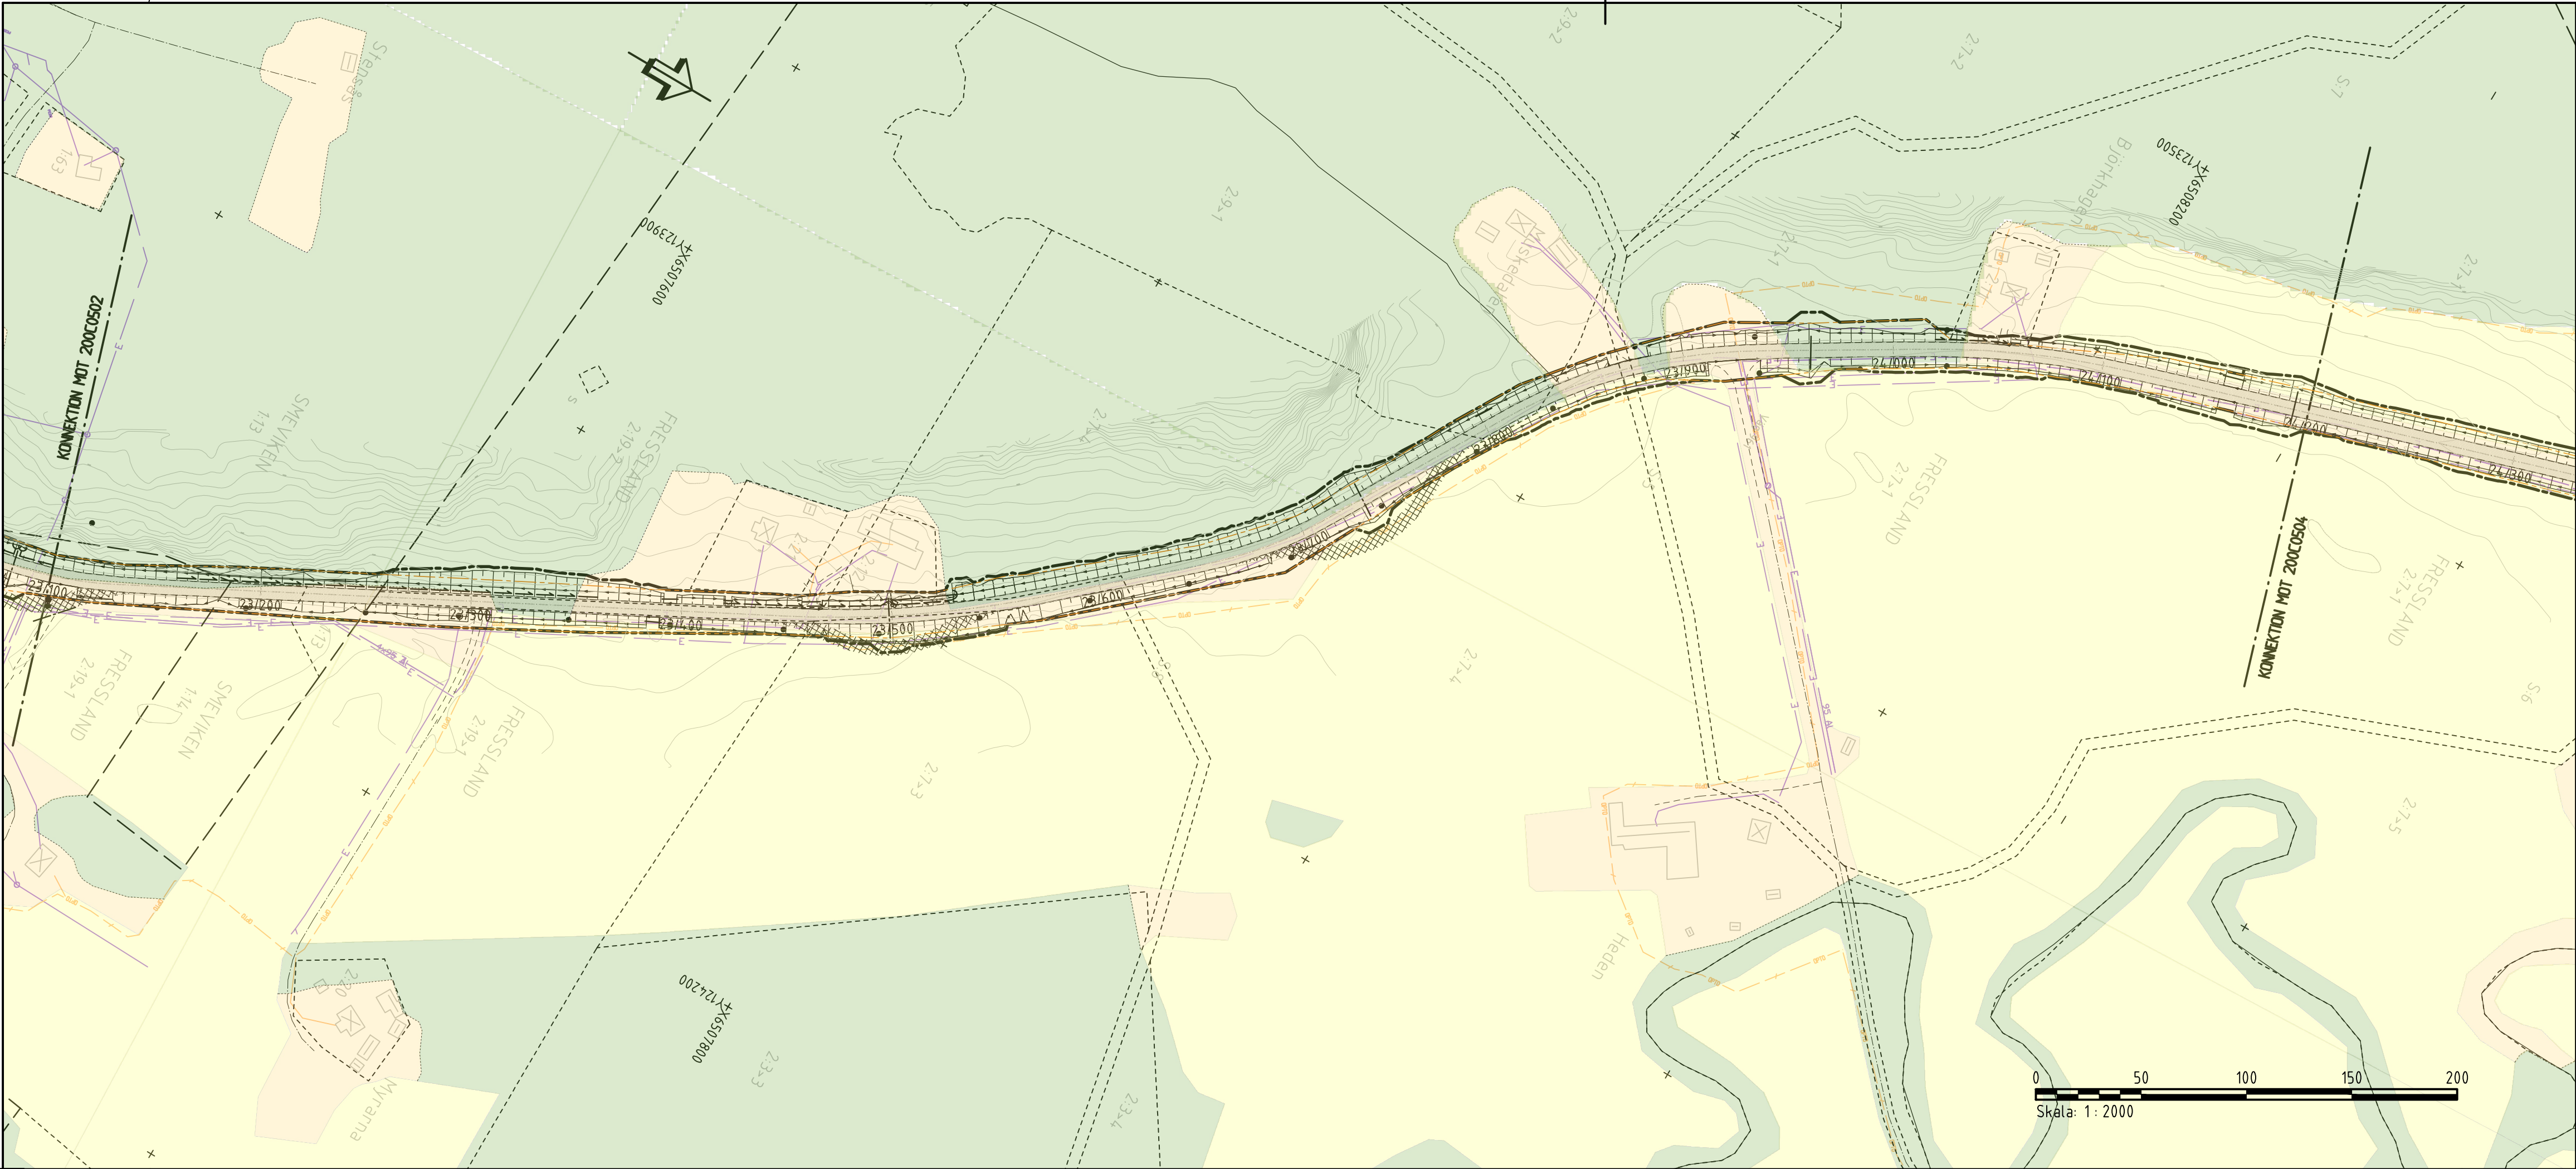

COORDINATSYSTEM

SYSTEM I PLAN: SWEREF 99 12 00

SYSTEM I HÖJD: RH 2000

KARTDEKLARATION

KARTUNDERLAG MED FASTIGHETSINFORMATION FRÅN METRIA. KARTAN HAR KOMPLETTERATS MED INMÄTNINGAR AV AFRY. KARTUNDERLAG FRÅN LEMNINGSKÖLLENSE MED EL-, TELE- OCH VA-LEDNINGAR. SAMTLIGA LEDNINGSLÄGEN SKALL ANSÖES ÖRSÄKA.

TECKENFÖRKLARING PLAN

BEFINTLIGT

TRAKTGRÄNS

FASTIGHETSGRÄNS

BEFINTLIGT VÄGOMRÅDE

STRANDLINJE - UNGEFÄRLIGT LÄGE

BEFINTLIGA TRUMMOR

ELLEDNING - LUFT

ELLEDNING

OPTO

DATALEDNING

INVENTERAD FORNLÄMNING

OMRÅDESBESTÄMMELSER CA KM 29/550-30/400 VÄNSTER SIDA

----- BES1*

*OMRÅDET SKALL RESERVERAS FÖR FRAMTIDA DEMONSTRATIONS- OCH UTBILDINGSANLÄGGNING FÖR EKOLOGI OCH KRETSLOPPSTEKNIK. BOENDE FÅR FÖREKOMMA I ANSLUTNING TILL UTBILDINGSVERKSAMHETEN. MARK SOM EJ TAS I ANSPRÅK FÖR DENNA VERKSAMHET SKALL FÖRBLI NATURMARK.

----- L*

*OMRÅDET HAR BETYDELSE FÖR JORDBRUKET OCH FÖR BEVARANDE AV DET ÖPPNA LANDSKAPET. ÅTGÄRDER FÅR INTE VIDTAS SOM KAN FÖRSVÄRA NÄRINGENS BEDRIVANDE.

PROJEKTERAT

VÄGOMRÅDE

VÄGRÄCKE - UNGEFÄRLIGT LÄGE

TRUMMA

DRÄNERINGSLEDNING

DAGVATTENBRUNN MED KUPOLSIL

0/100

NY VÄG, VÄGBANEKANTER MED LÄNGDMÄTNING

NY TILLFÄLLIGVÄG, FÖR OMLÄGGNING TRUMMOR

TECKENFÖRKLARING PROFIL

BEFINTLIGT

ANSLUTNING

TRUMMA

ANTAGEN BERGKNIVÅ

TYP AV PLAN

VÄGPLAN

GRANSKNINGSSTATUS / SYFTE

-

HANDLINGSTYP

SAMRÅDSHANDLING

DATUM

2020-10-02

LEVERANS / ÄNDRINGS-PM

OBJEKT

VÄG 165 HÄLLEVADSHOLM-TINGVALL

DELOMRÅDE / BANDEL

SMEVIKEN-TINGVALL

ANLÄGGNINGSDIAGRAM

GEMENSAMT

OBJEKTNUMMER / KM

130676

KONSTRUKTIONNUMMER

BESTÄLLARE

TRAFIKVERKET

LEVERANTÖR

AFRY

SKAPAD AV

N STRÖM DAHL

UPPDRAGSGNUMMER

743427

GODKÄND AV

ÄNDRING

RITNINGSTYP

ILLUSTRATIONSKARTA OCH PROFIL

TEKNIKOMRÅDE / INNEHÅLL

C TEKNIKÖVERGRIPANDE

BESKRIVNING

KM 23/100-24/200

SKALA

H1:200 L1:2000A1

FORMAT

FÖRVALTNINGSNUMMER

RITNINGSGRUPP


2 00 C 05 03

BLAD

NÄSTA BLAD

BET

VVA130676VP, ankomst 2020-10-12, ver 2, jobb 11

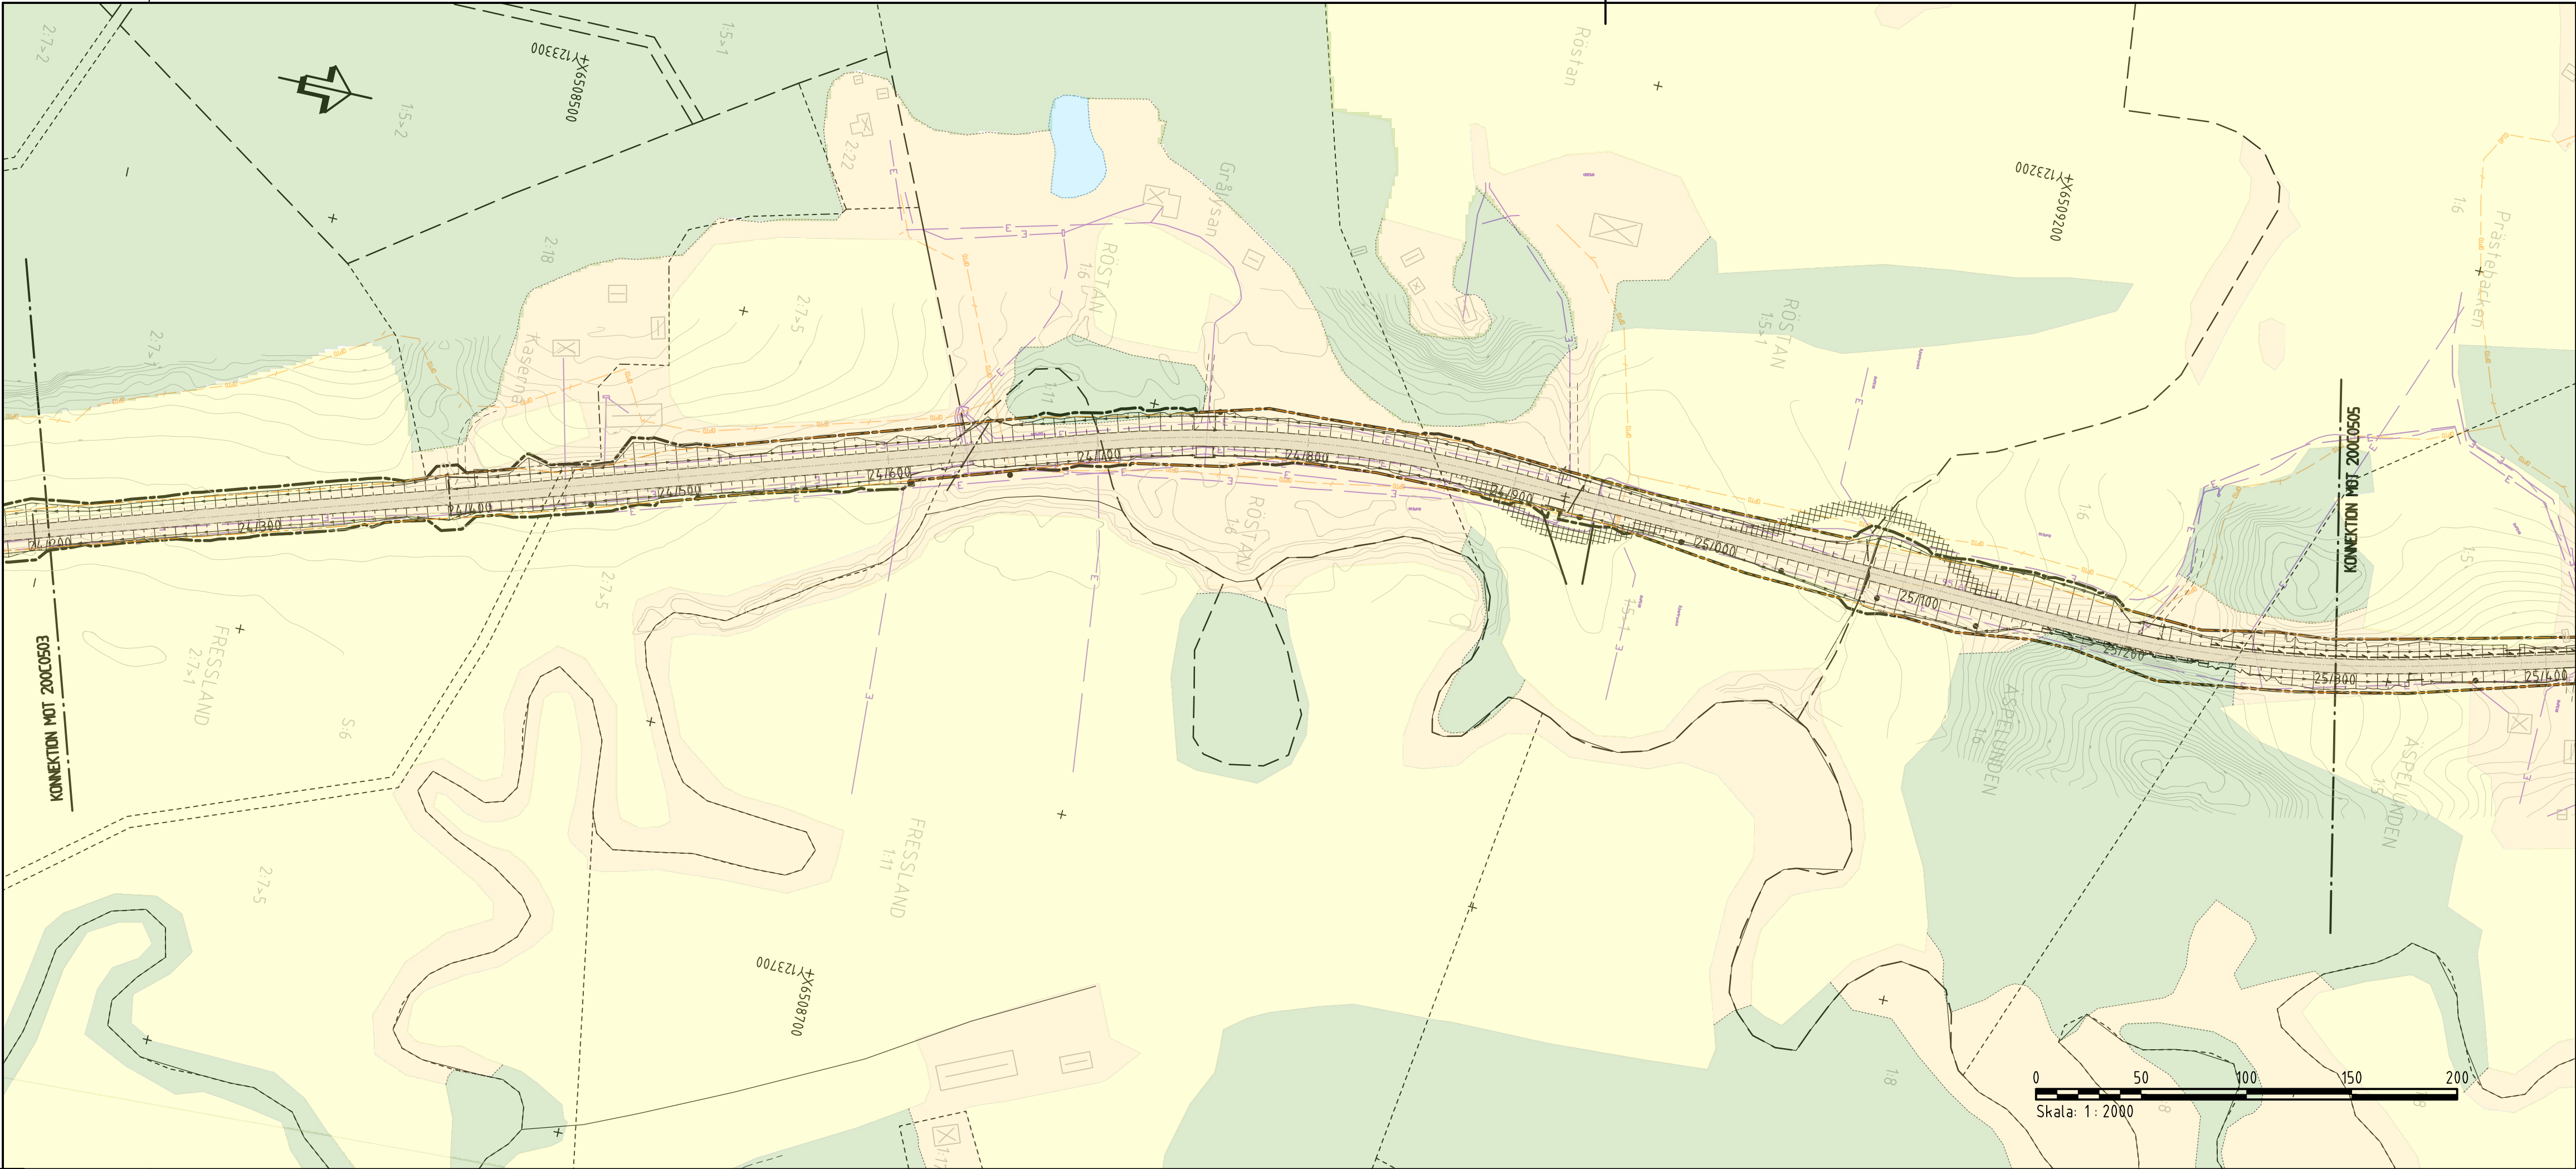

KOORDINATSYSTEM
SYSTEM I PLAN: SWEREF 99 12 00
SYSTEM I HÖJD: RH 2000

KARTDEKLARATION
KARTUNDERLAG MED FASTIGHETSINFORMATION FRÅN METRIA. KARTAN HAR
KOMPLETTERATS MED INMÄTNINGAR AV AFRY. KARTUNDERLAG FRÅN
LEMNINGSKÖLLENSE MED EL-, TELE- OCH VA-LEDNINGAR.
SAMTLIGA LEMNINGSÅGEN SKALL ANSES OSÄKRA.

TECKENFÖRKLARING PLAN

BEFINTLIGT

- TRAKTGRÄNS
- FASTIGHETSGRÄNS
- BEFINTLIGT VÄGOMRÅDE
- STRANDLINJE - UNGEFÄRLIGT LÄGE
- BEFINTLIGA TRUMMOR
- ELLEDNING - LUFT
- ELLEDNING
- OPTO
- DATALEDNING

INVENTERAD FORNLÄMNING

OMRÅDESBESTÄMMELSER CA KM 29/550-30/400 VÄNSTER SIDA

BES 1*

*OMRÅDET SKALL RESERVERAS FÖR FRAMTIDA DEMONSTRATIONS-
OCH UTBILDINGSANLÄGGNING FÖR EKOLOGI OCH KRETSLOPPSTEKNIK.
BOENDE FÅR FÖREKOMMA I ANSLUTNING TILL
UTBILDNINGVERKSAMHETEN. MARK SOM EJ TAS I ANSPRÅK FÖR
DENNA VERKSAMHET SKALL FÖRBLI NATURMARK.

L*

*OMRÅDET HAR BETYDELSE FÖR JORDBRUKET OCH FÖR
BEVARANDE AV DET ÖPPNA LANDSKAPET. ÅTGÄRDER FÅR INTE
VIDTAS SOM KAN FÖRSVÄRA NÄRINGENS BEDRIVANDE.

PROJEKTERAT

- VÄGOMRÅDE
- VÄGRÄCKE - UNGEFÄRLIGT LÄGE
- TRUMMA
- DRÄNERINGSLEDNING
- DAGVATTENBRUNN MED KUPOLSIL

0/100
NY VÄG, VÄGBANEKANTER
MED LÄNGDMÄTNING


NY TILLFÄLLIGVÄG,
FÖR OMLÄGGNING TRUMMOR

TECKENFÖRKLARING PROFIL


BEFINTLIGT

- ANSLUTNING
- TRUMMA
- ANTAGEN BERGKNIV

ORIENTERINGSFIGUR

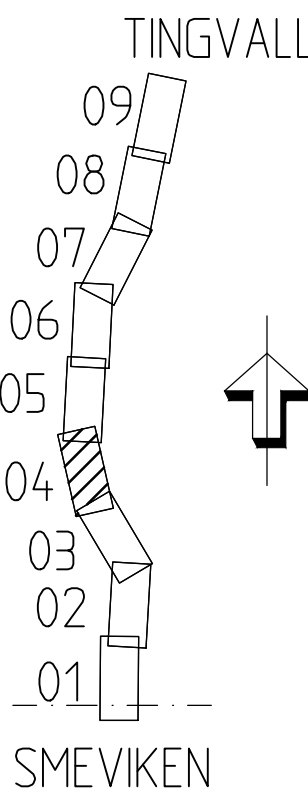

TYP AV PLAN		VÄGPLAN	
GRANSKNINGSSTATUS / SYFTE		-	
HANDLINGSTYP		SAMRÅDSHANDLING	
DATUM	2020-10-02	LEVERANS / ÄNDRINGS-PM	
OBJEKT	VÄG 165 HÄLLEVADSHOLM-TINGVALL		
DELOMRÅDE / BANDEL	SMEVIKEN-TINGVALL		
ANLÄGGNINGSGEDEL	GEMENSAMT		
OBJEKTNUMMER / KM	130676	KONSTRUKTIONSNUMMER	
BESTÄLLARE	TRAFIKVERKET	LEVERANTÖR	AFRY
SKAPAD AV	N STRÖMDAHL	UPPDRAGSGNUMMER	743427
GODKÄND AV		ÄNDRING	
RITNINGSTYP			
ILLUSTRATIONSKARTA OCH PROFIL			
TEKNIKOMRÅDE / INNEHÅLL			
C TEKNIKÖVERGRIPANDE			
BESKRIVNING			
KM 24/200-25/300			
SKALA	H1:200 L1:2000	FORMAT	A1
RITNINGSNUMMER	2 00 C 05 04	FÖRVALTNINGSNUMMER	
BLAD	NÄSTA BLAD	BET	

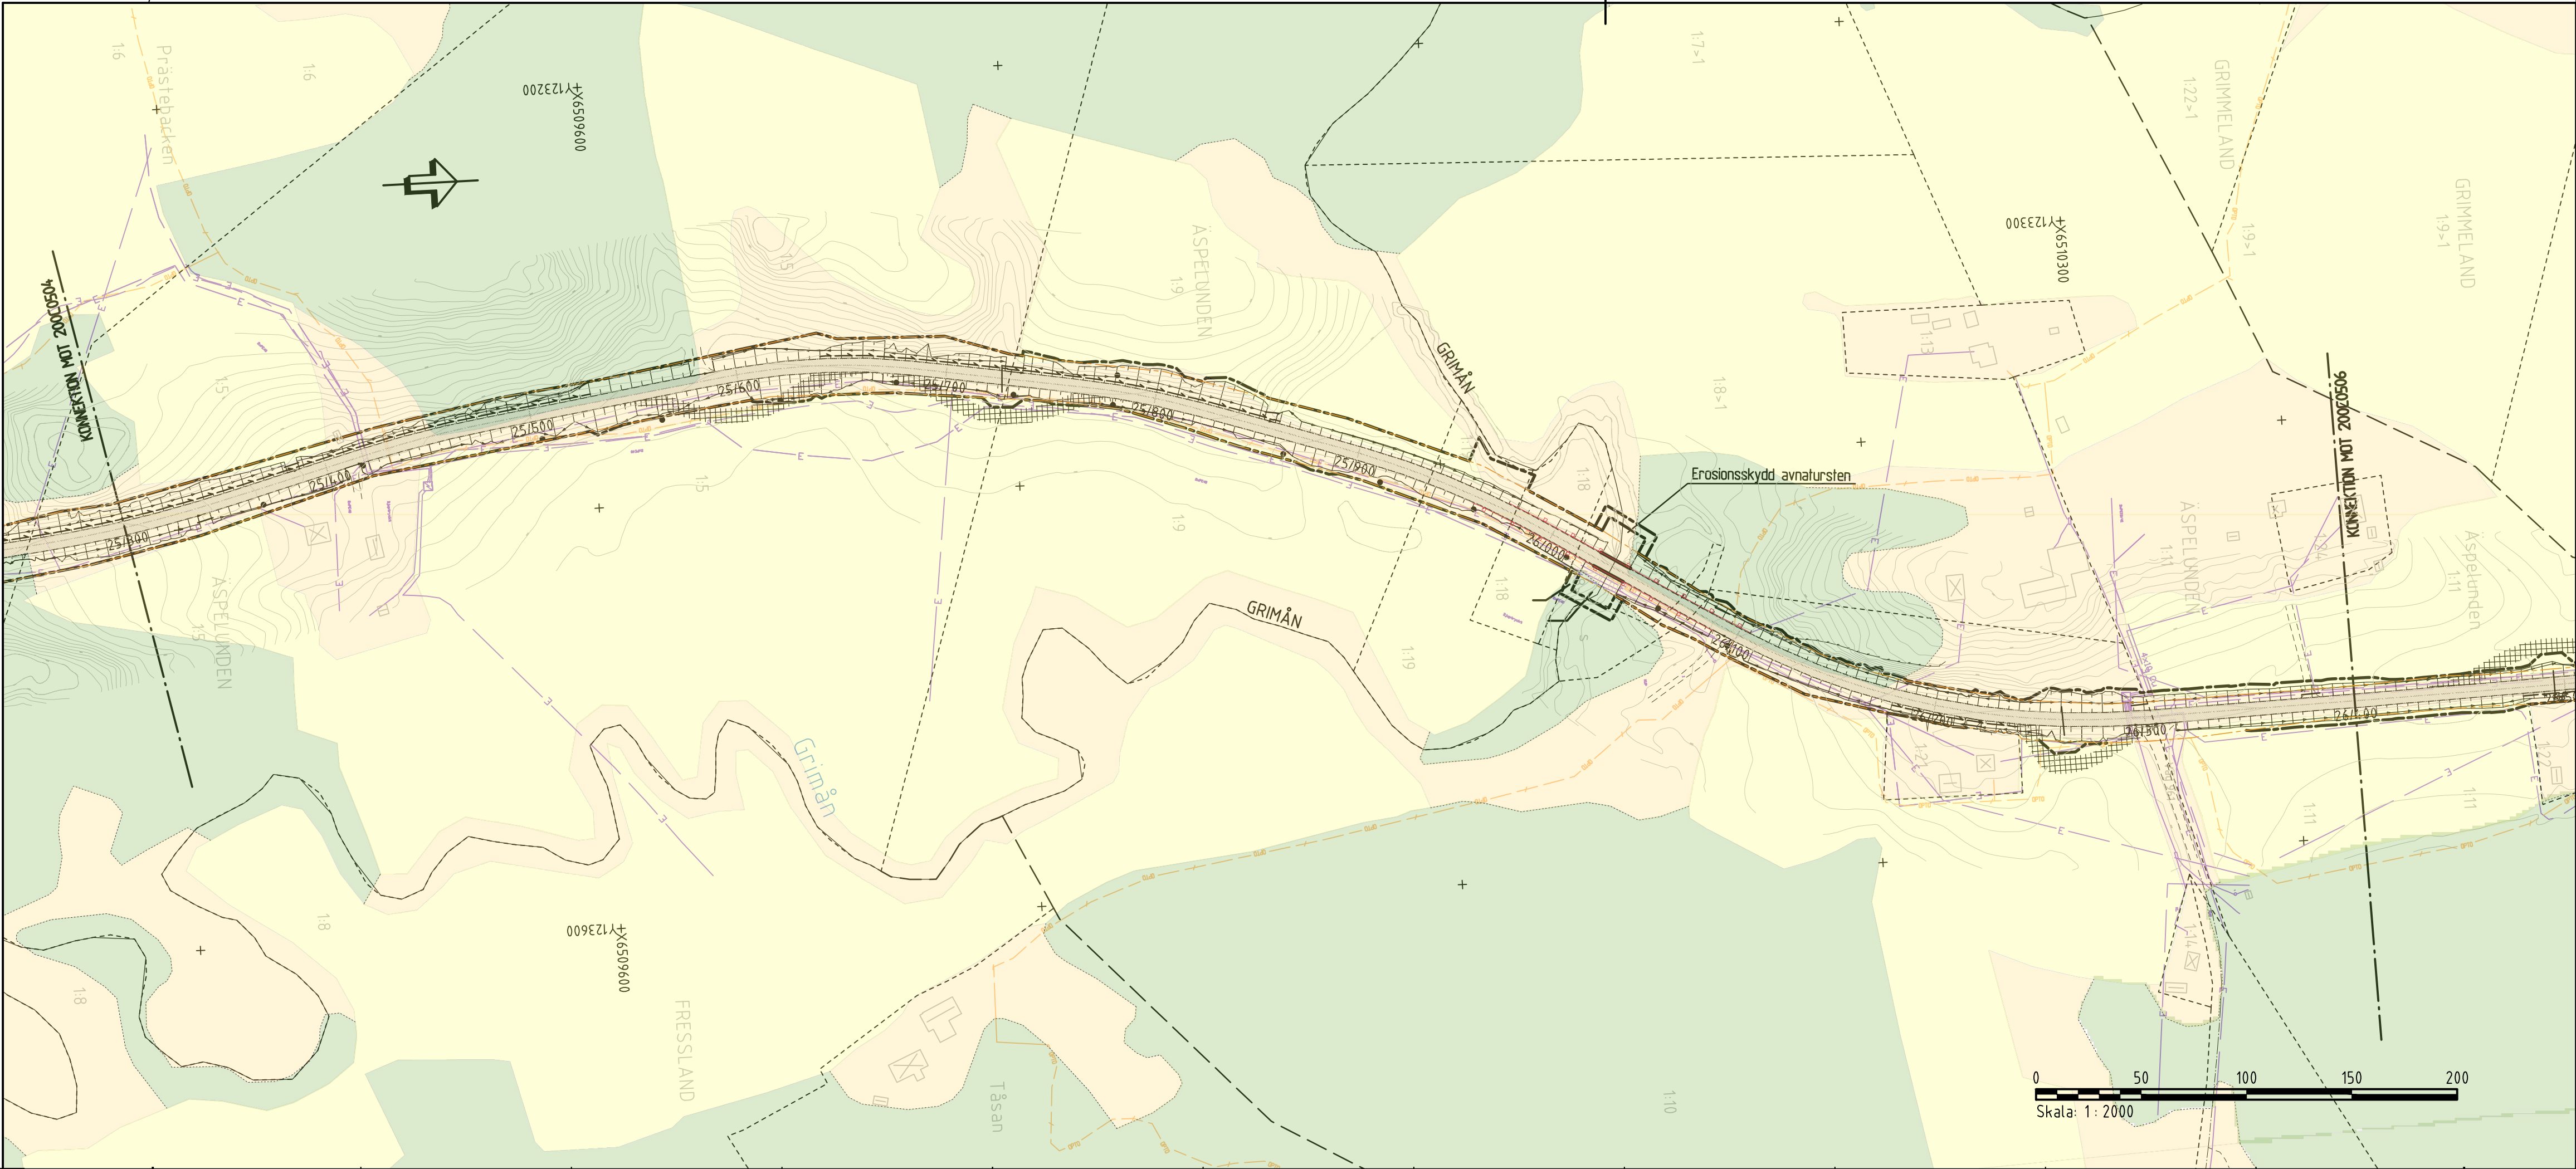

KOORDINATSYSTEM
SYSTEM I PLAN: SWEREF 99 12 00
SYSTEM I HÖJD: RH 2000

KARTDEKLARATION
KARTUNDERLAG MED FASTIGHETSINFORMATION FRÅN METRIA. KARTAN HAR
KOMPLETTERATS MED INMÄTNINGAR AV AFRY. KARTUNDERLAG FRÅN
LEMNINGSKÖLLENSE MED EL-, TELE- OCH VA-LEDNINGAR.
SAMTLIGA LEDNINGSLÄGEN SKALL ANSÖES ÖSKA.

TECKENFÖRKLARING PLAN

BEFINTLIGT

- TRAKTGRÄNS
- FASTIGHETSGRÄNS
- BEFINTLIGT VÄGOMRÅDE
- STRANDLINJE - UNGEFÄRLIGT LÄGE
- BEFINTLIGA TRUMMOR
- ELLEDNING - LUFT
- ELLEDNING
- OPTO
- DATALEDNING

INVENTERAD FORNLÄMNING

OMRÅDESBESTÄMMELSER CA KM 29/550-30/400 VÄNSTER SIDA

BES 1*

*OMRÅDET SKALL RESERVERAS FÖR FRAMTIDA DEMONSTRATIONS-
OCH UTBILDINGSANLÄGGNING FÖR EKOLOGI OCH KRETSLOPPSTEKNIK.
BOENDE FÅR FÖREKOMMA I ANSLUTNING TILL
UTBILDNINGVERKSAMHETEN. MARK SOM EJ TAS I ANSPRÅK FÖR
DENNA VERKSAMHET SKALL FÖRBLI NATURMARK.

L*

*OMRÅDET HAR BETYDELSE FÖR JORDBRUKET OCH FÖR
BEVARANDE AV DET ÖPPNA LANDSKAPET. ÅTGÄRDER FÅR INTE
VÄNTAS SOM KAN FÖRSVÄRA NÄRINGSBETRIK.

PROJEKTERAT

- VÄGOMRÅDE
- VÄGRÄCKE - UNGEFÄRLIGT LÄGE
- TRUMMA
- DRÄNERINGSLEDNING
- DAGVATTENBRUNN MED KUPOLSIL

0/100
NY VÄG, VÄGBANERANTER
MED LÄNGDMÄTNING


NY TILLFÄLLIGVÄG,
FÖR OMLÄGGNING TRUMMOR

TECKENFÖRKLARING PROFIL

BEFINTLIGT

- ANSLUTNING
- TRUMMA
- ANTAGEN BERGIVÄ

ORIENTERINGSFIGUR

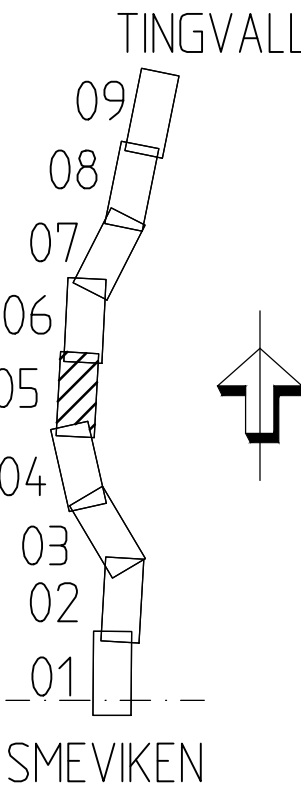

TYP AV PLAN		VÄGPLAN	
GRANSKNINGSSTATUS / SYFTE		-	
HANDLINGSTYP		SAMRÅDSHANDLING	
DATUM	2020-10-02	LEVERANS / ÄNDRINGS-PM	
OBJEKT	VÄG 165 HÄLLEVADSHOLM-TINGVALL		
DELOMRÅDE / BANDEL	SMEVIKEN-TINGVALL		
ANLÄGGNINGSGRÄNS	GEMENSAMT		
OBJEKTNUMMER / KM	130676	KONSTRUKTIONNUMMER	
BESTÄLLARE	TRAFIKVERKET	LEVERANTÖR	AFRY
SKAPAD AV	N STRÖM DAHL	UPPDRAGSGNUMMER	743427
GODKÄND AV		ÄNDRING	
RITNINGSTYP			
ILLUSTRATIONSKARTA OCH PROFIL			
TEKNIKOMRÅDE / INNEHÅLL			
C TEKNIKÖVERGRIPANDE			
BESKRIVNING			
KM 25/300-26/400			
SKALA	H1:200 L1:2000A1	FÖRVALTNINGSNUMMER	
RITNINGSGRUPP	2 00 C 05 05	BLAD	NÄSTA BLAD
		BET	