


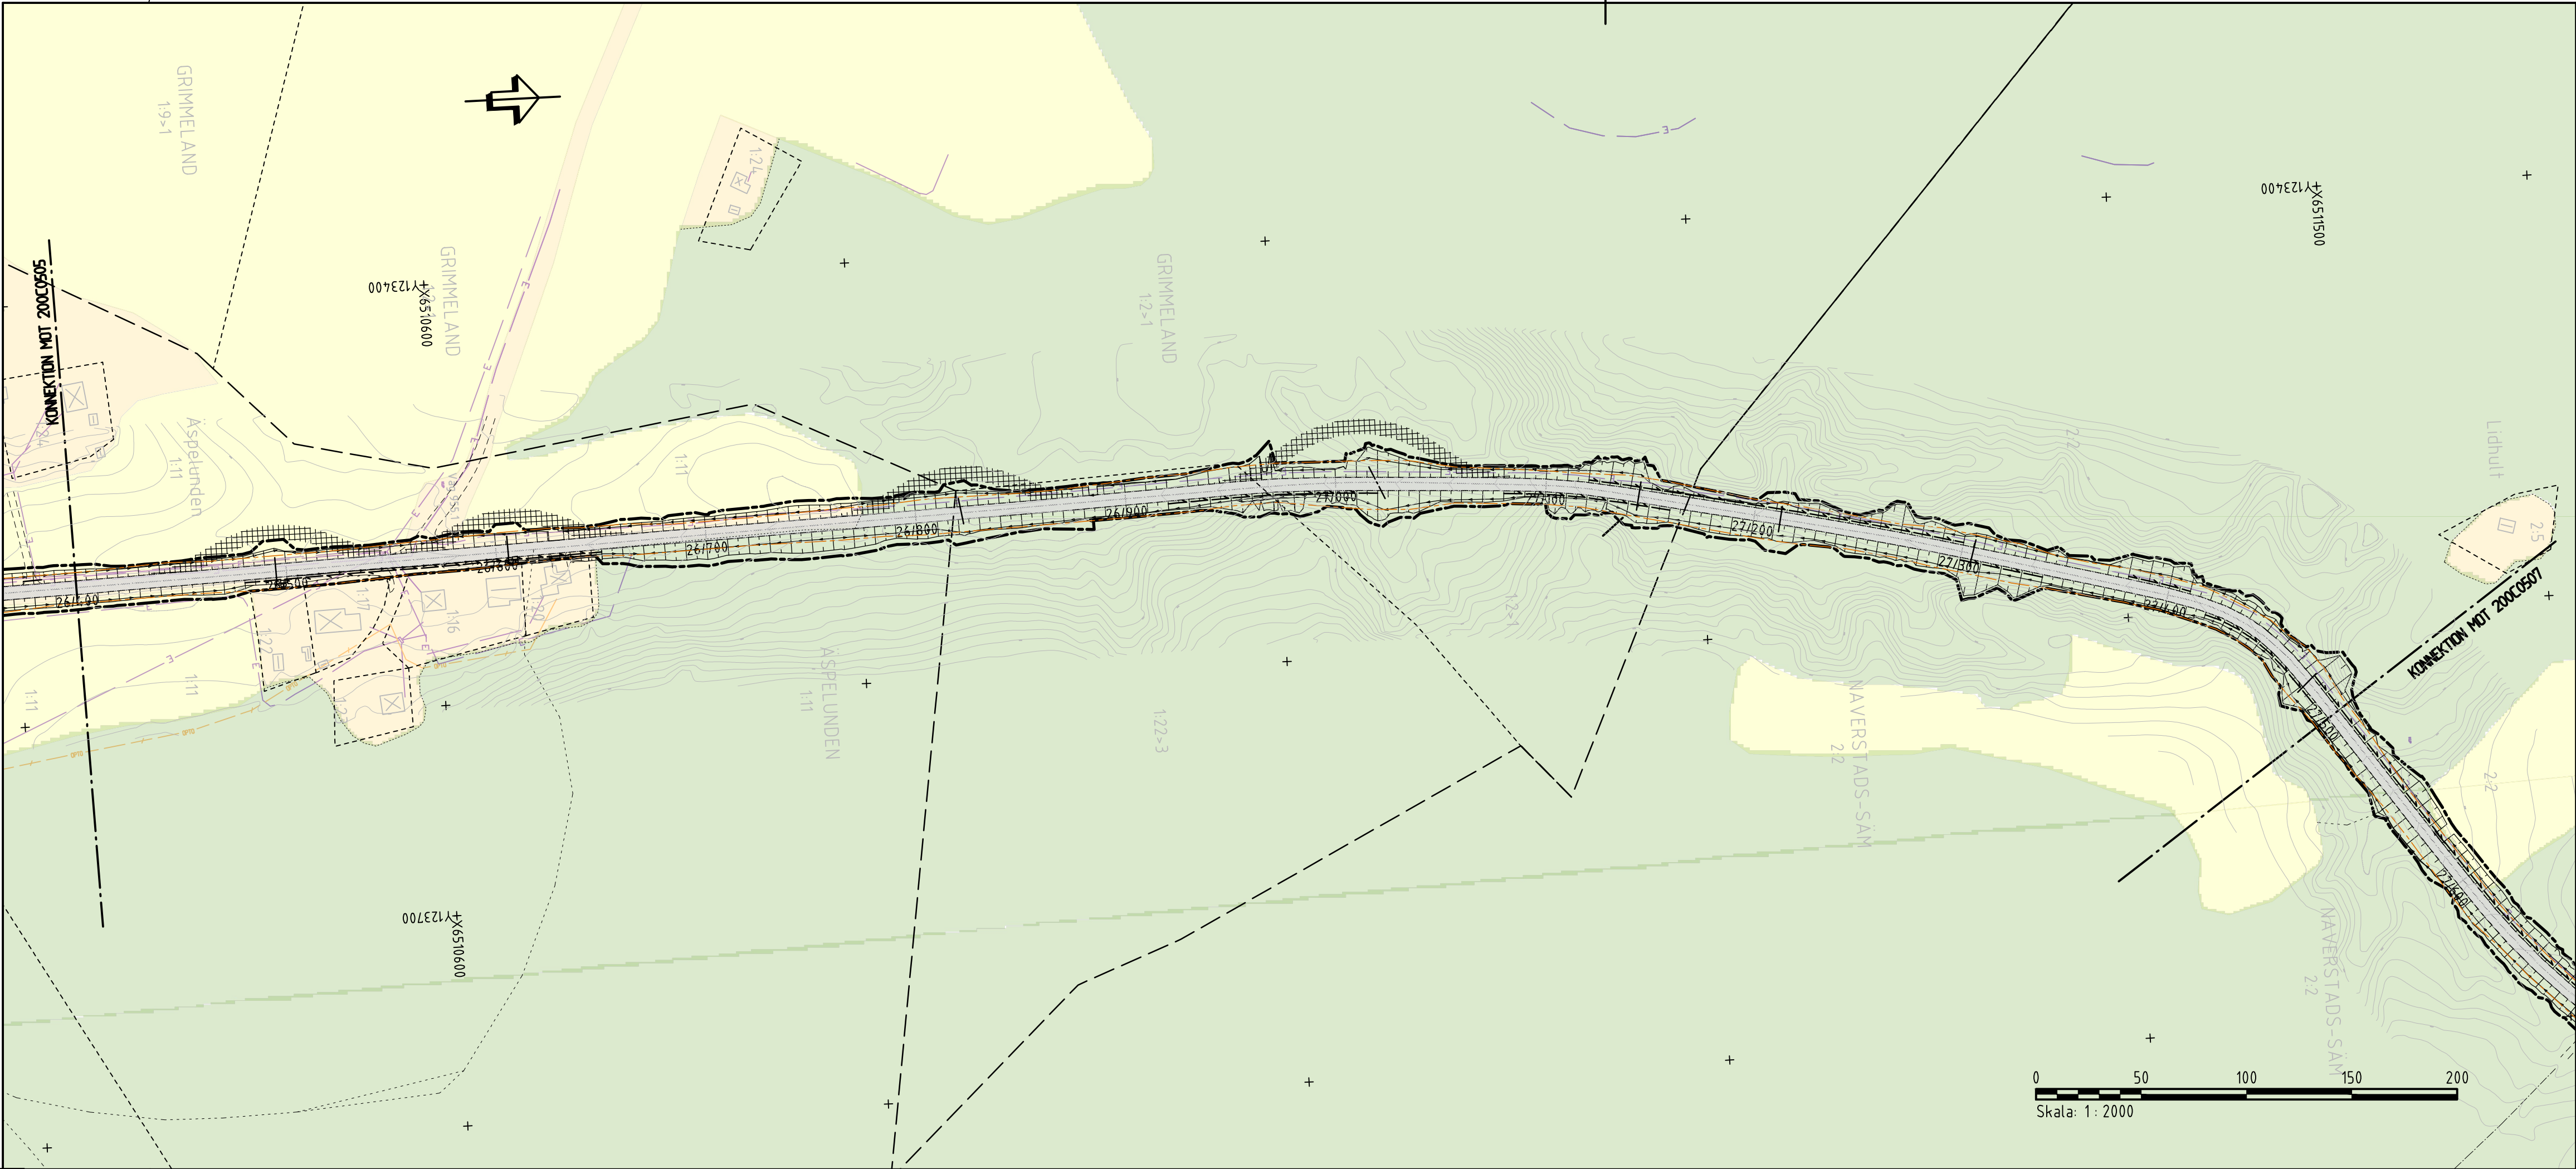

KOORDINATSYSTEM
SYSTEM I PLAN: SWEREF 99 12 00
SYSTEM I HÖJD: RH 2000

KARTDEKLARATION
KARTUNDERLAG MED FASTIGHETSINFORMATION FRÅN METRIA. KARTAN HAR
KOMPLETTERATS MED INMÄTNINGAR AV AFRY. KARTUNDERLAG FRÅN
LEDNINGSKÖLLENSE MED EL-, TELE- OCH VA-LEDNINGAR.
SAMTLIGA LEDNINGSLÄGEN SKALL ANSÖKS ÖRSÄKA.

TECKENFÖRKLARING PLAN

BEFINTLIGT

- TRAKTGRÄNS
- FASTIGHETSGRÄNS
- BEFINTLIGT VÄGOMRÅDE
- STRANDLINJE - UNGEFÄRLIGT LÄGE
- BEFINTLIGA TRUMMOR
- ELLEDNING - LUFT
- ELLEDNING
- OPTO
- DATALEDNING

INVENTERAD FORNLÄMNING

OMRÅDESBESTÄMMELSER CA KM 29/550-30/400 VÄNSTER SIDA

BES1*

*OMRÅDET SKALL RESERVERAS FÖR FRAMTIDA DEMONSTRATIONS-
OCH UTBILDINGSANLÄGGNING FÖR EKOLOGI OCH KRETSLOPPSTEKNIK.
BOENDE FÅR FÖREKOMMA I ANSLUTNING TILL
UTBILDNINGVERKSAMHETEN MARK SOM EJ TAS I ANSPRÅK FÖR
DENNA VERKSAMHET SKALL FÖRBLI NATURMARK.

L*

*OMRÅDET HAR BETYDELSE FÖR JORDBRUKET OCH FÖR
BEVARANDE AV DET ÖPPNA LANDSKAPET. ÅTGÄRDER FÅR INTE
VIDTAS SOM KAN FÖRSVÄRA NÄRINGENS BEDRIVANDE.

PROJEKTERAT

- VÄGOMRÅDE
- VÄGRÄCKE - UNGEFÄRLIGT LÄGE
- TRUMMA
- DRÄNERINGSLEDNING
- DAGVATTENBRUNN MED KUPOLSIL

0/100
NY VÄG, VÄGBANEKANTER
MED LÄNGDMÄTNING


NY TILLFÄLLIGVÄG,
FÖR OMLÄGGNING TRUMMOR

TECKENFÖRKLARING PROFIL


BEFINTLIGT

- ANSLUTNING
- TRUMMA
- ANTAGEN BERGNIWA

ORIENTERINGSFIGUR

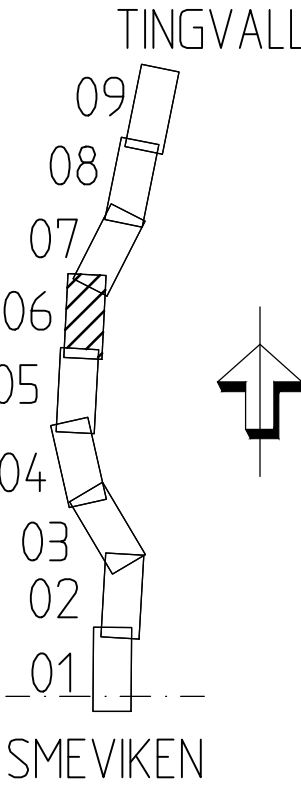

TYP AV PLAN		VÄGPLAN	
GRANSKNINGSSTATUS / SYFTE		-	
HANDLINGSTYP		SAMRÅDSHANDLING	
DATUM	2020-10-02	LEVERANS / ÄNDRINGS-PM	
OBJEKT	VÄG 165 HÄLLEVADSHOLM-TINGVALL		
DELOMRÅDE / BANDEL	SMEVIKEN-TINGVALL		
ANLÄGGNINGSDIAGRAM	GEMENSAMT		
OBJEKTNUMMER / KM	130676	KONSTRUKTIONNUMMER	
BESTÄLLARE	TRAFIKVERKET	LEVERANTÖR	AFRY
SKAPAD AV	N STRÖMDAHL	UPPDRAGSGNUMMER	743427
GODKÄND AV		ÄNDRING	
RITNINGSTYP			
ILLUSTRATIONSKARTA OCH PROFIL			
TEKNIKOMRÅDE / INNEHÅLL			
C TEKNIKÖVERGRIPANDE			
BESKRIVNING			
KM 26/400-27/500			
SKALA	H1:200	FORMAT	L1:2000A1
RITNINGSGRUPP	2 00 C 05 06	FÖRVALTNINGSNUMMER	
BLAD	NÄSTA BLAD	BET	

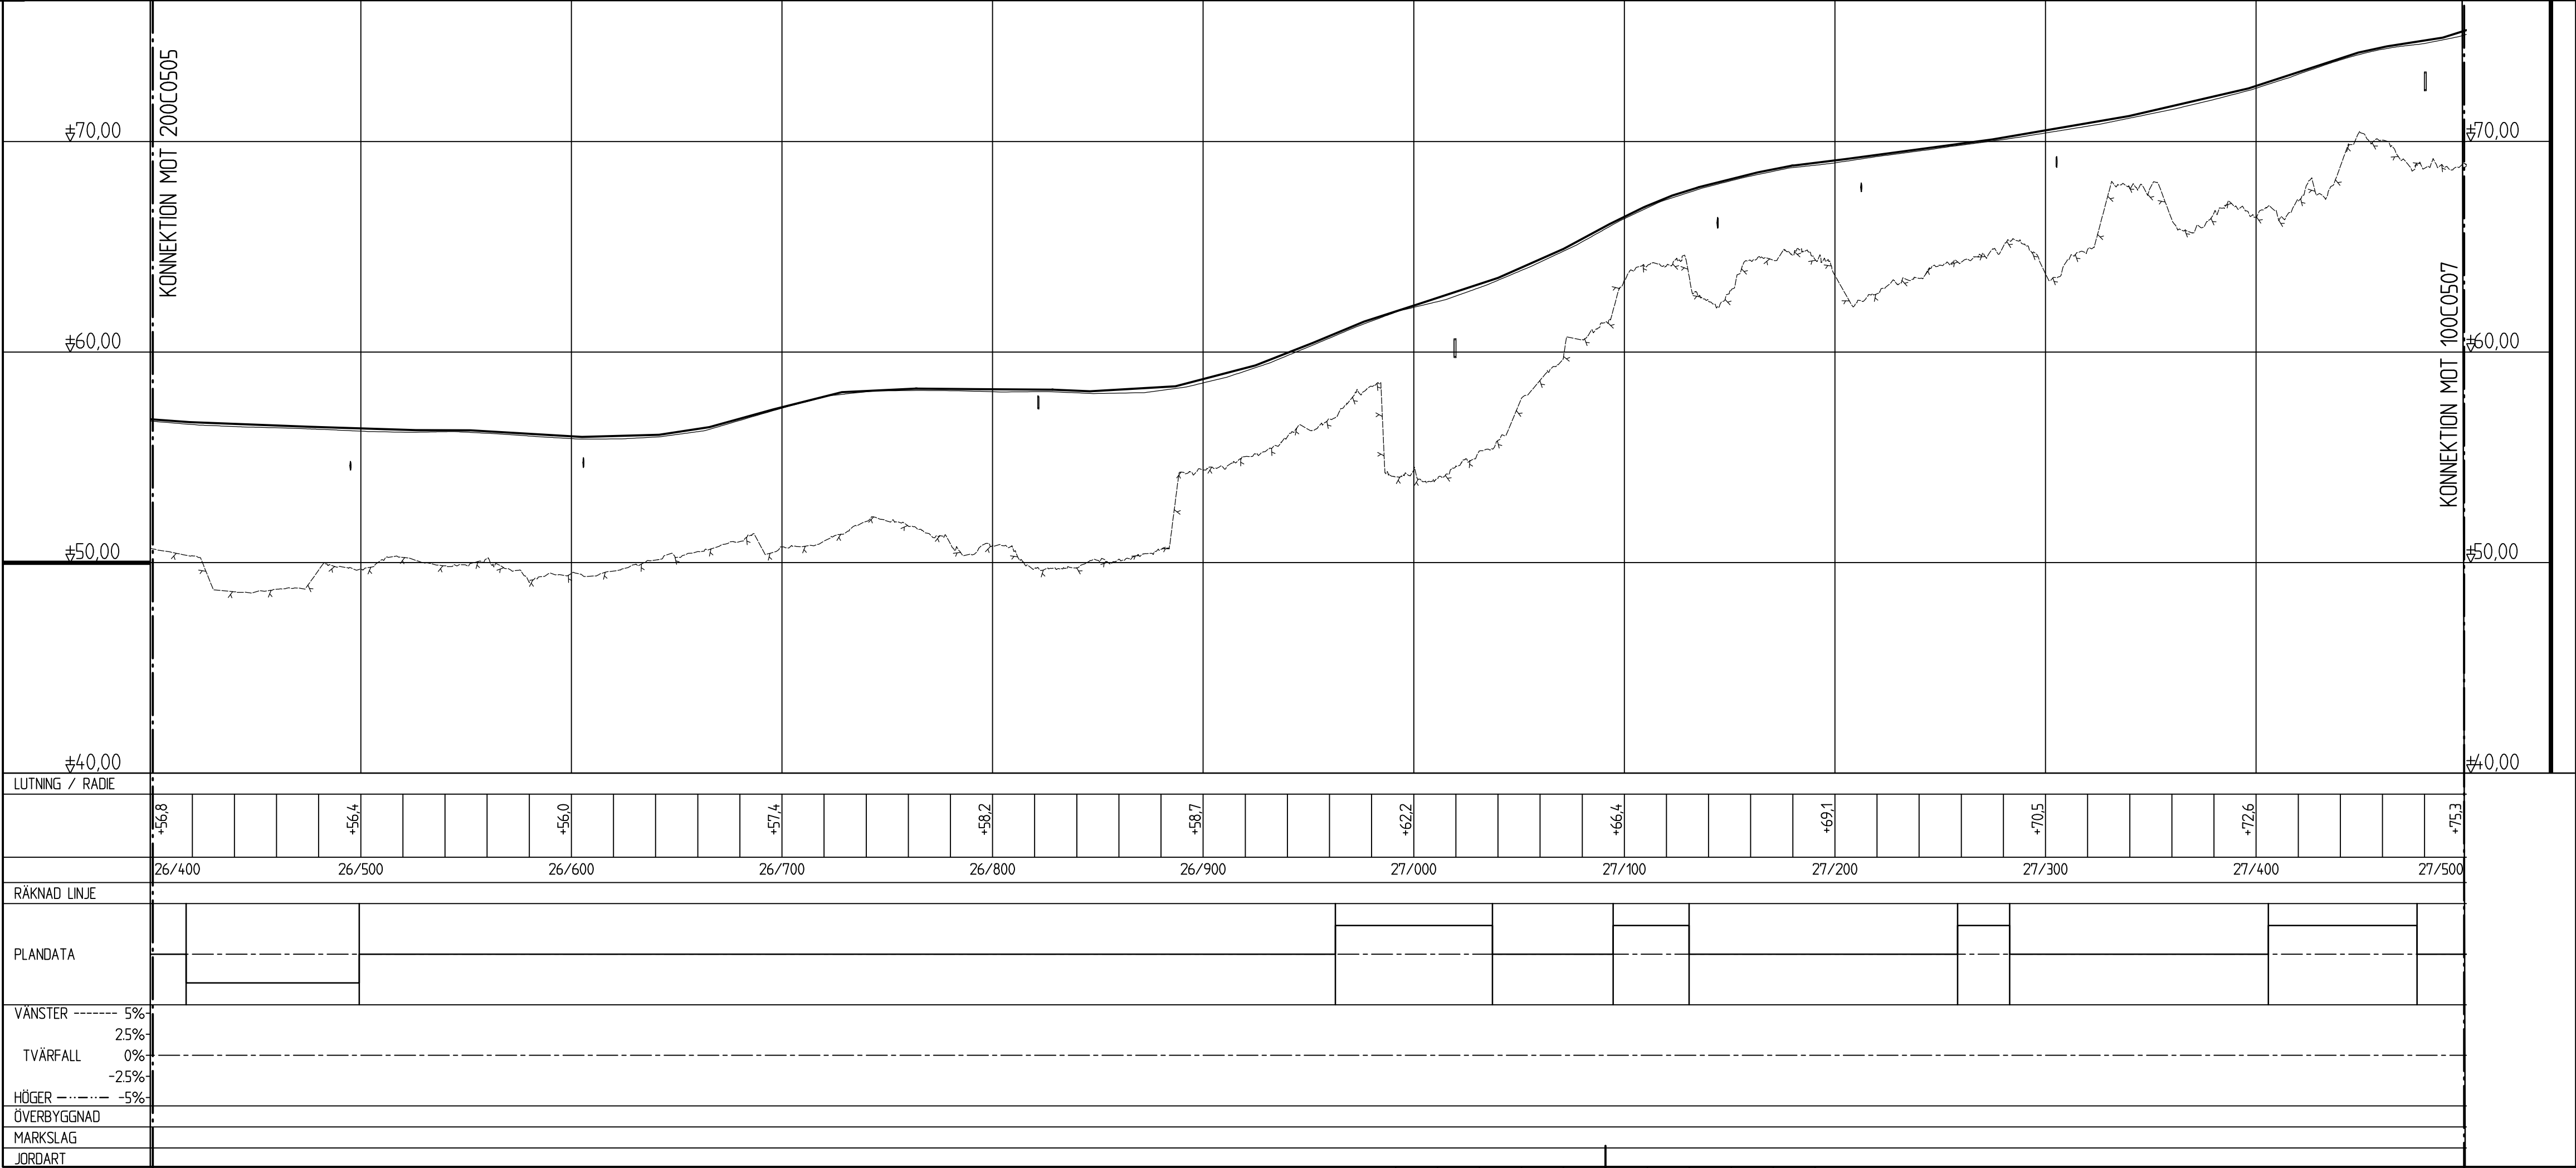



KOORDINATSYSTEM
SYSTEM I PLAN: SWEREF 99 12 00
SYSTEM I HÖJD: RH 2000

KARTEKLARATION
KARTUNDERLAG MED FASTIGHETSINFORMATION FRÅN METRIA. KARTAN HAR
KOMPLETTERATS MED INMÄTNINGAR AV AFRY. KARTUNDERLAG FRÅN
LEGNINGSKÖLLENSE MED EL-, TELE- OCH VA-LEDNINGAR.
SAMTLIGA LEDNINGSLÄGEN SKALL ANSES OSÄKRA.

TECKENFÖRKLARING PLAN

BEFINTLIGT

- TRAKTGRÄNS
- - - FASTIGHETSGRÄNS
- - - BEFINTLIGT VÄGOMRÅDE
- - - STRANDLINJE - UNGEFÄRLIGT LÄGE
- - - BEFINTLIGA TRUMMOR
- - - ELLEDNING - LUFT
- - - ELLEDNING
- - - OPTO
- - - DATALEDNING



OMRÅDESBESTÄMMELSER CA KM 29/550-30/400 VÄNSTER SIDA

--- BES1*


* OMRÅDET SKALL RESERVERAS FÖR FRAMTIDA DEMONSTRATIONS-
OCH UTBILDINGSANLÄGGNING FÖR EKOLOGI OCH KRETSLOPPSTEKNIK.
BOENDE FÅR FÖREKOMMA I ANSLUTNING TILL
UTBILDNINGVERKSAMHETEN MARK SOM EJ TAS I ANSPRÅK FÖR
DENNA VERKSAMHET SKALL FÖRBLI NATURMARK.

--- L*

* OMRÅDET HAR BETYDELSE FÖR JORDBRUKET OCH FÖR
BEVARANDE AV DET ÖPPNA LANDSKAPET. ÅTGÄRDER FÅR INTE
VIDTAS SOM KAN FÖRSVÄRA NÄRINGENS BEDRIVANDE.

PROJEKTERAT

- VÄGOMRÅDE
- - - VÄGRÄCKE - UNGEFÄRLIGT LÄGE
- - - TRUMMA
- - - DRÄNERINGSLEDNING
- - - DAGVATTENBRUNN MED KUPOLSIL

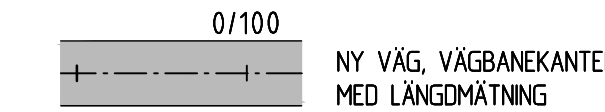


TECKENFÖRKLARING PROFIL


BEFINTLIGT


- ANSLUTNING
- TRUMMA
- ANTAGEN BERGSNIVÅ

ORIENTERINGSFIGUR

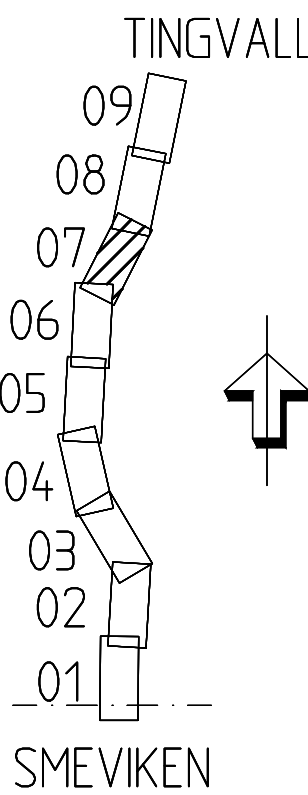

TYP AV PLAN		VÄGPLAN	
GRANSKNINGSSTATUS / SYFTE		-	
HANDLINGSTYP		SAMRÅDSHANDLING	
DATUM	2020-10-02	LEVERANS / ÄNDRINGS-PM	
OBJEKT	VÄG 165 HÄLLEVADSHOLM-TINGVALL		
DELOMRÅDE / BANDEL	SMEVIKEN-TINGVALL		
ANLÄGGNINGSDEL	GEMENSAMT		
OBJEKTNUMMER / KM	130676	KONSTRUKTIONSNUMMER	
BESTÄLLARE	TRAFIKVERKET	LEVERANTÖR	AFRY
SKAPAD AV	N STRÖMDAHL	UPPDRAGGSNUMMER	743427
GODKÄND AV		AVDELNING	
RITNINGSTYP			
ILLUSTRATIONSKARTA OCH PROFIL			
TEKNIKOMRÅDE / INNEHÅLL			
C TEKNIKÖVERGRIPANDE			
BESKRIVNING			
KM 27/500-28/600			
SKALA	H1:200 L1:2000	FORMAT	A1
RITNINGSNUMMER	2 00 C 05 07	FÖRVALTNINGSNUMMER	
BLAD		NÄSTA BLAD	
BET			

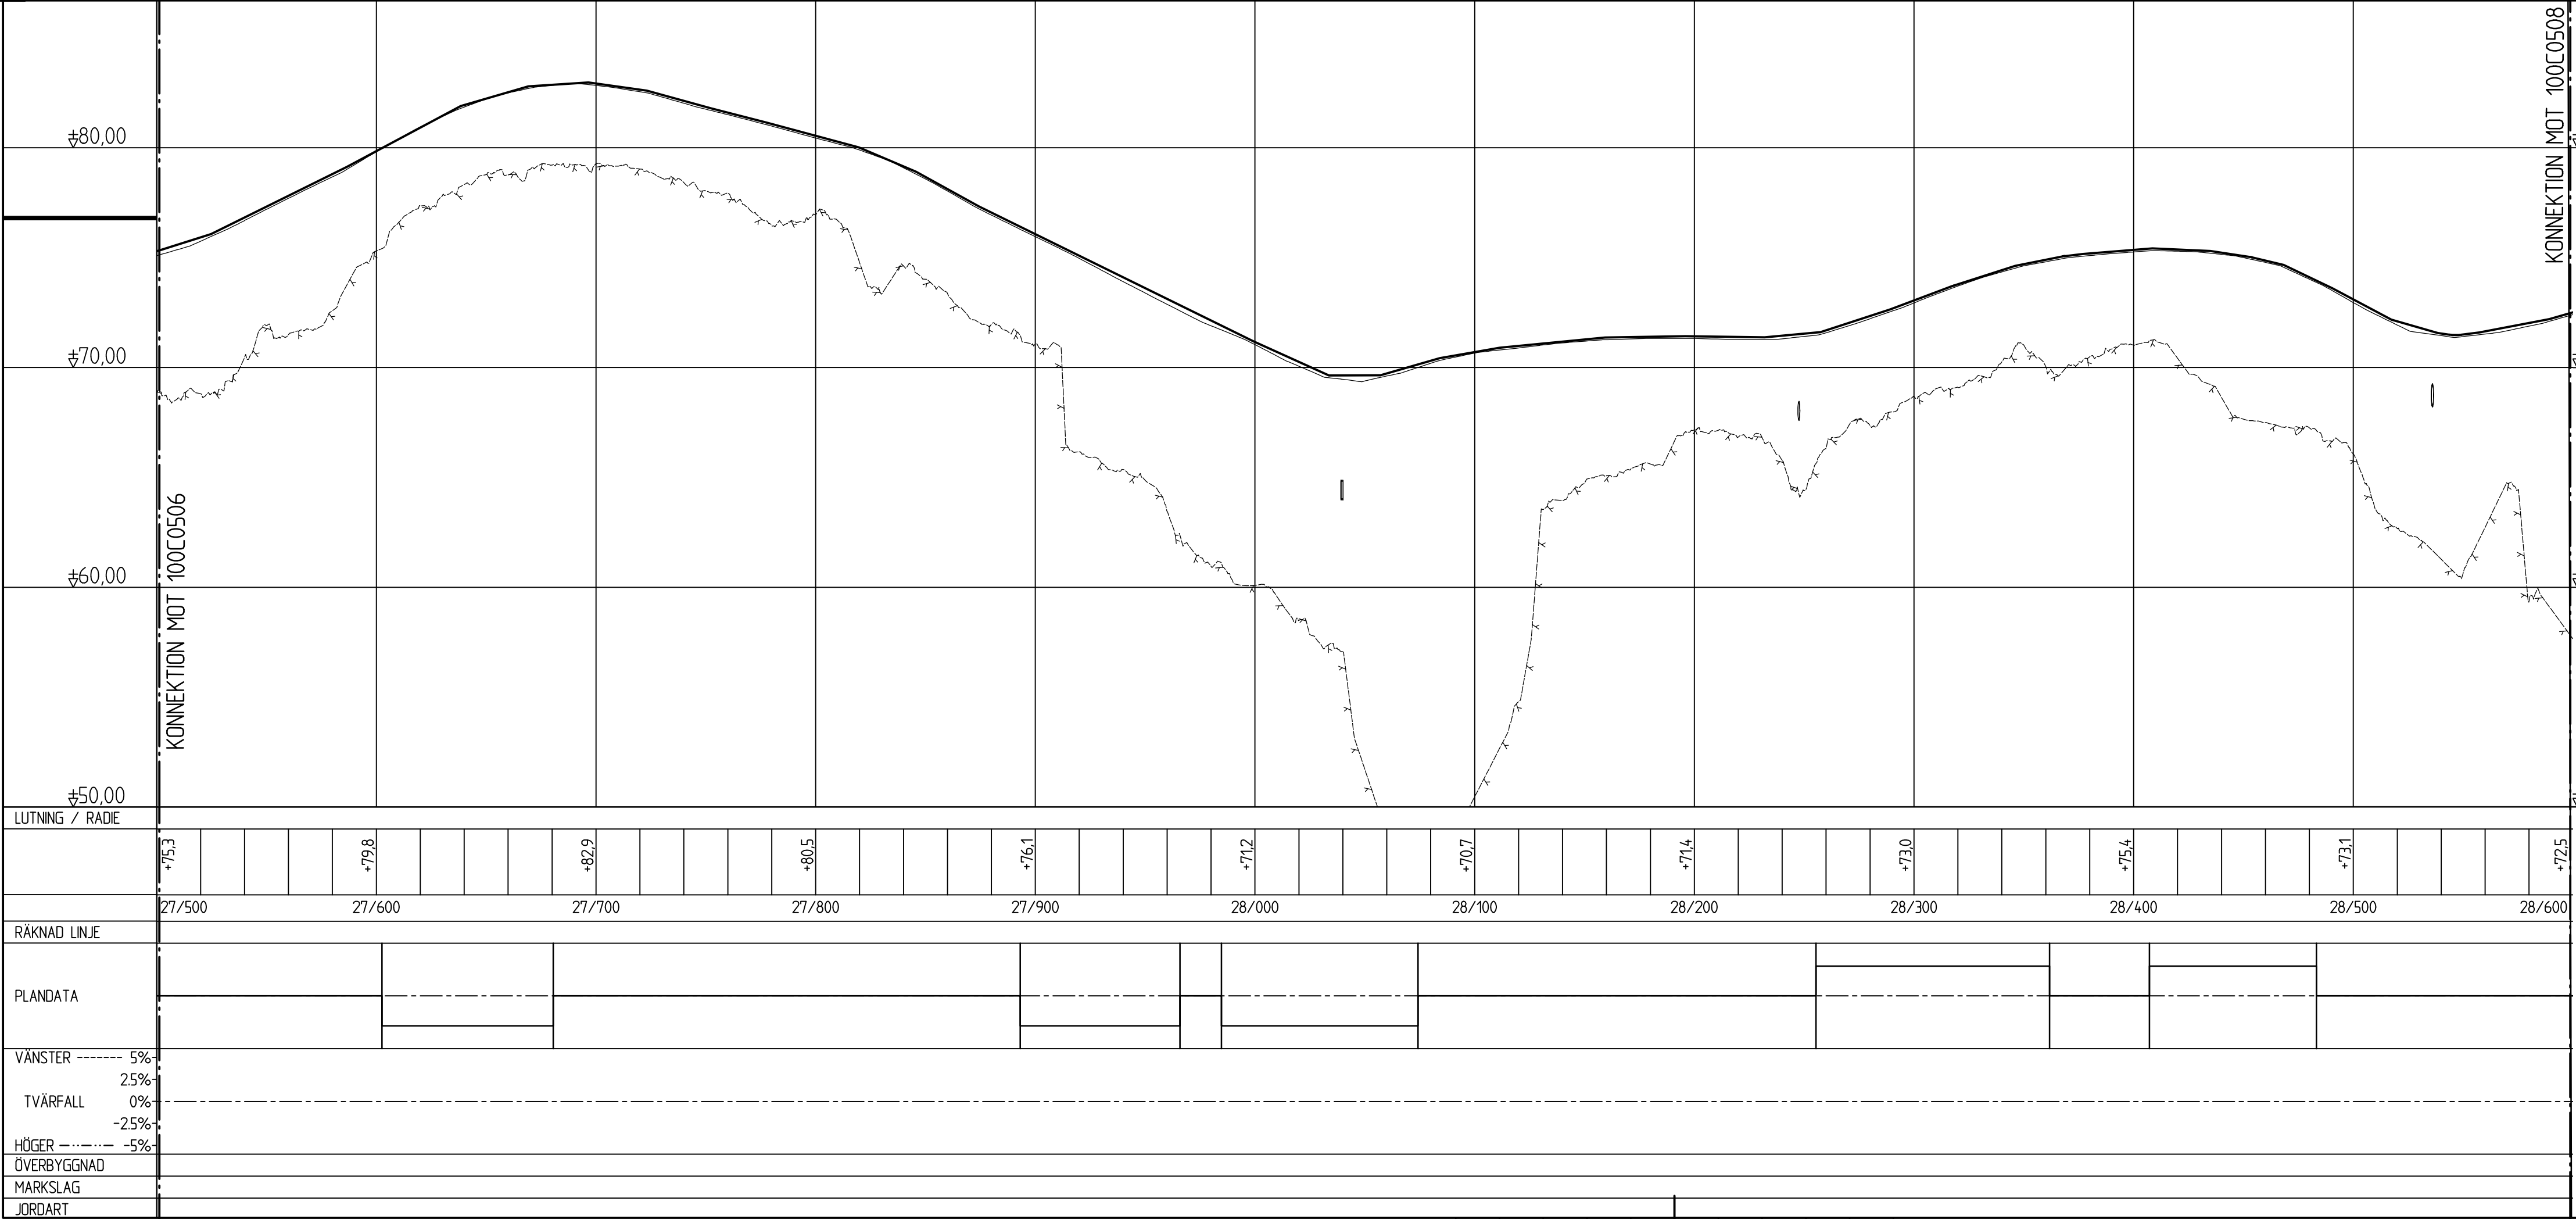

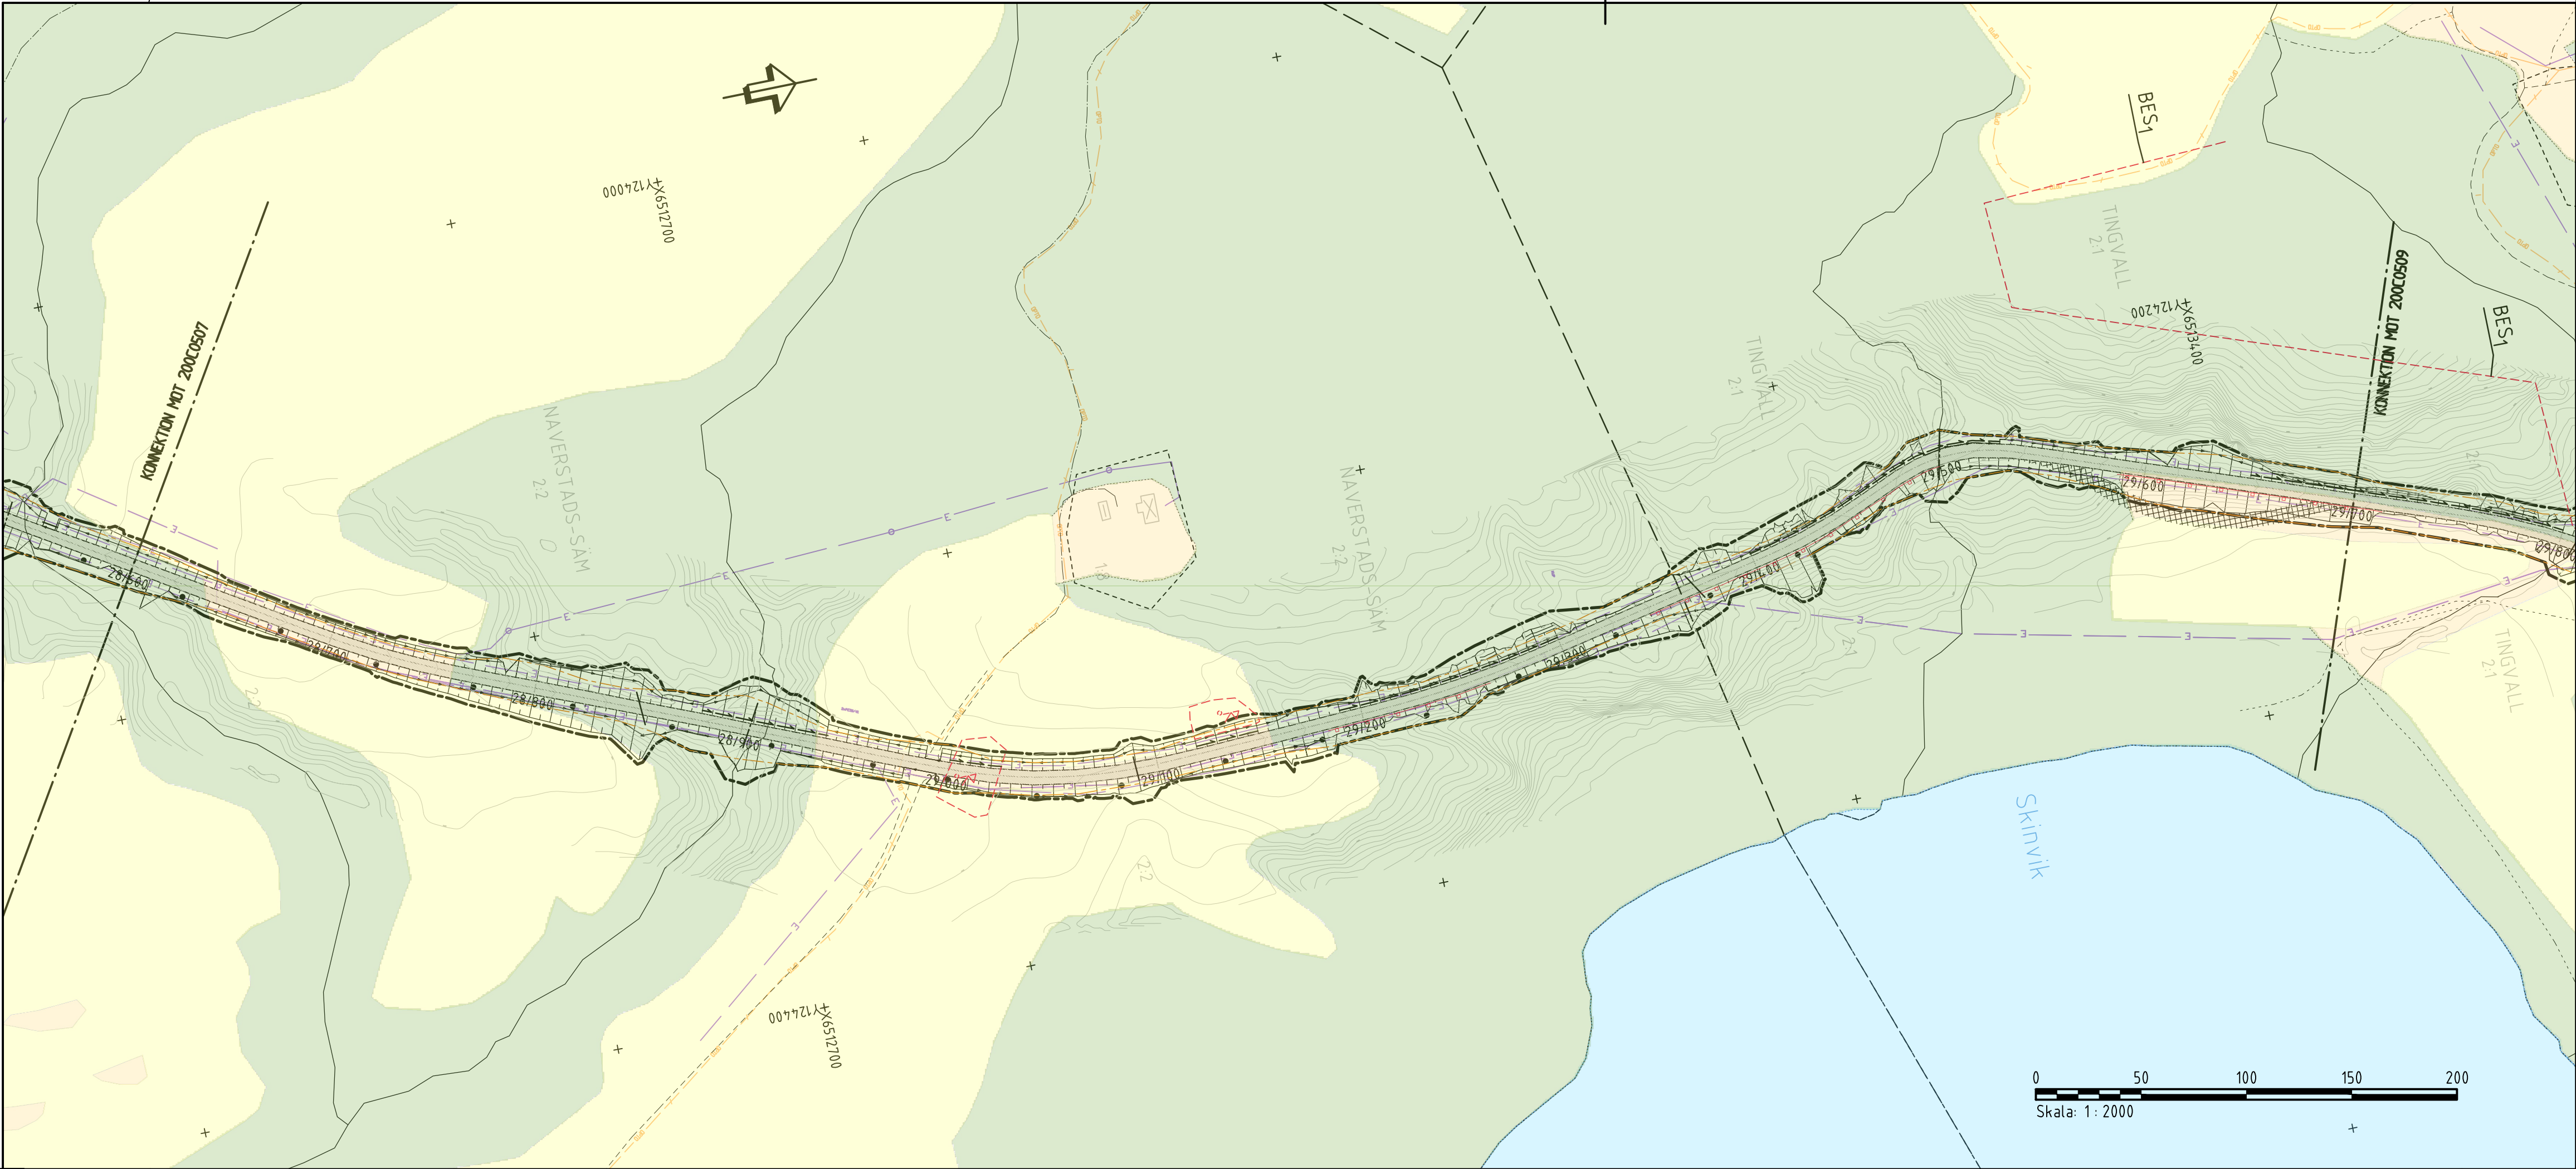

KOORDINATSYSTEM
SYSTEM I PLAN: SWEREF 99 12 00
SYSTEM I HÖJD: RH 2000

KARTDEKLARATION
KARTUNDERLAG MED FASTIGHETSINFORMATION FRÅN METRIA. KARTAN HAR
KOMPLETTERATS MED INMÄTNINGAR AV AFRY. KARTUNDERLAG FRÅN
LEGNINGSKÖLLENSE MED EL-, TELE- OCH VA-LEDNINGAR.
SAMTLIGA LEGNINGSÅGEN SKALL ANSÖES ONSÄKRA.

TECKENFÖRKLARING PLAN

BEFINTLIGT

- TRAKTGRÄNS
- FASTIGHETSGRÄNS
- BEFINTLIGT VÄGOMRÅDE
- STRANDLINJE - UNGEFÄRLIGT LÄGE
- BEFINTLIGA TRUMMOR
- ELLEDNING - LUFT
- ELLEDNING
- OPTO
- DATALEDNING

INVENTERAD FORNLÄMNING

OMRÅDESBESTÄMMELSER CA KM 29/550-30/400 VÄNSTER SIDA

BES1*

*OMRÅDET SKALL RESERVERAS FÖR FRAMTIDA DEMONSTRATIONS-
OCH UTBILDINGSANLÄGGNING FÖR EKOLOGI OCH KRETSLOPPSTEKNIK.
BOENDE FÅR FÖREKOMMA I ANSLUTNING TILL
UTBILDNINGVERKSAMHETEN MARK SOM EJ TAS I ANSPRÅK FÖR
DENNA VERKSAMHET SKALL FÖRBLI NATURMARK.

L*

*OMRÅDET HAR BETYDELSE FÖR JORDBRUKET OCH FÖR
BEVARANDE AV DET ÖPPNA LANDSKAPET. ÅTGÄRDER FÅR INTE
VIDTAS SOM KAN FÖRSVÄRA NÄRINGENS BEDRIVANDE.

PROJEKTERAT

- VÄGOMRÅDE
- VÄGRÄCKE - UNGEFÄRLIGT LÄGE
- TRUMMA
- DRÄNERINGSLEDNING
- DAGVATTENBRUNN MED KUPOLSIL

0/100
NY VÄG, VÄGBANEKANTER
MED LÄNGDMÄTNING


NY TILLFÄLLIGVÄG,
FÖR OMLÄGGNING TRUMMOR

TECKENFÖRKLARING PROFIL


BEFINTLIGT

- ANSLUTNING
- TRUMMA
- ANTAGEN BERGKNIV

ORIENTERINGSFIGUR

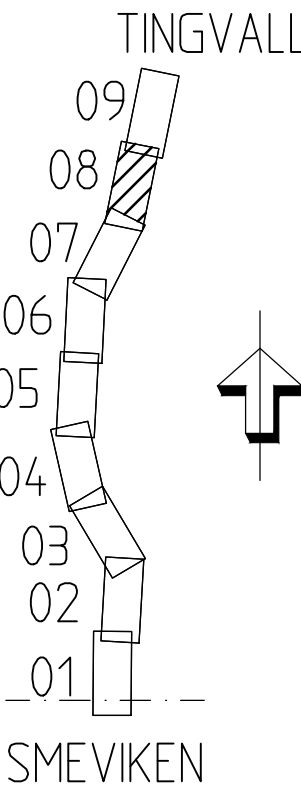

TYP AV PLAN		VÄGPLAN	
GRANSKNINGSSTATUS / SYFTE		-	
HANDLINGSTYP		SAMRÅDSHANDLING	
DATUM	2020-10-02	LEVERANS / ÄNDRINGS-PM	
OBJEKT	VÄG 165 HÅLEVADSHOLM-TINGVALL		
DELOMRÅDE / BANDEL	SMEVIKEN-TINGVALL		
ANLÄGGNINGSDEL	GEMENSAMT		
OBJEKTNUMMER / KM	130676	KONSTRUKTIONNUMMER	
BESTÄLLARE	TRAFIKVERKET	LEVERANTÖR	AFRY
SKAPAD AV	N STRÖMDAHL	UPPDRAGSGNUMMER	743427
GODKÄND AV		ÄNDRING	
RITNINGSTYP			
ILLUSTRATIONSKARTA OCH PROFIL			
TEKNIKOMRÅDE / INNEHÅLL			
C TEKNIKÖVERGRIPANDE			
BESKRIVNING			
KM 28/600-29/700			
SKALA	H1:200	FORMAT	L1:2000A1
RITNINGSGRUPP	2 00 C 05 08	FÖRVALTNINGSNUMMER	
BLAD		NÄSTA BLAD	BET

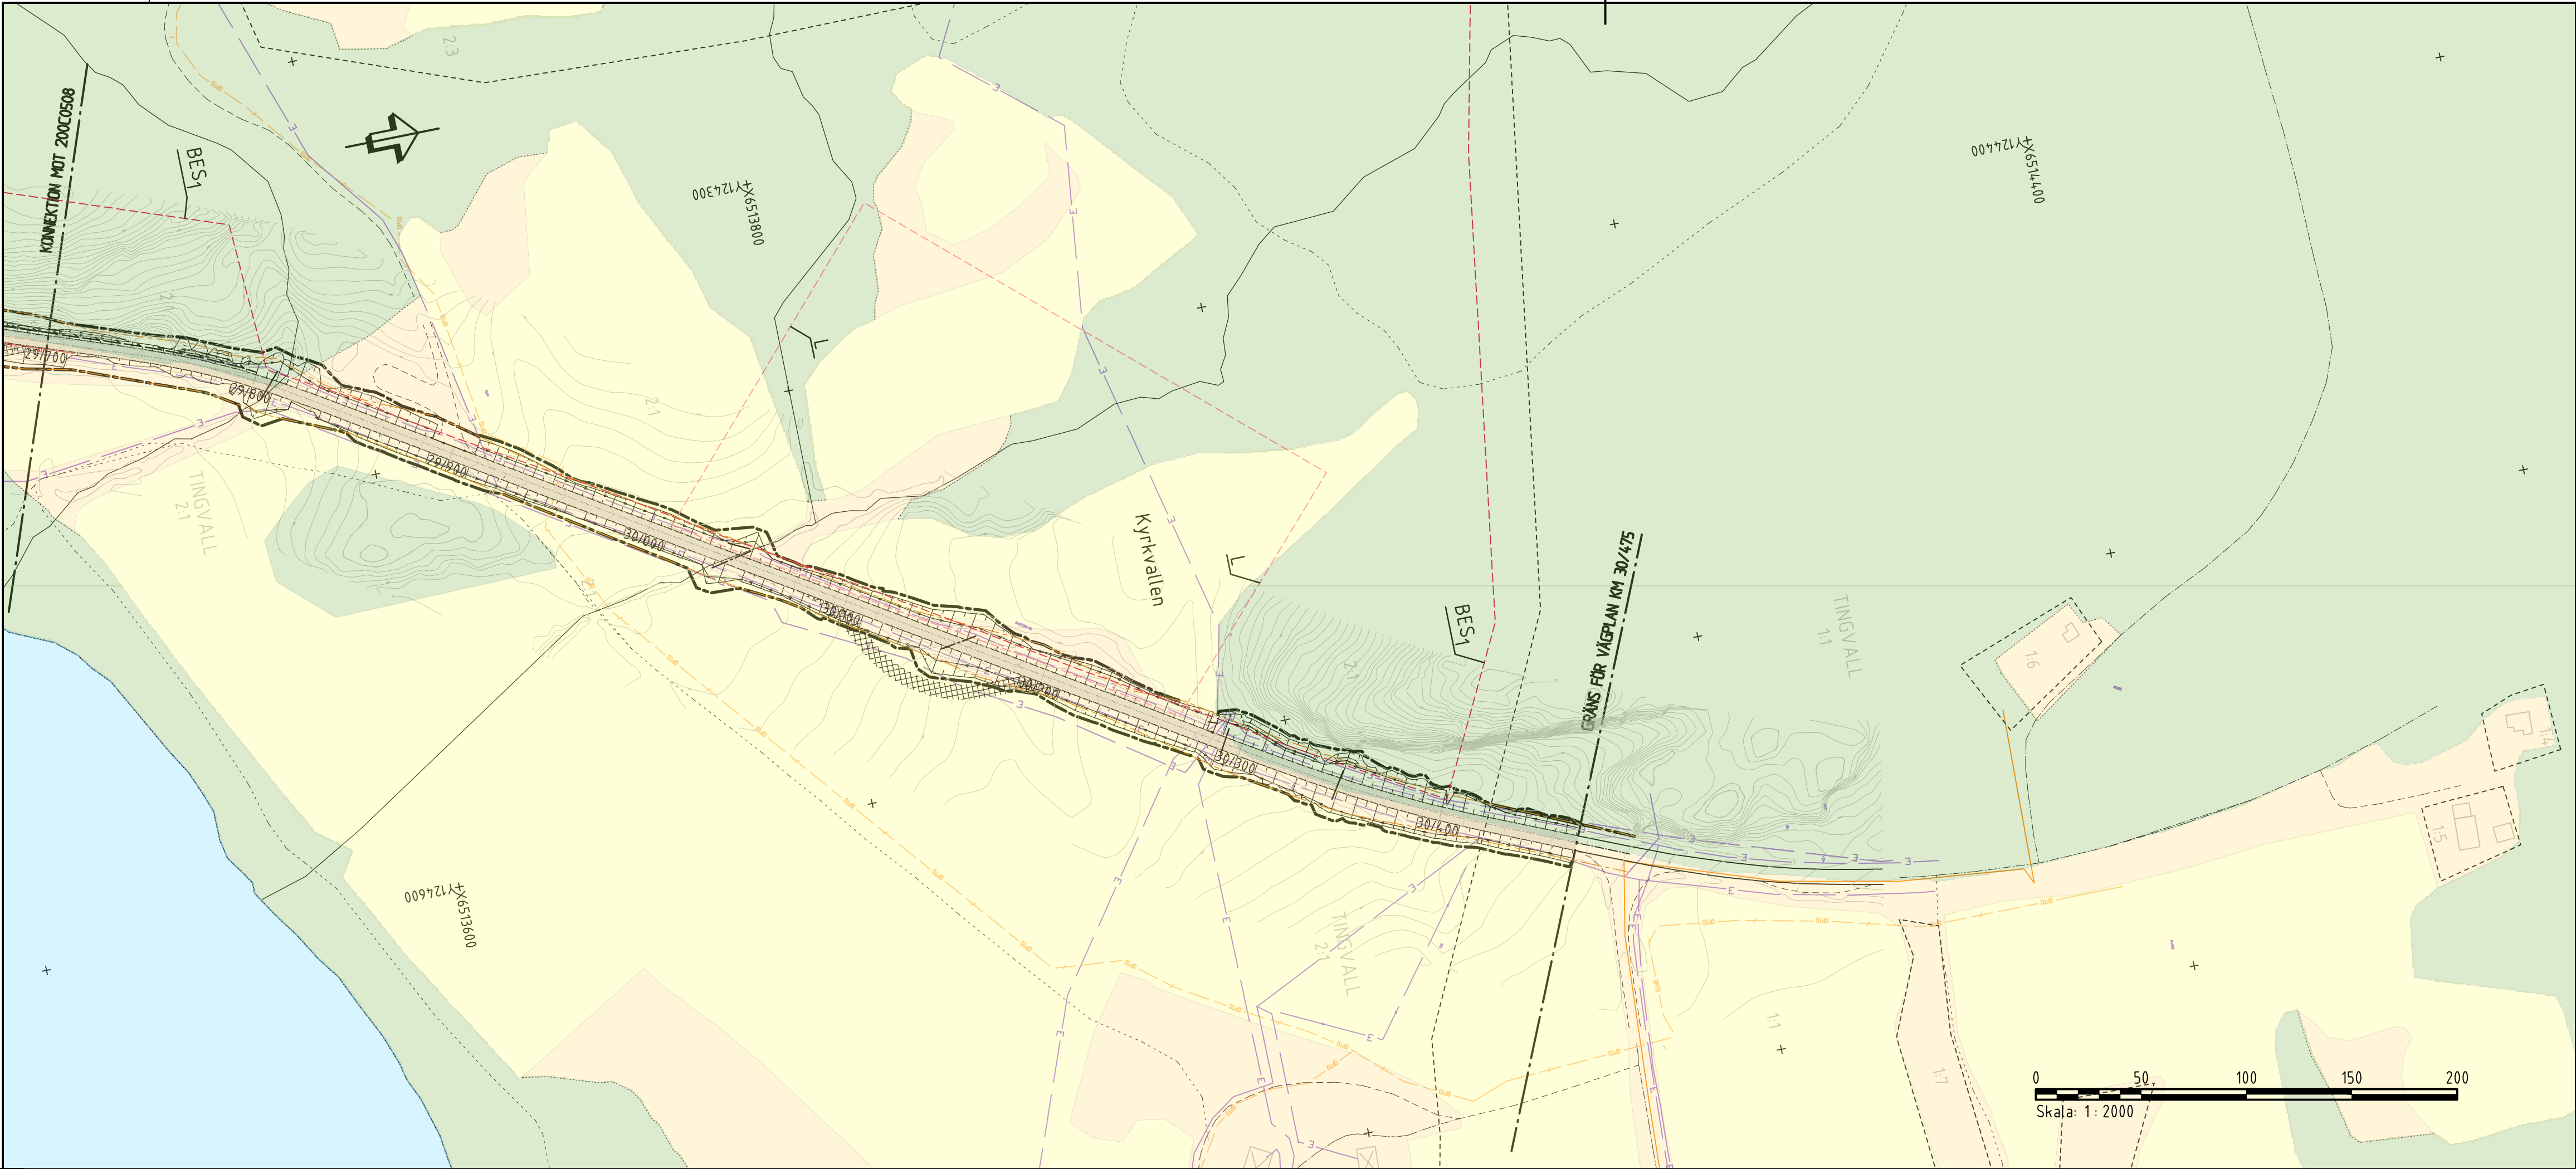

KOORDINATSYSTEM
SYSTEM I PLAN: SWEREF 99 12 00
SYSTEM I HÖJD: RH 2000

KARTDEKLARATION
KARTUNDERLAG MED FASTIGHETSINFORMATION FRÅN METRIA. KARTAN HAR
KOMPLETTERATS MED INMÄTNINGAR AV AFRY. KARTUNDERLAG FRÅN
LEMNINGSKÖLLENSE MED EL-, TELE- OCH VA-LEDNINGAR.
SAMTLIGA LEDNINGSLÄGEN SKALL ANSÖES ONSÄKRA.

TECKENFÖRKLARING PLAN

BEFINTLIGT

- TRAKTGRÄNS
- FASTIGHETSGRÄNS
- BEFINTLIGT VÄGOMRÅDE
- STRANDLINJE - UNGEFÄRLIGT LÄGE
- BEFINTLIGA TRUMMOR
- ELLEDNING - LUFT
- E
- OPTO
- DATALEDNING

INVENTERAD FORNLÄMNING

OMRÅDESBESTÄMMELSER CA KM 29/550-30/400 VÄNSTER SIDA

BES1*

*OMRÅDET SKALL RESERVERAS FÖR FRAMTIDA DEMONSTRATIONS-
OCH UTBILDINGSANLÄGGNING FÖR EKOLOGI OCH KRETSLOPPSTEKNIK.
BOENDE FÅR FÖREKOMMA I ANSLUTNING TILL
UTBILDNINGVERKSAMHETEN. MARK SOM EJ TAS I ANSPRÅK FÖR
DENNA VERKSAMHET SKALL FÖRBLI NATURMARK.

L*

*OMRÅDET HAR BETYDELSE FÖR JORDBRUKET OCH FÖR
BEVARANDE AV DET ÖPPNA LANDSKAPET. ÅTGÄRDER FÅR INTE
VIDTAS SOM KAN FÖRSVÄRA NÄRINGENS BEDRIVANDE.

PROJEKTERAT

- VÄGOMRÅDE
- VÄGRÄCKE - UNGEFÄRLIGT LÄGE
- TRUMMA
- DRÄNERINGSLEDNING
- DAGVATTENBRUNN MED KUPOLSIL

0/100
NY VÄG, VÄGBANEKANTER
MED LÄNGDMÄTNING


NY TILLFÄLLIGVÄG,
FÖR OMLÄGGNING TRUMMOR

TECKENFÖRKLARING PROFIL

BEFINTLIGT

- ANSLUTNING
- TRUMMA
- ANTAGEN BERGKNIVÅ

ORIENTERINGSFIGUR

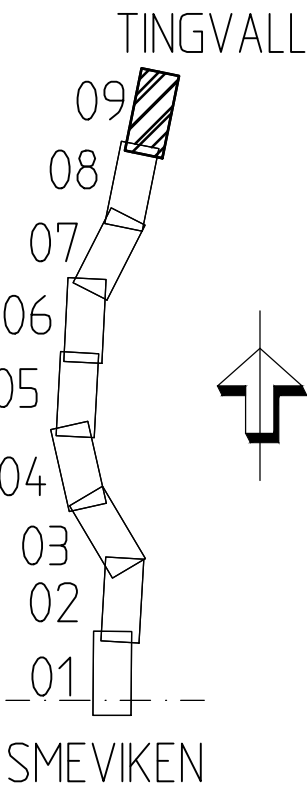

TYP AV PLAN		VÄGPLAN	
GRANSKNINGSSTATUS / SYFTE			
HANDLINGSTYP		SAMRÅDSHANDLING	
DATUM	2020-10-02	LEVERANS / ÄNDRINGS-PM	
OBJEKT	VÄG 165 HÄLLEVADSHOLM-TINGVALL		
DELOMRÅDE / BANDEL	SMEVIKEN-TINGVALL		
ANLÄGGNINGSDEL	GEMENSAMT		
OBJEKTNUMMER / KM	130676	KONSTRUKTIONSNUMMER	
BESTÄLLARE	TRAFIKVERKET	LEVERANTÖR	AFRY
SKAPAD AV	N STRÖMDAHL	UPPRAGSNUMMER	743427
GODKÄND AV		ÄNDELNING	
RITNINGSTYP			
ILLUSTRATIONSKARTA OCH PROFIL			
TEKNIKOMRÅDE / INNEHÅLL			
C TEKNIKÖVERGRIPANDE			
BESKRIVNING			
KM 29/700-30/475			
SKALA	H1:200 L1:2000	FÖRVALTNINGSNUMMER	
RITINGSNUMMER	2 00 C 05 09	BLAD	NÄSTA BLAD
		BET	

