


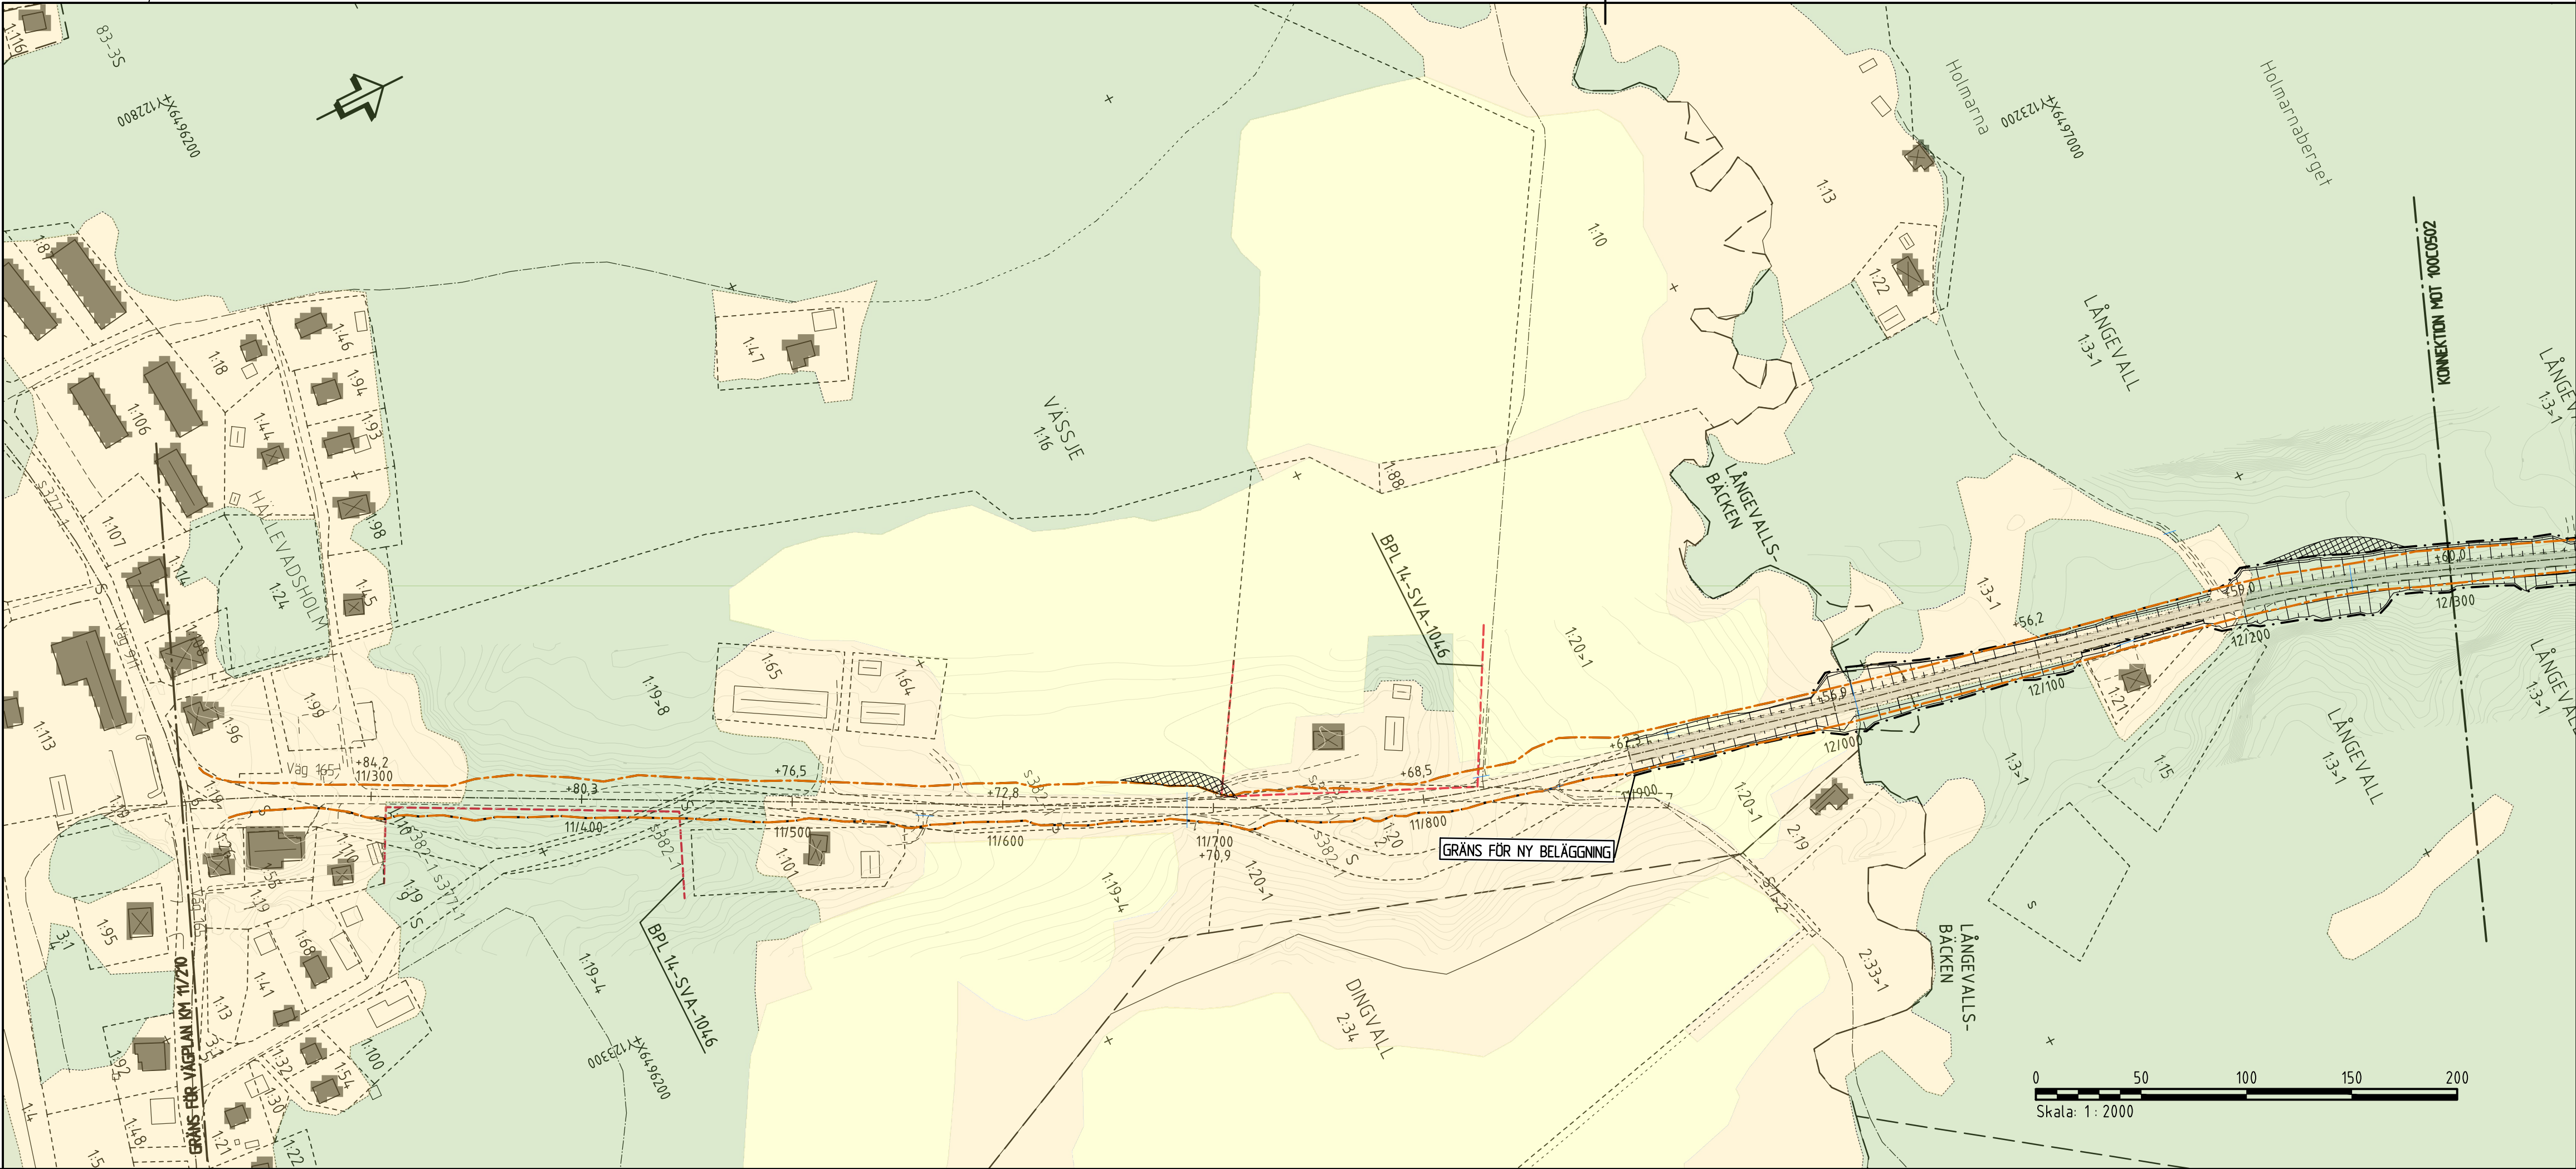

COORDINATSYSTEM
SYSTEM I PLAN: SWEREF 99 12 00
SYSTEM I HÖJD: RH 2000

KARTEKLARATION
FASTIGHETSKARTAN ERHÅLLEN 2019-05-20, UPPDATERAD 1 JANUARI 2021 AV AFRY.
PROJEKTERINGSKARTAN ERHÅLLEN 2019-05-20, JUSTERAD EFTER MÄTNINGAR AV AFRY.
LEDNINGAR INHÄMTADE FRÅN LEDNINGSKOLLENS SE SAMTLIGA LEDNINGSLAGEN SKALL ANSES OSÄKRA.


TECKENFÖRKLARING PLAN

- BEFINTLIGT
- TRAKTGRÄNS
 - GRÄNS FÖR DETALPLAN
 - FASTIGHETSGRÄNS
 - VÄGOMRÅDE
 - STRANDLINJE - UNGEFÄRLIGT LÄGE
 - TRUMMOR
 - BERÖRD FORNLÄMNING
- PROJEKTERAT
- VÄGOMRÅDE
 - SIDOVÄGRÄCKE
 - DRÄNERING
 - 0/100
 - NY BELÄGGNING, VÄGBANEKANTER OCH LÄNGDMÄTNING
 - TILLFÄLLIG VÄG VID OMLÄGGNING AV TRUMMOR


TECKENFÖRKLARING PROFIL

- BEFINTLIGT
- STÖRRE ANSLUTNING
 - TRUMMA
 - ANTAGEN BERGKNIV
- PROJEKTERAT
- NY TERRASSYTA

ORIENTERINGSFIGUR

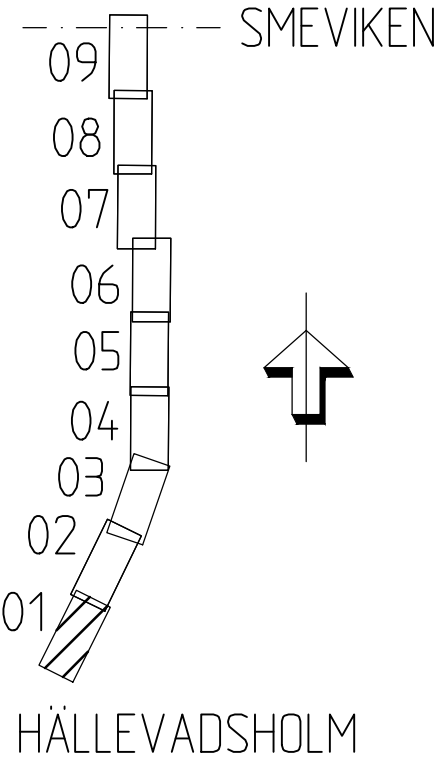

TYP AV PLAN		VÄGPLAN	
GRANSKNINGSSTATUS / SYFTE		-	
HANDLINGSTYP		-	
DATUM	2021-03-12	LEVERANS / ÄNDRINGS-PM	
OBJEKT	VÄG 165 HÄLLEVADSHOLM-TINGVALL		
DELOMRÅDE / BANDEL	HÄLLEVADSHOLM-SMEVIKEN		
ANLÄGGNINGSGEOM	GEMENSAMT		
OBJEKTNUMMER / KM	130676	KONSTRUKTIONNUMMER	
BESTÄLLARE	TRAFIKVERKET	LEVERANTÖR	AFRY
SKAPAD AV	K JOHANSSON	UPPDAGSNUMMER	743427
GODKÄND AV	E ECKERWALL	ÄNDRING	
RITNINGSTYP	ILLUSTRATIONSKARTA OCH PROFIL		
TEKNIKOMRÅDE / INNEHÅLL	C TEKNIKÖVERGRIPANDE		
BESKRIVNING	KM 11/210-12/300		
SKALA	H1:200 L1:2000A1	FÖRVALTNINGSNUMMER	
RITINGSNUMMER	1 00 C 05 01	BLAD	NÄSTA BLAD BET

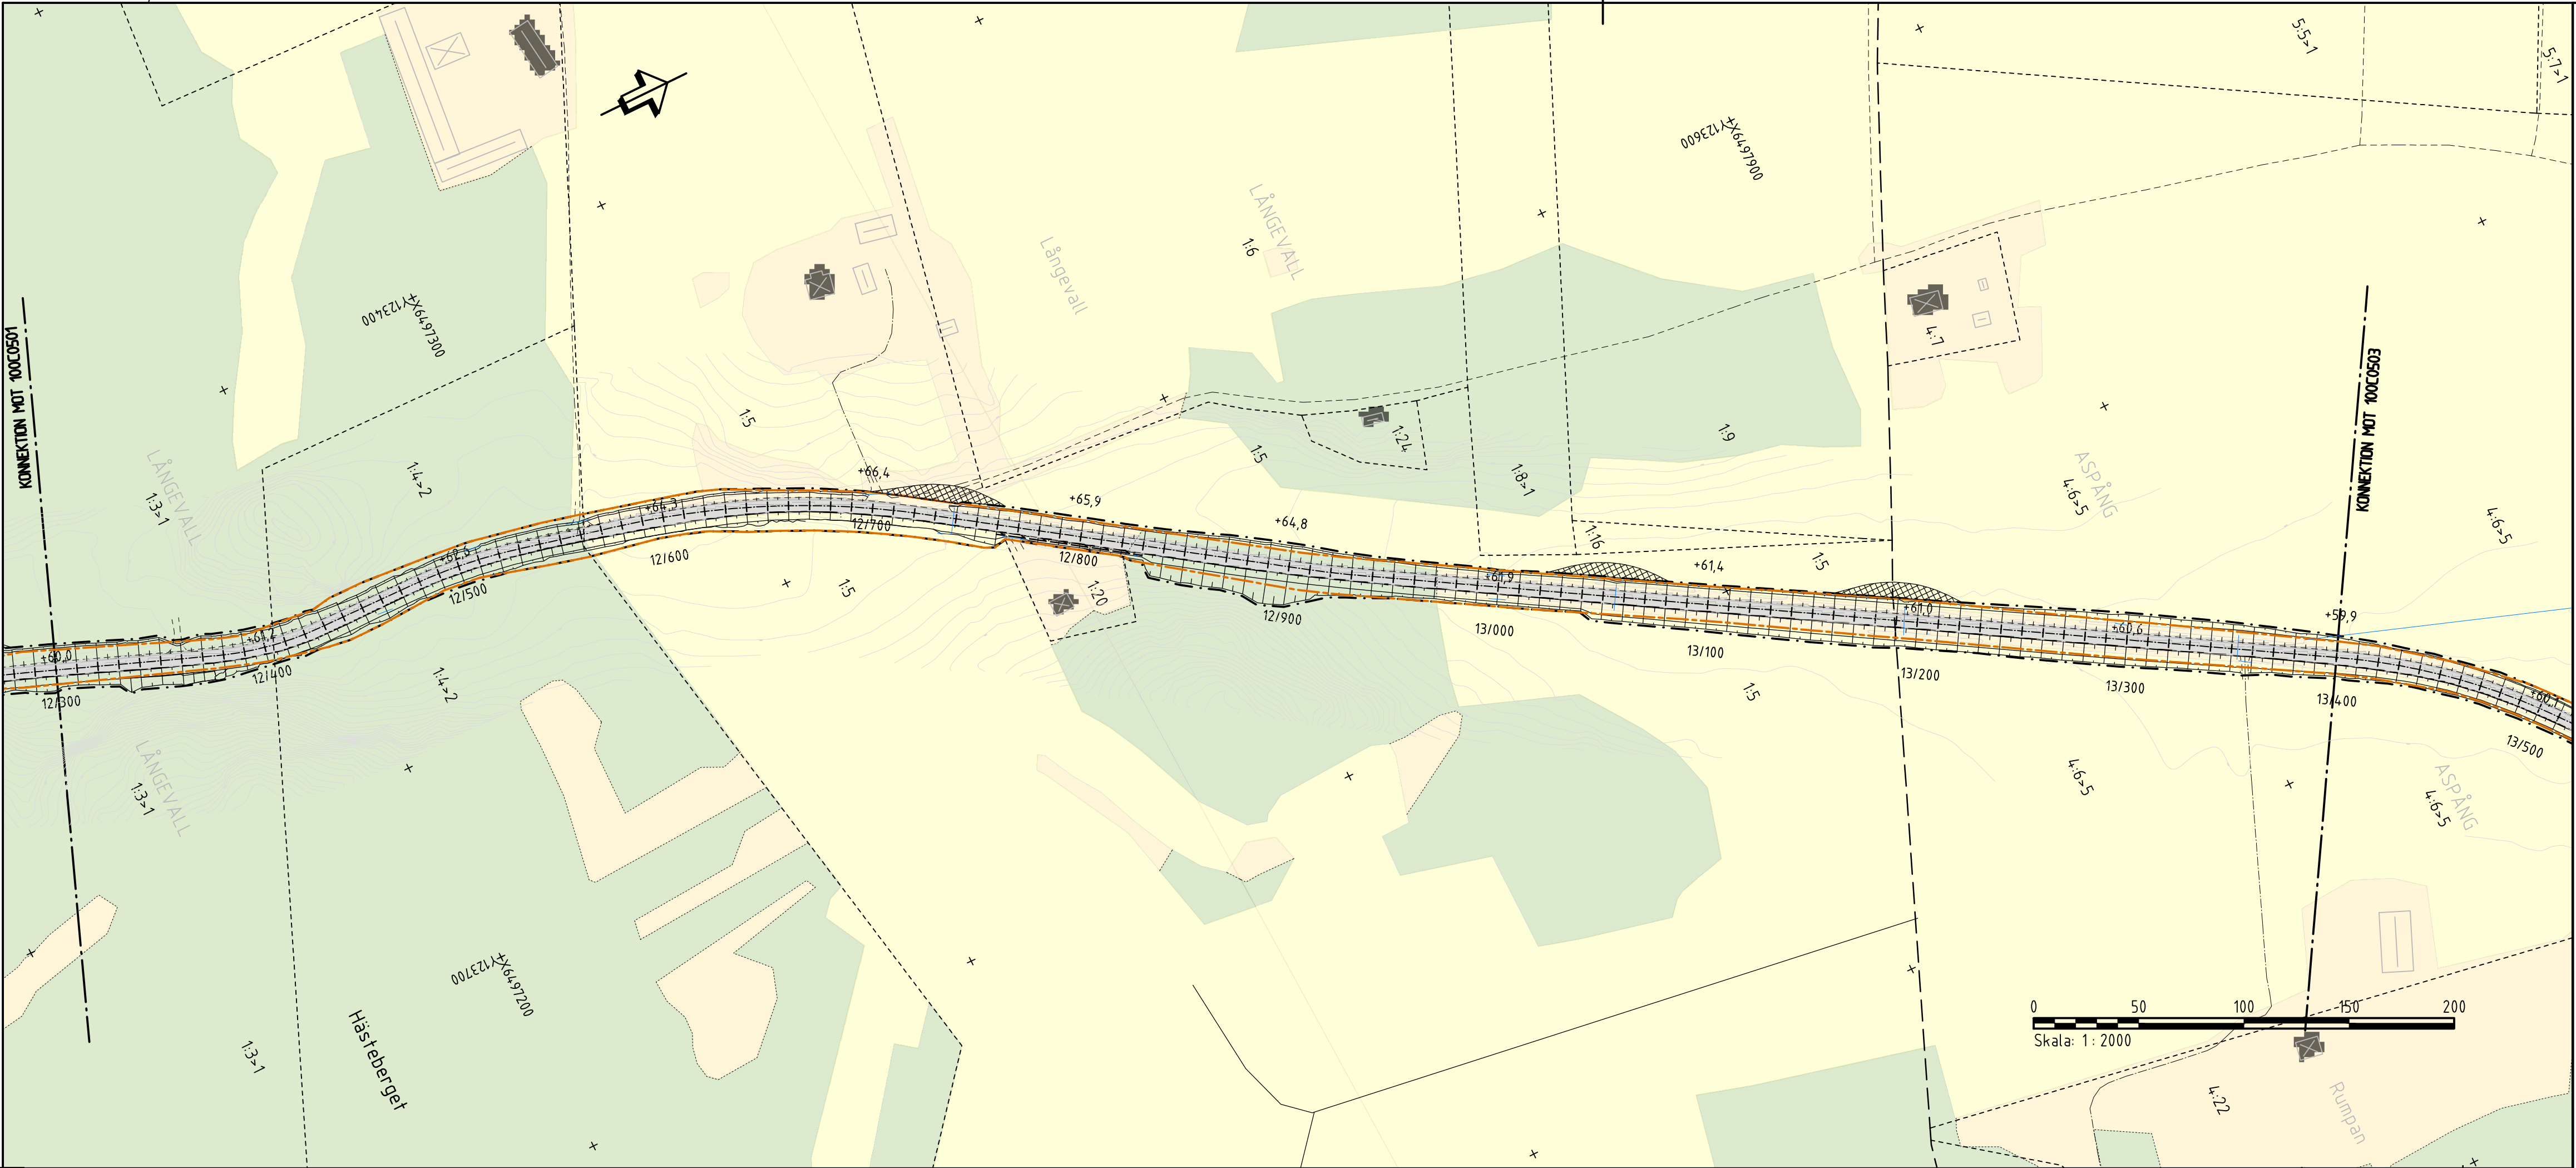

KOORDINATSYSTEM
SYSTEM I PLAN: SWEREF 99 12 00
SYSTEM I HÖJD: RH 2000


KARTDEKLARATION
FASTIGHETSKARTAN ERHÅLLEN 2019-05-20. UPPDATERAD 1 JANUARI 2021 AV AFRY.
PROJEKTERINGSKARTAN ERHÅLLEN 2019-05-20. JUSTERAD EFTER MÄTNINGAR AV AFRY.
LEDNINGAR INHÄMTADE FRÅN LEDNINGSKOLLENS SE SAMTLIGA LEDNINGSLAGEN SKALL ANSES OSÄKRA.

TECKENFÖRKLARING PLAN


- BEFINTLIGT**
- TRAKTGRÄNS
 - GRÄNS FÖR DETALPLAN
 - FASTIGHETSGRÄNS
 - VÄGOMRÅDE
 - STRANDLINJE - UNGEFÄRLIGT LÄGE
 - TRUMMOR
 - BERÖRD FORNLÄMNING
- PROJEKTERAT**
- VÄGOMRÅDE
 - SIDOVAGRÄCKE
 - DRÄNERING
 - 0/100
 - NY BELÄGGNING, VÄGBANEKANTER OCH LÄNGDMÄTNING
 - TILLFÄLLIG VÄG VID OMLÄGGNING AV TRUMMOR

TECKENFÖRKLARING PROFIL


- BEFINTLIGT**
- STÖRRE ANSLUTNING
 - TRUMMA
 - ANTAGEN BERGKNIV
- PROJEKTERAT**
- NY TERRASSYTA

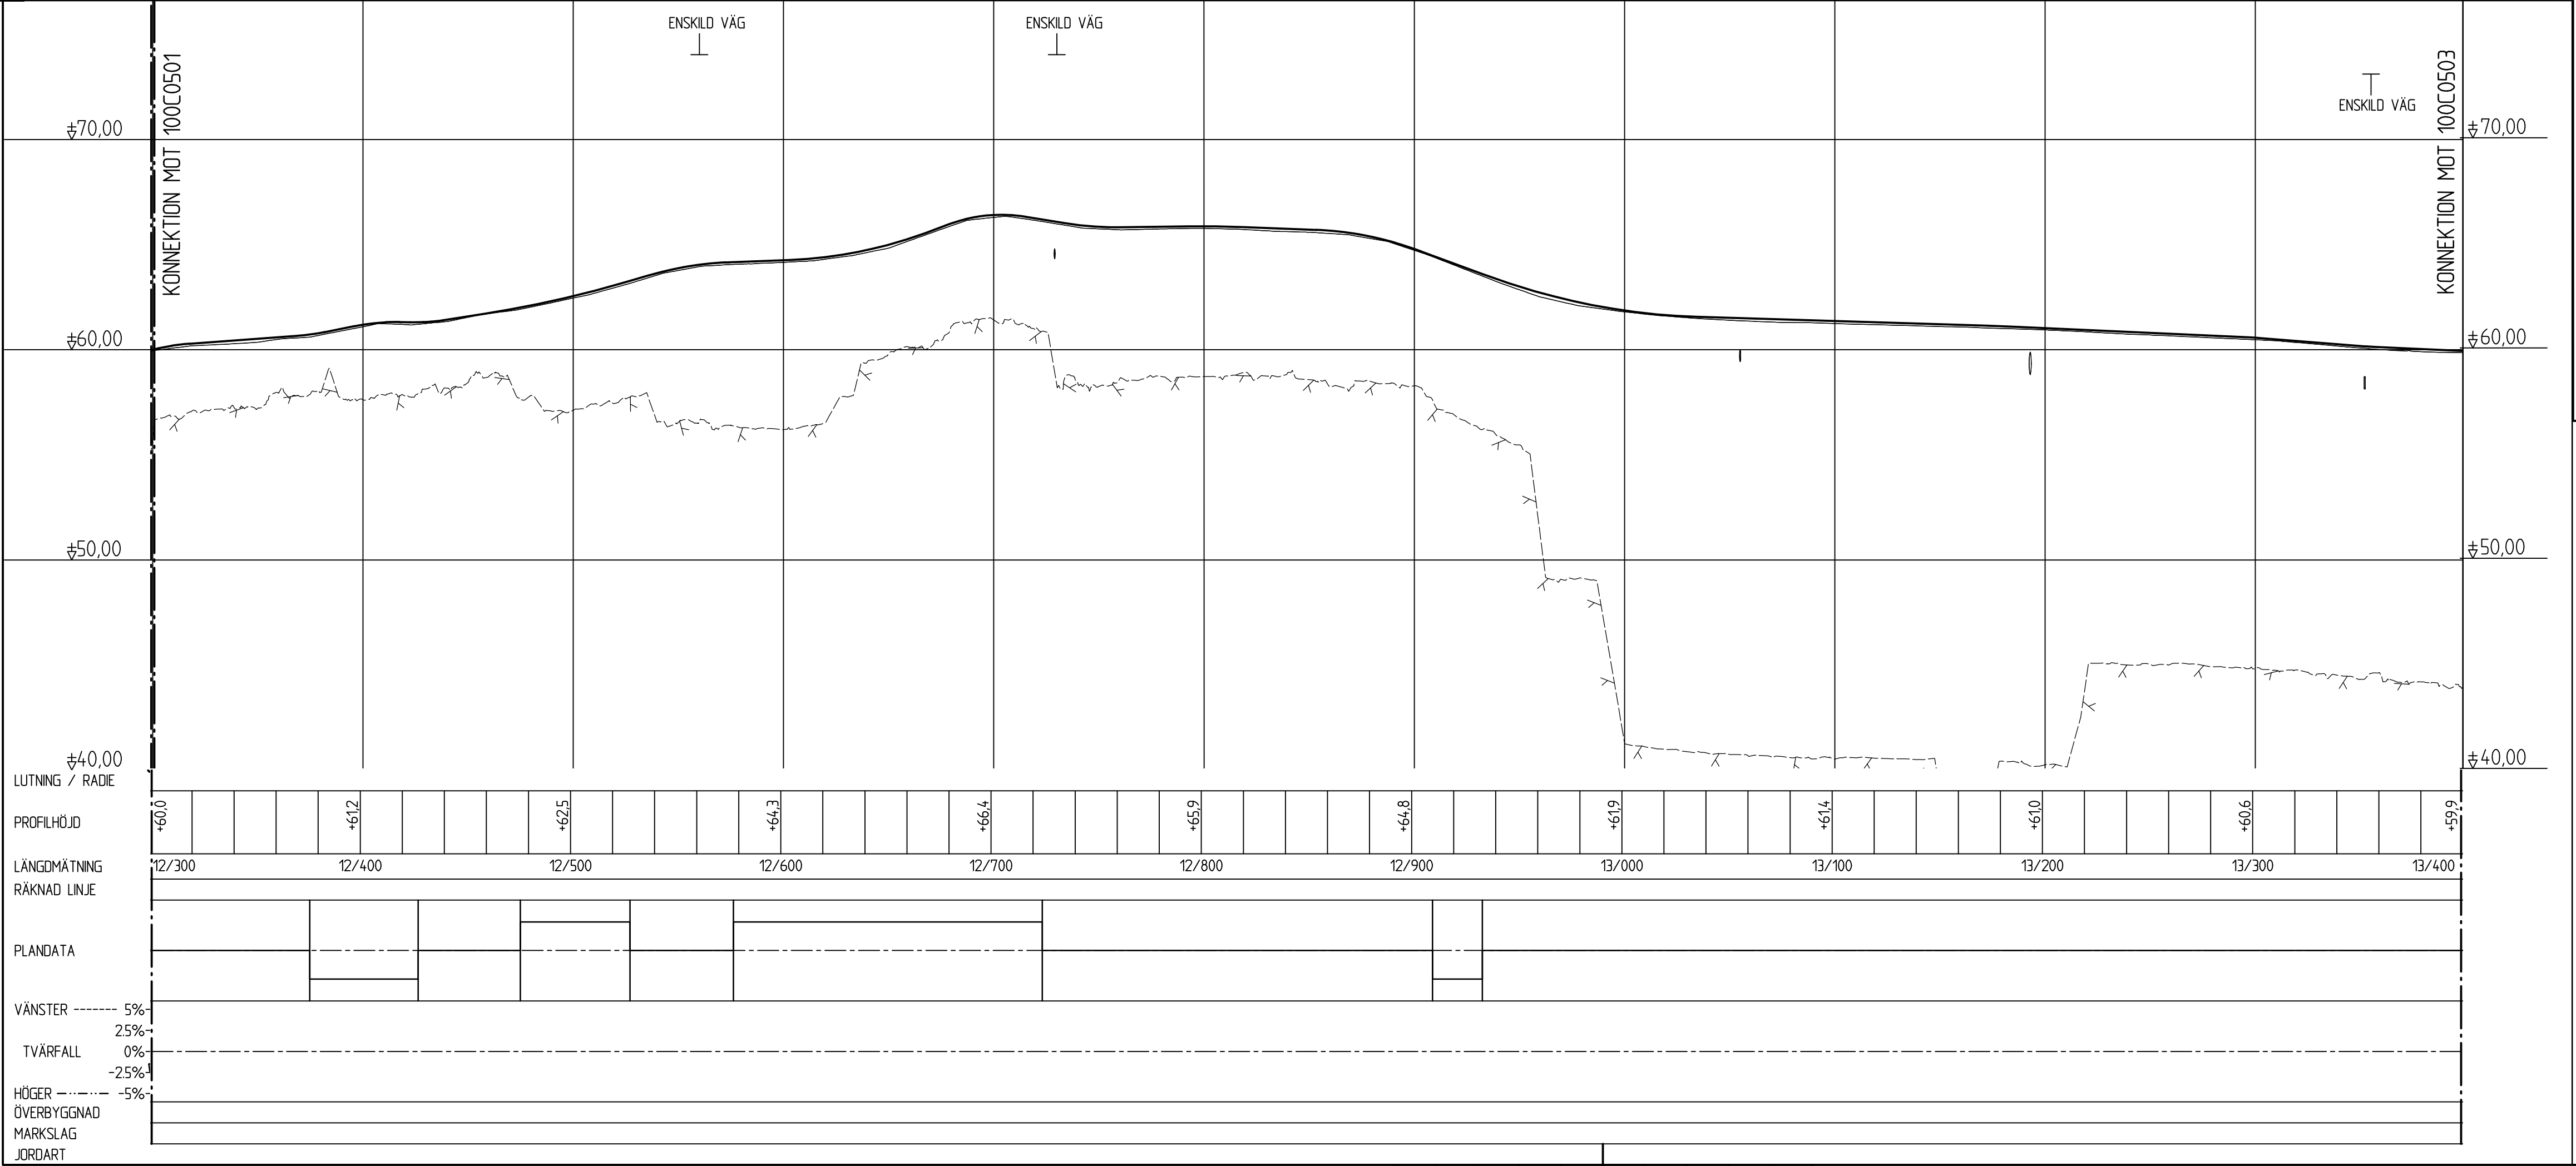

ORIENTERINGSFIGUR

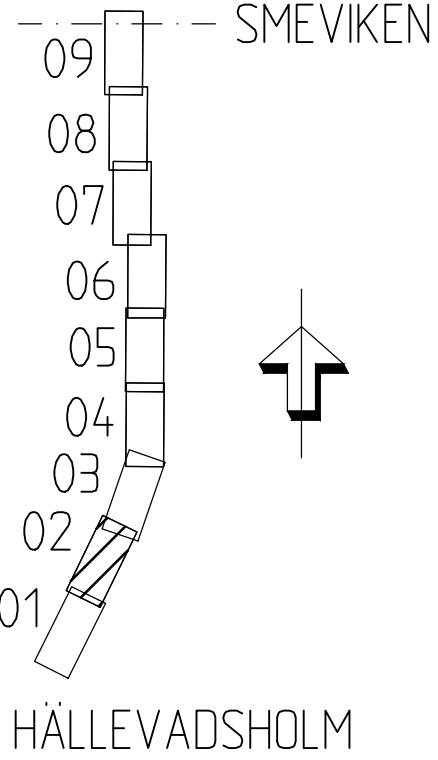

TYP AV PLAN		VÄGPLAN	
GRANSKNINGSSTATUS / SYFTE		-	
HANDLINGSTYP		-	
DATUM	2021-03-12	LEVERANS / ÄNDRINGS-PM	
OBJEKT	VÄG 165 HÄLLEVADSHOLM-TINGVALL		
DELOMRÅDE / BANDEL	HÄLLEVADSHOLM-SMEVIKEN		
ANLÄGGNINGSDR	GEMENSAMT		
OBJEKTNUMMER / KM	130676	KONSTRUKTIONNUMMER	
BESTÄLLARE	TRAFIKVERKET	LEVERANTÖR	AFRY
SKAPAD AV	K JOHANSSON	UPPDAGSNUMMER	743427
GODKÄND AV	E ECKERWALL	ÄNDRING	
RITNINGSTYP	ILLUSTRATIONSKARTA OCH PROFIL		
TEKNIKOMRÅDE / INNEHÅLL	C TEKNIKÖVERGRIPANDE		
BESKRIVNING	KM 12/300-13/400		
SKALA	H1:200	FORMAT	L1:2000A1
RITNINGSDATUM	1 00 C 05 02	FÖRVALTNINGSNUMMER	
BLAD	NÄSTA BLAD	BET	

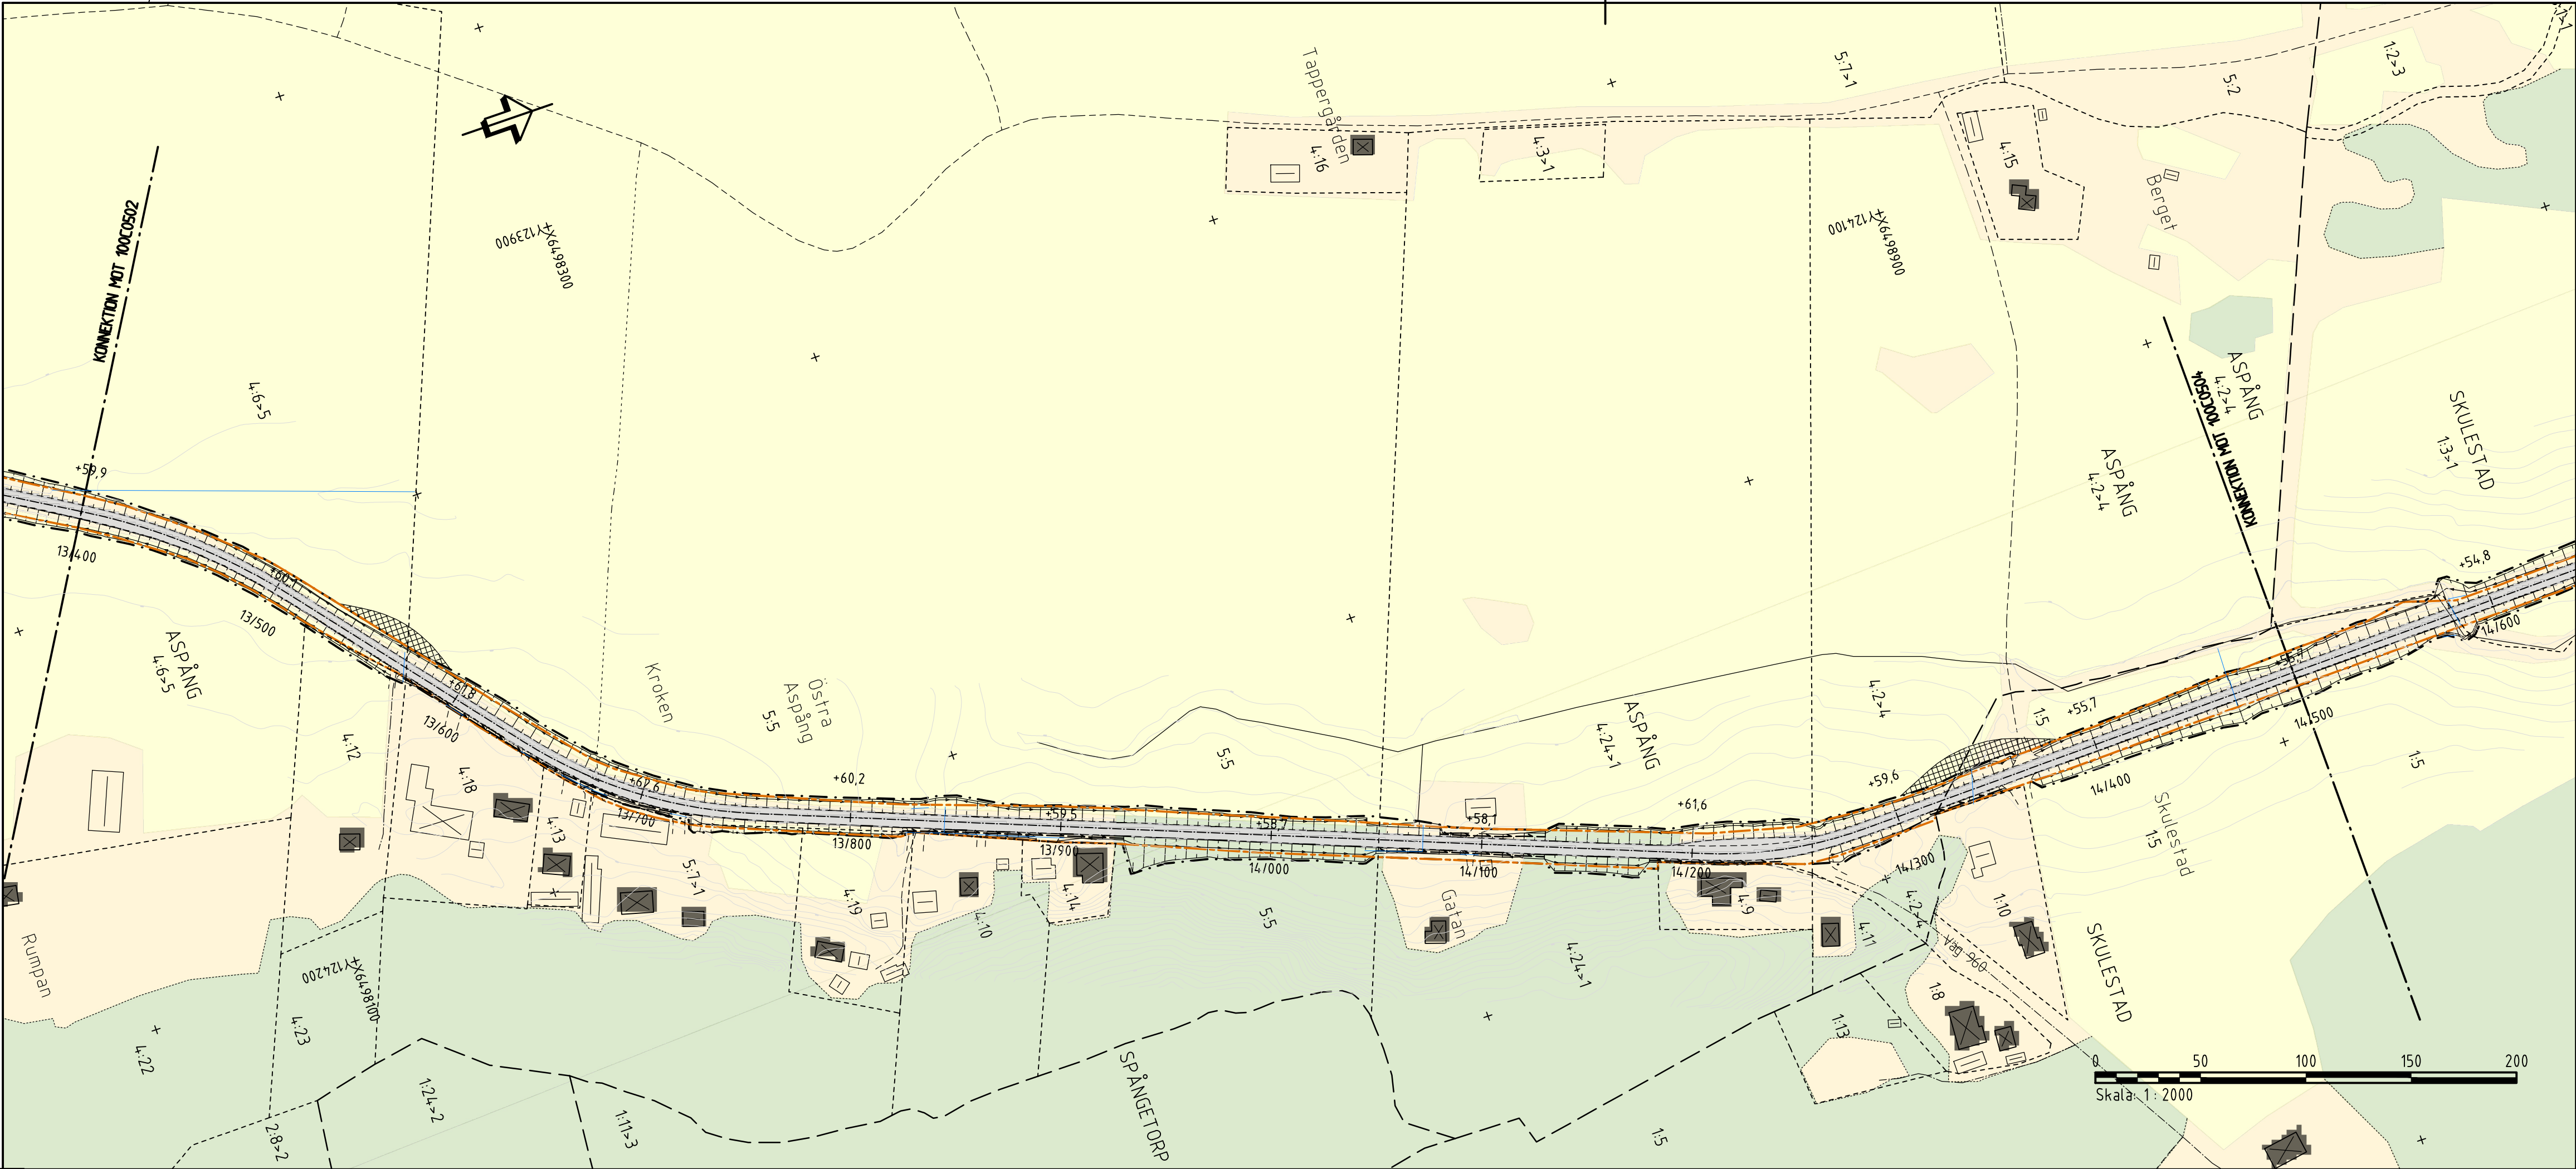

KOORDINATSYSTEM
SYSTEM I PLAN: SWEREF 99 12 00
SYSTEM I HÖJD: RH 2000


KARTDEKLARATION
FASTIGHETSKARTAN ERHÅLEN 2019-05-20, UPPDATERAD 1 JANUARI 2021 AV AFRY.
PROJEKTERINGSKARTAN ERHÅLEN 2019-05-20, JUSTERAD EFTER INMÄTNINGAR AV AFRY.
LEDNINGAR INHÄMTADE FRÅN LEDNINGSKOLLENSSE. SAMTLIGA LEDNINGSLÄGEN SKALL ANSES OSÄKRA.

TECKENFÖRKLARING PLAN


- BEFINTLIGT
- TRAKTGRÄNS
 - GRÄNS FÖR DETALJPLAN
 - FASTIGHETSGRÄNS
 - VÄGOMRÅDE
 - STRANDLINJE - UNGEFÄRLIGT LÄGE
 - TRUMMOR
- BERÖRD FORNLÄMNING
- PROJEKTERAT
- VÄGOMRÅDE
 - SIDOVÄGRÄCKE
 - DRÄNERING
 - NY BELÄGGNING, VÄGBANEFÄRTER OCH LÄNGDMÄTNING
 - TILLFÄLLIG VÄG VID OMLÄGGNING AV TRUMMOR

TECKENFÖRKLARING PROFIL


- BEFINTLIGT
- STÖRRE ANSLUTNING
 - TRUMMA
 - ANTAGEN BERGNIVÅ
- PROJEKTERAT
- NY TERRASSYTA

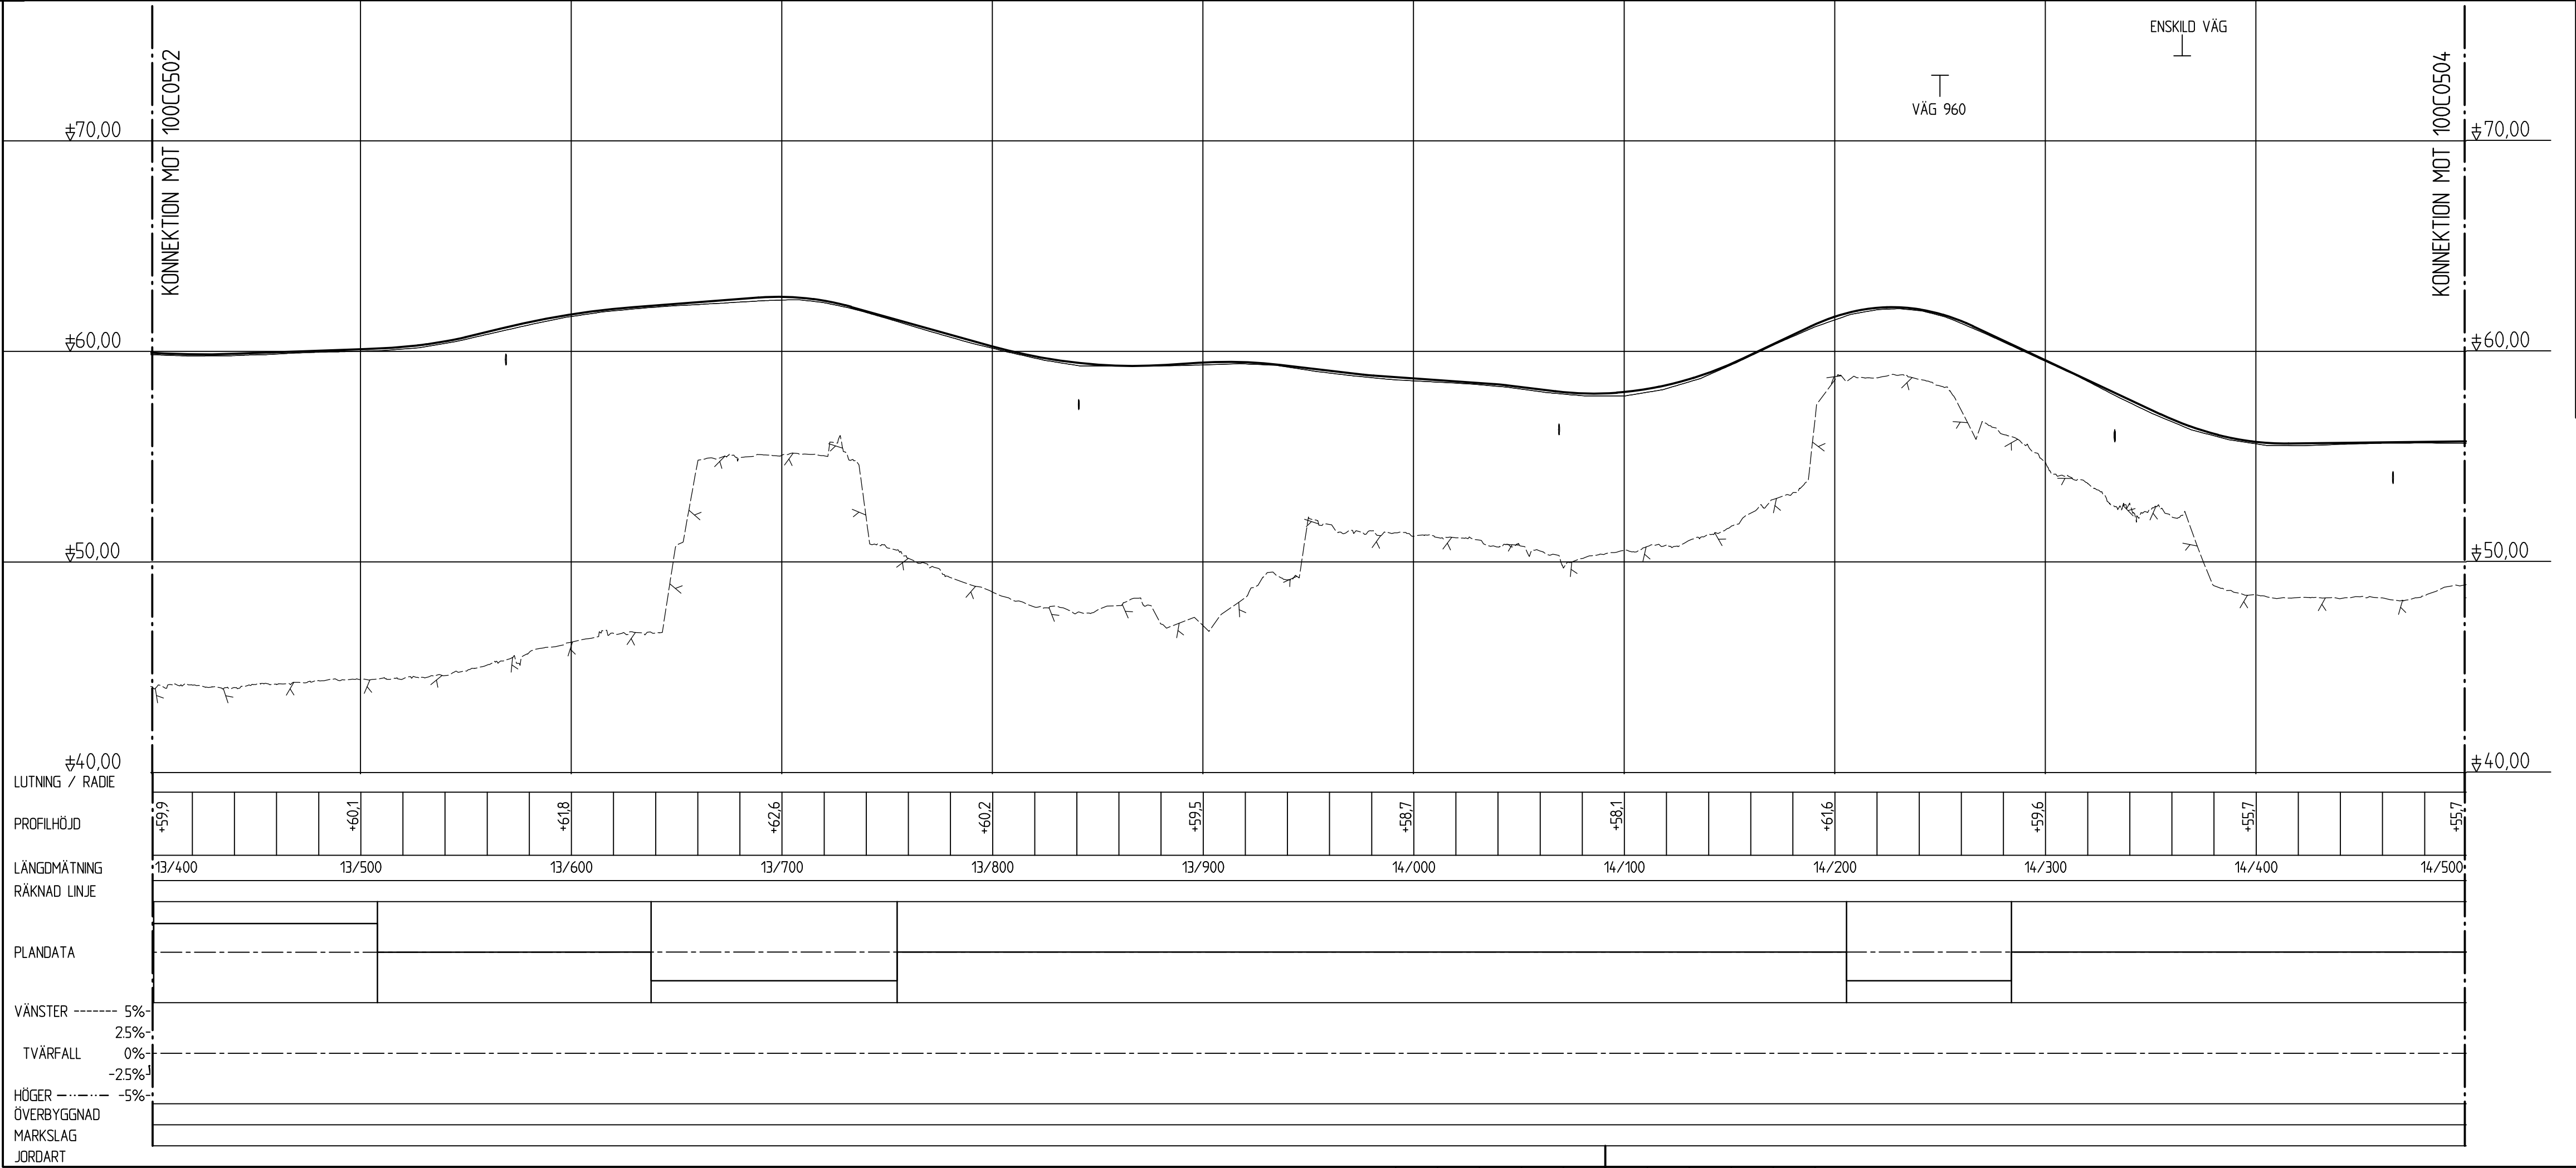

ORIENTERINGSFIGUR

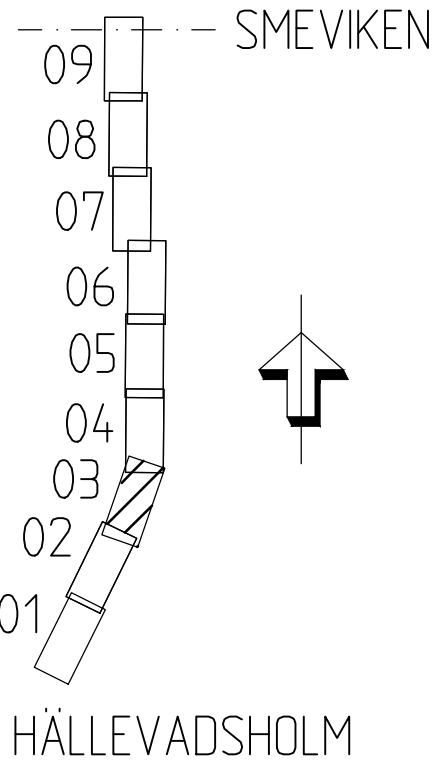

TYP AV PLAN		VÄGPLAN	
GRANSKNINGSSTATUS / SYFTE		-	
HANDLINGSTYP		-	
DATUM	2021-03-12	LEVERANS / ÄNDRINGS-PM	
OBJEKT	VÄG 165 HÄLLEVADSHOLM-TINGVALL		
DELOMRÅDE / BANDEL	HÄLLEVADSHOLM-SMEVIKEN		
ANLÄGGNINGSDR	GEMENSAMT		
OBJEKTNUMMER / KM	130676	KONSTRUKTIONNUMMER	
BESTÄLLARE	TRAFIKVERKET	LEVERANTÖR	AFRY
SKAPAD AV	K JOHANSSON	UPPDRAGSGRUPP	743427
GODKÄND AV	E ECKERWALL	ÄNDRING	
RITNINGSTYP	ILLUSTRATIONSKARTA OCH PROFIL		
TEKNIKOMRÅDE / INNEHÅLL	C TEKNIKÖVERGRIPANDE		
BESKRIVNING	KM 13/400-14/500		
SKALA	H1:2000 L1:2000	FORMAT	A1
RITNINGSDATUM	1 00 C 05 03	FÖRVALTNINGSNUMMER	
BLAD	NÄSTA BLAD	BET	

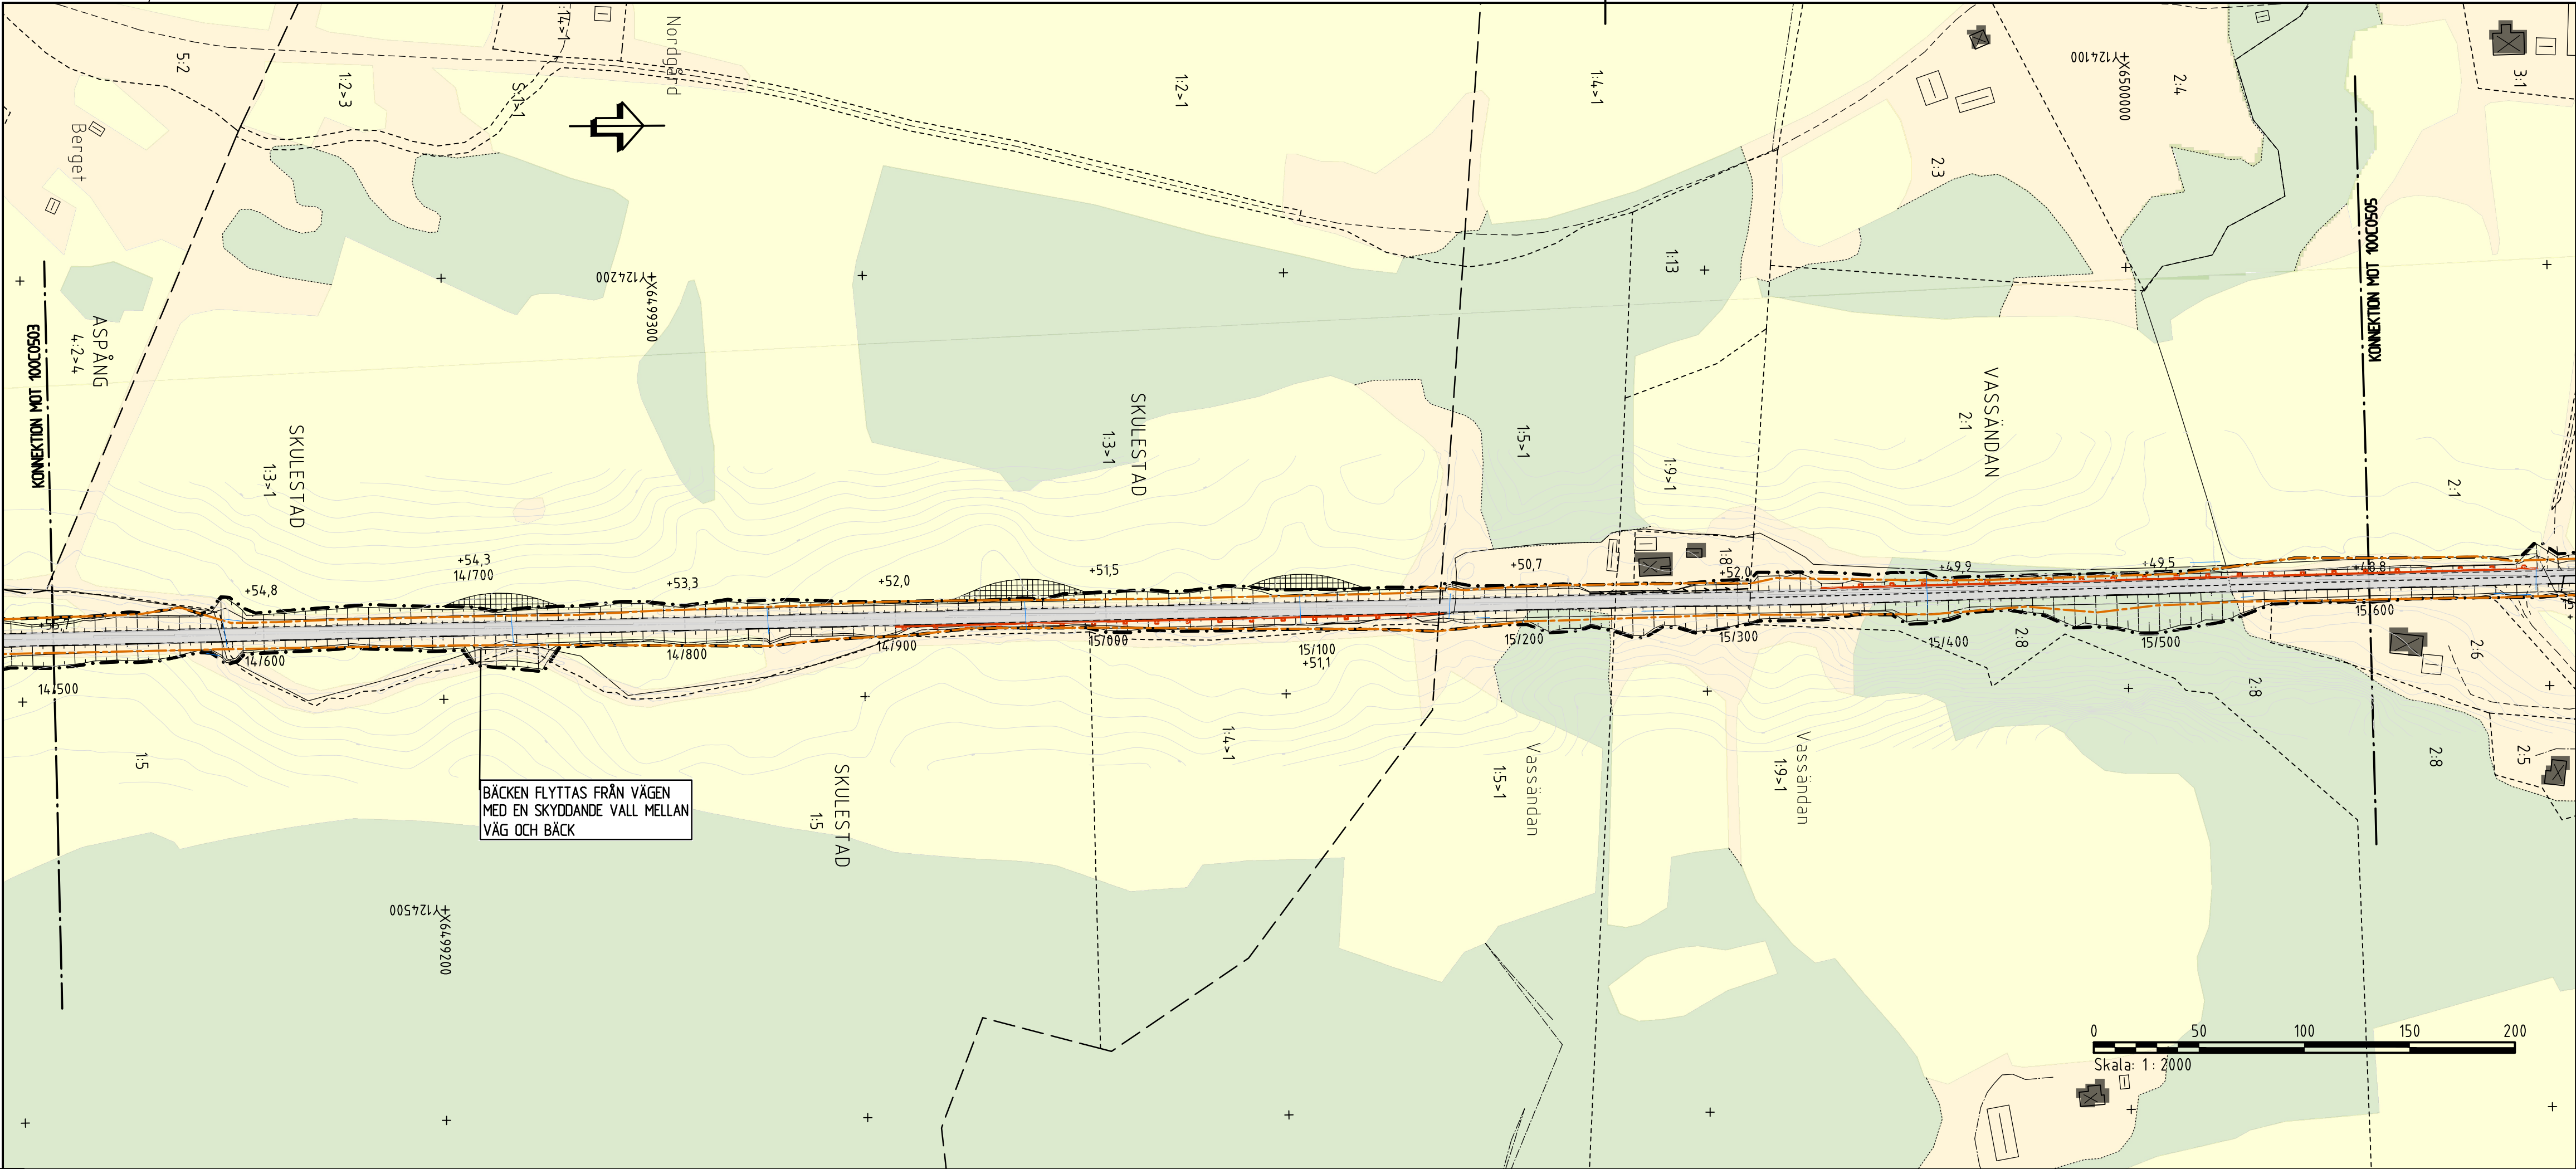

KOORDINATSYSTEM
SYSTEM I PLAN: SWEREF 99 12 00
SYSTEM I HÖJD: RH 2000


KARTDEKLARATION
FASTIGHETSKARTAN ERHÅLLEN 2019-05-20, UPPDATERAD 1 JANUARI 2021 AV AFRY.
PROJEKTERINGSKARTA ERHÅLLEN 2019-05-20, JUSTERAD EFTER MÄTNINGAR AV AFRY.
LEIDNINGAR INHÄMTADE FRÅN LEIDNINGSKOLLENSSE. SAMTLIGA LEIDNINGSLÄGEN SKALL ANSES OSÄKRA.

TECKENFÖRKLARING PLAN


- BEFINTLIGT**
- TRAKTGRÄNS
 - GRÄNS FÖR DETALJPLAN
 - FASTIGHETSGRÄNS
 - VÄGOMRÅDE
 - STRANDLINJE - UNGEFÄRLIGT LÄGE
 - TRUMMOR
 - BERÖRD FÖRNLÄMNING
- PROJEKTERAT**
- VÄGOMRÅDE
 - SIDOVÄGRÄCKE
 - DRÄNERING
 - NY BELÄGGNING, VÄGBANEKANTER OCH LÄNGDMÄTNING
 - TILLFALLIG VÄG VID OMLÄGGNING AV TRUMMOR

TECKENFÖRKLARING PROFIL


- BEFINTLIGT**
- STÖRRE ANSLUTNING
 - TRUMMA
 - ANTAGEN BERGSNIVÅ
- PROJEKTERAT**
- NY TERRASSYTA

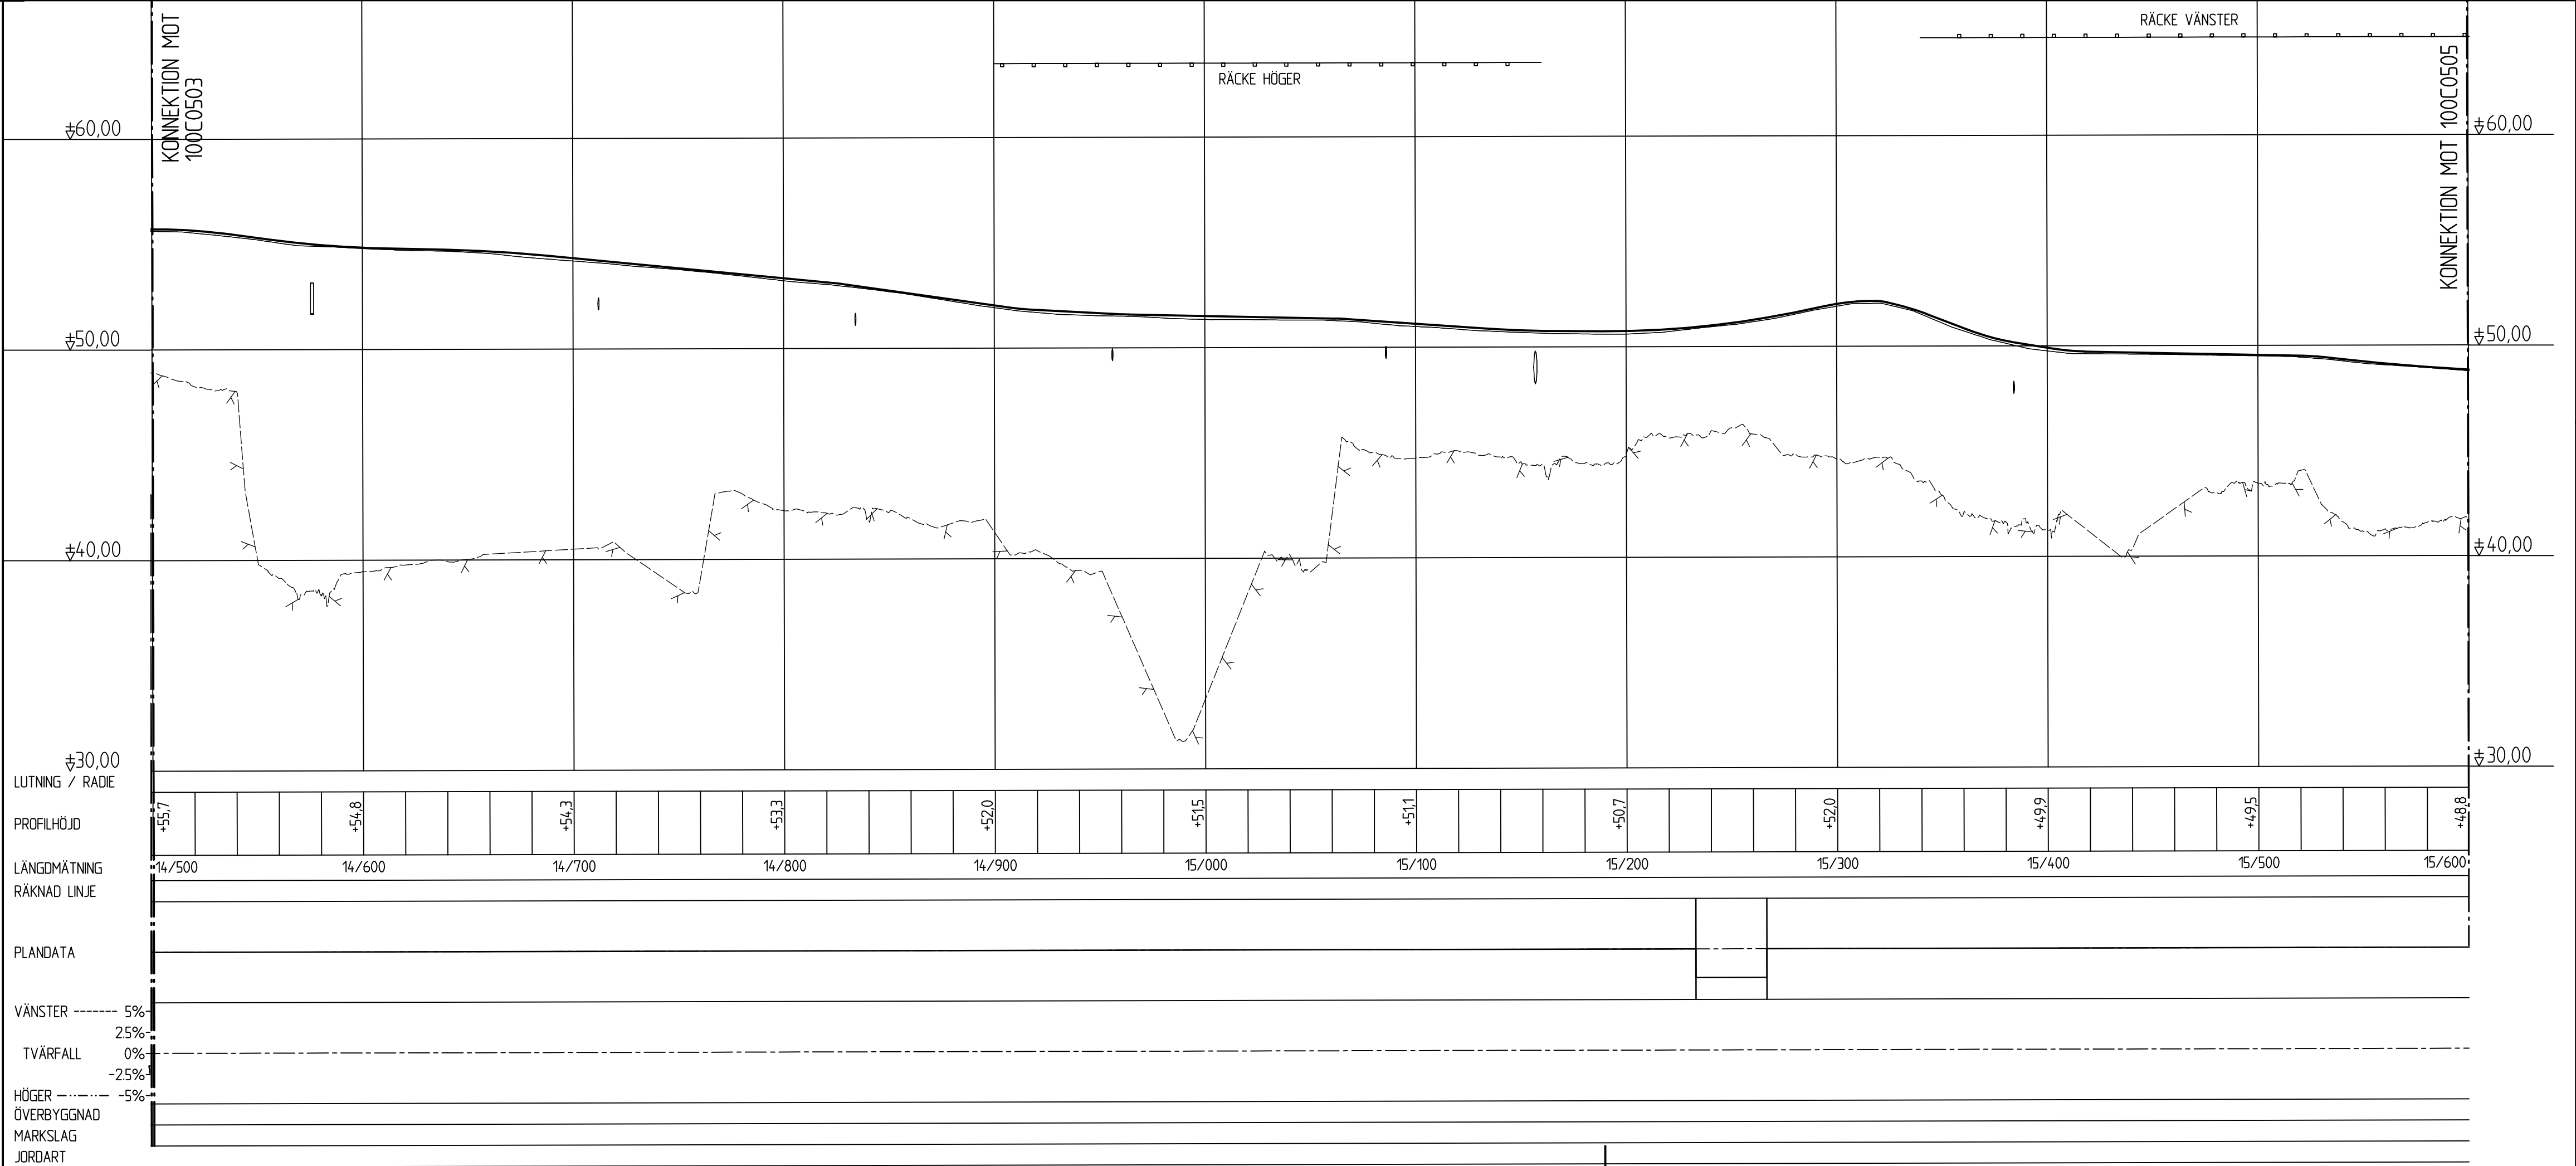

ORIENTERINGSFIGUR

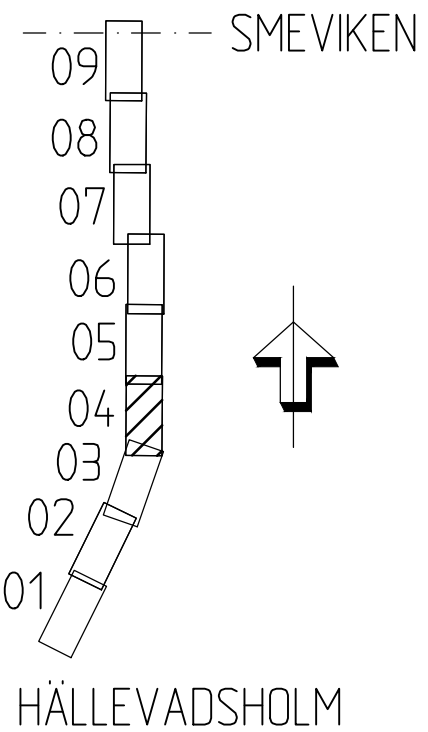

TYP AV PLAN		VÄGPLAN	
GRANSKNINGSSTATUS / SYFTE		-	
HANDLINGSTYP		-	
DATUM	2021-03-12	LEVERANS / ÄNDRINGS-PM	
OBJEKT	VÄG 165 HÄLLEVADSHOLM-TINGVALL		
DELOMRÅDE / BANDEL	HÄLLEVADSHOLM-SMEVIKEN		
ANLÄGGNINGSGEDEL	GEMENSAMT		
OBJEKTNUMMER / KM	130676	KONSTRUKTIONNUMMER	
BESTÄLLARE	TRAFIKVERKET	LEVERANTÖR	AFRY
SKAPAD AV	K JOHANSSON	UPPDRAGSGNUMMER	743427
GODKÄND AV	E ECKERWALL	ÄNDRING	
RITNINGSTYP	ILLUSTRATIONSKARTA OCH PROFIL		
TEKNIKOMRÅDE / INNEHÅLL	C TEKNIKÖVERGRIPANDE		
BESKRIVNING	KM 14/500-15/600		
SKALA	H1:200 L1:2000	FORMAT	A1
RITNINGSGRUPP	1 00 C 05 04	FÖRVALTNINGSNUMMER	
BLAD	NÄSTA BLAD	BET	

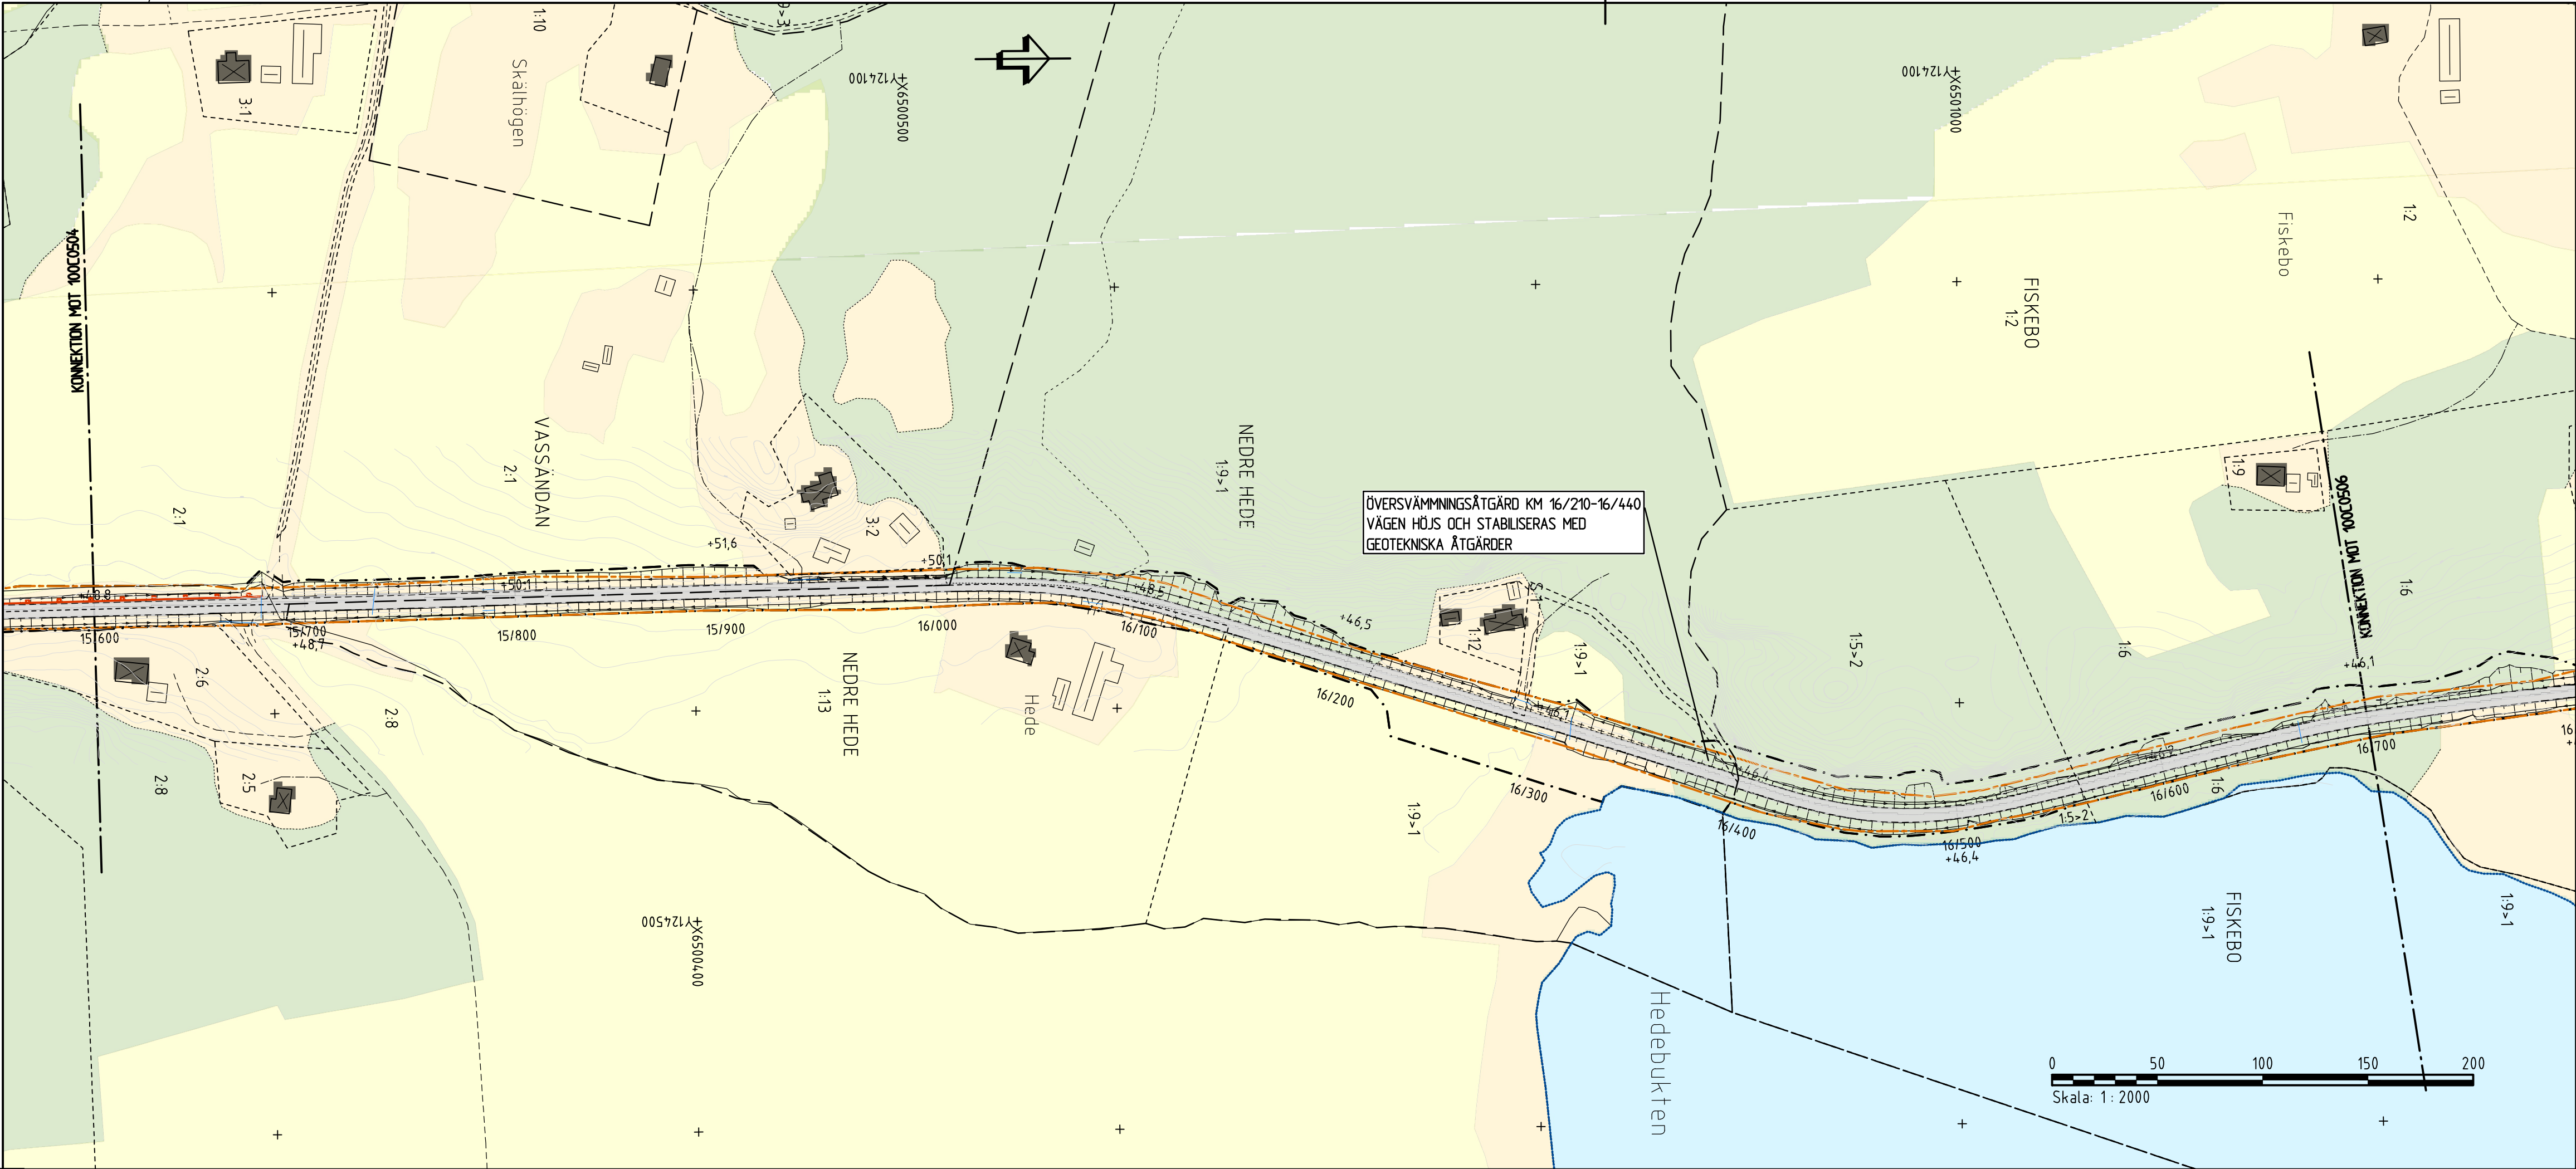

KOORDINATSYSTEM
SYSTEM I PLAN: SWEREF 99 12 00
SYSTEM I HÖJD: RH 2000

KARTEKLARATION
FASTIGHETSKARTAN ERHÅLLEN 2019-05-20. UPPDATERAD 1 JANUARI 2021 AV AFRY.
PROJEKTERINGSKARTAN ERHÅLLEN 2019-05-20. JUSTERAD EFTER MÄTNINGAR AV AFRY.
LEDDNINGAR INHÄMTADE FRÅN LEDDNINGSKOLLENSA. SAMTLIGA LEDDNINGSLÄGEN SKALL ANSES OSÄKRA.


TECKENFÖRKLARING PLAN

- BEFINTLIGT
- TRAKTGRÄNS
 - GRÄNS FÖR DETALJPLAN
 - FASTIGHETSGRÄNS
 - VÄGOMRÅDE
 - STRANDLINJE - UNGEFÄRLIGT LÄGE
 - TRUMMOR
 - BERÖRD FORNLÄMNING
- PROJEKTERAT
- VÄGOMRÅDE
 - SIDOVÄGRÄCKE
 - DRÄNERING
 - NY BELÄGGNING, VÄGBANEKANTER OCH LÄNGDMÄTNING
 - TILLFÄLLIG VÄG VID OMLÄGGNING AV TRUMMOR


TECKENFÖRKLARING PROFIL

- BEFINTLIGT
- STÖRRE ANSLUTNING
 - TRUMMA
 - ANTAGEN BERGNIVÅ
- PROJEKTERAT
- NY TERRASSSYTA

ORIENTERINGSFIGUR

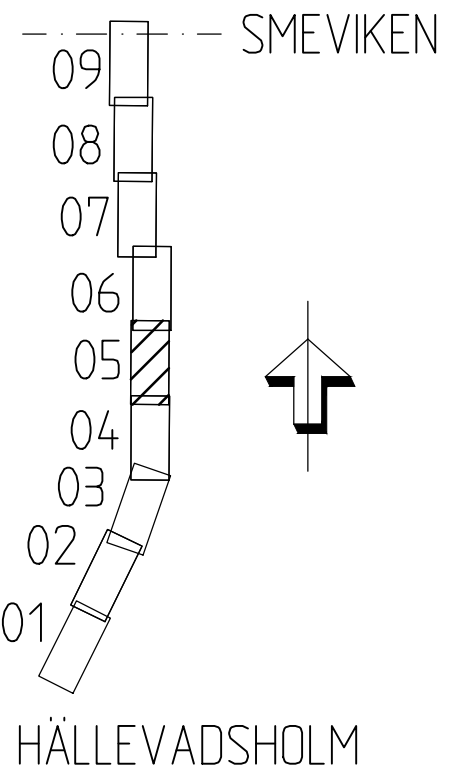

TYP AV PLAN		VÄGPLAN	
GRANSKNINGSSTATUS / SYFTE		-	
HANDLINGSTYP		-	
DATUM	2021-03-12	LEVERANS / ÄNDRINGS-PM	
OBJEKT	VÄG 165 HÄLLEVADSHOLM-TINGVALL		
DELOMRÅDE / BANDEL	HÄLLEVADSHOLM-SMEVIKEN		
ANLÄGGNINGSGEDEL	GEMENSAMT		
OBJEKTNUMMER / KM	130676	KONSTRUKTIONNUMMER	
BESTÄLLARE	TRAFIKVERKET	LEVERANTÖR	AFRY
SKAPAD AV	K JOHANSSON	UPPDRAGSGNUMMER	743427
GODKÄND AV	E ECKERWALL	ÄNDRING	
RITNINGSTYP	ILLUSTRATIONSKARTA OCH PROFIL		
TEKNIKOMRÅDE / INNEHÅLL	C TEKNIKÖVERGRIPANDE		
BESKRIVNING	KM 15/600-16/700		
SKALA	H1:200 L1:2000	FORMAT	A1
RITNINGSGRUPP	1 00 C 05 05	FÖRVALTNINGSNUMMER	
BLAD		NÄSTA BLAD	BET

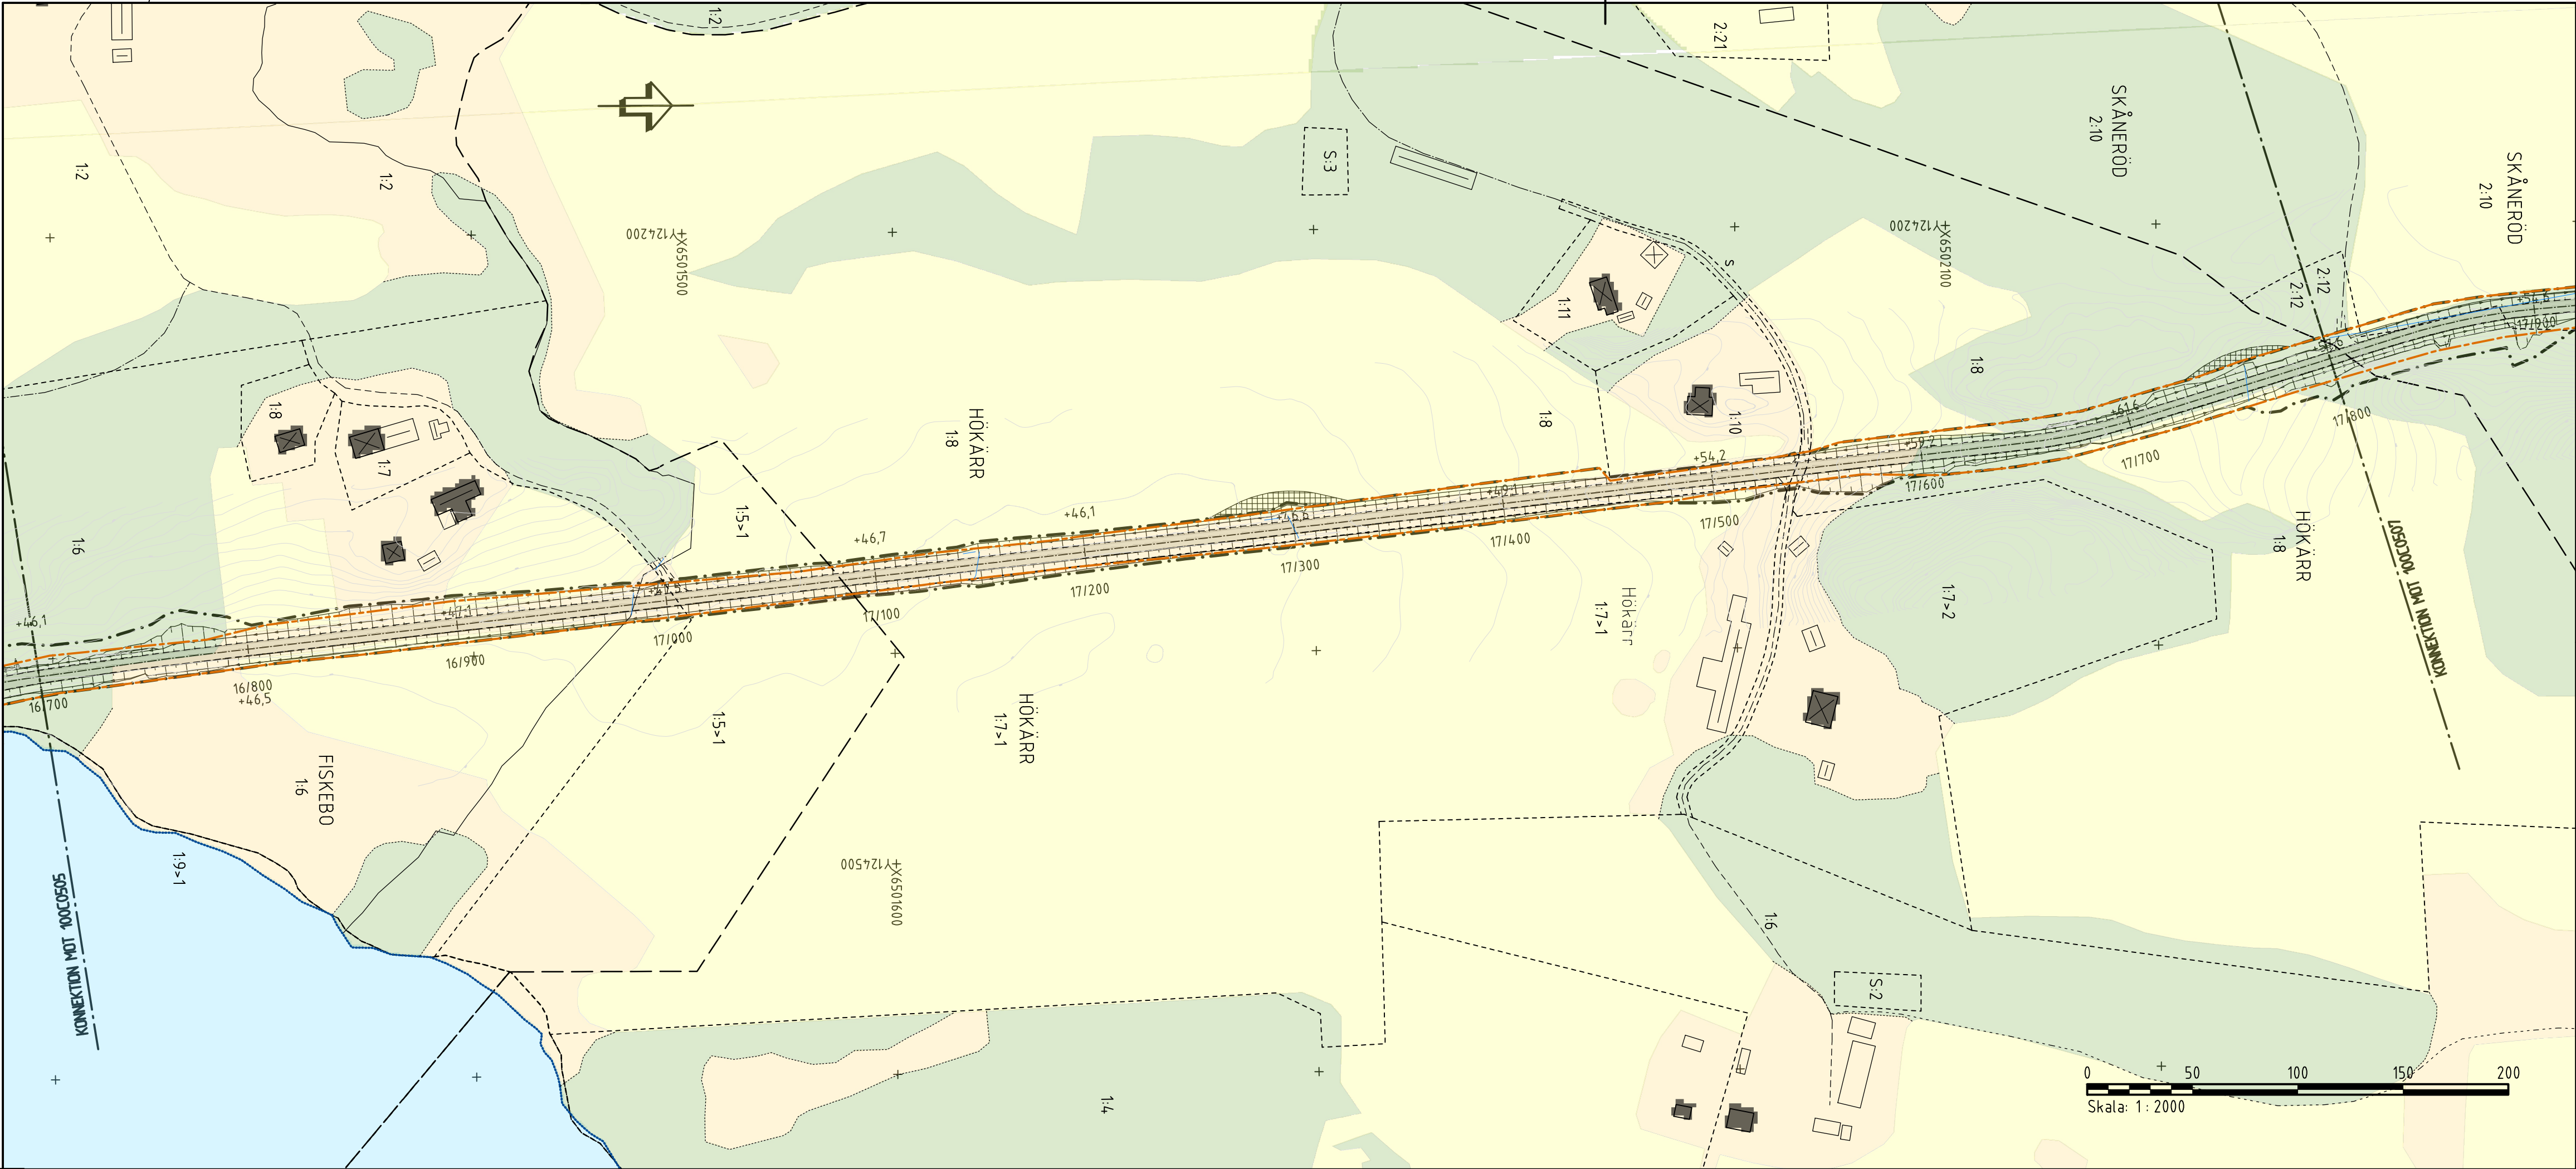


KOORDINATSYSTEM
SYSTEM 1 PLAN: SWEREF 99 12 00
SYSTEM 1 HÖJD: RH 2000

KARTEKLARATION
FASTIGHETSKARTAN ERHÅLLEN 2019-05-20, UPPDATERAD 1 JANUARI 2021 AV AFRY.
PROJEKTERINGSKARTAN ERHÅLLEN 2019-05-20, JUSTERAD EFTER INMÄTNINGAR AV AFRY.
LEDNINGAR INHÄMTADE FRÅN LEDNINGSKULLENSE. SAMTLIGA LEDNINGSLAGEN SKALL ANSES OSÄKRA.

TECKENFÖRKLARING PLAN


- BEFINTLIGT
- TRAKTGRÄNS
 - GRÄNS FÖR DETALJPLAN
 - FASTIGHETSGRÄNS
 - VÄGOMRÅDE
 - STRANDLINJE - UNGEFÄRLIGT LÄGE
 - TRUMMOR
- BERÖRD FORNLÄMNING
- PROJEKTERAT
- VÄGOMRÅDE
 - SIDOVÄGRÄCKE
 - DRÄNERING
 - NY BELÄGGNING, VÄGBANEKANTER OCH LÄNGDMÄTNING
 - TILLFÄLLIG VÄG VID OMLÄGGNING AV TRUMMOR

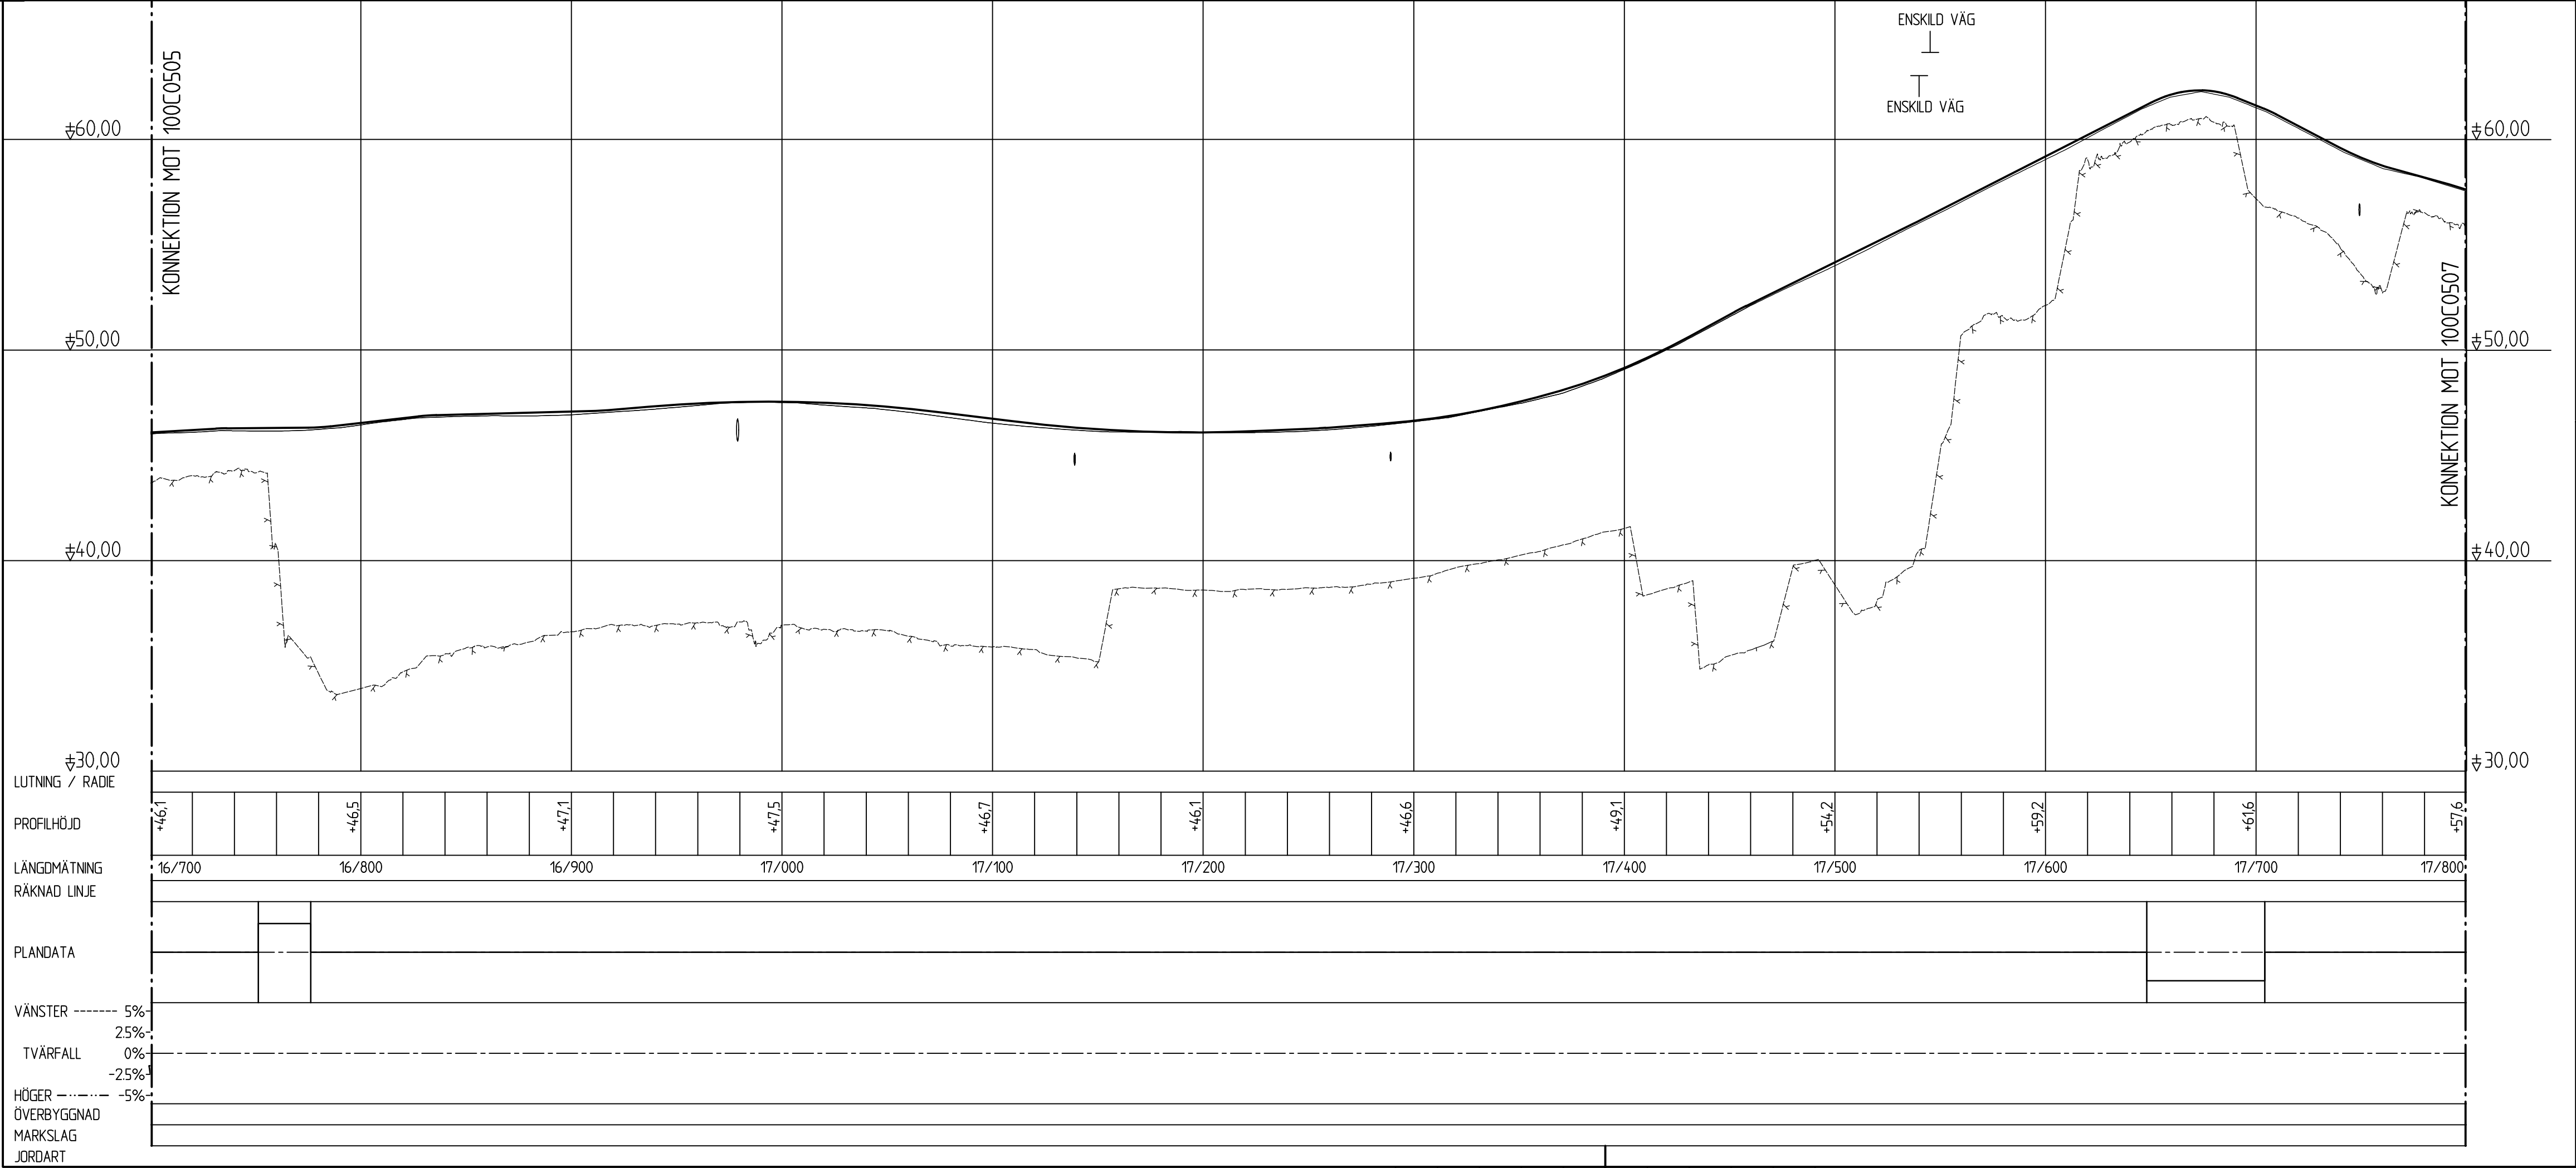

TECKENFÖRKLARING PROFIL

- BEFINTLIGT
- STÖRRE ANSLUTNING
 - TRUMMA
 - ANTAGEN BERGKNIVÅ
- PROJEKTERAT
- NY TERRASSYTA

ORIENTERINGSFIGUR

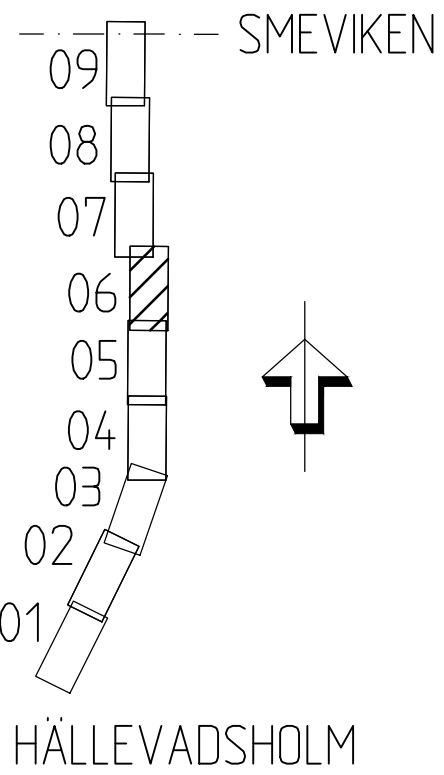


TYP AV PLAN		VÄGPLAN	
GRANSKNINGSSTATUS / SYFTE		-	
HANDLINGSTYP		-	
DATUM	2021-03-12	LEVERANS / ÄNDRINGS-PM	
OBJEKT	VÄG 165 HÄLLEVADSHOLM-TINGVALL		
DELOMRÅDE / BANDEL	HÄLLEVADSHOLM-SMEVIKEN		
ANLÄGGNINGSGRÄNS	GEMENSAMT		
OBJEKTNUMMER / KM	130676	KONSTRUKTIONNUMMER	
BESTÄLLARE	TRAFIKVERKET	LEVERANTÖR	AFRY
SKAPAD AV	K JOHANSSON	UPPDRAGNUMMER	743427
GODKÄND AV	E ECKERWALL	ÄNDRING	
RITNINGSTYP	ILLUSTRATIONSKARTA OCH PROFIL		
TEKNIKOMRÅDE / INNEHÅLL	C TEKNIKÖVERGRIPANDE		
BESKRIVNING	KM 16/700-17/800		
SKALA	H1:200 L1:2000	FORMAT	A1
RITNINGSDATUM	1 00 C 05 06	FÖRVALTNINGSNUMMER	
BLAD	NÄSTA BLAD	BET	



KOORDINATSYSTEM
 SYSTEM 1 PLAN: SWEREF 99 12 00
 SYSTEM 1 HÖJD: RH 2000
 KARTDEKLARATION
 FASTIGHETSKARTAN ERHÅLLEN 2019-05-20. UPPDATERAD 1 JANUARI 2021 AV AFRY.
 PROJEKTERINGSKARTAN ERHÅLLEN 2019-05-20. JUSTERAD EFTER MÄTNINGAR AV AFRY.
 LEDNINGAR INHÄMTADE FRÅN LEDNINGSKOLLENSAMTLIGA LEDNINGSLAGEN SKALL ANSES OSÄKRA.


TECKENFÖRKLARING PLAN

- BEFINTLIGT
- Traktgräns
 - Gräns för detaljplan
 - Fastighetsgräns
 - Vägområde
 - Strandlinje - ungefärligt läge
 - Trummor
 - Berörd fornlämnning
- PROJETERAT
- Vägområde
 - Sidovägräcke
 - Dränering
 - 0/100
 - NY BELÄGGNING, VÄGBANEKANTER OCH LÄNGDMÄTNING
 - TILLFÄLLIG VÄG VID OMLÄGGNING AV TRUMMOR

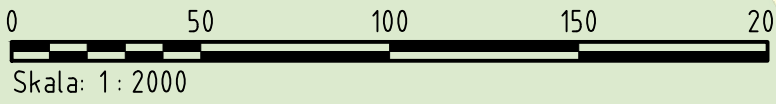


TECKENFÖRKLARING PROFIL


- BEFINTLIGT
- Större anslutning
 - Trumma
 - Antagen bergnivå
- PROJETERAT
- NY TERRASSSYTA

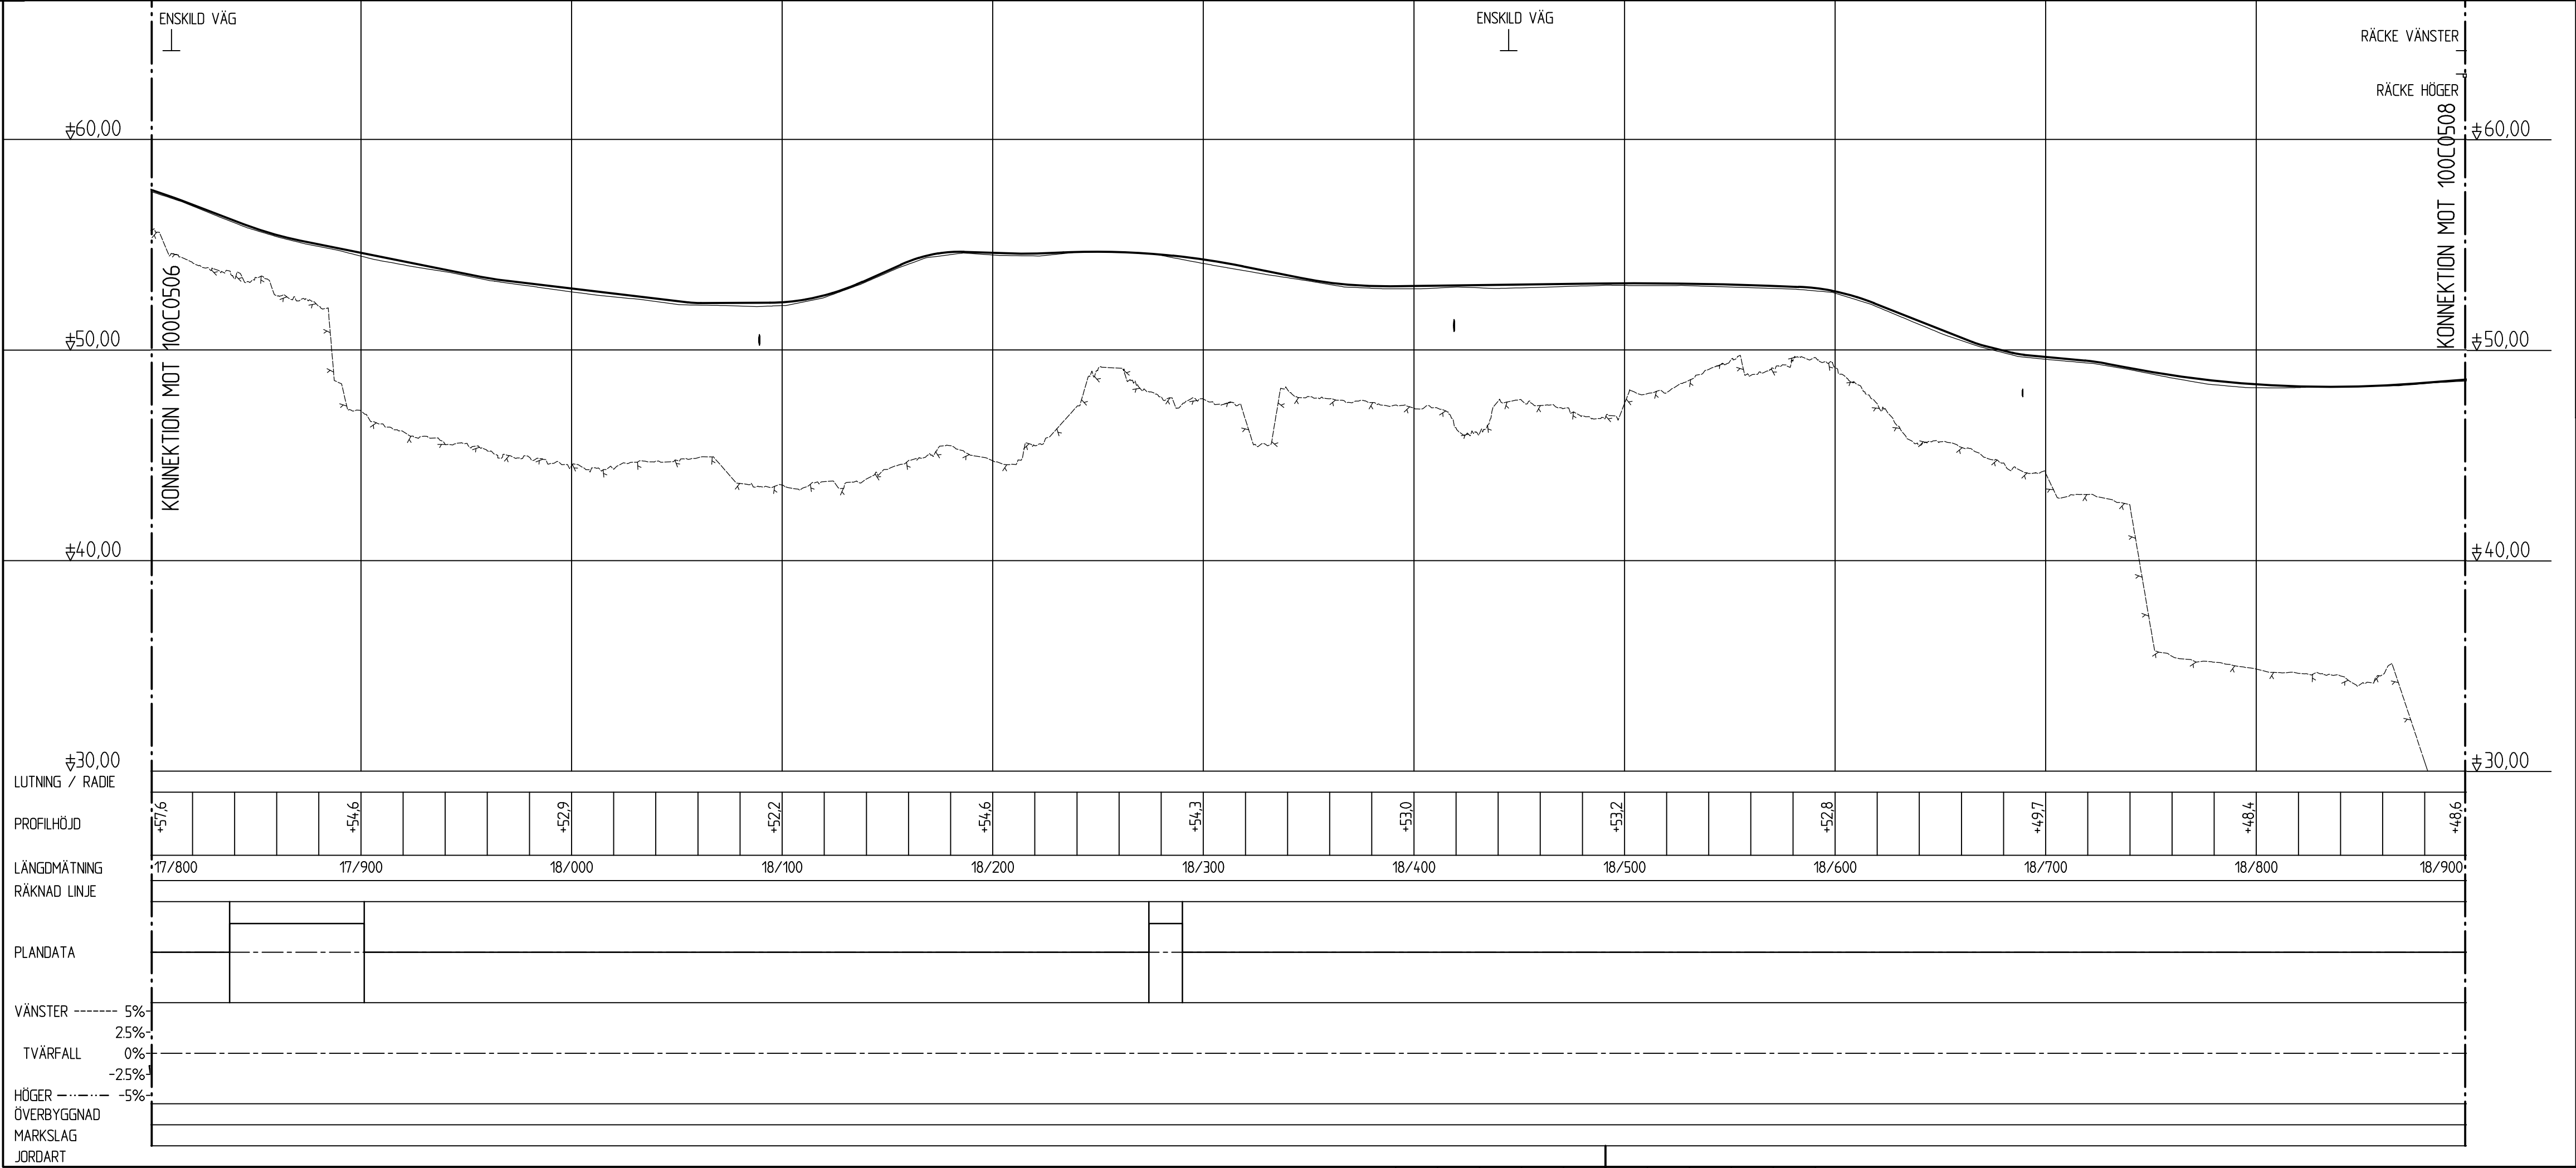

ORIENTERINGSFIGUR

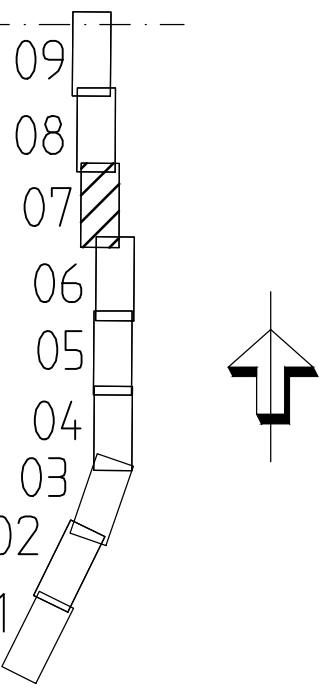

TYP AV PLAN		VÄGPLAN	
GRANSKNINGSSTATUS / SYFTE		-	
HANDLINGSTYP		-	
DATUM	2021-03-12	LEVERANS / ÄNDRINGS-PM	
OBJEKT	VÄG 165 HÄLLEVADSHOLM-TINGVALL		
DELOMRÅDE / BANDEL	HÄLLEVADSHOLM-SMEVIKEN		
ANLÄGGNINGSDI	GEMENSAMT		
OBJEKTNUMMER / KM	130676	KONSTRUKTIONNUMMER	
BESTÄLLARE	TRAFIKVERKET	LEVERANTÖR	AFRY
SKAPAD AV	K JOHANSSON	UPPDAGSGNUMMER	743427
GODKÄND AV	E ECKERWALL	ÄNDRING	
RITNINGSTYP	ILLUSTRATIONSKARTA OCH PROFIL		
TEKNIKOMRÅDE / INNEHÅLL	C TEKNIKÖVERGRIPANDE		
BESKRIVNING	KM 17/800-18/900		
SKALA	H1:200 L1:2000	FORMAT	A1
RITNINGSDATUM	1 00 C 05 07	FÖRVALTNINGSNUMMER	
BLAD	NÄSTA BLAD	BET	

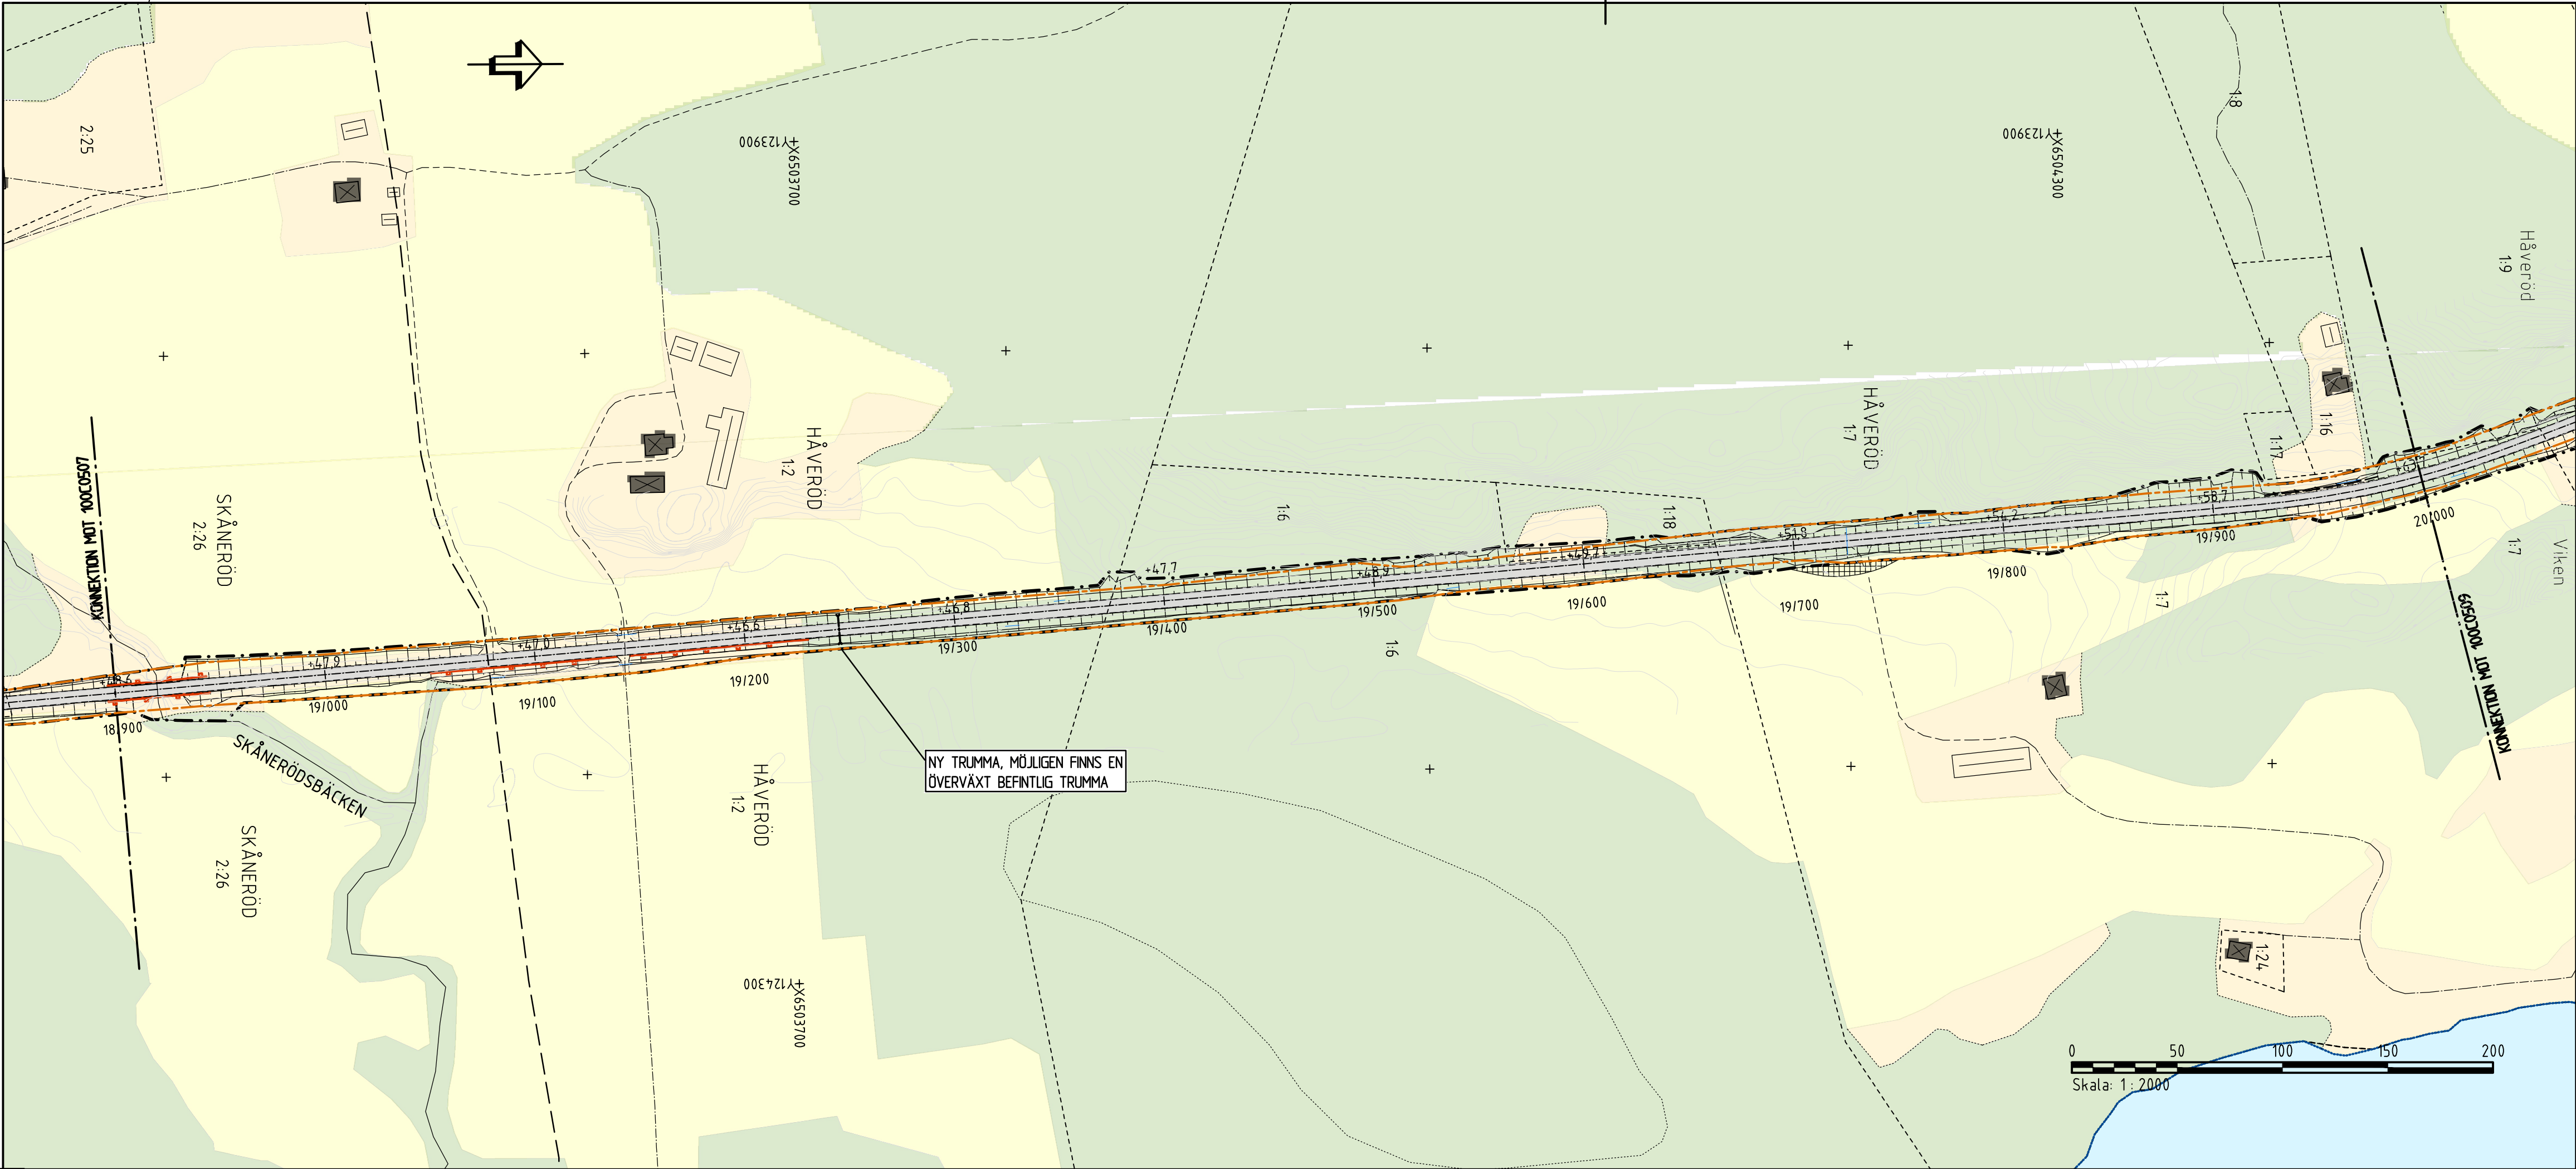

COORDINATSYSTEM
SYSTEM I PLAN: SWEREF 99 12 00
SYSTEM I HÖJD: RH 2000


KARTDEKLARATION
FASTIGHETSKARTAN ERHÅLLEN 2019-05-20, UPPDATERAD 1 JANUARI 2021 AV AFRY.
PROJEKTERINGSKARTAN ERHÅLLEN 2019-05-20, JUSTERAD EFTER MÄTNINGAR AV AFRY.
LEDNINGAR INHÄMTADE FRÅN LEIDNINGSKOLLENSSE. SAMTLIGA LEIDNINGSLAGEN SKALL ANSES OSÄKRA.

TECKENFÖRKLARING PLAN

- BEFINTLIGT
- TRAKTGRÄNS
 - GRÄNS FÖR DETALJPLAN
 - FASTIGHETSGRÄNS
 - VÄGOMRÅDE
 - STRANDLINJE - UNGEFÄRLIGT LÄGE
 - TRUMMOR
 - BERÖRD FORNLÄMNING
- PROJEKTERAT
- VÄGOMRÅDE
 - SIDOVÄGRÄCKE
 - DRANERING
 - NY BELÄGGNING, VÄGBANEKANTER OCH LÄNGDMÄTNING
 - TILLFÄLLIG VÄG VID OMLÄGGNING AV TRUMMOR

TECKENFÖRKLARING PROFIL

- BEFINTLIGT
- STÖRRE ANSLUTNING
 - TRUMMA
 - ANTAGEN BERGKNIVÅ
- PROJEKTERAT
- NY TERRASSSYTA

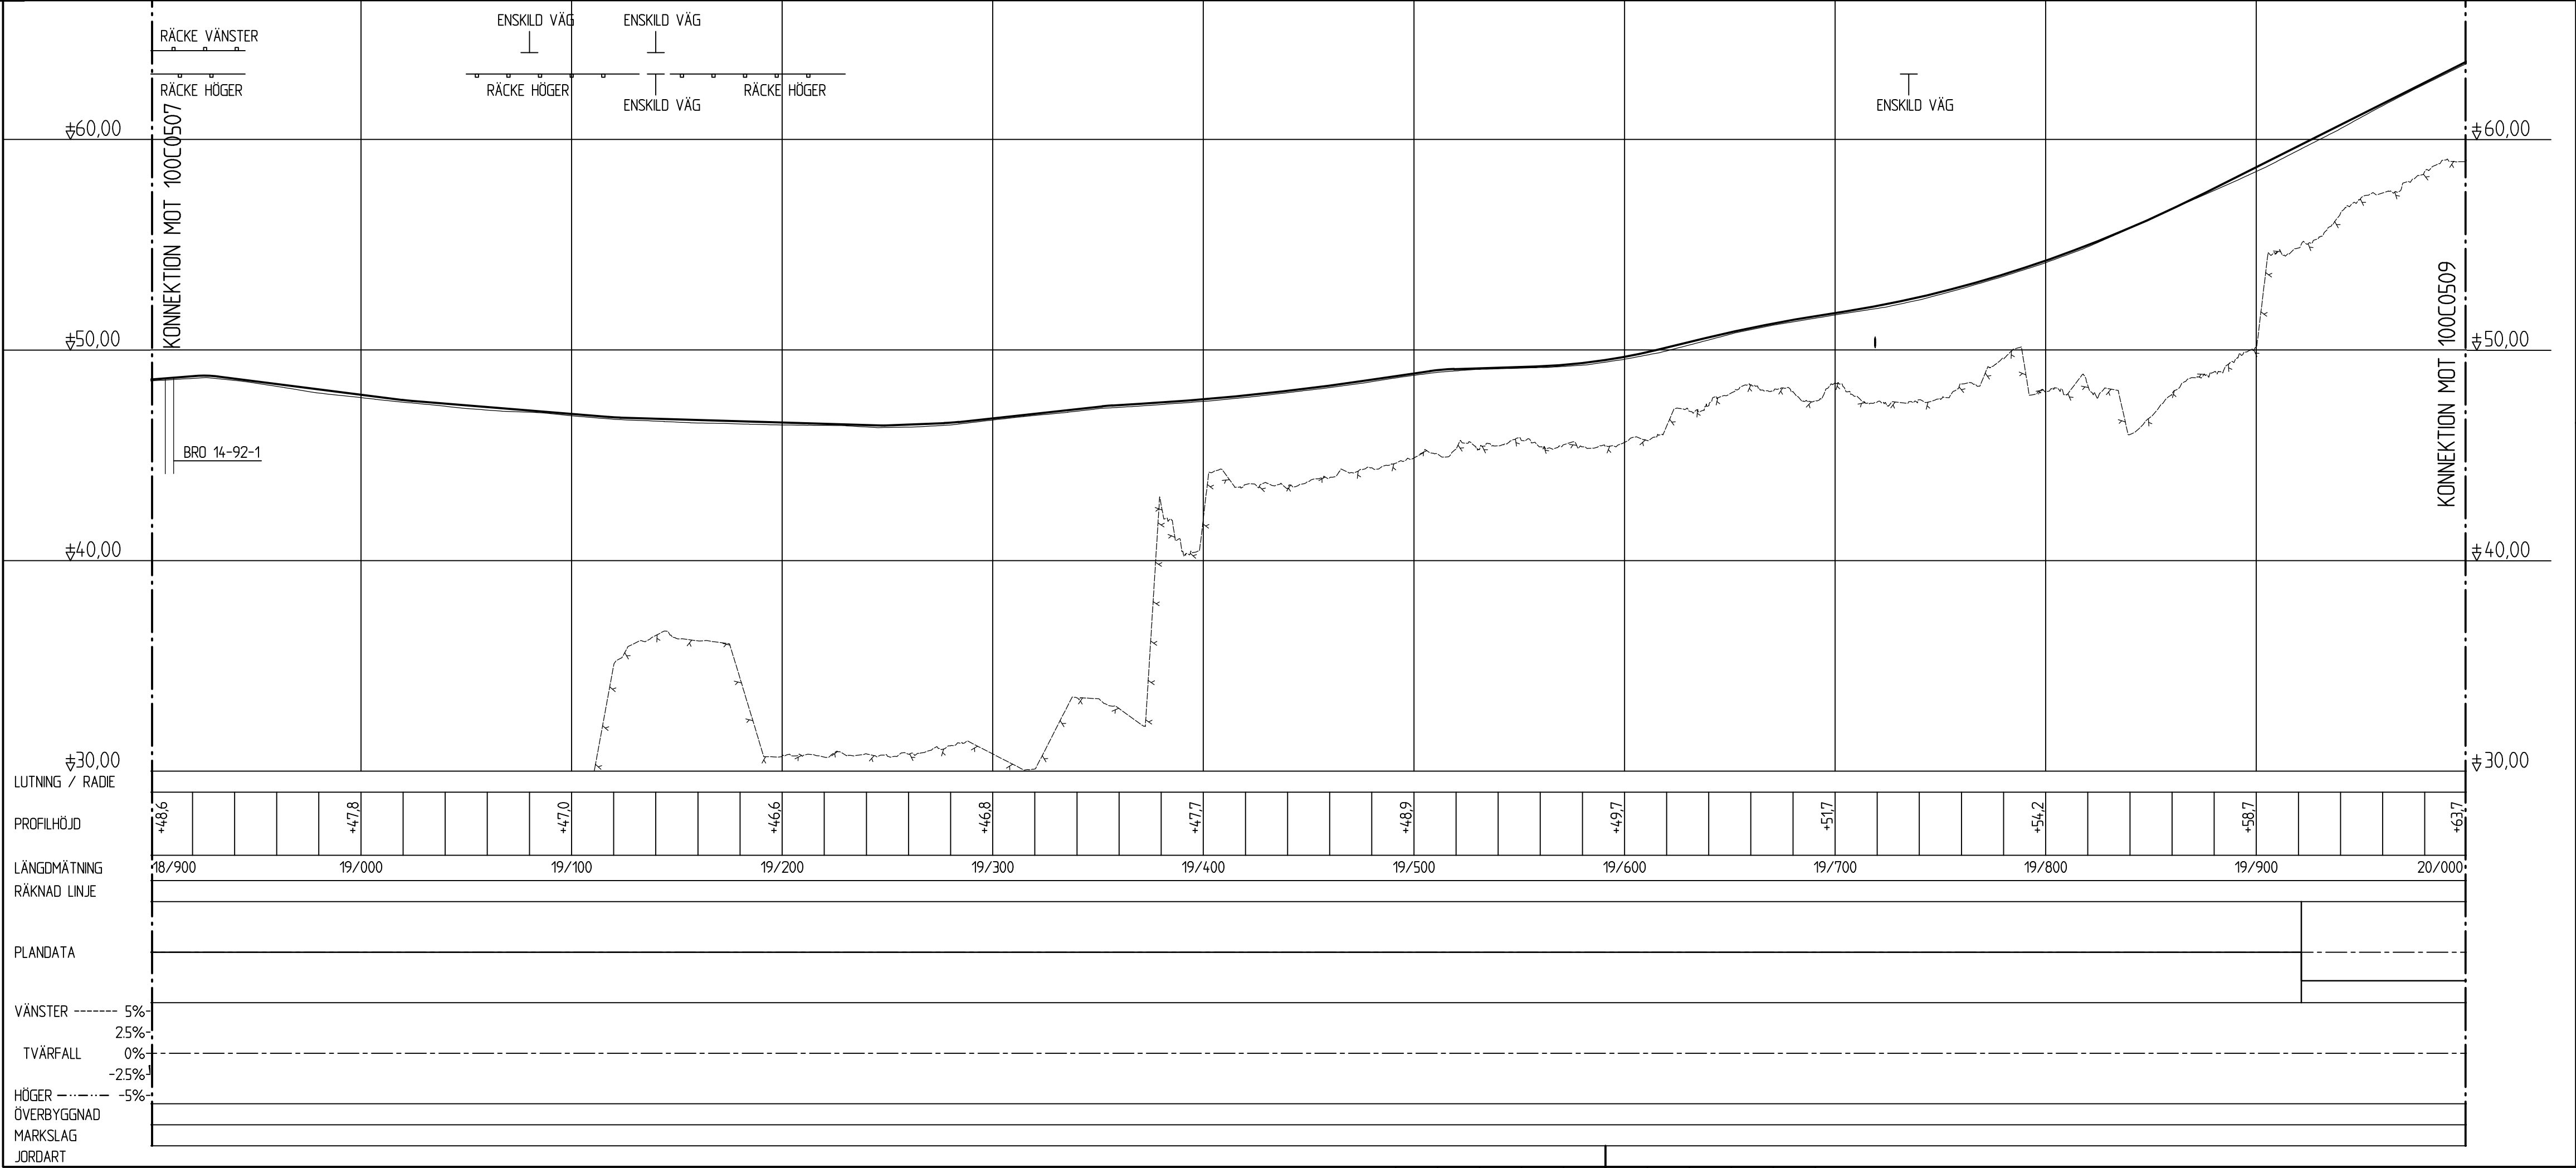

ORIENTERINGSFIGUR

SMEVIKEN

HÄLLEVADSHOLM

VÄGPLAN

GRANSKNINGSSTATUS / SYFTE

HANDLINGSTYP

DATUM 2021-03-12

OBJEKT VÄG 165 HÄLLEVADSHOLM-TINGVALL

DELOMRÅDE / BANDEL HÄLLEVADSHOLM-SMEVIKEN

ANLÄGGNINGSDEL GEMENSAMT

OBJEKTNUMMER / KM 130676

KONSTRUKTIONNUMMER

BESTÄLLARE TRAFIKVERKET

LEVERANTÖR AFRY

SKAPAD AV K JOHANSSON

UPPDATERAD AV E ECKERWALL

UPPDATERINGSNUMMER 743427

AVDELNING

RITNINGSTYP ILLUSTRATIONSKARTA OCH PROFIL

TEKNIKOMRÅDE / INNEHÅLL C TEKNIKÖVERGRIPANDE

BESKRIVNING KM 18/900-20/000

SKALA H1:200 L1:2000

FORMAT A1


FÖRVALTNINGSNUMMER

RITNINGSDATUM 1 00 C 05 08

BLAD

NÄSTA BLAD

BET

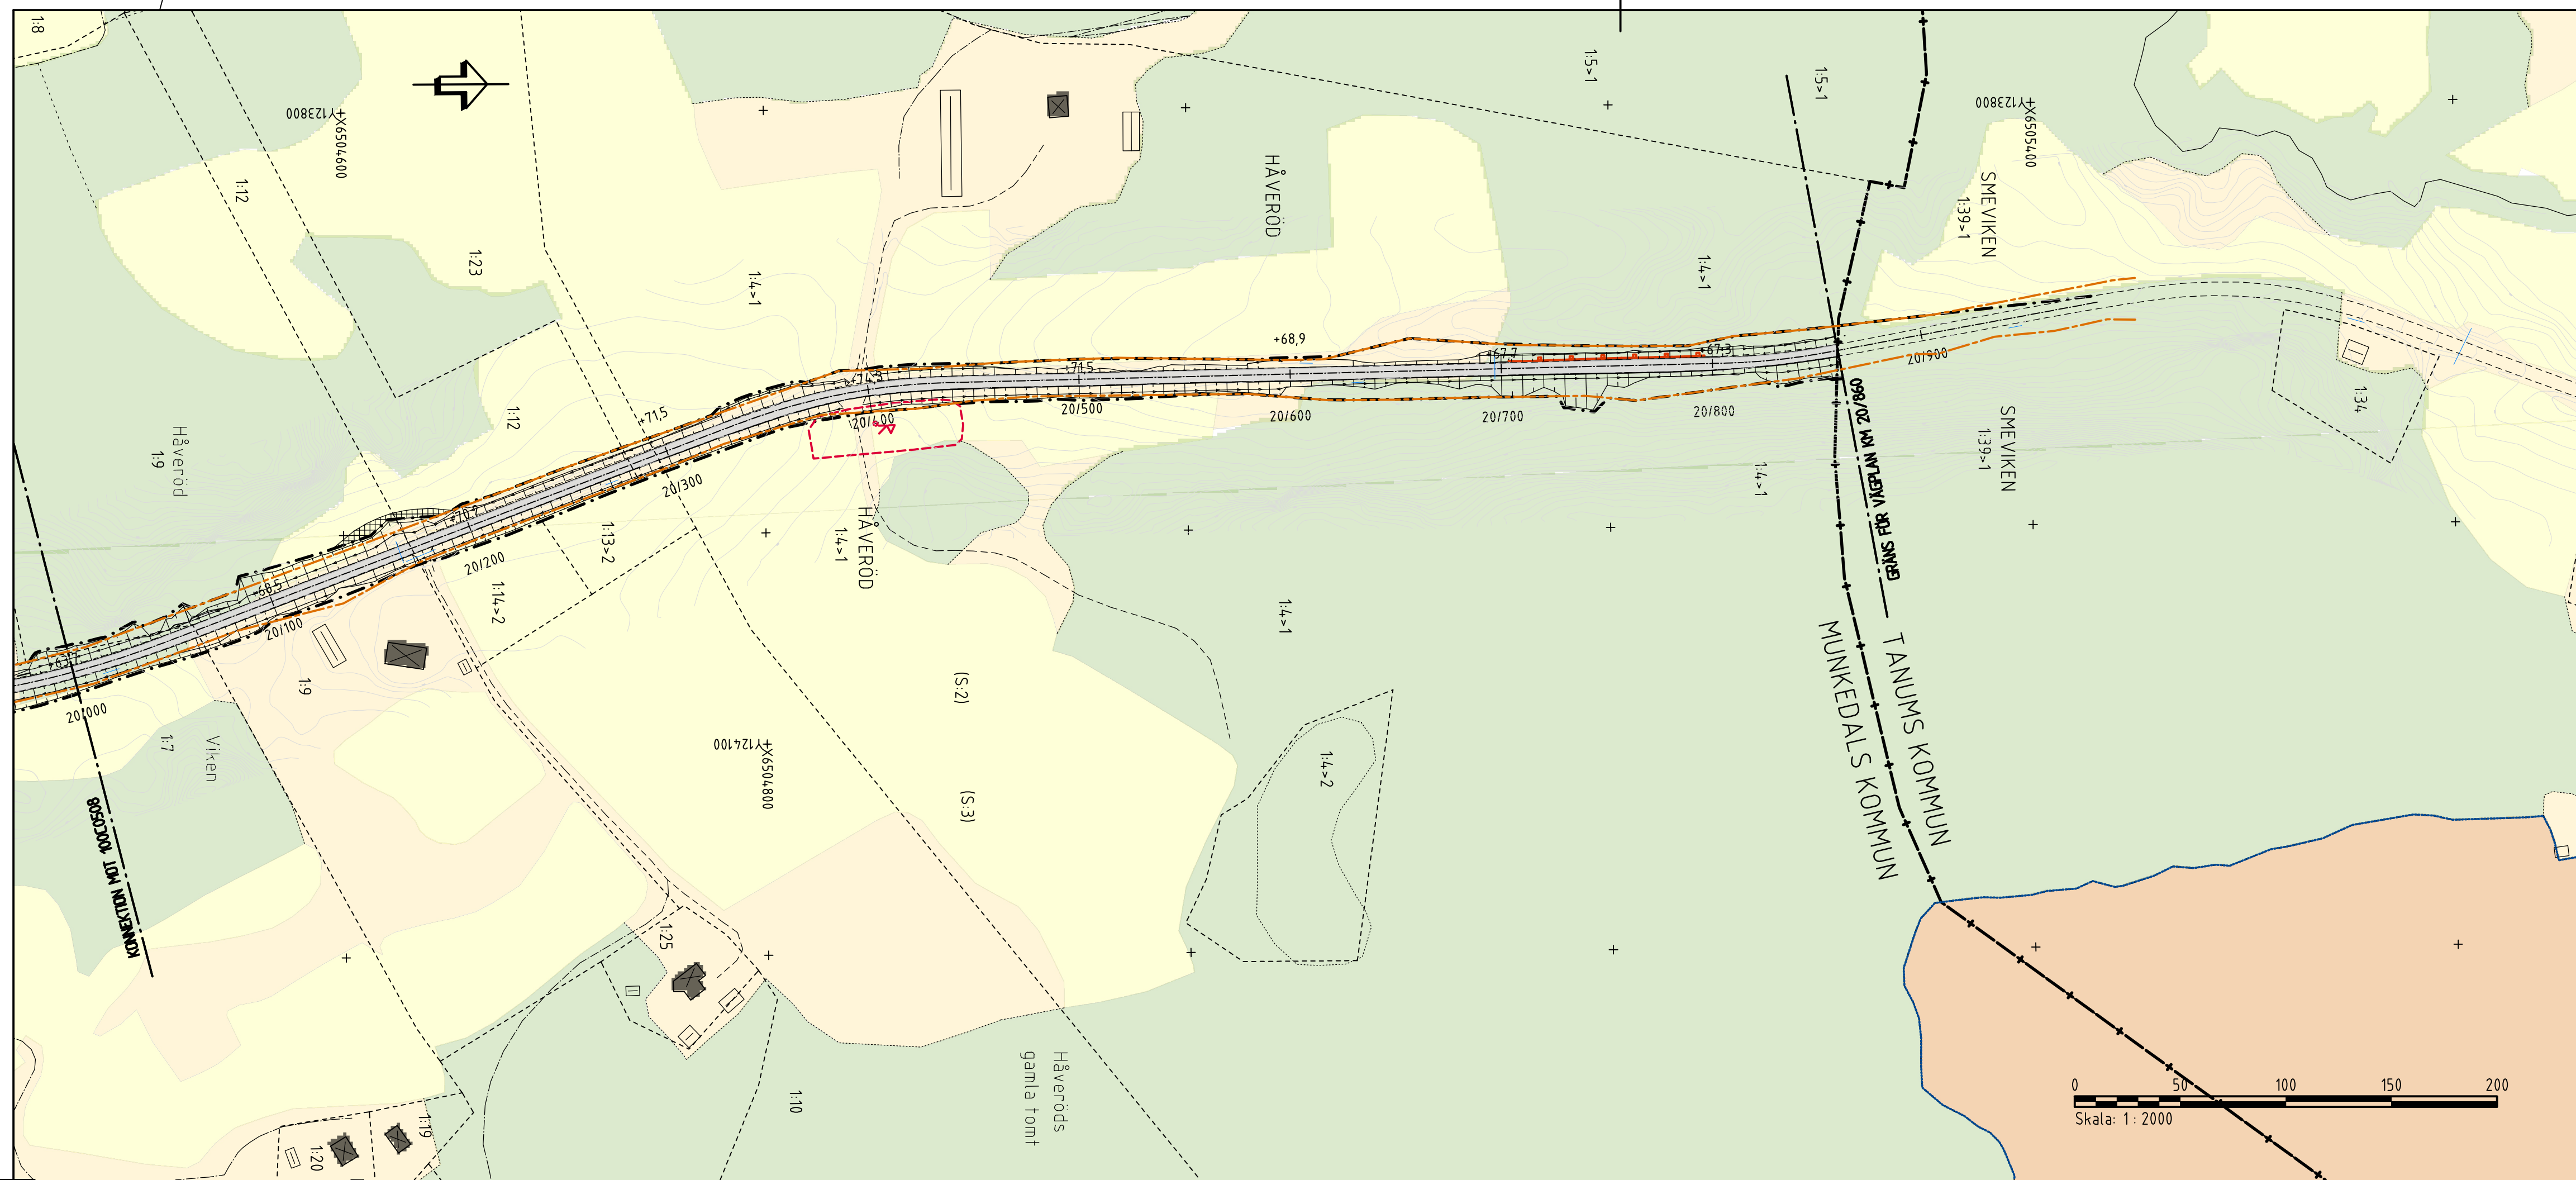

KOORDINATSYSTEM
 SYSTEM 1 PLAN: SWEREF 99 12 00
 SYSTEM 1 HÖJD: RH 2000

KARTDEKLARATION
FASTIGHETSKARTAN ERHÅLLEN 2019-05-20. UPPDATERAD I JANUARI 2021 AV AFRY.
PROJEKTERINGSKARTA ERHÅLLEN 2019-05-20 JUSTERAD EFTER INMÄTNINGAR AV AFRY.
LEDNINGAR INHÄMTADE FRÅN LEDNINGSKOLLEN:SE SAMTLIGA LEDNINGSLÄGEN SKALL ANSES OSÄKRA

TECKENFÖRKLARING PLAN

BEFINTLIGT

- TRAKTGRÄNS
 - - - - GRÄNS FÖR DETALJPLAN
 - - - - FASTIGHETSGRÄNS
 ———— VÄGOMRÅDE
 STRANDLINJE - UNGEFÄRLIGT LÄGE
 ———— TRUMMOR

BERÖRD FORNLÄMNING

PROJEKTERAT

- 
 VÄGOMRÅDE

 SIDOVÄGRÄCKE

 DRÄNERING

 0/100
 NY BELÄGGNING, VÄGBANKEKANTER OCH LÄNGDMÄTNING

 TILLFÄLLIG VÄG VID OMLÄGGNING AV TRÄMMOR


TECKENFÖRKLARING PROFIL

BEFINTLIGT


-  STÖRRE ANSLUTNING
 TRUMMA
 ANTAGEN BERGNIVÅ

PROJEKTERAT

- NY TERRASSYTA

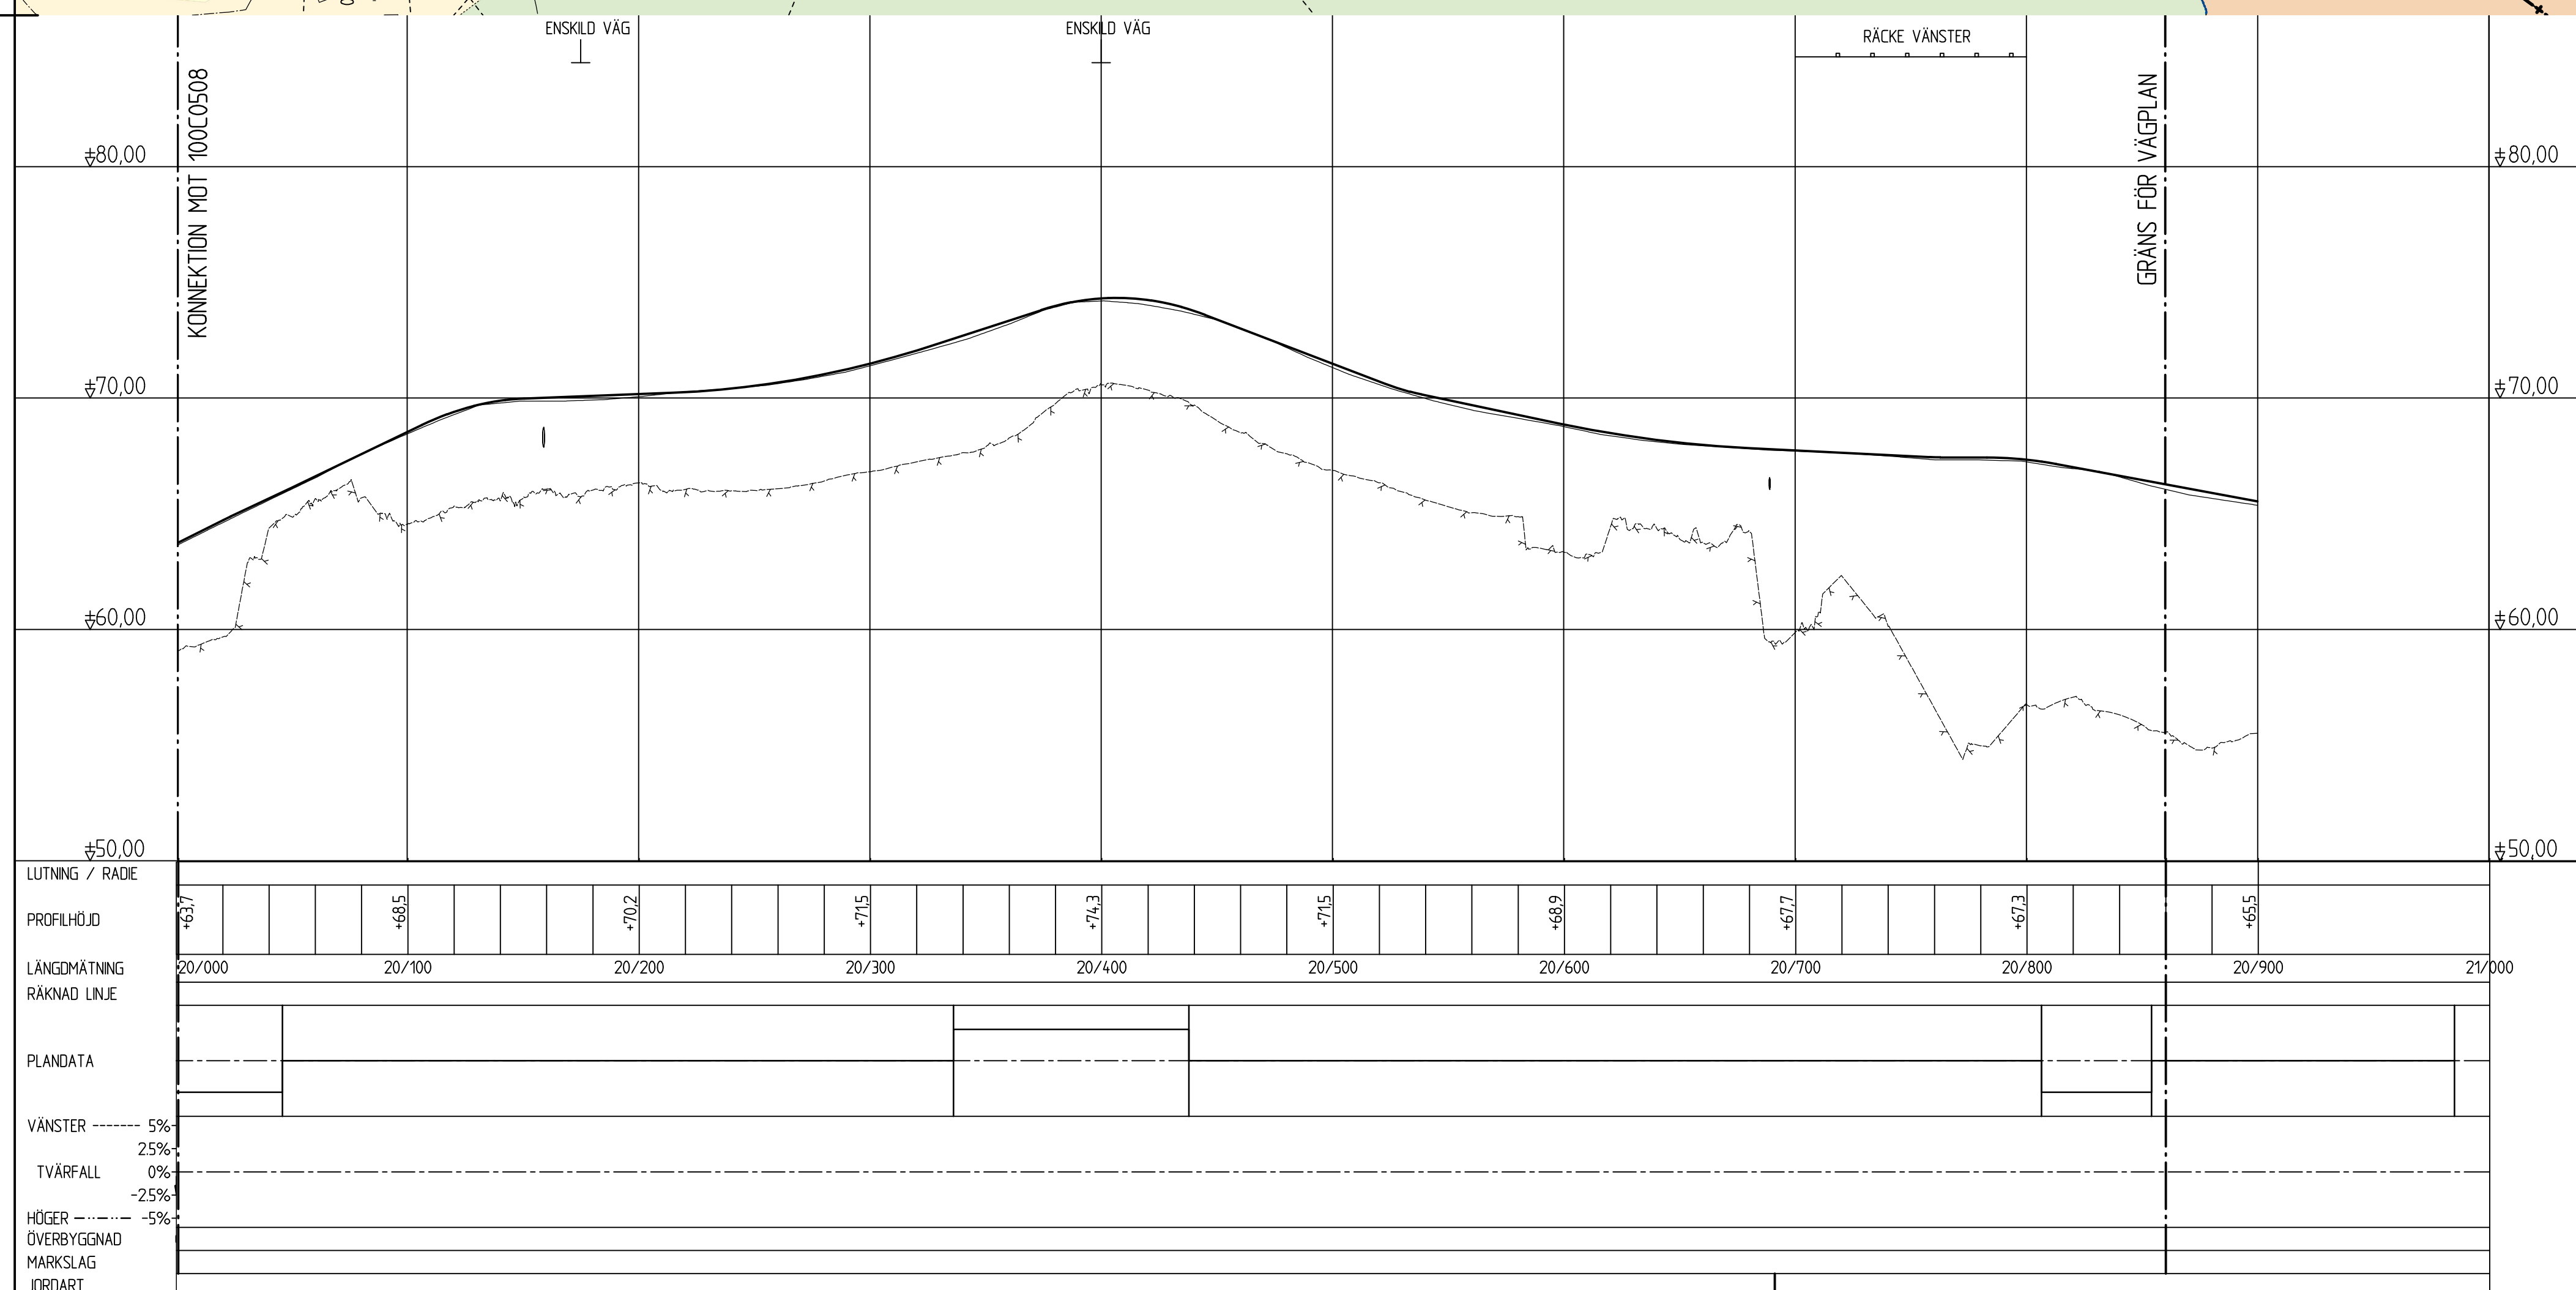

ORIENTERINGSFIGUR

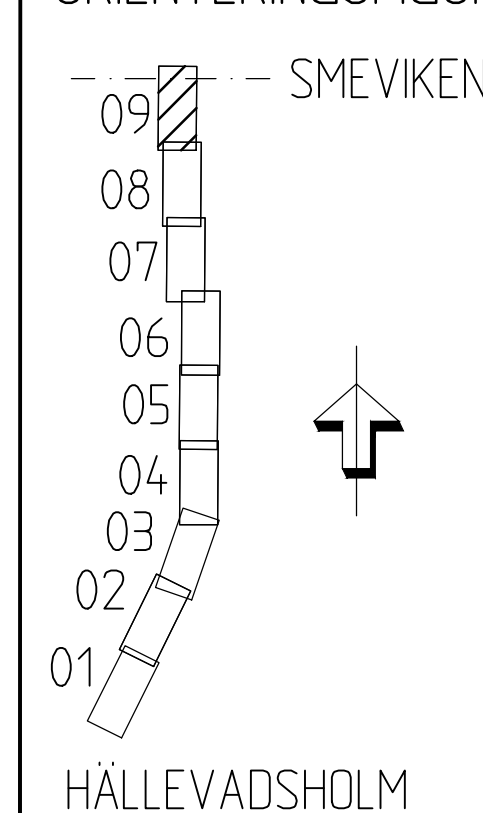

TYP AV PLAN		VÄGPLAN	
GRANSKNINGSSTATUS / SYFTE			
-			
HANDLINGSTYP			
-			
DATUM		LEVERANS / ÄNDRINGS-PM	
2021-03-12			
OBJEKT			
VÅG 165 HÄLLEVADSHOLM-TINGVALL			
DELOMRÅDE / BANDEL			
HÄLLEVADSHOLM-SMEVIKEN			
ANLÄGGNINGSGEL			
GEMENSAMT			
OBJEKTNUMMER / KM		KONSTRUKTIONSNUMMER	
130676			
BESTÄLLARE		LEVERANTÖR	
 TRAFIKVERKET		 AFRY af athena	
SVARPAV		UPPDRAGSNUMMER	
K JOHANSSON		743427	
ÖVERKÄND AV		AVDELNING	
E ECKERWALL			
RITNINGSTYP			
ILLUSTRATIONSKARTA OCH PROFIL			
TEKNIKMÖRÅDE / INNEHÅLL			
C TEKNIKÖVERGRIPANDE			
BESKRIVNING			
KM 20/000-20/860			
SKALA		FORMAT	FÖRVALTNINGSNUMMER
H1:2000 L1:2000		A1	
RITINGSNUMMER		BLAD	NÄSTA BLAD
1.00 C.05 09			BET