


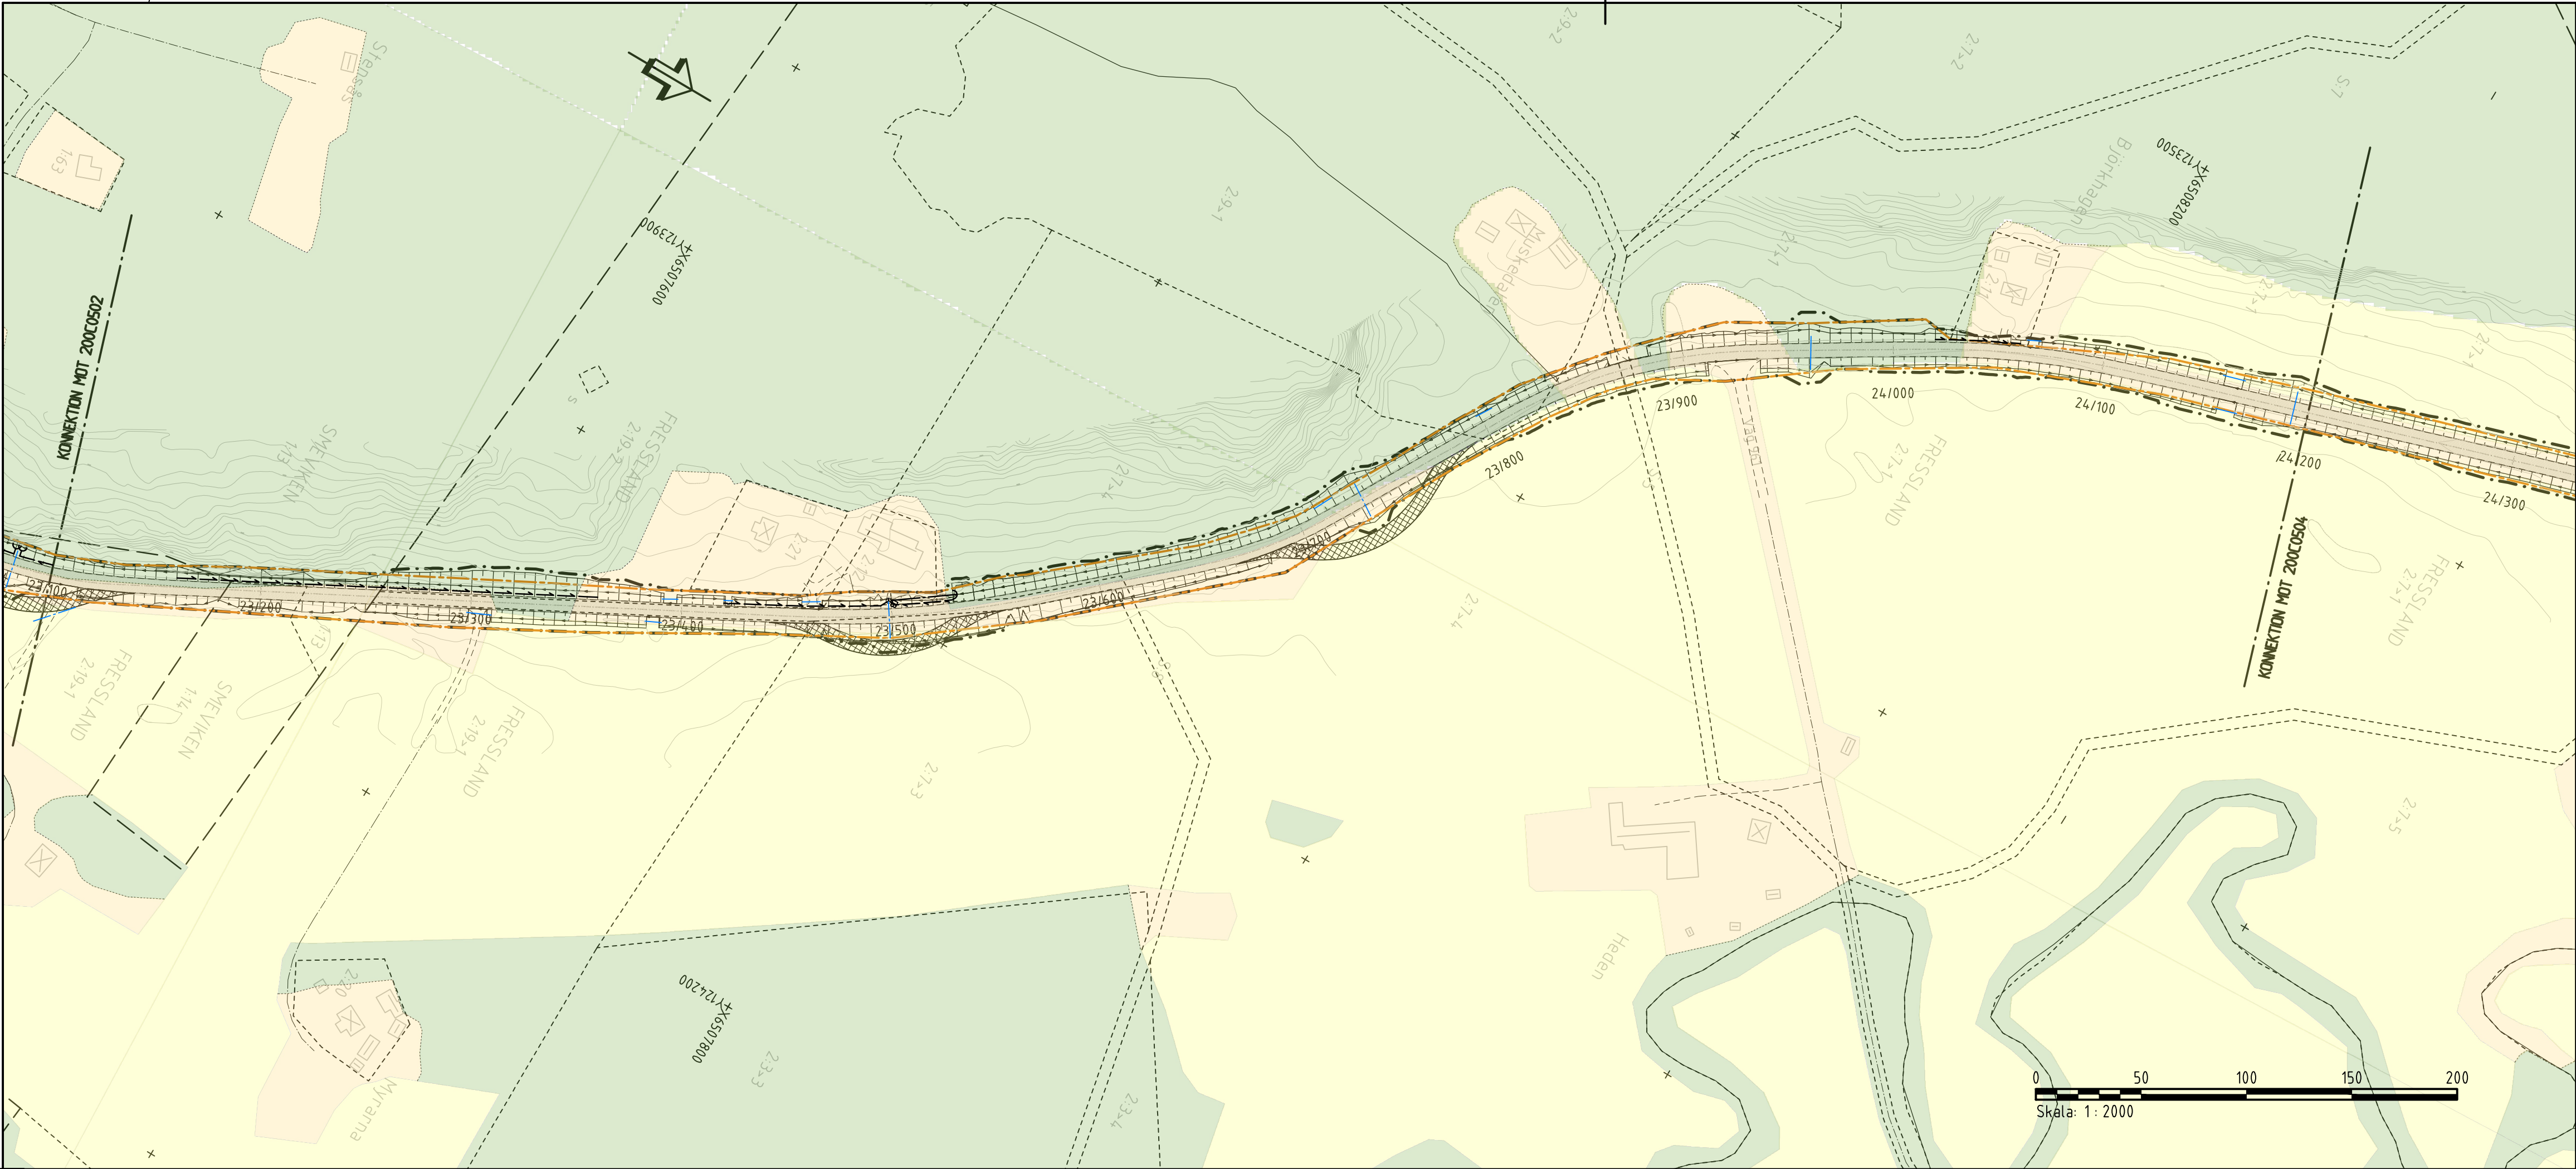

KOORDINATSYSTEM  
SYSTEM I PLAN: SWEREF 99 12 00  
SYSTEM I HÖJD: RH 2000

KARTDEKLARATION  
FASTIGHETSKARTAN ERHÅLLEN 2019-05-20, UPPDATERAD 1 JANUARI 2021 AV AFRY.  
PROJEKTERINGSKARTAN ERHÅLLEN 2019-05-20, JUSTERAD EFTER MÄTNINGAR AV AFRY.  
LEDNINGAR INMÄTTADE FRÅN LEDNINGSKOLLENS SE SAMTLIGA LEDNINGSLÄGEN SKALL ANSES OSÄKRA.

### TECKENFÖRKLARING PLAN

#### BEFINTLIGT

- TRAKTGRÄNS
- FASTIGHETSGRÄNS
- VÄGOMRÅDE
- STRANDLINJE - UNGEFÄRLIGT LÄGE
- TRUMMOR
- INVENTERAD FORNLÄMNING

OMRÅDESBESTÄMMELSER CA KM 29/550-30/400 VÄNSTER SIDA

BES 1\*

\*OMRÅDET SKALL RESERVERAS FÖR FRAMTIDA DEMONSTRATIONS-  
OCH UTBILDNINGSANLÄGGNING FÖR EKOLOGI OCH KRETSLOPPSTEKNIK.  
BOENDE FÅR FÖREKOMMA I ANSLUTNING TILL  
UTBILDNINGVERKSAMHETEN. MARK SOM EJ TAS I ANSPRÅK FÖR  
DENNA VERKSAMHET SKALL FÖRBLI NATURMARK.

L\*

\*OMRÅDET HAR BETYDELSE FÖR JORDBRUKET OCH FÖR  
BEVARNANDE AV DET ÖPPNA LANDSKAPET. ÅTGÄRDER FÅR INTE  
VIDTAS SOM KAN FÖRSVÄRA NÄRINGENS BEDRIVANDE.

#### PROJEKTERAT


- VÄGOMRÅDE
- VÄGRÄCKE - UNGEFÄRLIGT LÄGE
- TRUMMA
- DRÄNERINGSLEDNING
- DAGVATTENBRUNN MED KUPOLSL
- 0/100
- NY BELÄGGNING, VÄGBANEKANTER OCH LÄNGDMÄTNING
- TILLFÄLLIG VÄG VID OMLÄGGNING AV TRUMMOR

### TECKENFÖRKLARING PROFIL


#### BEFINTLIGT

- ANSLUTNING
- TRUMMA
- ANTAGEN BERGSNIVÅ

### ORIENTERINGSFIGUR

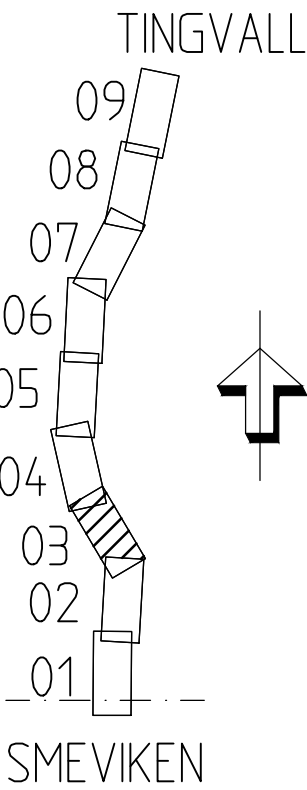

|                           |                                           |                        |               |
|---------------------------|-------------------------------------------|------------------------|---------------|
| TYP AV PLAN               |                                           | <b>VÄGPLAN</b>         |               |
| GRANSKNINGSSTATUS / SYFTE |                                           | -                      |               |
| HANDLINGSTYP              |                                           | -                      |               |
| DATUM                     | 2021-03-12                                | LEVERANS / ÄNDRINGS-PM |               |
| OBJEKT                    | <b>VÄG 165<br/>HÄLLEVADSHOLM-TINGVALL</b> |                        |               |
| DELOMRÅDE / BANDEL        | <b>SMEVIKEN-TINGVALL</b>                  |                        |               |
| ANLÄGGNINGSDJUP           | <b>GEMENSAMT</b>                          |                        |               |
| OBJEKTNUMMER / KM         | 130676                                    | KONSTRUKTIONNUMMER     |               |
| BESTÄLLARE                | <b>TRAFIKVERKET</b>                       | LEVERANTÖR             | <b>AFRY</b>   |
| SKAPAD AV                 | <b>N STRÖMDAHL</b>                        | UPPDAGSGNUMMER         | <b>743427</b> |
| GODKÄND AV                | <b>E ECKERWALL</b>                        | AVDELNING              |               |
| RITNINGSTYP               | <b>ILLUSTRATIONSKARTA OCH PROFIL</b>      |                        |               |
| TEKNIKOMRÅDE / INNEHÅLL   | <b>C TEKNIKÖVERGRIPANDE</b>               |                        |               |
| BESKRIVNING               | <b>KM 23/100-24/200</b>                   |                        |               |
| SKALA                     | <b>H1:200 L1:2000A1</b>                   | FÖRVALTNINGSNUMMER     |               |
| RITNINGSDATUM             | <b>2 00 C 05 03</b>                       | BLAD                   | NÄSTA BLAD    |
|                           |                                           | BET                    |               |

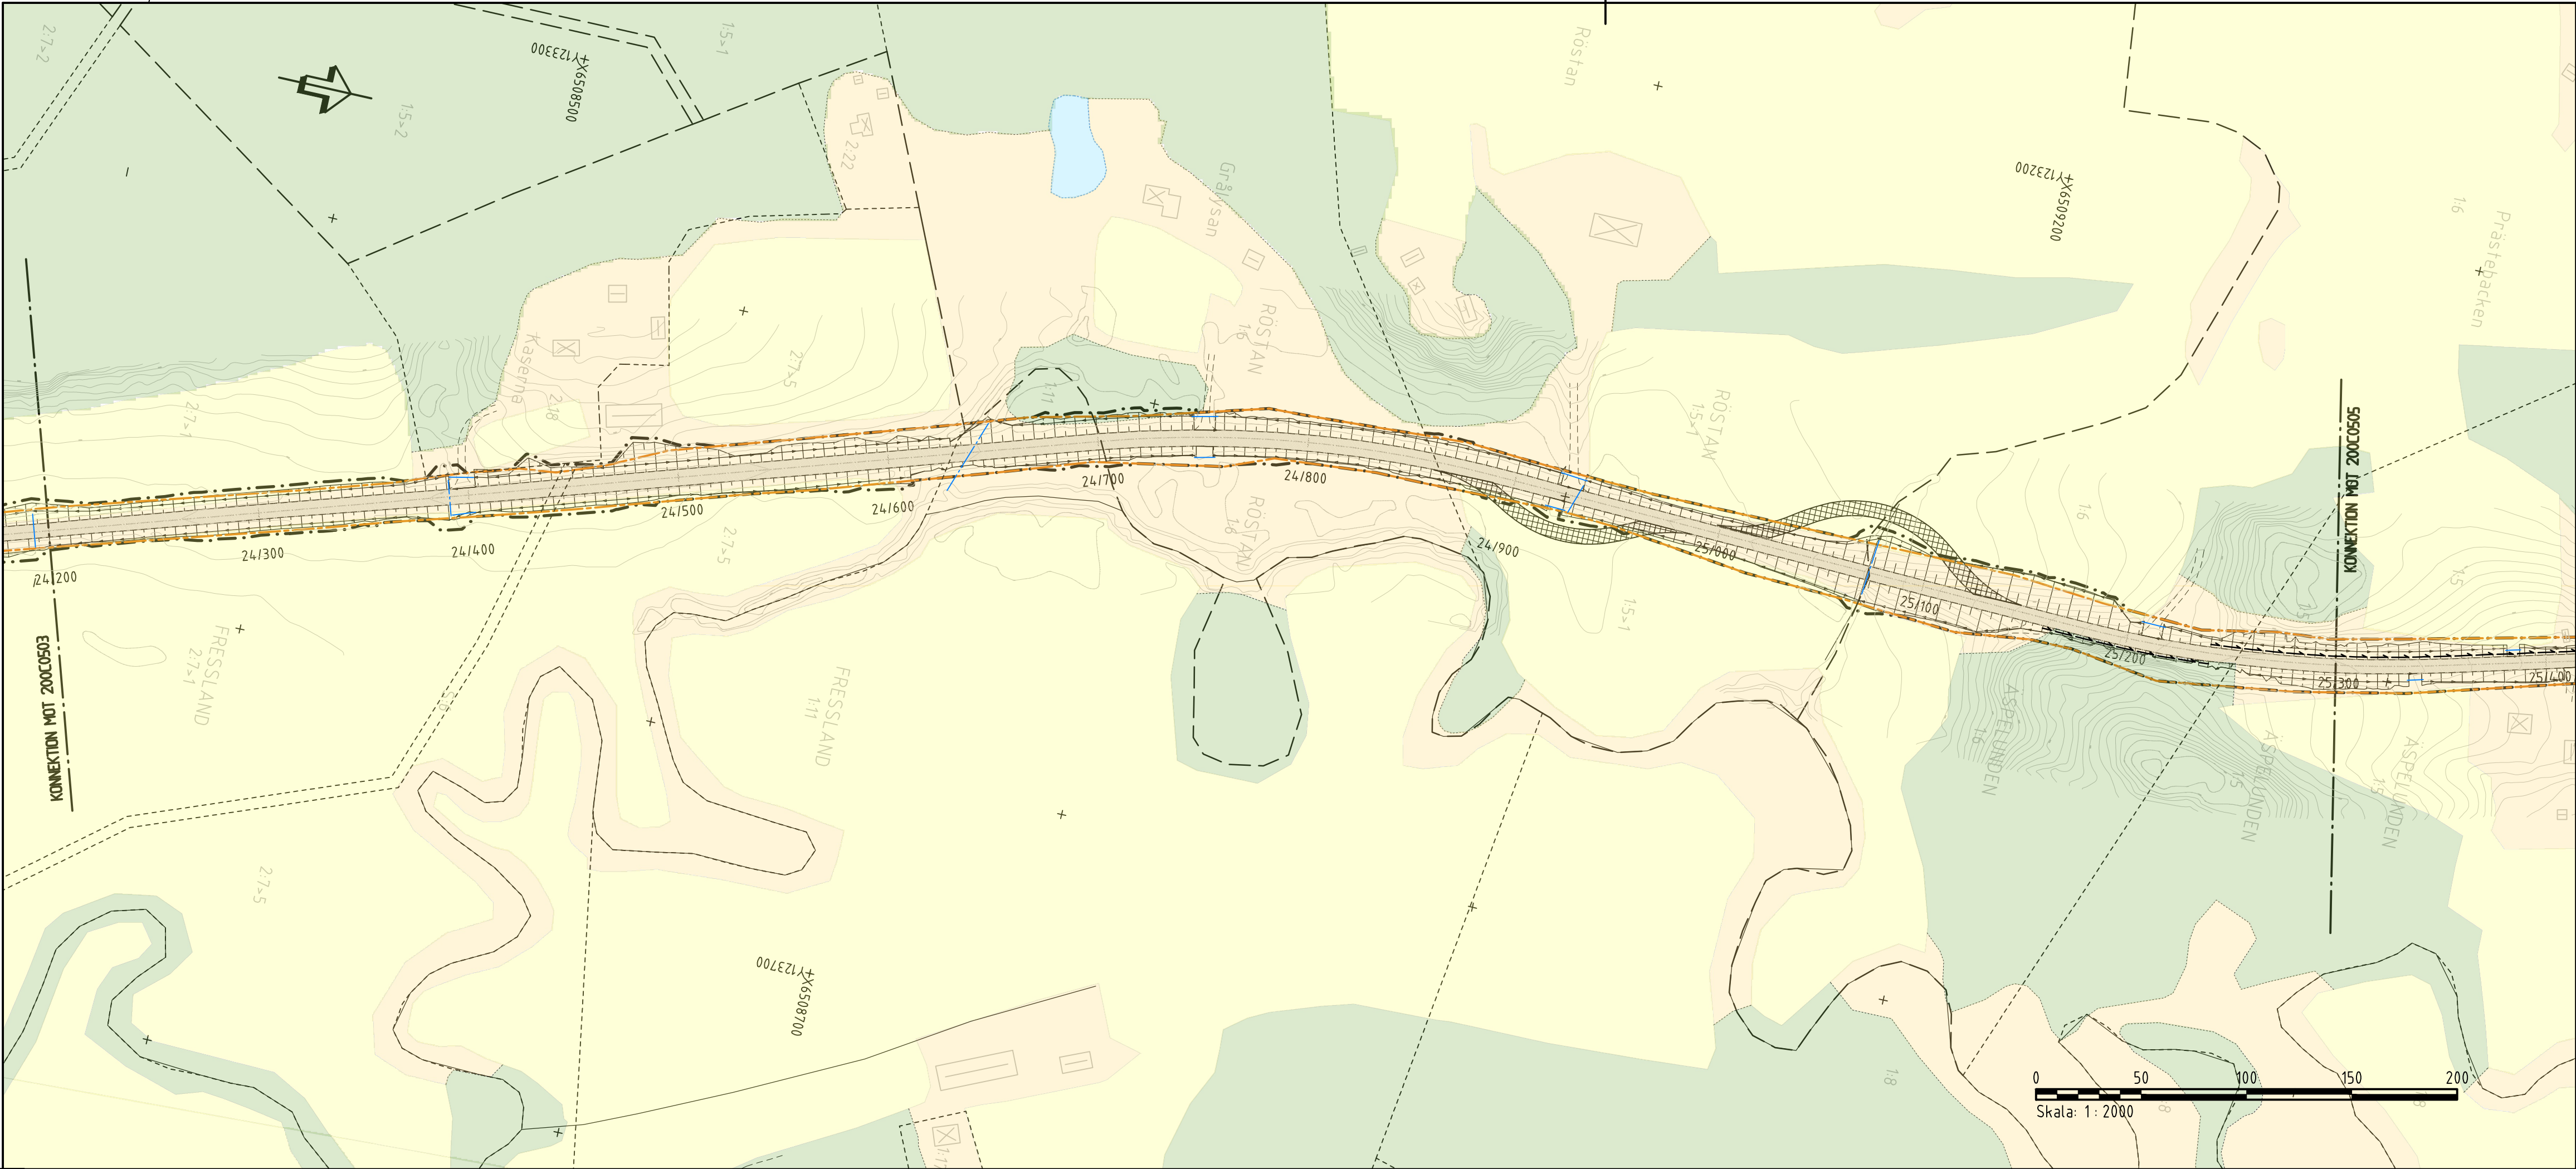

KOORDINATSYSTEM  
SYSTEM I PLAN: SWEREF 99 12 00  
SYSTEM I HÖJD: RH 2000

KARTDEKLARATION  
FASTIGHETSKARTAN ERHÅLLEN 2019-05-20, UPPDATERAD 1 JANUARI 2021 AV AFRY.  
PROJEKTERINGSKARTA ERHÅLLEN 2019-05-20, JUSTERAD EFTER MÄTNINGAR AV AFRY.  
LEDNINGAR INHÄMTADE FRÅN LEDNINGSKOLLENS SE SAMTLIGA LEDNINGSLÄGEN SKALL ANSES OSÄKRA.

TECKENFÖRKLARING PLAN

BEFINTLIGT

- TRAKTGRÄNS
- FASTIGHETSGRÄNS
- VÄGOMRÅDE
- STRANDLINJE - UNGEFÄRLIGT LÄGE
- TRUMMOR
- INVENTERAD FORNLÄMNING

OMRÅDESBESTÄMMELSER CA KM 29/550-30/400 VÄNSTER SIDA

BES 1\*

\*OMRÅDET SKALL RESERVERAS FÖR FRAMTIDA DEMONSTRATIONS-  
OCH UTBILDNINGSANLÄGGNING FÖR EKOLOGI OCH KRETSLOPPSTEKNIK.  
BOENDE FÅR FÖREKOMMA I ANSLUTNING TILL  
UTBILDNINGVERKSAMHETEN. MARK SOM EJ TAS I ANSPRÅK FÖR  
DENNA VERKSAMHET SKALL FÖRBLI NATURMARK.

L\*

\*OMRÅDET HAR BETYDELSE FÖR JORDBRUKET OCH FÖR  
BEVARNANDE AV DET ÖPPNA LANDSKAPET. ÅTGÄRDER FÅR INTE  
VIDTAS SOM KAN FÖRSVÄRA NÄRINGENS BEHÖRANDE.

PROJEKTERAT


- VÄGOMRÅDE
- VÄGRÄCKE - UNGEFÄRLIGT LÄGE
- TRUMMA
- DRÄNERINGSLEDNING
- DAGVATTENBRUNN MED KUPOLSL
- NY BELÄGGNING, VÄGBANKEKANTER OCH LÄNGDMÄTNING
- TILLFÄLLIG VÄG VID OMLÄGGNING AV TRUMMOR

TECKENFÖRKLARING PROFIL


BEFINTLIGT

- ANSLUTNING
- TRUMMA
- ANTAGEN BERGKNIV

ORIENTERINGSFIGUR

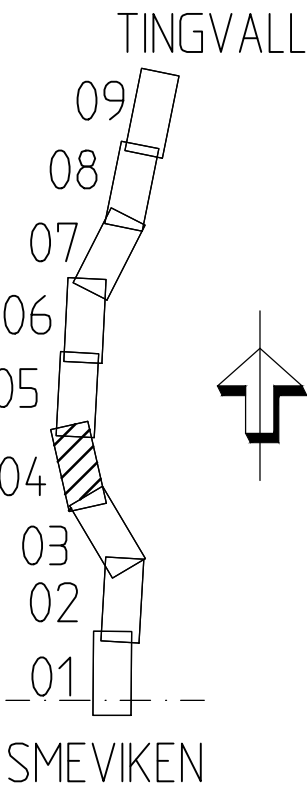

|                           |                                           |                        |        |
|---------------------------|-------------------------------------------|------------------------|--------|
| TYP AV PLAN               |                                           | <b>VÄGPLAN</b>         |        |
| GRANSKNINGSSTATUS / SYFTE |                                           | -                      |        |
| HANDLINGSTYP              |                                           | -                      |        |
| DATUM                     | 2021-03-12                                | LEVERANS / ÄNDRINGS-PM |        |
| OBJEKT                    | <b>VÄG 165<br/>HÄLLEVADSHOLM-TINGVALL</b> |                        |        |
| DELOMRÅDE / BANDEL        | SMEVIKEN-TINGVALL                         |                        |        |
| ANLÄGGNINGSGEDEL          | GEMENSAMT                                 |                        |        |
| OBJEKTNUMMER / KM         | 130676                                    | KONSTRUKTIONNUMMER     |        |
| BESTÄLLARE                | TRAFIKVERKET                              | LEVERANTÖR             | AFRY   |
| SKAPAD AV                 | N STRÖM DAHL                              | UPPDAGSGRUPP           | 743427 |
| GODKÄND AV                | E ECKERWALL                               | ÄNDRING                |        |
| RITNINGSTYP               | ILLUSTRATIONSKARTA OCH PROFIL             |                        |        |
| TEKNIKOMRÅDE / INNEHÅLL   | C TEKNIKÖVERGRIPANDE                      |                        |        |
| BESKRIVNING               | KM 24/200-25/300                          |                        |        |
| SKALA                     | H1:200 L1:2000                            | FORMAT                 | A1     |
| RITNINGSGRUPP             | 2 00 C 05 04                              | FÖRVALTNINGSNUMMER     |        |
| BLAD                      | NÄSTA BLAD                                | BET                    |        |

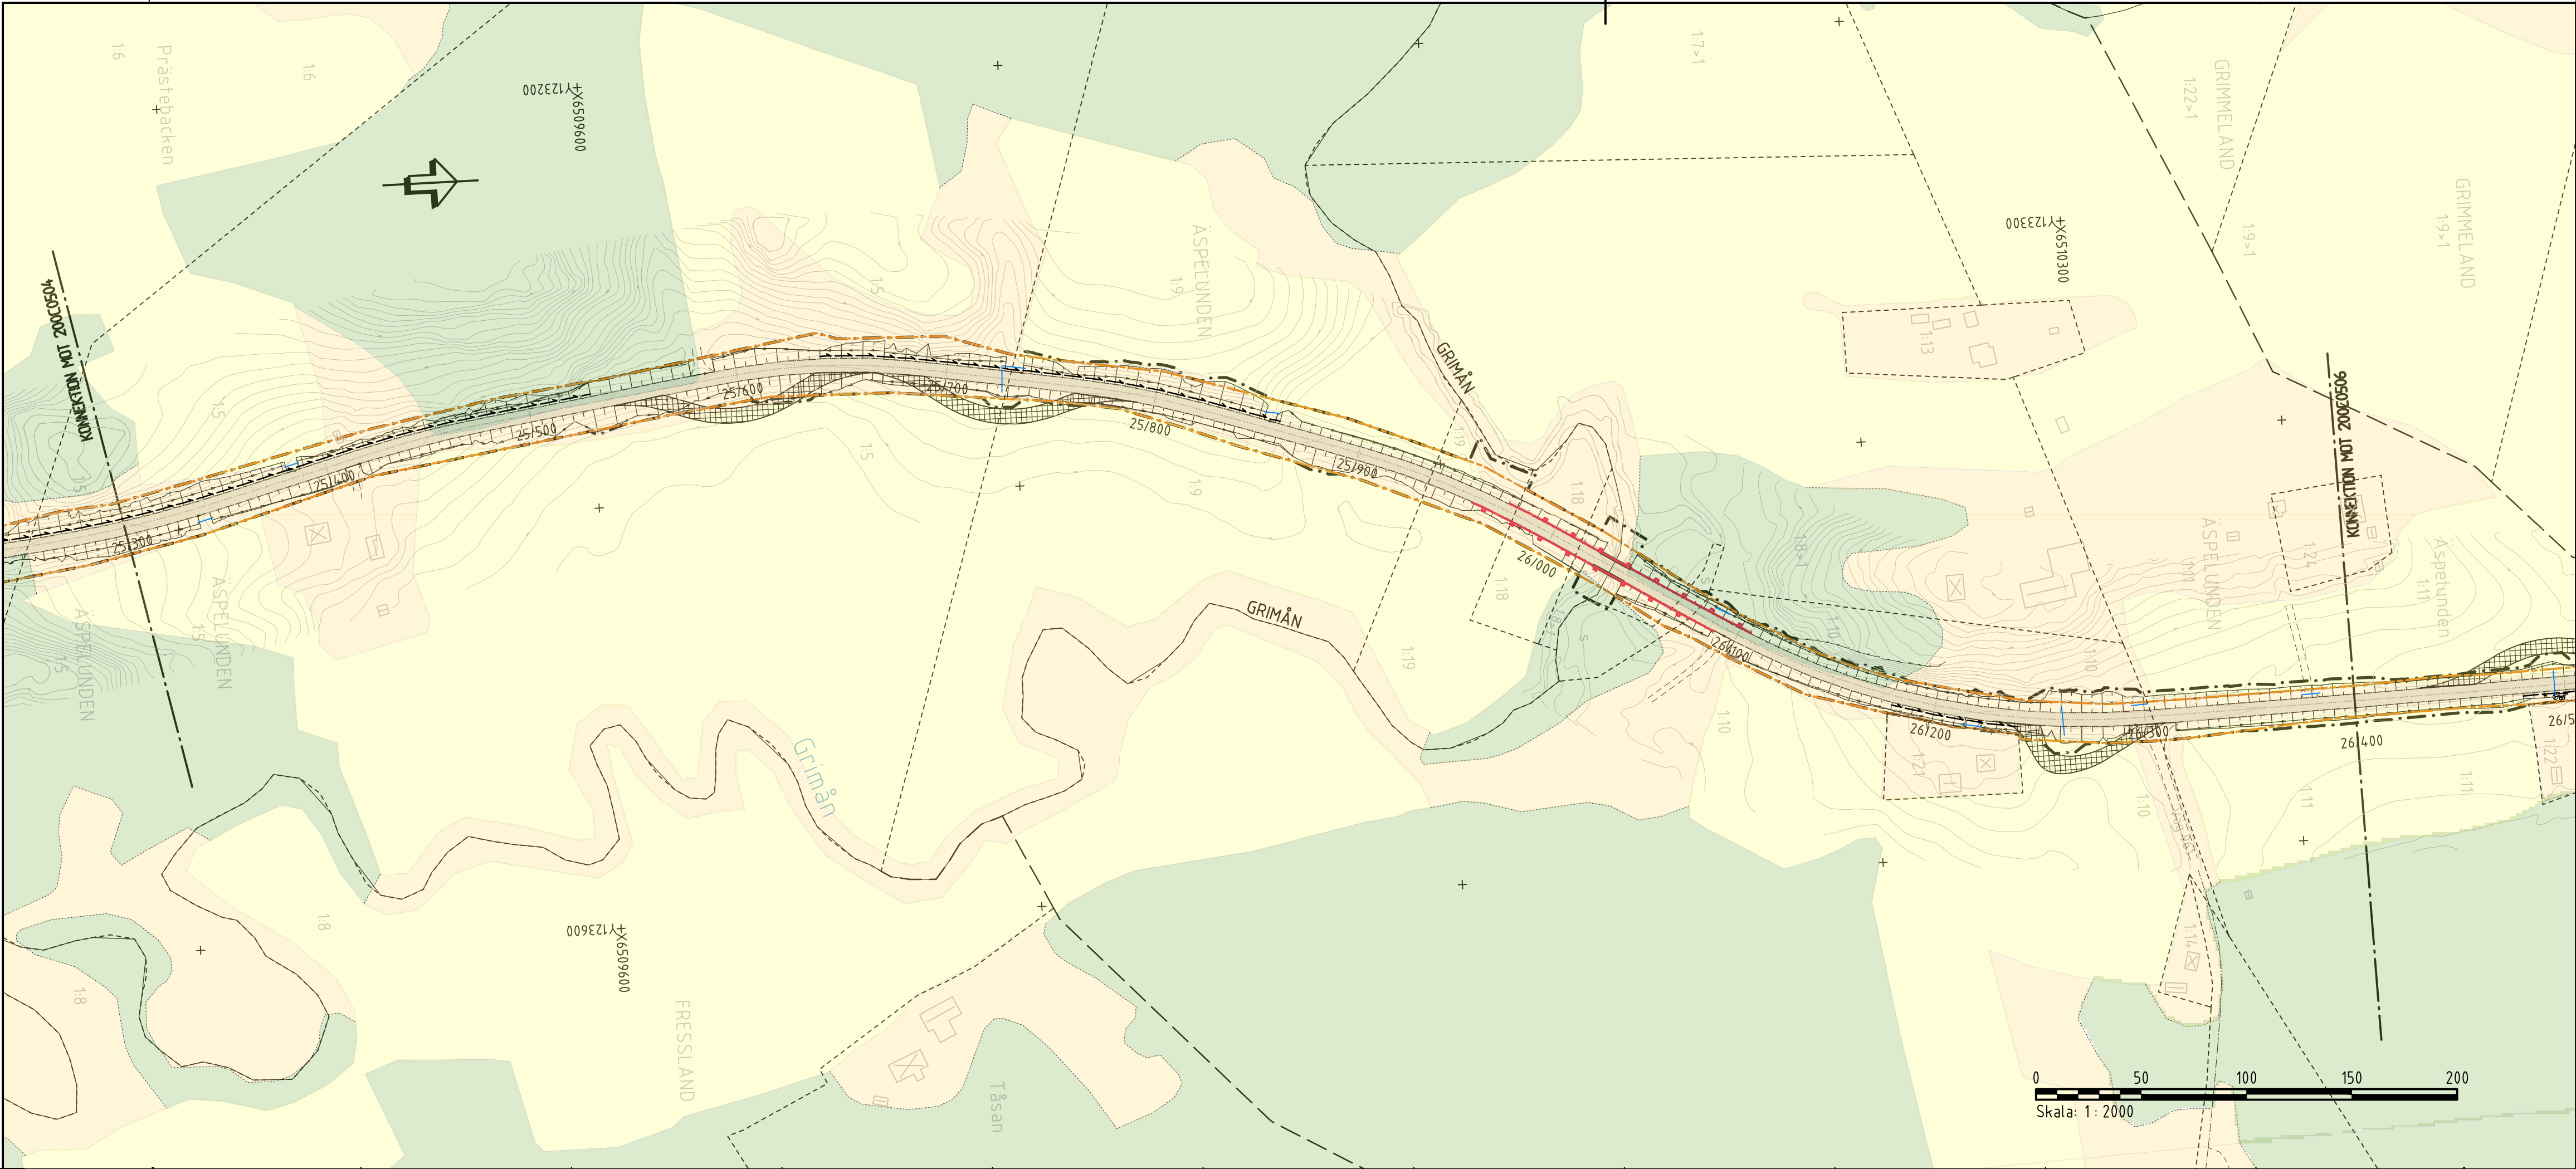

KOORDINATSYSTEM  
SYSTEM I PLAN: SWEREF 99 12 00  
SYSTEM I HÖJD: RH 2000

KARTDEKLARATION  
FASTIGHETSKARTAN ERHÅLLEN 2019-05-20, UPPDATERAD 1 JANUARI 2021 AV AFRY.  
PROJEKTERINGSKARTAN ERHÅLLEN 2019-05-20, JUSTERAD EFTER INMÄTNINGAR AV AFRY.  
LEDNINGAR INHÄMTADE FRÅN LEDNINGSKOLLENS SE SAMTLIGA LEDNINGSLÄGEN SKALL ANSES OSÄKRA.

### TECKENFÖRKLARING PLAN

#### BEFINTLIGT

- TRAKTGRÄNS
- FASTIGHETSGRÄNS
- VÄGOMRÅDE
- STRANDLINJE - UNGEFÄRLIGT LÄGE
- TRUMMOR
- INVENTERAD FORNLÄMNING

OMRÅDESBESTÄMMELSER CA KM 29/550-30/400 VÄNSTER SIDA

BES1\*

\*OMRÅDET SKALL RESERVERAS FÖR FRAMTIDA DEMONSTRATIONS-  
OCH UTBILDNINGSANLÄGGNING FÖR EKOLOGI OCH KRETSLOPPSTEKNIK.  
BOENDE FÅR FÖREKOMMA I ANSLUTNING TILL  
UTBILDNINGVERKSAMHETEN. MARK SOM EJ TAS I ANSPRÅK FÖR  
DENNA VERKSAMHET SKALL FÖRBLI NATURMARK.

L\*

\*OMRÅDET HAR BETYDELSE FÖR JORDBRUKET OCH FÖR  
BEVARANDE AV DET ÖPPNA LANDSKAPET. ÅTGÄRDER FÅR INTE  
VIDTAS SOM KAN FÖRSVÅRA NÄRINGENS BEDRIVANDE.

#### PROJEKTERAT


- VÄGOMRÅDE
- VÄGRÄCKE - UNGEFÄRLIGT LÄGE
- TRUMMA
- DRÄNERINGSLEDNING
- DAGVATTENBRUNN MED KUPOLSL
- 0/100
- NY BELÄGGNING, VÄGBANKEKANTER OCH LÄNGDMÄTNING
- TILLFÄLLIG VÄG VID OMLÄGGNING AV TRUMMOR

### TECKENFÖRKLARING PROFIL


#### BEFINTLIGT

- ANSLUTNING
- TRUMMA
- ANTAGEN BERGNIVÅ

### ORIENTERINGSFIGUR

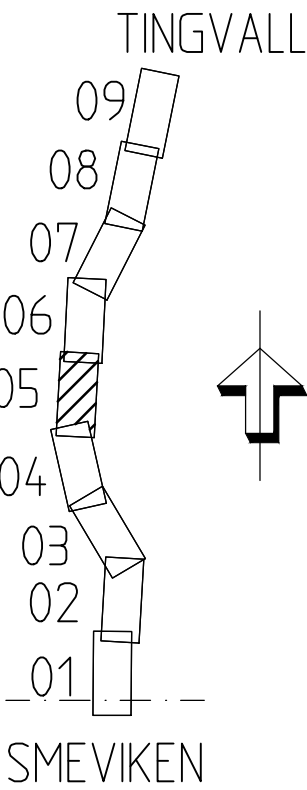

|                           |                                   |                        |        |
|---------------------------|-----------------------------------|------------------------|--------|
| TYP AV PLAN               |                                   | VÄGPLAN                |        |
| GRANSKNINGSSTATUS / SYFTE |                                   | -                      |        |
| HANDLINGSTYP              |                                   | -                      |        |
| DATUM                     | 2021-03-12                        | LEVERANS / ÄNDRINGS-PM |        |
| OBJEKT                    | VÄG 165<br>HÄLLEVADSHOLM-TINGVALL |                        |        |
| DELOMRÅDE / BANDEL        | SMEVIKEN-TINGVALL                 |                        |        |
| ANLÄGGNINGSTYP            | GEMENSAMT                         |                        |        |
| OBJEKTNUMMER / KM         | 130676                            | KONSTRUKTIONNUMMER     |        |
| BESTÄLLARE                | TRAFIKVERKET                      | LEVERANTÖR             | AFRY   |
| SKAPAD AV                 | N STRÖMDAHL                       | UPPDAGGSNUMMER         | 743427 |
| GODKÄND AV                | E ECKERWALL                       | ÄNDRING                |        |
| RITNINGSTYP               | ILLUSTRATIONSKARTA OCH PROFIL     |                        |        |
| TEKNIKOMRÅDE / INNEHÅLL   | C TEKNIKÖVERGRIPANDE              |                        |        |
| BESKRIVNING               | KM 25/300-26/400                  |                        |        |
| SKALA                     | H1:200 L1:2000                    | FORMAT                 | A1     |
| RITNINGSDATUM             | 2 00 C 05 05                      | FÖRVALTNINGSNUMMER     |        |
| BLAD                      | NÄSTA BLAD                        | BET                    |        |

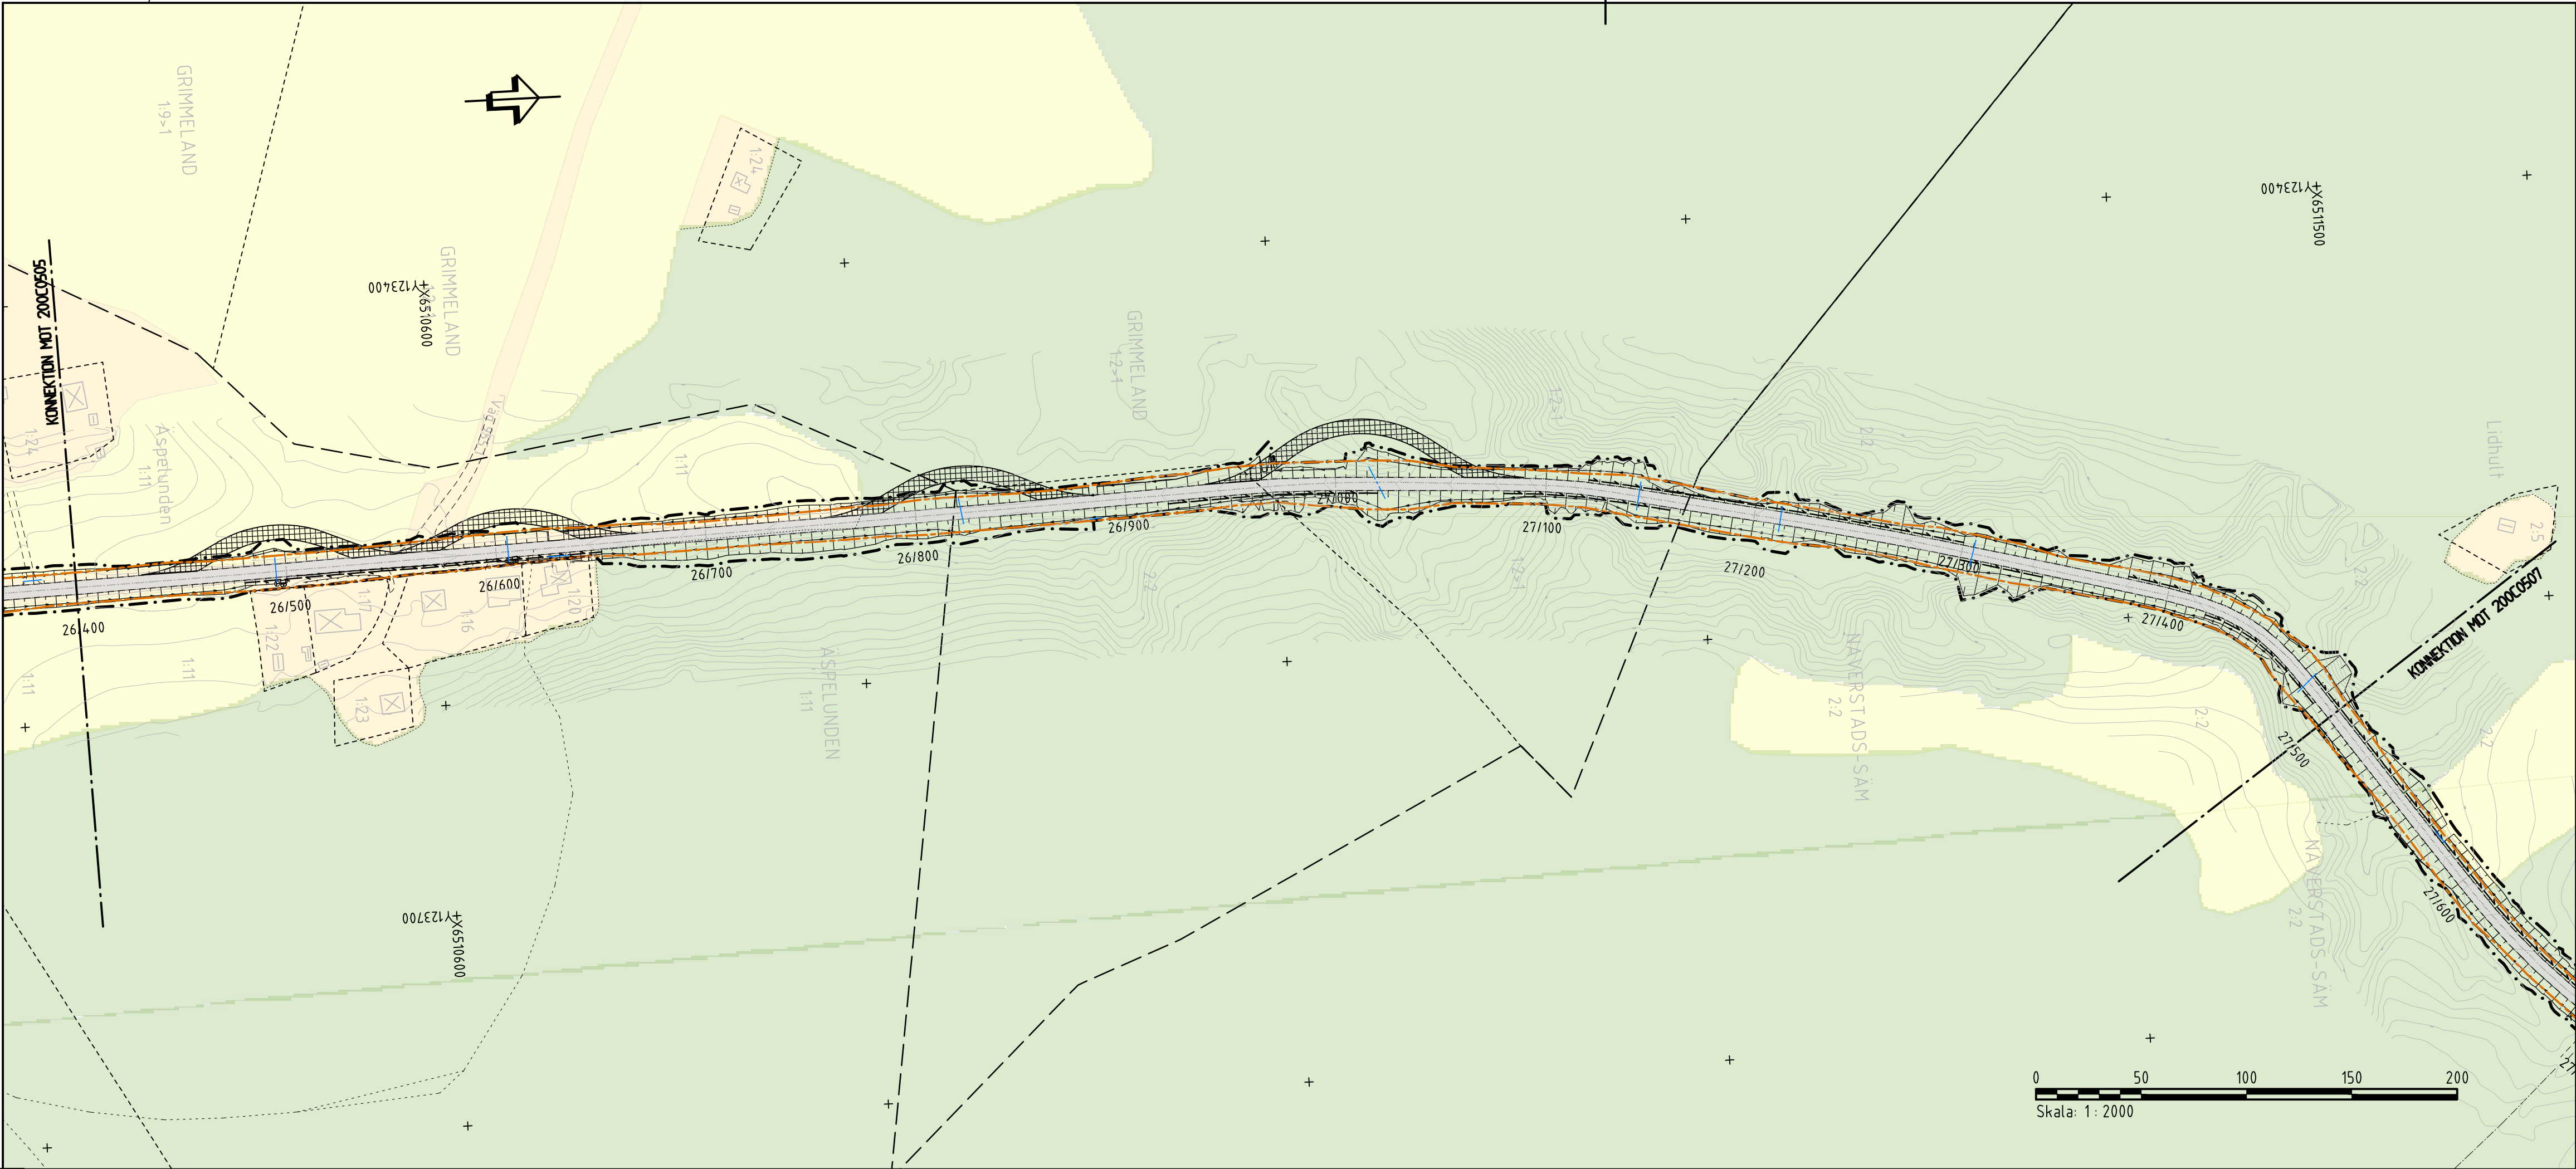

KOORDINATSYSTEM  
SYSTEM I PLAN: SWEREF 99 12 00  
SYSTEM I HÖJD: RH 2000

KARTEKLARATION  
FASTIGHETSKARTAN ERHÅLLEN 2019-05-20, UPPDATERAD 1 JANUARI 2021 AV AFRY.  
PROJEKTERINGSKARTAN ERHÅLLEN 2019-05-20, JUSTERAD EFTER MÄTNINGAR AV AFRY.  
LEDNINGAR INMÄTNAD FRÅN LEDNINGSKOLLENS SE SAMTLIGA LEDNINGSLÄGEN SKALL ANSES OSÄKRA.

TECKENFÖRKLARING PLAN

BEFINTLIGT

- TRAKTGRÄNS
- FASTIGHETSGRÄNS
- VÄGOMRÅDE
- STRANDLINJE - UNGEFÄRLIGT LÄGE
- TRUMMOR
- INVENTERAD FORNLÄMNING

OMRÅDESBESTÄMMELSER CA KM 29/550-30/400 VÄNSTER SIDA

BES 1\*

\*OMRÅDET SKALL RESERVERAS FÖR FRAMTIDA DEMONSTRATIONS-  
OCH UTBILDINGSANLÄGGNING FÖR EKOLOGI OCH KRETSLOPPSTEKNIK.  
BOENDE FÅR FÖREKOMMA I ANSLUTNING TILL  
UTBILDINGSVERKSAMHETEN. MARK SOM EJ TAS I ANSPRÅK FÖR  
DENNA VERKSAMHET SKALL FÖRBLI NATURMARK.

L\*

\*OMRÅDET HAR BETYDELSE FÖR JORDBRUKET OCH FÖR  
BEVANDRAN AV DET ÖPPNA LANDSKAPET. ÅTGÄRDER FÅR INTE  
VIDTAS SOM KAN FÖRSVÄRA NÄRINGENS BEVANDRAN.

PROJEKTERAT


- VÄGOMRÅDE
- VÄGRÄCKE - UNGEFÄRLIGT LÄGE
- TRUMMA
- DRÄNERINGSLEDNING
- DAGVATTENBRUNN MED KUPOLSL
- NY BELÄGGNING, VÄGBANERKANTER OCH LÄNGDMÄTNING
- TILLFÄLLIG VÄG VID OMLÄGGNING AV TRUMMOR

TECKENFÖRKLARING PROFIL


BEFINTLIGT


- ANSLUTNING
- TRUMMA
- ANTAGEN BERGKNIVÅ

ORIENTERINGSFIGUR

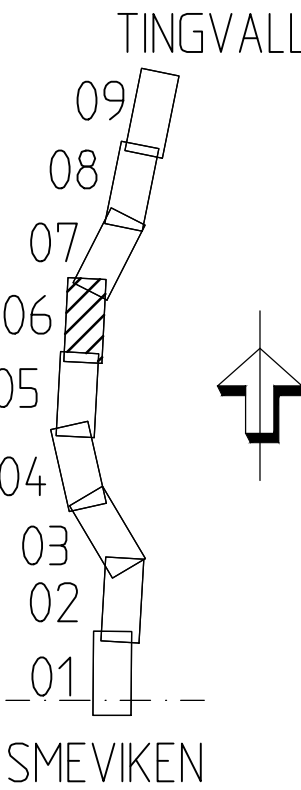

|                           |                                           |                        |                |
|---------------------------|-------------------------------------------|------------------------|----------------|
| TYP AV PLAN               |                                           | <b>VÄGPLAN</b>         |                |
| GRANSKNINGSSTATUS / SYFTE |                                           | -                      |                |
| HANDLINGSTYP              |                                           | -                      |                |
| DATUM                     | 2021-03-12                                | LEVERANS / ÄNDRINGS-PM |                |
| OBJEKT                    | <b>VÄG 165<br/>HÄLLEVADSHOLM-TINGVALL</b> |                        |                |
| DELOMRÅDE / BANDEL        | <b>SMEVIKEN-TINGVALL</b>                  |                        |                |
| ANLÄGGNINGSDEL            | <b>GEMENSAMT</b>                          |                        |                |
| OBJEKTNUMMER / KM         | 130676                                    | KONSTRUKTIONNUMMER     |                |
| BESTÄLLARE                | <b>TRAFIKVERKET</b>                       | LEVERANTÖR             | <b>AFRY</b>    |
| SKAPAD AV                 | <b>N STRÖMDAHL</b>                        | UPPDRAGSSNUMMER        | <b>743427</b>  |
| GODKÄND AV                | <b>E ECKERWALL</b>                        | ÄNDRING                |                |
| RITNINGSTYP               | <b>ILLUSTRATIONSKARTA OCH PROFIL</b>      |                        |                |
| TEKNIKOMRÅDE / INNEHÅLL   | <b>C TEKNIKÖVERGRIPANDE</b>               |                        |                |
| BESKRIVNING               | <b>KM 26/400-27/500</b>                   |                        |                |
| SKALA                     | H1:2000 L1:2000                           | FÖRVALTNINGSNUMMER     |                |
| RITNINGSDATUM             | 2 00 C 05 06                              | BLAD                   | NÄSTA BLAD BET |

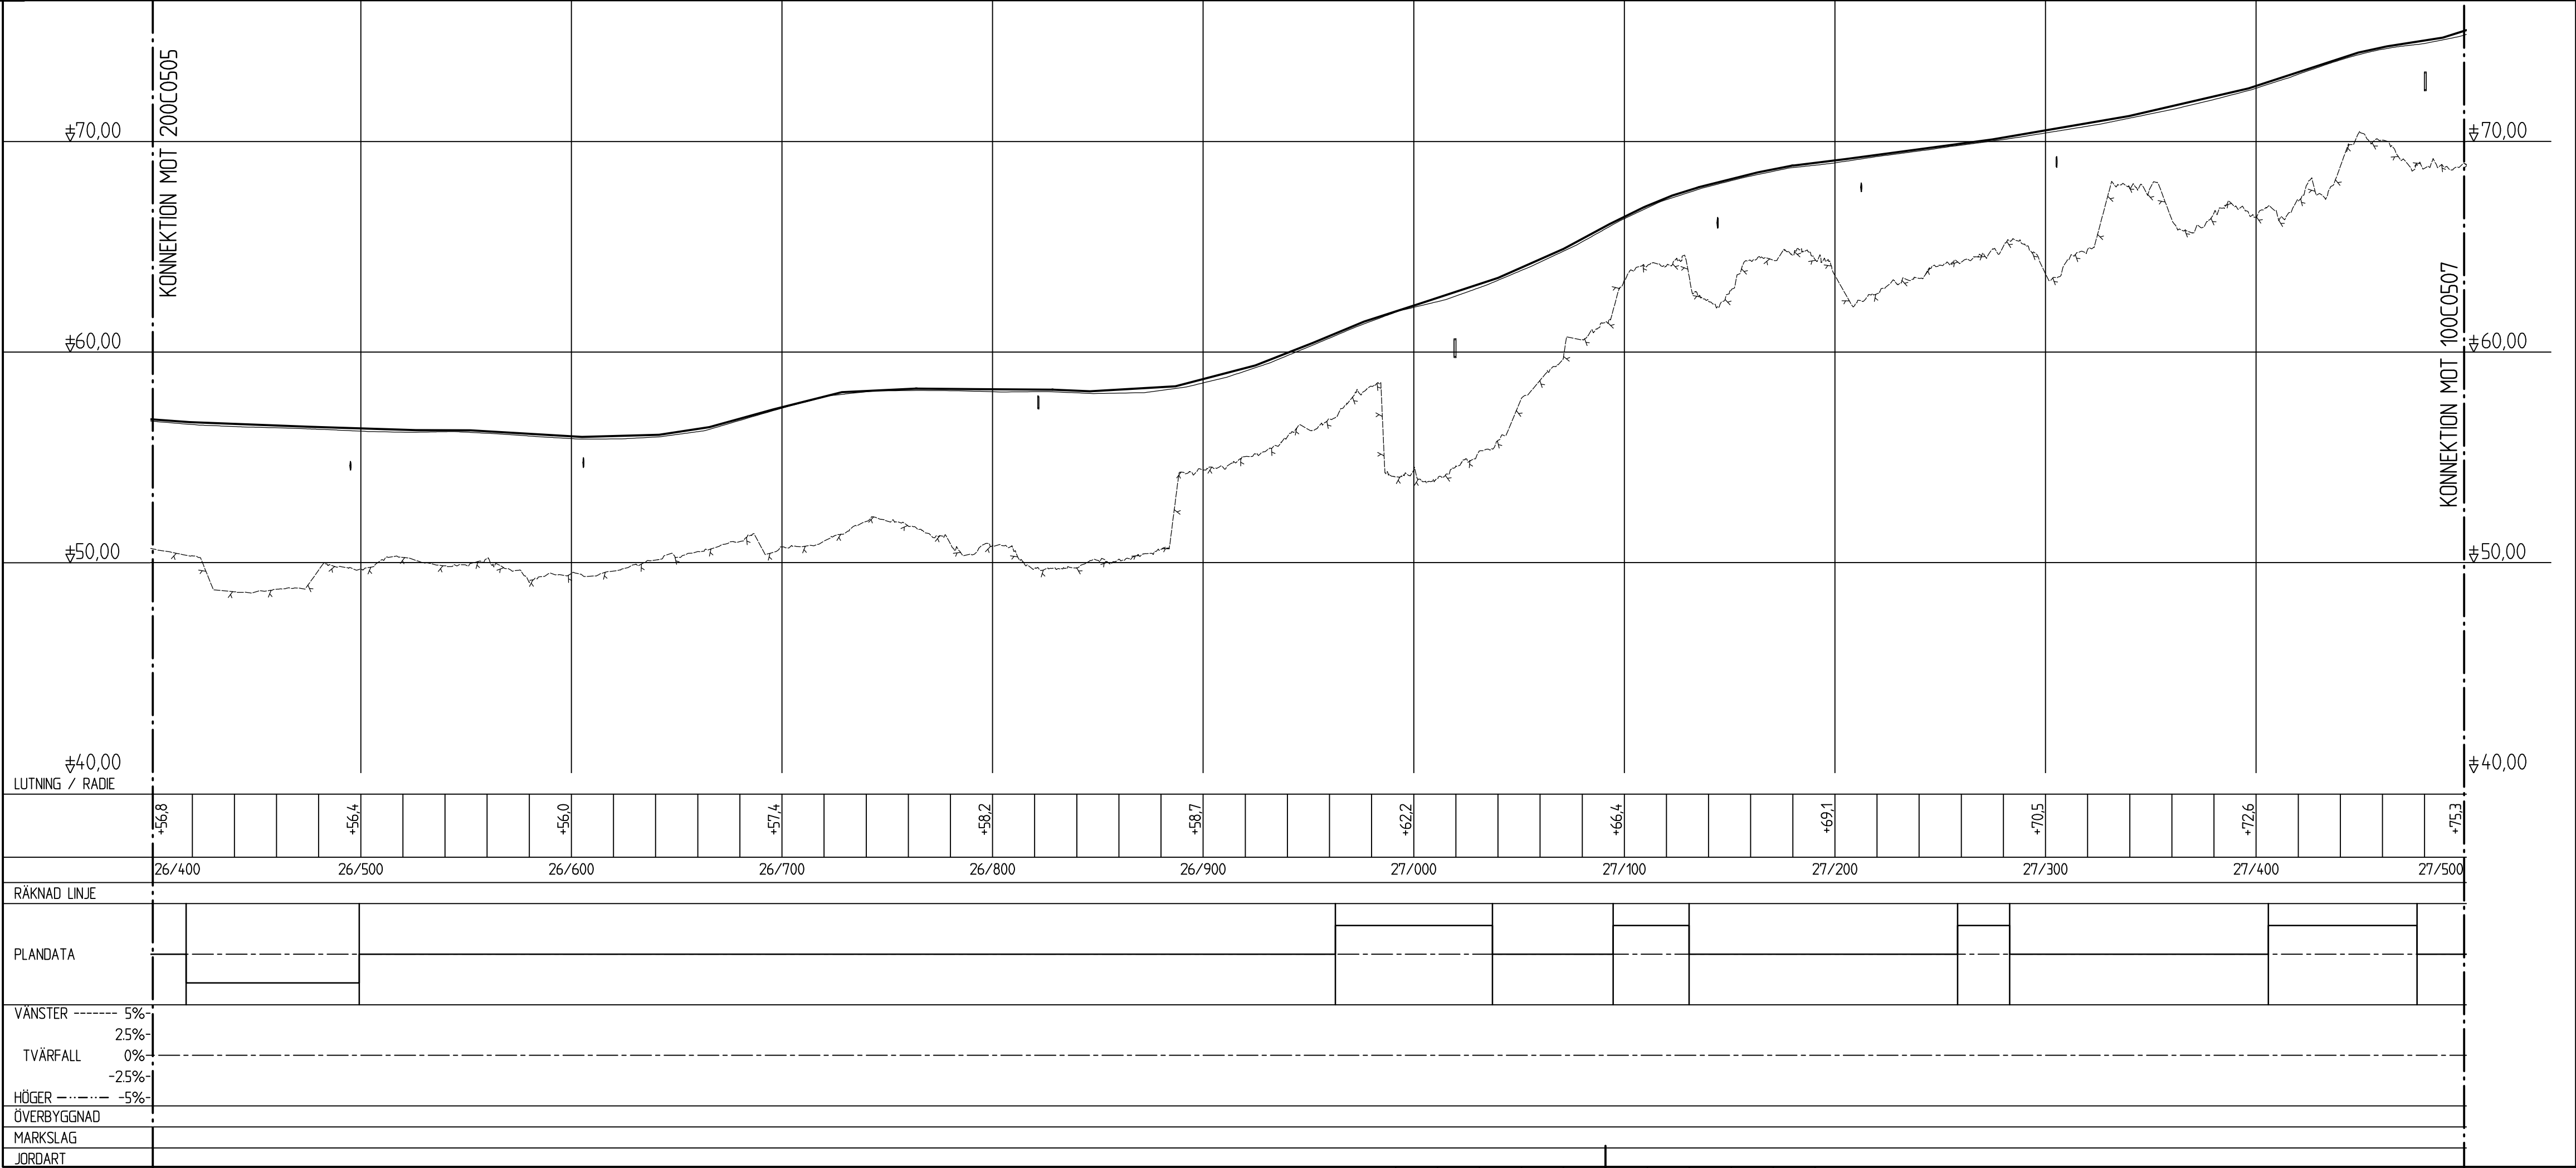

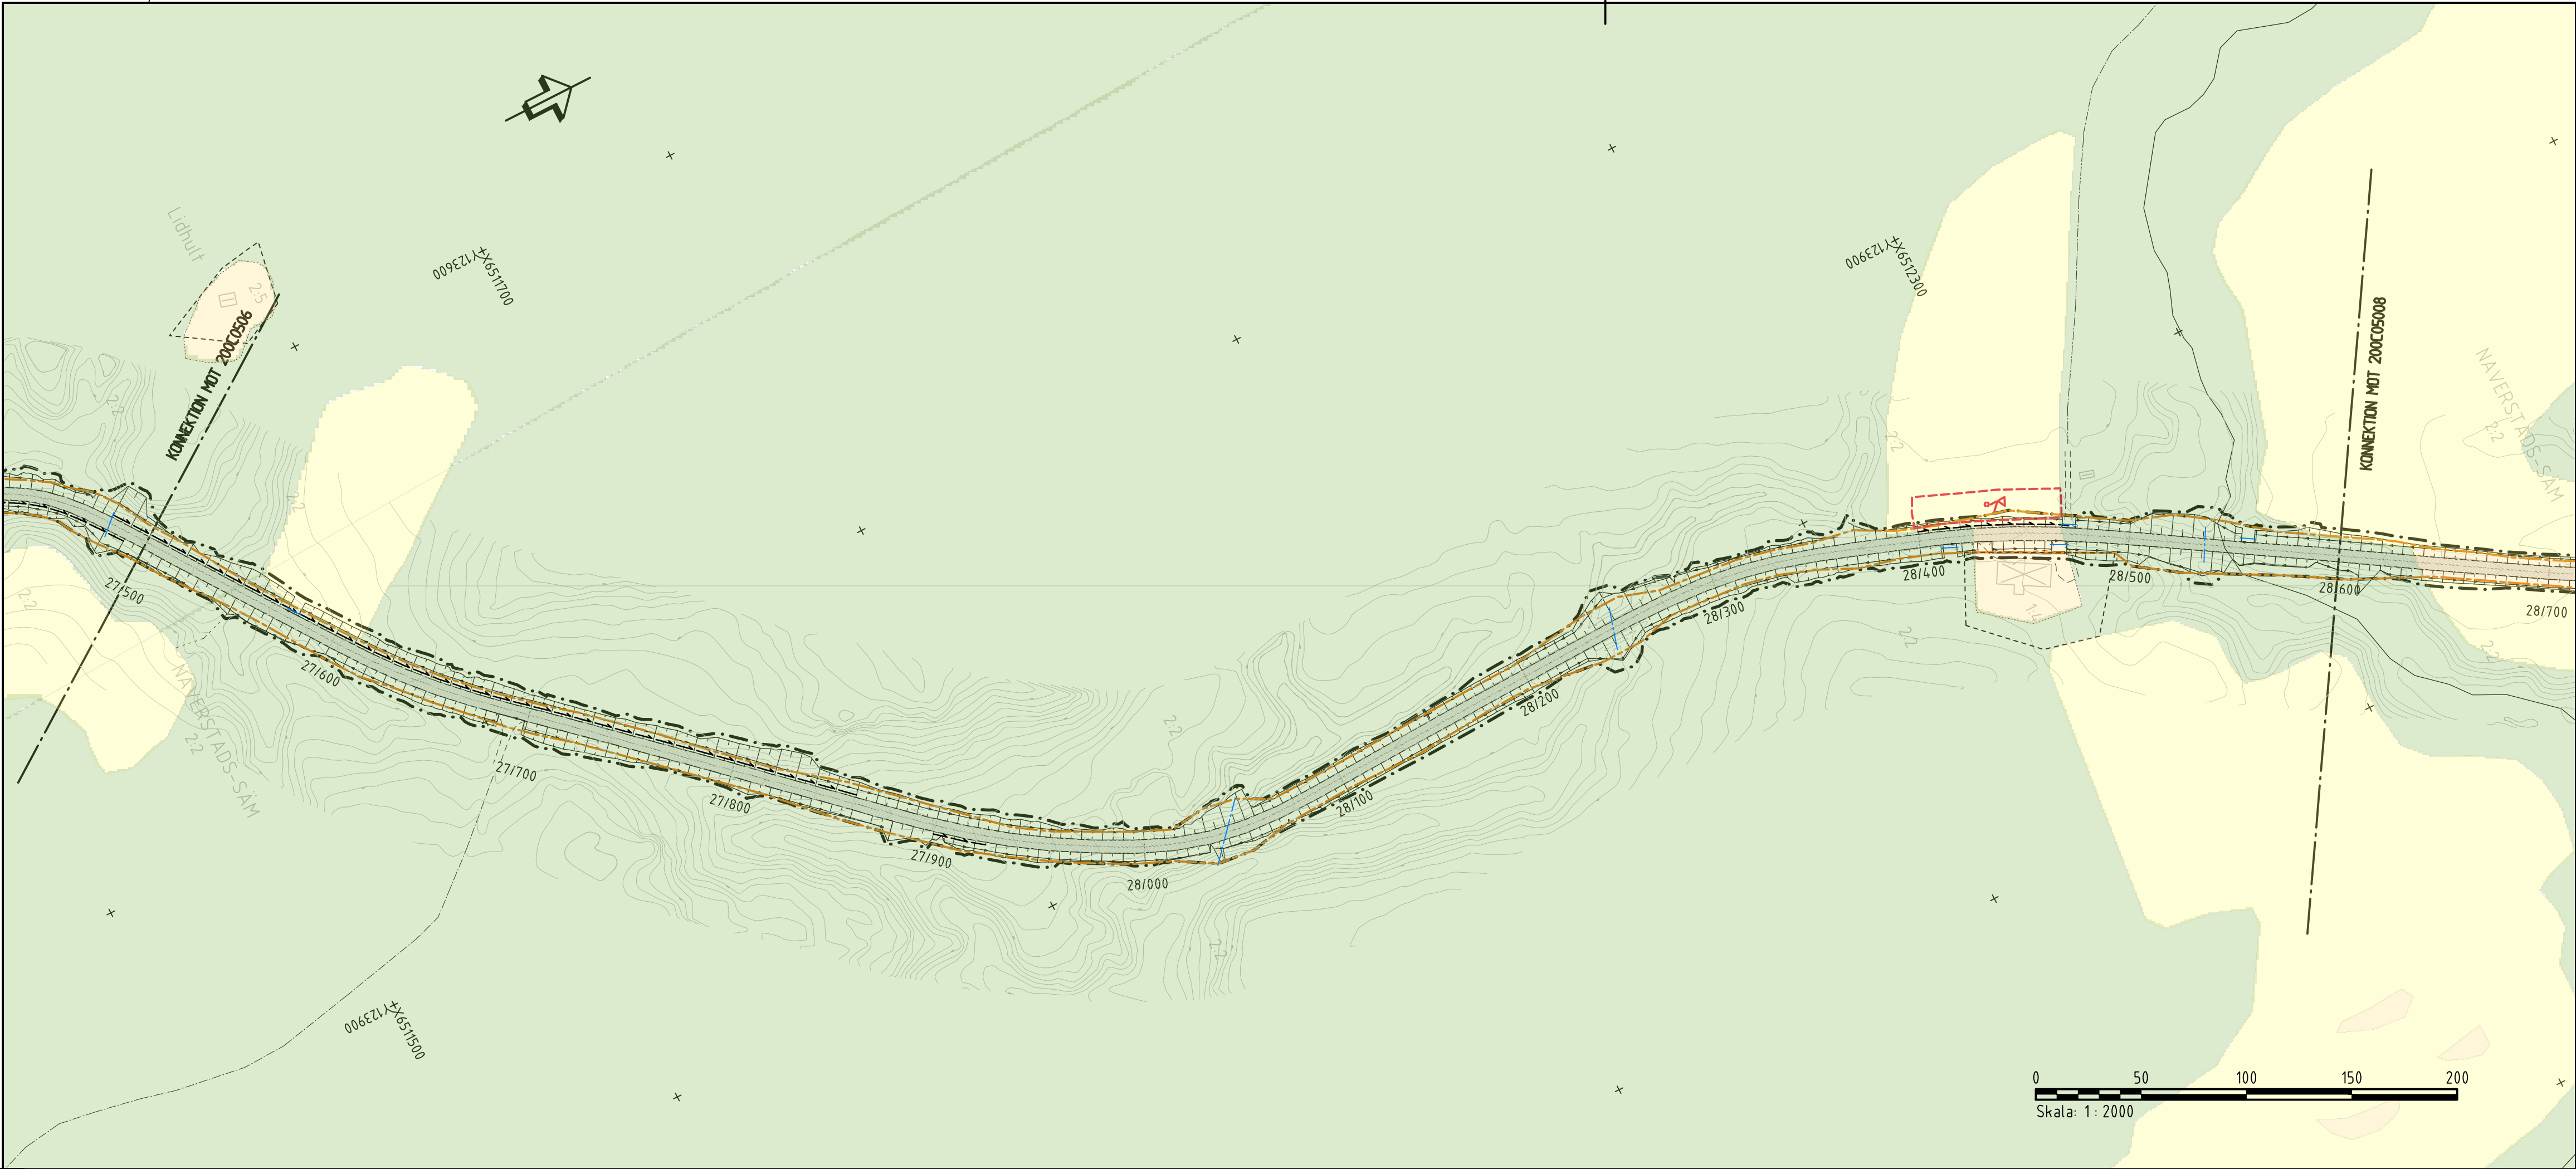

KOORDINATSYSTEM  
SYSTEM I PLAN: SWEREF 99 12 00  
SYSTEM I HÖJD: RH 2000

KARTEKLARATION  
FASTIGHETSKARTAN ERHÅLLEN 2019-05-20. UPPDATERAD 1 JANUARI 2021 AV AFRY.  
PROJEKTERINGSKARTAN ERHÅLLEN 2019-05-20. JUSTERAD EFTER INMÄTNINGAR AV AFRY.  
LEDNINGAR INMÄTNINGSKARTAN ERHÅLLEN 2019-05-20. JUSTERAD EFTER INMÄTNINGAR AV AFRY.  
LEDNINGAR INMÄTNINGSKARTAN ERHÅLLEN 2019-05-20. JUSTERAD EFTER INMÄTNINGAR AV AFRY.

TECKENFÖRKLARING PLAN

BEFINTLIGT

- TRAKTGRÄNS
- FASTIGHETSGRÄNS
- VÄGOMRÅDE
- STRANDLINJE - UNGEFÄRLIGT LÄGE
- TRUMMOR
- INVENTERAD FORNLÄMNING

OMRÅDESBESTÄMMELSER CA KM 29/550-30/400 VÄNSTER SIDA

BES1\*

\*OMRÅDET SKALL RESERVERAS FÖR FRAMTIDA DEMONSTRATIONS-  
OCH UTBILDINGSANLÄGGNING FÖR EKOLOGI OCH KRETSLOPPSTEKNIK.  
BOENDE FÅR FÖREKOMMA I ANSLUTNING TILL  
UTBILDINGSVERKSAMHETEN. MARK SOM EJ TAS I ANSPRÅK FÖR  
DENNA VERKSAMHET SKALL FÖRBLI NATURMARK.

L\*

\*OMRÅDET HAR BETYDELSE FÖR JORDBRUKET OCH FÖR  
BEVARANDE AV DET ÖPPNA LANDSKAPET. ÅTGÄRDER FÅR INTE  
VIDTAS SOM KAN FÖRSVÄRA NÄRINGENS BEDRIVANDE.

PROJEKTERAT


- VÄGOMRÅDE
- VÄGRÄCKE - UNGEFÄRLIGT LÄGE
- TRUMMA
- DRÄNERINGSLEDNING
- DAGVATTENBRUNN MED KUPOLSL
- 0/100
- NY BELÄGGNING, VÄGBANEKANTER OCH LÄNGDMÄTNING
- TILLFÄLLIG VÄG VID OMLÄGGNING AV TRUMMOR

TECKENFÖRKLARING PROFIL


BEFINTLIGT

- ANSLUTNING
- TRUMMA
- ANTAGEN BERGKNIV

ORIENTERINGSFIGUR

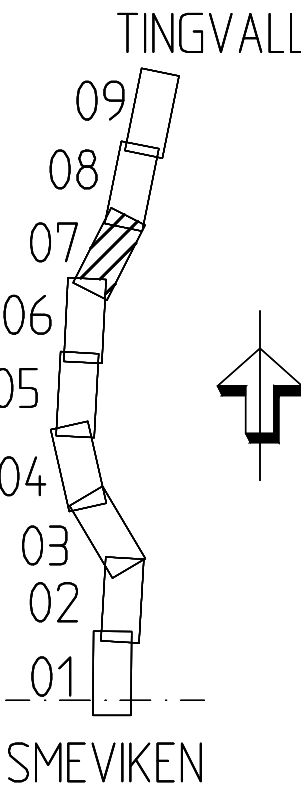

|                           |                                           |                        |                |
|---------------------------|-------------------------------------------|------------------------|----------------|
| TYP AV PLAN               |                                           | <b>VÄGPLAN</b>         |                |
| GRANSKNINGSSTATUS / SYFTE |                                           | -                      |                |
| HANDLINGSTYP              |                                           | -                      |                |
| DATUM                     | 2021-03-12                                | LEVERANS / ÄNDRINGS-PM | -              |
| OBJEKT                    | <b>VÄG 165<br/>HÄLLEVADSHOLM-TINGVALL</b> |                        |                |
| DELOMRÅDE / BANDEL        | <b>SMEVIKEN-TINGVALL</b>                  |                        |                |
| ANLÄGGNINGSDIAGRAM        | GEMENSAMT                                 |                        |                |
| OBJEKTNUMMER / KM         | 130676                                    | KONSTRUKTIONSNUMMER    |                |
| BESTÄLLARE                | <b>TRAFIKVERKET</b>                       | LEVERANTÖR             | <b>AFRY</b>    |
| SKAPAD AV                 | <b>N STRÖM DAHL</b>                       | UPPDRAGSGRUPP          | <b>743427</b>  |
| GODKÄND AV                | <b>E ECKERWALL</b>                        | AVDELNING              |                |
| RITNINGSTYP               | <b>ILLUSTRATIONSKARTA OCH PROFIL</b>      |                        |                |
| TEKNIKOMRÅDE / INNEHÅLL   | <b>C TEKNIKÖVERGRIPANDE</b>               |                        |                |
| BESKRIVNING               | <b>KM 27/500-28/600</b>                   |                        |                |
| SKALA                     | H1:200 L1:2000                            | FÖRVALTNINGSNUMMER     |                |
| RITNINGSNUMMER            | 2 00 C 05 07                              | BLAD                   | NÄSTA BLAD BET |

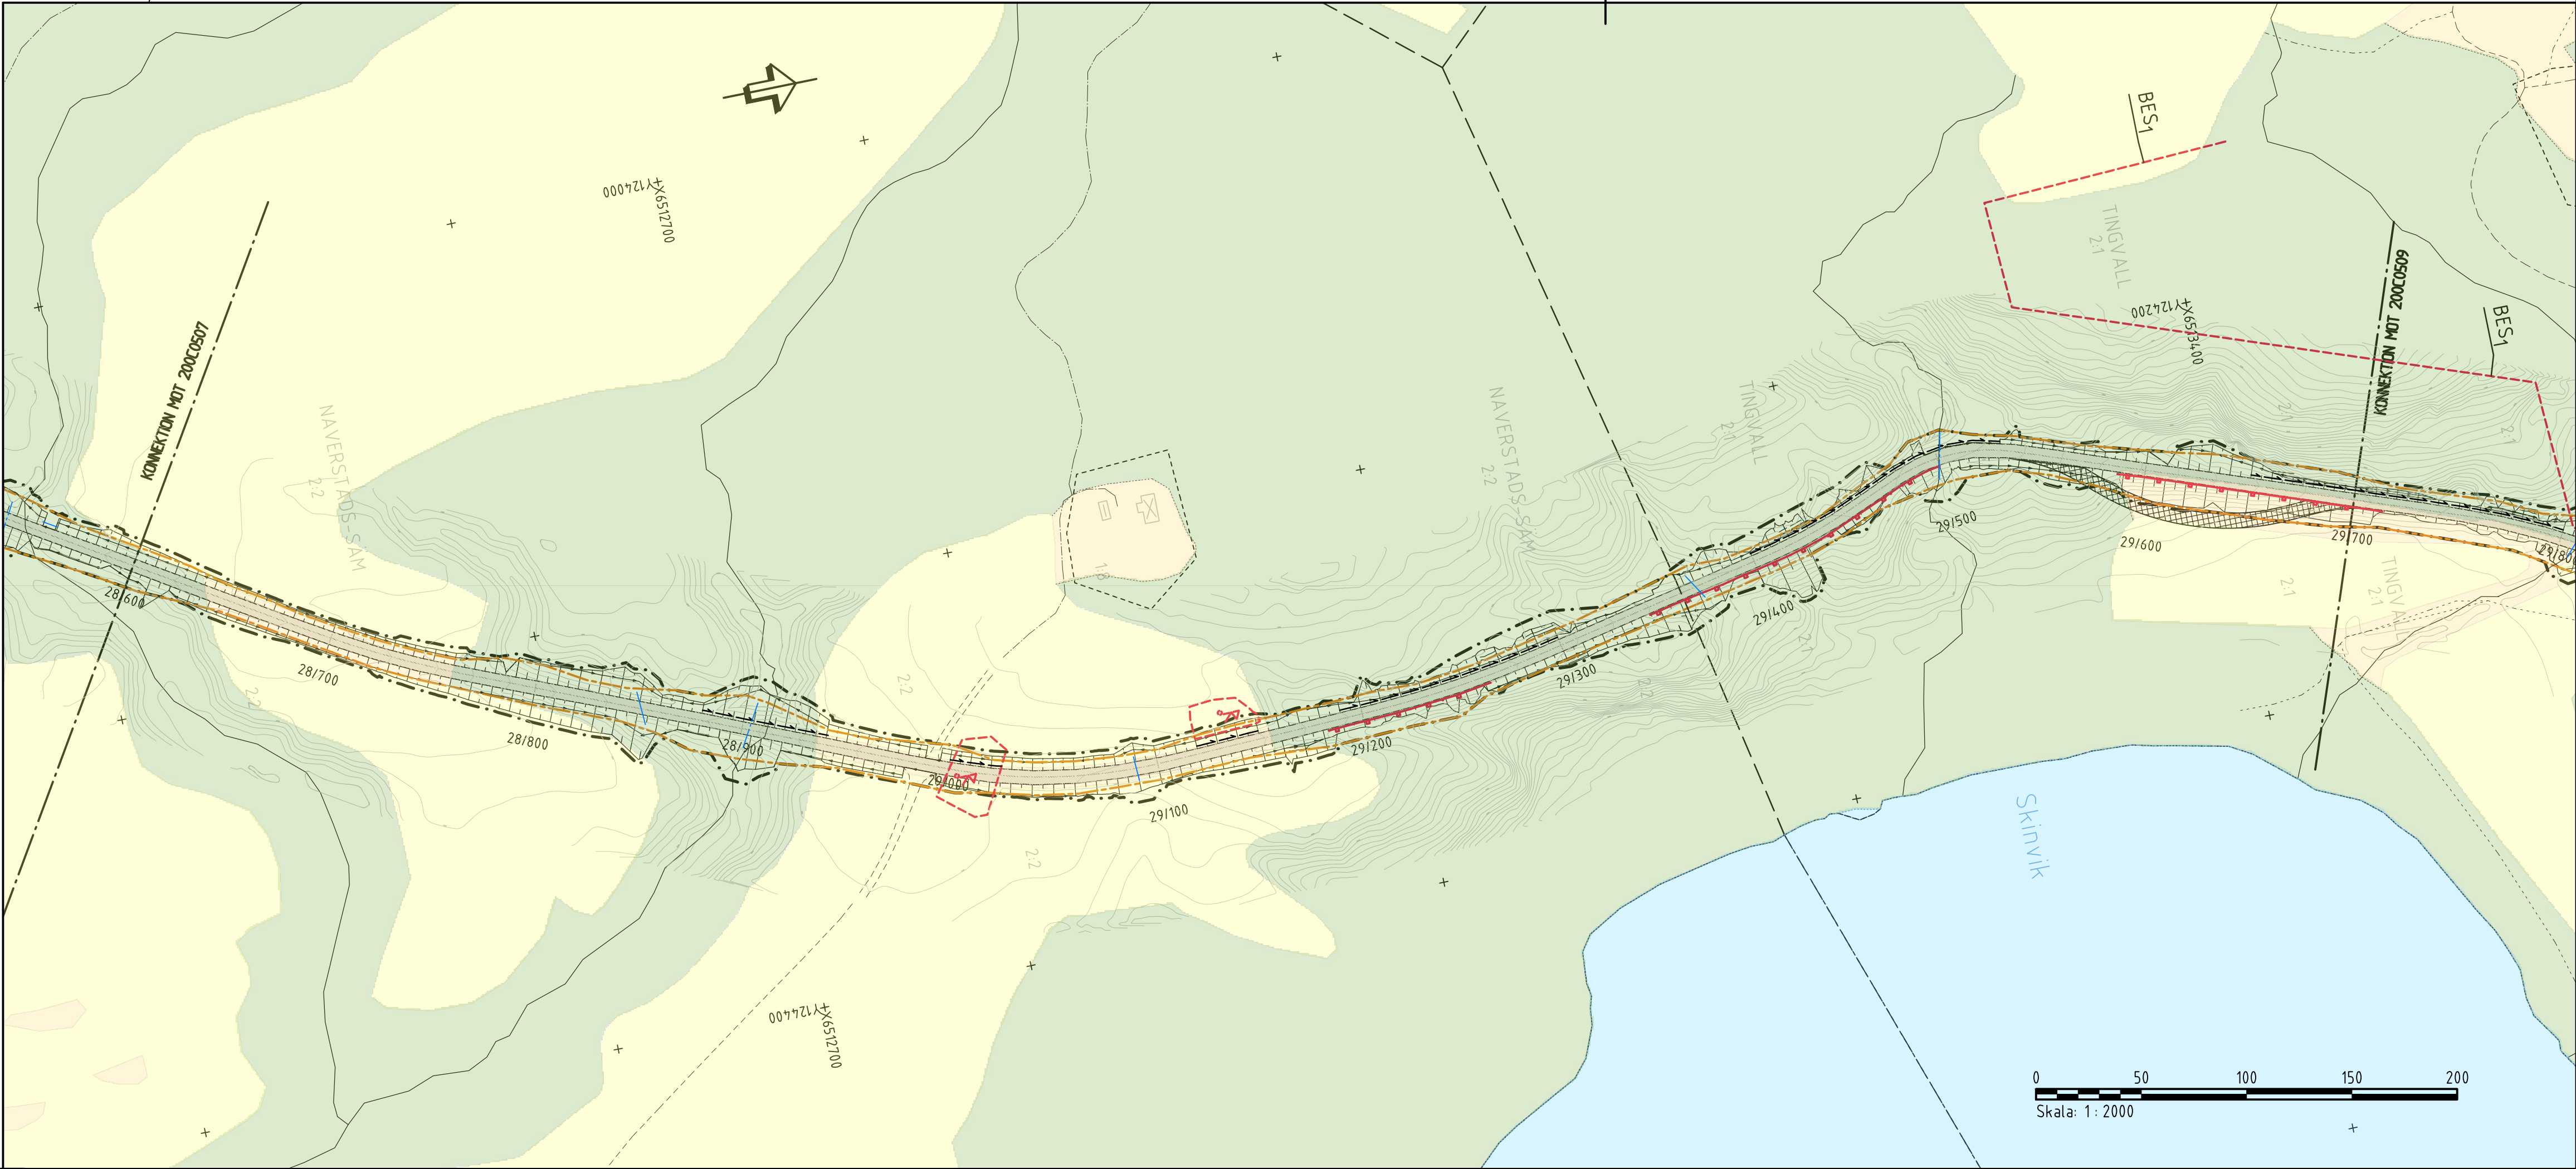

COORDINATSYSTEM  
SYSTEM I PLAN: SWEREF 99 12 00  
SYSTEM I HÖJD: RH 2000

KARTEKLARATION  
FASTIGHETSKARTAN ERHÅLLEN 2019-05-20, UPPDATERAD 1 JANUARI 2021 AV AFRY.  
PROJEKTERINGSKARTAN ERHÅLLEN 2019-05-20, JUSTERAD EFTER INMÄTNINGAR AV AFRY.  
LEDNINGAR INMÄTNAD FRÅN LEDNINGSKOLLENS SE SAMTLIGA LEDNINGSLÄGEN SKALL ANSES OSÄKRA.

TECKENFÖRKLARING PLAN

- BEFINTLIGT
- TRAKTGRÄNS
  - - - FASTIGHETSGRÄNS
  - VÄGOMRÅDE
  - STRANDLINJE - UNGEFÄRLIGT LÄGE
  - TRUMMOR
  - INVENTERAD FORNLÄMNING

OMRÅDESBESTÄMMELSER CA KM 29/550-30/400 VÄNSTER SIDA

\* OMRÅDET SKALL RESERVERAS FÖR FRAMTIDA DEMONSTRATIONS- OCH UTBILDINGSANLÄGGNING FÖR EKOLOGI OCH KRETSLOPPSTEKNIK. BOENDE FÅR FÖREKOMMA I ANSLUTNING TILL UTBILDINGSVERKSAMHETEN. MARK SOM EJ TAS I ANSPRÅK FÖR DENNA VERKSAMHET SKALL FÖRBLI NATURMARK.

---

\* OMRÅDET HAR BETYDELSE FÖR JORDBRUKET OCH FÖR BEVARANDE AV DET ÖPPNA LANDSKAPET. ÅTGÄRDER FÅR INTE VIDTAS SOM KAN FÖRSVÄRA NÄRINGENS BEDRIVANDE.


PROJEKTERAT

- VÄGOMRÅDE
- VÄGRÄCKE - UNGEFÄRLIGT LÄGE
- TRUMMA
- DRÄNERINGSLEDNING
- DAGVATTENBRUNN MED KUPOLSL
- 0/100
- NY BELÄGGNING, VÄGBANERKANTER OCH LÄNGDMÄTNING
- TILLFÄLLIG VÄG VID OMLÄGGNING AV TRUMMOR


TECKENFÖRKLARING PROFIL


- BEFINTLIGT
- ANSLUTNING
  - TRUMMA
  - ANTAGEN BERGSNIVÅ

ORIENTERINGSFIGUR

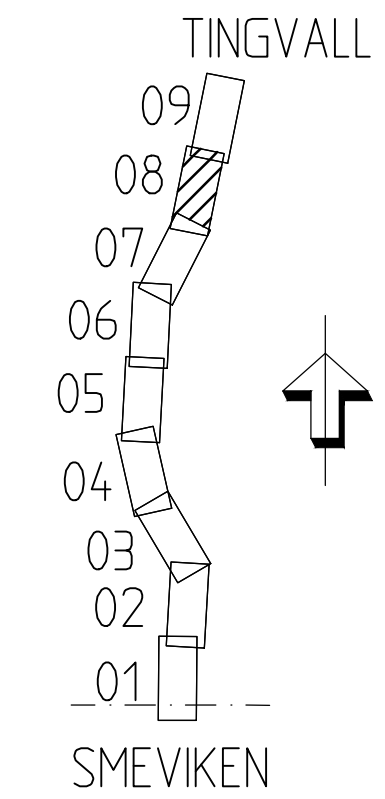

|                           |                                |                        |        |
|---------------------------|--------------------------------|------------------------|--------|
| TYP AV PLAN               |                                | VÄGPLAN                |        |
| GRANSKNINGSSTATUS / SYFTE |                                | -                      |        |
| HANDLINGSTYP              |                                | -                      |        |
| DATUM                     | 2021-03-12                     | LEVERANS / ÄNDRINGS-PM |        |
| OBJEKT                    | VÄG 165 HÄLLEVADSHOLM-TINGVALL |                        |        |
| DELOMRÅDE / BANDEL        | SMEVIKEN-TINGVALL              |                        |        |
| ANLÄGGNINGSDEL            | GEMENSAMT                      |                        |        |
| OBJEKTNUMMER / KM         | 130676                         | KONSTRUKTIONNUMMER     |        |
| BESTÄLLARE                | TRAFIKVERKET                   | LEVERANTÖR             | AFRY   |
| SKAPAD AV                 | N STRÖMDAHL                    | UPPDRAGSGNUMMER        | 743427 |
| GODKÄND AV                | E ECKERWALL                    | ÄNDRING                |        |
| RITNINGSTYP               | ILLUSTRATIONSKARTA OCH PROFIL  |                        |        |
| TEKNIKOMRÅDE / INNEHÅLL   | C TEKNIKÖVERGRIPANDE           |                        |        |
| BESKRIVNING               | KM 28/600-29/700               |                        |        |
| SKALA                     | H1:200 L1:2000                 | FORMAT                 | A1     |
| RITNINGSGRUPP             | 2 00 C 05 08                   | FÖRVALTNINGSNUMMER     |        |
| BLAD                      | NÄSTA BLAD                     | BET                    |        |

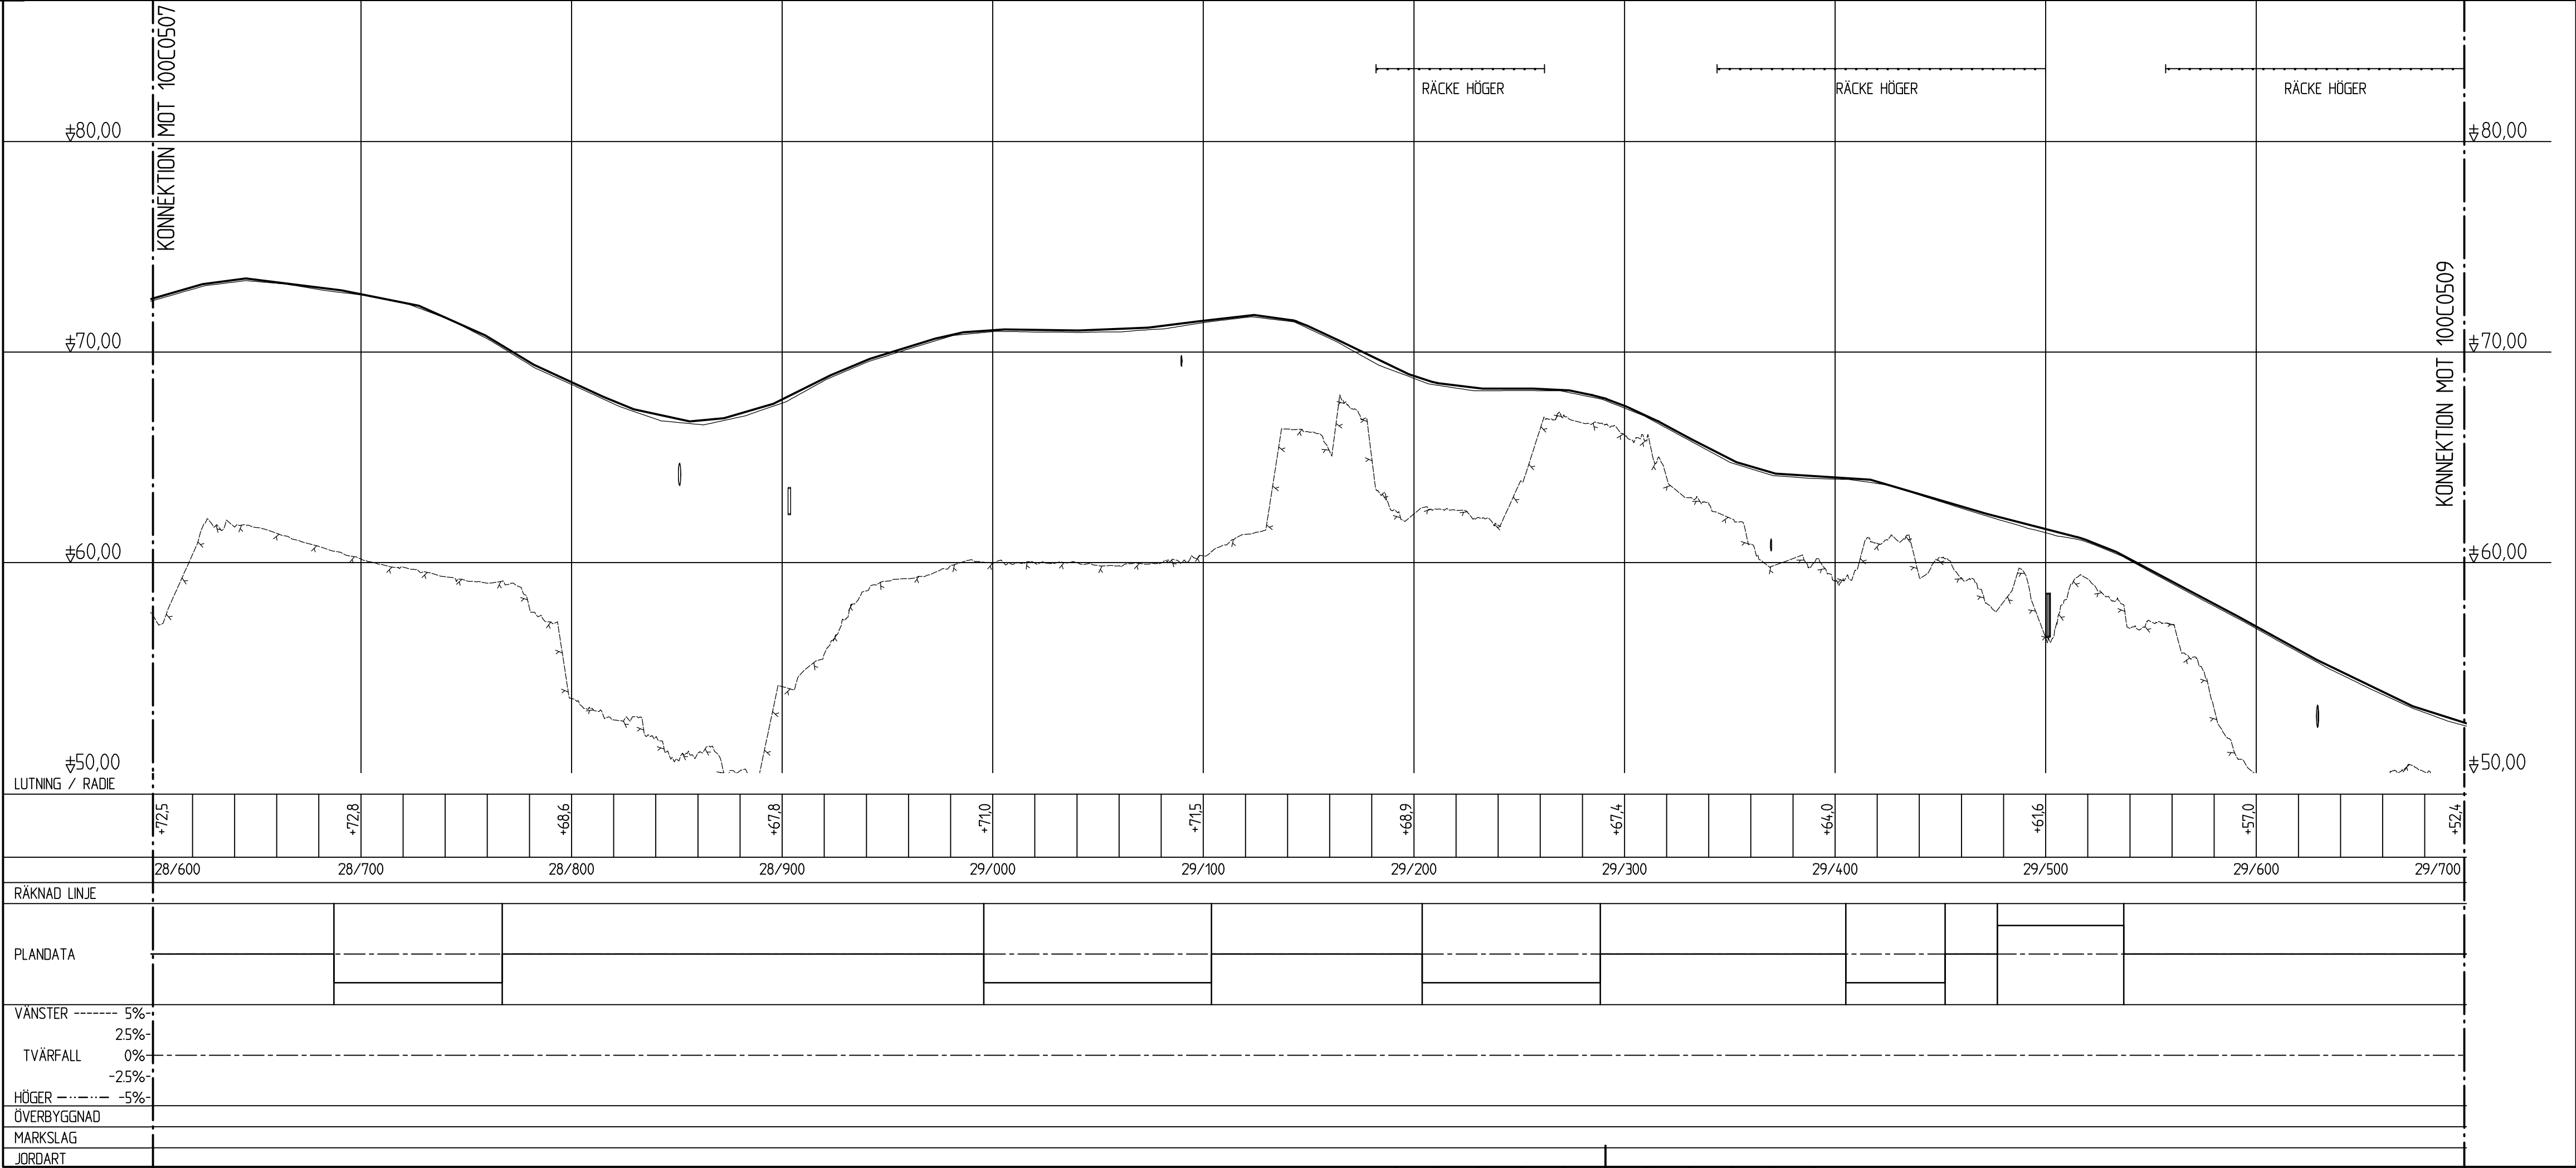

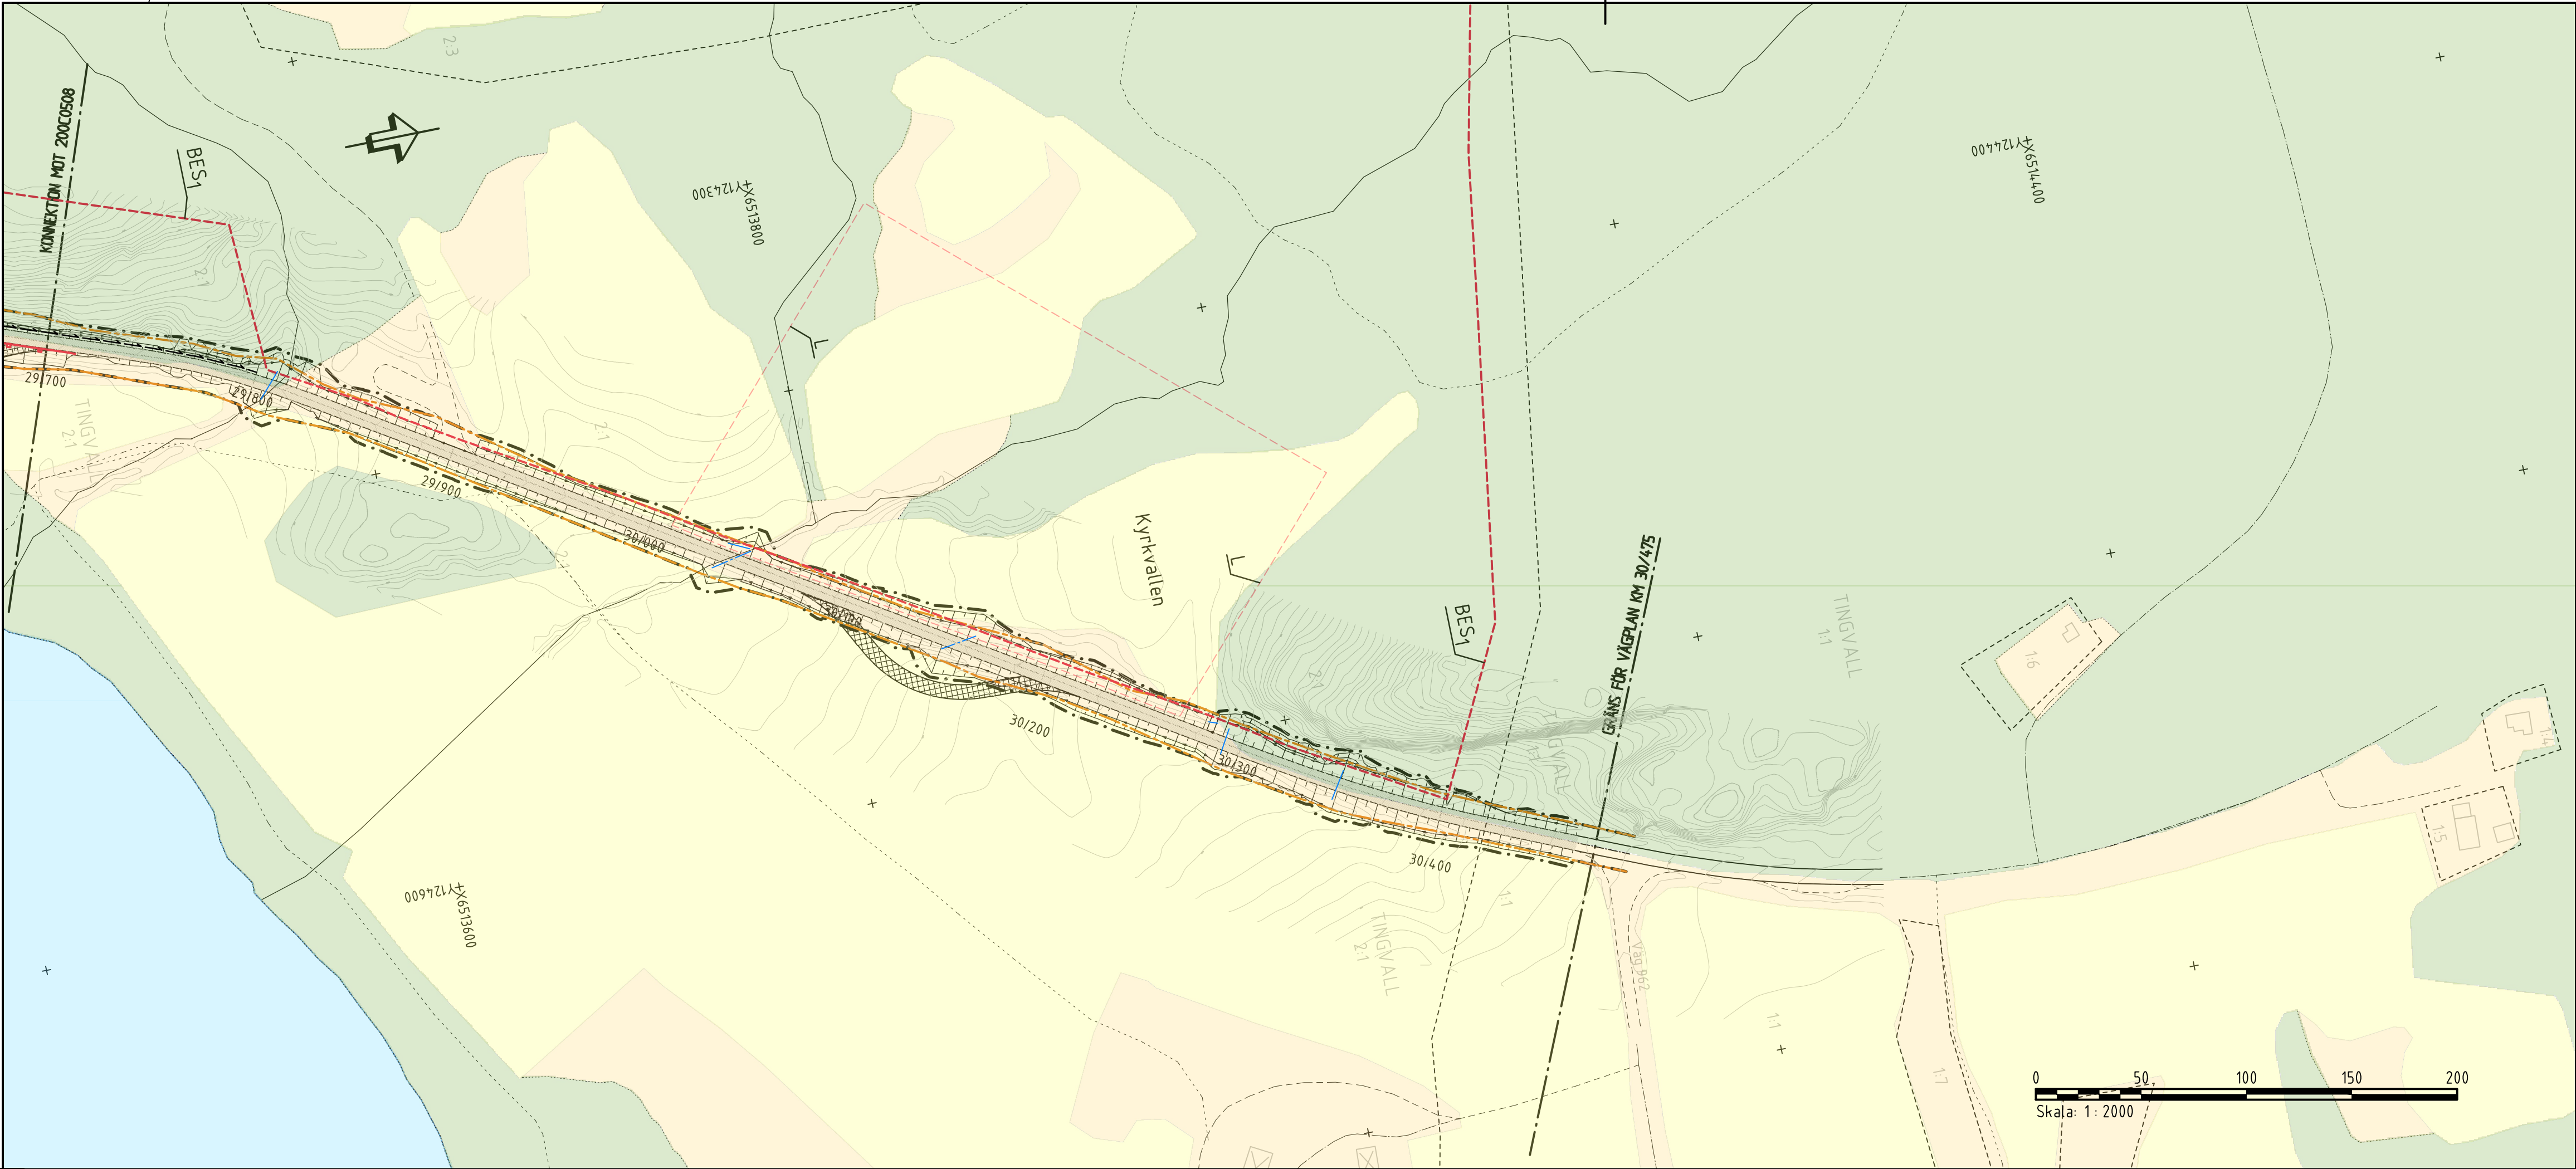

KOORDINATSYSTEM  
SYSTEM I PLAN: SWEREF 99 12 00  
SYSTEM I HÖJD: RH 2000

KARTDEKLARATION  
FASTIGHETSKARTAN ERHÅLLEN 2019-05-20, UPPDATERAD 1 JANUARI 2021 AV AFRY.  
PROJEKTERINGSKARTA ERHÅLLEN 2019-05-20, JUSTERAD EFTER INMÄTNINGAR AV AFRY.  
LEDNINGAR INHÄMTADE FRÅN LEDNINGSKOLLENS SE SAMTLIGA LEDNINGSLÄGEN SKALL ANSES OSÄKRA.

TECKENFÖRKLARING PLAN

- BEFINTLIGT
- TRAKTGRÄNS
  - FASTIGHETSGRÄNS
  - VÄGOMRÅDE
  - STRANDLINJE - UNGEFÄRLIGT LÄGE
  - TRUMMOR
  - INVENTERAD FORNLÄMNING

OMRÅDESBESTÄMMELSER CA KM 29/550-30/400 VÄNSTER SIDA

\*OMRÅDET SKALL RESERVERAS FÖR FRAMTIDA DEMONSTRATIONS- OCH UTBILDINGSANLÄGGNING FÖR EKOLOGI OCH KRETSLOPPSTEKNIK. BOENDE FÅR FÖREKOMMA I ANSLUTNING TILL UTBILDNINGVERKSAMHETEN. MARK SOM EJ TAS I ANSPRÅK FÖR DENNA VERKSAMHET SKALL FÖRBLI NATURMARK.

\*OMRÅDET HAR BETYDELSE FÖR JORDBRUKET OCH FÖR BEVARANDE AV DET ÖPPNA LANDSKAPET. ÅTGÄRDER FÅR INTE VIDTAS SOM KAN FÖRSVÄRA NÄRINGENS BEDRIVANDE.


PROJEKTERAT

- VÄGOMRÅDE
- VÄGRÄCKE - UNGEFÄRLIGT LÄGE
- TRUMMA
- DRÄNERINGSLEDNING
- DAGVATTENBRUNN MED KUPOLSIL
- NY BELÄGGNING, VÄGBANEKANTER OCH LÄNGDMÄTNING
- TILLFÄLLIG VÄG VID OMLÄGGNING AV TRUMMOR


TECKENFÖRKLARING PROFIL


- BEFINTLIGT
- ANSLUTNING
  - TRUMMA
  - ANTAGEN BERGSNIVÅ

ORIENTERINGSFIGUR

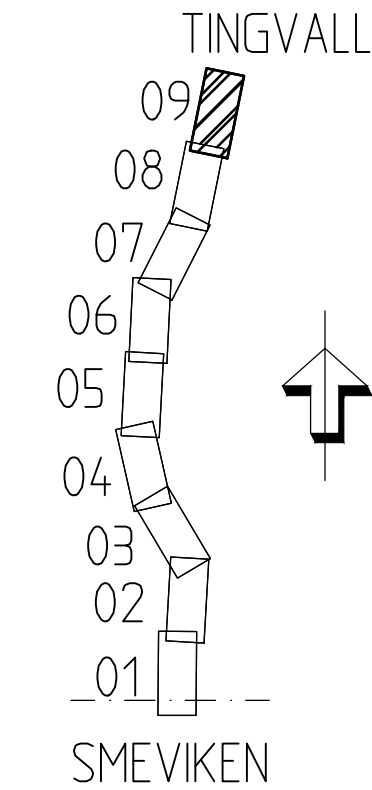

|                           |                                          |                        |                |
|---------------------------|------------------------------------------|------------------------|----------------|
| TYP AV PLAN               |                                          | <b>VÄGPLAN</b>         |                |
| GRANSKNINGSSTATUS / SYFTE |                                          | -                      |                |
| HANDLINGSTYP              |                                          | -                      |                |
| DATUM                     | 2021-03-12                               | LEVERANS / ÄNDRINGS-PM |                |
| OBJEKT                    | <b>VÄG 165<br/>HÅLEVADSHOLM-TINGVALL</b> |                        |                |
| DELOMRÅDE / BANDEL        | <b>SMEVIKEN-TINGVALL</b>                 |                        |                |
| ANLÄGGNINGSGEOM           | GEMENSAMT                                |                        |                |
| OBJEKTNUMMER / KM         | 130676                                   | KONSTRUKTIONNUMMER     |                |
| BESTÄLLARE                | <b>TRAFIKVERKET</b>                      | LEVERANTÖR             | <b>AFRY</b>    |
| SKAPAD AV                 | <b>N STRÖMDAHL</b>                       | UPPDAGSNUMMER          | <b>743427</b>  |
| GODKÄND AV                | <b>E ECKERWALL</b>                       | ÄNDELNING              |                |
| RITNINGSTYP               | <b>ILLUSTRATIONSKARTA OCH PROFIL</b>     |                        |                |
| TEKNIKOMRÅDE / INNEHÅLL   | <b>C TEKNIKÖVERGRIPANDE</b>              |                        |                |
| BESKRIVNING               | <b>KM 29/700-30/475</b>                  |                        |                |
| SKALA                     | H1:200 L1:2000                           | FÖRVALTNINGSNUMMER     |                |
| RITINGSNUMMER             | 2 00 C 05 09                             | BLAD                   | NÄSTA BLAD BET |

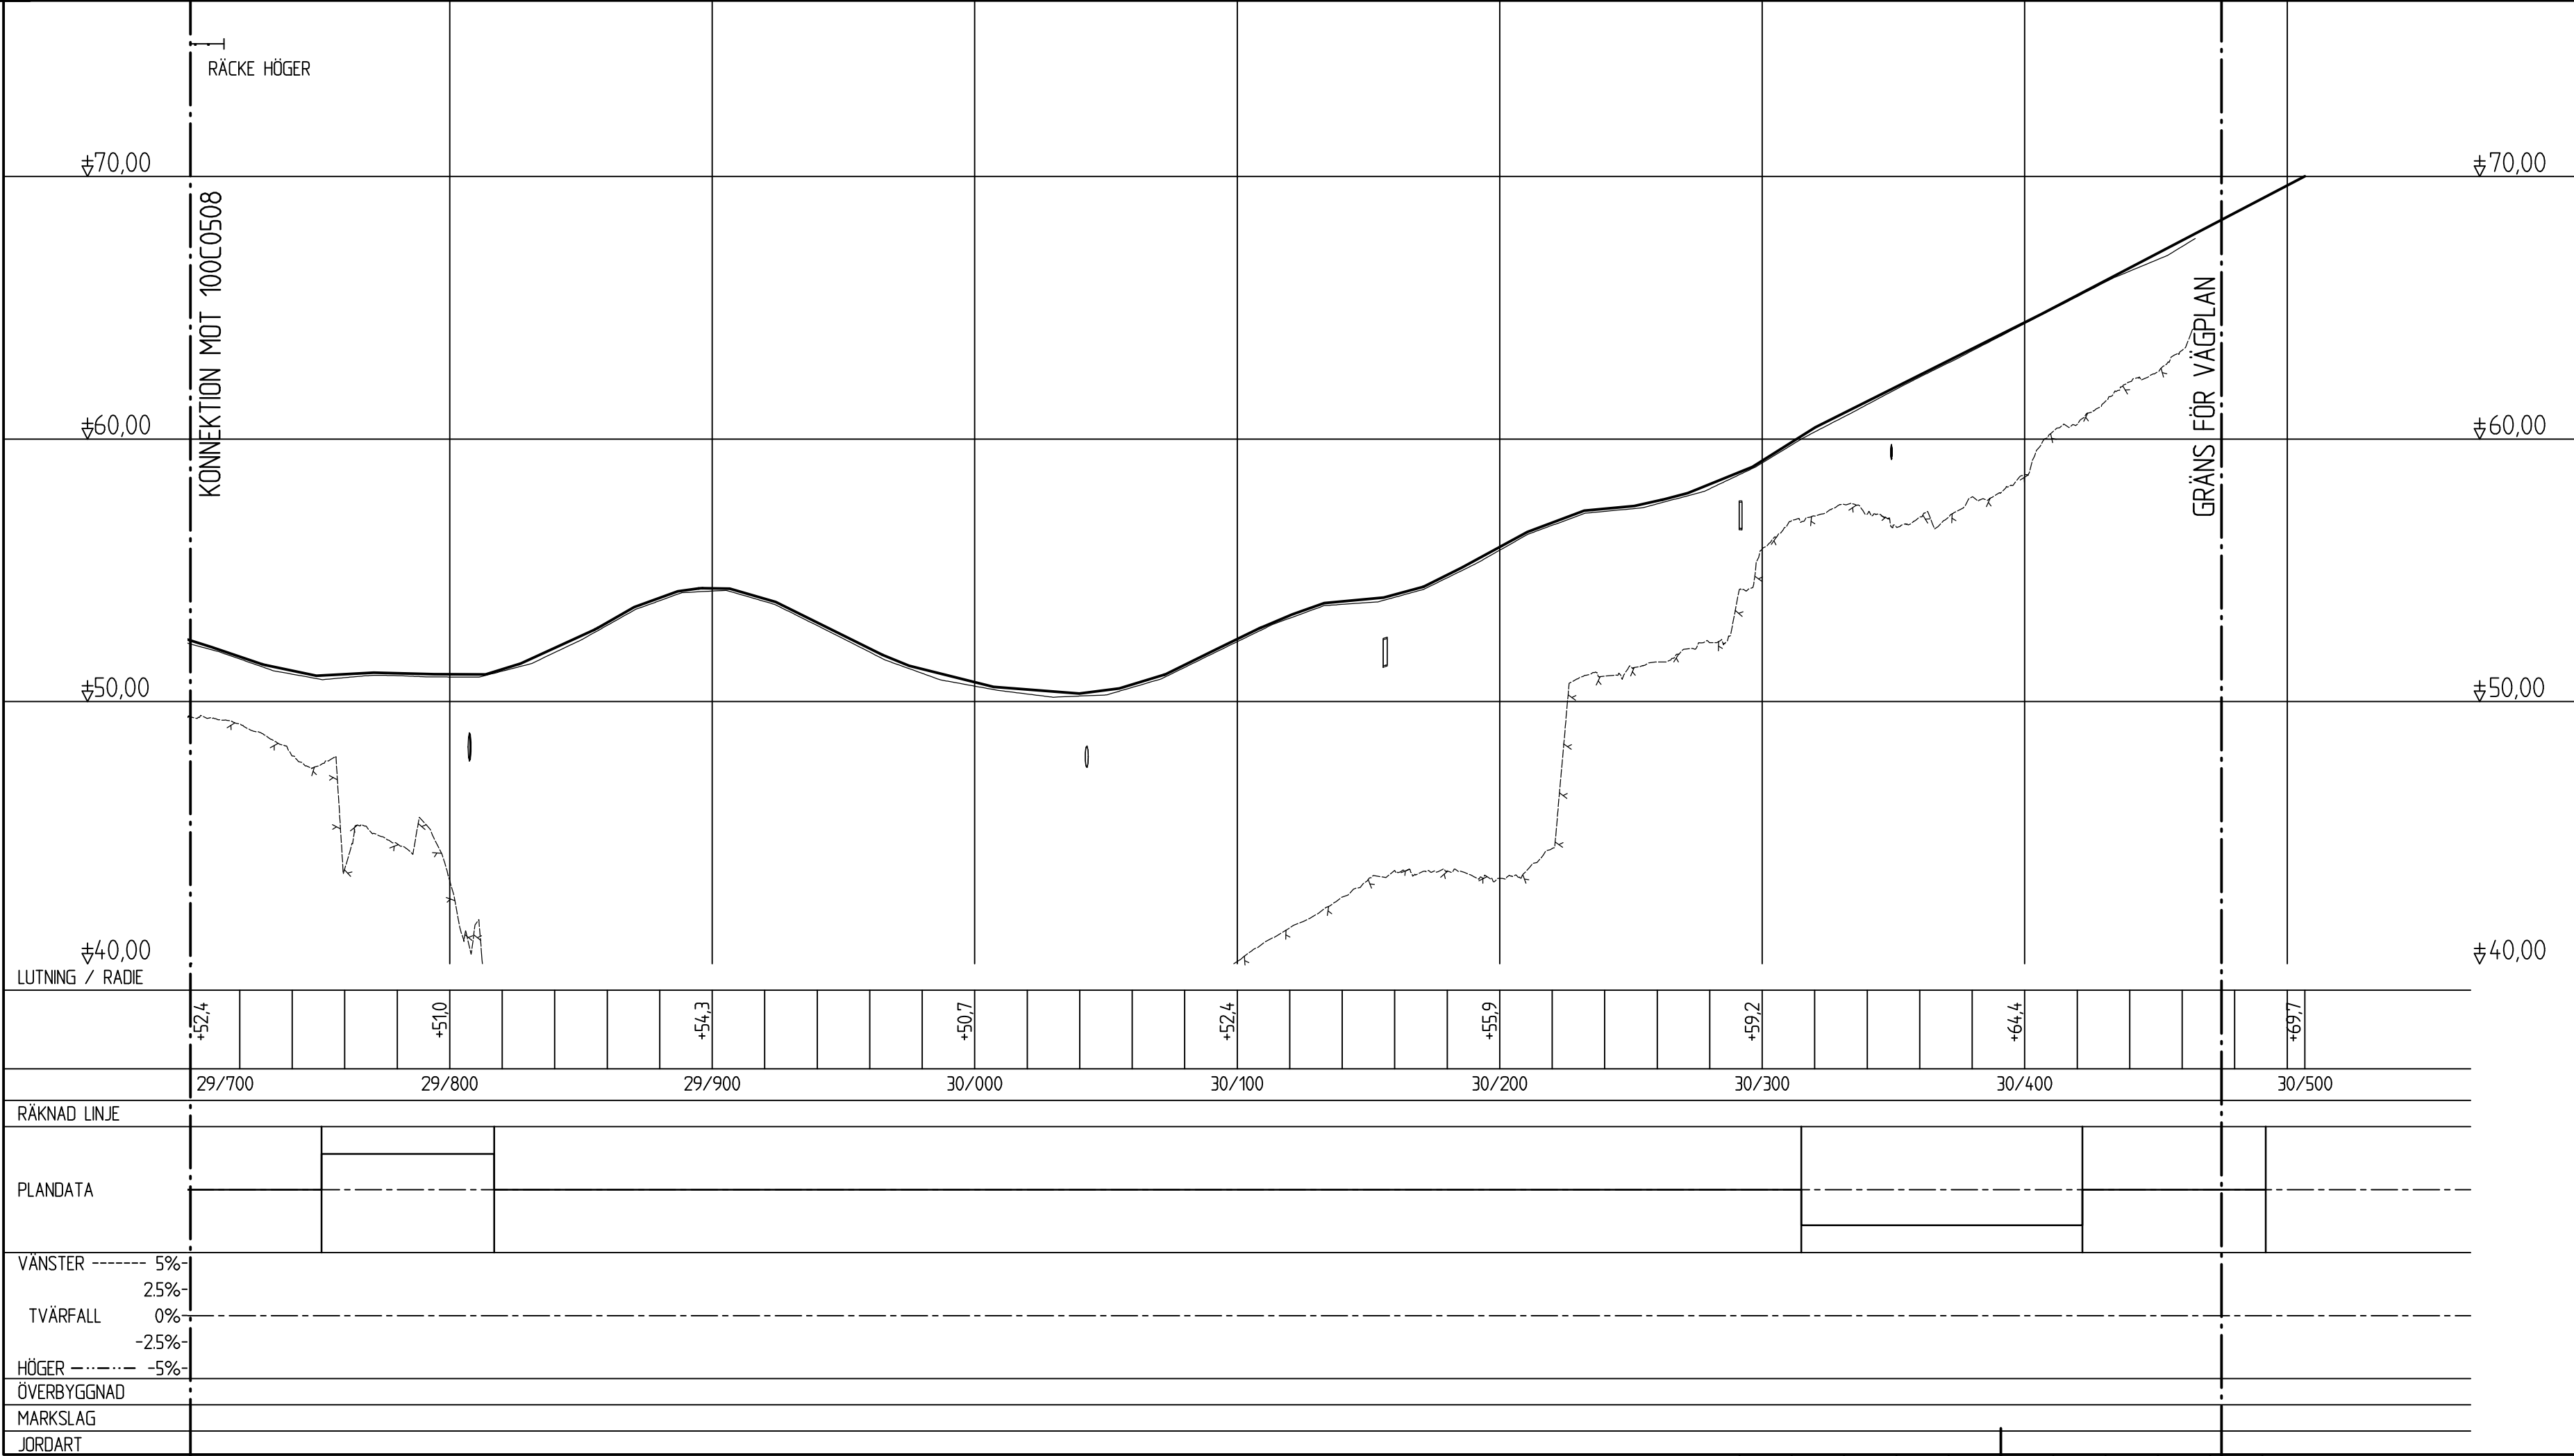

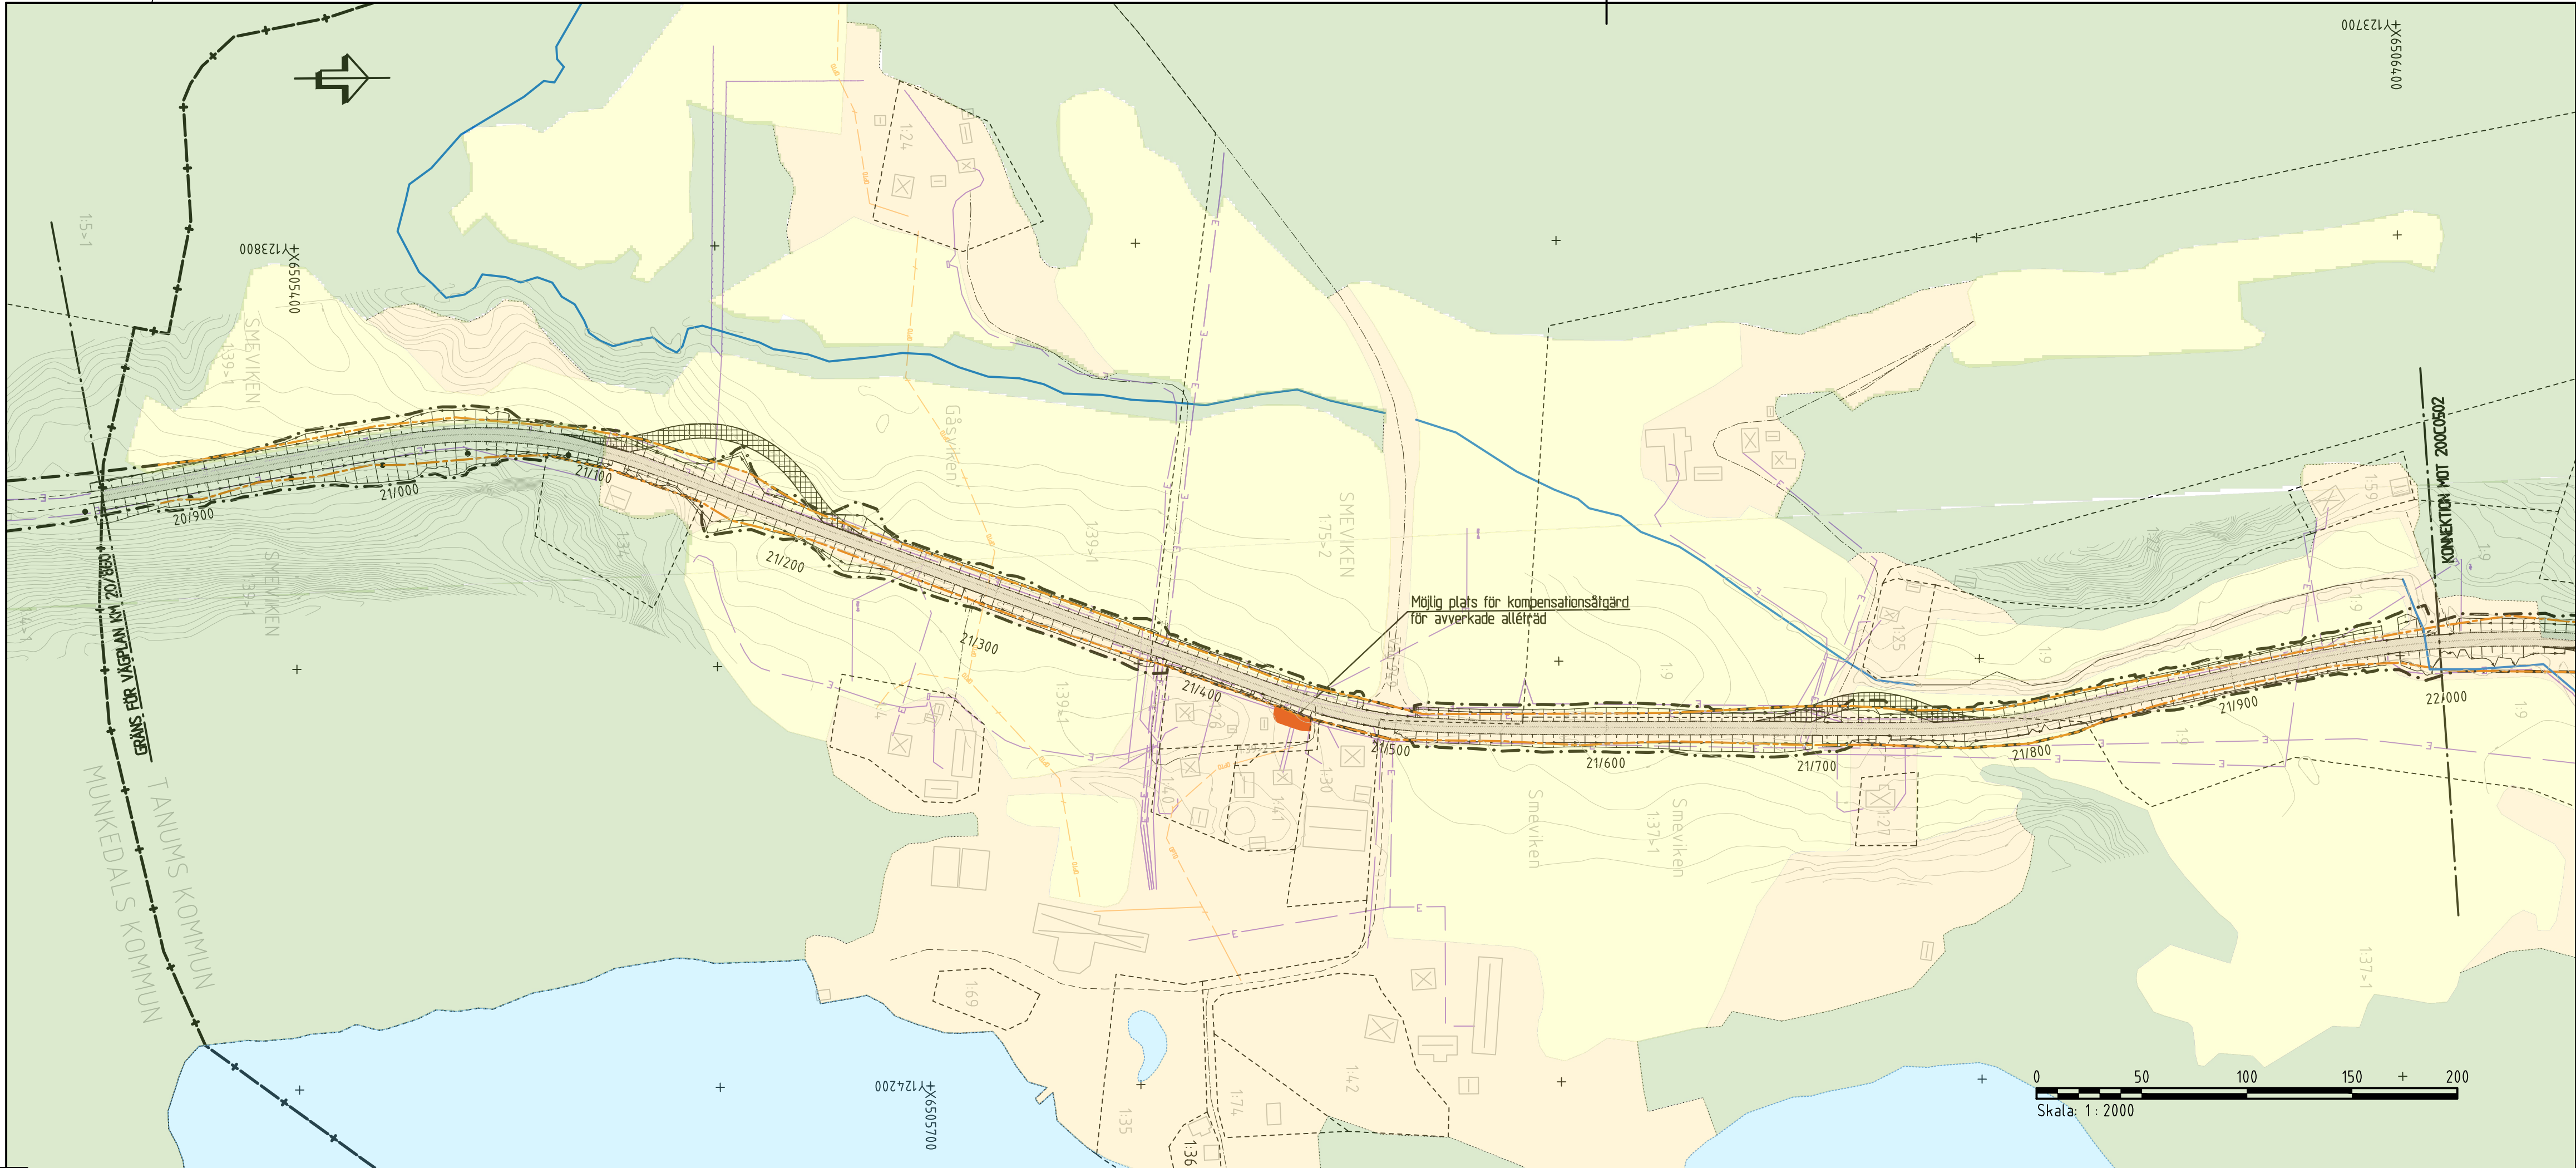

KOORDINATSYSTEM  
SYSTEM I PLAN: SWEREF 99 12 00  
SYSTEM I HÖJD: RH 2000

KARTEKLARATION  
FASTIGHETSKARTAN ERHÅLLEN 2019-05-20, UPPDATERAD 1 JANUARI 2021 AV AFRY.  
PROJEKTERINGSKARTAN ERHÅLLEN 2019-05-20, JUSTERAD EFTER INMÄTNINGAR AV AFRY.  
LEDNINGAR INMÄTADE FRÅN LEDNINGSKOLLENS SE SAMTLIGA LEDNINGSLÄGEN SKALL ANSES OSÄKRA.

### TECKENFÖRKLARING PLAN

#### BEFINTLIGT

- TRAKTGRÄNS
- FASTIGHETSGRÄNS
- VÄGOMRÅDE
- STRANDLINJE - UNGEFÄRLIGT LÄGE
- TRUMMOR
- INVENTERAD FORNLÄMNING

OMRÅDESBESTÄMMELSER CA KM 29/550-30/400 VÄNSTER SIDA

BES 1\*

\*OMRÅDET SKALL RESERVERAS FÖR FRAMTIDA DEMONSTRATIONS- OCH UTBILDINGSANLÄGGNING FÖR EKOLOGI OCH KRETSLOPPSTEKNIK. BOENDE FÅR FÖREKOMMA I ANSLUTNING TILL UTBILDINGSVERKSAMHETEN. MARK SOM EJ TAS I ANSPRÅK FÖR DENNA VERKSAMHET SKALL FÖRBLI NATURMARK.

L\*

\*OMRÅDET HAR BETYDELSE FÖR JORDBRUKET OCH FÖR BEVARANDE AV DET ÖPPNA LANDSKAPET. ÅTGÄRDER FÅR INTE VIDTAS SOM KAN FÖRSVÄRA NÄRINGENS BEDRIVANDE.

#### PROJEKTERAT


- VÄGOMRÅDE
- VÄGRACKE - UNGEFÄRLIGT LÄGE
- TRUMMA
- DRÄNERINGSLEDNING
- DAGVATTENBRUNN MED KUPOLSIL
- 0/100
- NY BELÄGGNING, VÄGBANKEANTER OCH LÄNGDMÄTNING
- TILLFÄLLIG VÄG VID OMLÄGGNING AV TRUMMOR

### TECKENFÖRKLARING PROFIL


#### BEFINTLIGT

- ANSLUTNING
- TRUMMA
- ANTAGEN BERGKNIVÅ

### ORIENTERINGSFIGUR

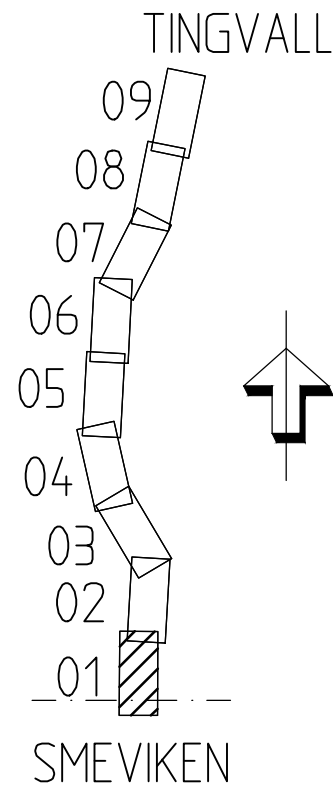

|                           |                                   |                        |           |
|---------------------------|-----------------------------------|------------------------|-----------|
| TYP AV PLAN               |                                   | VÄGPLAN                |           |
| GRANSKNINGSSTATUS / SYFTE |                                   | -                      |           |
| HANDLINGSTYP              |                                   | -                      |           |
| DATUM                     | 2021-03-12                        | LEVERANS / ÄNDRINGS-PM |           |
| OBJEKT                    | VÄG 165<br>HÄLLEVADSHOLM-TINGVALL |                        |           |
| DELOMRÅDE / BANDEL        | SMEVIKEN-TINGVALL                 |                        |           |
| ANLÄGGNINGSDI             | GEMENSAMT                         |                        |           |
| OBJEKTNUMMER / KM         | 130676                            | KONSTRUKTIONNUMMER     |           |
| BESTÄLLARE                | TRAFIKVERKET                      | LEVERANTÖR             | AFRY      |
| SKAPAD AV                 | N STRÖM DAHL                      | UPPDAGGNUMMER          | 743427    |
| GODKÄND AV                | E ECKERWALL                       | ÄNDRING                |           |
| RITNINGSTYP               | ILLUSTRATIONSKARTA OCH PROFIL     |                        |           |
| TEKNIKOMRÅDE / INNEHÅLL   | C TEKNIKÖVERGRIPANDE              |                        |           |
| BESKRIVNING               | KM 20/860-22/000                  |                        |           |
| SKALA                     | H1:200                            | FORMAT                 | L1:2000A1 |
| RITNINGSDATUM             | 2 00 C 05 01                      | FÖRVALTNINGSNUMMER     |           |
| BLAD                      | NÄSTA BLAD                        | BET                    |           |

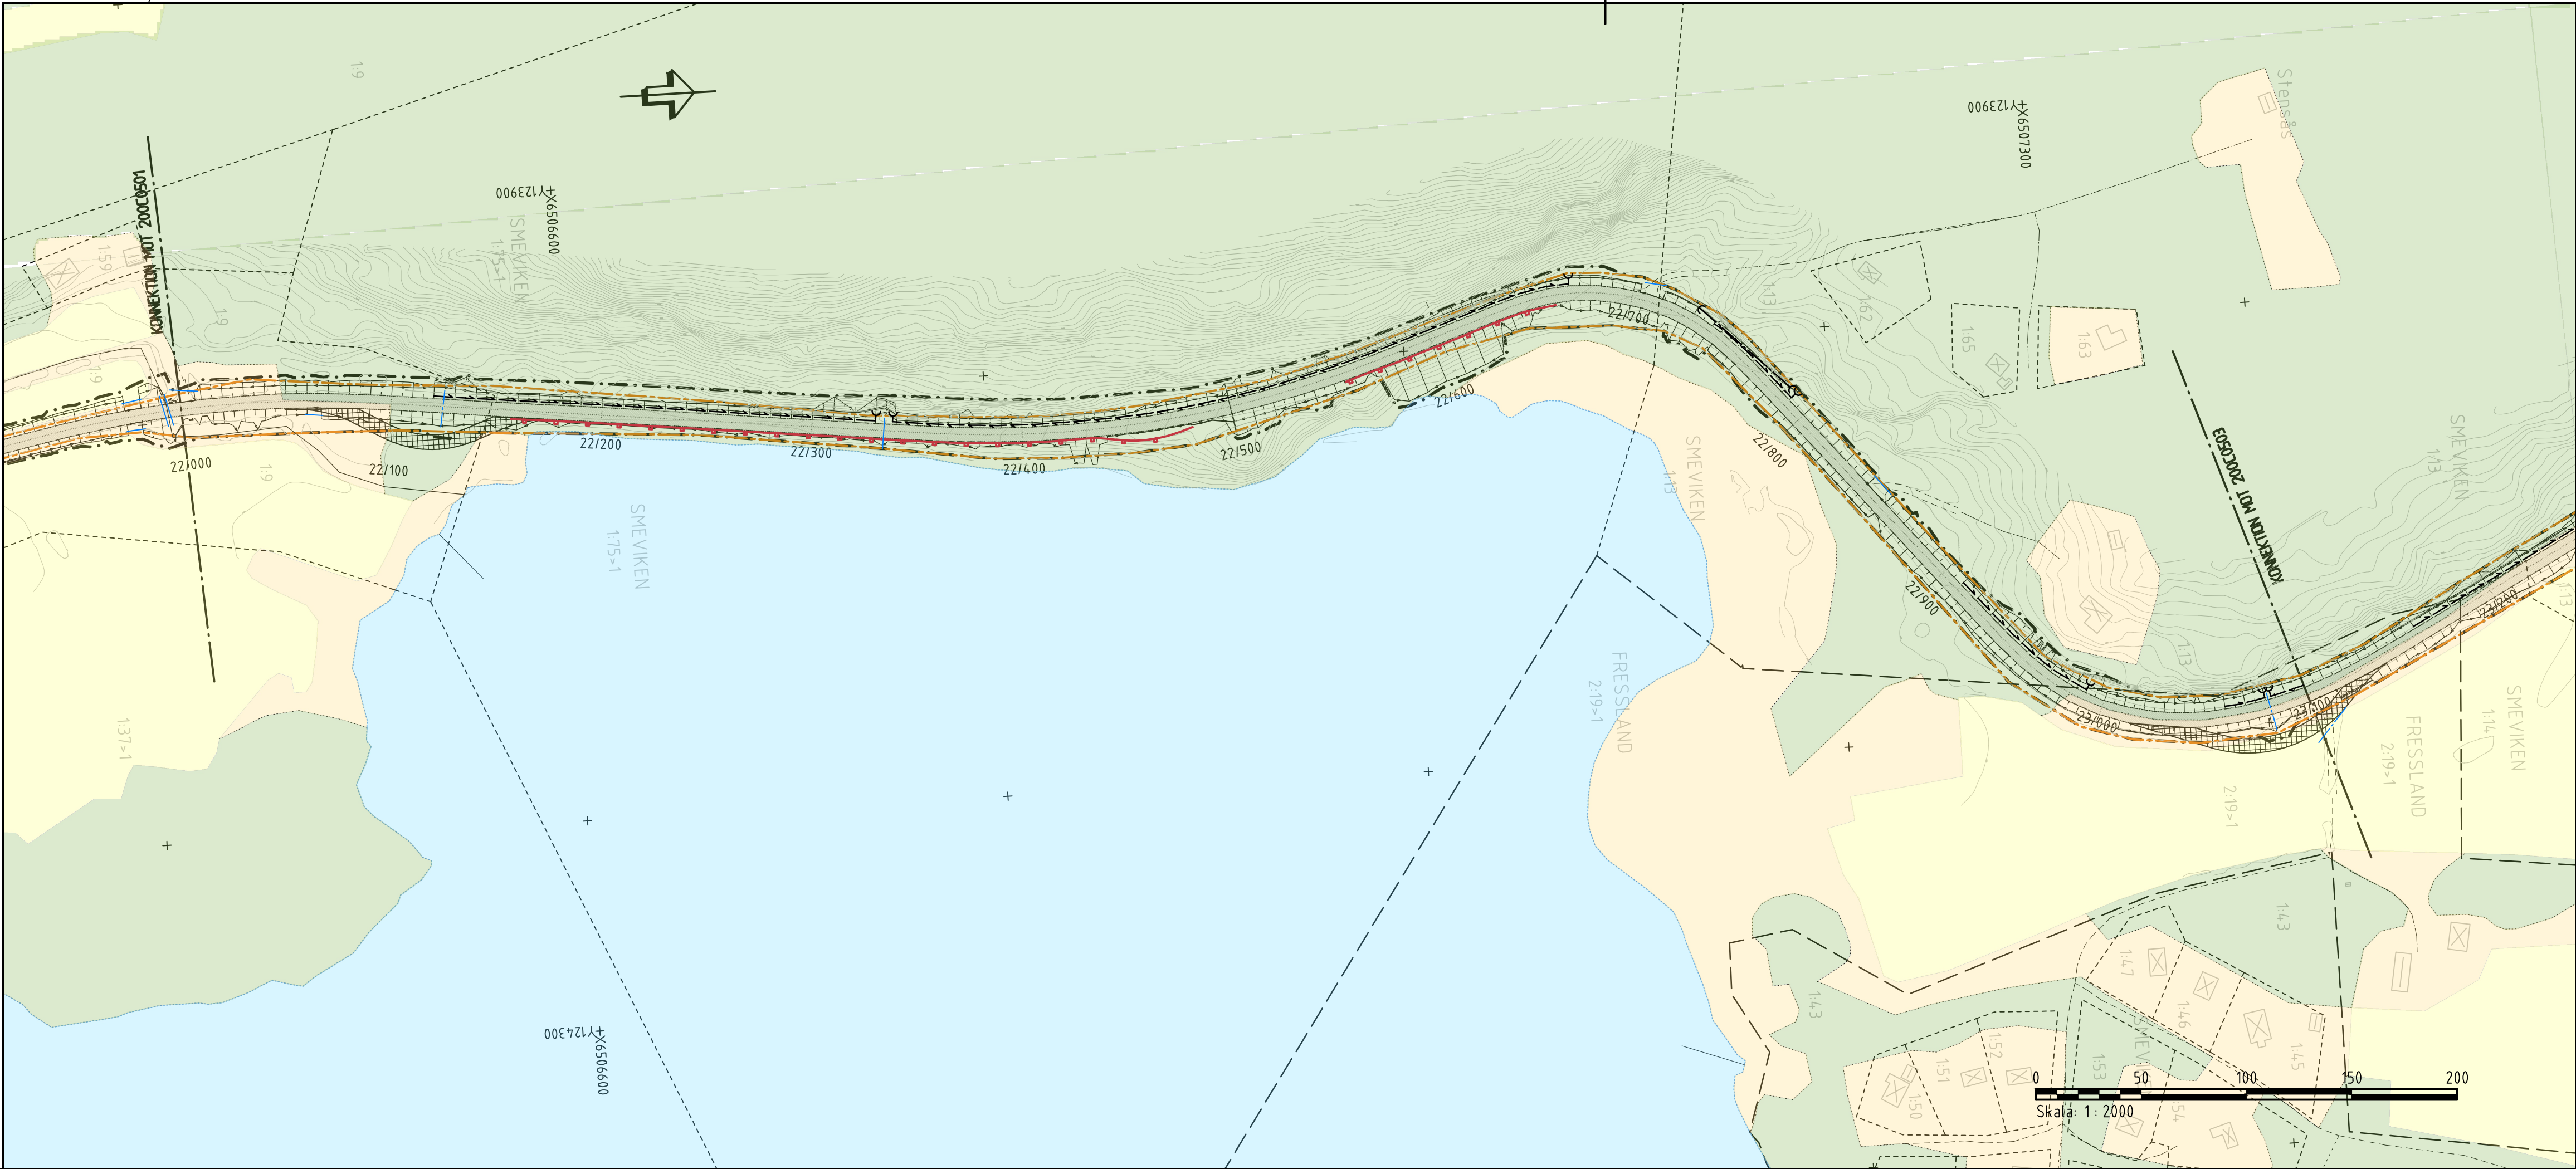

KOORDINATSYSTEM  
SYSTEM I PLAN: SWEREF 99 12 00  
SYSTEM I HÖJD: RH 2000

KARTEKLARATION  
FASTIGHETSKARTAN ERHÅLLEN 2019-05-20, UPPDATERAD 1 JANUARI 2021 AV AFRY.  
PROJEKTERINGSKARTAN ERHÅLLEN 2019-05-20, JUSTERAD EFTER INMÄTNINGAR AV AFRY.  
LEDNINGAR INMÄTADE FRÅN LEDNINGSKOLLENS SE SAMTLIGA LEDNINGSLÄGEN SKALL ANSES OSÄKRA.

TECKENFÖRKLARING PLAN

BEFINTLIGT

- TRAKTGRÄNS
- FASTIGHETSGRÄNS
- VÄGOMRÅDE
- STRANDLINJE - UNGEFÄRLIGT LÄGE
- TRUMMOR
- INVENTERAD FORNLÄMNING

OMRÅDESBESTÄMMELSER CA KM 29/550-30/400 VÄNSTER SIDA

BES 1\*

\*OMRÅDET SKALL RESERVERAS FÖR FRAMTIDA DEMONSTRATIONS-  
OCH UTBILDNINGSANLÄGGNING FÖR EKOLOGI OCH KRETSLOPPSTEKNIK.  
BOENDE FÅR FÖREKOMMA I ANSLUTNING TILL  
UTBILDNINGVERKSAMHETEN. MARK SOM EJ TAS I ANSPRÅK FÖR  
DENNA VERKSAMHET SKALL FÖRBLI NATURMARK.

L\*

\*OMRÅDET HAR BETYDELSE FÖR JORDBRUKET OCH FÖR  
BEVARANDE AV DET ÖPPNA LANDSKAPET. ÅTGÄRDER FÅR INTE  
VIDTAS SOM KAN FÖRSVÄRA NÄRINGENS BEDRIVANDE.

PROJEKTERAT


- VÄGOMRÅDE
- VÄGRÄCKE - UNGEFÄRLIGT LÄGE
- TRUMMA
- DRÄNERINGSLEDNING
- DAGVATTENBRUNN MED KUPOLSL
- NY BELÄGGNING, VÄGBANEKANTER OCH LÄNGDMÄTNING
- TILLFÄLLIG VÄG VID OMLÄGGNING AV TRUMMOR

TECKENFÖRKLARING PROFIL

BEFINTLIGT

- ANSLUTNING
- TRUMMA
- ANTAGEN BERGKNIVÅ

ORIENTERINGSFIGUR

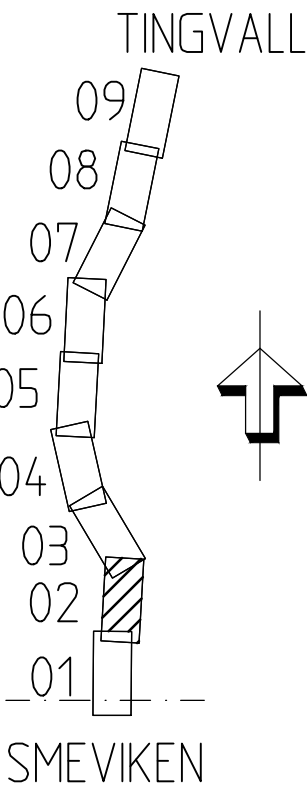

|                           |                                           |                        |                |
|---------------------------|-------------------------------------------|------------------------|----------------|
| TYP AV PLAN               |                                           | <b>VÄGPLAN</b>         |                |
| GRANSKNINGSSTATUS / SYFTE |                                           | -                      |                |
| HANDLINGSTYP              |                                           | -                      |                |
| DATUM                     | 2021-03-12                                | LEVERANS / ÄNDRINGS-PM |                |
| OBJEKT                    | <b>VÄG 165<br/>HÄLLEVADSHOLM-TINGVALL</b> |                        |                |
| DELOMRÅDE / BANDEL        | <b>SMEVIKEN-TINGVALL</b>                  |                        |                |
| ANLÄGGNINGSDJEL           | <b>GEMENSAMT</b>                          |                        |                |
| OBJEKTNUMMER / KM         | 130676                                    | KONSTRUKTIONNUMMER     |                |
| BESTÄLLARE                | <b>TRAFIKVERKET</b>                       | LEVERANTÖR             | <b>AFRY</b>    |
| SKAPAD AV                 | <b>N STRÖMDAHL</b>                        | UPPDAGGNUMMER          | <b>743427</b>  |
| GODKÄND AV                | <b>E ECKERWALL</b>                        | ÄNDRING                |                |
| RITNINGSTYP               | <b>ILLUSTRATIONSKARTA OCH PROFIL</b>      |                        |                |
| TEKNIKOMRÅDE / INNEHÅLL   | <b>C TEKNIKÖVERGRIPANDE</b>               |                        |                |
| BESKRIVNING               | <b>KM 22/000-23/100</b>                   |                        |                |
| SKALA                     | <b>H1:200 L1:2000A1</b>                   | FÖRVALTNINGSNUMMER     |                |
| RITNINGSDATUM             | <b>2 00 C 05 02</b>                       | BLAD                   | NÄSTA BLAD BET |