
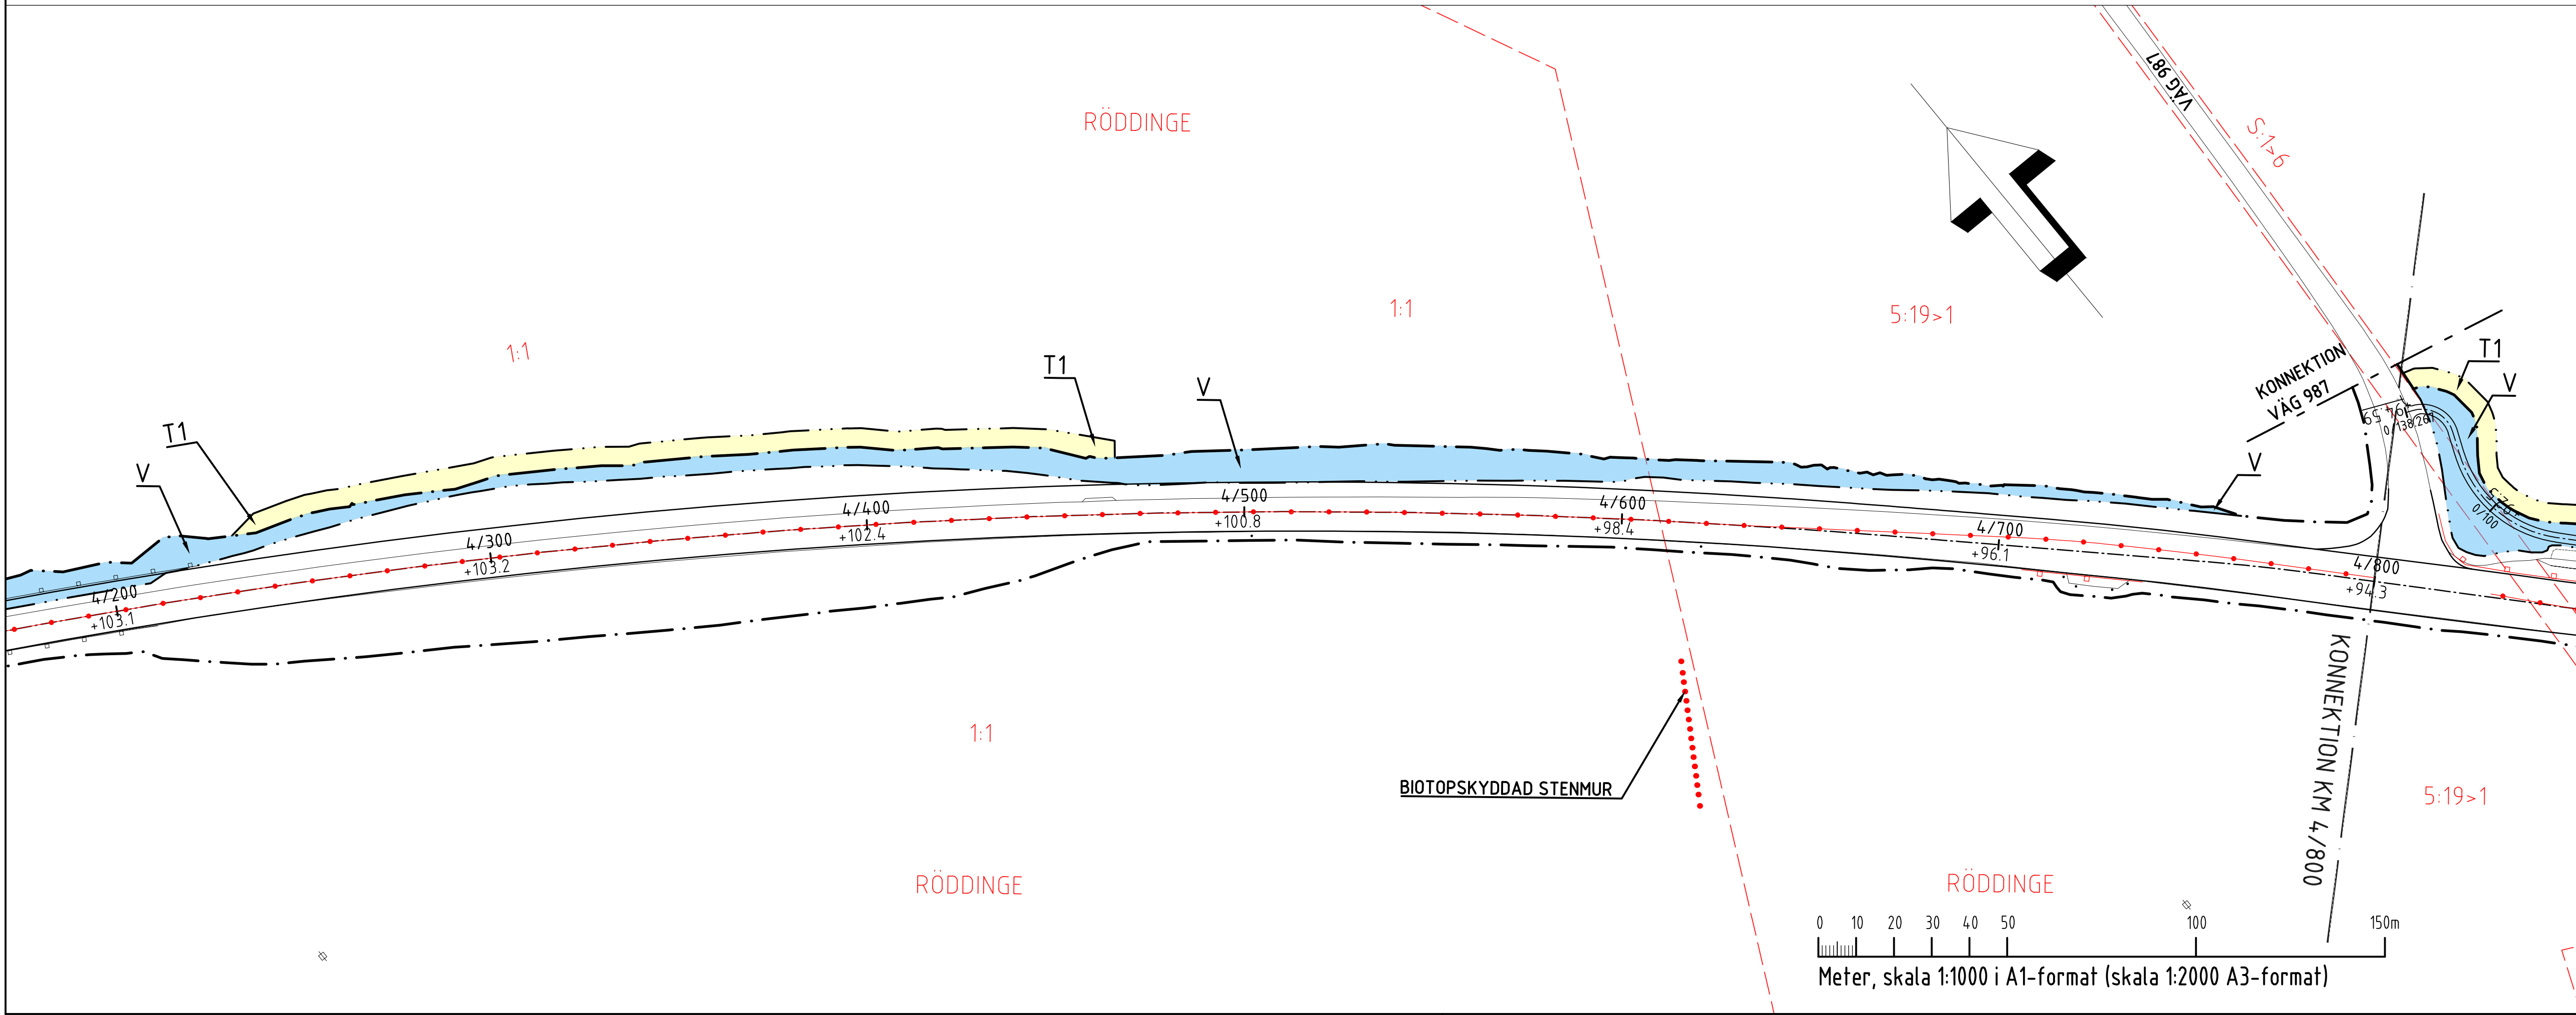


XREF: +OVERLAY \_\MODELL\T1010202.DWG +OVERLAY \_\MODELL\T1010204.DWG +OVERLAY \_\MODELL\T1010206.DWG +OVERLAY \_\MODELL\T1010207.DWG +OVERLAY \_\MODELL\T1009503.DWG +OVERLAY \_\MODELL\T1009509.DWG  
XREF: +OVERLAY \_\MODELL\T1009705.DWG +XRES-OVERLAY \_\MODELL\T1009506.DWG +OVERLAY \_\MODELL\T1009502.DWG +OVERLAY \_\MODELL\T1009301.DWG +OVERLAY \_\MODELL\T1009302.DWG +OVERLAY \_\MODELL\T1009303.DWG  
Filnamn: O:\A120000\A124840\A1-VP1\Trafiker\T1010204.dwg, PlotRad: 2020-08-28 -10:24 /MEGR, Layout: Layout1, Format: A1

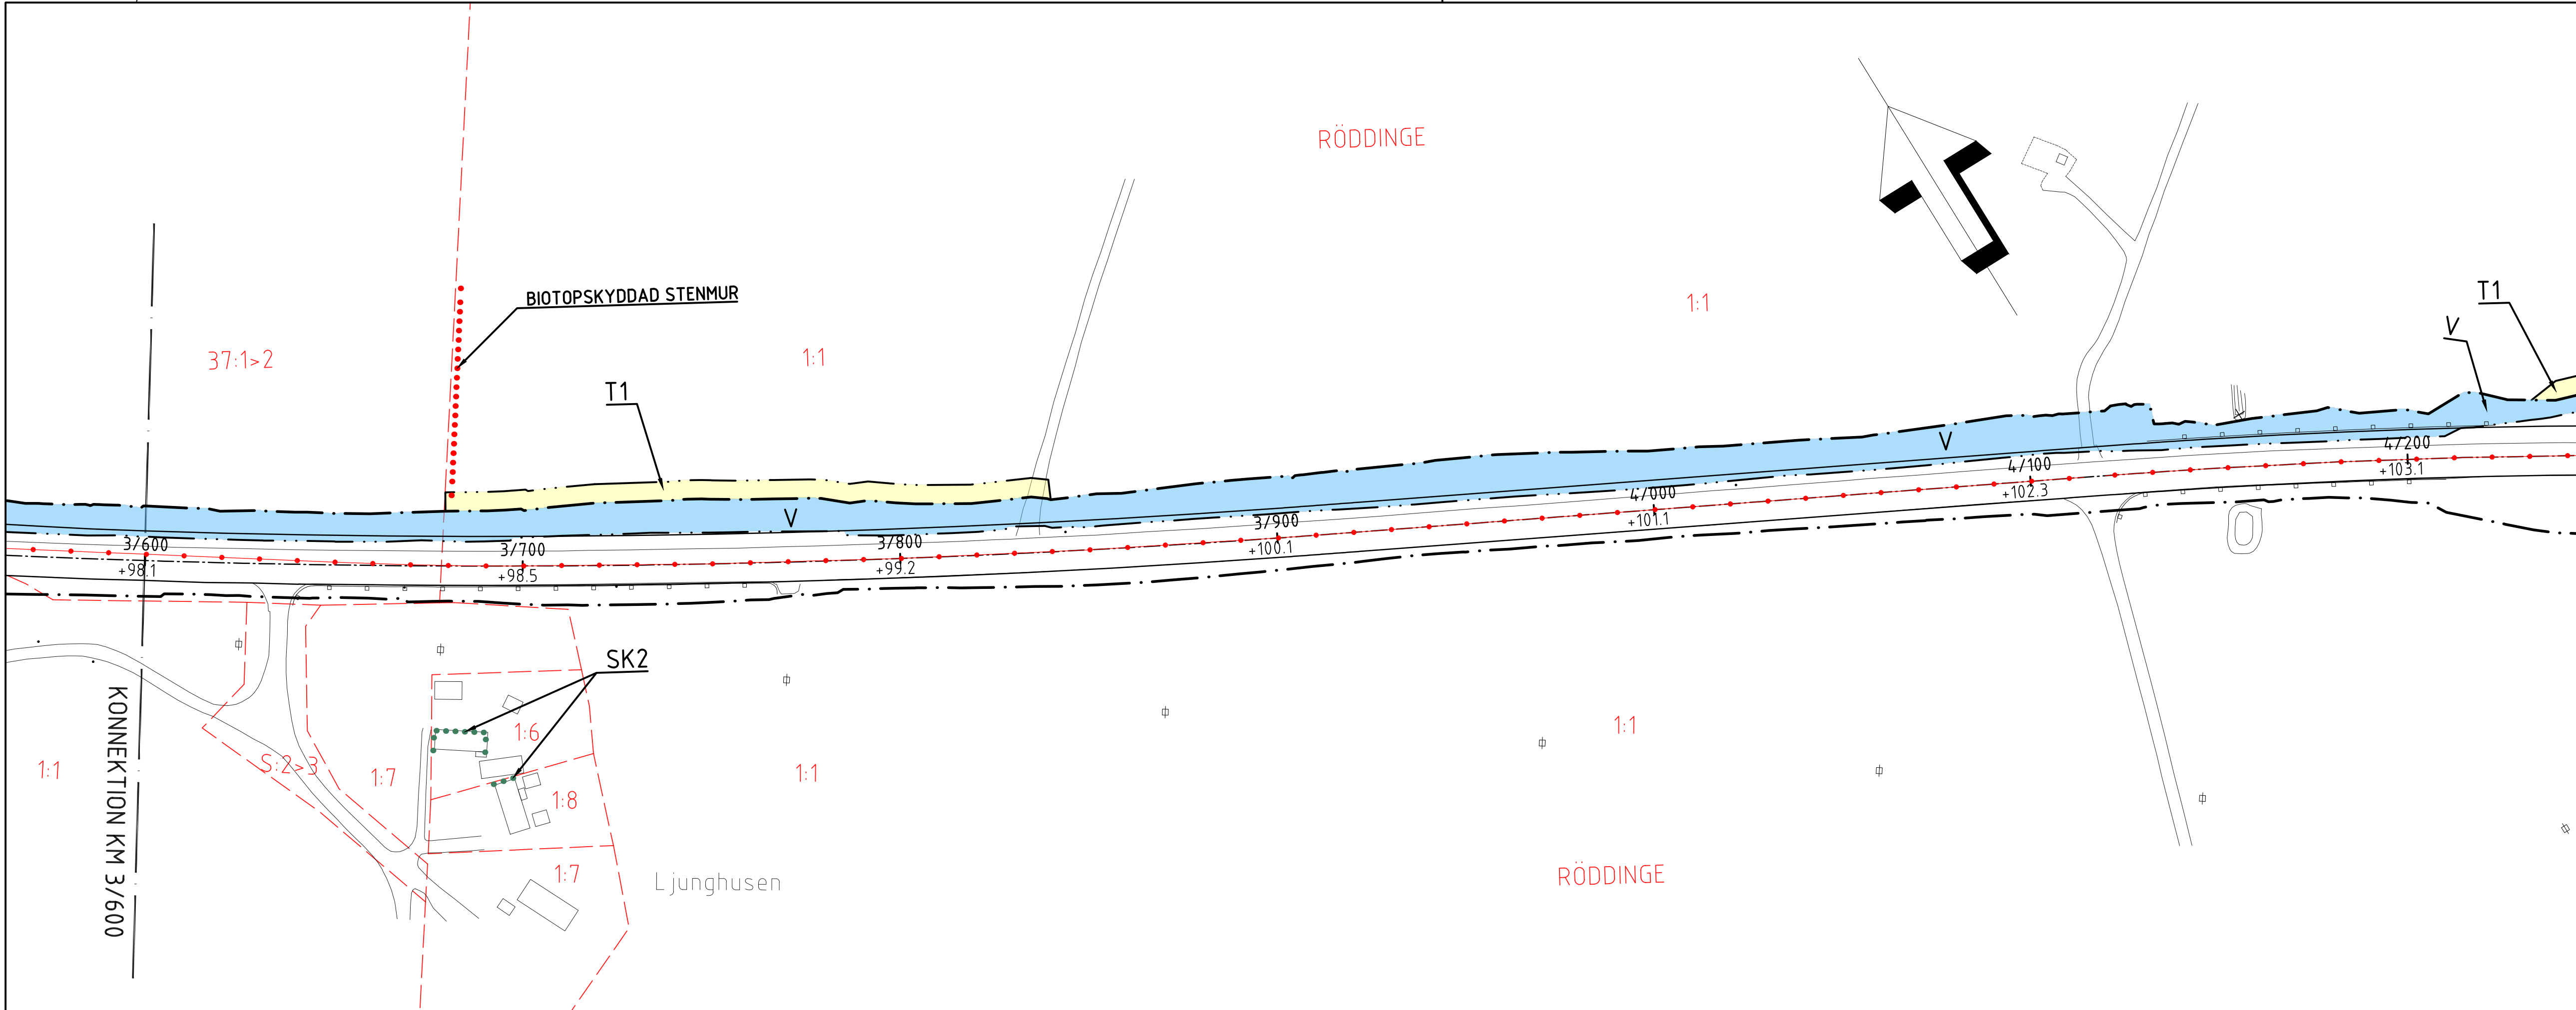

**KOORDINATSYSTEM:**  
SYSTEM I PLAN: SWEREF 99 13 30  
SYSTEM I HÖJD: RH2000

**TECKENFÖRKLARING**  
**MARKANSPRÅK**  
GRÄNS FÖR VAGOMRÅDE  
GRÄNS FÖR OLKA TYPER AV MARKANSPRÅK  
**V** NYTT VAGOMRÅDES MED VAGRÄTT  
**Vi** NYTT VAGOMRÅDES MED INSKRÄNKT VAGRÄTT  
**T** TILLFÄLLIG NYTTJANDERÄTT  
**Vi1:** NYTT VAGOMRÅDE MED INSKRÄNKT VAGRÄTT. INFILTRATIONSANLÄGGNING.  
**Vi2:** NYTT VAGOMRÅDE MED INSKRÄNKT VAGRÄTT. VAGNÄRA BULLERSKYDDSSKÄRM, SK1.  
**T1:** TILLFÄLLIG NYTTJANDERÄTT FÖR ARBETSOMRÅDE. GÄLLER FRÅN BYGGSTART TILL 3 MÅNADER EFTER GODKÄND SLUTBESIKTNING.  
**T2:** TILLFÄLLIG NYTTJANDERÄTT FÖR BYGGANDE AV BROAR. GÄLLER FRÅN BYGGSTART TILL 3 MÅNADER EFTER GODKÄND SLUTBESIKTNING.  
**T3:** TILLFÄLLIG NYTTJANDERÄTT FÖR ETABLERING/MELLANUPPLAG AV MASSOR. GÄLLER FRÅN BYGGSTART TILL 3 MÅNADER EFTER GODKÄND SLUTBESIKTNING.

**SKYDDÅTGÄRDER OCH FÖRSIKTIGHETSMÅTT**  
ALLA TRUMHÖR SÅ KONSTRUERAS SÅ DE INTE UTGÖR VÄNDRINGSHINDER (GÄLLER I HELA PLANEN).  
**Sk1:** MARKERING ELLER AVGRÄNSNING AV SKYDDÅTGÄRDER OCH FÖRSIKTIGHETSMÅTT. AVSER VAGNÄRABULLERSKYDDSSKÄRM. HÖJD ÖVER VÄGBANEKANT 2 TILL 2,5M.  
**Sk2:** ERBJUDNA BULLERSKYDDÅTGÄRDER UTANFÖR VAGOMRÅDE. AVSER FASADÅTGÄRD.  
**Sk3:** ERBJUDNA BULLERSKYDDÅTGÄRDER UTANFÖR VAGOMRÅDE. AVSER FASTIGHETSNÄRA SKYDD AV UTEPLATS.

**VERKSAMHETER/ÅTGÄRDER SOM UNDANTAS FRÅN FÖRBUD ENLIGT MILJÖBALKEN. UNDANTAGEN GÄLLER HELA PLANEN**  
STRANDSKYDD FÖRBUDEN I MB 7:15, 1 ST GÄLLER EJ BYGGANDE AV ALLMÄN VÄG  
BIOTOPSKYDD, FÖRBUDEN I MB 7:11, 9 ST GÄLLER EJ BYGGANDE AV ALLMÄN VÄG  
SKYLDIGHET ATT GÖRA ANMÄLAN FÖR SAMRÅD ENLIGT 12:6 MB GÄLLER INTE FÖR DE VERKSAMHETER OCH ÅTGÄRDER SOM BEHOVS FÖR ATT BYGGA VÄGEN OCH SOM FASTSTÄLLS OCH INGÅR I OMRÅDE FÖR ALLMÄN VÄG ELLER OMRÅDE FÖR TILLFÄLLIG NYTTJANDERÄTT

**FÖRNLÄMNING**  
FÖRNLÄMNING  
**SÄRSKILDA BESLUT SOM TAS I SAMBAND MED FASTSTÄLLELSE AV VÄGPLAN**  
INDRAGNING AV VÄG FRÅN ALLMÄNT UNDERHÅLL  
**ÖVRIGA BETECKNINGAR PÅ PLANKARTAN**  
NYA VÄGBANEKANTER MED LÄNGDMÄTNING OCH HÖJDSÄTTNING  
FASTIGHETSGRÄNS  
TRAKTGRÄNS  
BEFINTLIG VÄGBANT  
NYTT SIDORÄCKE  
BEFINTLIGT SIDORÄCKE  
NYTT MITTRÄCKE  
NYTT CYKEL-/RÖRRÄCKE

TYP AV PLAN

## VÄGPLAN

GRANSKNINGSSTATUS, SYFTE

### FÖR GRANSKNING

HANDLINGSTYP

### SAMRÅDSHANDLING

DATUM

2020-07-10

OBJEKT

VÄG 11

ANSLAM-TOMELILLA

DELOMRÅDE / BANDEL

VÄG 11 ANSLAM-TOMELILLA

ANLÄGGNINGSGEDEL

GEMENSAMT

OBJEKTNUMMER / KM

161857

BESTÄLLARE

TRAFIKVERKET

KONSTRUKTIONSNUMMER

LEVERANTÖR

COWI

SKAPAD AV

T. FATTABI

UPPDRAGNUMMER

A124840

GODKÄND AV

I-B SWEDENBORG

AVDELNING

2315

RITNINGSTYP

PLANRITNING

TEKNIKOMRÅDE / INNEHÅLL

T VÄGUTFORMNING OCH TRAFIK

BESKRIVNING

VÄG 11 ANSLAM-TOMELILLA

PLANKARTA

3/600-4/800

SKALA

1:1000

FORMAT

A1

FÖRVALTNINGSNUMMER

RITNINGSNUMMER

1 01 T 02 04

BLAD

4

NÄSTA BLAD

5

BET

