

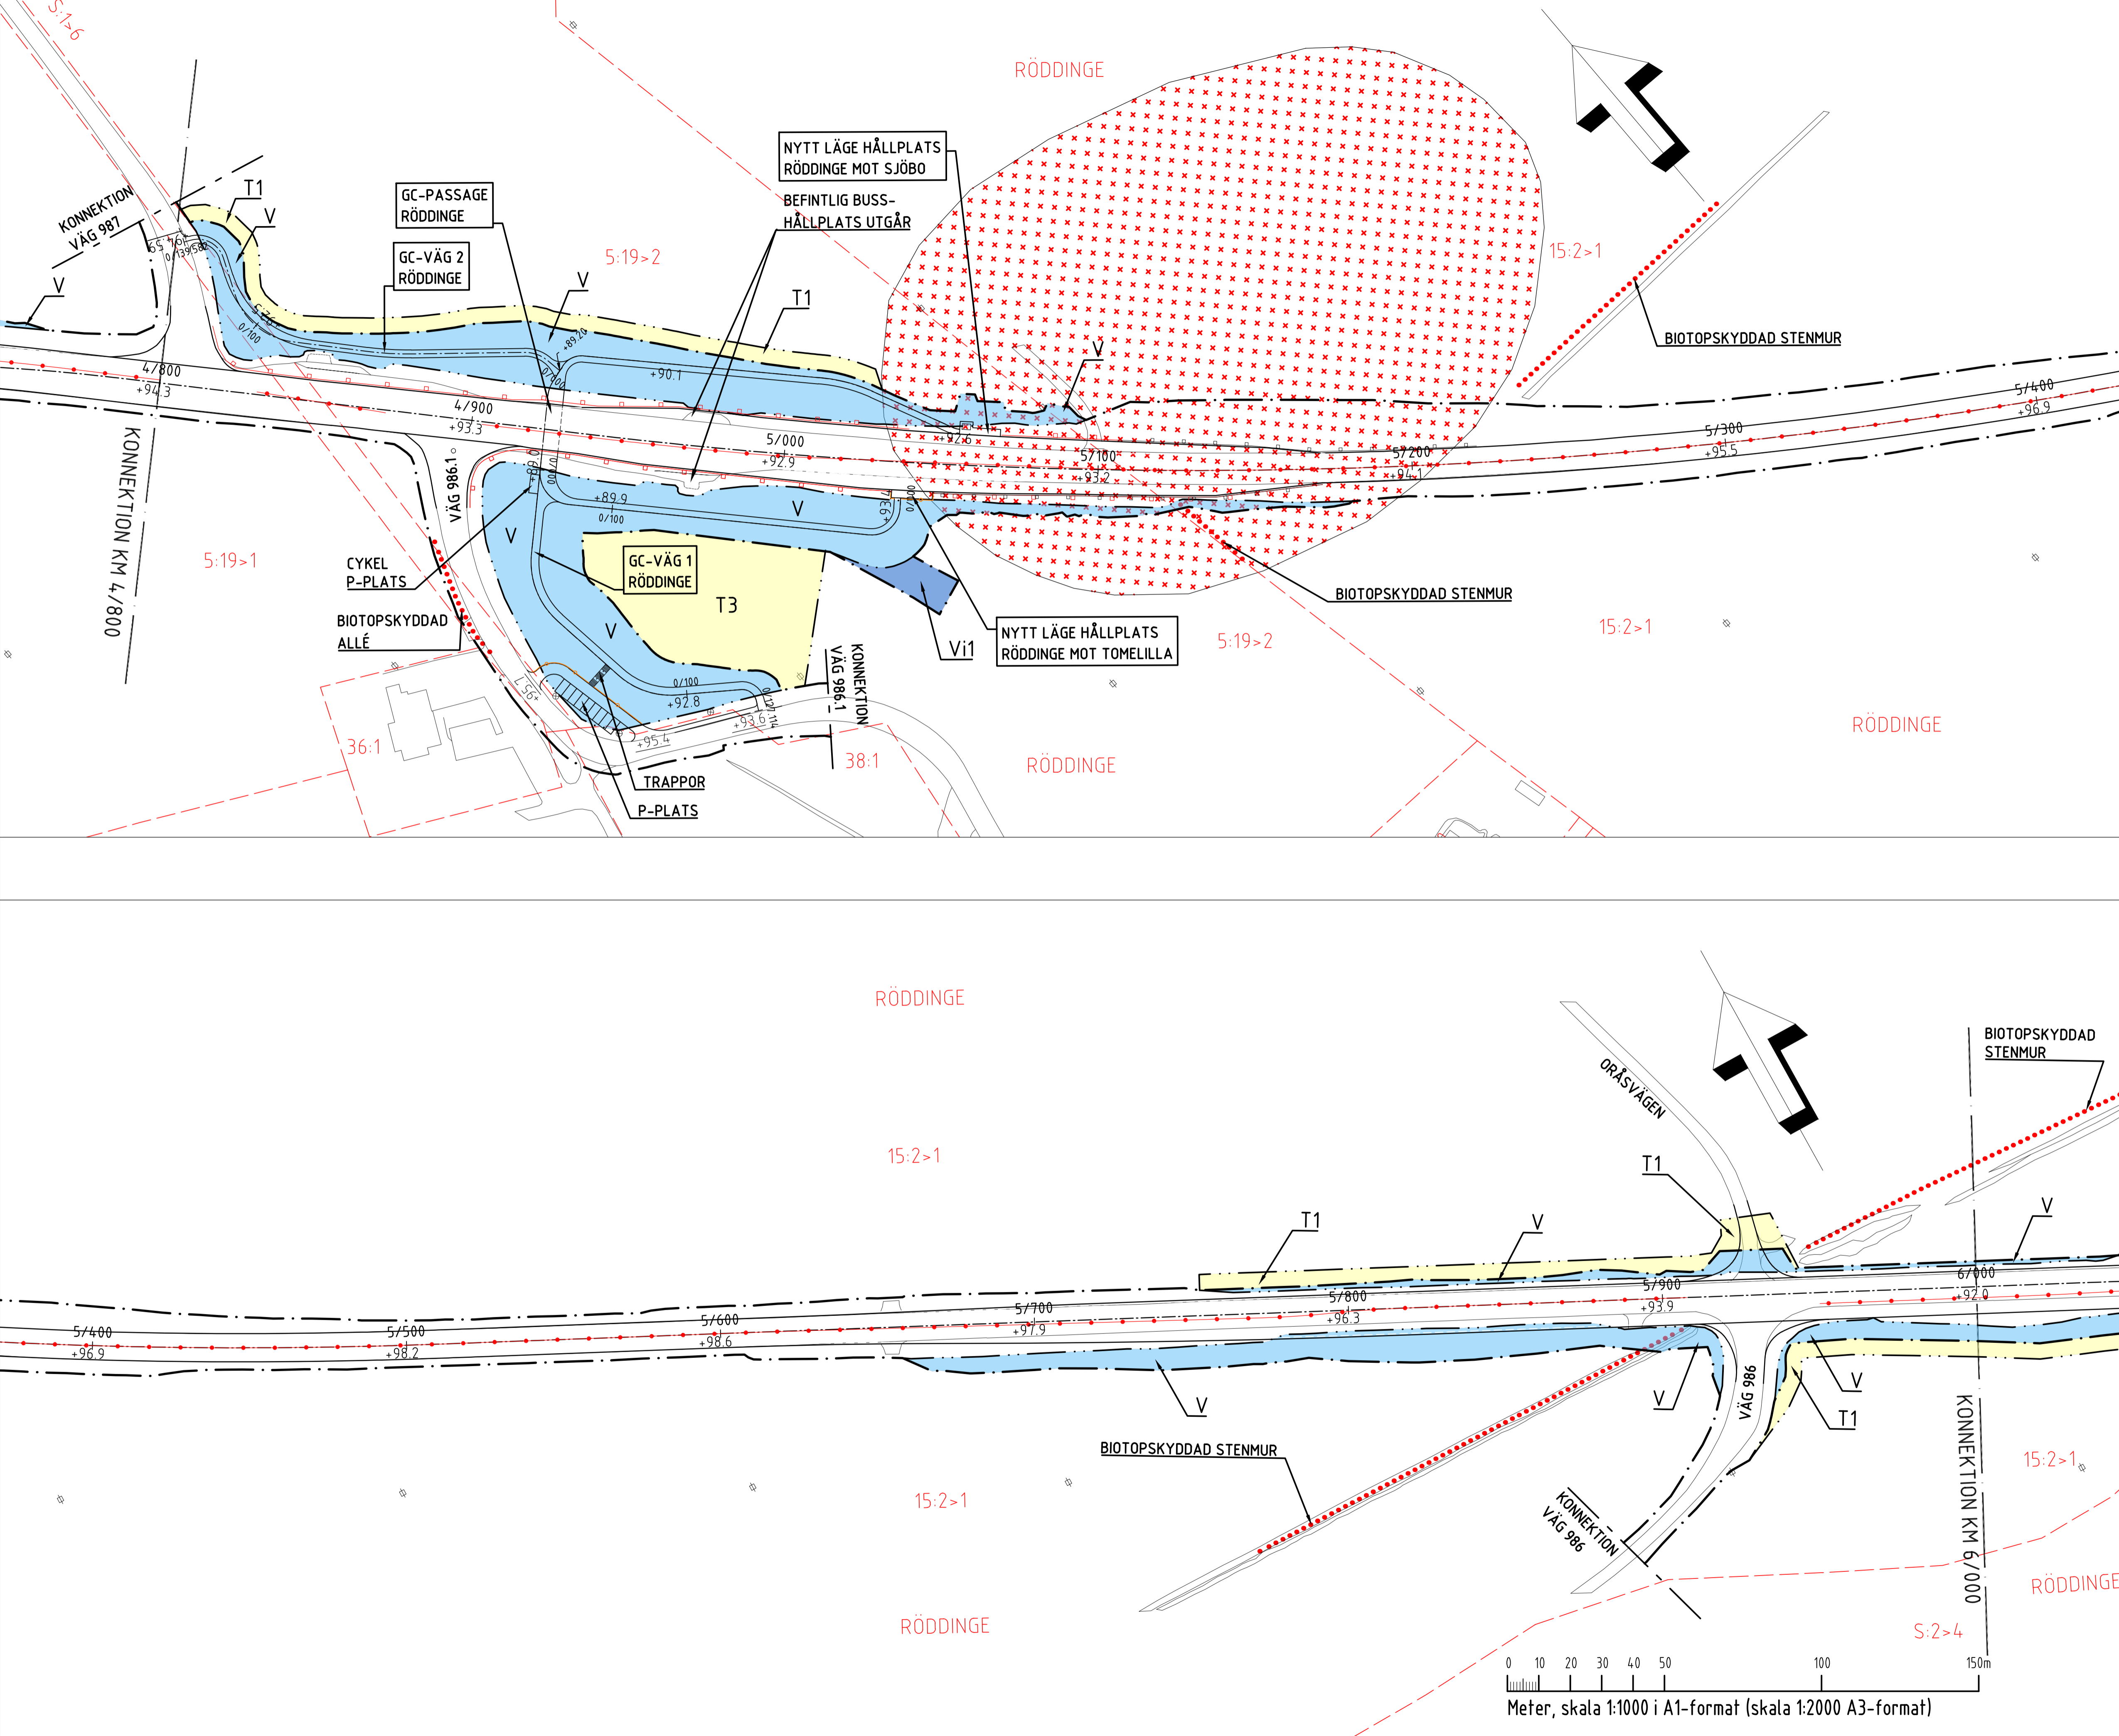


XREF: +OVERLAY\_...MODELL\T1010204.DWG +OVERLAY\_...MODELL\T1010206.DWG +OVERLAY\_...MODELL\T1010207.DWG +OVERLAY\_...MODELL\T1010208.DWG +OVERLAY\_...MODELL\T1010209.DWG +OVERLAY\_...MODELL\T1010210.DWG +OVERLAY\_...MODELL\T1010211.DWG +OVERLAY\_...MODELL\T1010212.DWG +OVERLAY\_...MODELL\T1010213.DWG +OVERLAY\_...MODELL\T1010214.DWG +OVERLAY\_...MODELL\T1010215.DWG +OVERLAY\_...MODELL\T1010216.DWG +OVERLAY\_...MODELL\T1010217.DWG +OVERLAY\_...MODELL\T1010218.DWG +OVERLAY\_...MODELL\T1010219.DWG +OVERLAY\_...MODELL\T1010220.DWG +OVERLAY\_...MODELL\T1010221.DWG +OVERLAY\_...MODELL\T1010222.DWG +OVERLAY\_...MODELL\T1010223.DWG +OVERLAY\_...MODELL\T1010224.DWG +OVERLAY\_...MODELL\T1010225.DWG +OVERLAY\_...MODELL\T1010226.DWG +OVERLAY\_...MODELL\T1010227.DWG +OVERLAY\_...MODELL\T1010228.DWG +OVERLAY\_...MODELL\T1010229.DWG +OVERLAY\_...MODELL\T1010230.DWG +OVERLAY\_...MODELL\T1010231.DWG +OVERLAY\_...MODELL\T1010232.DWG +OVERLAY\_...MODELL\T1010233.DWG +OVERLAY\_...MODELL\T1010234.DWG +OVERLAY\_...MODELL\T1010235.DWG +OVERLAY\_...MODELL\T1010236.DWG +OVERLAY\_...MODELL\T1010237.DWG +OVERLAY\_...MODELL\T1010238.DWG +OVERLAY\_...MODELL\T1010239.DWG +OVERLAY\_...MODELL\T1010240.DWG  
 Filnamn: G:\A120000\A124840\A1-V1\T1\T1Rider\T1010205.dwg, Plo:rad 2020 08 28 - 10:24 /TAF A, Layout: Layout1, Format: A1

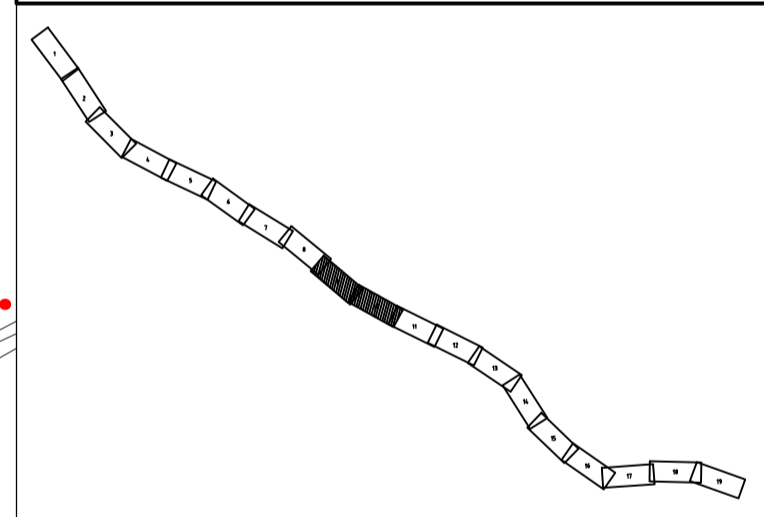

- KOORDINATSYSTEM:**  
 SYSTEM I PLAN: SWEREF 99 13 30  
 SYSTEM I HÖJD: RH2000
- TECKENFÖRKLARING**
- MARKANSPRÅK**
- GRÄNS FÖR VAGOMRÅDE
  - GRÄNS FÖR OLKA TYPER AV MARKANSPRÅK
  - V** NYTT VAGOMRÅDE MED VÄGRÄTT
  - Vi** NYTT VAGOMRÅDE MED INSKRÄNKT VÄGRÄTT
  - T** TILLFÄLLIG NYTT JANDERÄTT
  - Vi1:** NYTT VAGOMRÅDE MED INSKRÄNKT VÄGRÄTT. INFILTRATIONSANLÄGGNING.
  - Vi2:** NYTT VAGOMRÅDE MED INSKRÄNKT VÄGRÄTT. VÄGNÄRA BULLERSKYDDSSKÄRM, SK1.
  - T1:** TILLFÄLLIG NYTT JANDERÄTT FÖR ARBETSOMRÅDE. GÄLLER FRÅN BYGGSTART TILL 3 MÅNADER EFTER GODKÄND SLUTBESIKTNING.
  - T2:** TILLFÄLLIG NYTT JANDERÄTT FÖR BYGGANDE AV BRÖAR. GÄLLER FRÅN BYGGSTART TILL 3 MÅNADER EFTER GODKÄND SLUTBESIKTNING.
  - T3:** TILLFÄLLIG NYTT JANDERÄTT FÖR ET ABBERING MELLANPLAG AV MASSOR. GÄLLER FRÅN BYGGSTART TILL 3 MÅNADER EFTER GODKÄND SLUTBESIKTNING.
- SKYDDÅTGÄRDER OCH FÖRSIKTIGHETSMÅTT**  
 ALLA TRUMHOR SKA KONSTRUERAS SÅ DE INTE UTGÖR VANDRINGSHINDER (GÄLLER I HELA PLANEN)
- Sk1:** MARKERING ELLER AVGRÄNSNING AV SKYDDÅTGÄRDER OCH FÖRSIKTIGHETSMÅTT. AVSER VÄGNÄRABULLERSKYDDSSKÄRM. HÖJD ÖVER VÄGBANEKANT 2 TILL 2,5M.
  - Sk2:** ERBJUDNA BULLERSKYDDÅTGÄRDER UTANFÖR VAGOMRÅDE. AVSER FASADÅTGÄRD.
  - Sk3:** ERBJUDNA BULLERSKYDDÅTGÄRDER UTANFÖR VAGOMRÅDE. AVSER FASTIGHETSNÄRA SKYDD AV UTEPLATS.
- VERKSAMHETER/ÅTGÄRDER SOM UNDANTAS FRÅN FÖRBUJ ENLIGT MILJÖBALKEN. UNDANTAGEN GÄLLER HELA PLANEN**
- STRANDSKYDD FÖRBUJEN I MB 7:15, 1 ST GÄLLER EJ BYGGANDE AV ALLMÄN VÄG
  - BIOTOPSKYDD, FÖRBUJEN I MB 7:11, 9 ST. GÄLLER EJ BYGGANDE AV ALLMÄN VÄG
- SKYLDIGHET ATT GÖRA ANMÄLAN FÖR SAMRÅD ENLIGT 12:6 MB GÄLLER INTE FÖR DE VERKSAMHETER OCH ÅTGÄRDER SOM BEHOVS FÖR ATT BYGGA VÄGEN OCH SOM FASTSTÄLLS OCH INGÅR I OMRÅDE FÖR ALLMÄN VÄG ELLER OMRÅDE FÖR TILLFÄLLIG NYTT JANDERÄTT
- FÖRNLÄMNING**
- +++ FORNLÄMNING
- SÄRSKILDA BESLUT SOM TAS I SAMBAND MED FASTSTÄLLELSE AV VÄGPLAN**
- ++++ INDRAGNING AV VÄG FRÅN ALLMÄNT UNDERHÅLL
- ÖVRIGA BETECKNINGAR PÅ PLANKARTAN**
- NYA VÄGBANEKANTER MED LÄNGDMÄTNING OCH HÖJDSÄTTNING
  - FASTIGHETSGRÄNS
  - TRAKTGRÄNS
  - BEFINTLIG VÄGKANT
  - NYTT SIDORÄCKE
  - BEFINTLIGT SIDORÄCKE
  - NYTT MITTRÄCKE
  - NYTT CYKEL-/RÖRRÄCKE

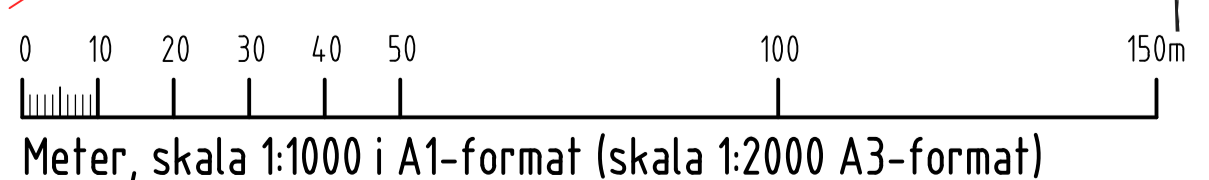

TYP AV PLAN	<b>VÄGPLAN</b>		
GRANSKNINGSSTATUS, SYFTE	FÖR GRANSKNING		
HANDLINGSTYP	SAMRÅDSHANDLING		
DATUM	2020-07-10	LEVERANS I ÄNDRINGS-PM	
OBJEKT	VÄG 11 ANKLAM-TOMELILLA		
DELOMRÅDE / BANDEL	VÄG 11 ANKLAM-TOMELILLA		
ANLÄGGNINGSGEDEL	GEMENSAMT		
OBJEKTNUMMER / KM	161857	KONSTRUKTIONNUMMER	
BESTÄLLARE	TRAFIKVERKET	LEVERANTÖR	COWI
SKAPAD AV	T. FATTAHI	UPPRAGSNUMMER	A124840
GODKÄND AV	I-B SWEDENBERG	AVDELNING	2315
RITNINGSTYP	PLANRITNING		
TEKNIKOMRÅDE / INNEHÅLL	T VÄGUTFORMNING OCH TRAFIK		
BESKRIVNING	VÄG 11 ANKLAM-TOMELILLA PLANKARTA 4/800-6/000		
SKALA	1:1000	FORMAT	A1
RITNINGNUMMER	1 01 T 02 05	FÖRVALTNINGSNUMMER	
BLAD	5	NÄSTA BLAD	6
BET			