


XREF: +OVERLAY _MODELLT1010202.DWG +OVERLAY _MODELLT1010204.DWG +OVERLAY _MODELLT1010207.DWG +OVERLAY _MODELLT1010210.DWG +OVERLAY _MODELLT1010211.DWG
XREF: +OVERLAY _MODELLT1010202.DWG +OVERLAY _MODELLT1010204.DWG +OVERLAY _MODELLT1010207.DWG +OVERLAY _MODELLT1010210.DWG +OVERLAY _MODELLT1010211.DWG
Filnamn: O:\A120000\A124840\A101-VP-11\Trifler\1010210.dwg, PlotRad: 2020 08 28 - 10:49 /TAFÄ, Layout: Layout1, Format: A1

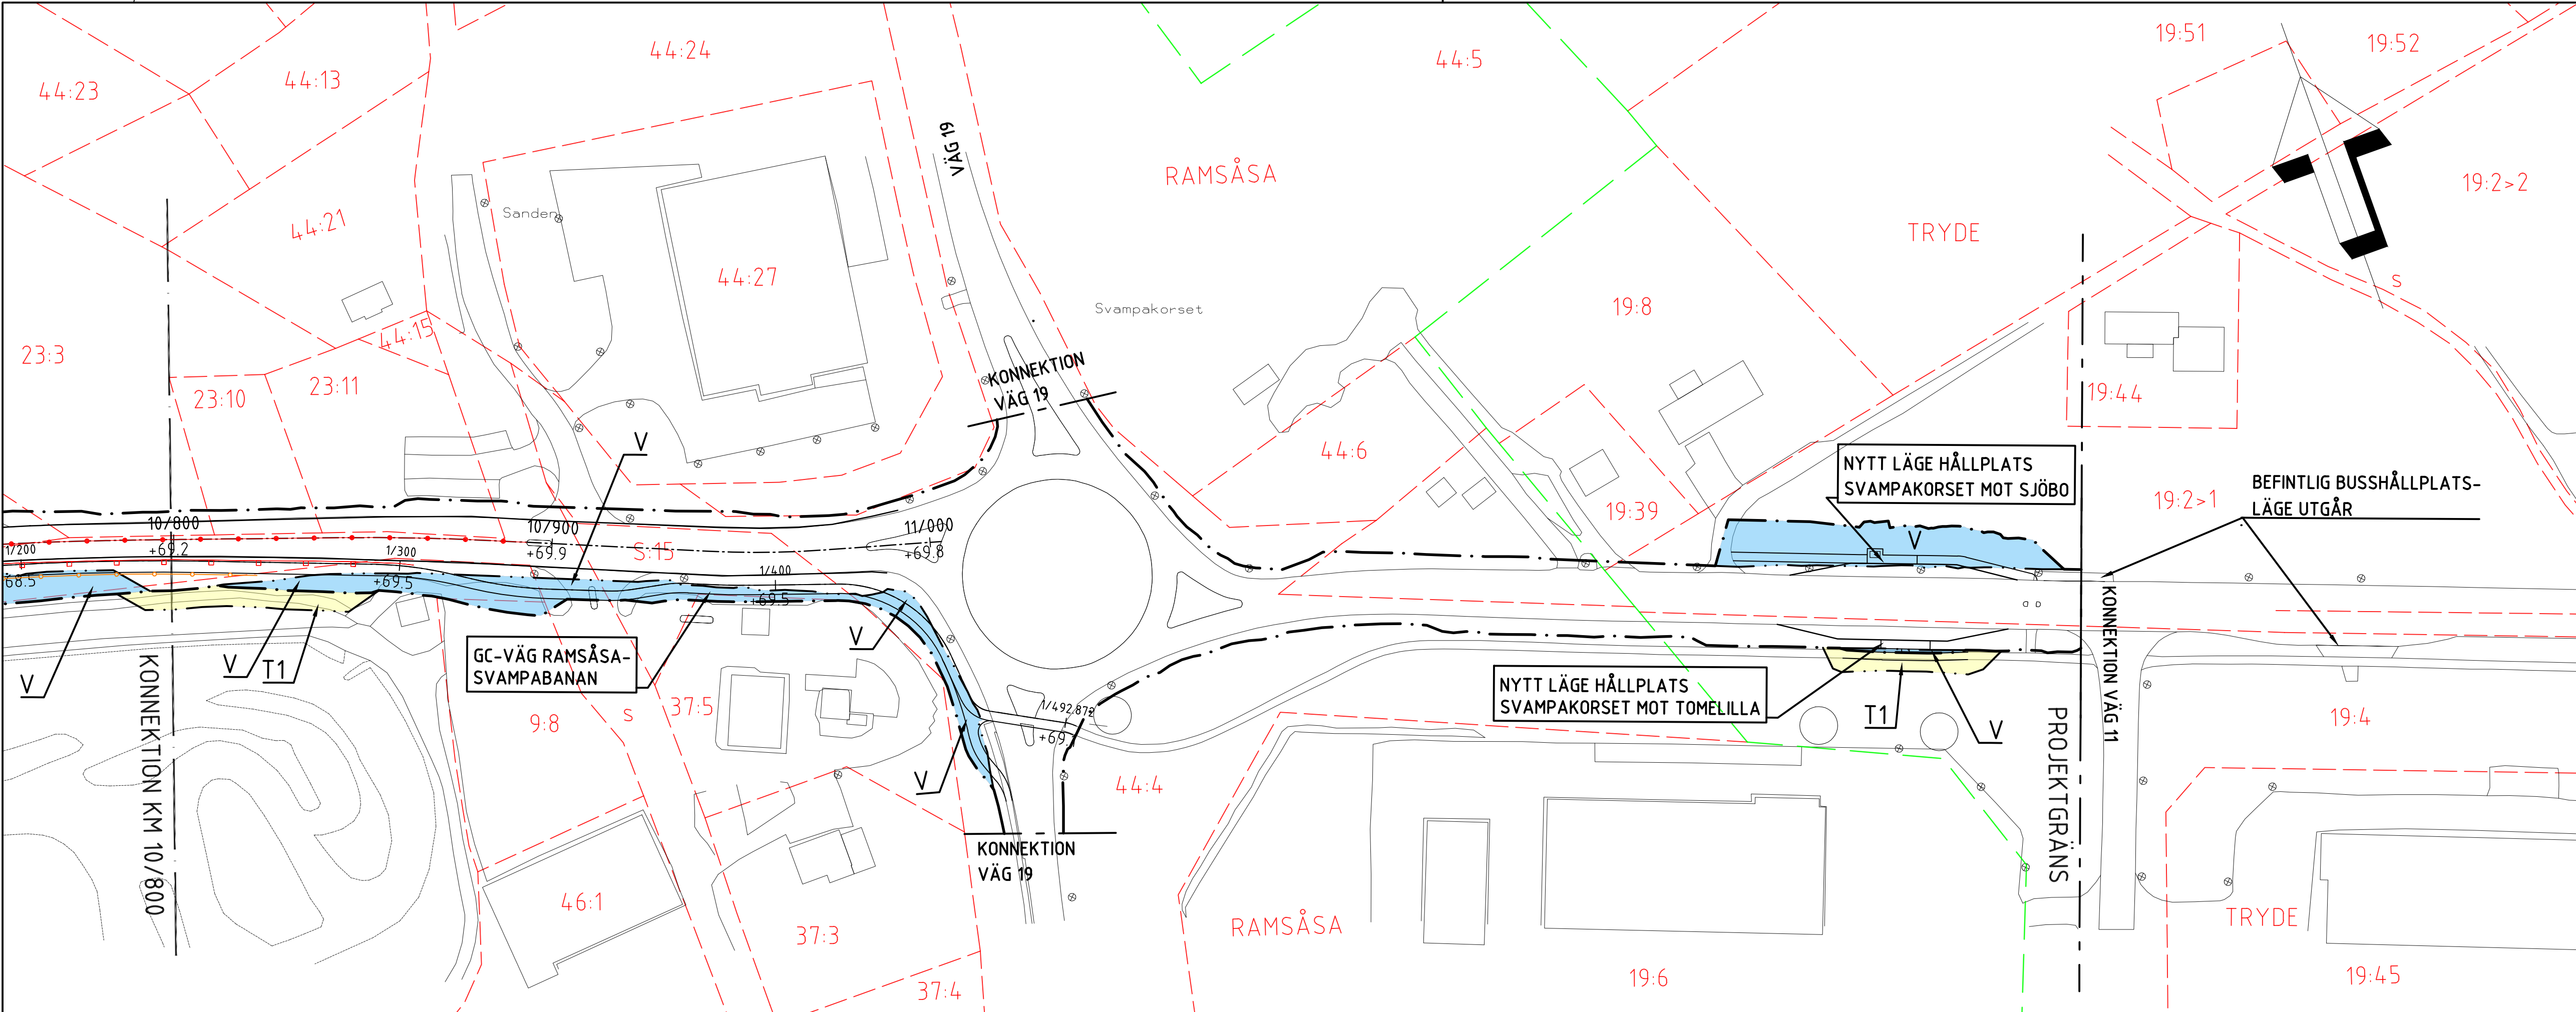



KOORDINATSYSTEM:
SYSTEM I PLAN: SWEREF 99 13 30
SYSTEM I HÖJD: RH2000

TECKENFÖRKLARING
MARKANSPRÅK
GRANS FÖR VAGOMRÅDE
GRANS FÖR OLKA TYPER AV MARKANSPRÅK
V NYTT VAGOMRÅDES MED VAGRÄTT
Vi NYTT VAGOMRÅDES MED INSKRÄNKTT VAGRÄTT
T TILLFÄLLIG NYTTJANDERÄTT
Vi1: NYTT VAGOMRÅDE MED INSKRÄNKTT VAGRÄTT. INFILTRATIONSANLÄGGNING.
Vi2: NYTT VAGOMRÅDE MED INSKRÄNKTT VAGRÄTT. VAGNÄRA BULLERSKYDDSSKÄRM, SK1.
T1: TILLFÄLLIG NYTTJANDERÄTT FÖR ARBETSOMRÅDE. GÄLLER FRÅN BYGGSTART TILL 3 MÅNADER EFTER GODKÄND SLUTBESKTNING.
T2: TILLFÄLLIG NYTTJANDERÄTT FÖR BYGGANDE AV BROAR. GÄLLER FRÅN BYGGSTART TILL 3 MÅNADER EFTER GODKÄND SLUTBESKTNING.
T3: TILLFÄLLIG NYTTJANDERÄTT FÖR ETABLERING/MELLANUPPLAG AV MASSOR. GÄLLER FRÅN BYGGSTART TILL 3 MÅNADER EFTER GODKÄND SLUTBESKTNING.

SKYDDSSÅTGÄRDER OCH FÖRSIKTIGHETSMÅTT
ALLA TRUMHÖR SÅ KONSTRUERAS SÅ DE INTE UTÖR VÄNDRINGSHINDER (GÄLLER I HELA PLANEN).
Sk1: MARKERING ELLER AVGRÄNSNING AV SKYDDSSÅTGÄRDER OCH FÖRSIKTIGHETSMÅTT. AVSER VAGNÄRA BULLERSKYDDSSKÄRM, HÖJD ÖVER VÄGBANEKANT 2 TILL 2,5M.
Sk2: ERSÄTTNING BULLERSKYDDSSÅTGÄRDER UTANFÖR VAGOMRÅDE. AVSER FASADÅTGÄRD.
Sk3: ERSÄTTNING BULLERSKYDDSSÅTGÄRDER UTANFÖR VAGOMRÅDE. AVSER FASTIGHETSNÄRA SKYDD AV UTEPLATS.

VERKSAMHETER/ÅTGÄRDER SOM UNDANTAS FRÅN FÖRBUJ ENLIGT MILJÖBALKEN. UNDANTAGEN GÄLLER HELA PLANEN
STRANDSKYDD FÖRBUJEN I MB 7:15, 1 ST GÄLLER EJ BYGGANDE AV ALLMAN VÄG
BIOTOPSKYDD, FÖRBUJEN I MB 7:11, 9 ST. GÄLLER EJ BYGGANDE AV ALLMAN VÄG
SKYLDIGHET ATT GÖRA ANMÄLAN FÖR SAMRÅD ENLIGT 12:6 MB GÄLLER INTE FÖR DE VERKSAMHETER OCH ÅTGÄRDER SOM BEHOVS FÖR ATT BYGGA VÄGEN OCH SOM FASTSTÄLLS OCH INGÅR I OMRÅDE FÖR ALLMÄN VÄG ELLER OMRÅDE FÖR TILLFÄLLIG NYTTJANDERÄTT

FÖRNLÄMNING
+ + + + + FÖRNLÄMNING
SÄRSKILDA BESLUT SOM TAS I SAMBAND MED FASTSTÄLLELSE AV VÄGPLAN
+ + + + + INDRAGNING AV VÄG FRÅN ALLMÄNT UNDERHÅLL
ÖVRIGA BETECKNINGAR PÅ PLANKARTAN
- - - - - NYA VÄGBANEKANTER MED LÄNGDMÄTNING OCH HÖJDSÄTTNING
- - - - - FASTIGHETSGRÄNS
- - - - - TRAKTGRÄNS
- - - - - BEFINTLIG VÄGKANT
- - - - - NYTT SIDORÄCKE
- - - - - BEFINTLIGT SIDORÄCKE
- - - - - NYTT MITTRÄCKE
- - - - - NYTT CYKEL-/RÖRRECKE

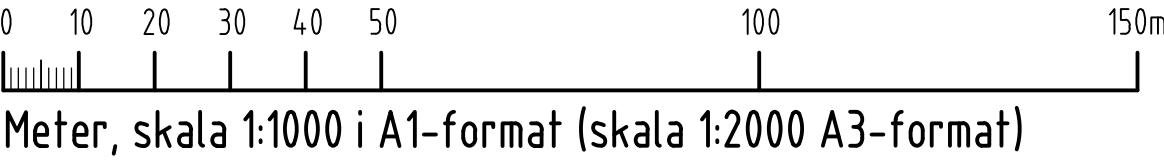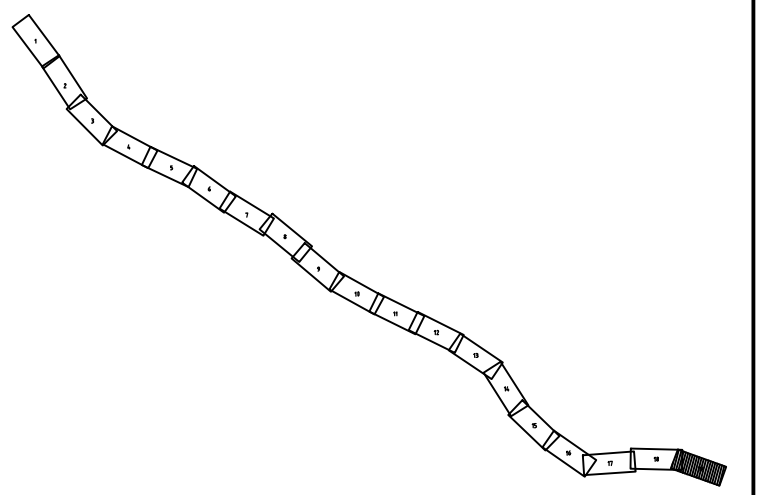

TYP AV PLAN			
GRANSKNINGSSTATUS, SYFTE			
HÄNDLINGSTYP			
DATUM			
OBJEKT			
DELOMRÅDE / BANDEL			
ANLÄGGNINGSGDEL			
OBJEKTNUMMER / KM			
BESTÄLLARE			
SKAPAD AV			
GODKÄND AV			
RITNINGSTYP			
TEKNIKOMRÅDE / INNEHÅLL			
BESKRIVNING			
SKALA			
RITNINGSNUMMER			
FÖRVALTNINGSNUMMER			
BLAD			
BET			