


XREF: +OVERLAY _MODELL\T10102026.DWG +OVERLAY _MODELL\T10102027.DWG +OVERLAY _MODELL\T10102028.DWG +OVERLAY _MODELL\T10102029.DWG +OVERLAY _MODELL\T10102030.DWG +OVERLAY _MODELL\T10102031.DWG
 XREF: +OVERLAY _MODELL\T10102029.DWG +OVERLAY _MODELL\T10102030.DWG +OVERLAY _MODELL\T10102031.DWG +OVERLAY _MODELL\T10102032.DWG +OVERLAY _MODELL\T10102033.DWG +OVERLAY _MODELL\T10102034.DWG
 Filnamn: G:\1422000\A12484\01-VP\11\Trafiker\T1010501.dwg, PlotRad: 2020.08.28 - 10:36 /TAF, Layout: Layout1, Format: A1

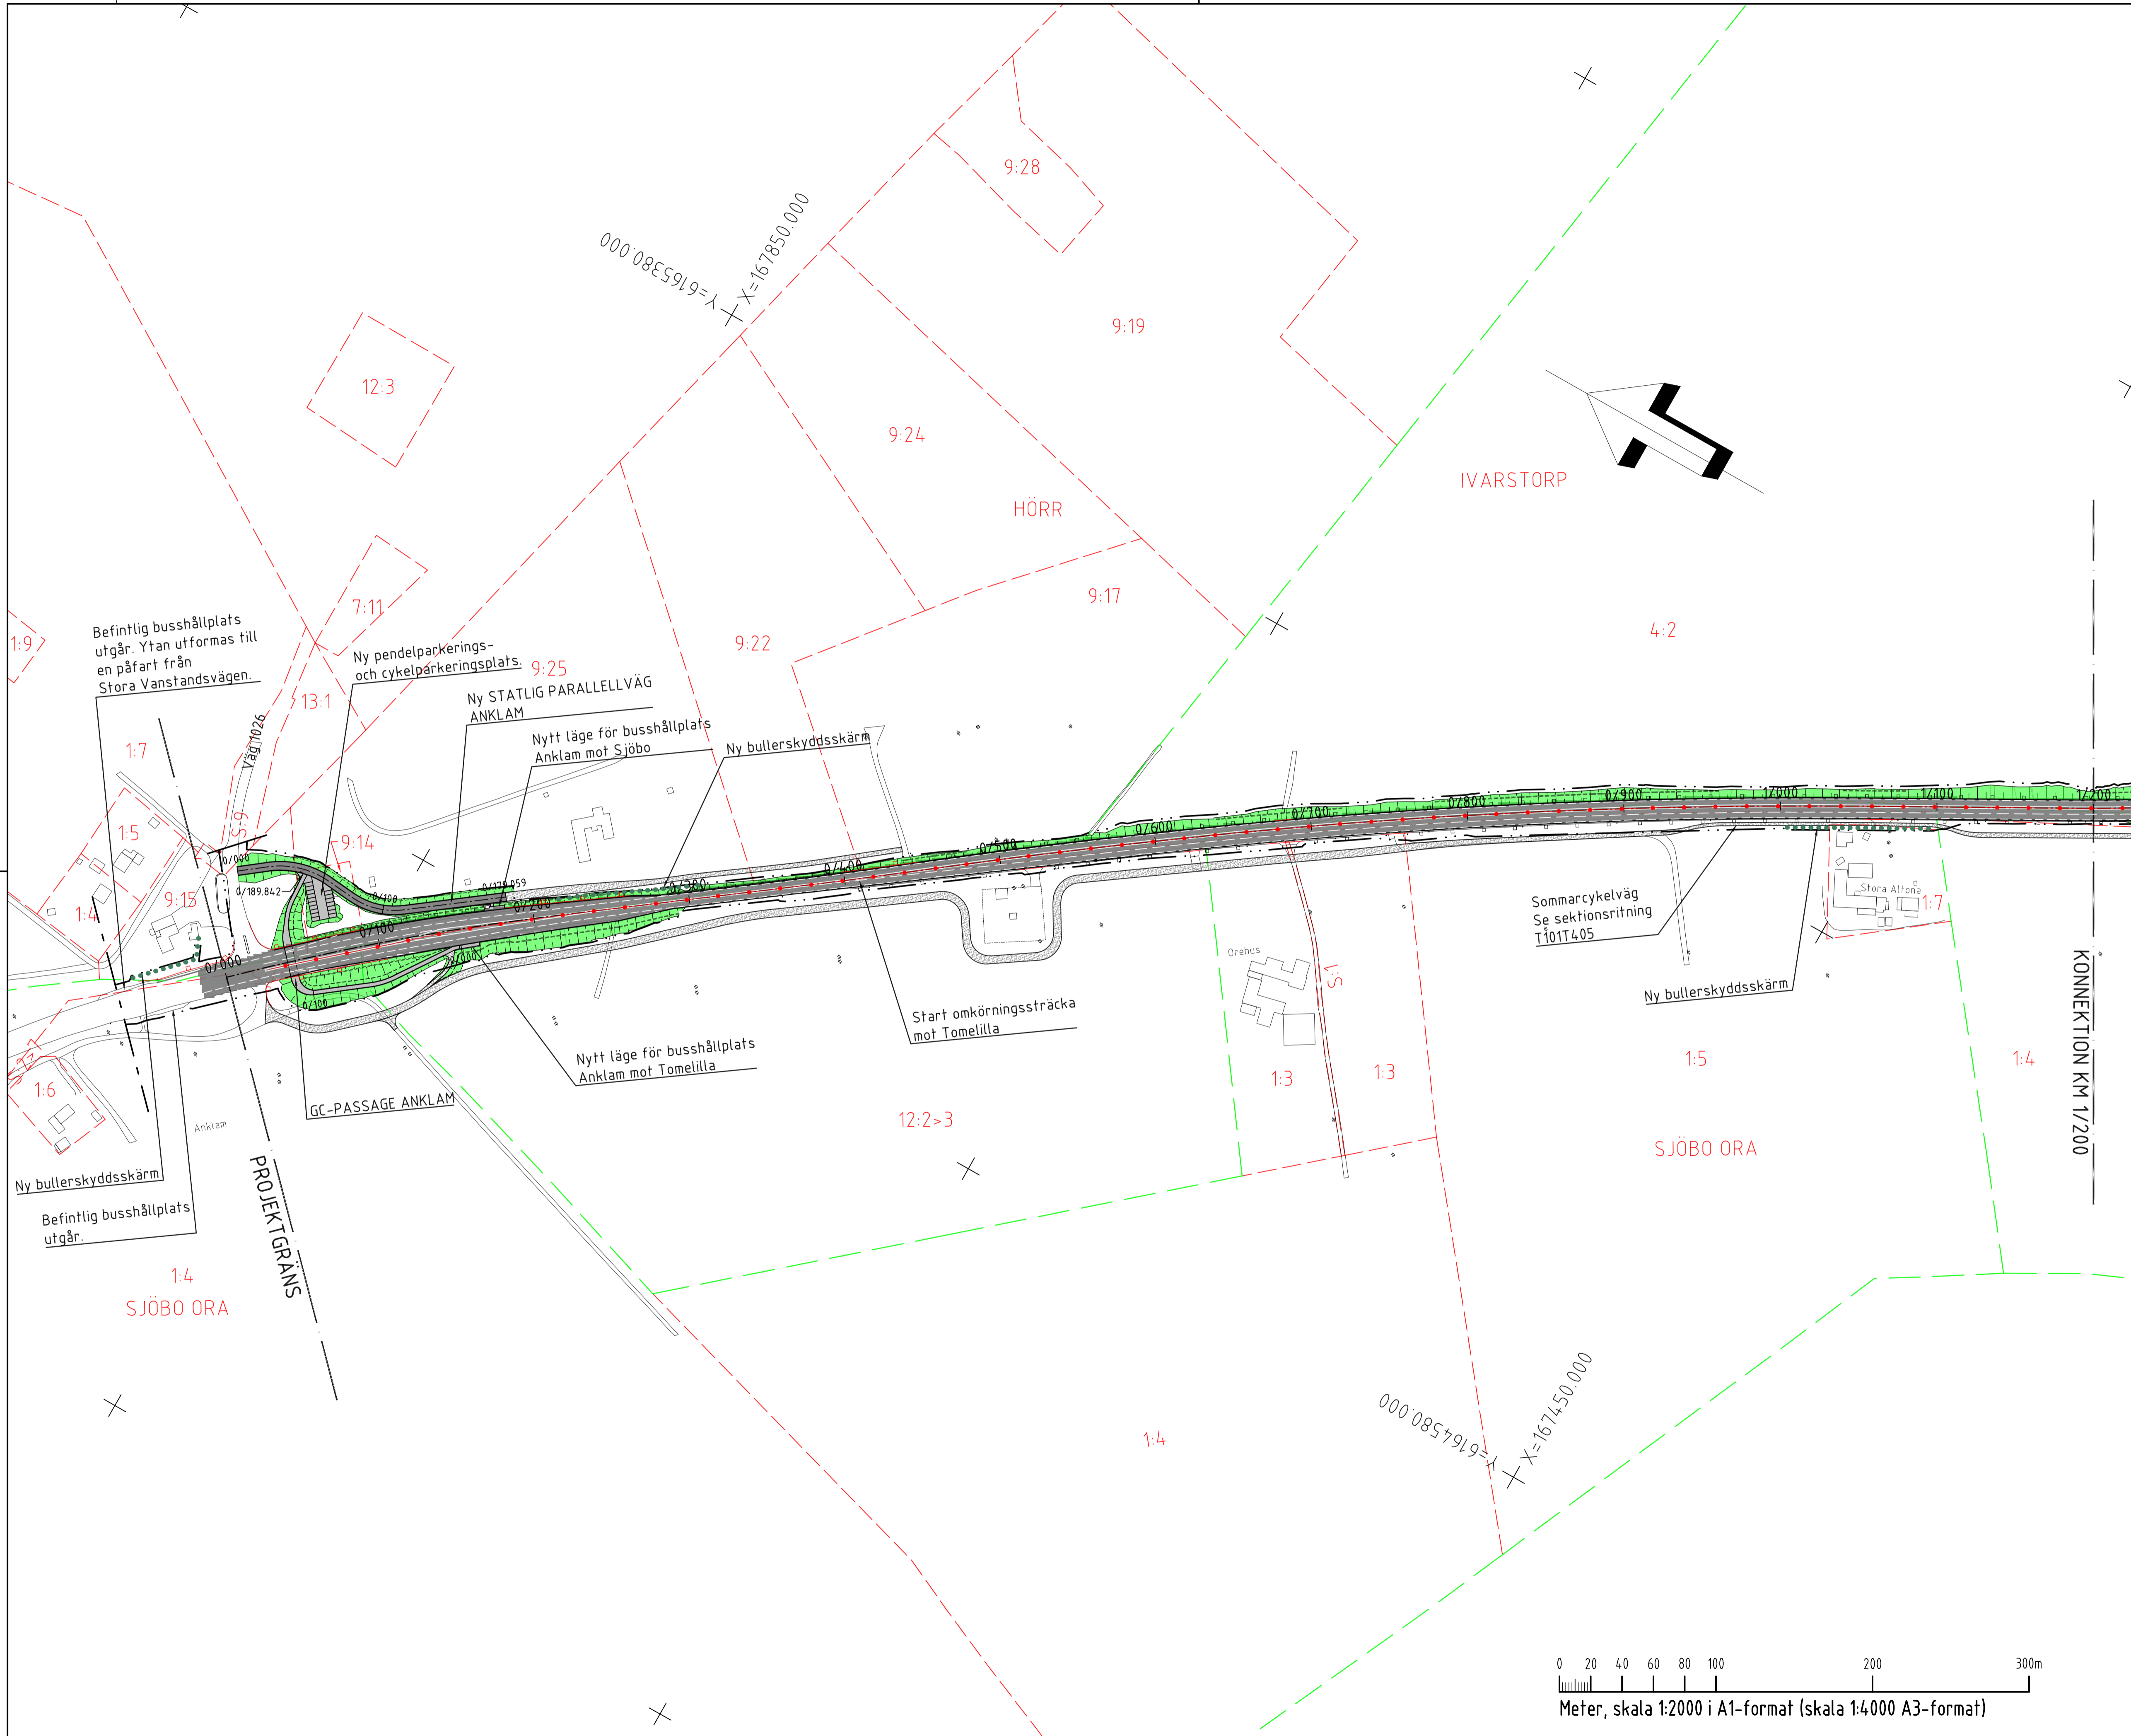

KOORDINATSYSTEM:
 SYSTEM I PLAN: SWEREF 99 13 30
 SYSTEM I HÖJD: RH2000

TECKENFÖRKLARING

PLAN
 YY/YYYY

- VÄG 11, NY UTFÖRNING
- NYA STATLIGA VÄGAR
- SLANTMARKERING
- GC-VAGAR OCH PARKERINGSYTOR
- NYTT PARALLELLVÄGNÄT
- NYTT SIDORÄCKE
- BEFINTLIGT SIDORÄCKE
- NYTT MITTRÄCKE
- NYTT GC-RÄCKE/RÖRRÄCKE
- FRAMTIDA VÄGOMRÅDESGRÄNS
- BULLERSKYDDSÅTGÄRDER

ÖVRIGA OMRÅDE/BETECKNINGAR

- BEF. ASFALTSKANT
- NY ASFALTSKANT
- FASTIGHETSGRÄNS
- TRAKTSGRÄNS
- TRAKTSNAMN
- FASTIGHETSBECKNING
- ELSTOLPE, HÖGSPÄNNING

RAMNAS
 23:2

TYP AV PLAN		VÄGPLAN	
GRANSKNINGSSTATUS/SYFTE		FÖR GRANSKNING	
HANDLINGSTYP		SAMRÅDSHANDLING	
DATUM	2020-07-10	LEVERANS / ÄNDRINGS-PM	
OBJEKT	VÄG 11 ANKLAM-TOMELILLA		
DELOMRÅDE / BANDEL	VÄG 11 ANKLAM-TOMELILLA		
ANLÄGGNINGSDDEL	GEMENSAMT		
OBJEKTNUMMER / KM	161857	KONSTRUKTIONSNUMMER	
BESTÄLLARE	TRAFIKVERKET	LEVERANTÖR	COWI
SKAPAD AV	T. FATAHI	UPPRAGSNUMMER	A124840
GODKÄND AV	I-B SWEDENBORG	AVDELNING	2315
RITNINGSTYP	PLANRITNING		
TEKNIKOMRÅDE / INNEHÅLL	T VÄGUTFORMNING OCH TRAFIK		
BESKRIVNING	VÄG 11 ANKLAM-TOMELILLA ILLUSTRATIONSKARTA 0/000-1/200		
SKALA	1:2000	FORMAT	A1
RITNINGSNUMMER	1 01 T 0501	FÖRVALTNINGSNUMMER	
BLAD	1	NÄSTA BLAD	2
BET			

