


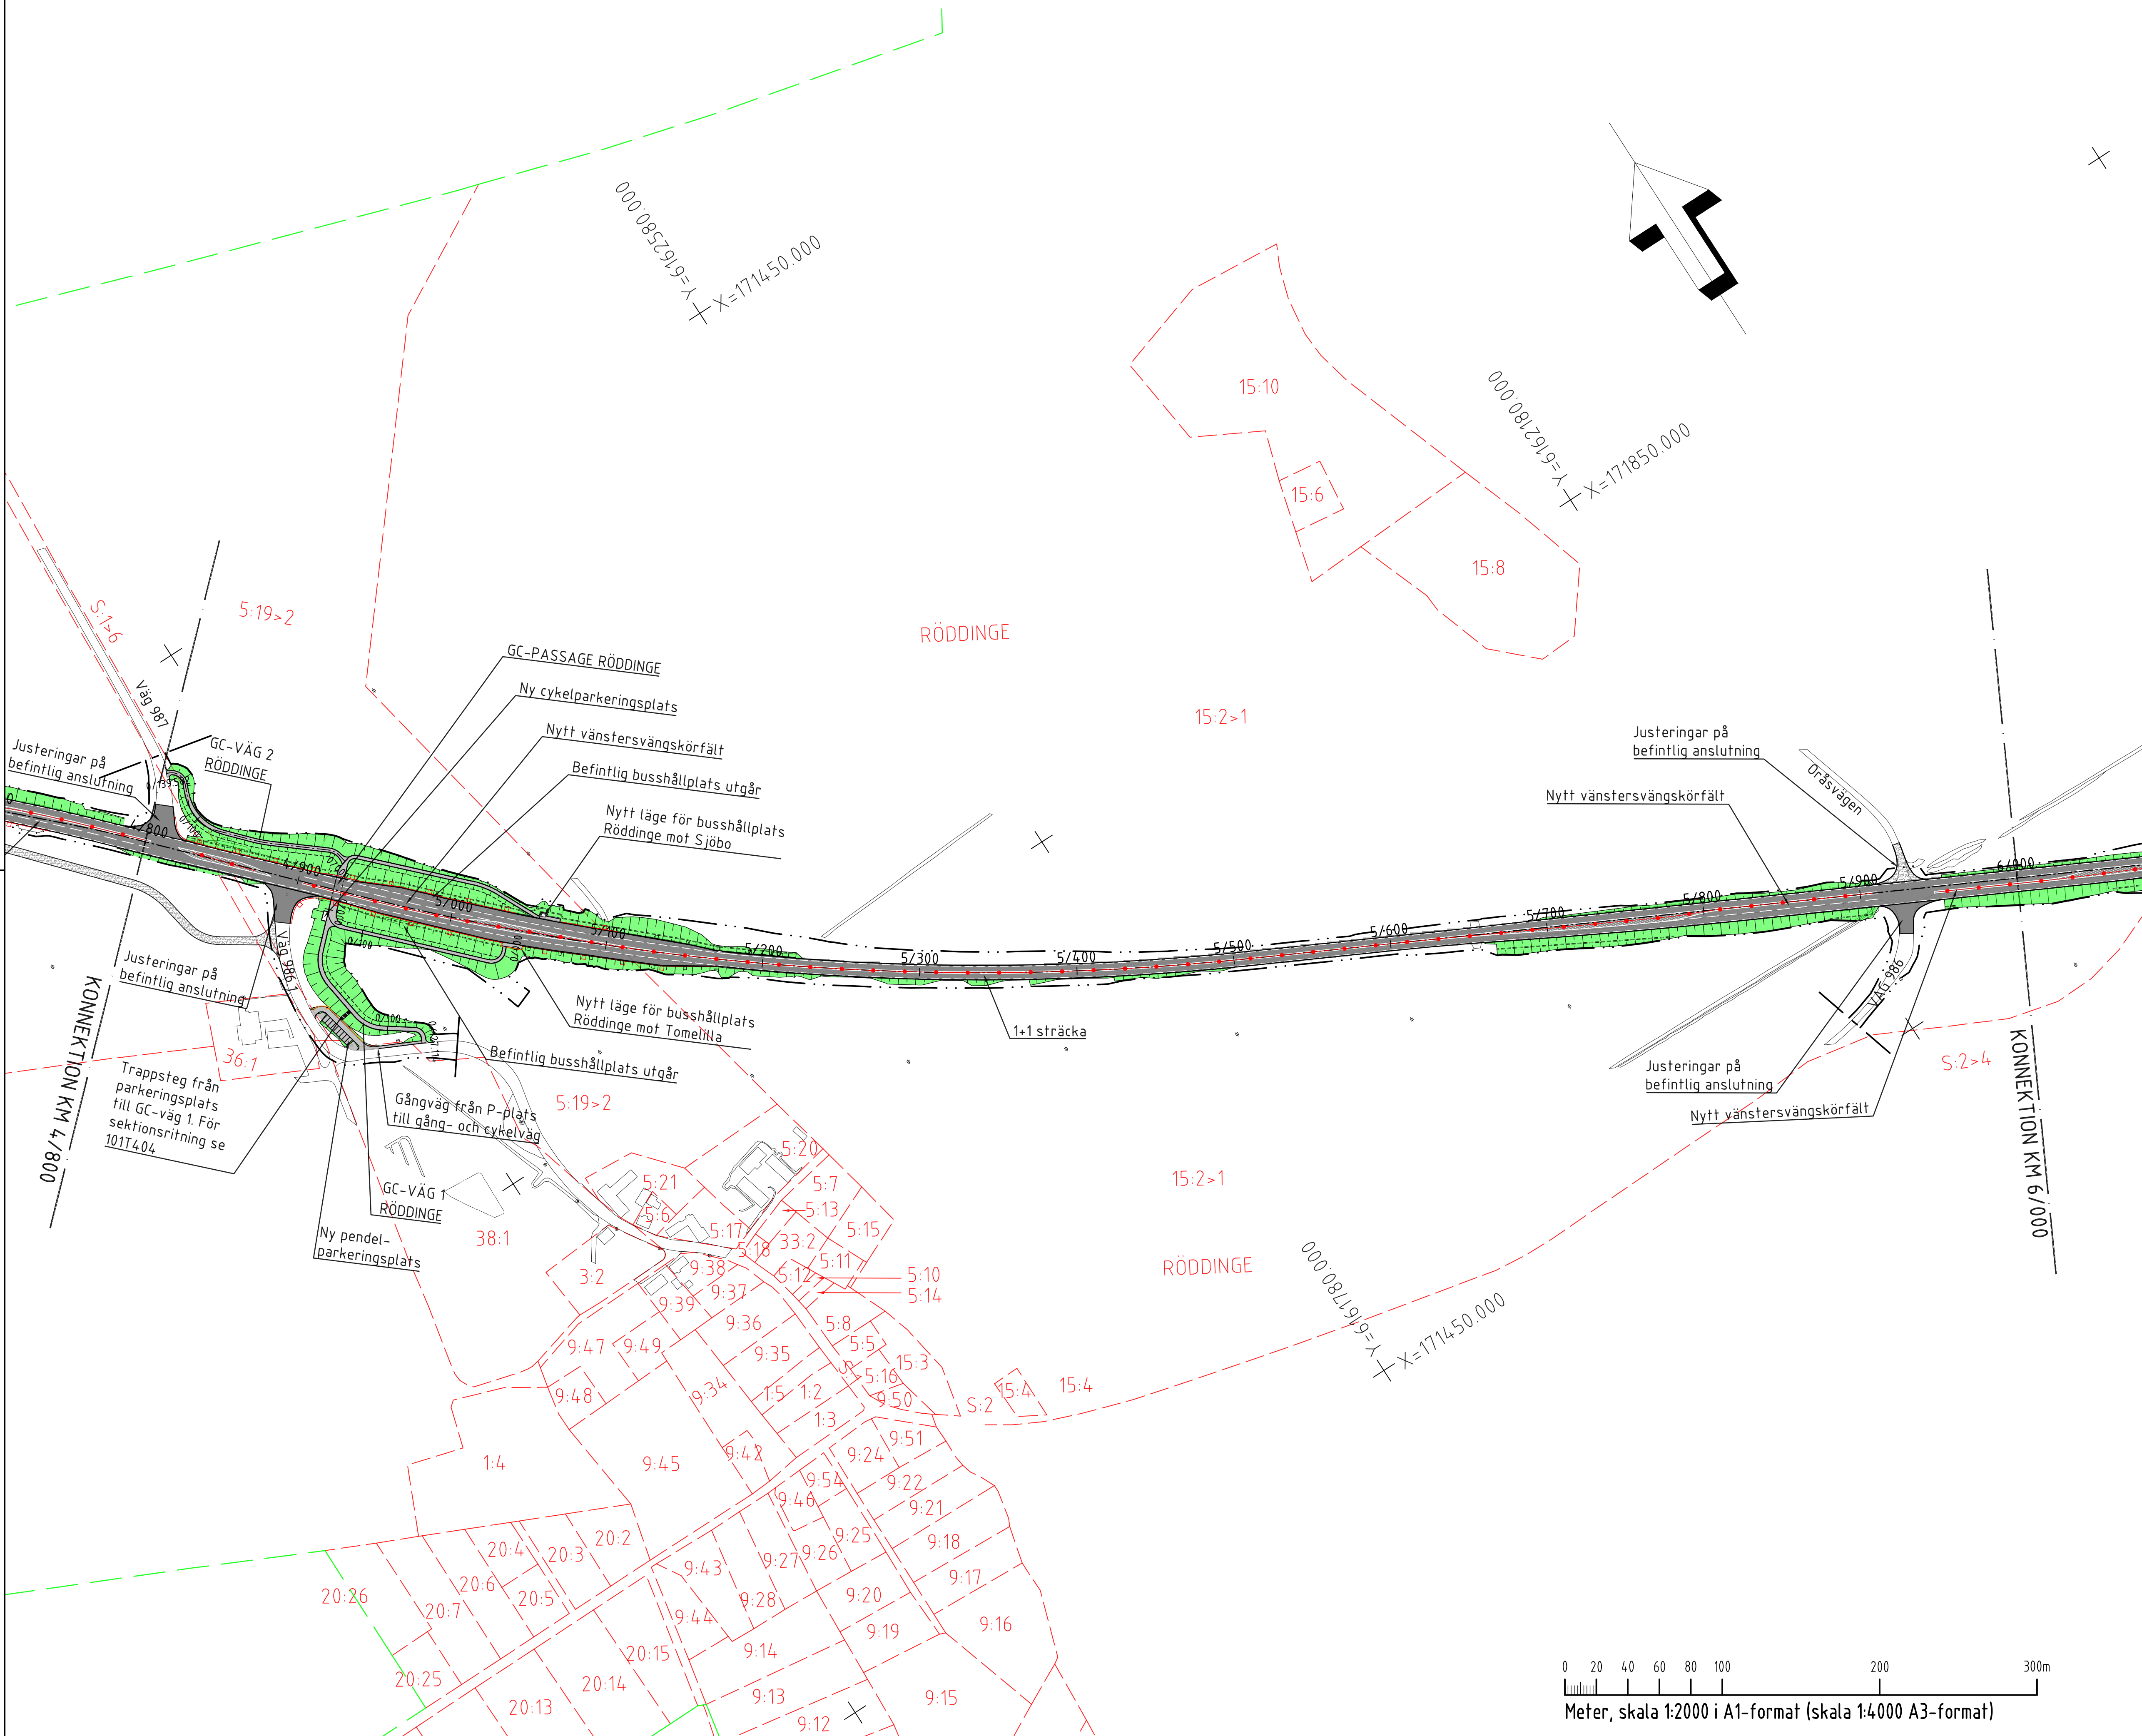

SYSTEM I PLAN: SWEREF 99 13 30
SYSTEM I HÖJD: RH2000

PLAN

YY/YYYY

--	--	--	--	--	--	--

— — — — — BEFINTLIGT SIDORÄCKE

NYTT GC-RÄCKE/RÖRR

[illegible]

..

BEF. ASFALTSKANT

NY ASEALTSKANT

FASTIGHETSGRÄNS
TRAKTSGRÄNS

RAMNAS TRAKTNAMN

23:2 FASTIGHETSBEITRÄG

VÄGPLAN

STYP
SAMPÅDSHANDLING

20-07-10	LEVERANS / ÄNDRINGS-PM
----------	------------------------

2020-07-10

VAG 11

AI

ANLÄGGNINGSDEL
GEMENSAMT

161857

[illegible]I. FATTI A

I-B SWEDENB

PLANRITNING

BESKRIVNING
VÄG 11 ANKI AM-TOMEI II I A

[illegible]

1:200

1	01	1	0505
---	----	---	------