


XREF: +OVERLAY _MODELLT1010202.DWG +OVERLAY _MODELLT1010206.DWG +OVERLAY _MODELLT1010228.DWG +OVERLAY _MODELLT1010201.DWG +OVERLAY _MODELLT1010202.DWG +OVERLAY _MODELLT1010203.DWG +OVERLAY _MODELLT1010205.DWG +OVERLAY _MODELLT1010210.DWG +OVERLAY _MODELLT1010221.DWG +OVERLAY _MODELLT1010203.DWG +OVERLAY _MODELLT1010205.DWG +OVERLAY _MODELLT1010209.DWG +OVERLAY _MODELLT1010210.DWG +OVERLAY _MODELLT1010211.DWG +OVERLAY _MODELLT1010212.DWG +OVERLAY _MODELLT1010213.DWG +OVERLAY _MODELLT1010214.DWG +OVERLAY _MODELLT1010215.DWG +OVERLAY _MODELLT1010216.DWG +OVERLAY _MODELLT1010217.DWG +OVERLAY _MODELLT1010218.DWG +OVERLAY _MODELLT1010219.DWG +OVERLAY _MODELLT1010220.DWG +OVERLAY _MODELLT1010221.DWG +OVERLAY _MODELLT1010222.DWG +OVERLAY _MODELLT1010223.DWG +OVERLAY _MODELLT1010224.DWG +OVERLAY _MODELLT1010225.DWG +OVERLAY _MODELLT1010226.DWG +OVERLAY _MODELLT1010227.DWG +OVERLAY _MODELLT1010228.DWG +OVERLAY _MODELLT1010229.DWG +OVERLAY _MODELLT1010230.DWG +OVERLAY _MODELLT1010231.DWG +OVERLAY _MODELLT1010232.DWG +OVERLAY _MODELLT1010233.DWG +OVERLAY _MODELLT1010234.DWG +OVERLAY _MODELLT1010235.DWG +OVERLAY _MODELLT1010236.DWG +OVERLAY _MODELLT1010237.DWG +OVERLAY _MODELLT1010238.DWG +OVERLAY _MODELLT1010239.DWG +OVERLAY _MODELLT1010240.DWG +OVERLAY _MODELLT1010241.DWG +OVERLAY _MODELLT1010242.DWG +OVERLAY _MODELLT1010243.DWG +OVERLAY _MODELLT1010244.DWG +OVERLAY _MODELLT1010245.DWG +OVERLAY _MODELLT1010246.DWG +OVERLAY _MODELLT1010247.DWG +OVERLAY _MODELLT1010248.DWG +OVERLAY _MODELLT1010249.DWG +OVERLAY _MODELLT1010250.DWG +OVERLAY _MODELLT1010251.DWG +OVERLAY _MODELLT1010252.DWG +OVERLAY _MODELLT1010253.DWG +OVERLAY _MODELLT1010254.DWG +OVERLAY _MODELLT1010255.DWG +OVERLAY _MODELLT1010256.DWG +OVERLAY _MODELLT1010257.DWG +OVERLAY _MODELLT1010258.DWG +OVERLAY _MODELLT1010259.DWG +OVERLAY _MODELLT1010260.DWG +OVERLAY _MODELLT1010261.DWG +OVERLAY _MODELLT1010262.DWG +OVERLAY _MODELLT1010263.DWG +OVERLAY _MODELLT1010264.DWG +OVERLAY _MODELLT1010265.DWG +OVERLAY _MODELLT1010266.DWG +OVERLAY _MODELLT1010267.DWG +OVERLAY _MODELLT1010268.DWG +OVERLAY _MODELLT1010269.DWG +OVERLAY _MODELLT1010270.DWG +OVERLAY _MODELLT1010271.DWG +OVERLAY _MODELLT1010272.DWG +OVERLAY _MODELLT1010273.DWG +OVERLAY _MODELLT1010274.DWG +OVERLAY _MODELLT1010275.DWG +OVERLAY _MODELLT1010276.DWG +OVERLAY _MODELLT1010277.DWG +OVERLAY _MODELLT1010278.DWG +OVERLAY _MODELLT1010279.DWG +OVERLAY _MODELLT1010280.DWG +OVERLAY _MODELLT1010281.DWG +OVERLAY _MODELLT1010282.DWG +OVERLAY _MODELLT1010283.DWG +OVERLAY _MODELLT1010284.DWG +OVERLAY _MODELLT1010285.DWG +OVERLAY _MODELLT1010286.DWG +OVERLAY _MODELLT1010287.DWG +OVERLAY _MODELLT1010288.DWG +OVERLAY _MODELLT1010289.DWG +OVERLAY _MODELLT1010290.DWG +OVERLAY _MODELLT1010291.DWG +OVERLAY _MODELLT1010292.DWG +OVERLAY _MODELLT1010293.DWG +OVERLAY _MODELLT1010294.DWG +OVERLAY _MODELLT1010295.DWG +OVERLAY _MODELLT1010296.DWG +OVERLAY _MODELLT1010297.DWG +OVERLAY _MODELLT1010298.DWG +OVERLAY _MODELLT1010299.DWG +OVERLAY _MODELLT1010300.DWG

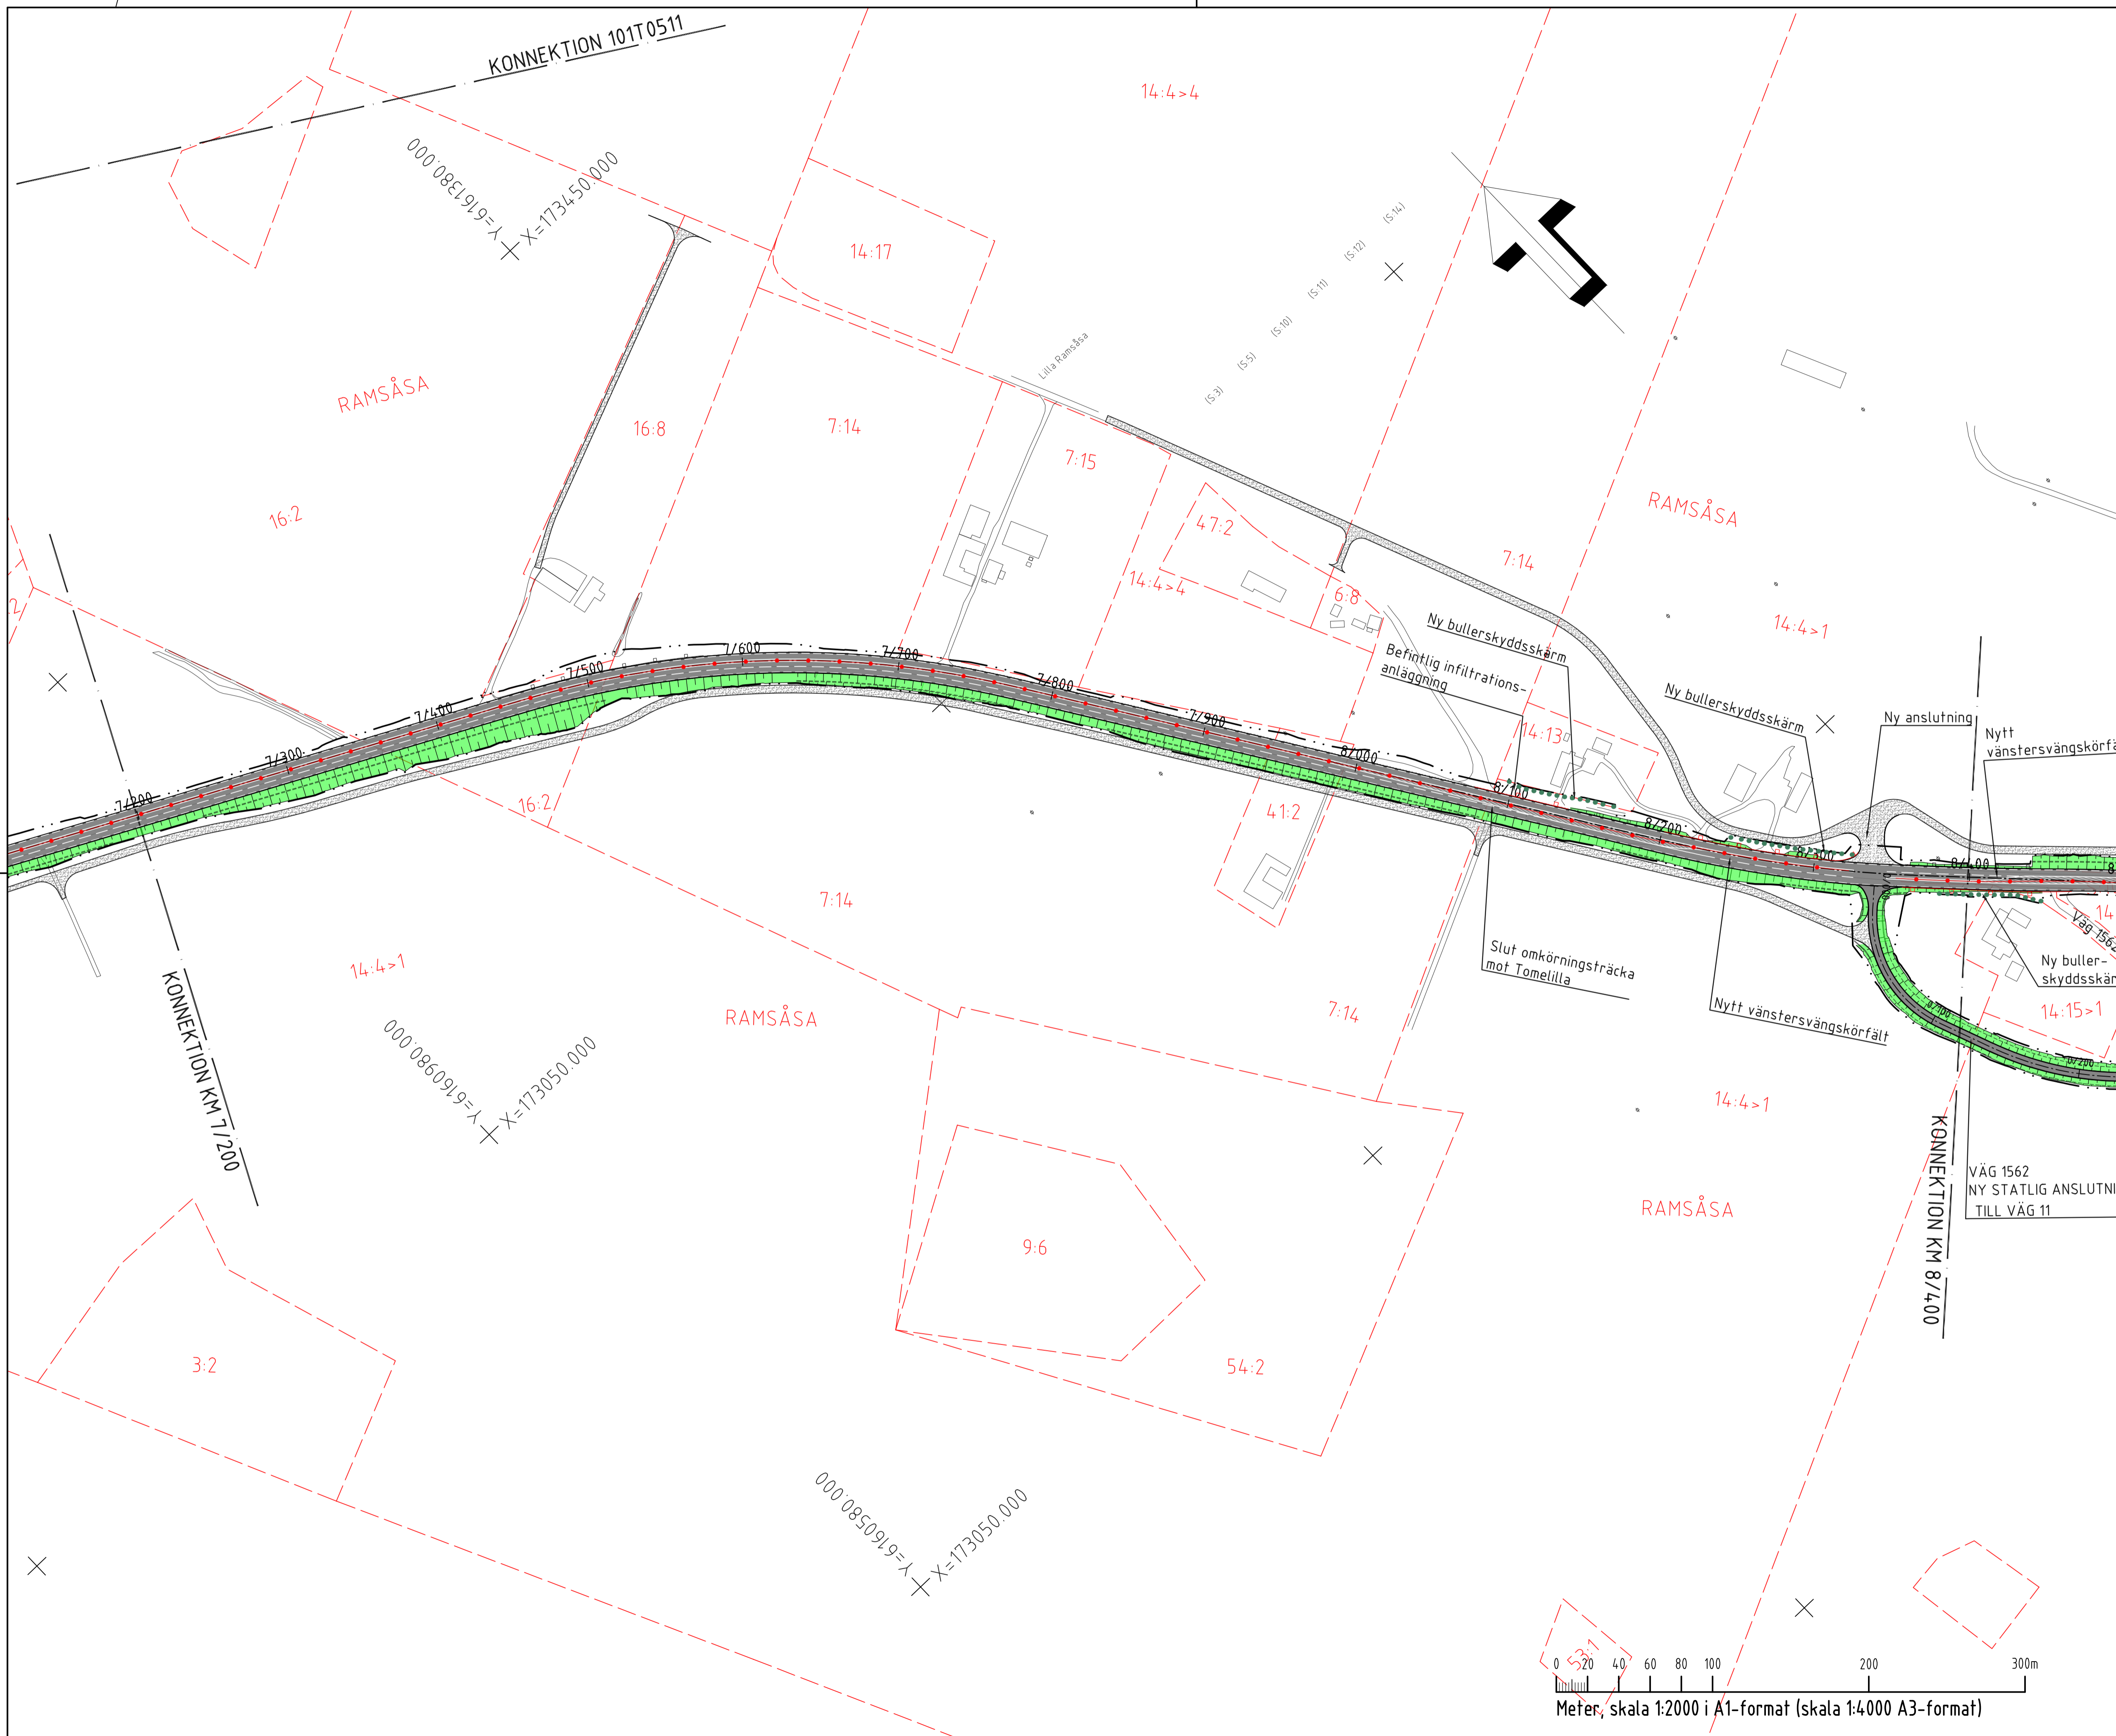

KOORDINATSYSTEM:
 SYSTEM I PLAN: SWREF 99 13 30
 SYSTEM I HÖJD: RH2000

TECKENFÖRKLARING

PLAN YY/YYYY

VÄG 11, NY UTFORMNING
 NYA STATLIGA VÄGAR

SLANTMARKERING

GC-VÄGAR OCH PARKERINGSTOR

NYTT PARALLELVÄGNÄT

NYTT SIDORÄCKE

BEFINTLIGT SIDORÄCKE

NYTT MITTRÄCKE

NYTT GC-RÄCKE/RÖRRÄCKE

FRAMTIDA VÄGOMRÅDESGRÄNS

BULLERSKYDDSGÄRDAR

ÖVRIGA OMRADE/BETECKNINGAR

BEF. ASFALTSKANT

NY ASFALTSKANT

FASTIGHETSGRÄNS


TRAKTSGRÄNS

TRAKTNAMN

FASTIGHETSBETECKNING

ELSTOLPE, HÖGSPÄNNING

RAMNAS
23:2

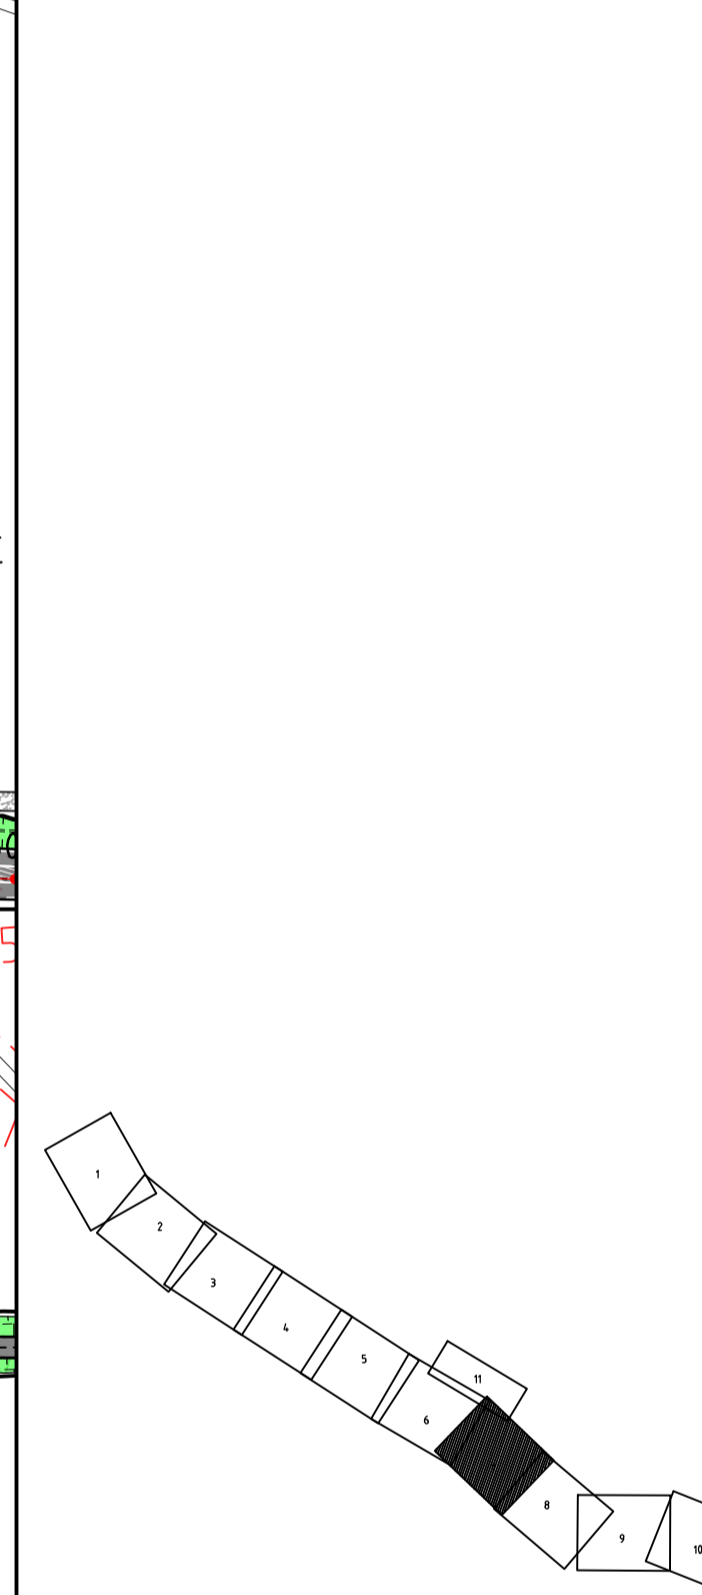

TYP AV PLAN: **VÄGPLAN**

GRANSKNINGSSTATUS/SYFTE: **FÖR GRANSKNING**

HANDLINGSTYP: **SAMRÅDSHANDLING**

DATUM: 2020-07-10

OBJEKT: **VÄG 11 ANKLAM-TOMELILLA**

DELOMRADE / BANDEL: **VÄG 11 ANKLAM-TOMELILLA**

ANLÄGGNINGSGDEL: **GEMENSAMT**

OBJEKTNUMMER / KM: 161857

KONSTRUKTIONNUMMER

BESTÄLLARE: **TRAFIKVERKET**

LEVERANTÖR: **COWI**

SKAPAD AV: T. FATAHI

UPPDRAGSNUMMER: A124840

GOÄKÄND AV: I-B SWEDENBORG

AVDELNING: 2315

RITNINGSTYP: **PLANRITNING**

TEKNOMRÅDE / INNEHÅLL: **T VÄGUTFORMNING OCH TRAFIK**

BESKRIVNING: **VÄG 11 ANKLAM-TOMELILLA ILLUSTRATIONSKARTA 7/200-8/400**

SKALA: 1:2000	FORMAT: A1	FÖRVALTNINGSNUMMER
RITNINGSNUMMER: 1 01 T 0507	BLAD: 7	NÄSTA BLAD: 8
		BET