


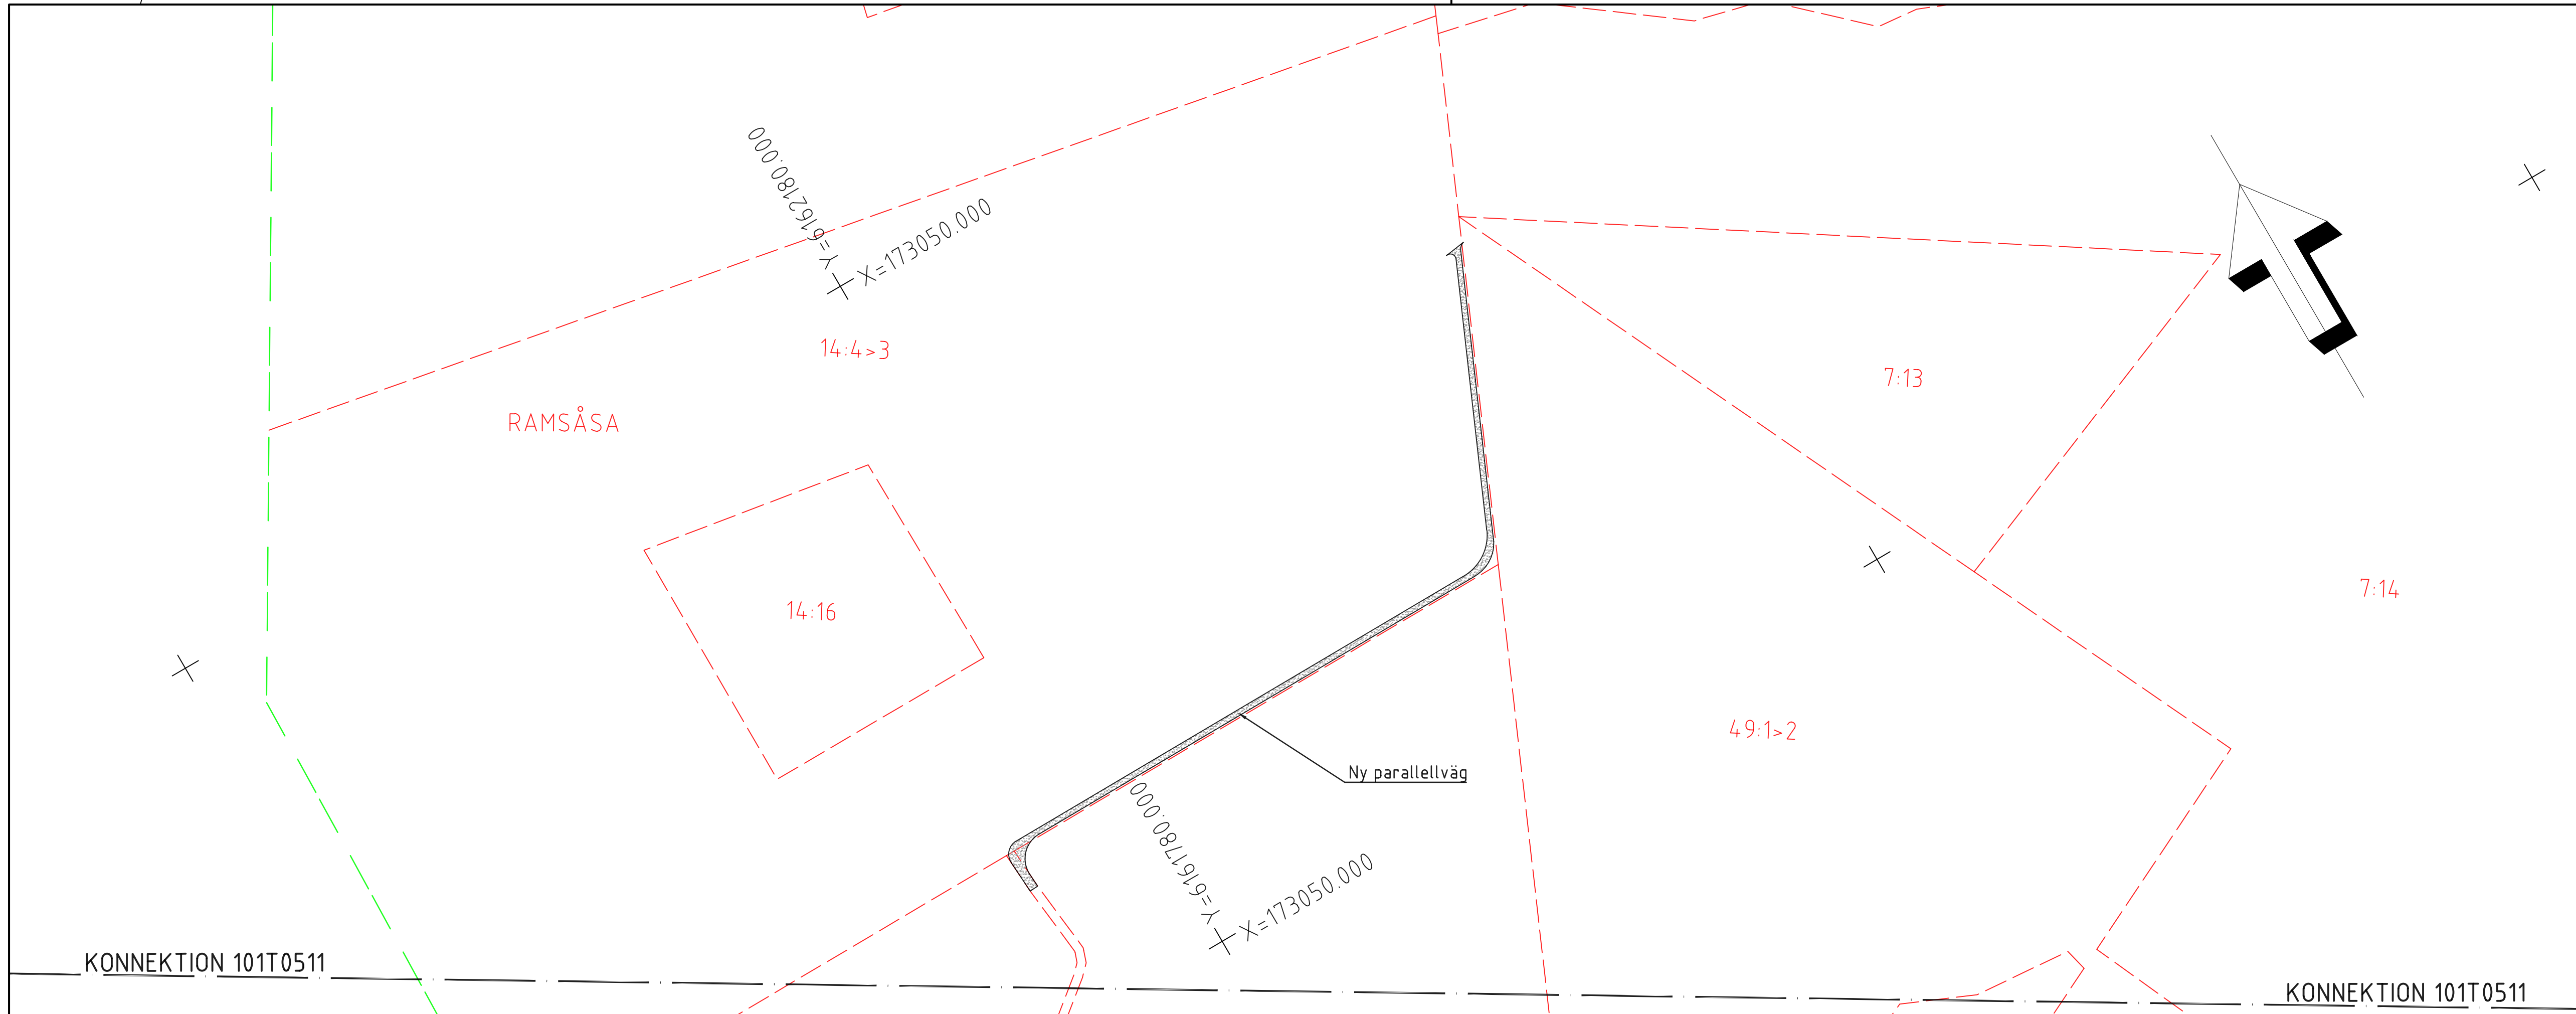

KOORDINATSYSTEM:
 SYSTEM I PLAN: SWEREF 99 13 30
 SYSTEM I HÖJD: RH2000

TECKENFÖRKLARING

PLAN

YY/YYYY

VAG 11, NY UTFORMNING
 NYA STATLIGA VÄGAR

SLANTMARKERING

GC-VÄGAR OCH PARKERINGSYTOR

NYTT PARALLELVÄGNÄT

NYTT SIDORÄCKE
 BEFINTLIGT SIDORÄCKE
 NYTT MITTRÄCKE
 NYTT GC-RÄCKE/RORRÄCKE
 FRAMTIDA VÄGMÄRDESGRÄNS

BULLERSKYDDSGÄRDER

ÖVRIGA OMRÅDE/BETECKNINGAR

BEF. ASFALTSKANT
 NY ASFALTSKANT
 FASTIGHETSGRÄNS
 TRAKTSGRÄNS


RAMNAS

23:2

TRAKTNAMN

FASTIGHETSBETECKNING

ELSTOLPE, HÖGSPANNING

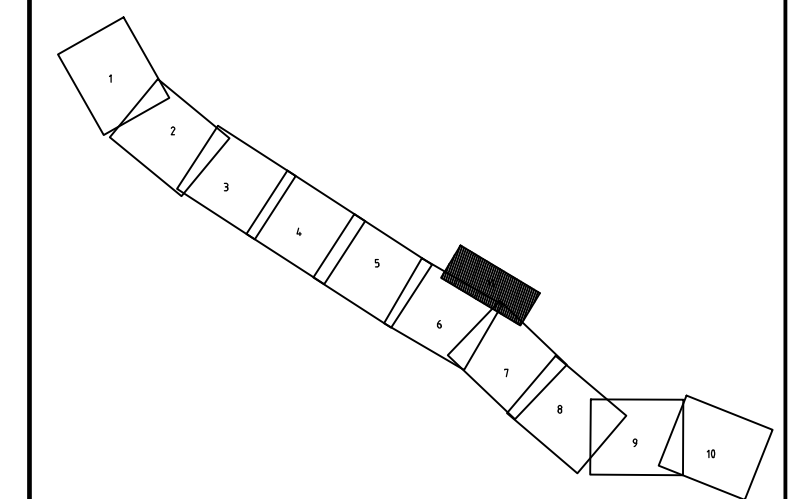

TYP AV PLAN		VÄGPLAN	
GRANSKNINGSSTATUS / SYFTE			
FÖR GRANSKNING			
HANDLINGSTYP			
SAMRÄDSHANDLING			
DATUM		LEVERANS / INDRINGS-PM	
2020-07-10			
OBJEKT			
VÄG 11			
ANKLAM-TOMELILLA			
DELOMRÅDE / BANDDEL			
VÄG 11 ANKLAM-TOMELILLA			
ANLÄGGNINGSDOKUMENT			
OBJEKTNUMMER / KM		KONSTRUKTIONSDOKUMENT	
161857			
BESTÄLLARE		LEVERANTÖR	
 TRAFIKVERKET		COWI	
SKAPAD AV		UPPRÄGGSNUMMER	
T. FATTAHI		A128480	
GODKÄND AV		ÄNDRING	
I-B SWEDENBORG		2315	
RITNINGSTYP			
PLANRITNING			
TEKNIKOMRÅDE / INNEHÅLL			
T VÄGUTFORMNING OCH TRAFIK			
BESKRIVNING			
VÄG 11 ANKLAM-TOMELILLA			
ILLUSTRATIONSKARTA			
SKALA		FÖRVALTNINGSNUMMER	
1:2000		A1	
RITNINGSDOKUMENT		BLAD	
1 01 T 0511		11	
		NÄSTA BLAD	
		-	
		BET	