




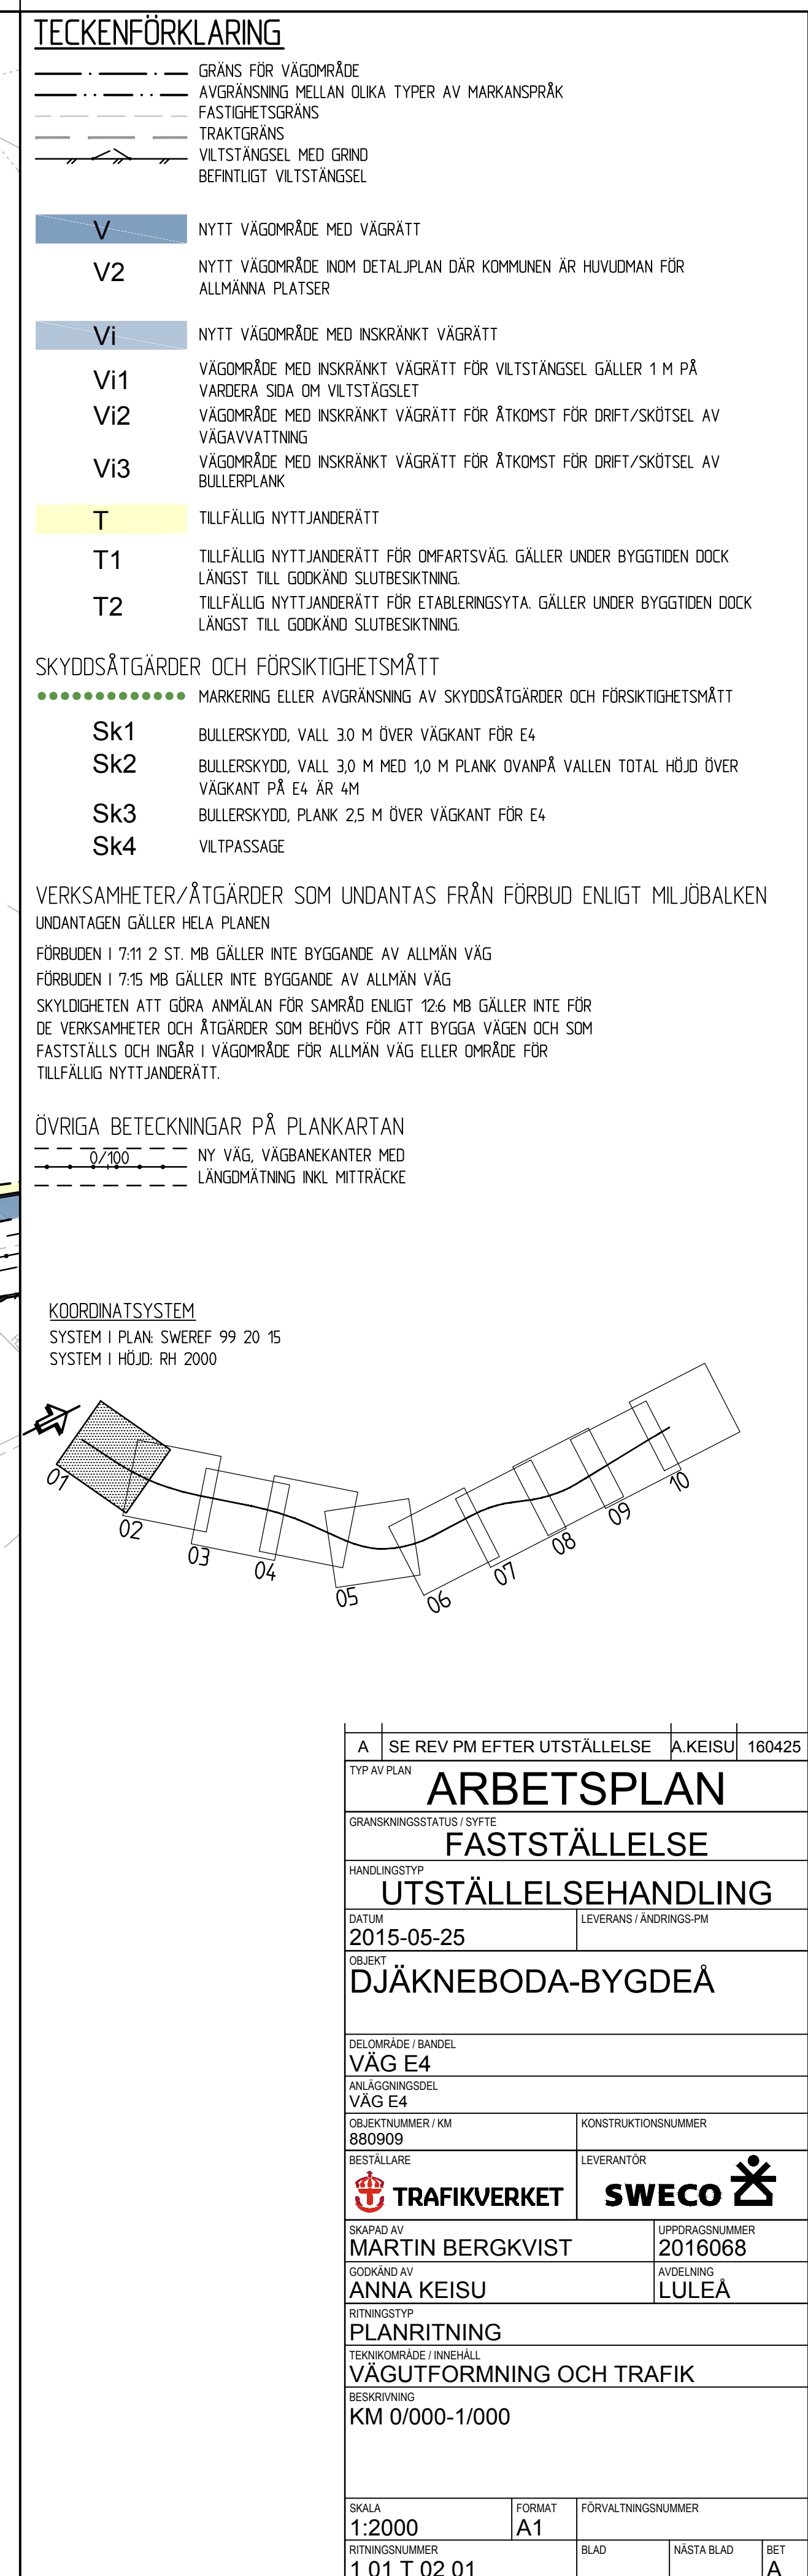

V	NYTT VÄGOMRÅDE MED VÄGRÄTT
V2	NYTT VÄGOMRÅDE INOM DETALJPLAN DÄR KOMMUNEN ÄR HUVDUDMAN FÖR ALLMANNA PLATSER
Vi	NYTT VÄGOMRÅDE MED INSKRÄNKT VÄGRÄTT
Vi1	VÄGOMRÅDE MED INSKRÄNKT VÄGRÄTT FÖR VILTSTÄNGSEL GÄLLER 1 M PÅ VÄRDERA SIDA OM VILTSTÄNGSLET
Vi2	VÄGOMRÅDE MED INSKRÄNKT VÄGRÄTT FÖR ÅTKOMST FÖR DRIFT/SKÖTSEL AV VÄGAVVATTNING
Vi3	VÄGOMRÅDE MED INSKRÄNKT VÄGRÄTT FÖR ÅTKOMST FÖR DRIFT/SKÖTSEL AV BULLERPLANK
T	TILLFÄLLIG NYTTJÄNDERÄTT
T1	TILLFÄLLIG NYTTJÄNDERÄTT FÖR OMFARTSVÄG. GÄLLER UNDER BYGGTIDEN DOCK LÅNGST TILL GODKÄND SLUTBESKUTNING
T2	TILLFÄLLIG NYTTJÄNDERÄTT FÖR ETABLERINGSYTA. GÄLLER UNDER BYGGTIDEN DOCK LÅNGST TILL GODKÄND SLUTBESKUTNING

Sk1	BULLERSKYDD, VALL 3,0 M ÖVER VÄGKANT FÖR E4
Sk2	BULLERSKYDD, VALL 3,0 M MED 1,0 M PLANK ÖVANPÅ VALLEN TOTAL HÖJD ÖVER VÄGKANT PÅ E4 ÄR 4M
Sk3	BULLERSKYDD, PLANK 2,5 M ÖVER VÄGKANT FÖR E4
Sk4	VILTPASSAGE


SKYLDIGHETEN ATT GÖRA ANMÄLAN FÖR SAMRÅD ENLIGT 126 MB GÄLLER INTE FÖR DE VERKSAMHETER OCH ÅTGÄRDER SOM BEHÖVS FÖR ATT BYGGA VÄGEN OCH SOM FASTSTÄLLS OCH INGÅR I VÄGOMRÅDE FÖR ALLMÄN VÄG ELLER OMRÅDE FÖR TILLFÄLLIG NYTTJANDERÄTT.

NY VÄG, VÄGBANEKANTER MED
LÄNGDMÄTNING INKL MITTRÄCKE

TYP AV PLAN			
GRANSKNINGSSTATUS / SYFTE			
ARBETSPLAN			
FASTSTÄLLELSE			
HANDLINGSTYP			
FASTSTÄLLELSEHANDLING			
DATUM		LEVERANS / ÄNDRINGS-PM	
2016-04-25			
OBJEKT			
DJÄKNEBODA-BYGDEÅ			
DELOMRÅDE / BANDEL			
VAG E4			
ANLÄGGNINGSDEL			
VAG E4			
OBJEKTNUMMER / KM		KONSTRUKTIONSNUMMER	
880909			
BESTÄLLARE		LEVERANTÖR	
 TRAFIKVERKET		 SWECO	
SKAPAD AV		UPPRAGSGNUMMER	
MARTIN BERGKVIST		2016068	
GODKÄNT AV		ÄNDRING	
ANNA KEISU		LULEÅ	
RITNINGSTYP			
PLANRITNING			
TEKNIKOMRÅDE / INNEHÅLL			
VAGUTFORMNING OCH TRAFIK			
BESKRIVNING			
KM 1/000-2/000			
SKALA	FORMAT	FÖRVALTNINGSNUMMER	
1:2000	A1		
RITNINGSNUMMER	BLAD	NÄSTA BLAD	BET
1.01 T.02 02			

Routing: P:\2474\2016068\000\15_Arbeitsmaterial CAD\AP\T\Shien\10110202.dwg Skapad av: Holmberg Mathias 2016-11-03 14:43

REF.	MODELL	X009707	2015-03-05	15:23
	MODELL	X009706	2015-08-31	10:47
	MODELL	X009701	2015-08-31	09:06
	MODELL	X001206	2015-05-26	15:51
	MODELL	X001201	2015-05-26	15:51
	D1H005603		2015-05-28	11:46
	MODELL	X0019501	2015-09-23	07:35
	MODELL	X0010203	2016-04-22	13:07
	MODELL	X0010202	2015-09-26	08:00
	MODELL	X0019501	2016-04-22	13:09

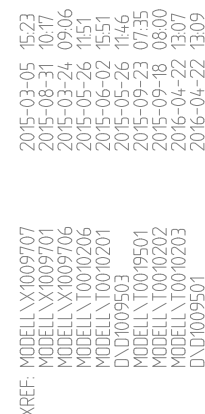

	GRÄNS FÖR VÅGOMRÅDE
	AVGRÄNSNING MELLAN OLIKA TYPER AV MARKANSPRÅK
	FASTIGHETSGRÄNS
	TRAKTGRÄNS
	VILTSTÄNGSEL MED GRIND
	BEFINTLIGT VILTSTÄNGSEL

V	NYTT VÄGOMRÅDE MED VÄGRÄTT
V2	NYTT VÄGOMRÅDE INOM DETALJPLAN DÄR KOMMUNEN ÄR HUVEDMAN FÖR ALLMÄNNA PLATSER
Vi	NYTT VÄGOMRÅDE MED INSKRÄNKT VÄGRÄTT
Vi1	VÄGOMRÅDE MED INSKRÄNKT VÄGRÄTT FÖR VILTSTANGSEL GÄLLER 1 M PÅ VARDERA SIDA OM VILTSTÄGSELET
Vi2	VÄGOMRÅDE MED INSKRÄNKT VÄGRÄTT FÖR ÅTKOMST FÖR DRIFT/SKÖTSEL AV VÄGAVVATTNING
Vi3	VÄGOMRÅDE MED INSKRÄNKT VÄGRÄTT FÖR ÅTKOMST FÖR DRIFT/SKÖTSEL AV BULLERPLANK
T	TILLFÄLLIG NYTTJÄNDERÄTT
T1	TILLFÄLLIG NYTTJÄNDERÄTT FÖR OMFARTSVÄG GÄLLER UNDER BYGGTIDEN DOCK LÅNGST TILL GODKÄND SLUTBESKUTNING
T2	TILLFÄLLIG NYTTJÄNDERÄTT FÖR ETABLERINGSYTA GÄLLER UNDER BYGGTIDEN DOCK LÅNGST TILL GODKÄND SLUTBESKUTNING

● ● ● ● ● ● ● ● ● ● MARKERING ELLER AVGRÄNSNING AV SKYDDSÅTGÄRDER OCH FÖRSIKTIGHETSMÅTT


Sk1	BULLERSKYDD, VALL 3,0 M ÖVER VÄGKANT FÖR E4
Sk2	BULLERSKYDD, VALL 3,0 M MED 1,0 M PLANK ÖVANPÅ VALLEN TOTAL HÖJD ÖVER VÄGKANT PÅ E4 ÄR 4M
Sk3	BULLERSKYDD, PLANK 2,5 M ÖVER VÄGKANT FÖR E4
Sk4	VILTPASSAGE

FÖRBUDEN I 7:11 2 ST. MB GÄLLER INTE BYGGANDE AV ALLMÄN VÄG
FÖRBUDEN I 7:15 MB GÄLLER INTE BYGGANDE AV ALLMÄN VÄG


SKYLDIGHETEN ATT GÖRA ANMÄLAN FÖR SAMRÅD ENLIGT 12:6 GÄLLER INTE FÖR DE VERKSAMHETER OCH ÅTGÄRDER SOM BEHÖVS FÖR ATT BYGGA VÄGEN OCH SOM FASTSTÄLLS OCH INGÅR I VÄGOMRÅDE FÖR ALLMÄN VÄG ELLER OMRÅDE FÖR TILLFÄLLIG NYTTJANDERÄTT.

NY VÄG, VÄGBANEKANTER MED
LÄNGDMÄTNING INKL MITTRÄCKE

SYSTEM I PLAN: SWEREF 99 20 15
SYSTEM I HÖJD: RH 2000

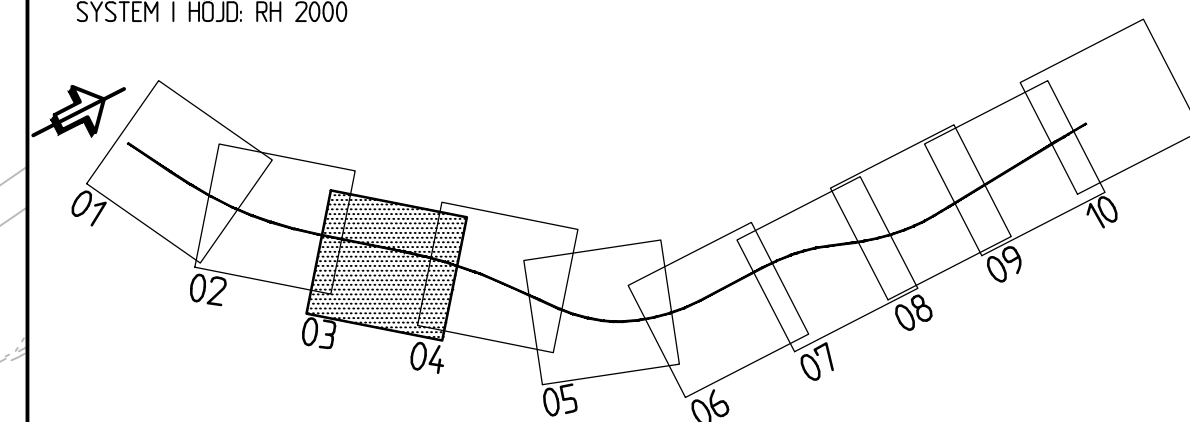


TYP AV PLAN			
ARBETSPLAN			
GRANSKNINGSSTATUS / SYFTE			
HANDLINGSTYP			
FASTSTÄLLELSE			
FASTSTÄLLELSEHANDLING			
DATUM		LEVERANS / ÄNDRINGS-PM	
2016-04-25			
OBJEKT			
DJÄKNEBODA-BYGDEÅ			
DELOMRÅDE / BANDEL			
VÅG E4			
ANLÄGGSNINGSDEL			
VÅG E4			
OBJEKTNUMMER / KM		KONSTRUKTIONSNUMMER	
880909			
BESTÄLLARE		LEVERANTÖR	
 TRAFIKVERKET		 SWECO	
SKAPAD AV		UPPDRAGSGNUMMER	
MARTIN BERGKVIST		2016068	
GODKÄND AV		ÄDELNING	
ANNA KEUSI		LULEÅ	
RITNINGSTYP			
PLANRITNING			
TEKNIKOMRÅDE / INNEHÅLL			
VÅGUTFORMNING OCH TRAFIK			
BESKRIVNING			
KM 2/000-3/000			
SKALA		FORMAT	FÖRVALTNINGSNUMMER
1:2000		A1	
RITNINGSNUMMER		BLAD	NÄSTA BLAD
1 01 T 02 03			BET

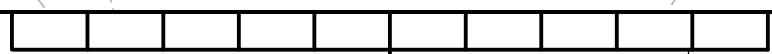

P:\2474\2016068\000\15_Arbeidsmateriel CAD\AP\T\GHDel\10110204.dwg Skapad av: Holmberg Mattias 2016 11 03 14:45

REF.	D:\0005903	2015-05-26	11:46
MODEL\X\009701		2015-08-31	10:47
MODEL\X\009706		2015-03-24	09:06
MODEL\T001006		2015-05-26	11:51
MODEL\T0010201		2015-06-02	15:51
MODEL\T0019501		2015-09-23	07:35
MODEL\X\009707		2015-03-05	15:23
MODEL\X\0010202		2015-09-18	08:00
MODEL\T0010203		2016-04-22	13:07
D:\0005901		2016-04-22	13:09

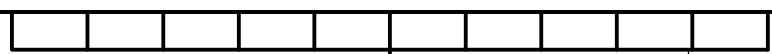

V	NYTT VÄGOMRÅDE MED VÄGRÄTT
V2	NYTT VÄGOMRÅDE INOM DETALJPLAN DÄR KOMMUNEN ÄR HUVDUDAN FÖR ALLMÄNNAN PLATSER
Vi	NYTT VÄGOMRÅDE MED INSKRÄNKT VÄGRÄTT
Vi1	VÄGOMRÅDE MED INSKRÄNKT VÄGRÄTT FÖR VILTSTÄNSEL GÄLLER 1 M PÅ VÄRDERA SIDA OM VILTSTÄGSELET
Vi2	VÄGOMRÅDE MED INSKRÄNKT VÄGRÄTT FÖR ÅTKOMST FÖR DRIFT/SKÖTSEL AV VÄGAVVATTNING
Vi3	VÄGOMRÅDE MED INSKRÄNKT VÄGRÄTT FÖR ÅTKOMST FÖR DRIFT/SKÖTSEL AV BULLERPLÅNK
T	TILLFÄLLIG NYTTJÄNDERÄTT
T1	TILLFÄLLIG NYTTJÄNDERÄTT FÖR OMFARTSVÄG. GÄLLER UNDER BYGGTIDEN DOCK LÅNGST TILL GODKÄND SLUTBESTÄMNING
T2	TILLFÄLLIG NYTTJÄNDERÄTT FÖR ETABLERINGSYTA. GÄLLER UNDER BYGGTIDEN DOCK LÅNGST TILL GODKÄND SLUTBESTÄMNING

Sk1	BULLERSKYDD, VALL 3,0 M ÖVER VÄGKANT FÖR E4
Sk2	BULLERSKYDD, VALL 3,0 M MED 1,0 M PLANK ÖVANPÅ VALLEN TOTAL HÖJD ÖVER VÄGKANT PÅ E4 ÄR 4M
Sk3	BULLERSKYDD, PLANK 2,5 M ÖVER VÄGKANT FÖR E4
Sk4	VILTPASSAGE

SKYLDIGHETEN ATT GÖRA ANMÄLAN FÖR SAMRÅD ENLIGT 12:6 MB GÄLLER INTE FÖR DE VERKSAMHETER OCH ÅTGÄRDER SOM BEHÖVS FÖR ATT BYGGA VÄGEN OCH SOM FASTSTÄLLS OCH INGÅR I VÄGOMRÅDE FÖR ALLMÄN VÄG ELLER OMRÅDE FÖR TILLFÄLLIG NYTTJANDERÄTT.


NY VÄG, VÄGBANEKANTER MED
LÄNGDMÄTNING INKL MITTRÄCKE


KOORDINATSYSTEM
SYSTEM I PLAN: SWEREF 99 20 15
SYSTEM I HÖJD: RH 2000



Routing: P:\2474\2016068\000\15_Arbeitsmaterial_CAD\Aup\T\ShilDev\101010205.dwg Scapad av: Holmberg Mattias 2016 11 03 14:46

REF.	MODEL X1009701	2015-08-31	10.71
	MODEL X1009706	2015-03-24	09.06
	MODEL X10010206	2015-05-26	11.51
	MODEL X10010201	2015-06-02	11.51
	MODEL X1009503	2015-05-26	11.66
	MODEL X1009501	2015-08-23	07.35
	MODEL X1009707	2015-03-05	45.23
	MODEL X10010202	2016-09-08	08.00
	MODEL X10010203	2016-04-22	13.07
	MODEL X1009501	2016-04-22	13.09

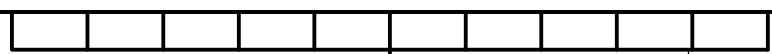


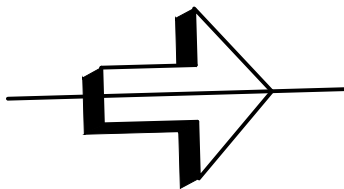

Flutbäcker

DALKARSÅ

P:\2474\2016068\000\15_Arbeitsmaterial CAD\APX\TSHD\10T0208.dwg Skapad av: Holmberg Matthias 2016 11 03 14:50

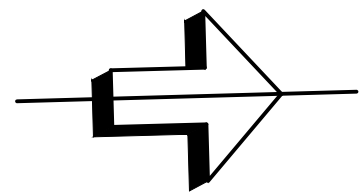

Printning: P:\2474\2016068\000\15_Arbeitsmaterial CAD\AP\T\Bilder\10110209.dwg Skapad av: Holmberg Mattias 2016-11-03 14:51

