





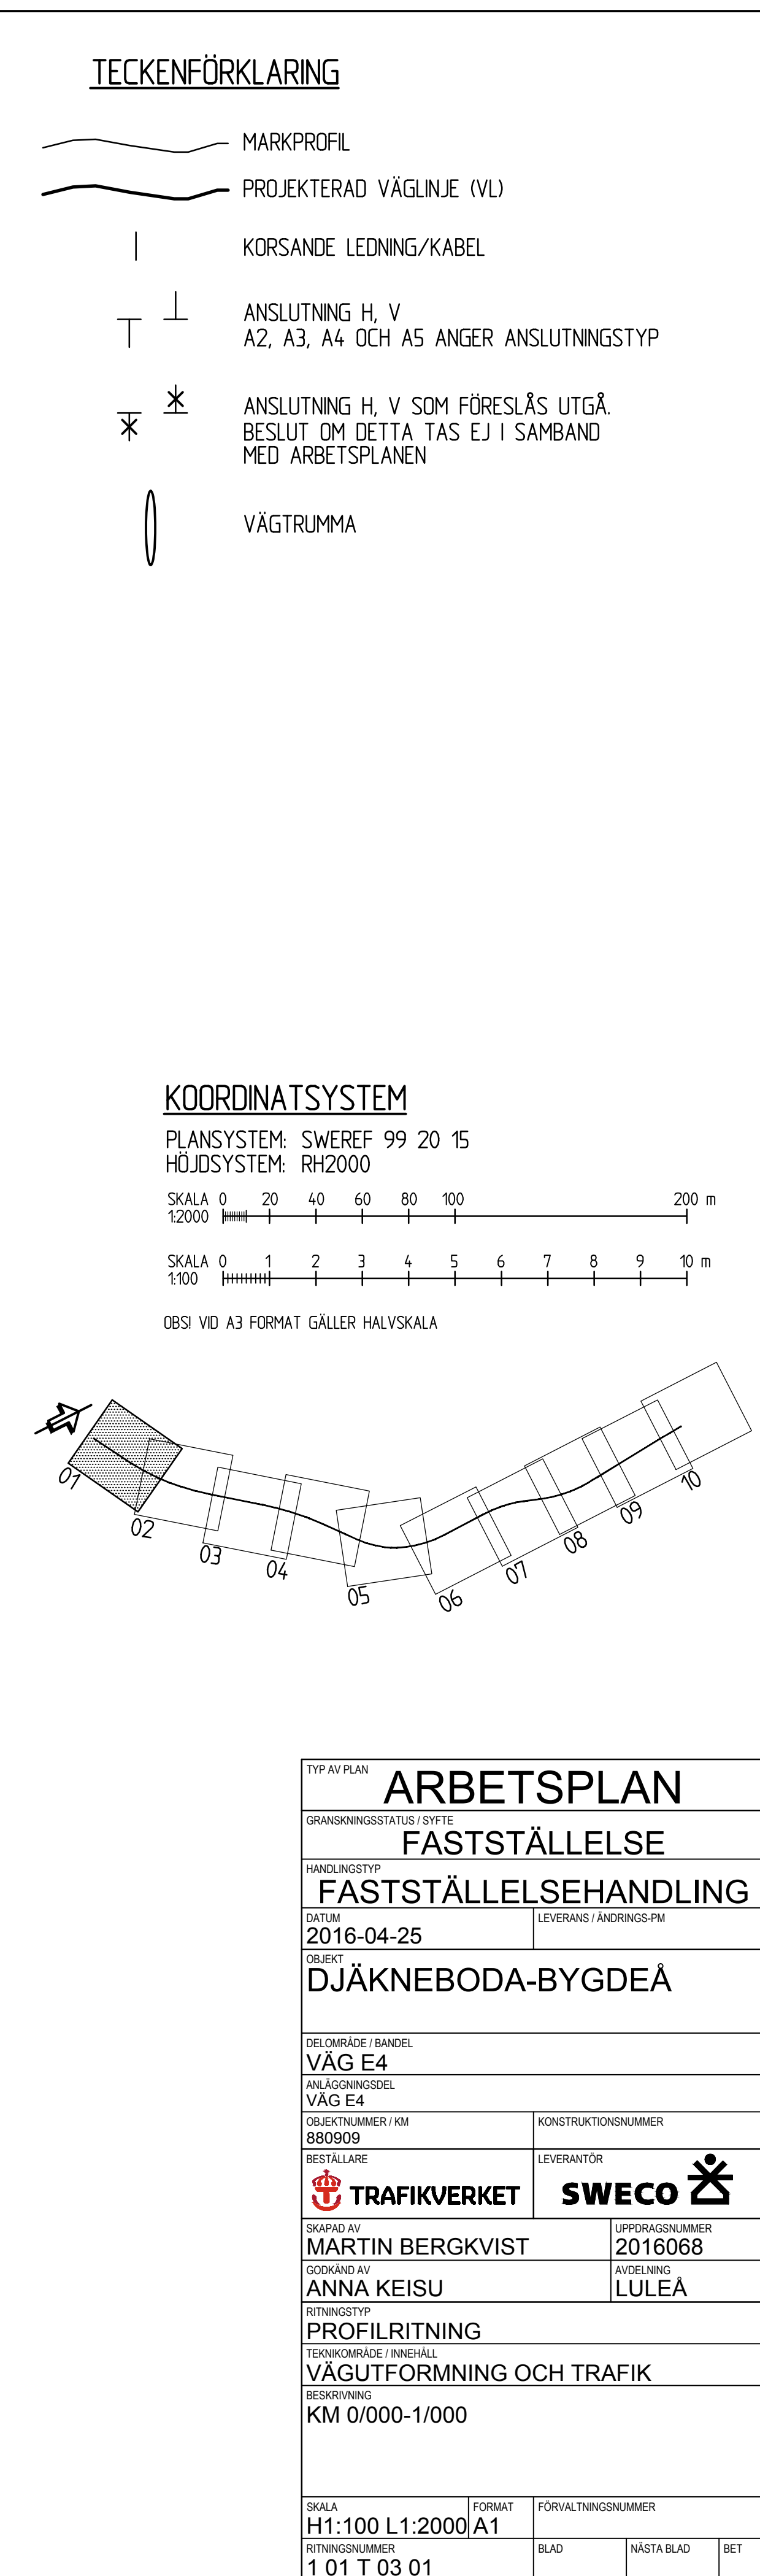


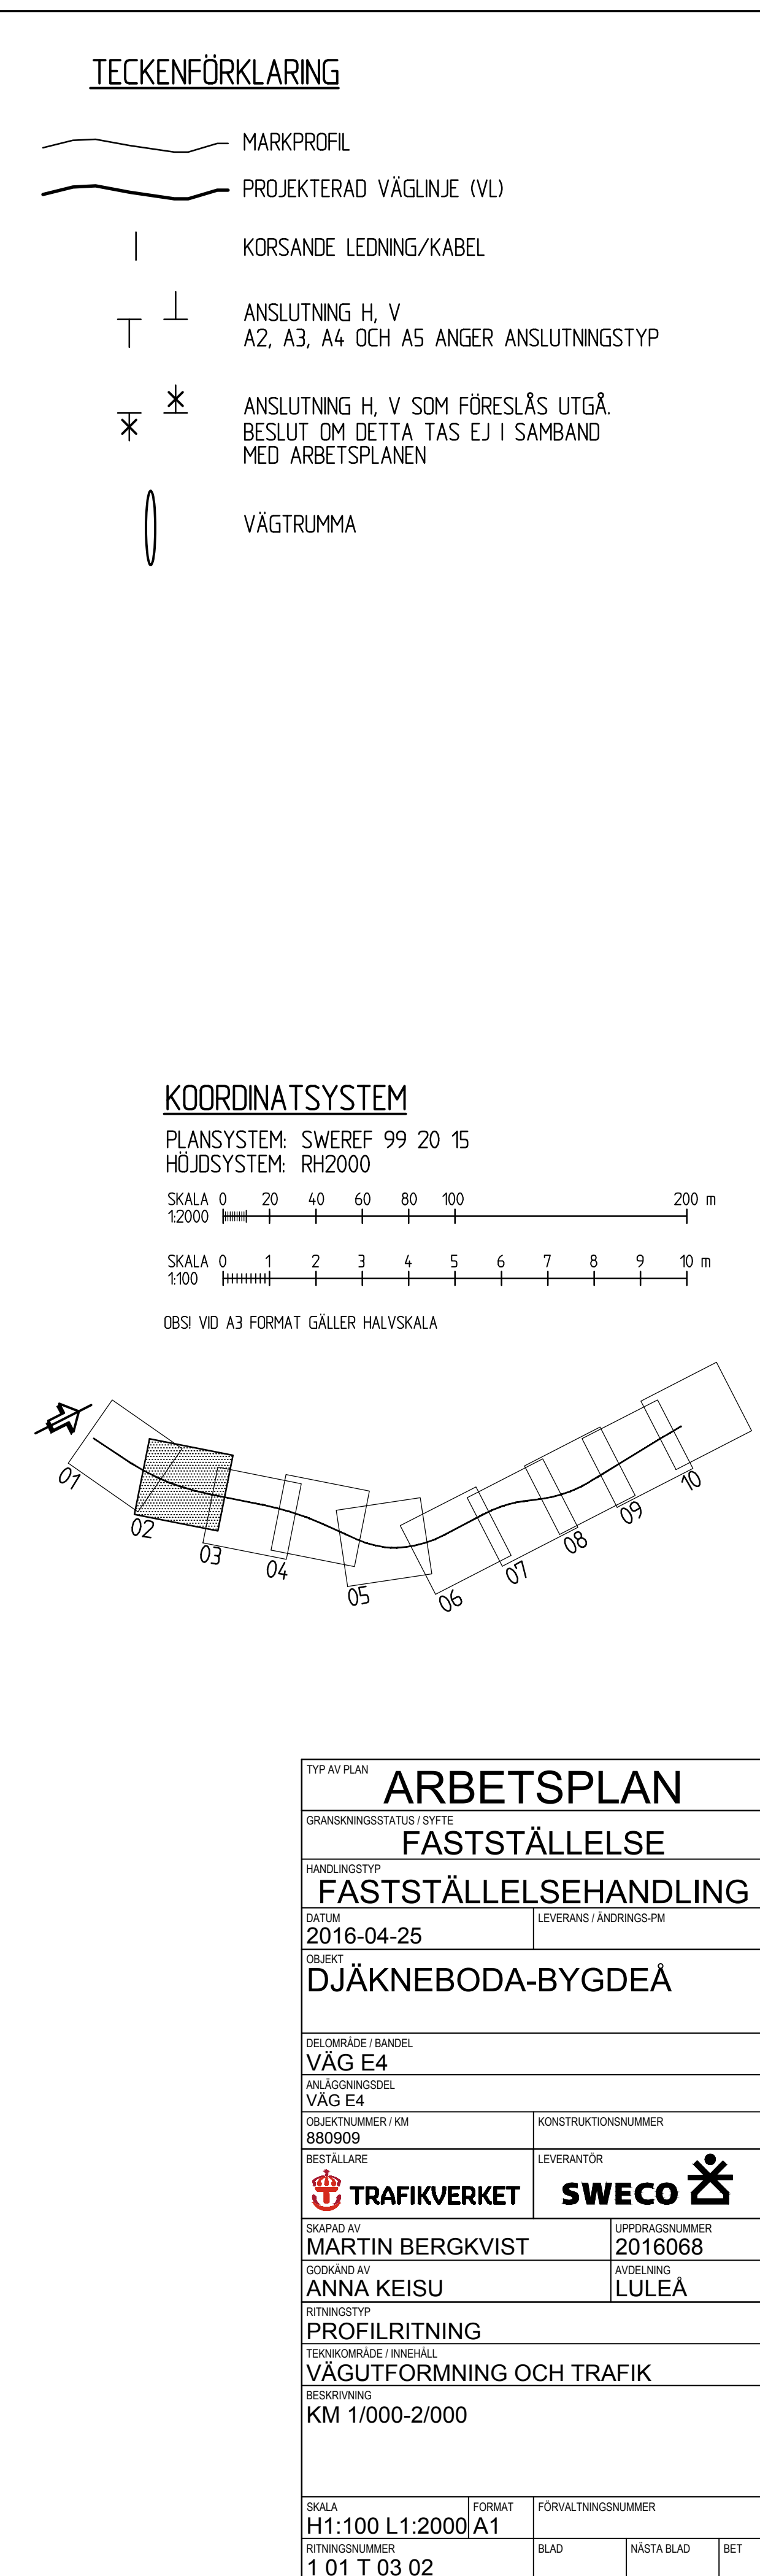

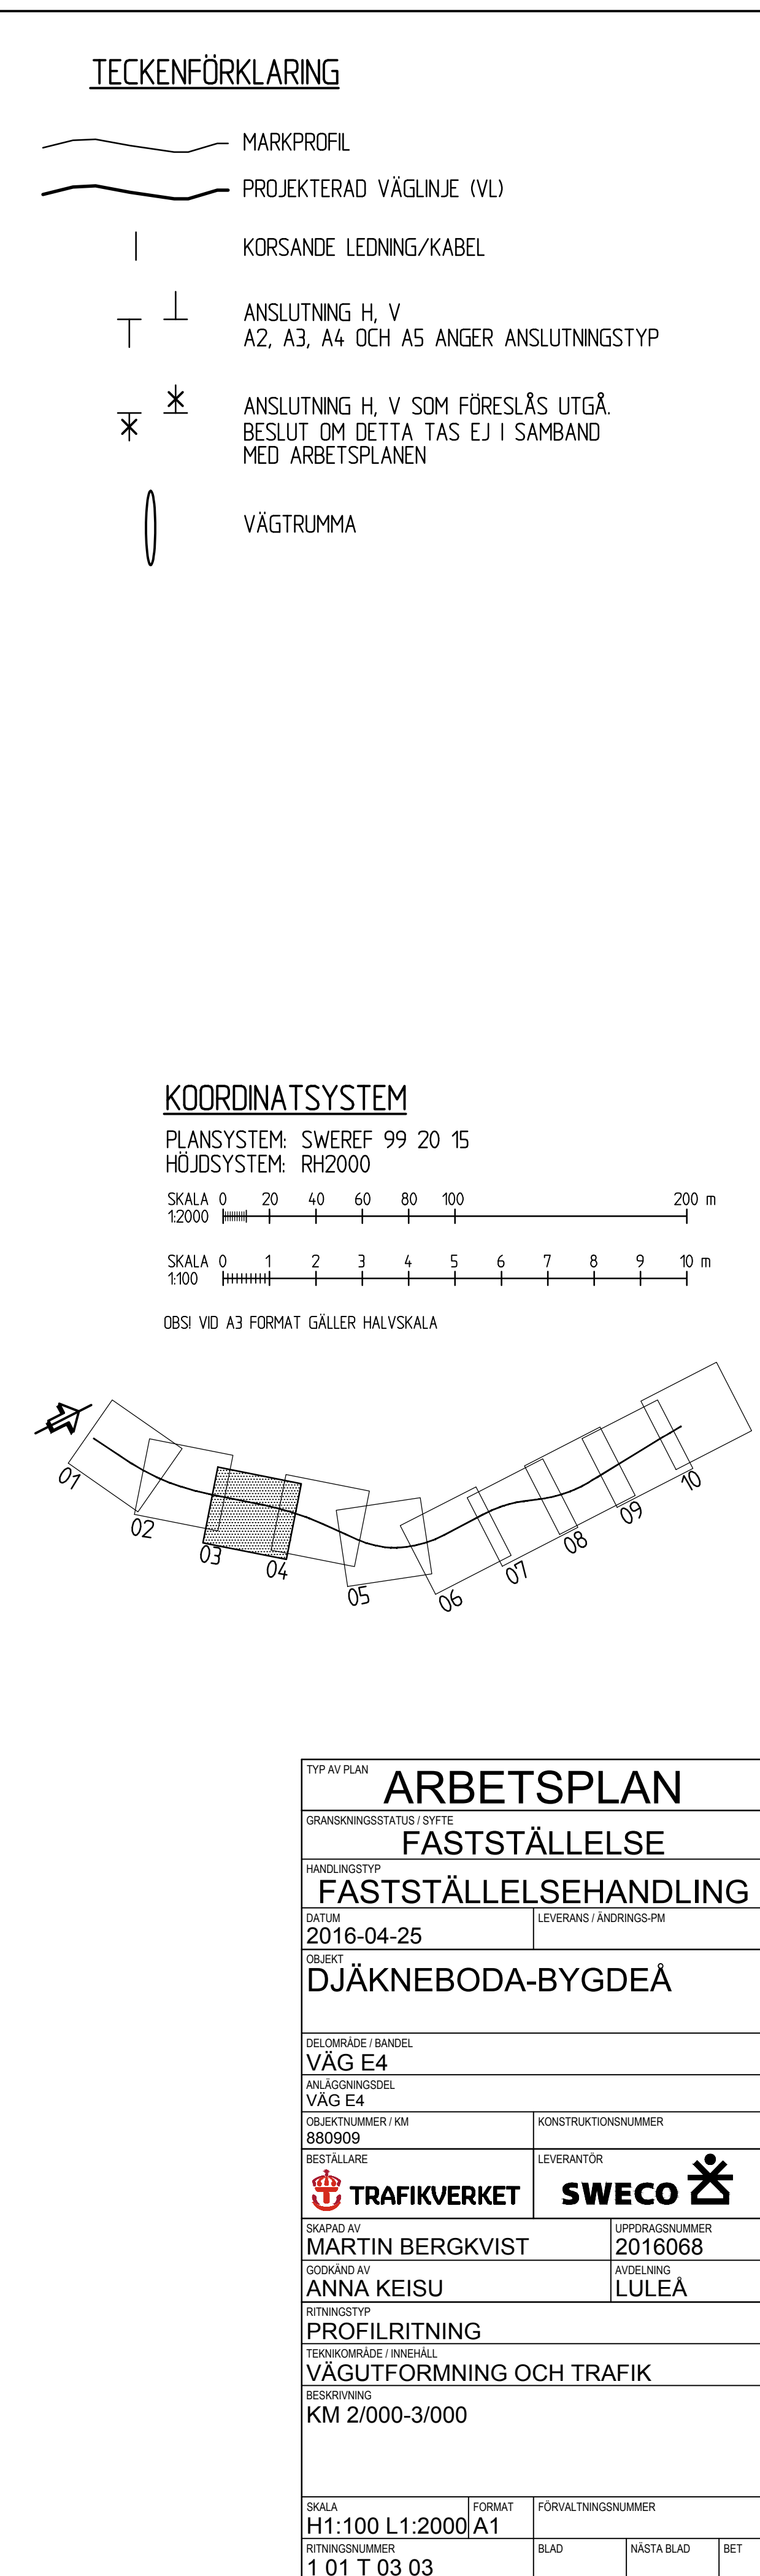


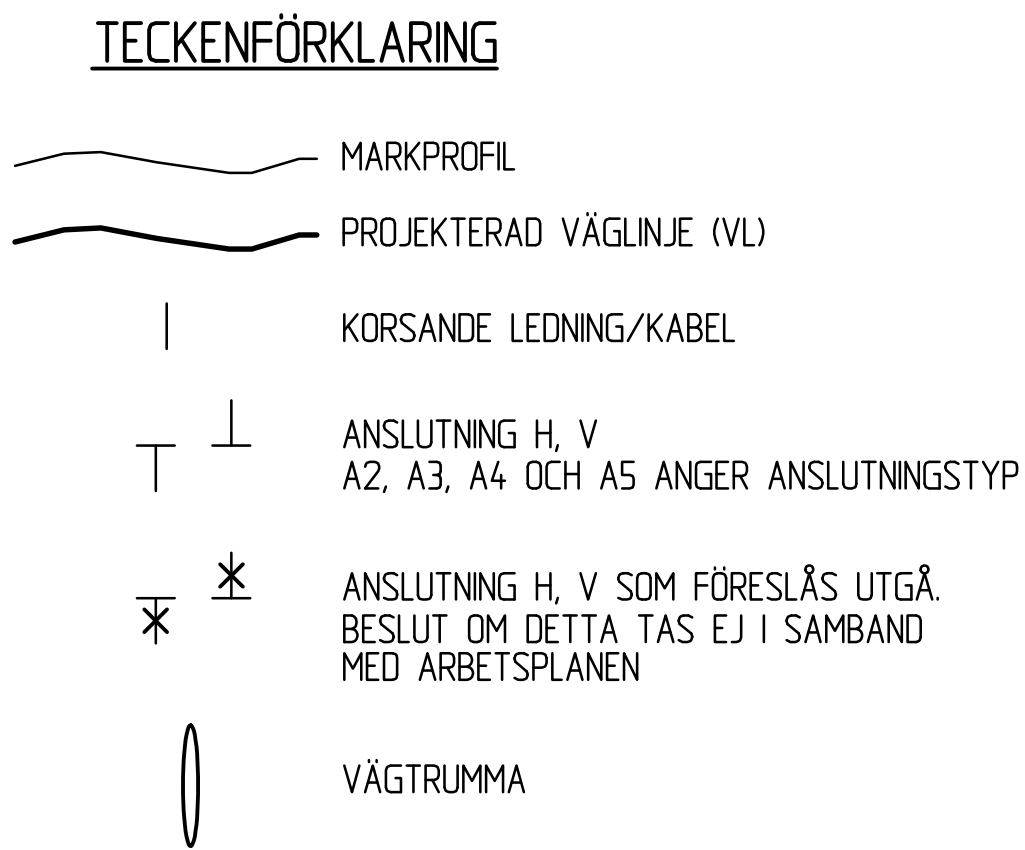


OBS! VID A3 FORMAT GÄLLER HALVSKALA

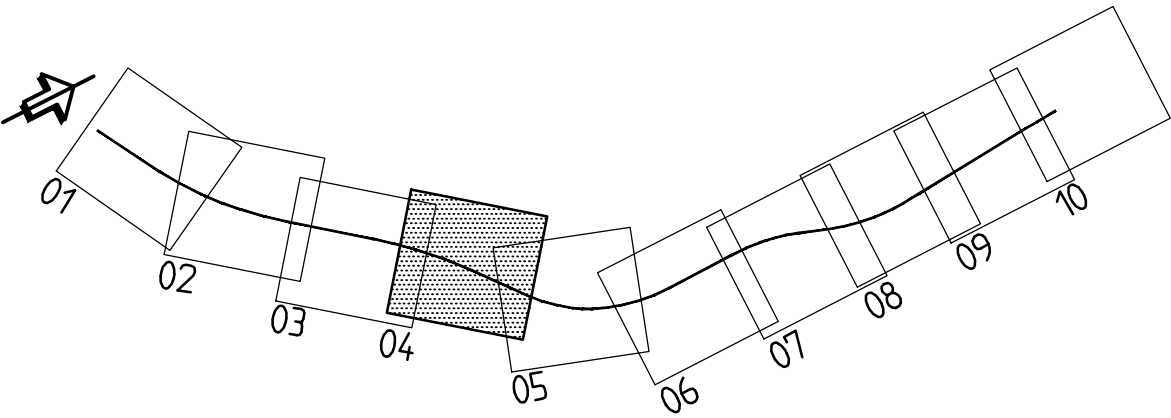

TYP AV PLAN			ARBETSPLAN		
GRANSKNINGSSTATUS / SYFTE			FASTSTÄLLESE		
HANDLINGSTYP			FASTSTÄLLESEHANDLING		
DATUM		LEVERANS / ÄNDRINGS-PM			
2016-04-25					
OBJEKT			DJÄKNEBODA-BYGDEÅ		
DELOMRÅDE / BANDIEL					
VÄG E4					
ANLÄGGNINGSEDEL					
VÄG E4					
OBJEKTNUMMER / KM			KONSTRUKTIONNUMMER		
880909					
BESTÄLLARE			LEVERANTÖR		
 TRAFIKVERKET			 SWECO		
SKAPAD AV			UPPGRABBSNUMMER		
MARTIN BERGKVIST			2016068		
GODKÄND AV			ANVÄNDNING		
ANNA KEISU			LULEÅ		
RITINGSSTYP					
PROFILRITNING					
TEKNIKOMRÅDE / INNEHÅLL					
VÄGUTFORMNING OCH TRAFIK					
BESKRIVNING					
KM 3/000-4/000					
SKALA		FORMAT		FÖRVALTNINGSNUMMER	
H1:100 L1:2000		A1			
RITINGSNUMMER		BLAD		NÄSTA BLAD	
1 01 T 03 04				BET	

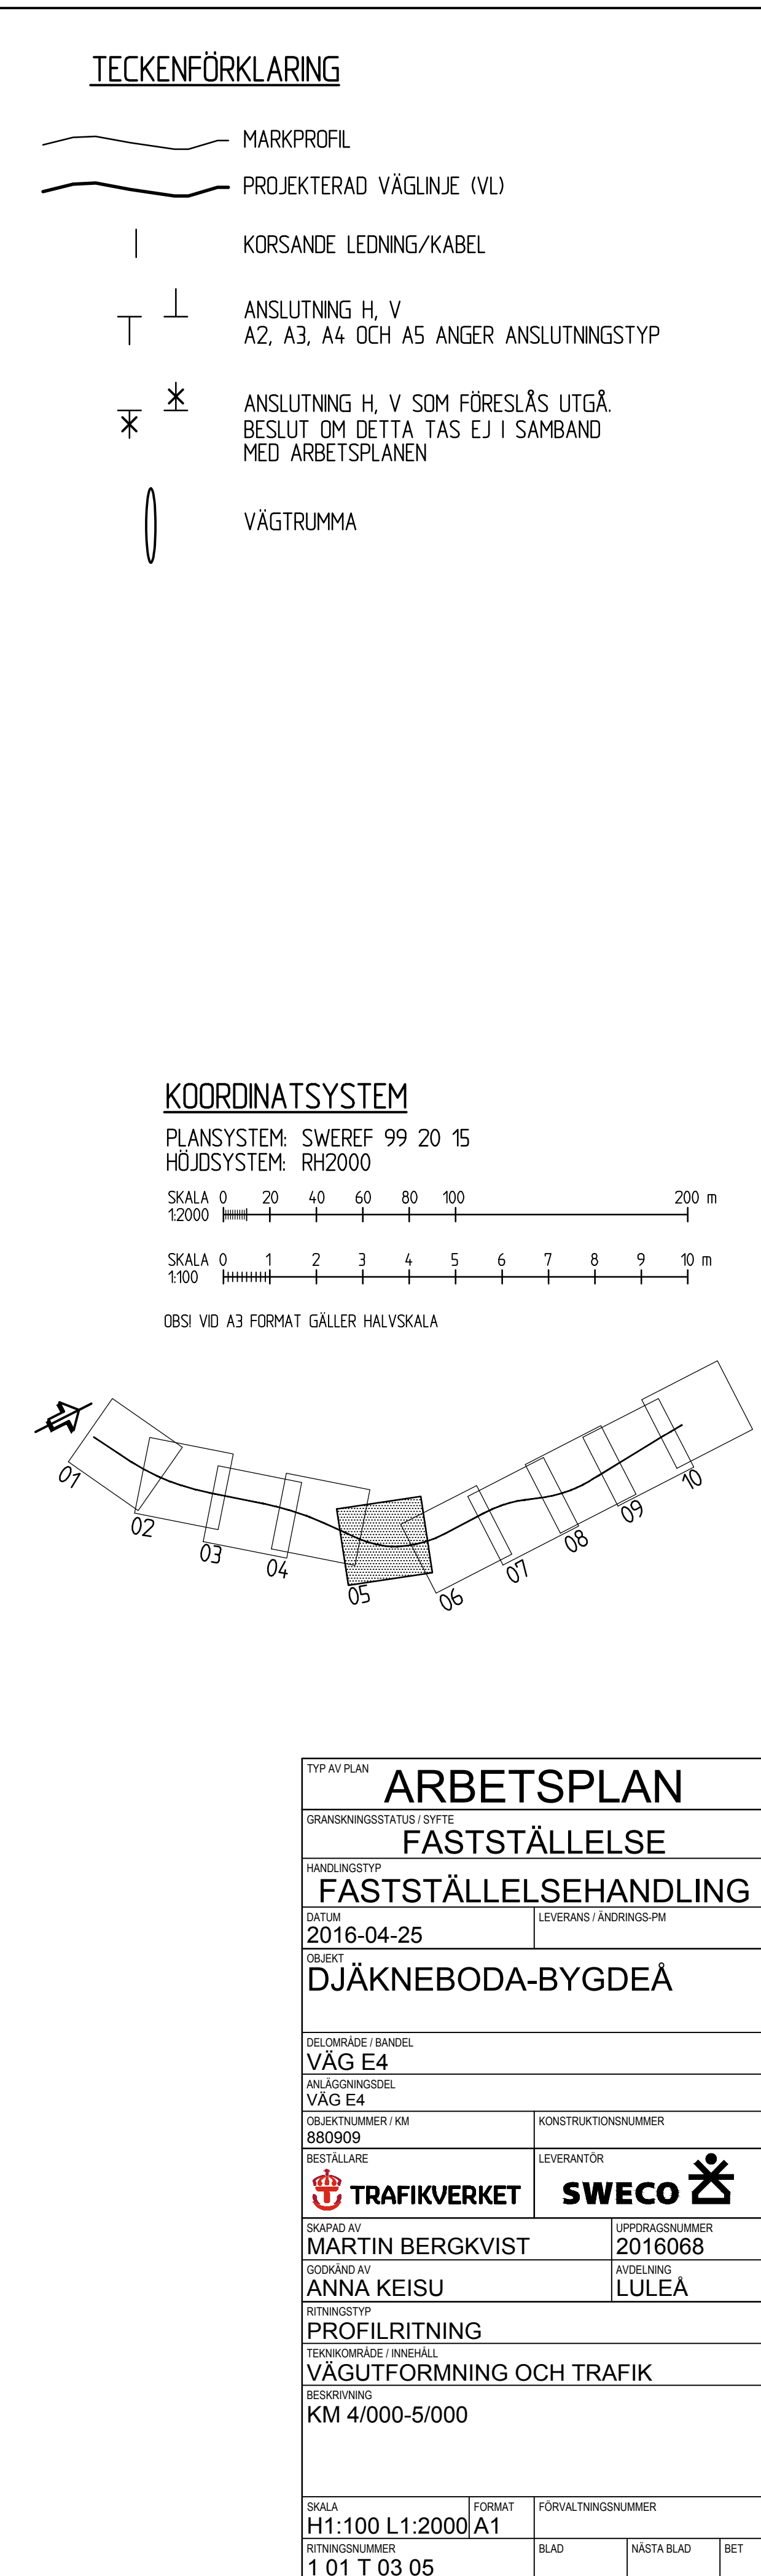

VERIF: 2016-05-25 09:30
0101000504

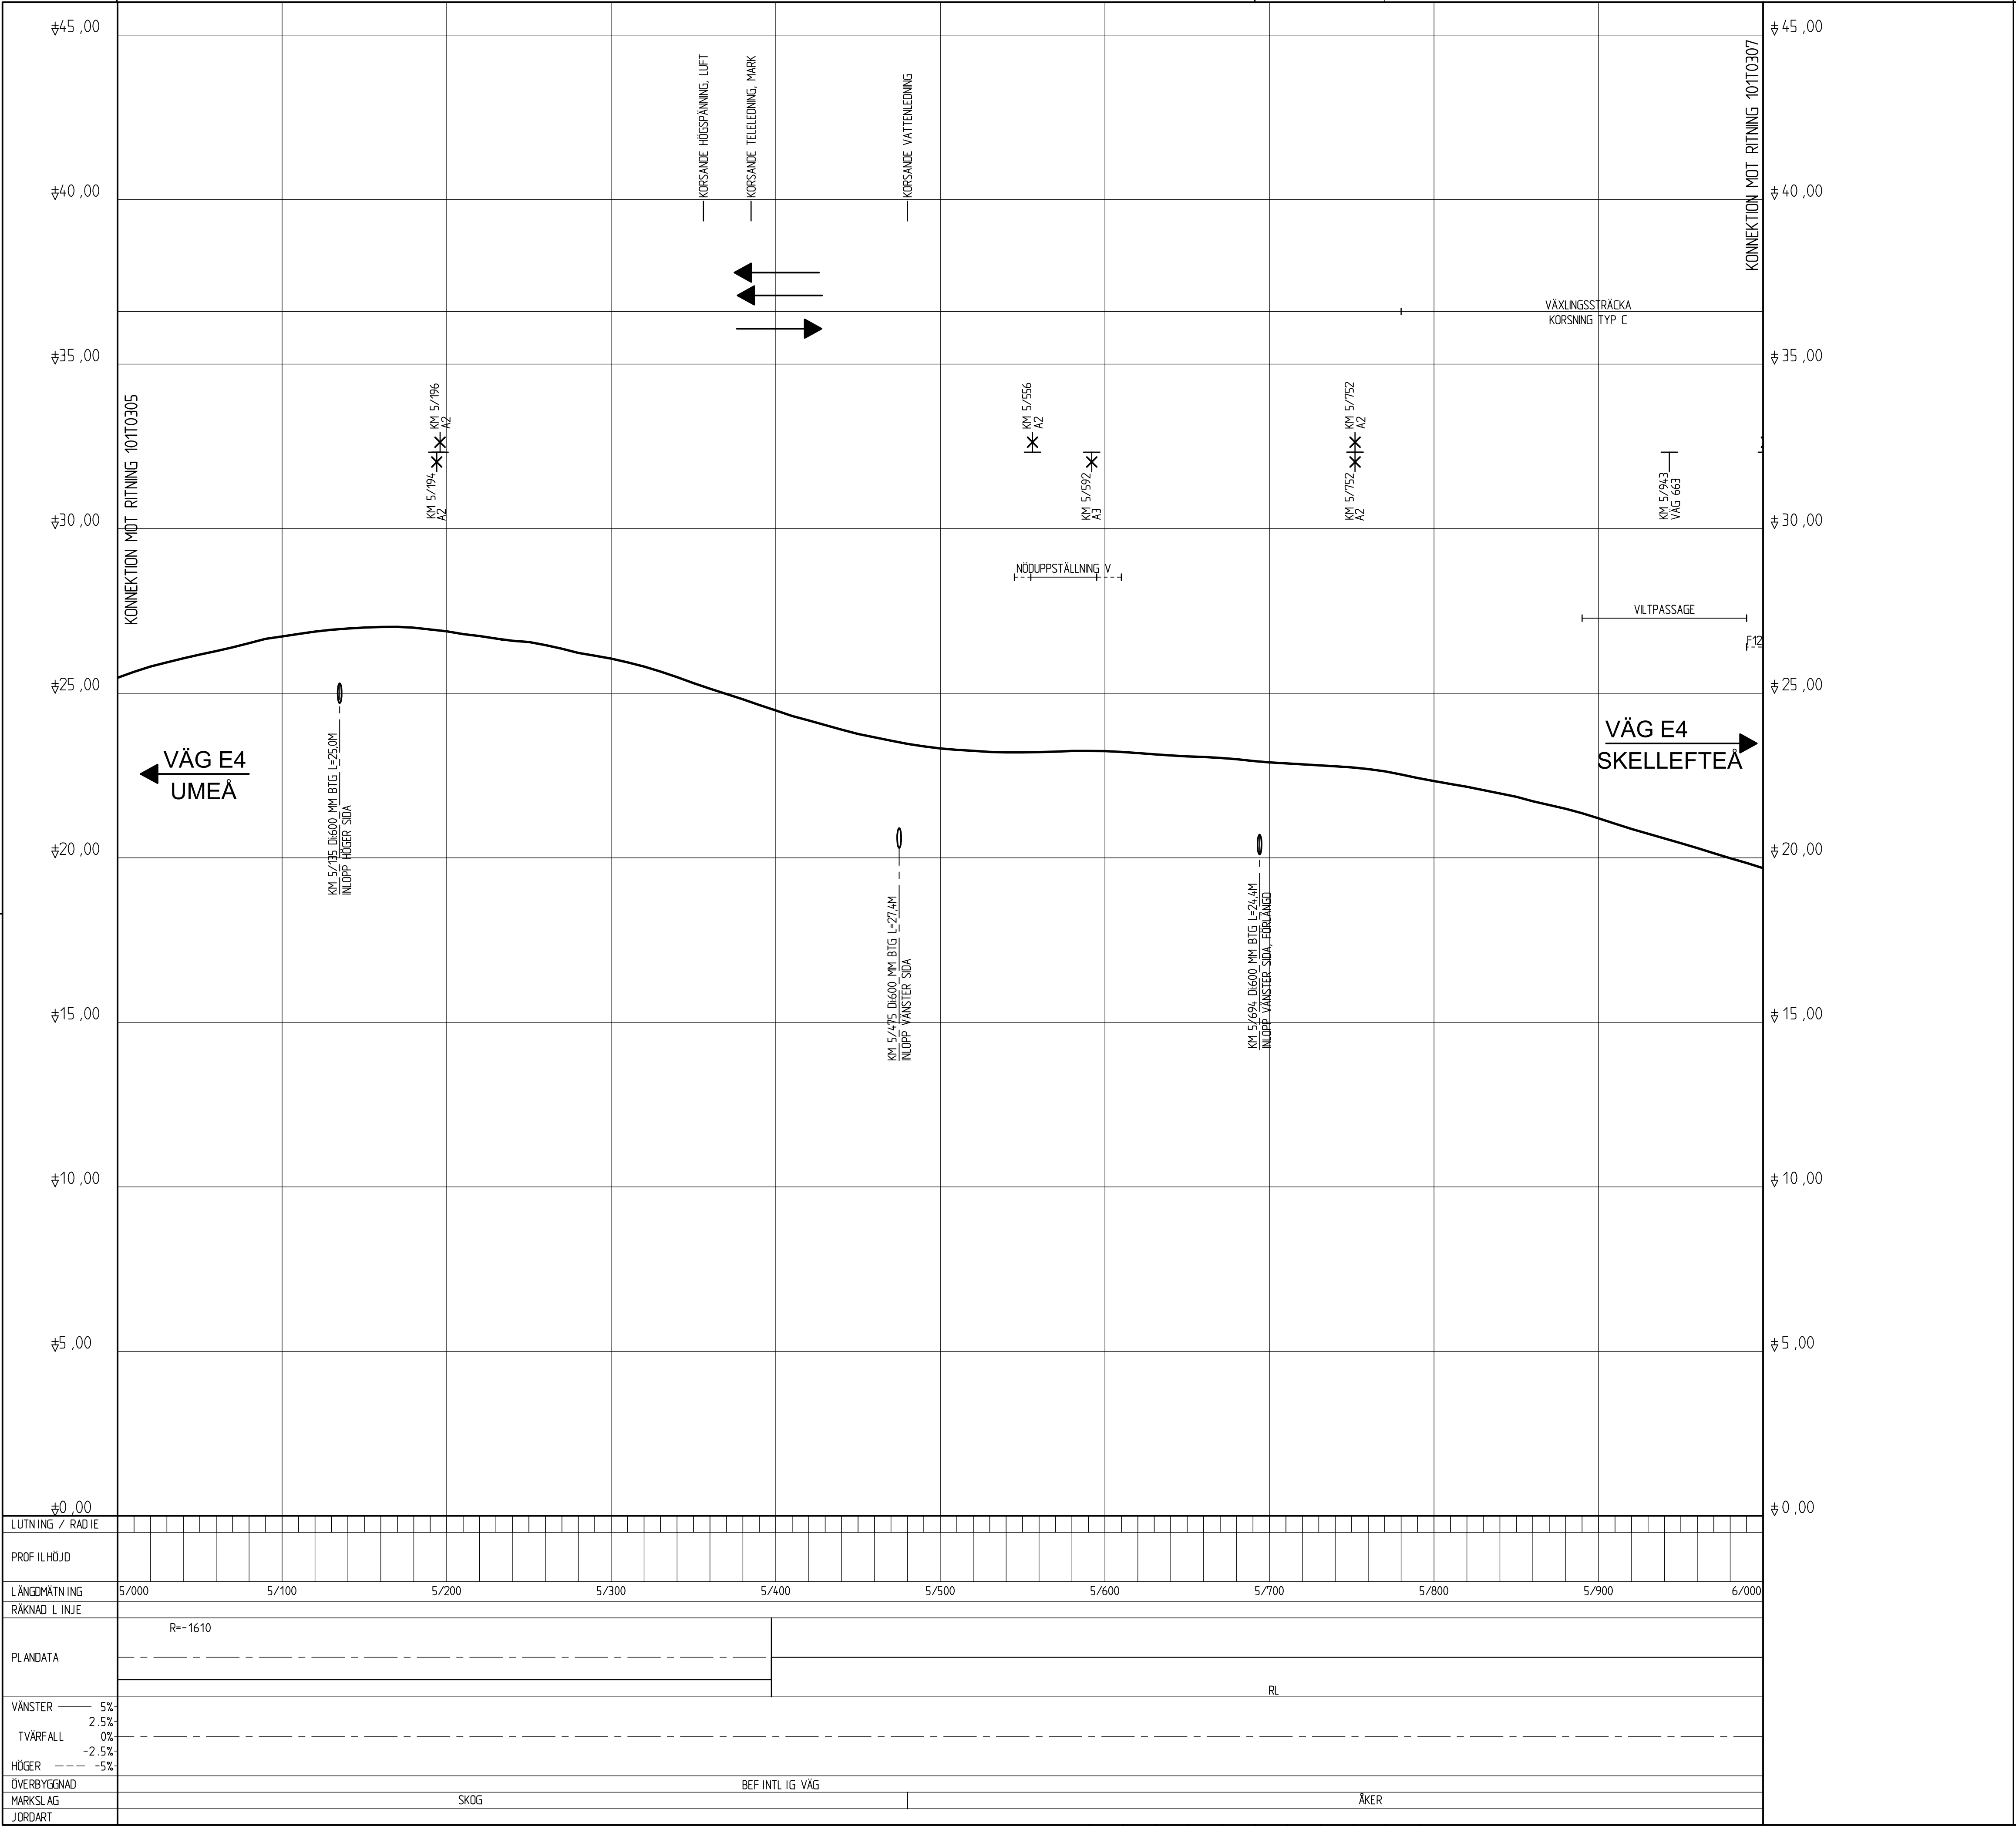

TECKENFÖRKLARING

- MARKPROFIL
- PROJEKTERAD VÄGLINJE (VL)
- KORSANDE LEDNING/KABEL
- ANSLUTNING H, V
A2, A3, A4 OCH A5 ANGER ANSLUTNINGSTYP
- ANSLUTNING H, V SOM FÖRESLÅS UTGÅ
BESLUT OM DETTA TAS EJ I SAMBAND
MED ARBETSPLANEN
- VÄGTRUMMA


KOORDINATSYSTEM

PLANSYSTEM: SWEREF 99 20 15
HÖJDSYSTEM: RH2000

SKALA 0 20 40 60 80 100 200 m
1:2000

SKALA 0 1 2 3 4 5 6 7 8 9 10 m
1:100

OBS! VID A3 FORMAT GÄLLER HALVSKALA

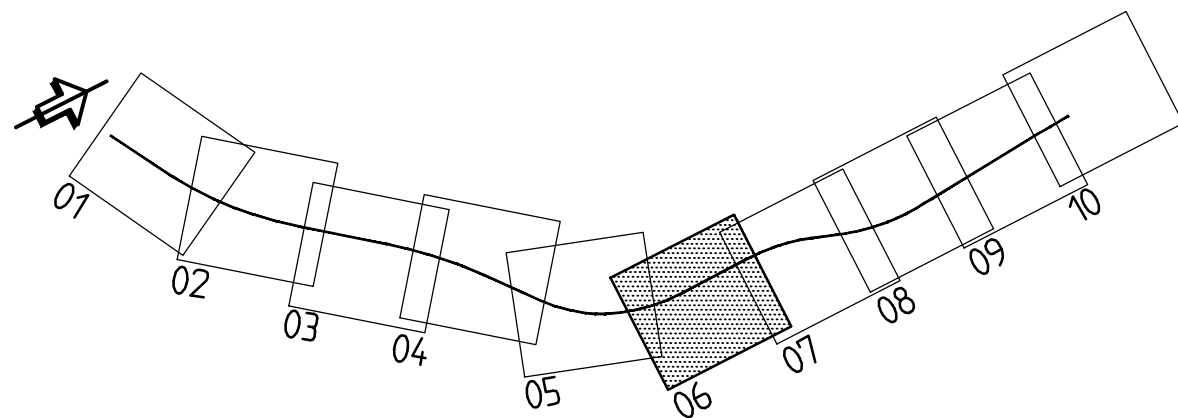


TYP AV PLAN		ARBETSPLAN	
GRANSKNINGSSTATUS / SYFTE		FASTSTÄLLELSE	
HANDLINGSTYP		FASTSTÄLLELSEHANDLING	
DATUM	2016-04-25	LEVERANS / ÄNDRINGS-PM	
OBJEKT		DJÄKNEBODA-BYGDEÅ	
DELOMRÅDE / BANDEL			
VÄG E4			
ANLÄGGNINGSDDEL			
VÄG E4			
OBJEKTNUMMER / KM	KONSTRUKTIONSNUMMER		
880909			
BESTÄLLARE	LEVERANTÖR		
 TRAFIKVERKET	 SWECO		
SKAPAD AV	UPPDRAGSGNUMMER		
MARTIN BERGKVIST	2016068		
GODKÄND AV	AVDELNING		
ANNA KEISU	LULEÅ		
RITNINGSTYP			
PROFILRITNING			
TEKNIKOMRÅDE / INNEHÅLL			
VÄGUTFORMNING OCH TRAFIK			
BESKRIVNING			
KM 5/000-6/000			
SKALA	FÖRVALTNINGSNUMMER		
H1:100 L1:2000	A1		
RITNINGSGRUPP	BLAD	NÄSTA BLAD	BET
1 01 T 03 06			

Rev: 1 01 T 03 06 06 000 VL, Riktlinjer för Vägbyggnad, Luleå 2016-04-25, Skapad av: Martin Bergkvist, 2016-04-25 11:03:59


2016-05-25 09:30
2016-05-25 09:32

REF: M0011/1010301
010000504

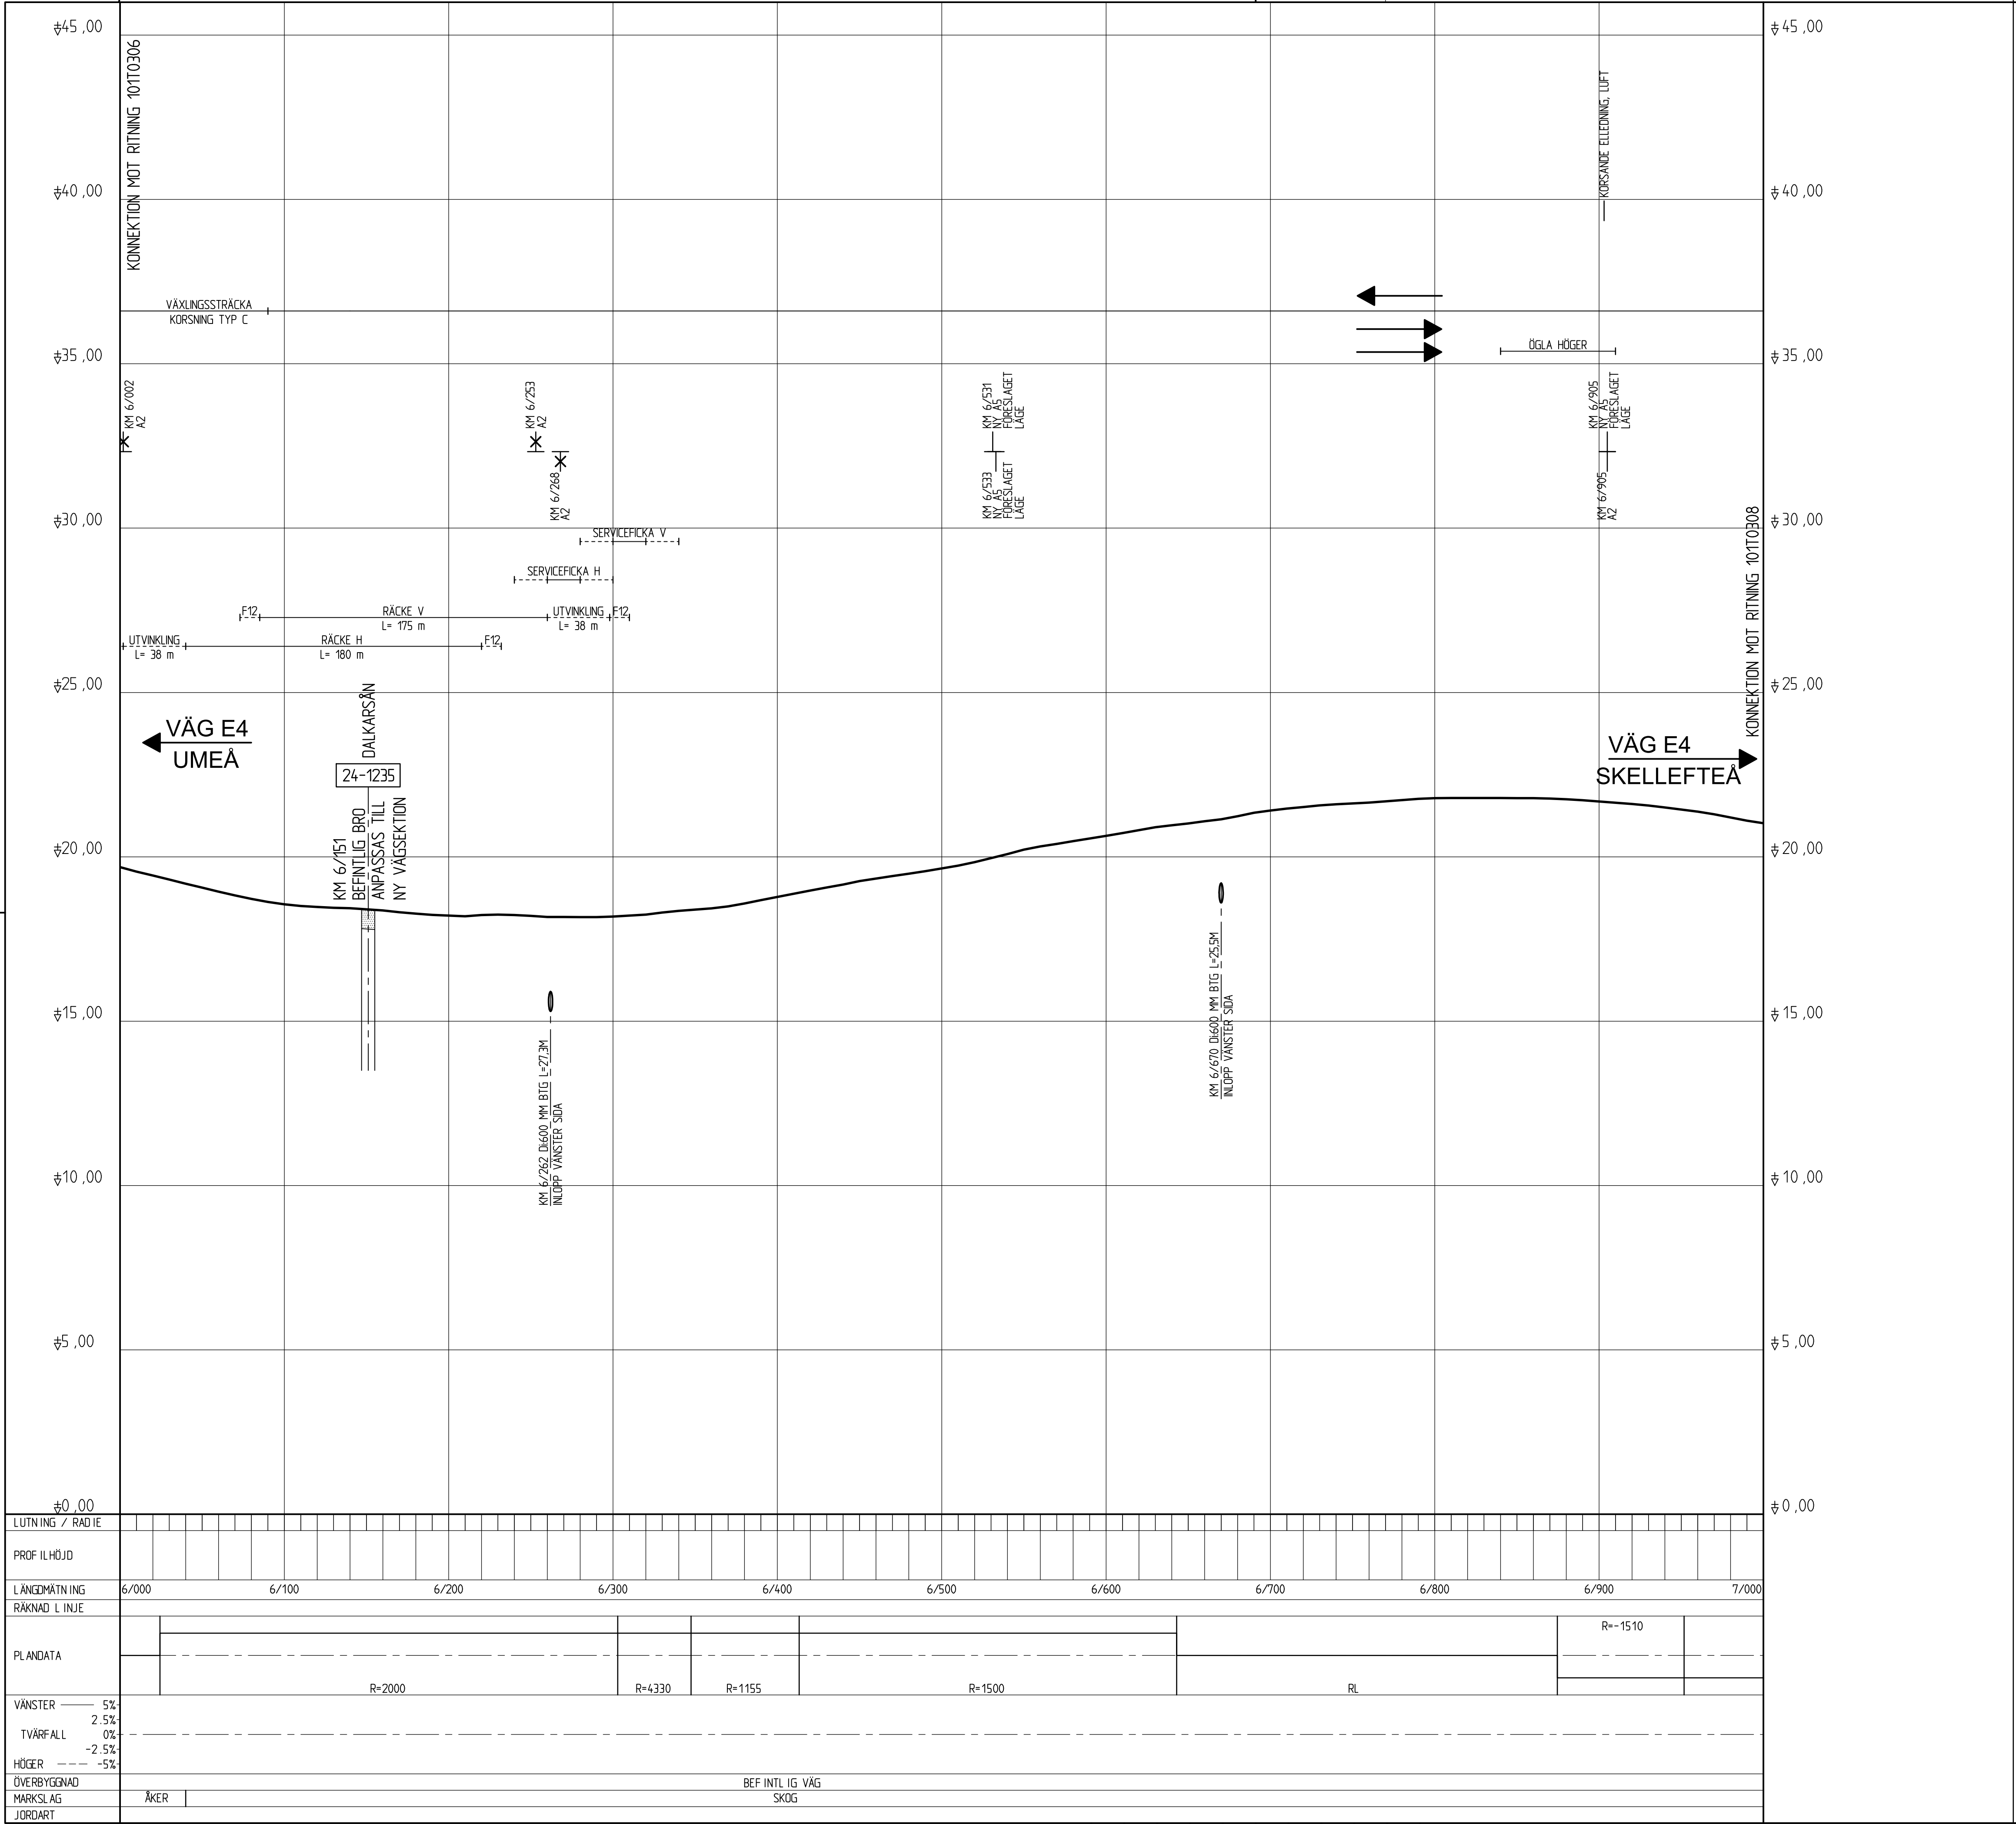

Ritning P:\2474\2016068\000\VL\Arbetsplan\1010307.dwg Skapad av: Hultberg i maj 2016 11:03 15:20

VER: 2016-05-25 10:30
2016-05-25 09:52

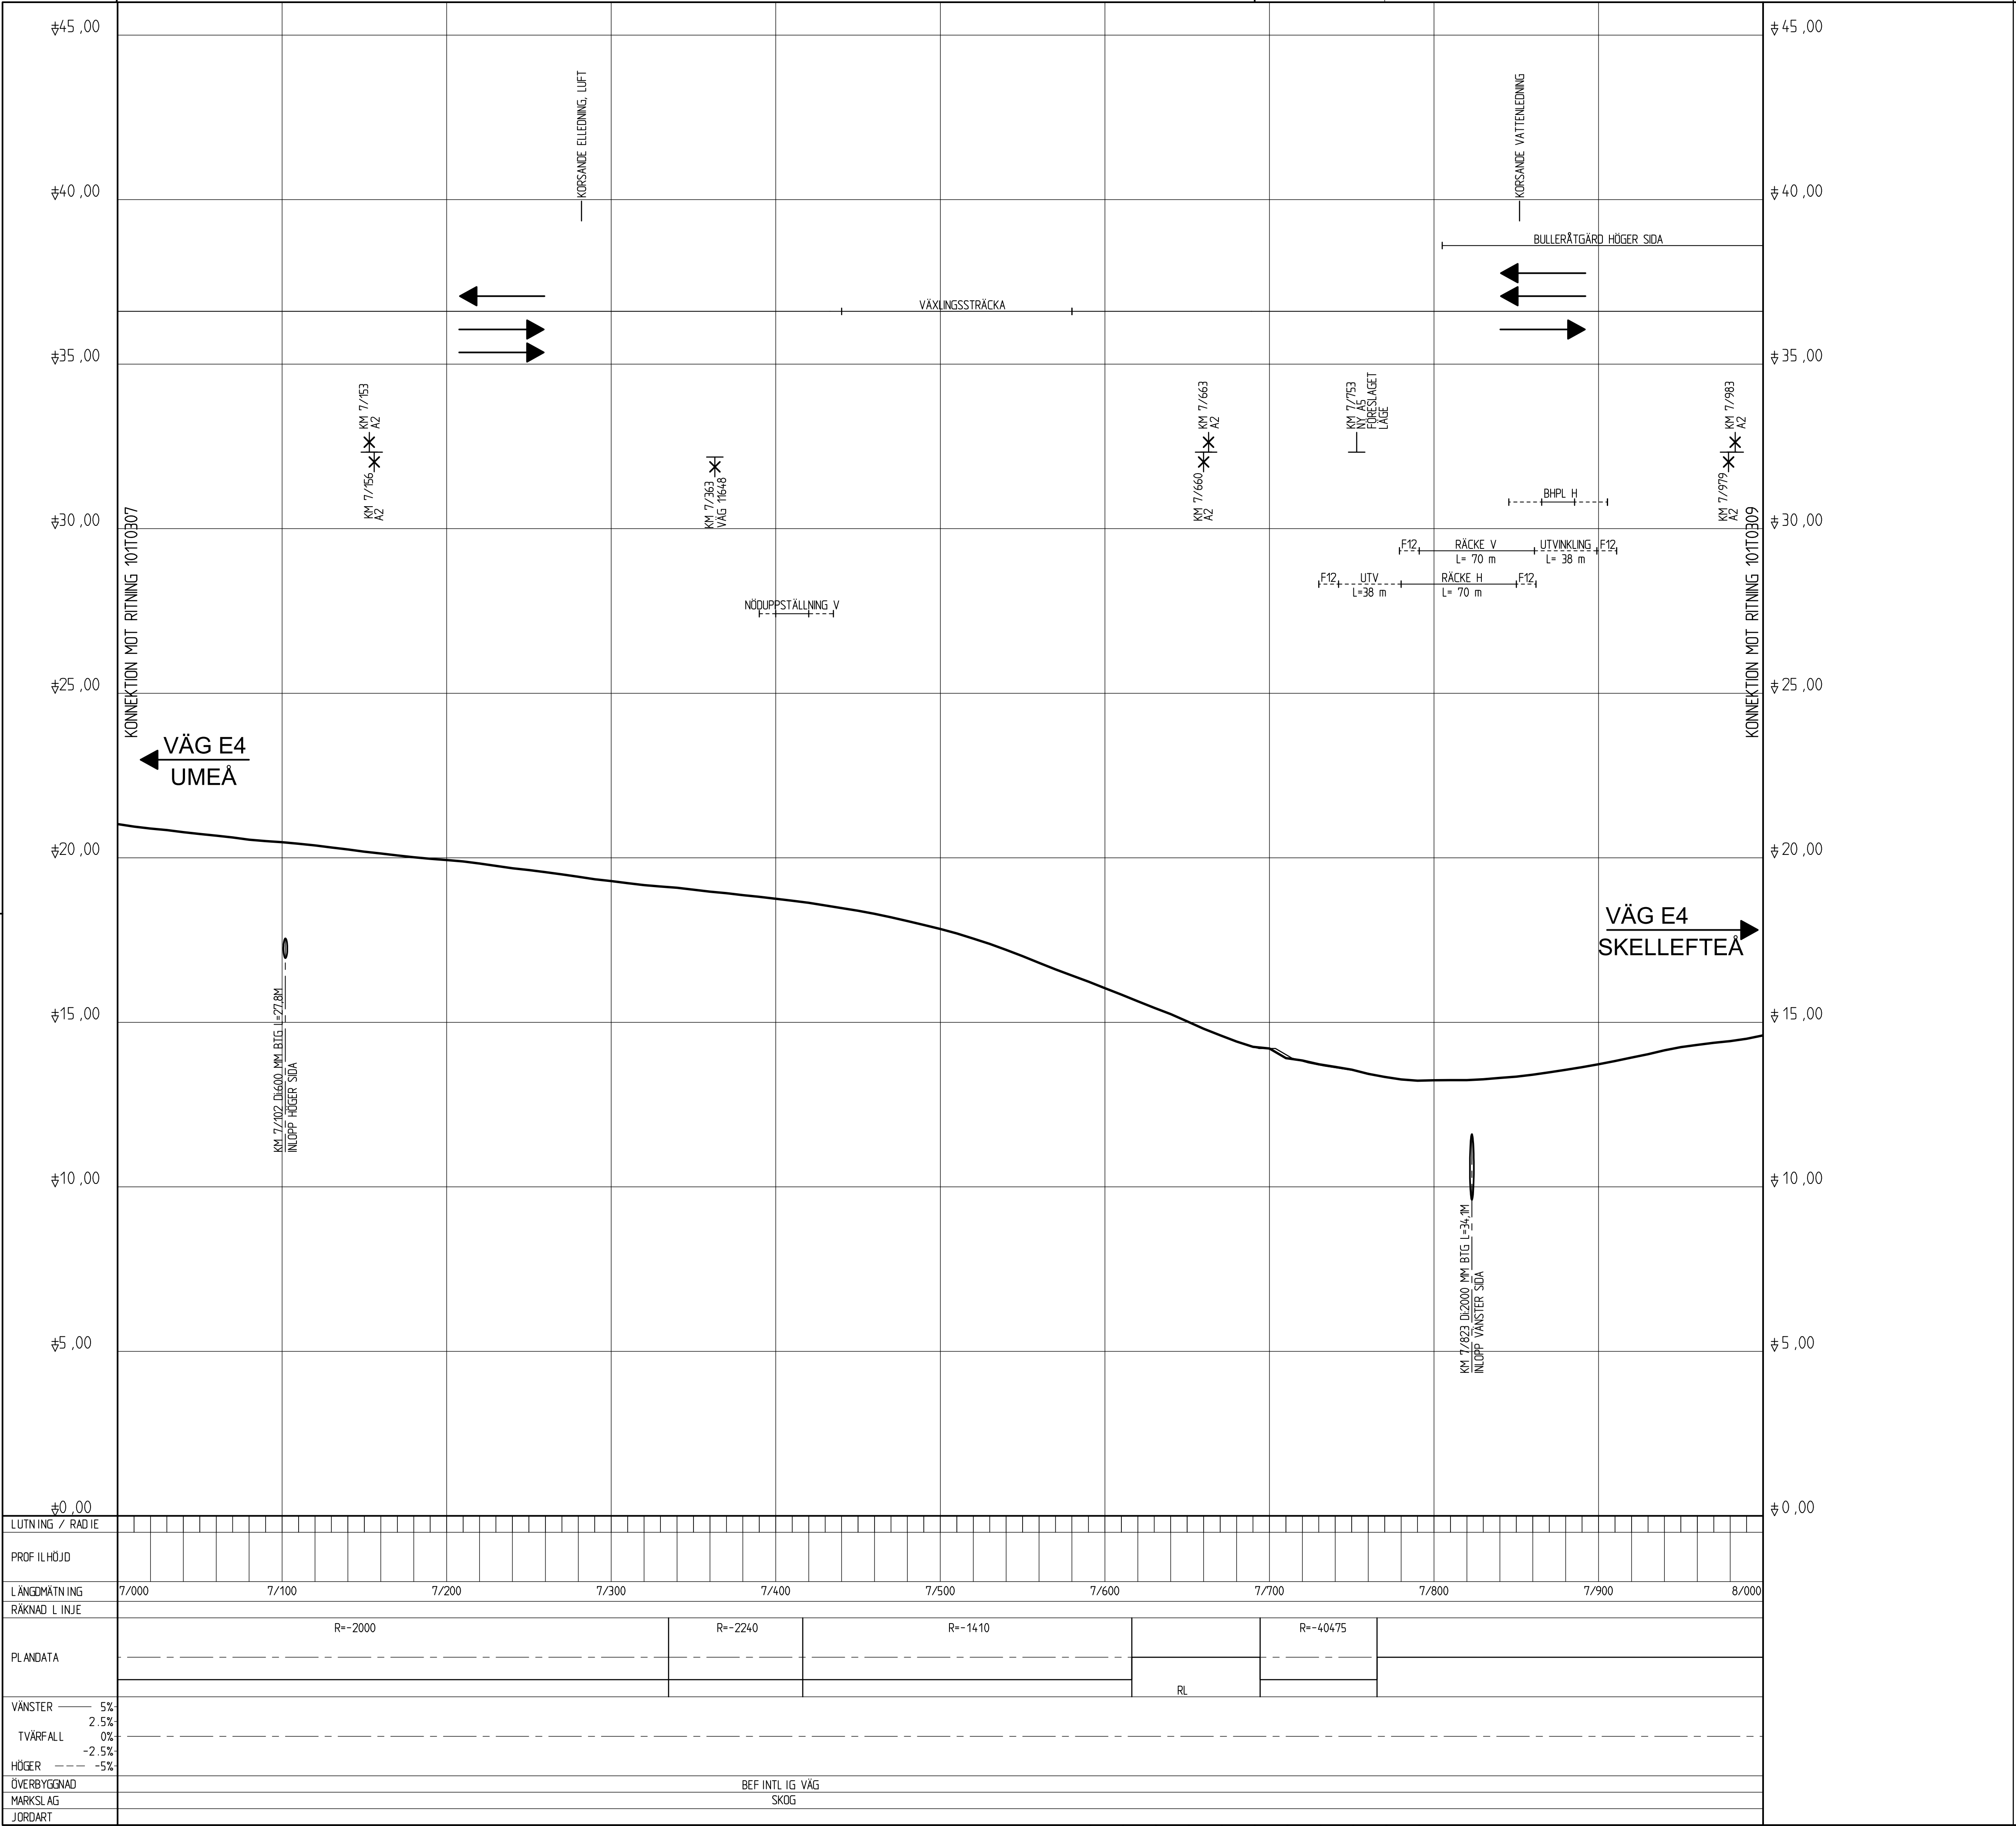

TECKENFÖRKLARING

- MARKPROFIL
- PROJEKTERAD VÄGLINJE (VL)
- KORSANDE LEDNING/KABEL
- ANSLUTNING H, V
A2, A3, A4 OCH A5 ANGER ANSLUTNINGSTYP
- ANSLUTNING H, V SOM FÖRESLÅS UTGÅ
BESLUT OM DETTA TAS EJ I SAMBAND
MED ARBETSPLANEN
- VÄGTRUMMA


KOORDINATSYSTEM

PLANSYSTEM: SWEREF 99 20 15
HÖJDSYSTEM: RH2000

SKALA 0 20 40 60 80 100 200 m
1:2000


SKALA 0 1 2 3 4 5 6 7 8 9 10 m
1:100

OBS! VID A3 FORMAT GÄLLER HALVSKALA

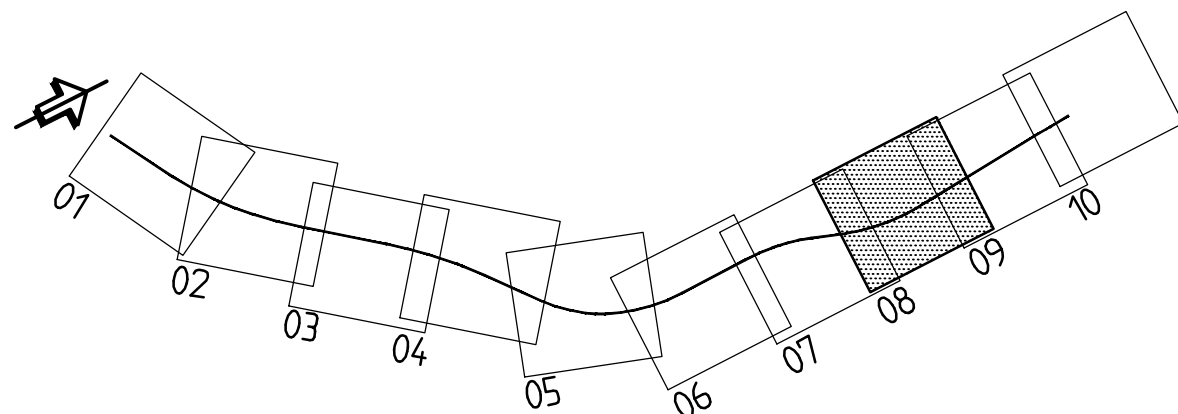

TYP AV PLAN		ARBETSPLAN	
GRANSKNINGSSTATUS / SYFTE		FASTSTÄLLELSE	
HANDLINGSTYP		FASTSTÄLLELSEHANDLING	
DATUM		2016-04-25	
OBJEKT		DJÄKNEBODA-BYGDEÅ	
DELOMRÅDE / BANDEL		VÄG E4	
ANLÄGGNINGSDDEL		VÄG E4	
OBJEKTNUMMER / KM		880909	
BESTÄLLARE		TRAFIKVERKET	
LEVERANTÖR		SWECO	
SKAPAD AV		MARTIN BERGKVIST	
UPPDRAGSGNUMMER		2016068	
GODKÄND AV		ANNA KEISU	
AVDELNING		LULEÅ	
RITNINGSTYP		PROFILRITNING	
TEKNIKOMRÅDE / INNEHÅLL		VÄGUTFORMNING OCH TRAFIK	
BESKRIVNING		KM 7/000-8/000	
SKALA		H1:100 L1:2000/A1	
RITNINGSGNUMMER		1 01 T 03 08	
FÖRVALTNINGSNUMMER		BLAD	
		NÄSTA BLAD	
		BET	


Rev: 1 01 T 03 08 08.000 VL: 10110307 08.000 VL: 10110309 08.000 VL: 10110310 08.000 VL: 10110311 0

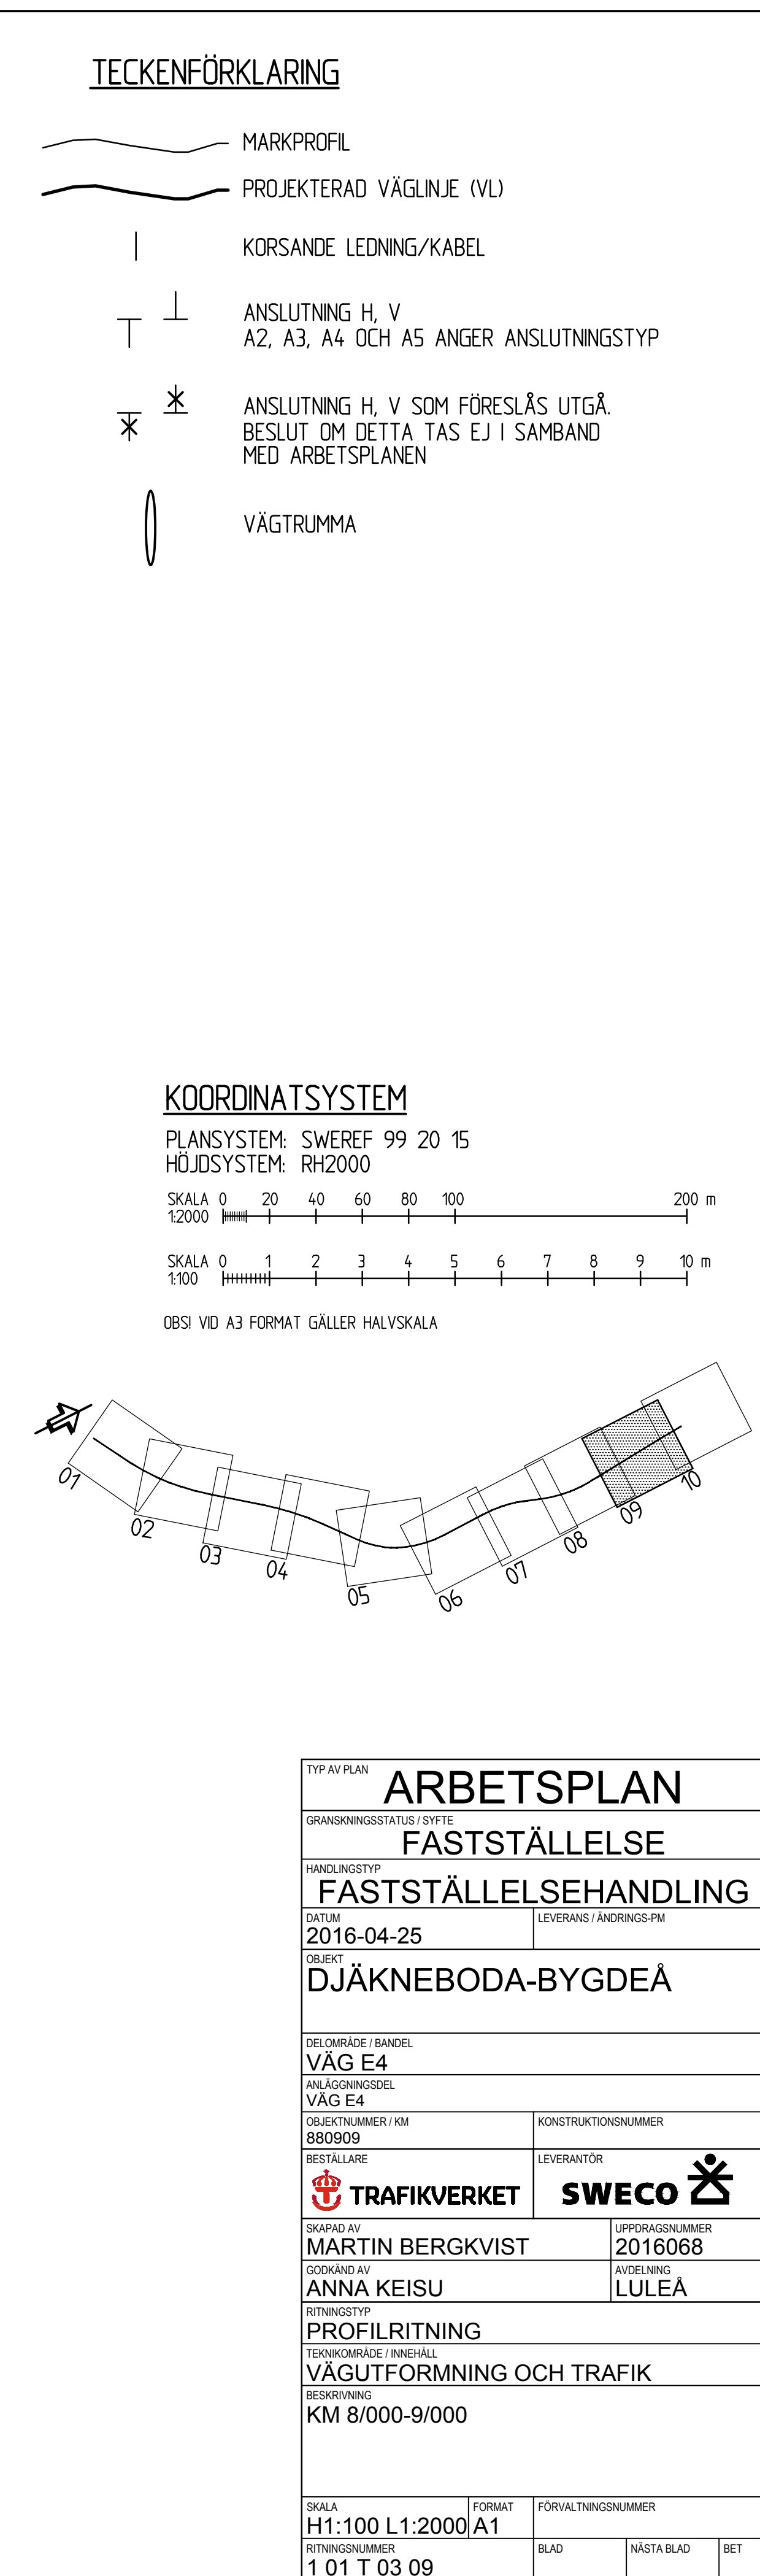



	MARKPROFIL
	PROJETERAD VÄGLINJE (VL)
	KORSANDE LEDNING/KABEL
	ANSLUTNING H, V A2, A3, A4 OCH A5 ANGER ANSLUTNINGSTYP
	ANSLUTNING H, V SOM FÖRESLÅS UTGÅ BESLUT OM DETTA TAS EJ I SAMBAND MED ARBETSPLANEN
	VÄGTRUMMA

PLANSYSTEM: SWEREF 99 20 15
HÖJDSYSTEM: RH2000

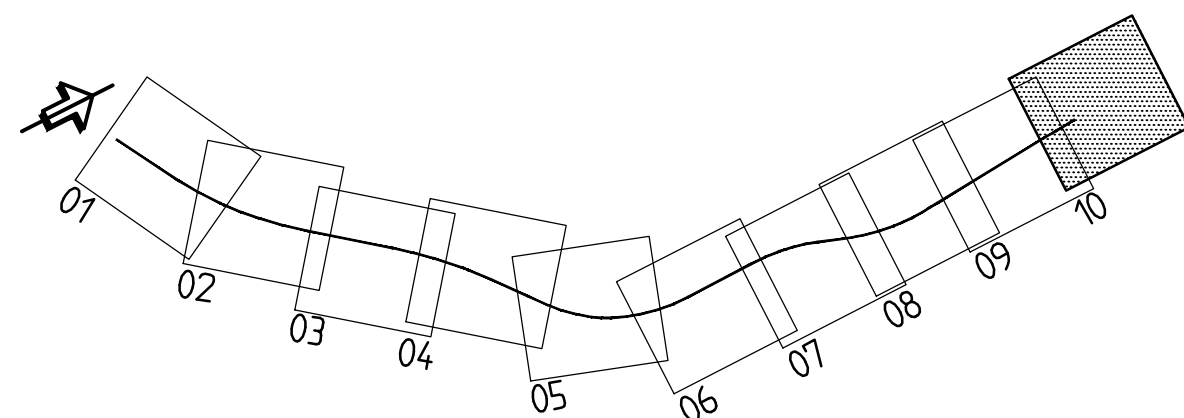

Printning: P:\2474\2016068\000\15_Arbeitsmaterial CAD\AP\T\RiDel\101T0310.dwg Skapad av: Holmberg Matthias 2016-11-03 15:22