


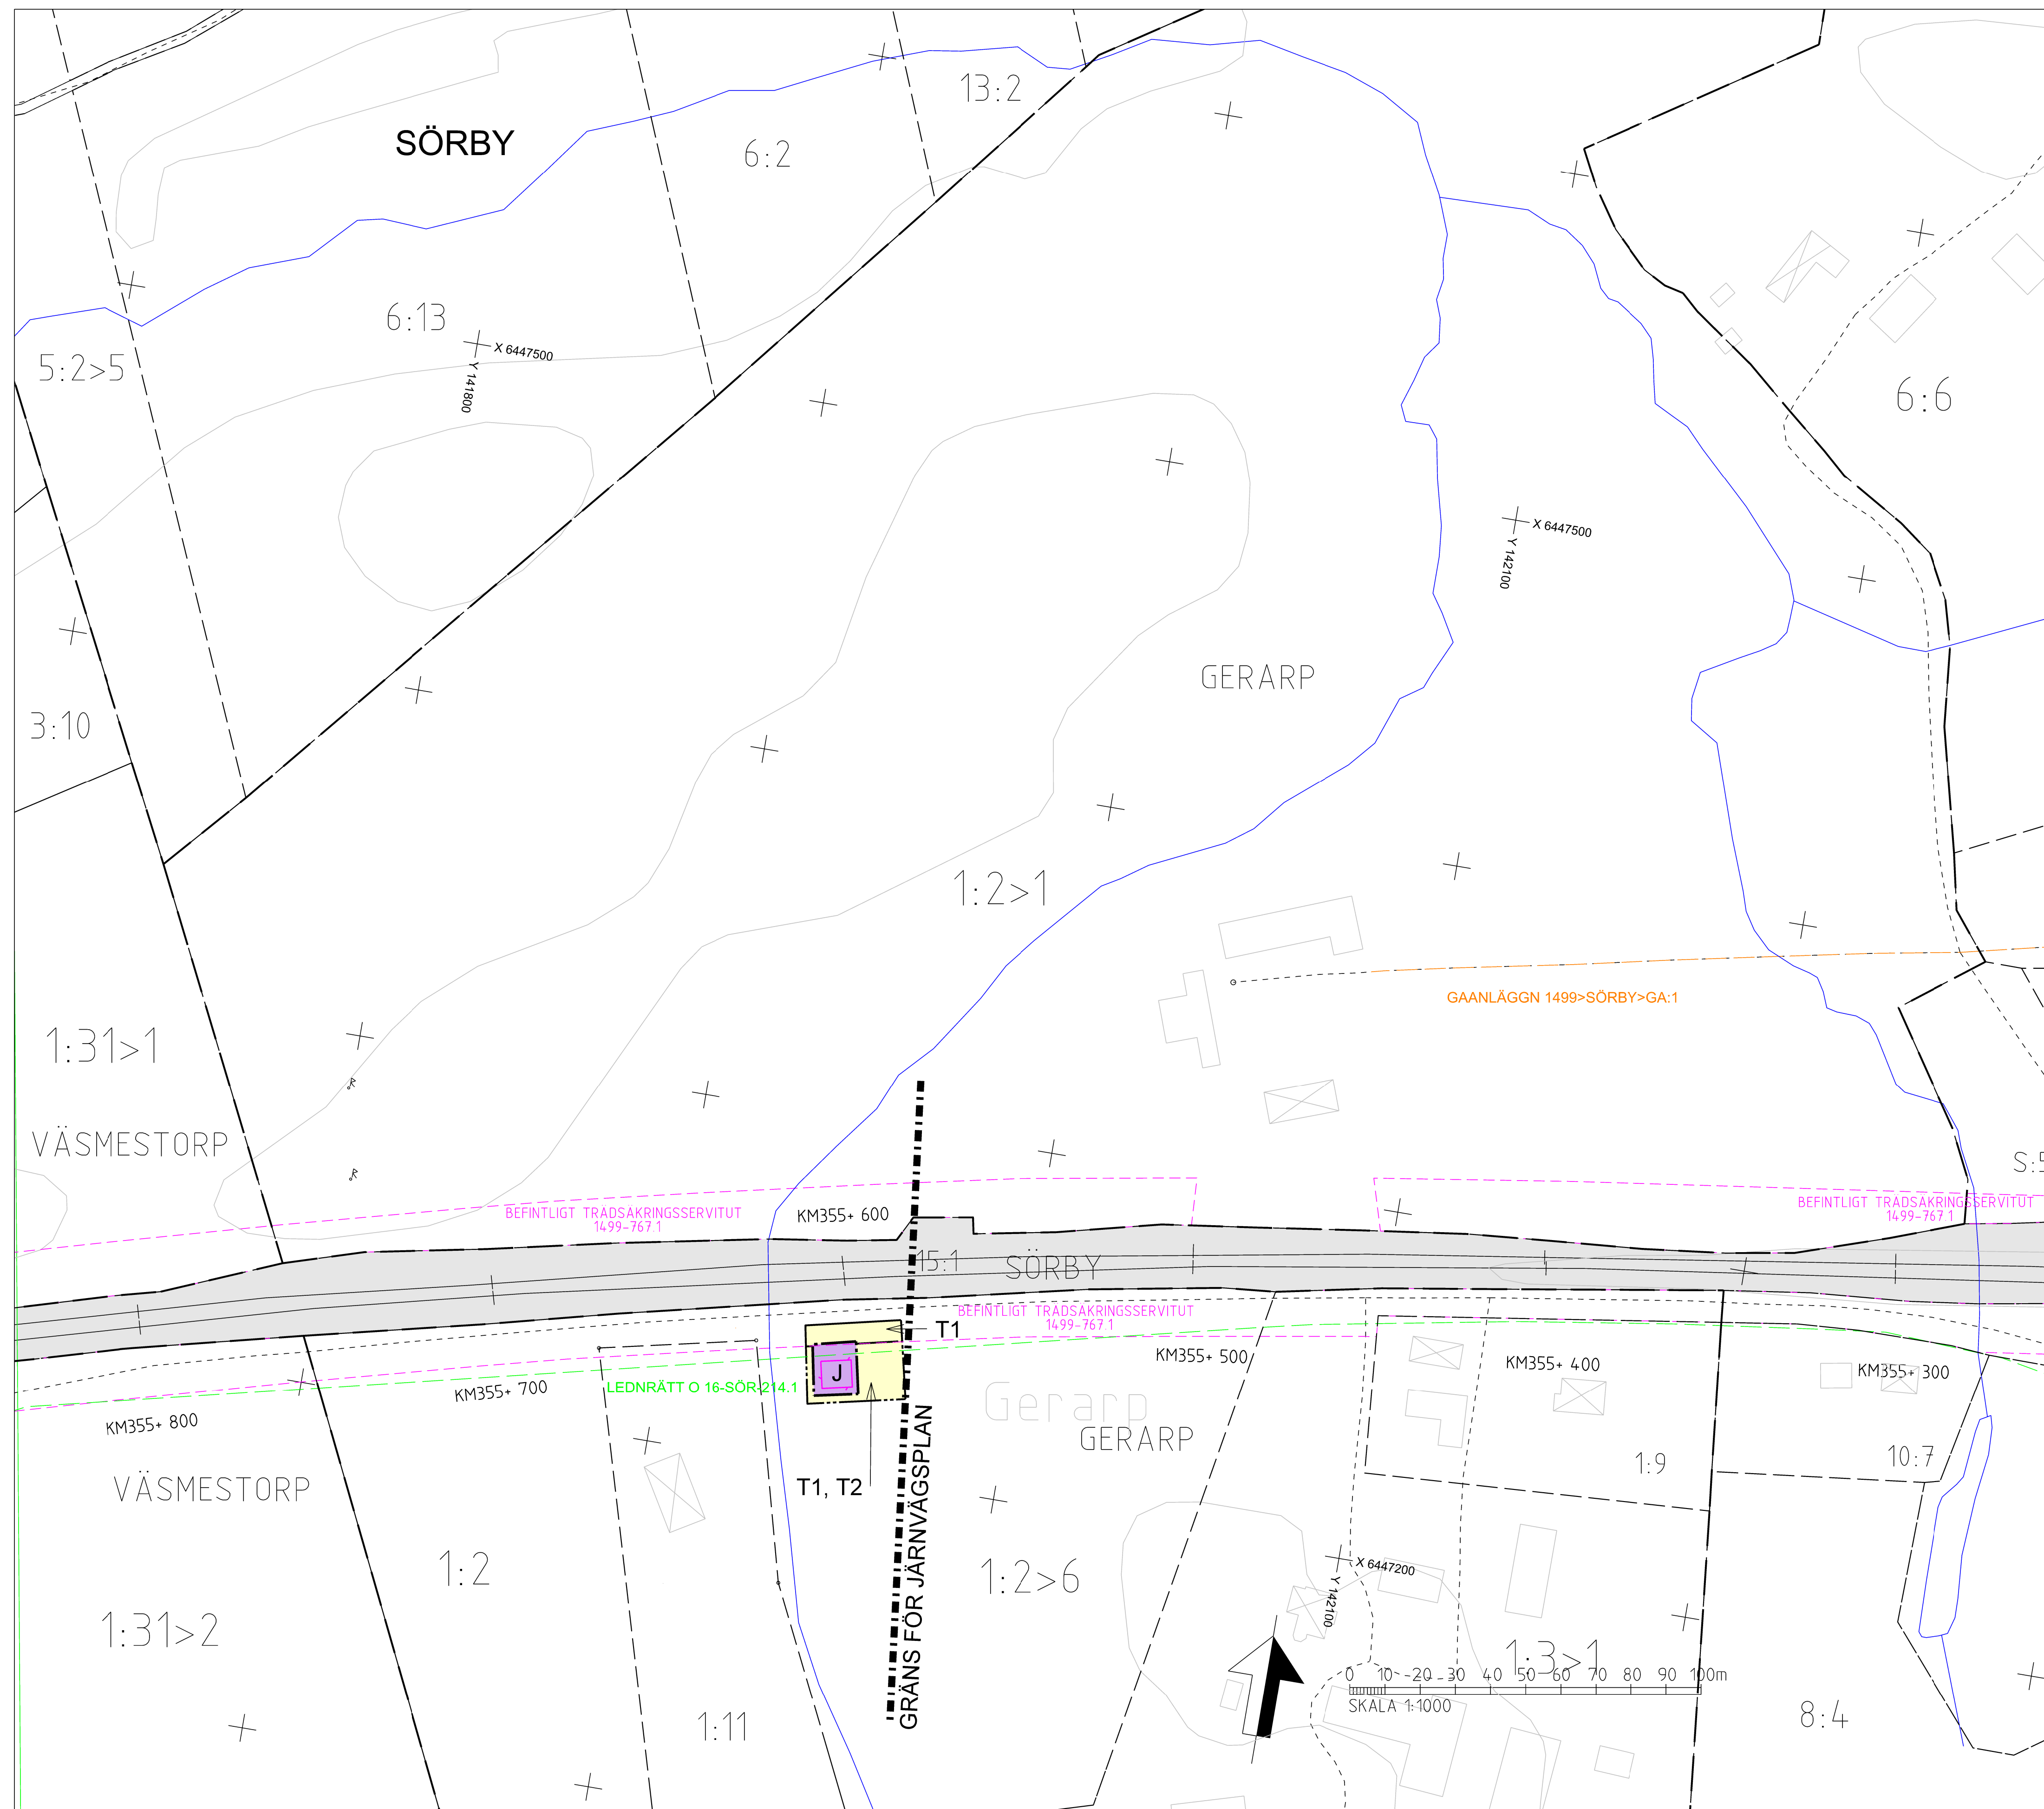

TECKENFÖRKLARING

DATUM GRUNDKARTA: 2025-04
DATUM FASTIGHETSKARTA: 2025-04
KOORDINATSYSTEM: SWEREF 99 13 30, RH2000

NYA MARKANSPRÅK

- | | |
|---|---|
| | GRÄNS FÖR JÄRNVÄGSPLAN |
|  | GRÄNS FÖR JÄRNVÄGSMARK |
| | AVGRÄNSNING MELLAN OLIKA TYPER AV MARKANSPRÅK |

- | | |
|--------------------|---|
| J | NY JÄRNVÄGSMARK MED ÄGANDERÄTT |
| J _s | NY JÄRNVÄGSMARK MED SERUITUTSRÄTT |
| J _s , T | NY JÄRNVÄGSMARK MED SERUITUTSRÄTT
OCH TILLFÄLLIG NYTTJÄNDERÄTT |


Js1 - SERVICEVÄG

Js2 - TRÄDSÄKRING (SERVITUTET OMFATTAR ÄVEN
RÄTT ATT UTANFÖR MARKERAT OMRÅDE
AVVERKA DE TRÄD SOM KAN RIKSERA JÄRNVÄGENS
DRIFT)

T TILLFÄLLIG NYTTJANDERÄTT GÄLLER FRÅN BYGGSTART OCH
TILL 6 MÅNADER EFTER GODKÄND SLUTBESIKTNING

- T1 - ANLÄGGNINGSARBETE
T2 - UPPLAGS- OCH UPPSTÄLLNINGSYTA
T3 - ETABLERING
T4 - ARBETSVÄG
T5 - OMLEDNINGSVÄG

NYA ANLÄGGNINGAR

 - | | | | |
|---|--|---|--------|
| 
+YYY.Ym
<hr/> KMYYY+YYY | NY JÄRNVÄG, SPÅRMITT MED
LÅNGMÄTTINGSSTRECK
OCH HÖJDSÄTTNING |  | NY BRO |
|  | STÄNGSEL, MINST 2 METER
ÖVER MARKYTA | | |
|  | NYA VÄXLAR | | |

VERKSAMHETER/ÅTGÄRDER SOM UNDANTAS
FRÅN FÖRBUD ENLIGT MILJÖBALKEN

Skyldigheten att göra anmälan för samråd enligt 12:6 Miljöbalken gäller inte för de verksamheter och åtgärder som behövs för att bygga vägen/järnvägen och som fastställts och ingår i vågområde för allmän väg/järnvägsmark eller område för tillfällig nyttjanderätt.

ÖVRIGA BETECKNINGAR PÅ PLANKARTAN

- | | | | |
|---|--|---|---------------------------------------|
| BEFINTLIGT | TRAFIKVERKETS FASTIGHET
FÖR JÄRNVÄGSANDAMÅL | — — — — — | LEDNINGSRÄTT |
| — — — — — | TRAKTGRÄNS | — — — — — | GRÄNS FÖR SERVITUT |
| — — — — — | FASTIGHETSGRÄNS | — — — — — | GRÄNS FÖR GEMENSAMHETS-
ANLÄGGNING |
| - - - - - | VÄGMITT | | |
| +YYY.Y

KMYYY.YYY | BEFINTLIGT SPÅR |  | BOSTADSBYGGNAD |
| — — — — — | BÄCK, DIKE |  | ÖVRIG BYGGNAD |
|  | HÖJKURVA, EKVIDISTANS 5 METER | | |

ORIENTERINGSFIGUR BLADNUMMER



TYP AV PLAN		JÄRNVÄGSPLAN			
LEVERANTÖR	 Tel 08-655 60 00 WWW.SWECO.SE	AVTALSNUMMER	LEVERANS/ADRESS-PM	TEKNIKHÄRDE	
		UPPDRAGSNUMMER 30077128	KONSTRUKTIONSNUMMER	GRÄNSKINGSSTATUS / SYFTE PRELIMINÄR	
 TRAFIKVERKET		Foly förbigångsspår		HANDLINGSYFT SÄMÅLSDHANDLING ANLÄGGNINGSTYP	
SKAPAD AV Sweco/Sevoma		Markanspråk		NILÖPETER-METER 355+300 - 355+800	BANDE 611
GRANSAD AV Sweco/Sevoma		Plankarta		RITNINGSPROJEKT 185-271-10GR-110-001	
GRANSAD AV Sweco/Sewid	DATUM 2025-09-23	SKALA 1:1000	FORMAT A1	RITNINGSNUMMER FÖRVALTNING	
				BLAD 001	NÄSTA BLAD 002
					ANDR