


Den här ritning är Trafikverkets egendom. Allt obehörigt
begagnande av ritningen beivras enligt lag.
TRAFIKVERKET

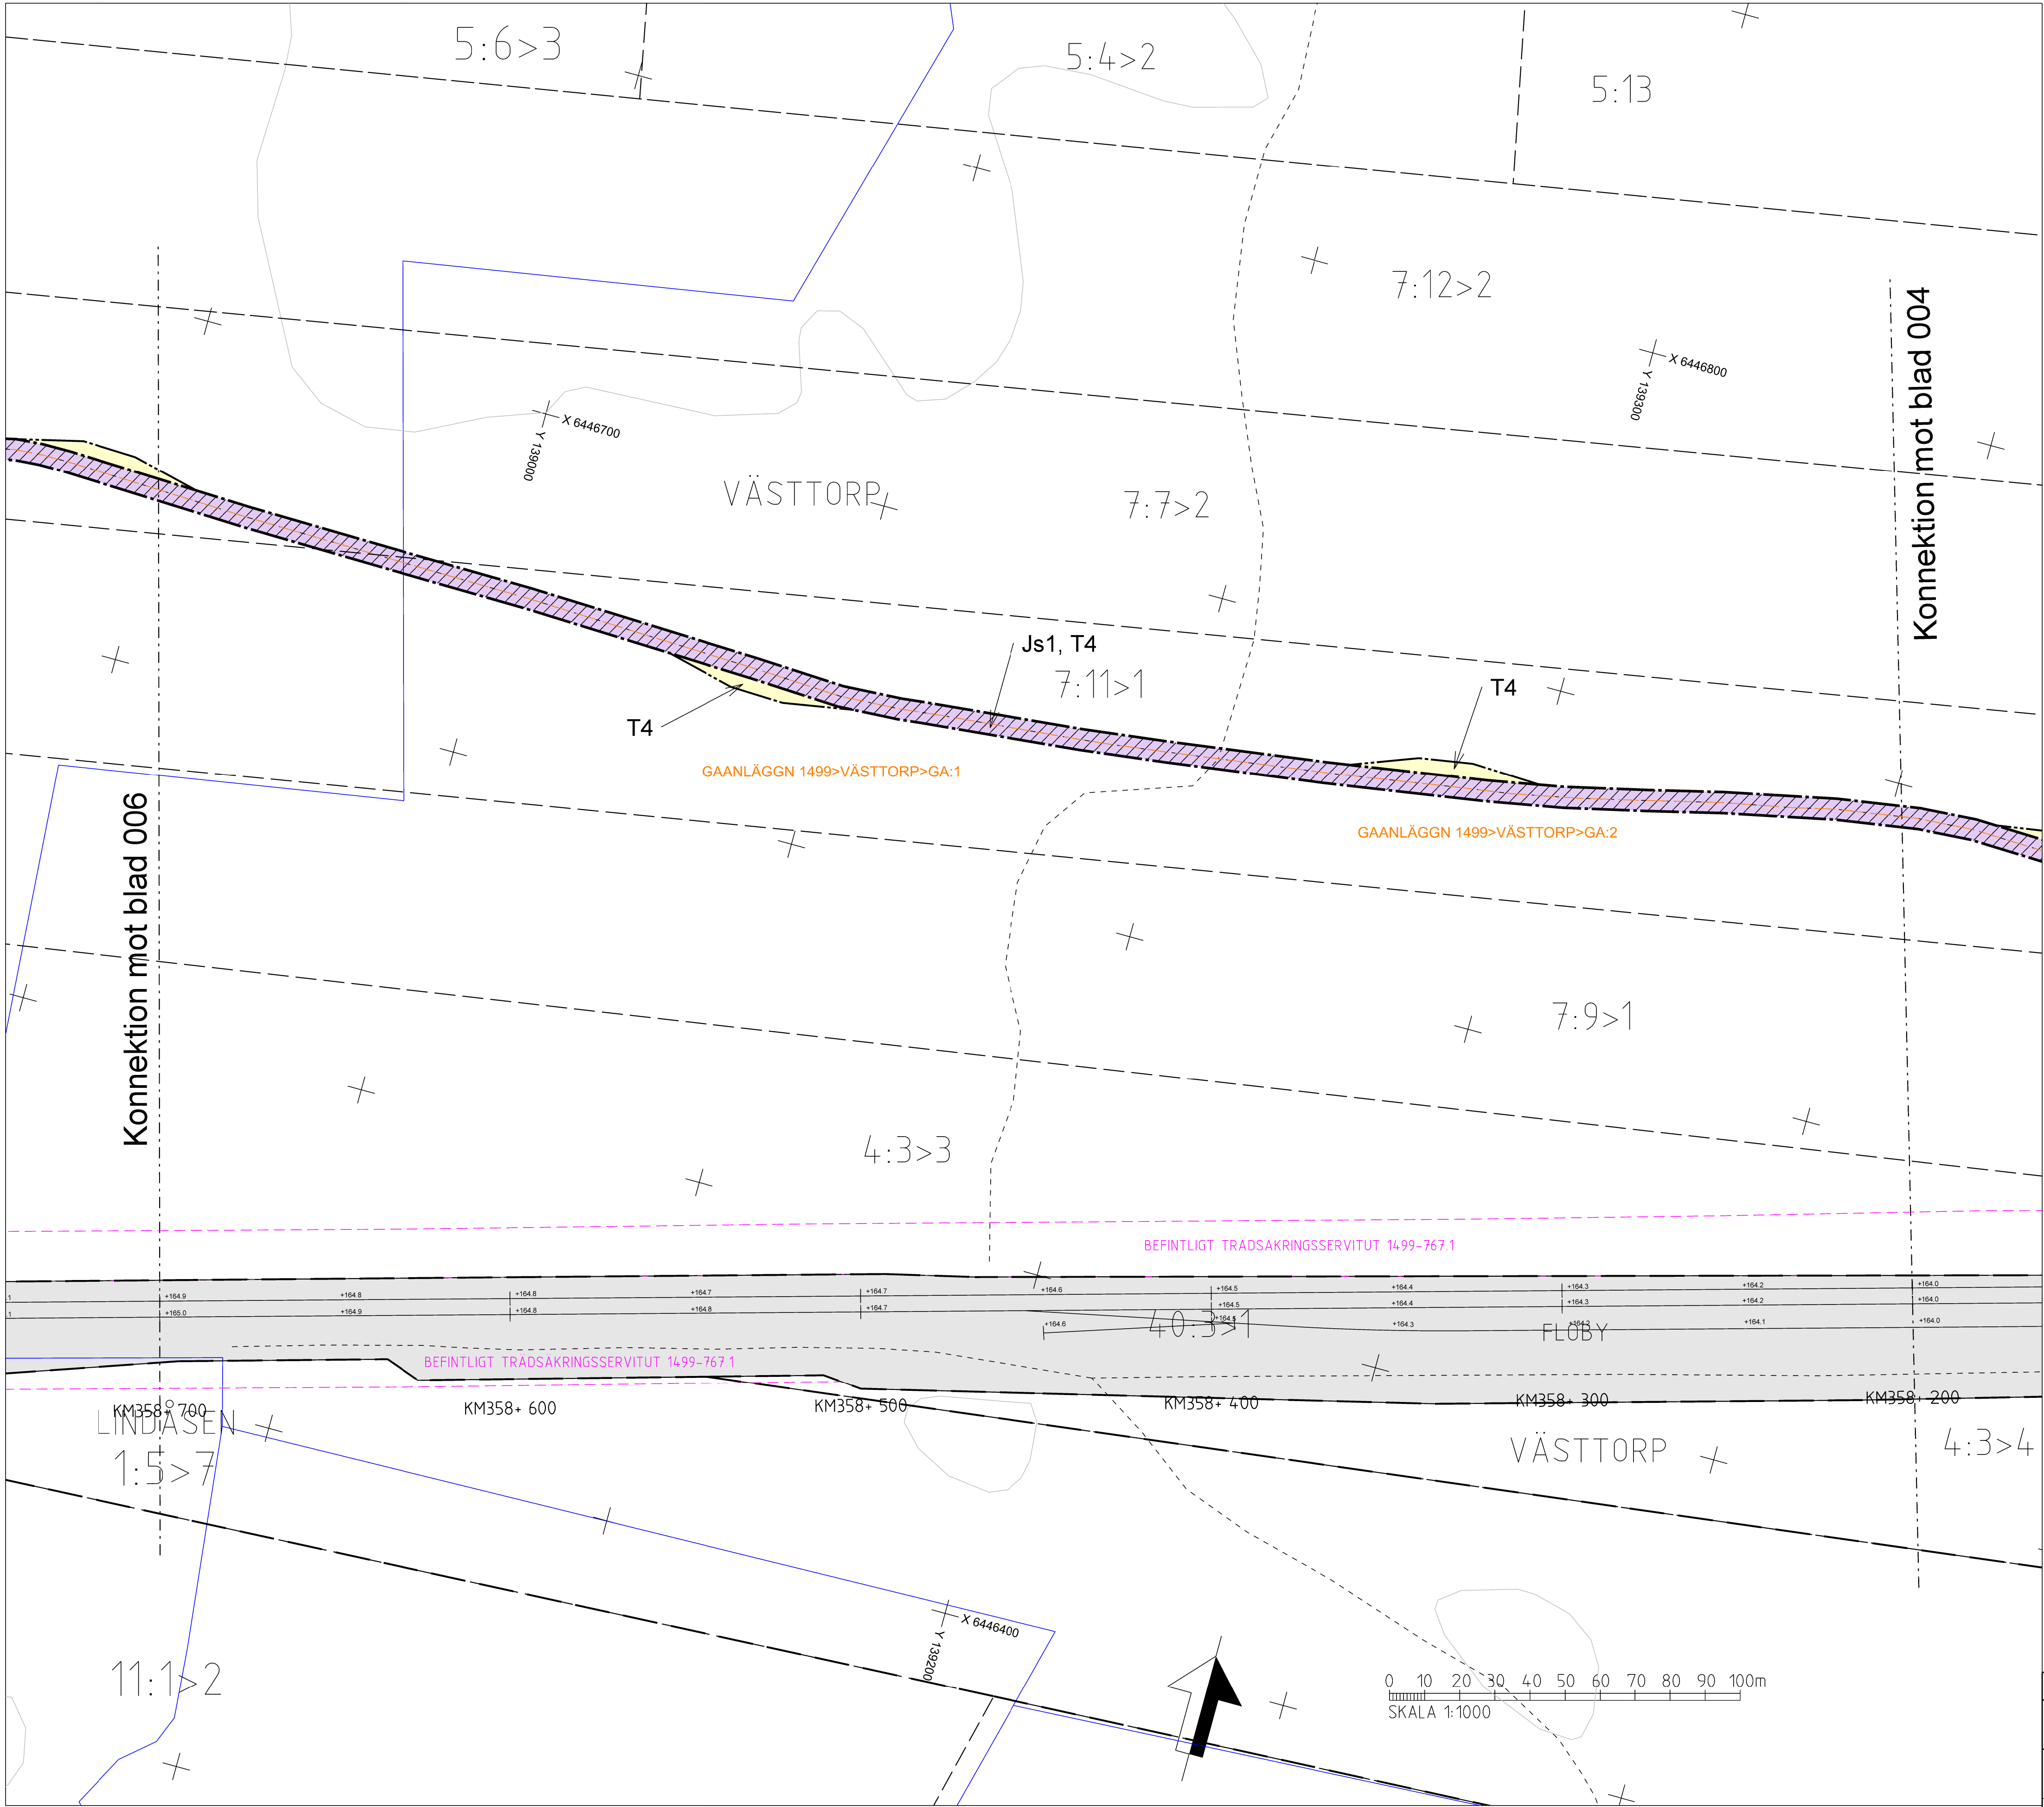

TECKENFÖRKLARING

DATUM GRUNDKARTA: 2025-04
DATUM FASTIGHETSKARTA: 2025-04
KOORDINATSYSTEM: SWEREF 99 13 30, RH2000

NYA MARKANSPRÅK

- GRÄNS FÖR JÄRNVÄGSPLAN
- GRÄNS FÖR JÄRNVÄGSMARK
- AVGRÄNSNING MELLAN OLIKA TYPER AV MARKANSPRÅK
- NY JÄRNVÄGSMARK MED ÄGANDERÄTT
- NY JÄRNVÄGSMARK MED SERVITUTSRÄTT
- NY JÄRNVÄGSMARK MED SERVITUTSRÄTT OCH TILLFÄLLIG NYTT JÄNDERÄTT

Js1 - SERVICEVÄG

Js2 - TRÄDSÄKRING (SERVITUTET OMFATTAR ÄVEN RÄTT ATT UTANFÖR MARKERAT OMRADE AVVERKA DE TRÄD SOM KAN RIKSERA JÄRNVÄGENS DRIFT)

T - TILLFÄLLIG NYTT JÄNDERÄTT GÄLLER FRÅN BYGGSTART OCH TILL 6 MÅNADER EFTER GODKÄND SLUTBESKUTNING

- T1 - ANLÄGGNINGSARBETE
- T2 - UPPLAGS- OCH UPPSTÄLLNINGSYTA
- T3 - ETABLERING
- T4 - ARBETSVÄG
- T5 - OMLEDNINGSVÄG

NYA ANLÄGGNINGAR

- NY JÄRNVÄG, SPÅRMITT MED LÄNGDMÄTNINGSSTRECK OCH HÖJDSÄTTNING
- STÄNGSEL, MINST 2 METER ÖVER MARKYTÄ
- NYA VÄXLAR
- NY BRO

VERKSAMHETER/ÅTGÄRDER SOM UNDANTAS FRÅN FÖRBUD ENLIGT MILJÖBALKEN

Skyldigheten att göra anmälan för samråd enligt 12:6 Miljöbalken gäller inte för de verksamheter och åtgärder som behövs för att bygga vägen/järnvägen och som fastställts och ingår i vägområdet för allmän väg/järnvägsmark eller område för tillfällig nyttjanderätt.

ÖVRIGA BETECKNINGAR PÅ PLANKARTAN

- BEFINTLIGT TRAFIKVERKETS FASTIGHET FÖR JÄRNVÄGSÄNDAMÅL
- TRAKTGRÄNS
- FASTIGHETSGRÄNS
- VÄGMITT
- BEFINTLIGT SPÅR
- BÄCK, DIKE
- HÖJKURVA, EKVIDISTANS 5 METER
- LEDNINGSRÄTT
- GRÄNS FÖR SERVITUT
- GRÄNS FÖR GEMENSAMHETS-ANLÄGGNING
- BOSTADSBYGGNAD
- ÖVRIG BYGGNAD

ORIENTERINGSFIGUR BLADNUMMER



TYP AV PLAN				JÄRNVÄGSPLAN			
LEVERANTÖR		AVDELNING		LEVERANS/ÄNDRINGS-PM		TEKNIKOMRÅDE	
SWECO		Uppdragsnummer 30077128		Konstruktionsnummer		GRANSKNINGSSTATUS / SYFTE	
TRAFIKVERKET		Floby förbigångsspår		HÄNDLIGHETSTYP		SAMRÅDSHANDLING	
SKAPAD AV Sweco/Sevoma		Markanspråk		ANLÄGGNINGSTYP		PÅLÖPERSMETER	
GRANSKAD AV Sweco/Sevica		Plankarta		RITNINGENHET		358+200 - 358+700	
GRANSKAD AV Sweco/Sevign		Datum 2025-09-23		FÖRVALT		RITNINGENHET	
		1:1000		RITNINGENHET		185271-10GR-110-004	
						BLAD	
						004	
						005	
						ANDR.	
						611	

E:\N:\working\36956158358\A\185271-10GR-110-004.dgn

2025-09-17 09:32:30 SEST045768