


Denna ritning är Trafikverkets egendom. Allt obehörigt
begagnande av ritningen beivras enligt lag.
TRAFIKVERKET

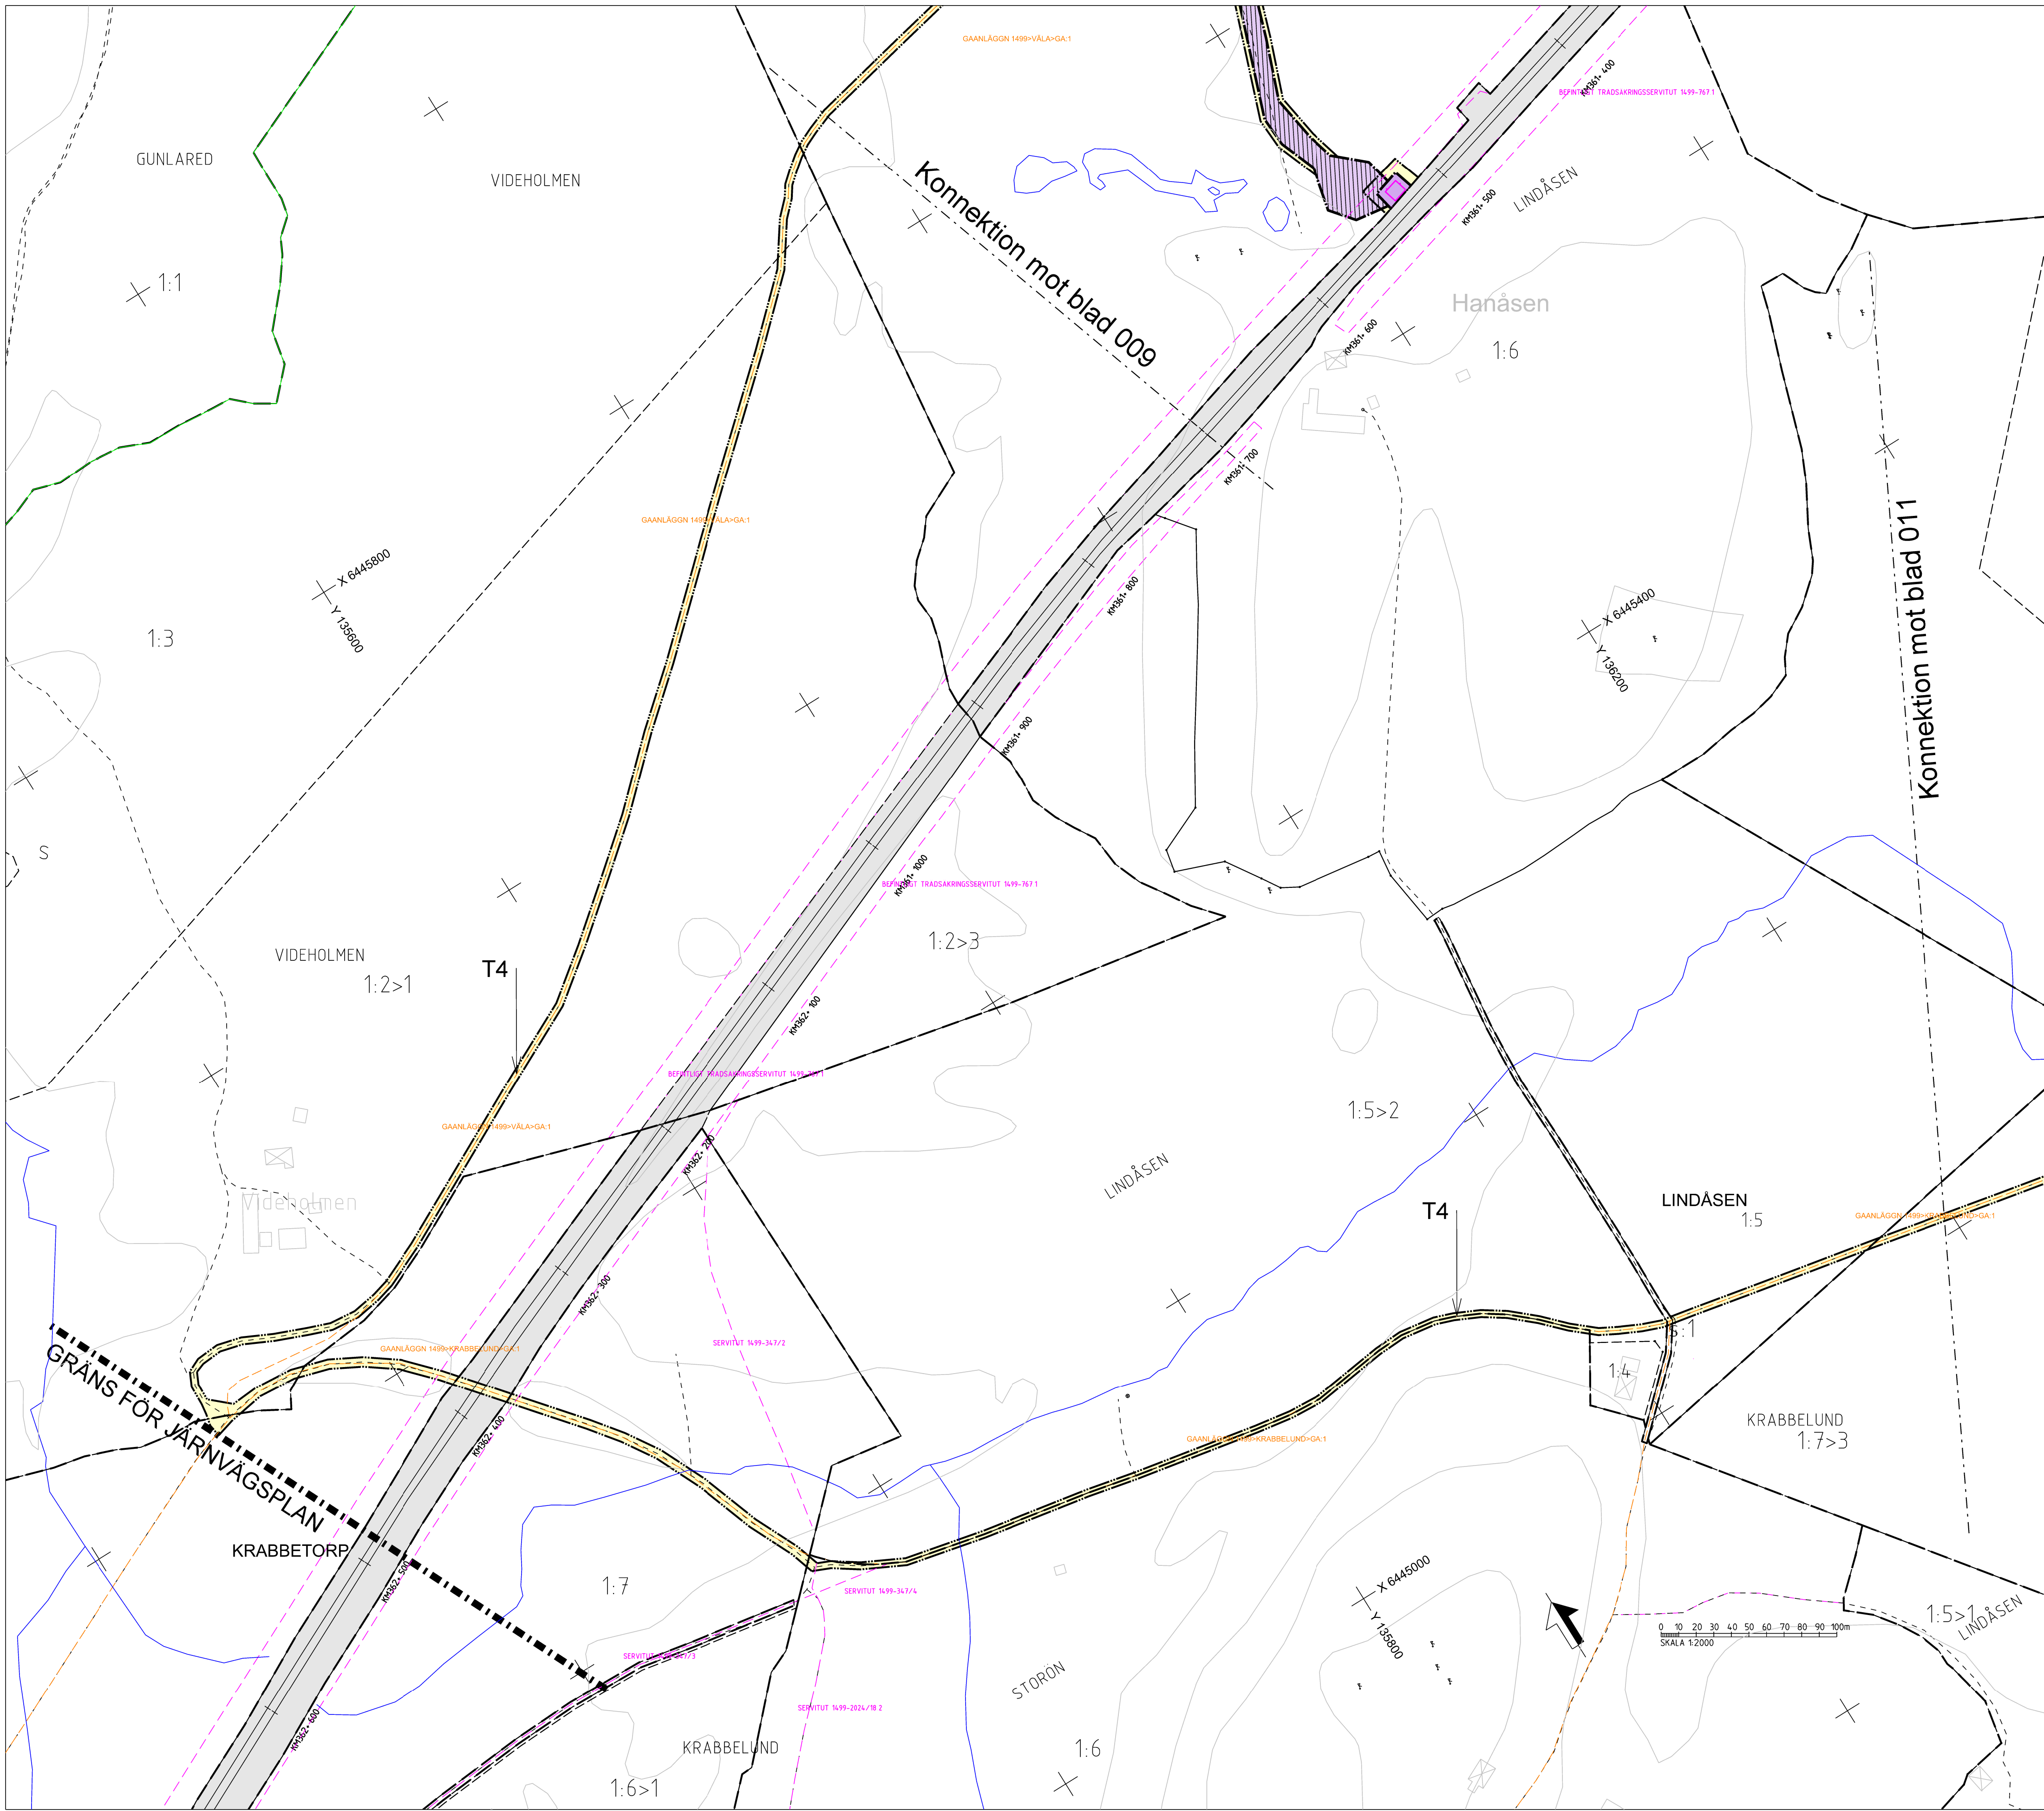

TECKENFÖRKLARING

DATUM GRUNDKARTA: 2025-04
DATUM FASTIGHETSKARTA: 2025-04
KOORDINATSYSTEM: SWEREF 99 13 30, RH2000

NYA MARKANSPRÅK

- GRÄNS FÖR JÄRNVÄGSPLAN
- GRÄNS FÖR JÄRNVÄGSMARK
- AVGRÄNSNING MELLAN OLIKA TYPER AV MARKANSPRÅK
- NY JÄRNVÄGSMARK MED ÄGANDERÄTT
- NY JÄRNVÄGSMARK MED SERVITUTSRÄTT
- NY JÄRNVÄGSMARK MED SERVITUTSRÄTT OCH TILLFÄLLIG NYTTJÄNDERÄTT

- Js1 - SERVICEVÄG
- Js2 - TRÄDSÄKING (SERVITUTET OMFATTAR ÄVEN RÄTT ATT UTANFÖR MARKERAT OMRADE AVVERKA DE TRÄD SOM KAN RIKSERA JÄRNVÄGENS DRIFT)
- T - TILLFÄLLIG NYTTJÄNDERÄTT GÄLLER FRÅN BYGGSTART OCH TILL 6 MÅNADER EFTER GODKÄND SLUTBESKUTNING

- T1 - ANLÄGGNINGSARBETE
- T2 - UPPLAGS- OCH UPPSTÄLLNINGSYTA
- T3 - ETABLERING
- T4 - ARBETSVÄG
- T5 - OMLEDNINGSVÄG

NYA ANLÄGGNINGAR

- +YYY.Ym - NY JÄRNVÄG, SPÅRMITT MED LÅNGMÄTNINGSSTRECK OCH HÖJDSÄTTNING
- KMYYY+YYY - STÄNGSEL, MINST 2 METER ÖVER MARKYTA
- NYA VÄXLAR
- NY BRO

VERKSAMHETER/ÅTGÄRDER SOM UNDANTAS FRÅN FÖRBUD ENLIGT MILJÖBALKEN

Skyldigheten att göra anmälan för samråd enligt 12:6 Miljöbalken gäller inte för de verksamheter och åtgärder som behövs för att bygga vägen/järnvägen och som fastställts och ingår i vägområde för allmän väg/järnvägsmark eller område för tillfällig nyttjanderätt.

ÖVRIGA BETECKNINGAR PÅ PLANKARTAN

- BEFINTLIGT TRAFIKVERKETS FASTIGHET FÖR JÄRNVÄGSÄNDAMÅL
- TRAKTGRÄNS
- FASTIGHETSGRÄNS
- VÄGMITT
- +YYY.Y - BEFINTLIGT SPÅR
- BÄCK, DIKE
- HÖJKURVA, EKVIDISTANS 5 METER
- LEDNINGSRÄTT
- GRÄNS FÖR SERVITUT
- GRÄNS FÖR GEMENSAMHETS-ANLÄGGNING
- BOSTADSBYGGNAD
- ÖVRIG BYGGNAD

ORIENTERINGSFIGUR BLADNUMMER



TYP AV PLAN				JÄRNVÄGSPLAN			
LEVERANTÖR		ANMÄLNING		LEVERANS/ÄNDRINGS-PM		TEKNIKRÖR	
SWECO		UPPDRAGSNUMMER 30077128		KONSTRUKTIONSNUMMER		GRÄNSKINGSSTATUS / SYFTE PRELIMINÄR	
TRAFIKVERKET		Floby förbigångsspår		HANDLINGSTYP SAMRÅDSHANDLING		ANLÄGGNINGSTYP	
SKAPAD AV Sweco/Sevoma		Markanspråk		PÄRMEETER-METER 361+700 - 362+600		BÄNDEL 611	
GRANSKAD AV Sweco/Sevca		Plankarta		RITNINGSNUMMER PROJEKT 185271-10GR-110-009		BLAD 009	
GODKÄND AV Sweco/Sewigr		DATUM 2025-09-23		FÖRVALTNING		ÄNDR.	
		1:2000		A1		010	