


Denna ritning är Trafikverkets egendom. Allt obehörigt
begagnande av ritningen beivras enligt lag.

TRAFIKVERKET

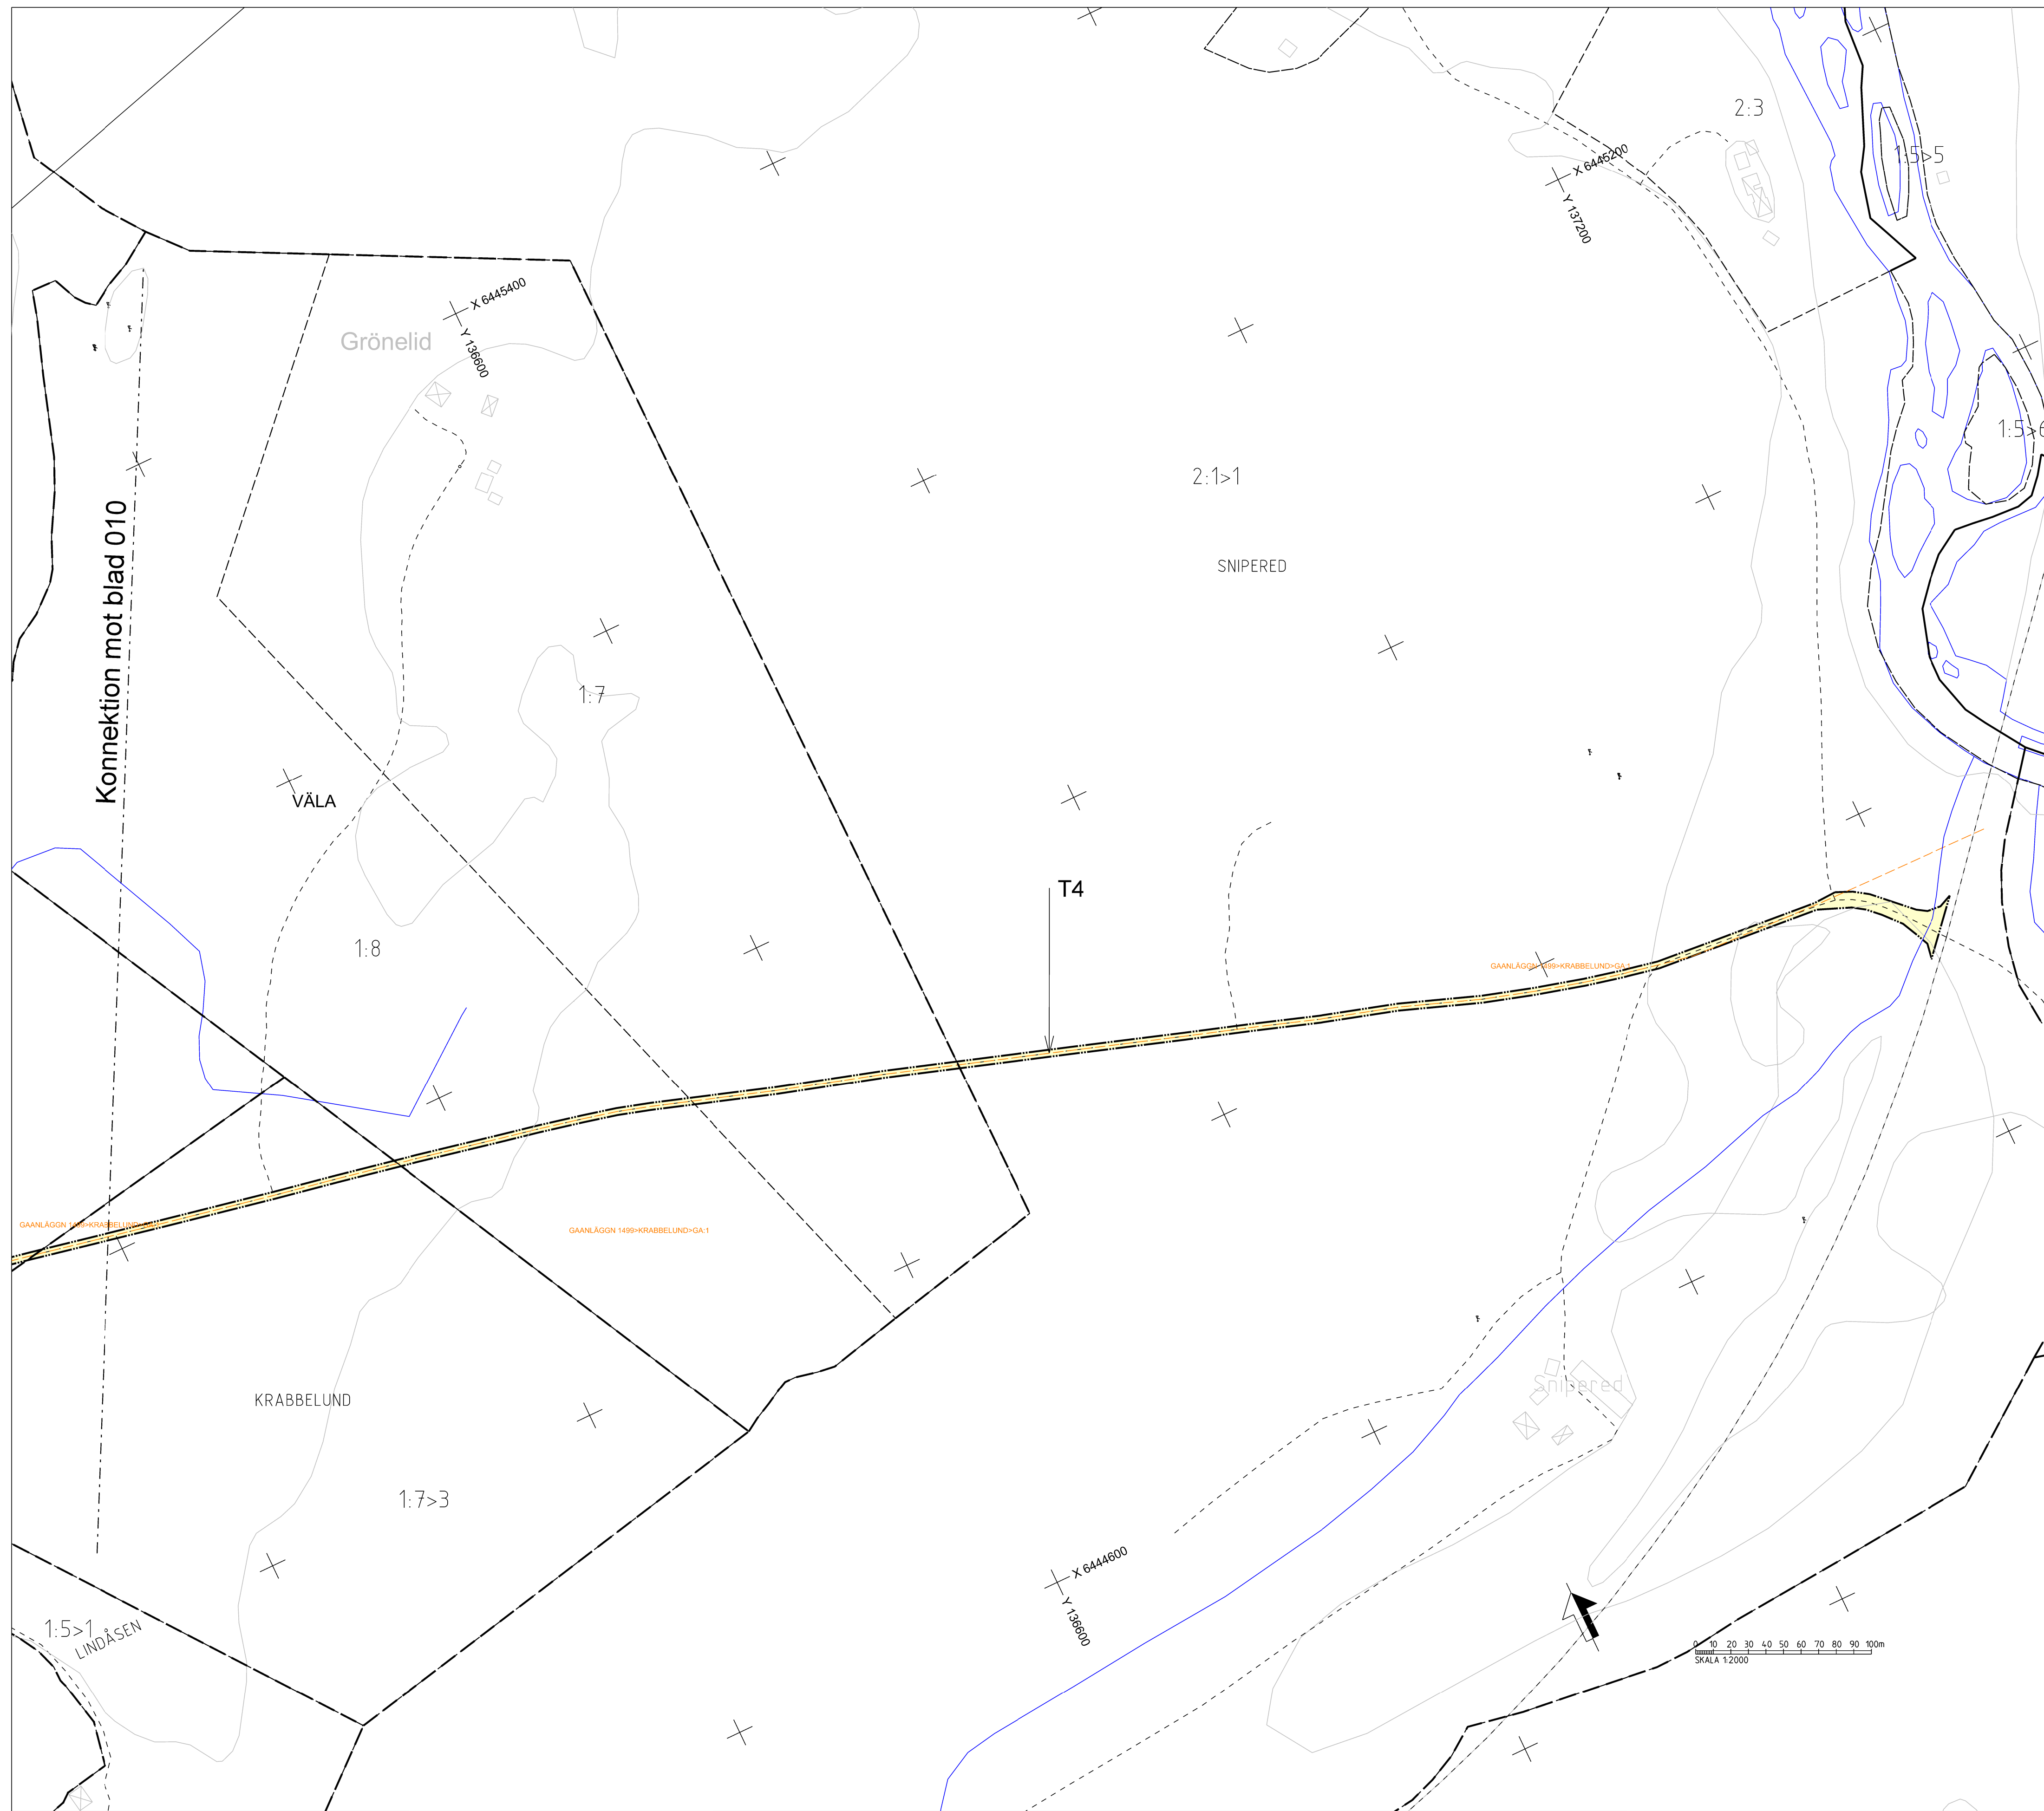

TECKENFÖRKLARING

DATUM GRUNDKARTA: 2025-04
DATUM FASTIGHETSKARTA: 2025-04
KOORDINATSYSTEM: SWEREF 99 13 30, RH2000

NYA MARKANSPRÅK

- | | |
|---|---|
|  | GRÄNS FÖR JÄRNVÄGSPLAN |
|  | GRÄNS FÖR JÄRNVÄGSMARK |
|  | AVGRÄNSNING MELLAN OLIKA TYPER AV MARKANSPRÅK |
|  | NY JÄRNVÄGSMARK MED ÄGANDERÄTT |
|  | NY JÄRNVÄGSMARK MED SERVITUTSRÄTT |
|  | NY JÄRNVÄGSMARK MED SERVITUTSRÄTT
OCH TILLFÄLLIG NYTTJÄNDERÄTT |

Js1 - SERVICEVÄG


Js2 - TRÄDSÄKRING (SERVITUTET OMFATTAR ÄVEN
RÄTT ATT UTANFÖR MARKERAT OMRÅDE
AVVERKA DE TRÄD SOM KAN RIKSERA JÄRNVÄGENS
DRIFT)

I

TILLFÄLLIG NYTTJANDERÄTT GÄLLER FRÅN BYGGSTART OCH
TILL 6 MÅNADER EFTER GODKÄND SLUTBESIKTNING

- T1 - ANLÄGGNINGSARBETE
T2 - UPPLAGS- OCH UPPSTÄLLNINGSYTA
T3 - ETABLERING
T4 - ARBETSVÄG
T5 - OMLEDNINGSVÄG

NYA ANLÄGGNINGAR

 - | | | | |
|---|---|---|---------------|
|  | <p>NY JÄRNVÄG, SPÅRMITT MED
LÅNGMÄTNINGSSTRECK
OCH HÖJDSÄTTNING</p> |  | <p>NY BRO</p> |
|  | <p>STÅNGSEL, MINST 2 METER
ÖVER MARKYTÅ</p> | | |
|  | <p>NYA VÄXLAR</p> | | |


VERKSAMHETER/ÅTGÄRDER SOM UNDANTAS
FRÅN FÖRBUD ENLIGT MILJÖBALKEN


Skyldigheten att göra anmälan för samråd enligt 12:6 Miljöbalken gäller inte för de verksamheter och åtgärder som behövs för att bygga vägen/järnvägen och som fastställts och ingår i vägområde för allmän väg/järnvägsmark eller område för tillfällig nyttjanderätt.

ÖVRIGA BETECKNINGAR PÅ PLANKARTAN

- | | | | |
|---|---|---|---------------------------------------|
| BEFINTLIGT | TRAFIKVERKET'S FASTIGHET
FÖR JÄRNVÄGSÄNDAMÅL | | LEDNINGSRÄTT |
| | TRAKTGRÄNS | | GRÄNS FÖR SERVITUT |
| | FASTIGHETSGRÄNS | | GRÄNS FÖR GEMENSAMHETS-
ANLÄGGNING |
| | VÄGMITT |  | BOSTADSBYGGNAD |
| +YYY.Y
↓
KMYYY.YYY | BEFINTLIGT SPÅR |  | ÖVRIG BYGGNAD |
| | BÄCK, DIKE | | |
|  | HÖJKURVA, EKVIDISTANS 5 METER | | |

ORIENTERINGSFIGUR BLADNUMMER

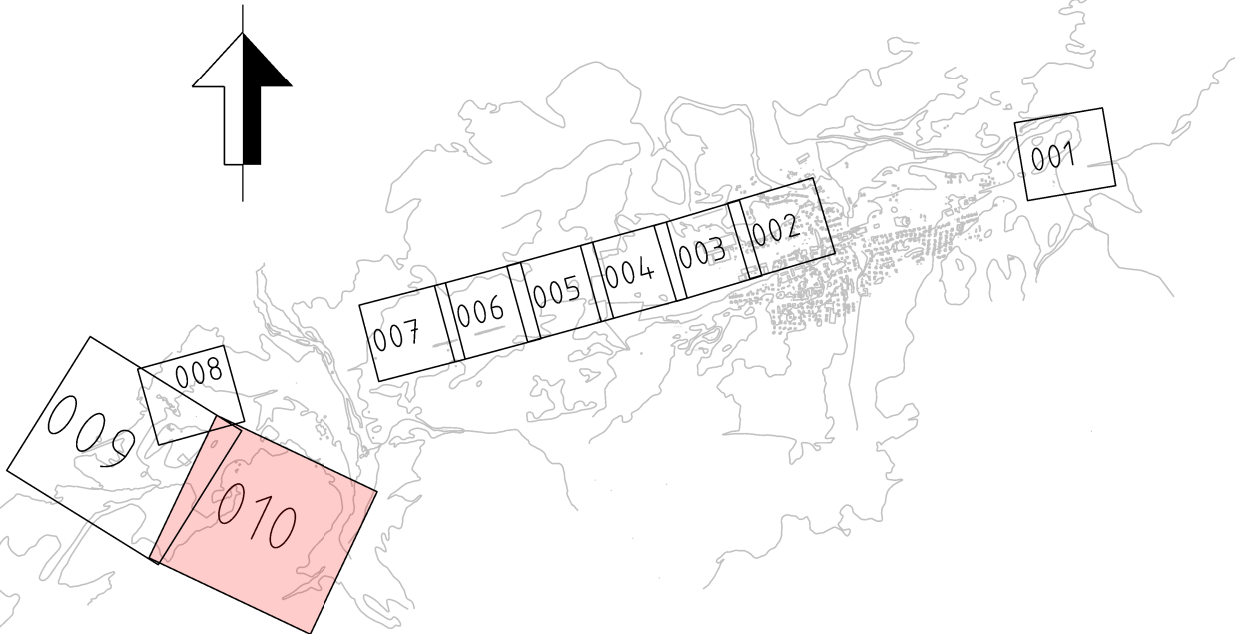

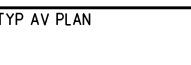TYF AV PLAN LEVERANTÖR  Tel 08-6955 60 00 www.sweco.se		JÄRNVÄGSPLAN Ä	
ÅR UPPDRAGSNUMMER 3077128		LEVERANS/ÄNDRINGS-PM KONSTRUKTÖRSNUMMER GRANSKINGSSTATUS / SYFTE PRELIMINÄR	
 TRAFIKVERKET		HANDLINGS-PM SAMRÄDDSHANDLING ANLÄGGNINGSTYP KILOMETER-METER 361-700 - 362-600	
SKAPAD AV Sweco/Sevca GRANSKAD AV Sweco/Sevca GODKÄND AV Sweco/Sevca		BAND 611 RITNINGENS NUMMER 185271-10GR-110-10 BLAD 010 NÄSTA BLAD ANM.	
DATUM 2025-09-23	SKALA 1:2000	FORMAT A1	RITNINGENS NUMMER FÖRVALTNING 185271-10GR-110-10
Markenspråk Plankarta		Flöty förbigångsspår	

E:\ics_workingdir\36956\7583584_18\185271-10GR-110-010.dgr

2025-09-17 10:07:52 SESTOAS716\$