


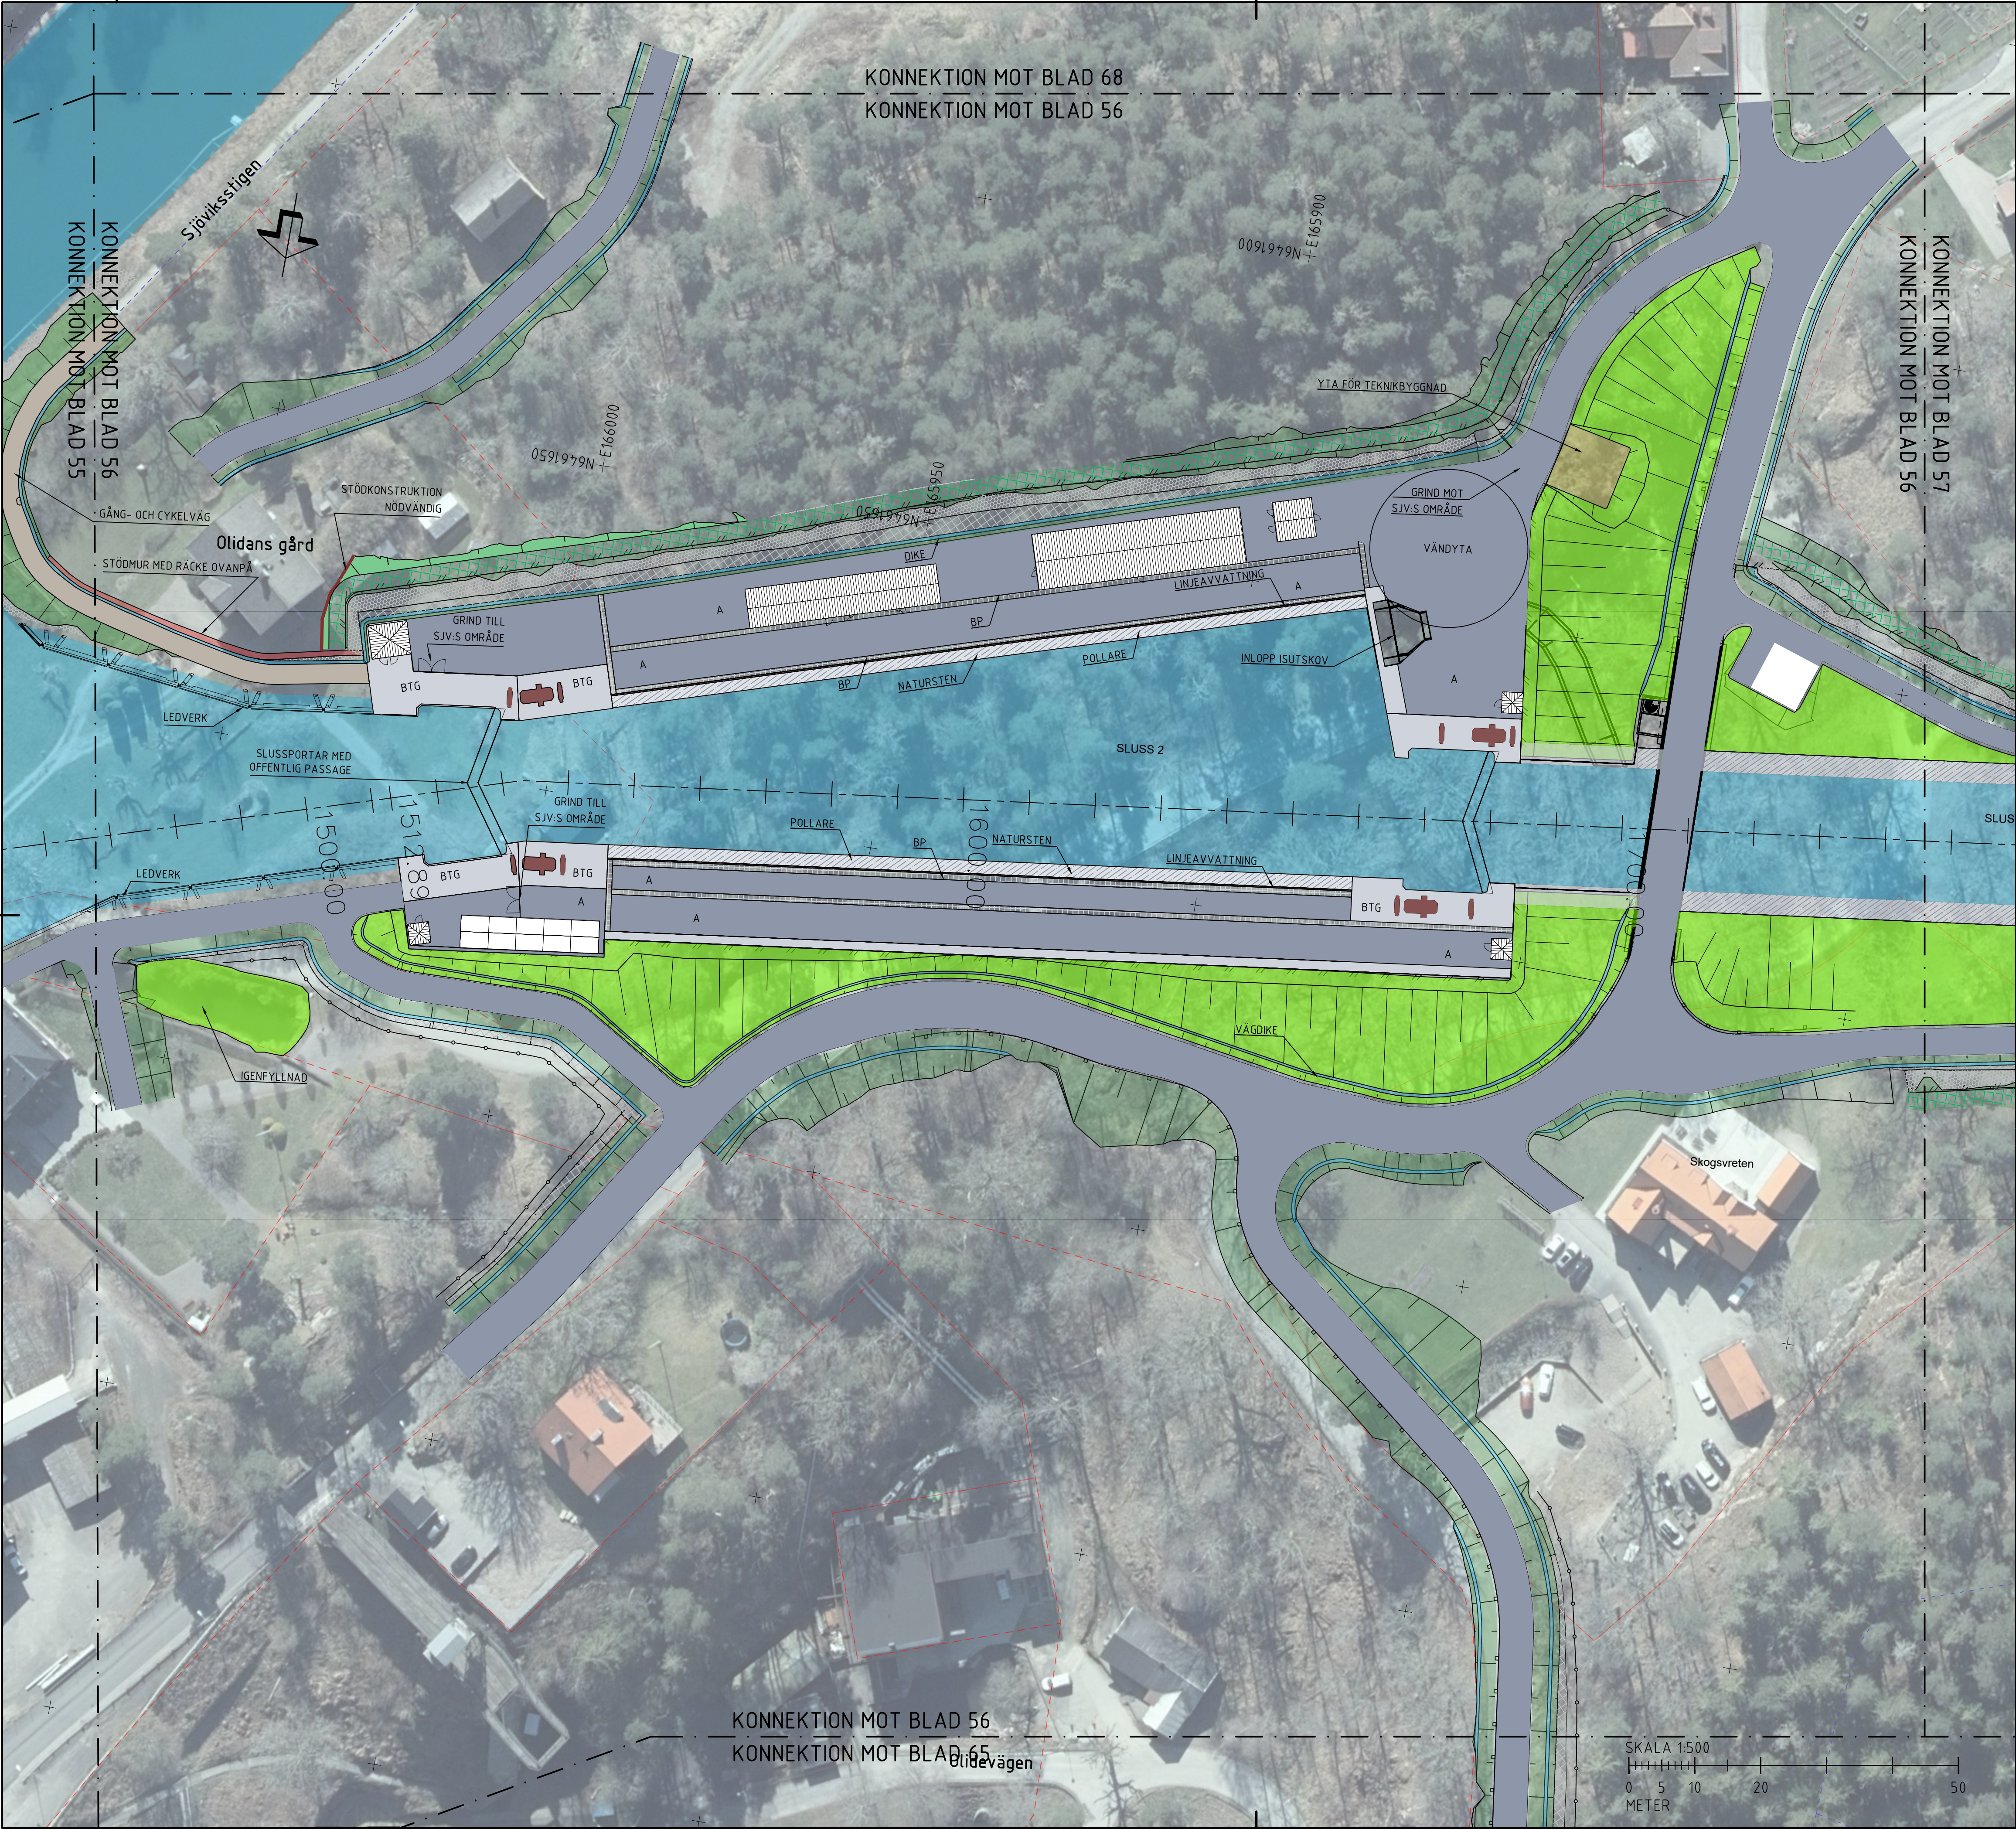


TECKENFÖRKLARING

- FASTIGHETSGRÄNS
- BEFINTLIG GÅNGSTIG
- FARLEDSLINJE
- VATTENYTA
- GRUSGÅNG
- ASFALT
- BETONG
- BETONGPLATTOR
- NATURMARKSTEN
- VEGETATIONSYTA MED SLÄNT+10%
- VEGETATIONSYTA
- ÅTERSTÄLLNING AV NATURMARK MED SLÄNT+10%
- ÅTERSTÄLLNING AV NATURMARK
- SERVICEYTA LÅNGS STÅNGSLING
- BERGSSKÄRNING
- BERGHYLLA
- DIKESBOTTEN
- RÄCKE
- STAKET
- VÄGRÄCKE

FÖR TEKNISPECIFIKA DETALJER,
SÄRSKILT AVSEENDE EJ SYNLIGA
INSTALLATIONER UNDER MARK,
HÄNVISAS TILL RESPEKTIVE
TEKNIKOMRÅDES RITNINGAR.

KOORDINATSYSTEM
PLAN: SWEREF 99 12 00
HÖJD: RH2000

ORIENTERINGSFIGUR

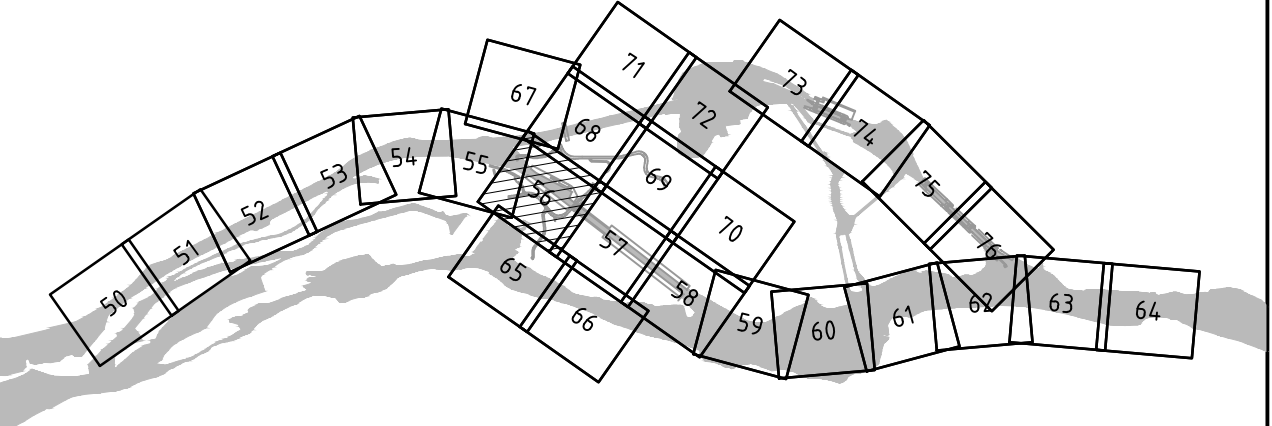

RITNING BASERAS PÅ MODELLER FRAMTAGNA I SYSTEMHANDLING
OCH ÄR INTE DETALJPROJETERADE. PLACERINGAR OCH
UTFORMNINGAR ÄR PRELIMINÄRA OCH KAN KOMMA ATT ÄNDRAS.

REV	ANT	ÄNDRINGEN AVSER	GODK	DATUM	VV DATUM	VV DIARIENUMMER
PROGRAMHANDLING						
			SLUSSAR I TROLLHÄTTE KANAL TROLLHÄTTAN N SLUSSOMRÅDE A00 ANLÄGGNINGSÖVERGRIPANDE			
			ILLUSTRATIONSPLAN DRIFTSKEDE			
WSP SVERIGE AB BOX 13033 402 51 GÖTEBORG			+46 10 722 5000 www.wsp.com			
UPPDRAGSAVVISARIG H. JONSSON			UPPDRAGSNUMMER 10362423			
KONSTR J GODSK			GRANSK J KRISTIANSSON			
GÖTEBORG			2025-10-31			
M MONTELIUS			OBJEKT NR XVA300			
			FORMAT A1			
			SKALA 1:500			
			RITINGSNR S.14+TK.N.A00-XDA.R.156			