


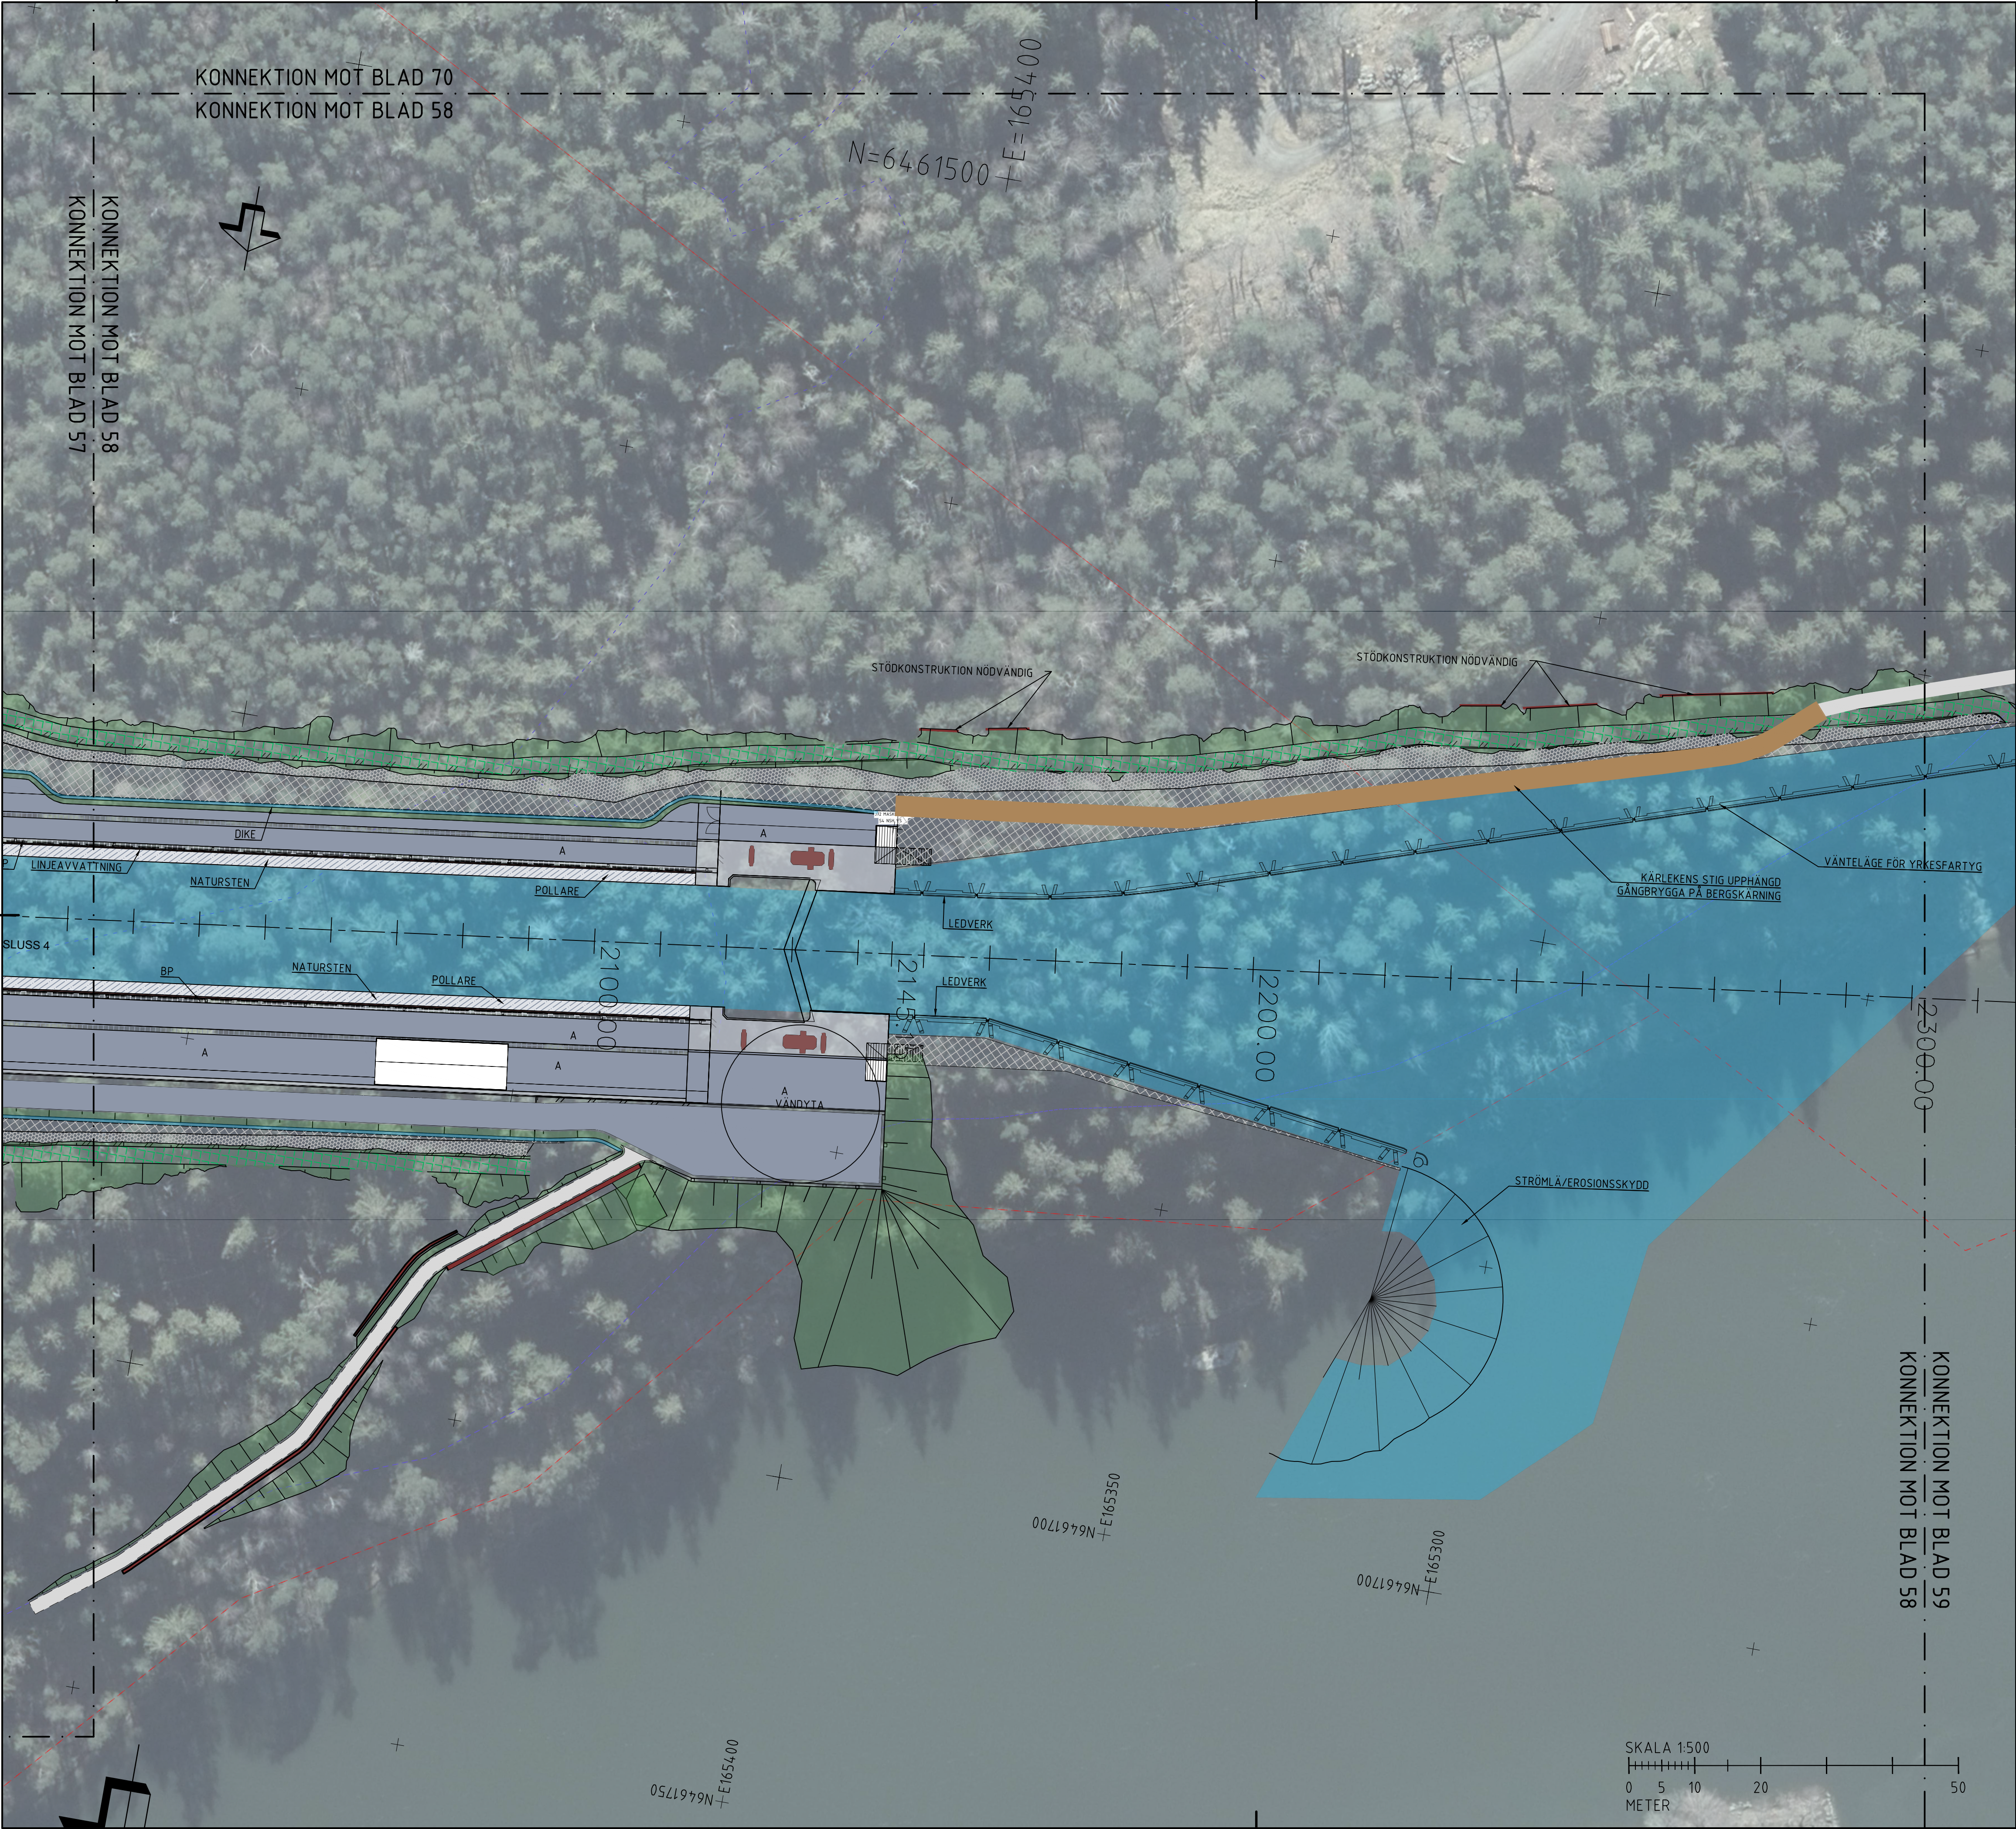


TECKENFÖRKLARING

- FASTIGHETSGRÄNS
- BEFINTLIG GÅNGSTIG
- FARLEDSLINJE
- VATTENYTA
- GRUSGÅNG
- ASFALT
- BETONG
- BETONGPLATTOR
- NATURMARKSTEN
- VEGETATIONSYTA MED SLÄNT>10%
- VEGETATIONSYTA
- ÅTERSTÄLLNING AV NATURMARK MED SLÄNT>10%
- ÅTERSTÄLLNING AV NATURMARK
- SERVICEYTA LÅNGS STÅNGSLING
- BERGSSKÄRNING
- BERGHYLLA
- DIKESBOTTEN
- RÄCKE
- STAKET
- VÄGRÄCKE

FÖR TEKNISPECIFIKA DETALJER,
SÄRSKILT AVSEENDE EJ SYNLIGA
INSTALLATIONER UNDER MARK,
HÄNVISAS TILL RESPEKTIVE
TEKNIKOMRÅDES RITNINGAR.

KOORDINATSYSTEM
PLAN: SWEREF 99 12 00
HÖJD: RH2000

ORIENTERINGSFIGUR

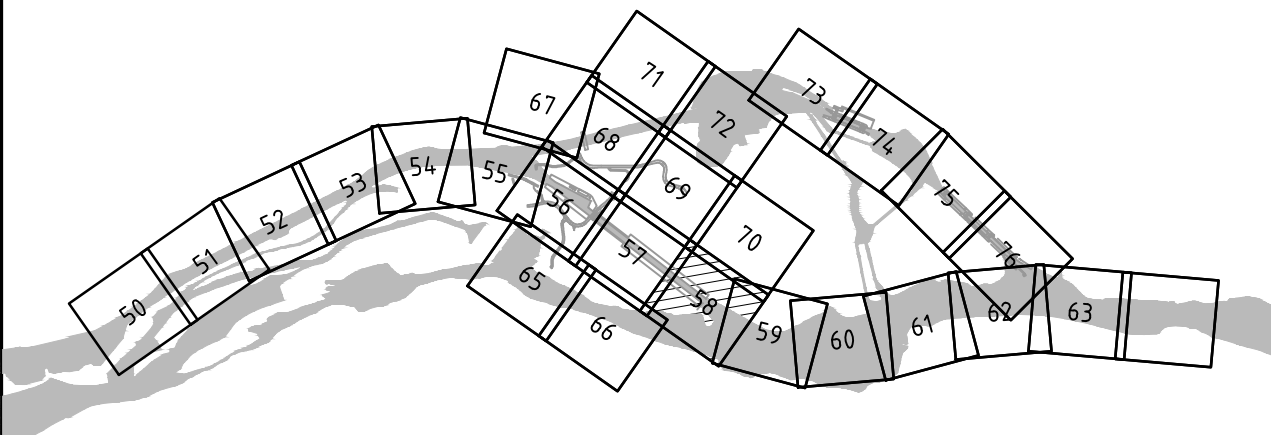

RITNING BASERAS PÅ MODELLER FRAMTAGNA I SYSTEMHANDLING
OCH ÄR INTE DETALJPROJETERADE. PLACERINGAR OCH
UTFORMNINGAR ÄR PRELIMINÄRA OCH KAN KOMMA ATT ÄNDRAS.

REV	ANT	ÄNDRINGEN AVSER	GODK	DATUM	VV DATUM	VV DIARIENUMMER
PROGRAMHANDLING						
			SLUSSAR I TROLLHÄTTE KANAL TROLLHÄTTAN N SLUSSOMRÅDE A00 ÖVERGRIPANDE			
			ILLUSTRATIONSPLAN DRIFTSKEDE			
WSP SVERIGE AB 402 51 GÖTEBORG			UPPDRAGSANSVARIG H. JONSSON			
KONSTR J GODSK			UPPDRAGSNUMMER 10362423			
GÖTEBORG M MONTELIUS			GRANSK J KRISTIANSSON			
			OBJEKT NR 2025-10-09			
			RITNING NR XVA300			
			FORMAT A1			
			SKALA 1:500			
			S.14+TK.N.A00-XDA.R.158			
			REV			