


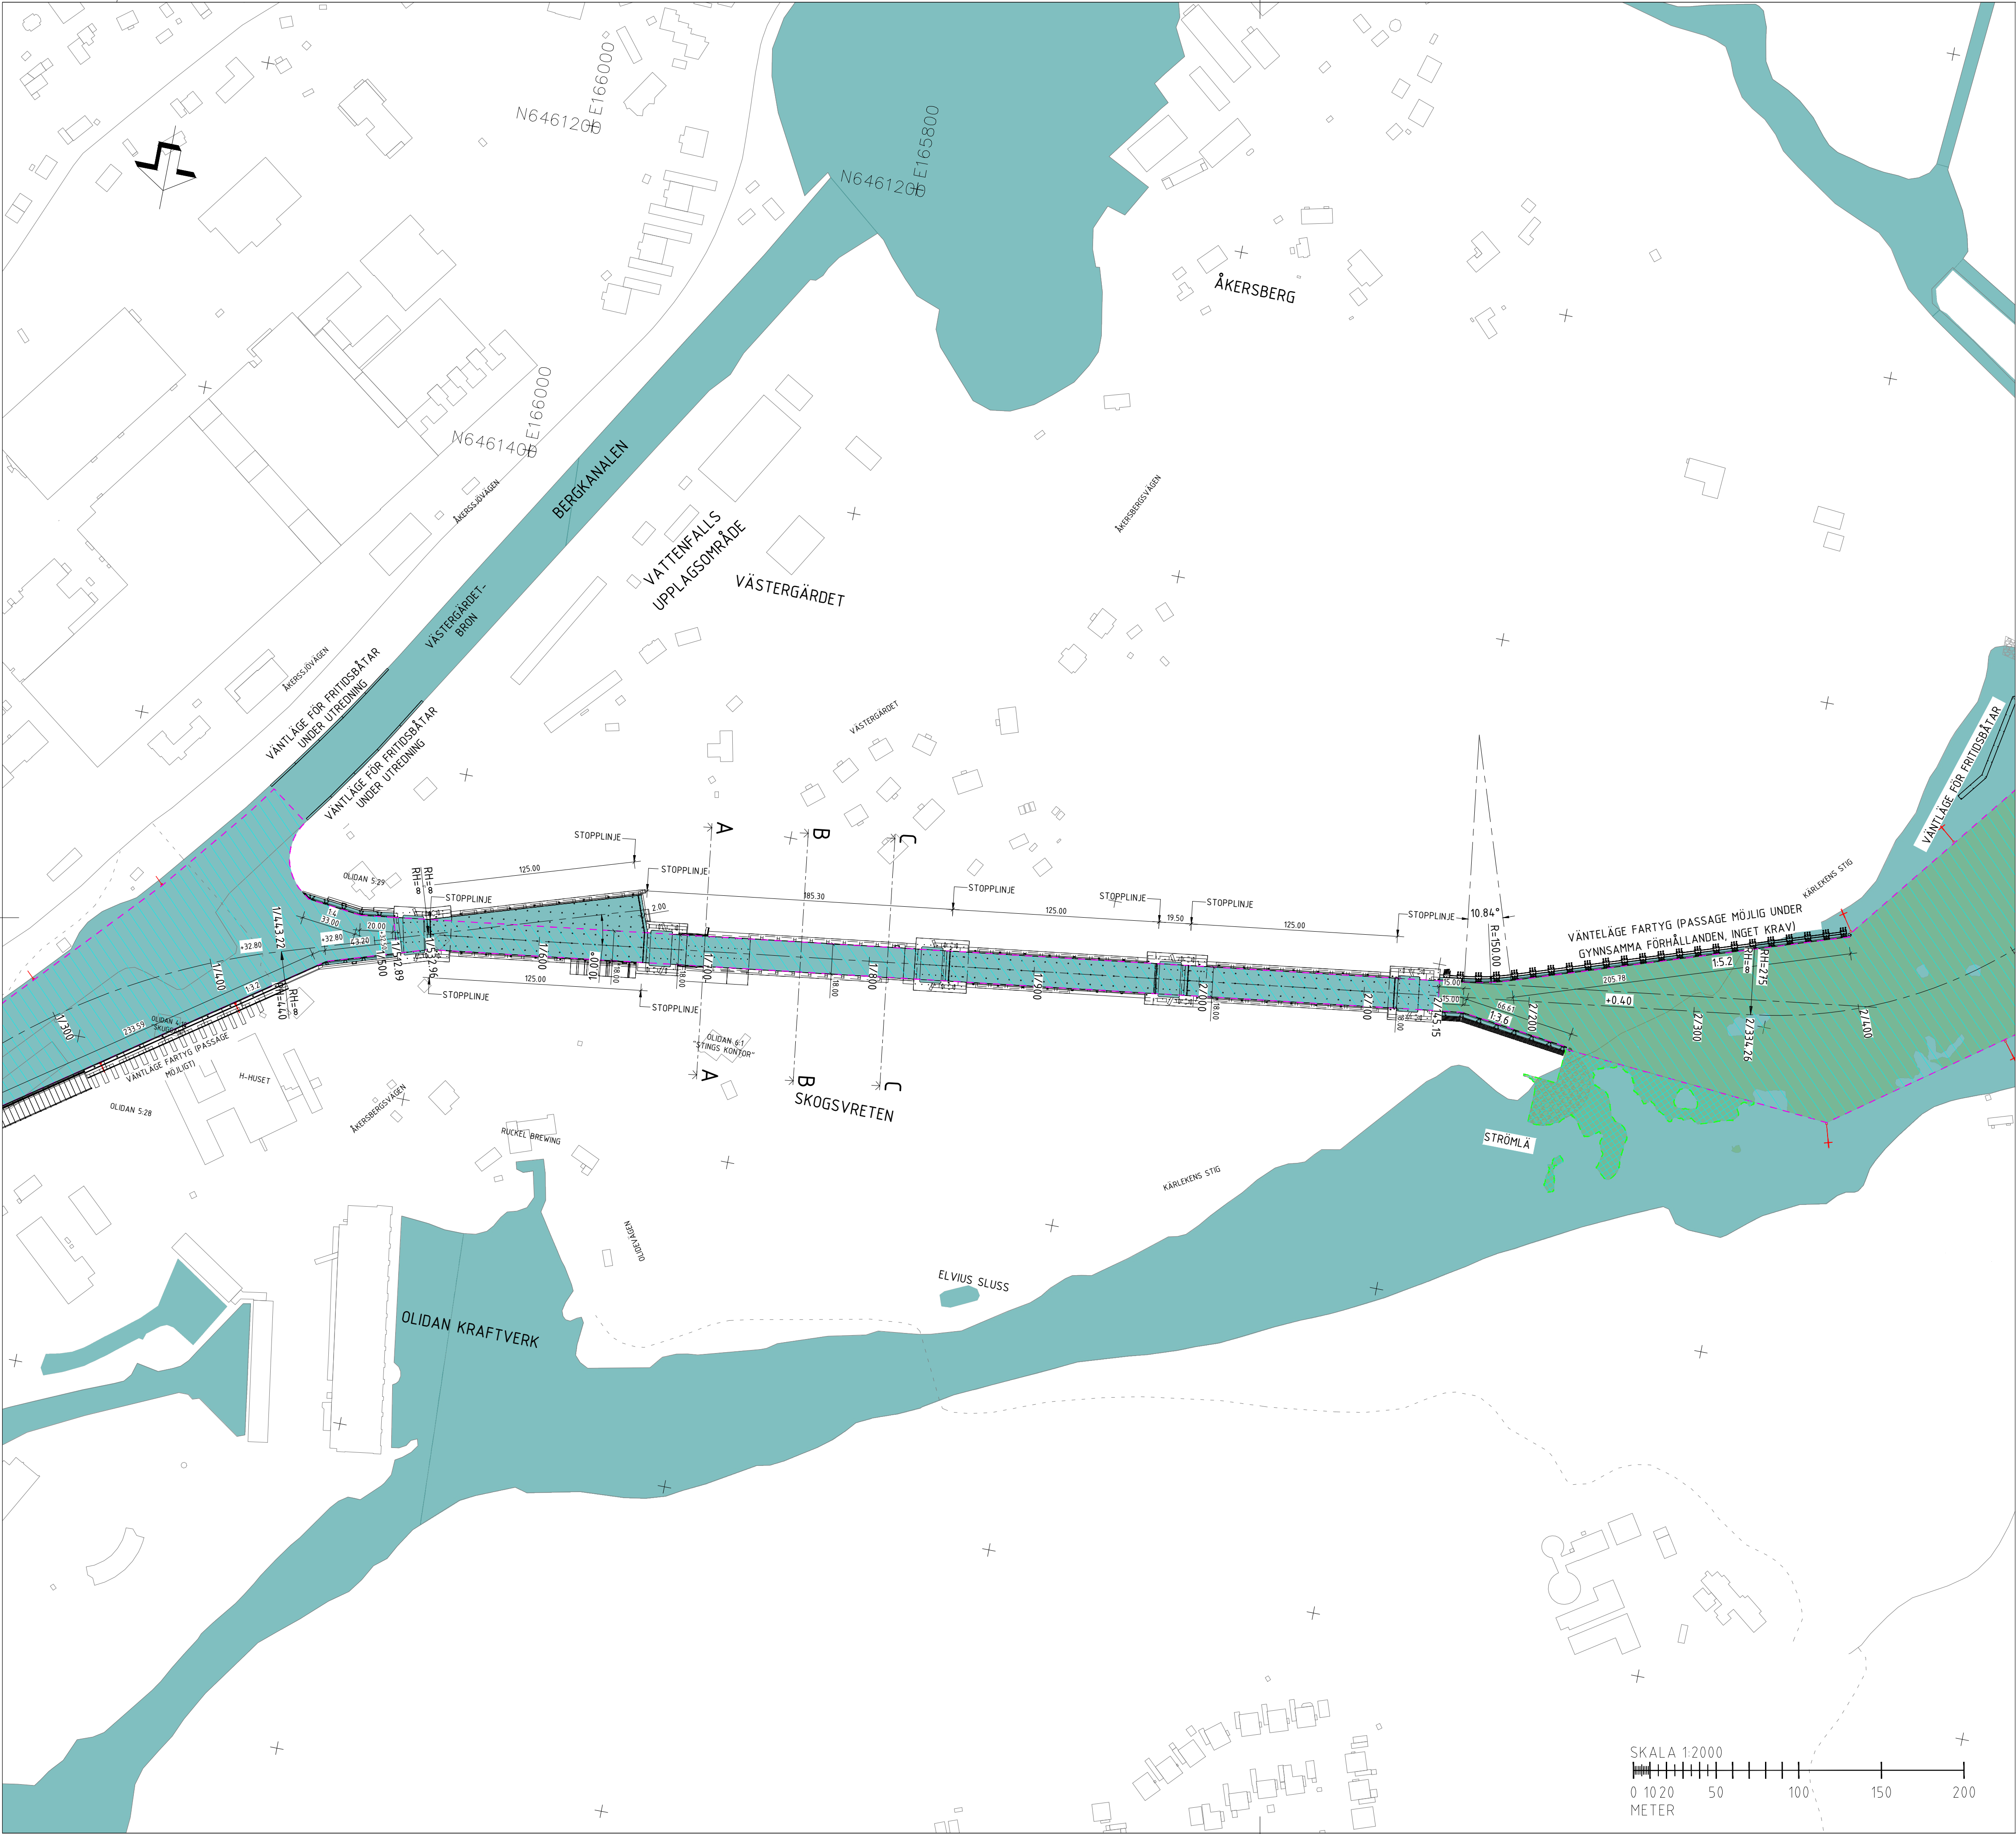

KOORDINATER FÖR FARLEDENS CENTRUMLINJE		
SEKTION	X	Y
1/212.57	166281.57	6461848.98
1/443.22	166089.41	6461726.23
1/512.89	166022.99	6461705.21
1/532.96	166003.86	6461699.16
2/145.15	165396.96	6461618.85
2/334.26	165209.48	6461594.04

NOTERING


DIMENSIONER I METER, OM INGET ANNAT ANGES.
HÖJDER I METER I RH 2000.
VINKLAR I 360-GRADERSSYSTEM.
KOORDINATER I METER TILL SWEREF 99 12 00 (EPSG 3007).
FARLEDSGRÄNSER MED NAUTISKT GARANTERAT DJUP PÅ MINST +0,28 M NEDSTRÖMS OCH +32,80 M UPPSTRÖMS.
RITNINGAR VISAR ENDAST FARLED OCH KONSTRUKTIONER SOM PÅVERKAR FARLEDEN
SLUTLIG PLACERING OCH UTFORMNING AV SJÖMÄRKEN KOMMER BESLUTAS
AV TRAFIKVERKET/SJÖFARTSVERKET.
KOMPENSATIONSMUDDRING: MUDDRING FÖR ATT BIBEHÅLLA ÄLVENS FLÖDESKAPACITET, TILL FÖLJD AV JUSTERAD FARLED.

- FÖRKLARINGAR**
- FARLEDENS CENTRUMLINJE
 - MUDDRINGSSLÄNT
 - VATTENOMRÅDE
 - FARLEDSGRÄNSER MED NAUTISKT GARANTERAT DJUP PÅ MINST +0,28 M NEDSTRÖMS OCH +32,80 M UPPSTRÖMS.
 - KOMPENSATIONSMUDDRING (FÖR YTTERLIGARE INFORMATION, SE NOTERING)
 - NYTT EROSIONSSKYDD
 - BERGSKHAKT/MUDDRING
 - FARLEDSMARKERING

REFERENSRTITNING

S.14+TK.N.V00-VEE.R.201 TVÄRSNITT FARLED SLUSSOMRÅDE TVÄRSNITT A-A / C-C

ORIENTERINGSFIGUR

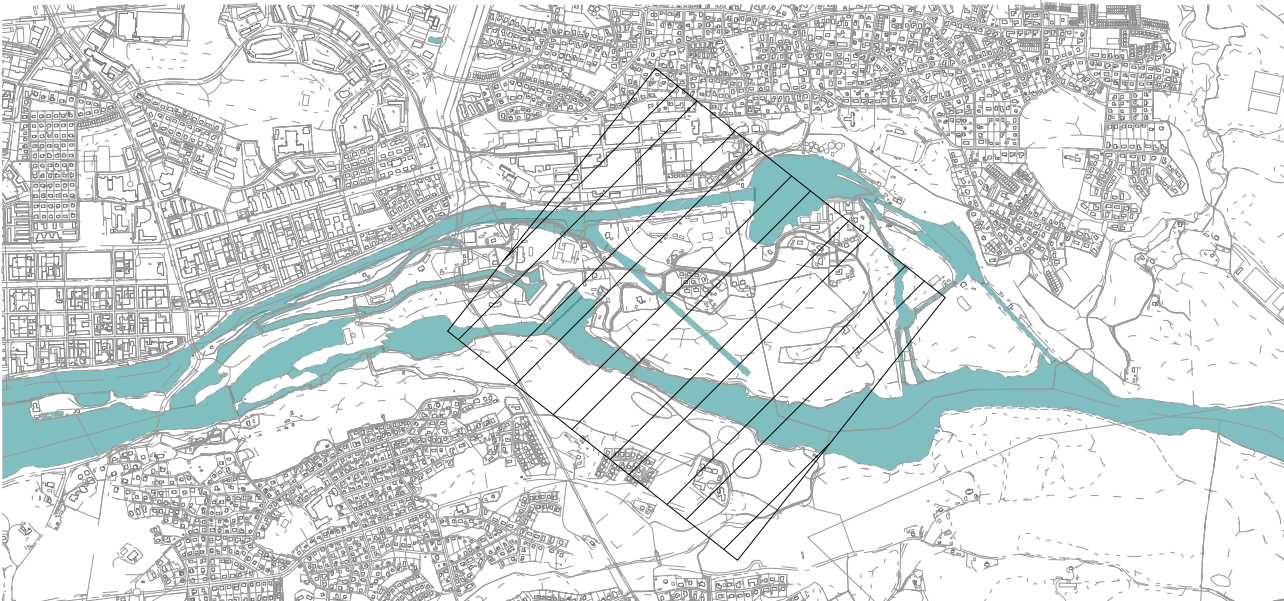

REV	ANT	ÄNDRINGEN AVSER	GODK	DATUM	VV DATUM	VV DIARIENUMMER
PROGRAMHANDLING						
			SLUSSAR I TROLLHÄTTE KANAL TROLLHÄTTAN N SLUSSOMRÅDE V00 GEMENSAMT FARLED			
			ÖVERSIKTSRITNING SLUSSOMRÅDE FARLEDENS CENTRUMLINJE TVÄRSNITT FARLED			
WSP SVERIGE AB BOX 13033 402 51 GÖTEBORG			+46 10 722 5000 www.wsp.com			
UPPDRAGSANSVARIG H. JONSSON			UPPDRAGSNUMMER 10362423			
KONSTR H.A. DE JONGH			GRANSK D.DONKERS			
GÖTEBORG R. BILE			2025-10-09			
OBJEKT NR XVA300			FORMAT A1		SKALA 1:2000	
RITINGSNR S.14+TK.N.V00-VEE.R.101			REV			

