


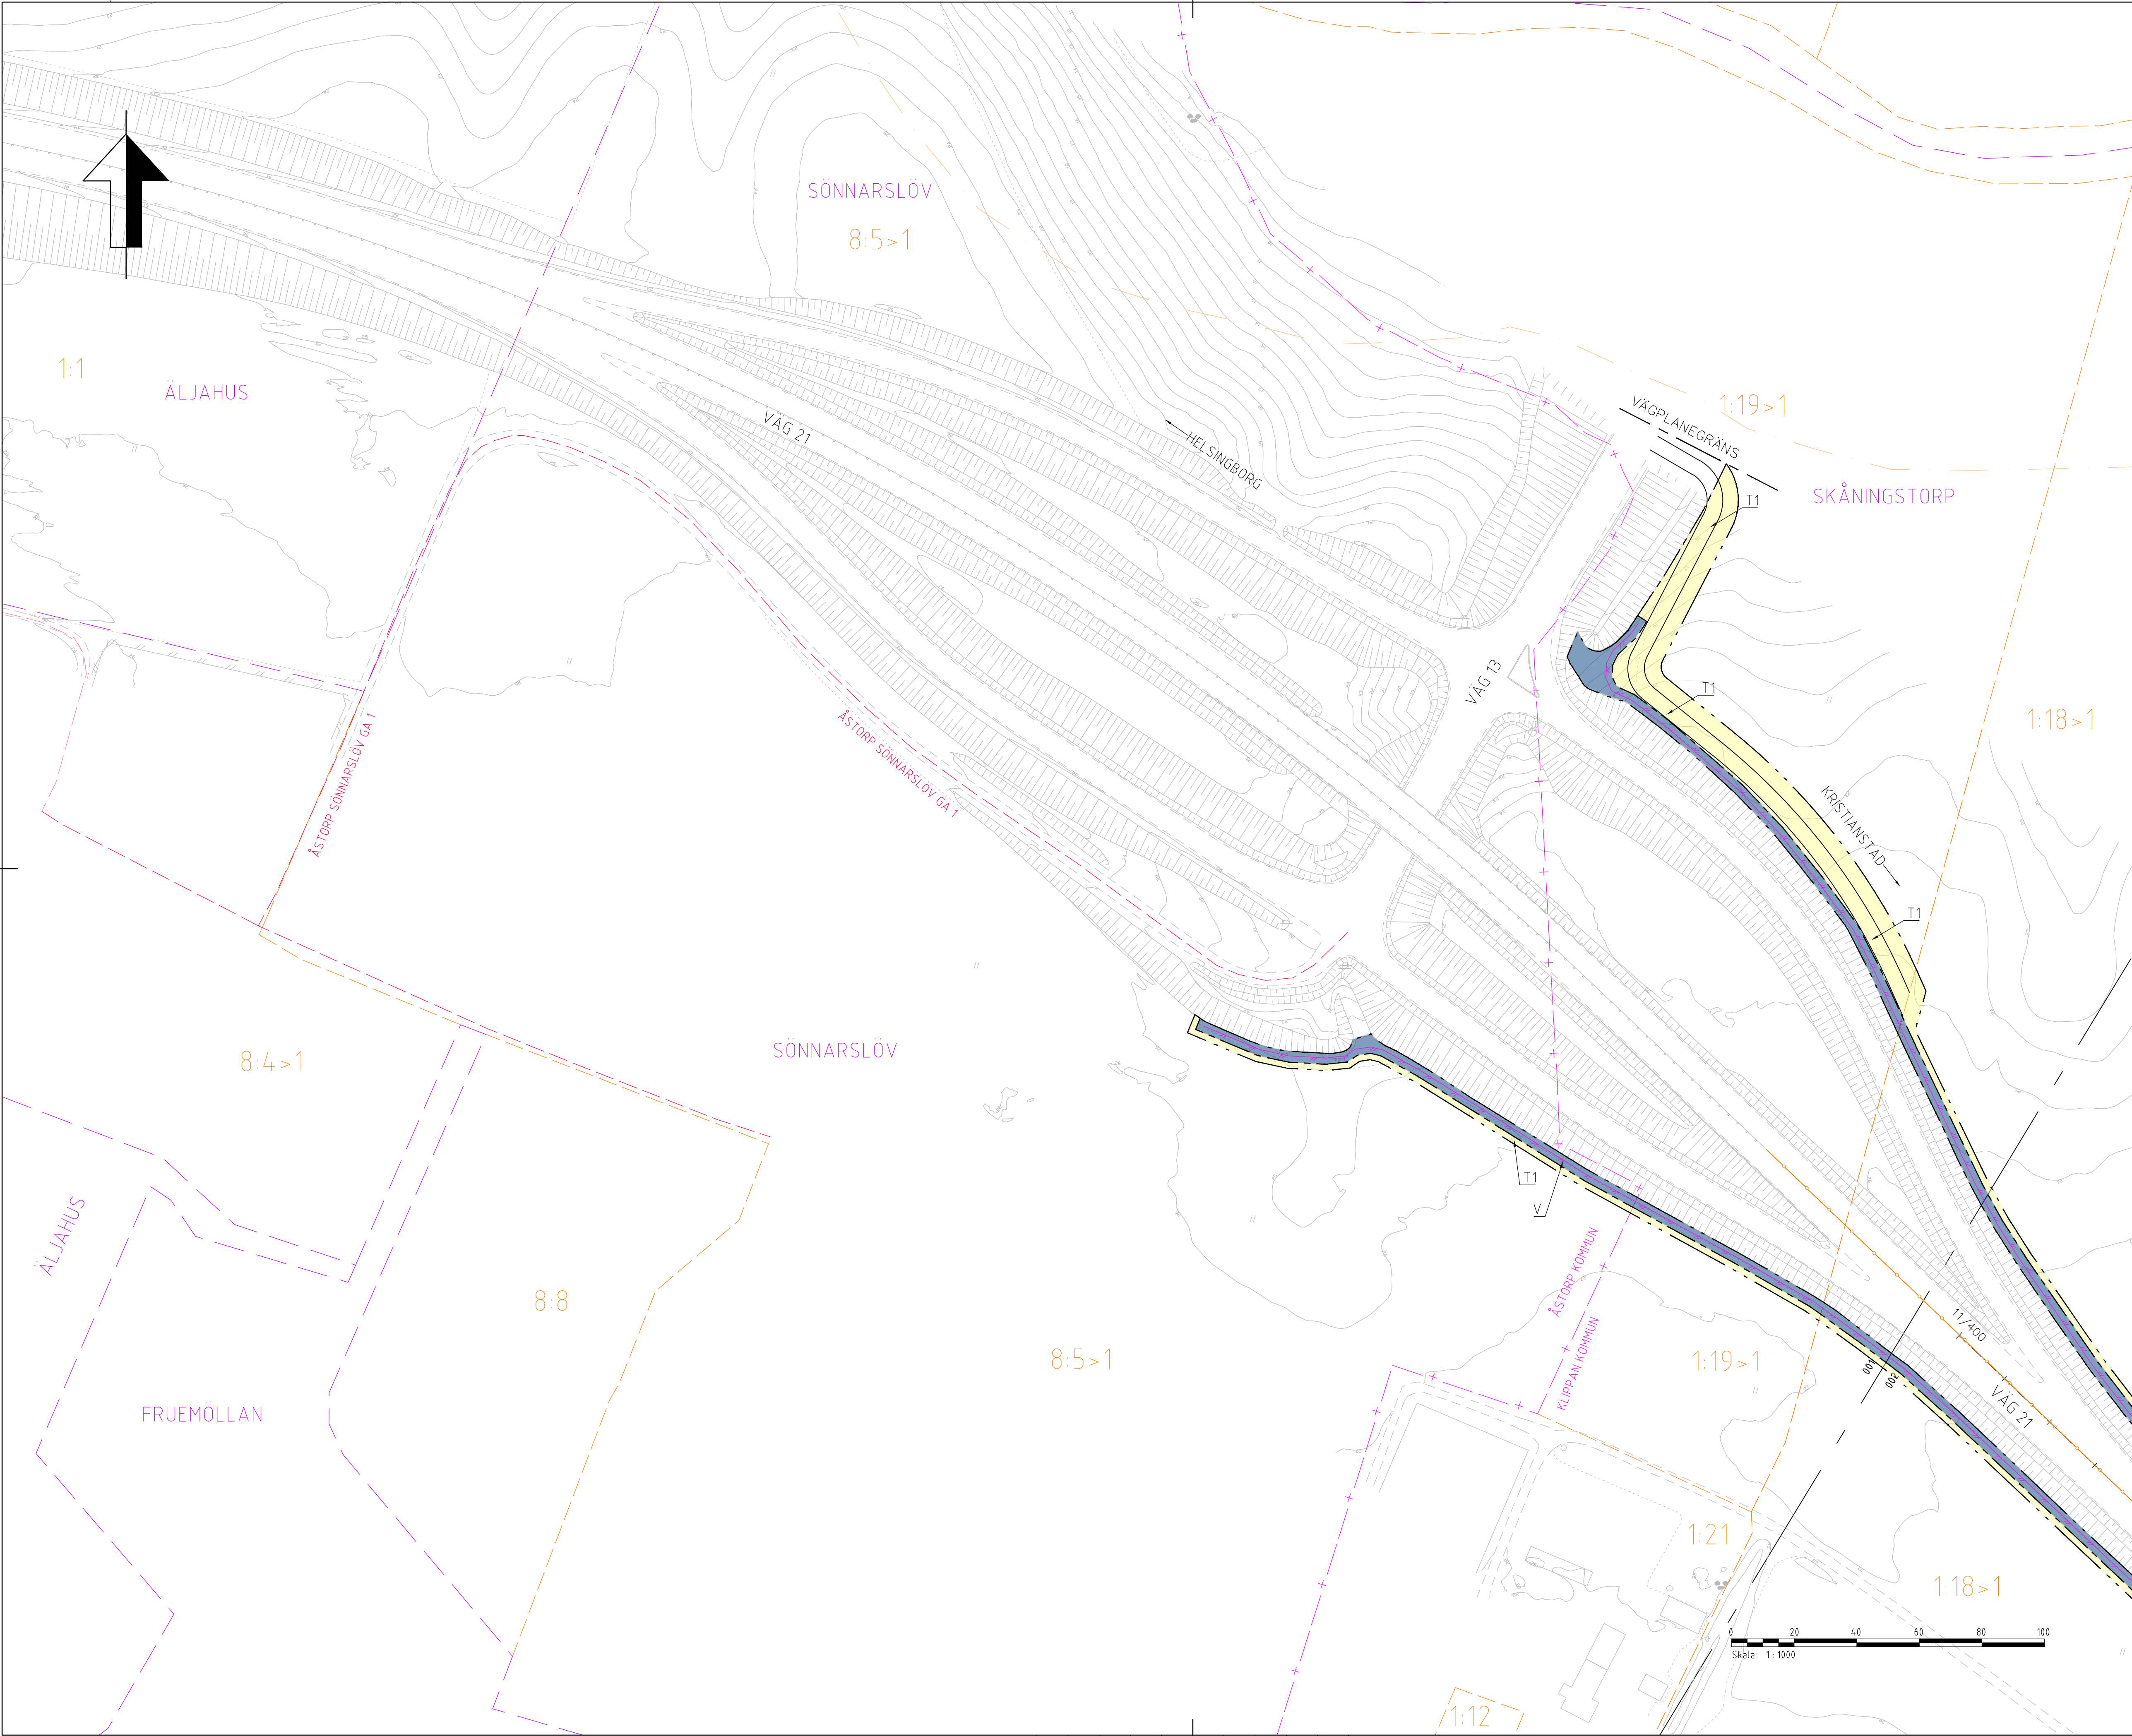

TECKENFÖRKLARING

FÖR ÖVRIGA BETECKNINGAR SE 201T9501

MARKNSPRÅK

GRÄNS FÖR VÄGOMRÅDE

AVGRÄNSNING MELLAN OLIKA TYPER AV MARKNSPRÅK

NYTT VÄGOMRÅDE MED VÄGRÄTT

NYTT VÄGOMRÅDE MED VÄGRÄTT MED DETALJPLAN

NYTT VÄGOMRÅDE MED INSKRÄNKT VÄGRÄTT FÖR TRUMMOR

TILLFÄLLIG NYTT JANDERÄTT

SKYDDSÅTGÄRDER OCH FÖRSIKTIGHETSMÅTT

MÄRKING ELLER AVGRÄNSNING AV SKYDDSÅTGÄRD OCH FÖRSIKTIGHETSMÅTT

VERKSAMHETER/ÅTGÄRDER SOM UNDANTAS FRÅN FÖRBUD ENLIGT MILJÖBALKEN

BIOTOPSKYDD SOM BERÖRS AV VÄGOMRÅDE FÖRBUD SOM AVSER VERKSAMHET ELLER ÅTGÄRD INOM GENERELLT BIOTOPSKYDDSOmrÅDE (7:11 2ST. MB) GÄLLER INTE BYGGANDE AV ALLMÄN VÄG.

FÖRBUD MOT ÅTGÄRDER INOM STRANDSKYDDSOmrÅDE (7:15) GÄLLER INTE BYGGANDE AV ALLMÄN VÄG

SKYLDIGHET ATT GÖRA ANMÄLAN FÖR SAMRÅD ENLIGT 12:6 MB GÄLLER INTE FÖR DE VERKSAMHETER OCH ÅTGÄRDER SOM BEHÖVS FÖR ATT BYGGA VÄGEN OCH SOM FASTSTÄLLS OCH INGÅR I VÄGOMRÅDET FÖR ALLMÄN VÄG ELLER OmRÅDE FÖR TILLFÄLLIG NYTT JANDERÄTT.

ÖVRIGA BETECKNINGAR PÅ PLANKARTAN

0/100 +10,0m

FAUNASTÄNGSEL

MITTRÄCKE

BRÖRÄCKE

NY KANTLINJE

FASTIGHETSGRÄNS

TRAKTGRÄNS

LEDNINGSRÄTT

SERVITUT

GEMENSAMHETSANLÄGGNING

KOMMUNGRÄNS

STRANDSKYDD

BEFINTLIG VÄG 21 RIVS

SÄRSKILDA BESLUT SOM TAS I SAMBAND MED FASTSTÄLLESE AV VÄGPLAN

ANMÄRKNINGAR:

KOORDINATSYSTEM: SWEREF 99 13 30

HÖJDSYSTEM: RH 2000

ORIENTERINGSFIGUR

HELSINGBORG

KRISTANSTAD

HYLLSTOFTA

KLIPPAN

TYP AV PLAN

VÄGPLAN

GRANSKNINGSSTATUS / SYFTE

HANDLINGSTYP

DATUM

OBJEKT

DELOMRÅDE / BANDEL

ANLÄGGNINGSDEL

OBJEKTNUMMER / KM

BESTÄLLARE

SKAPAD AV

GODKÄND AV

RITNINGSTYP

TEKNIKOMRÅDE / INNEHÅLL

BESKRIVNING

SKALA

RITNINGNUMMER

FORMAT

FÖRVALTNINGSNUMMER

BLAD

NÄSTA BLAD

BET

SAMRÅDSHANDLING

2025-12-16

V21 KLIPPAN-HYLLSTOFTA

VÄG 21

VÄG 21

173126

KLIPPAN KOMMUN

O.GUSTAFSSON

H.HANSSON

PLANRITNINGAR

PLANKARTA

1:1000

201T0201

SE01T24B50

CIVIL

KM 11/400

A1


01

02

BET

0 20 40 60 80 100

Skala 1:1000

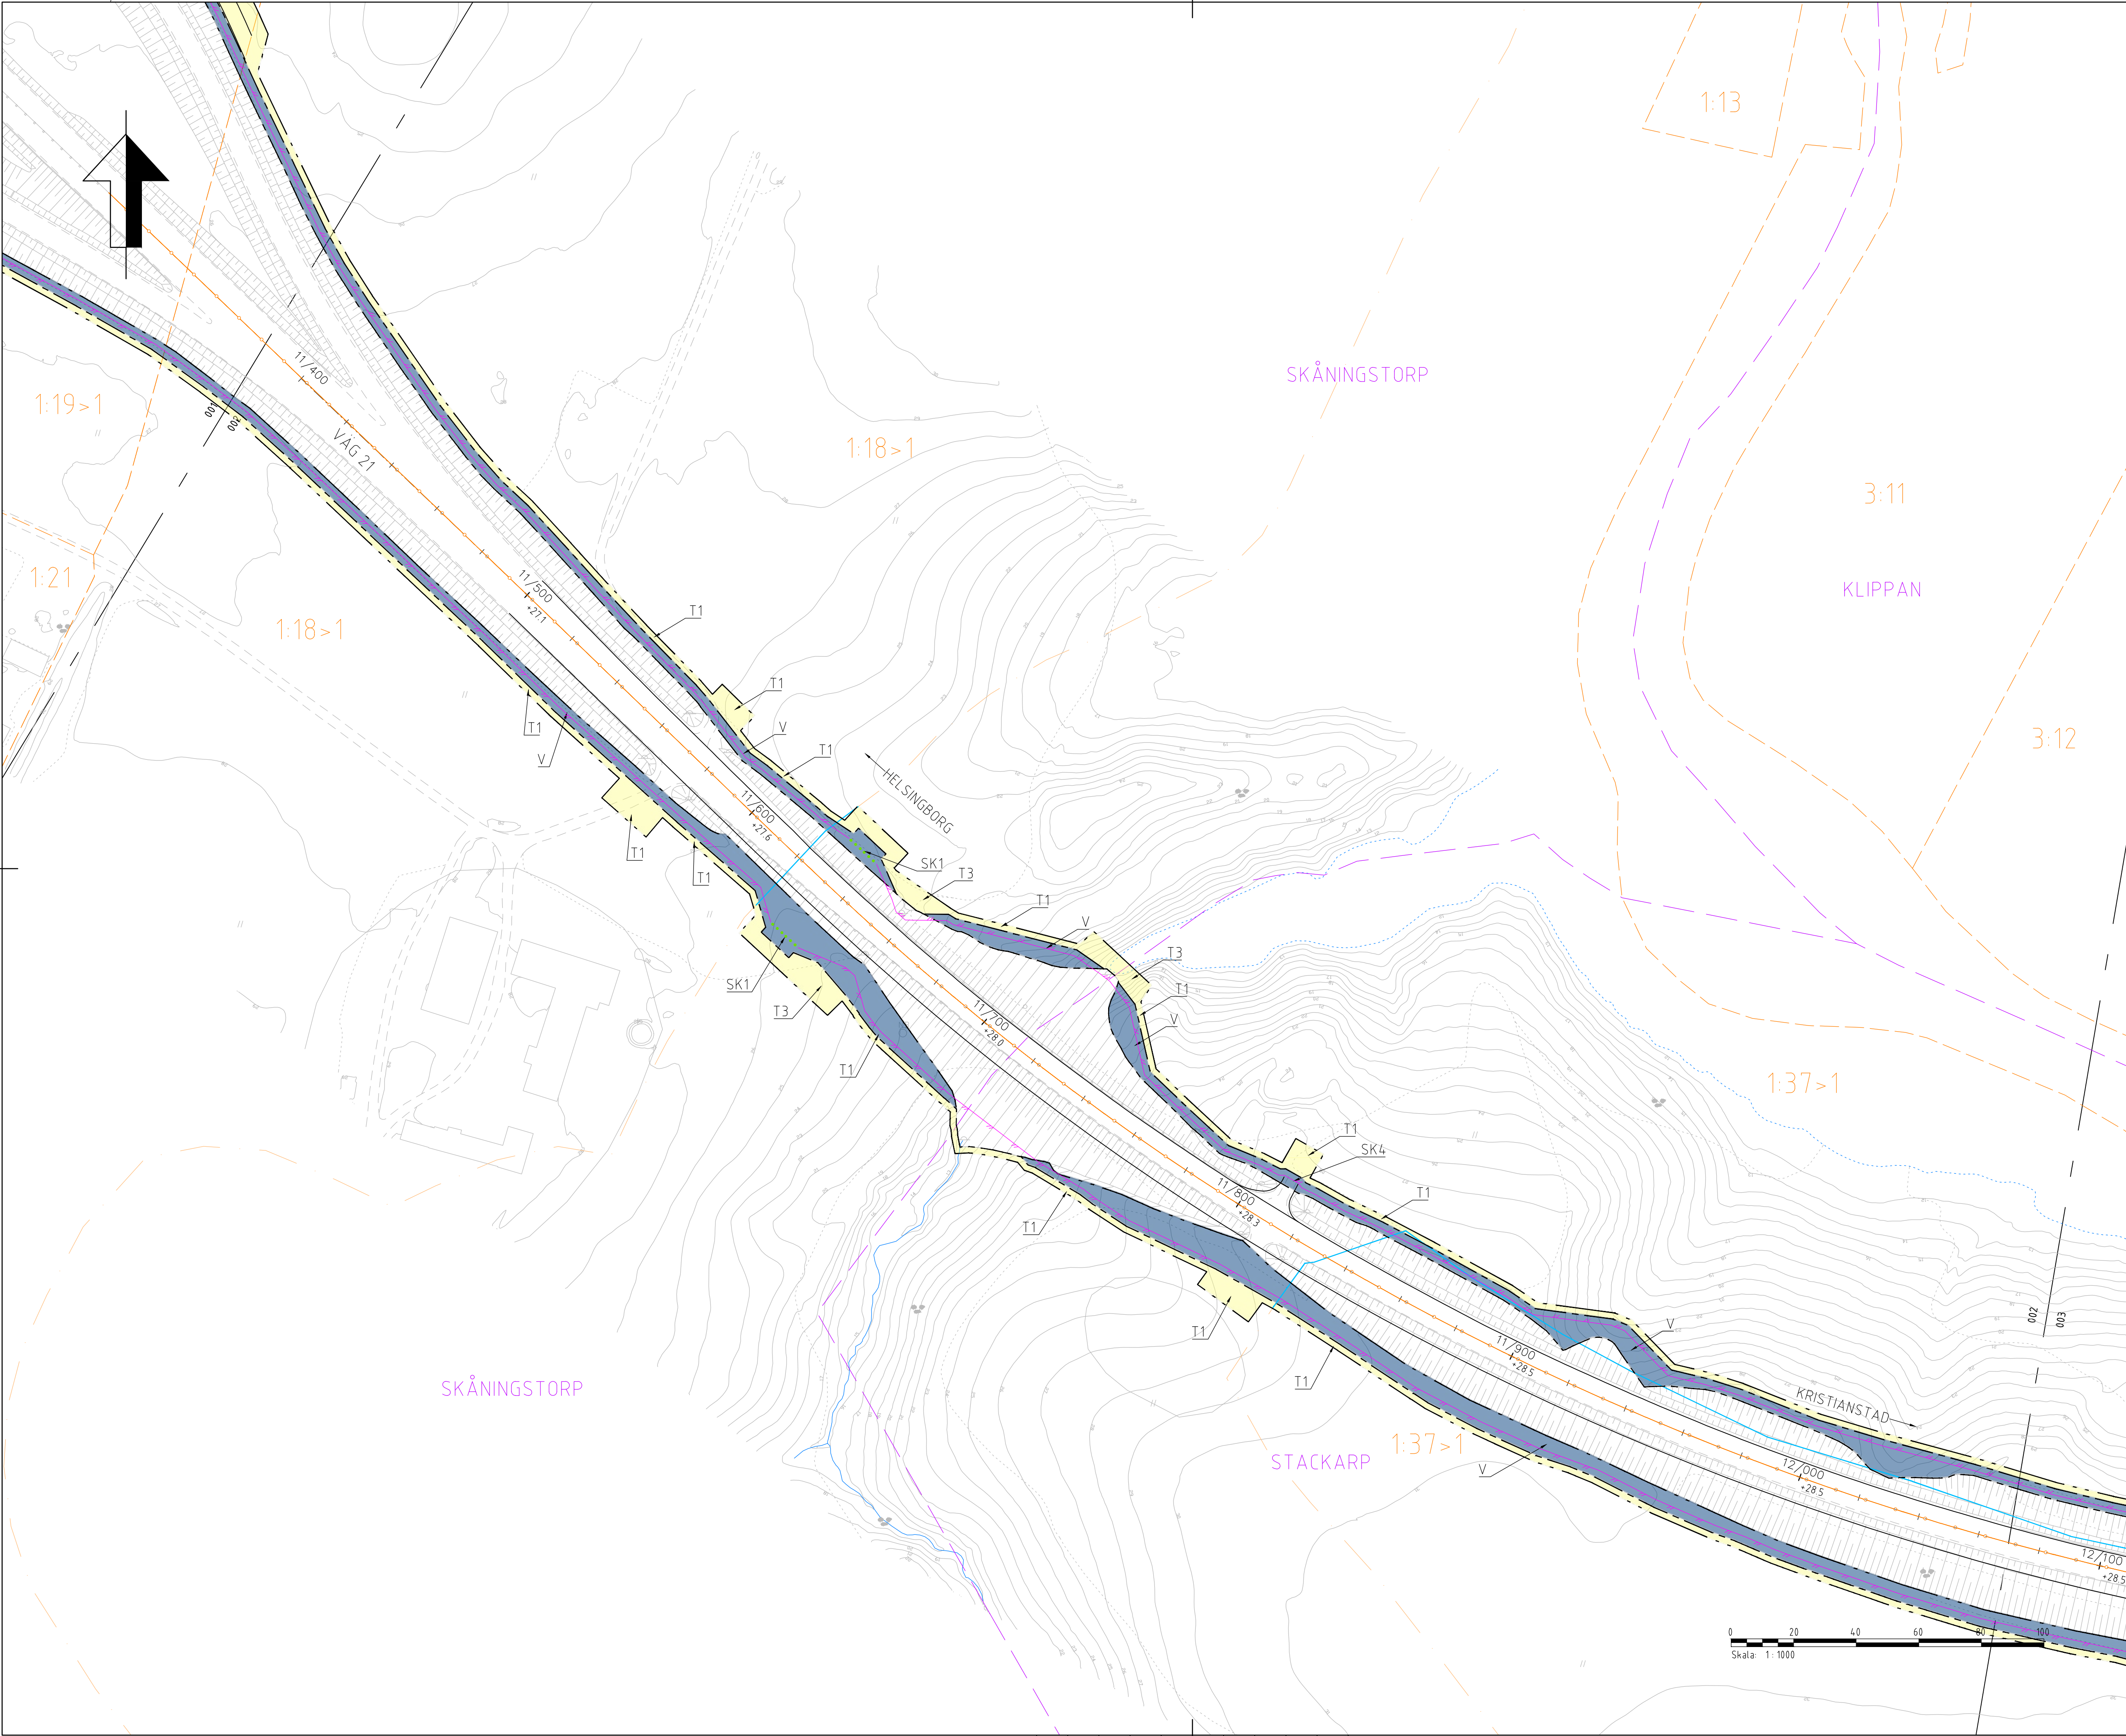

TECKENFÖRKLARING

FÖR ÖVRIGA BETECKNINGAR SE 201T9501

MARKANSPRÅK

GRÄNS FÖR VÄGOMRÅDE

AVGRÄNSNING MELLAN OLIKA TYPER AV MARKANSPRÅK

V

NYTT VÄGOMRÅDE MED VÄGRÄTT

V1

NYTT VÄGOMRÅDE MED VÄGRÄTT MED DETALJPLAN

Vi

NYTT VÄGOMRÅDE MED INSKRÄNKT VÄGRÄTT FÖR TRUMMOR

Tx

TILLFÄLLIG NYTTJÄNDERÄTT

SKYDDSÅTGÄRDER OCH FÖRSIKTIGHETSMÅTT

MÄRKNING ELLER AVGRÄNSNING AV SKYDDSÅTGÄRD OCH FÖRSIKTIGHETSMÅTT

VERKSAMHETER/ÅTGÄRDER SOM UNDTAS FRÅN FÖRBUD ENLIGT MILJÖBALKEN

BIOTOPSKYDD SOM BERÖRS AV VÄGOMRÅDE FÖRBUD SOM AVSER VERKSAMHET ELLER ÅTGÄRD INOM GENERELLT BIOTOPSKYDDOMRÅDE (7:11 2ST. MB) GÄLLER INTE BYGGANDE AV ALLMÄN VÄG.

FÖRBUD MOT ÅTGÄRDER INOM STRANDSKYDDOMRÅDE (7:15) GÄLLER INTE BYGGANDE AV ALLMÄN VÄG

SKYLDIGHET ATT GÖRA ANMÄLAN FÖR SAMRÅD ENLIGT 12:6 MB GÄLLER INTE FÖR DE VERKSAMHETER OCH ÅTGÄRDER SOM BEHÖVS FÖR ATT BYGGA VÄGEN OCH SOM FASTSTÄLLS OCH INGÅR I VÄGOMRÅDET FÖR ALLMÄN VÄG ELLER OMRÅDE FÖR TILLFÄLLIG NYTTJÄNDERÄTT.

ÖVRIGA BETECKNINGAR PÅ PLANKARTAN

0/100

+10,0m

CENTRUMLINJE MED LÅNGMÄTNING OCH HÖJDSÄTTNING

FAUNASTÄNGSEL

MITTRÄCKE

BRÖRÄCKE

NY KANTLINJE

FASTIGHETSGRÄNS

TRAKTGRÄNS

LEDNINGSRÄTT

SERVITUT

GEMENSAMHETSANLÄGGNING

KOMMUNGRÄNS

STRANDSKYDD

X

BEFINTLIG VÄG 21 RIVS

SÄRSKILDA BESLUT SOM TAS I SAMBAND MED FASTSTÄLLESE AV VÄGPLAN

ANMÄRKNINGAR:
KOORDINATSYSTEM: SWEREF 99 13 30
HÖJDSYSTEM: RH 2000

ORIENTERINGSFIGUR

HELSINGBORG

KRISTIANSTAD

KLIPPAN

HYLLSTOFTA

TYP AV PLAN

VÄGPLAN

GRANSKNINGSSTATUS / SYFTE

SAMRÅDSHANDLING

HANDLINGSTYP

DATUM

2025-12-16

OBJEKT

V21 KLIPPAN-HYLLSTOFTA

LEVERANS / ÄNDRINGS-PM

DELOMRÅDE / BANDEL

VÄG 21

ANLÄGGNINGSDEL

VÄG 21

OBJEKTNUMMER / KM

173126

KONSTRUKTIONSNUMMER

LEVERANTÖR

TRAFIKVERKET

SYSTRA

SKAPAD AV

O.GUSTAFSSON

UPPDRAGSGNUMMER

SE01T24B50

GODKÄND AV

H.HANSSON

AVDELNING

CIVIL

RITNINGSTYP

PLANRITNINGAR

TEKNIKOMRÅDE / INNEHÅLL

BESKRIVNING

PLANKARTA

KM 11/400 - 12/085

SKALA

1:1000

FORMAT

A1

FÖRVALTNINGSNUMMER

RITNINGSNUMMER

201T0202

BLAD

02

NÄSTA BLAD

03

BET

IV173126_01, ankomst 2025-12-15, ver 2, jobb 36



TECKENFÖRKLARING

FÖR ÖVRIGA BETECKNINGAR SE 201T9501

MARKANSPRÅK

GRÄNS FÖR VÄGOMRÅDE
AVGRÄNSNING MELLAN OLIKA TYPER
AV MARKANSPRÅK

V

NYTT VÄGOMRÅDE MED VÄGRÄTT

V1

NYTT VÄGOMRÅDE MED VÄGRÄTT
MED DETALJPLAN

Vi

NYTT VÄGOMRÅDE MED INSKRÄNKT
VÄGRÄTT FÖR TRUMMOR

Tx

TILLFÄLLIG NYTTJANDERÄTT

SKYDDSÅTGÄRDER OCH FÖRSIKTIGHETSMÅTT

MARKERING ELLER AVGRÄNSNING AV
SKYDDSÅTGÄRD OCH FÖRSIKTIGHETSMÅTT

VERKSAMHETER/ÅTGÄRDER SOM UNDANTAS FRÅN
FÖRBUD ENLIGT MILJÖBALKEN

BIOTOPSKYDD SOM BERÖRS AV VÄGOMRÅDE
FÖRBUD SOM AVSER VERKSAMHET ELLER
ÅTGÄRD INOM GENERELLT
BIOTOPSKYDDSOMRÅDE (7:11 2ST. MB)
GÄLLER INTE BYGGANDE AV ALLMÄN VÄG.

FÖRBUD MOT ÅTGÄRDER INOM
STRANDSKYDDSOMRÅDE (7:15) GÄLLER INTE
BYGGANDE AV ALLMÄN VÄG

SKYLDIGHET ATT GÖRA ANMÄLAN FÖR SAMRÅD ENLIGT 12:6 MB
GÄLLER INTE FÖR DE VERKSAMHETER OCH ÅTGÄRDER SOM
BEHÖVS FÖR ATT BYGGA VÄGEN OCH SOM FASTSTÄLLS OCH
INGÅR I VÄGOMRÅDET FÖR ALLMÄN VÄG ELLER OMRÅDE FÖR
TILLFÄLLIG NYTTJANDERÄTT.

ÖVRIGA BETECKNINGAR PÅ PLANKARTAN

0/100

+10,0m

CENTRUMLINJE MED LÅNGMÄTNING
OCH HÖJDSÄTTNING

FAUNASTÄNGSEL

MITTRÄCKE

BRÖRÄCKE

NY KANTLINJE

FASTIGHETSGRÄNS

TRAKTGRÄNS

LEDNINGSRÄTT

SERVITUT

GEMENSAMHETSANLÄGGNING

KOMMUNGRÄNS

STRANDSKYDD

X

BEFINTLIG VÄG 21 RIVS

SÄRSKILDA BESLUT SOM TAS I SAMBAND MED
FASTSTÄLLESE AV VÄGPLANANMÄRKNINGAR:
KOORDINATSYSTEM: SWEREF 99 13 30
HÖJDSYSTEM: RH 2000

ORIENTERINGSFIGUR

HELSINGBORG

KRISTIANSTAD

HYLLSTOFTA

KLIPPAN

TYP AV PLAN

VÄGPLAN

GRANSKNINGSSTATUS / SYFTE

HANDLINGSTYP

SAMRÅDSHANDLING

DATUM

2025-12-16

LEVERANS / ÄNDRINGS-PM

OBJEKT

V21 KLIPPAN-HYLLSTOFTA

DELOMRÅDE / BANDEL

VÄG 21

ANLÄGGNINGSDEL

VÄG 21

OBJEKTNUMMER / KM

173126

KONSTRUKTIONSNUMMER

BESTÄLLARE

TRAFIKVERKET

LEVERANTÖR

SYSTRÄ

SKAPAD AV

O.GUSTAFSSON

UPPDRAGSNUMMER

SE01T24B50

GODKÄND AV

H.HANSSON

AVDELNING

CIVIL

RITNINGSTYP

PLANRITNINGAR

TEKNIKOMRÅDE / INNEHÅLL

BESKRIVNING

PLANKARTA

KM 12/725 - 13/375

SKALA

1:1000

FORMAT

A1

FÖRVALTNINGSNUMMER

RITNINGSNUMMER

201T0204


BLAD

04

NÄSTA BLAD

05

BET

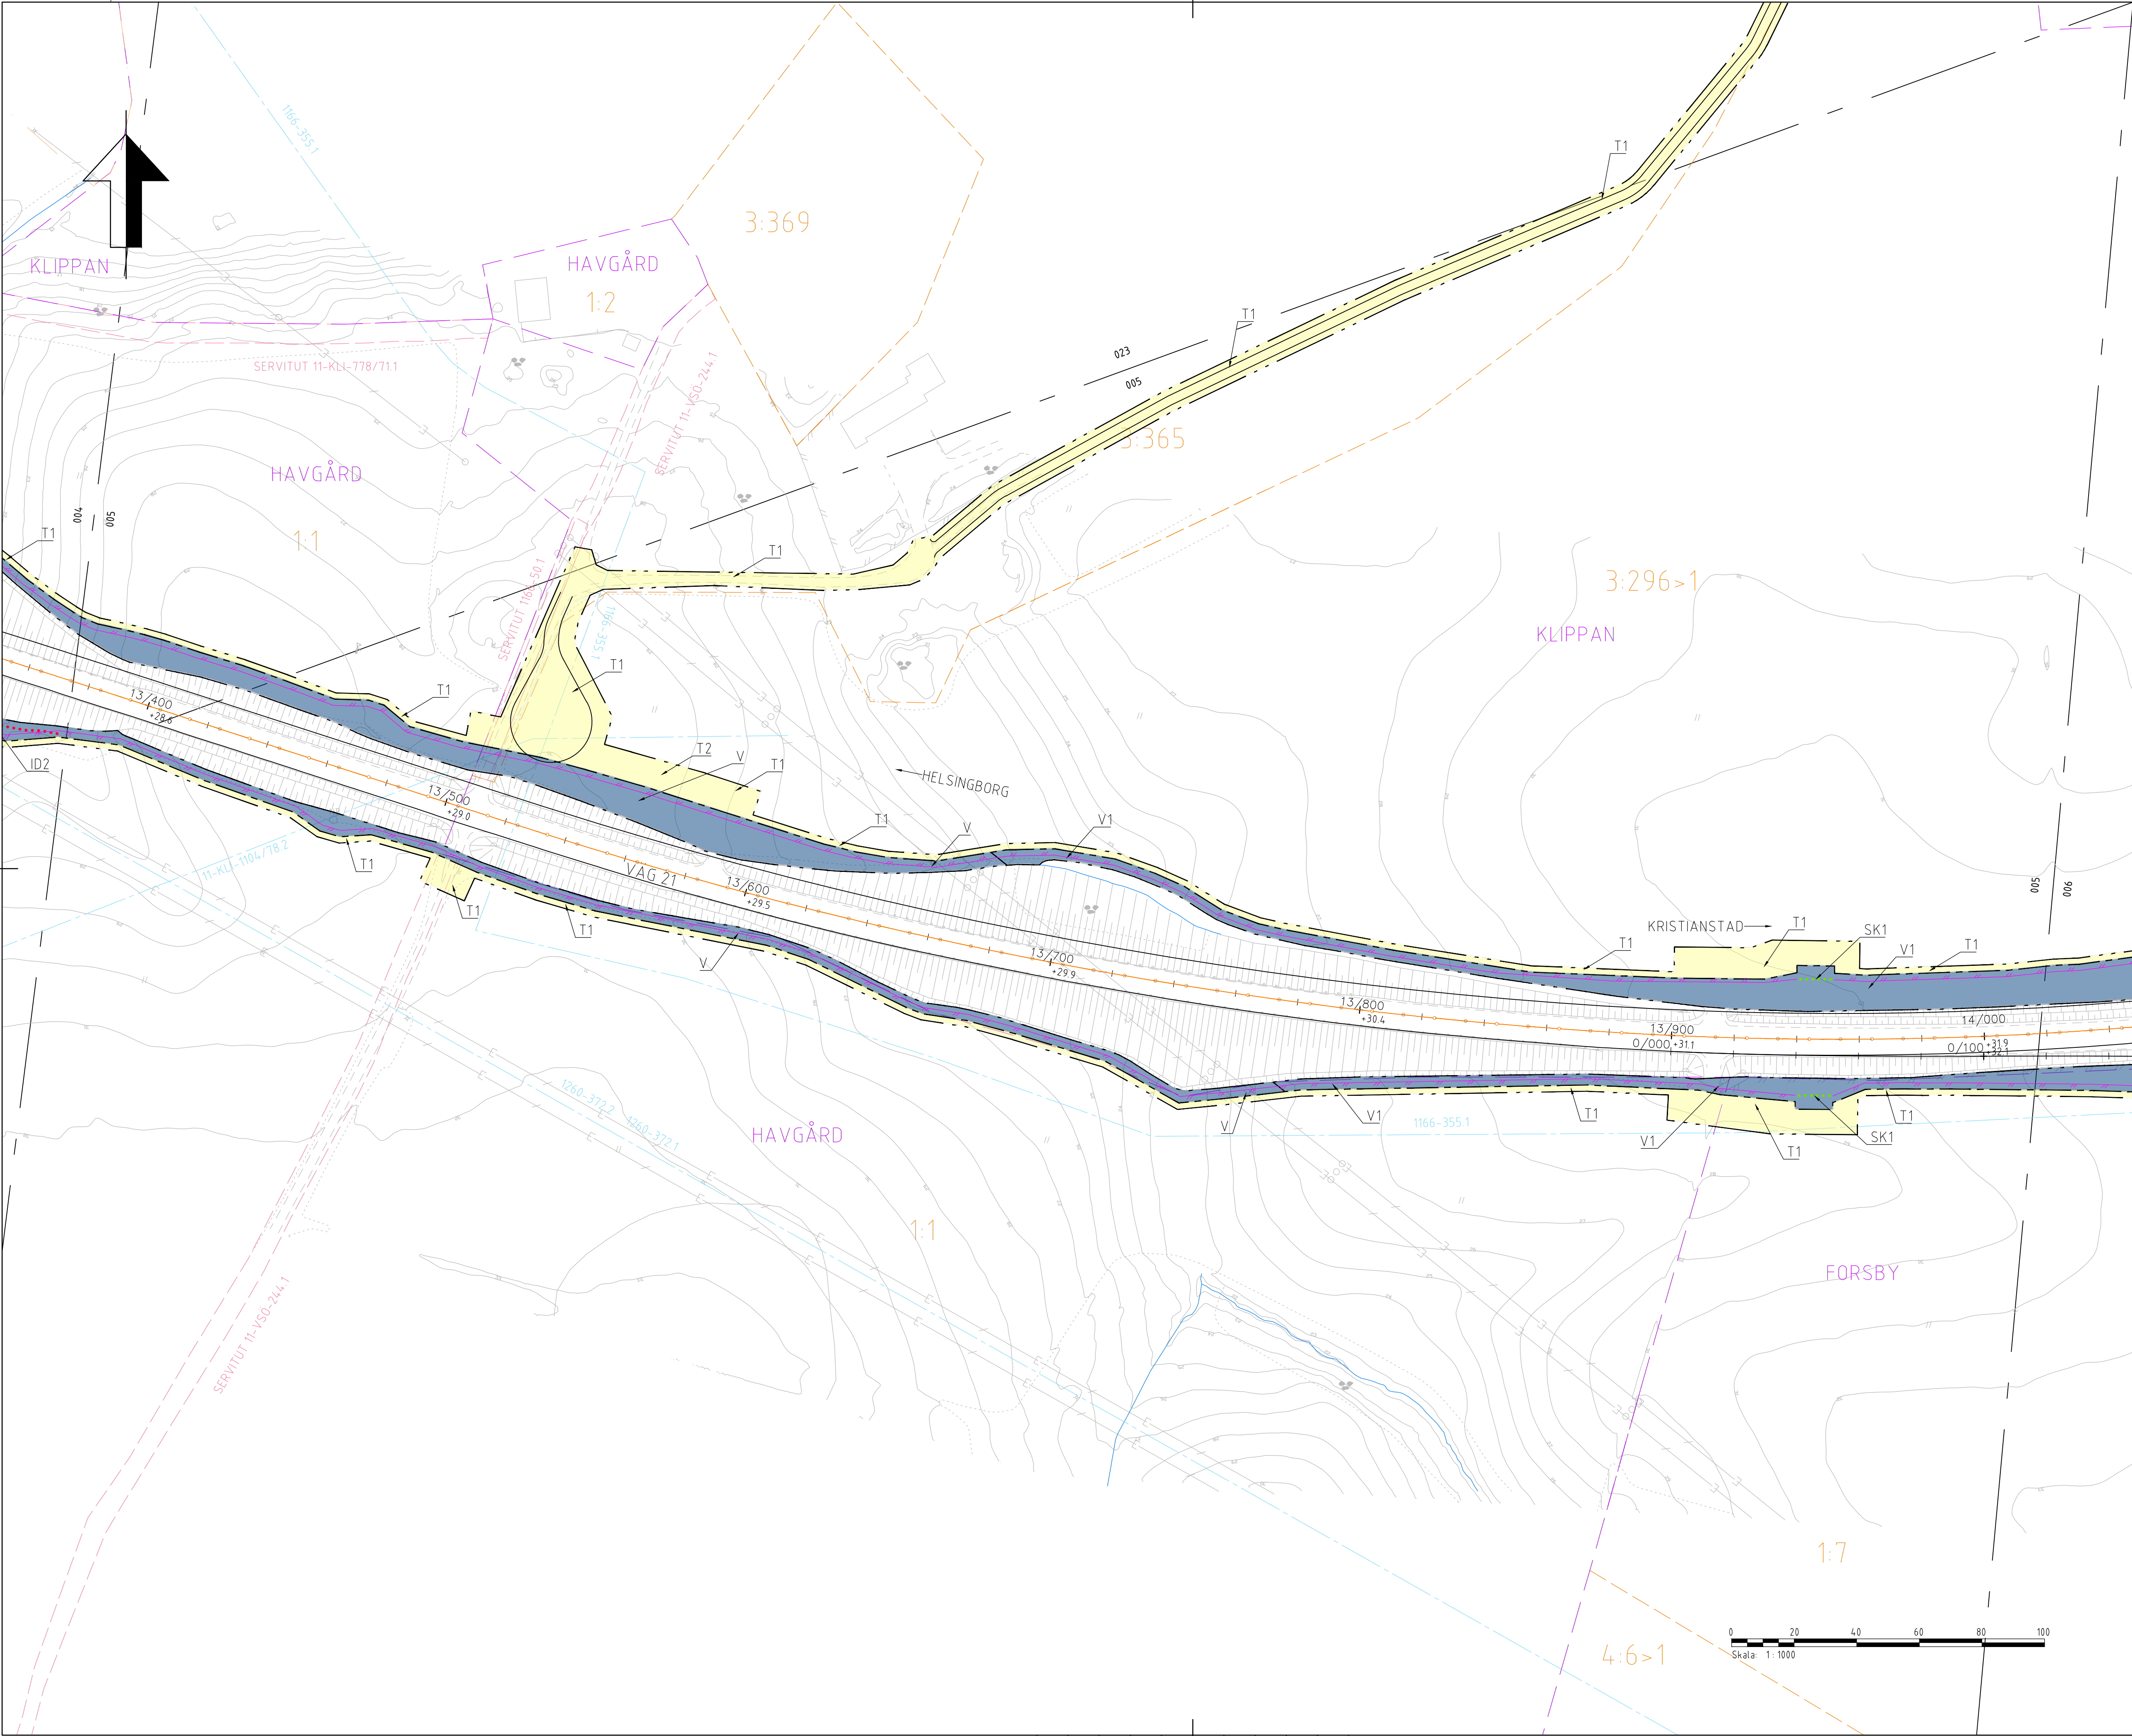

TECKENFÖRKLARING

FÖR ÖVRIGA BETECKNINGAR SE 201T9501

MARKANSPRÅK

GRÄNS FÖR VÄGOMRÅDE

AVGRÄNSNING MELLAN OLIKA TYPER AV MARKANSPRÅK

V

V1

Vi

Tx

NYTT VÄGOMRÅDE MED VÄGRÄTT

NYTT VÄGOMRÅDE MED VÄGRÄTT MED DETALJPLAN

NYTT VÄGOMRÅDE MED INSKRÄNKT VÄGRÄTT FÖR TRUMMOR

TILLFÄLLIG NYTT JÄNDERÄTT

SKYDDSÅTGÄRDER OCH FÖRSIKTIGHETSMÅTT

MARKERING ELLER AVGRÄNSNING AV SKYDDSÅTGÄRD OCH FÖRSIKTIGHETSMÅTT

VERKSAMHETER/ÅTGÄRDER SOM UNDANTAS FRÅN FÖRBUD ENLIGT MILJÖBALKEN

BIOTOPSKYDD SOM BERÖRS AV VÄGOMRÅDE FÖRBUD SOM AVSER VERKSAMHET ELLER ÅTGÄRD INOM GENERELLT BIOTOPSKYDDSONOMRÅDE (7:11 2ST. MB) GÄLLER INTE BYGGANDE AV ALLMÄN VÄG.

FÖRBUD MOT ÅTGÄRDER INOM STRANDSKYDDSONOMRÅDE (7:15) GÄLLER INTE BYGGANDE AV ALLMÄN VÄG

SKYLDIGHET ATT GÖRA ANMÄLAN FÖR SAMRÅD ENLIGT 12:6 MB GÄLLER INTE FÖR DE VERKSAMHETER OCH ÅTGÄRDER SOM BEHOVS FÖR ATT BYGGA VÄGEN OCH SOM FASTSTÄLLS OCH INGÅR I VÄGOMRÅDET FÖR ALLMÄN VÄG ELLER OMRÅDE FÖR TILLFÄLLIG NYTT JÄNDERÄTT.

ÖVRIGA BETECKNINGAR PÅ PLANKARTAN

0/100 +10,0m

FAUNASTÄNGSEL

MITTRÄCKE

BRÖRÄCKE

NY KANTLINJE

FASTIGHETSGRÄNS

TRAKTGRÄNS

LEDNINGSRÄTT

SERVITUT

GEMENSAMHETSANLÄGGNING

KOMMUNGRÄNS

STRANDSKYDD

X

BEFINTLIG VÄG 21 RIVS

SÄRSKILDA BESLUT SOM TAS I SAMBAND MED FASTSTÄLLESE AV VÄGPLAN

ANMÄRKNINGAR:

KOORDINATSYSTEM: SWEREF 99 13 30

HÖJDSYSTEM: RH 2000

ORIENTERINGSFIGUR

HELSINGBORG

KRISTIANSTAD

HYLLSTOFTA

KLIPPAN

TYP AV PLAN

VÄGPLAN

GRANSKNINGSSTATUS / SYFTE

HANDLINGSTYP

DATUM

OBJEKT

DELOMRÅDE / BANDEL

ANLÄGGNINGSDEL

OBJEKTNUMMER / KM

BESTÄLLARE

SKAPAD AV

GODKÄND AV

RITNINGSTYP

TEKNIKOMRÅDE / INNEHÅLL

BESKRIVNING

SKALA

RITNINGNUMMER

FORMAT

FÖRVALTNINGSNUMMER

BLAD

NÄSTA BLAD

BET

SAMRÅDSHANDLING

2025-12-16

V21 KLIPPAN-HYLLSTOFTA

VÄG 21

VÄG 21

173126

TRAFIKVERKET

O.GUSTAFSSON

H.HANSSON

PLANRITNINGAR

PLANKARTA

1:1000

201T0205

SE01T24B50

CIVIL

PLANKARTA

KM 13/375 - 14/020

1:1000

201T0205

A1

05

06

BET


0 20 40 60 80 100

Skala 1:1000

VER:

IV173126_01, ankomst 2025-12-15, ver 2, jobb 36

FLO: 2025-12-10 18:15 C:\PW_WORDRIS\SYSTRA_SH_03_CL_01\0101523201\0205.DWG GUSTAFSSON OLIVER

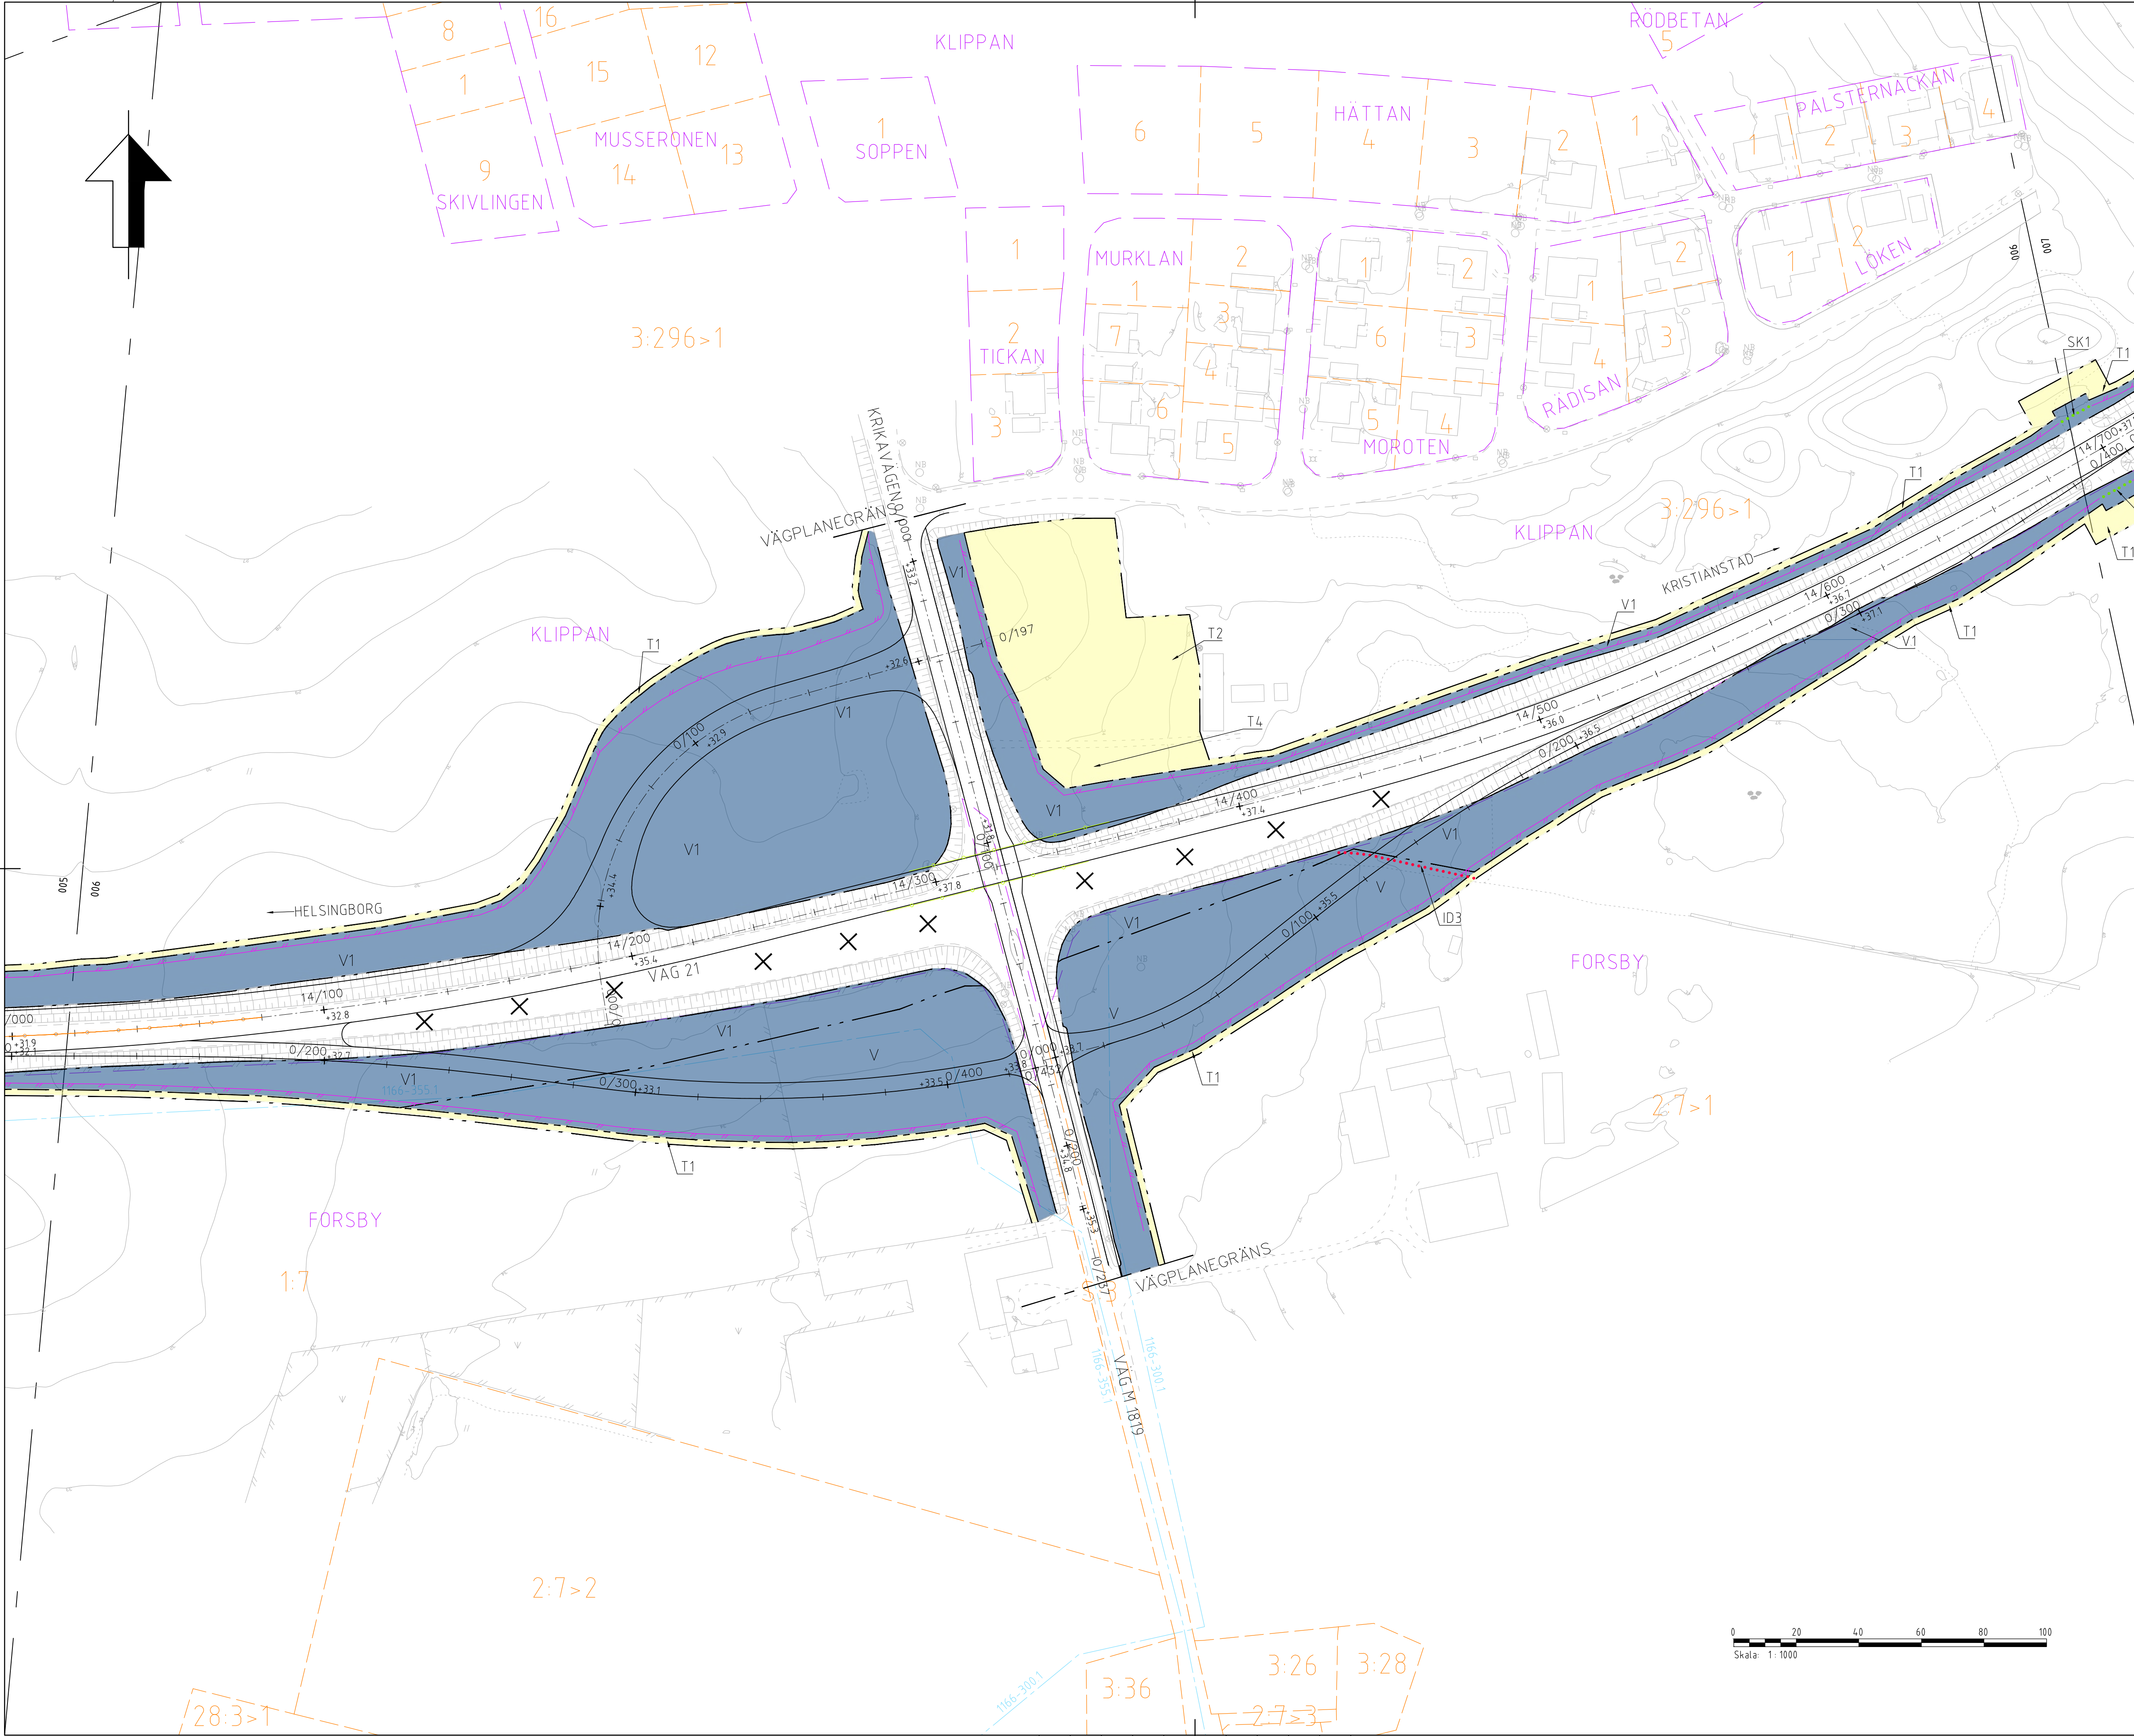

TECKENFÖRKLARING

FÖR ÖVRIGA BETECKNINGAR SE 201T9501

MARKANSPRÅK

GRÄNS FÖR VÄGOMRÅDE

AVGRÄNSNING MELLAN OLIKA TYPER

AV MARKANSPRÅK

V

NYTT VÄGOMRÅDE MED VÄGRÄTT

V1

NYTT VÄGOMRÅDE MED VÄGRÄTT

MED DETALJPLAN

Vi

NYTT VÄGOMRÅDE MED INSKRÄNKT

VÄGRÄTT FÖR TRUMMOR

Tx

TILLFÄLLIG NYTTJÄNDERÄTT

SKYDDÅTGÄRDER OCH FÖRSIKTIGHETSMÅTT

MARKERING ELLER AVGRÄNSNING AV

SKYDDÅTGÄRD OCH FÖRSIKTIGHETSMÅTT

VERKSAMHETER/ÅTGÄRDER SOM UNDTAS FRÅN

FÖRBUD ENLIGT MILJÖBALKEN

BIOTOPSKYDD SOM BERÖRS AV VÄGOMRÅDE

FÖRBUD SOM AVSER VERKSAMHET ELLER

ÅTGÄRD INOM GENERELLT

BIOTOPSKYDDSDOMRÅDE (7:11 2ST. MB)

GÄLLER INTE BYGGANDE AV ALLMÄN VÄG.

FÖRBUD MOT ÅTGÄRDER INOM

STRANDSKYDDSDOMRÅDE (7:15) GÄLLER INTE

BYGGANDE AV ALLMÄN VÄG

SKYDDIGHET ATT GÖRA ANMÄLAN FÖR SAMRÅD ENLIGT 12:6 MB

GÄLLER INTE FÖR DE VERKSAMHETER OCH ÅTGÄRDER SOM

BEHÖVS FÖR ATT BYGGA VÄGEN OCH SOM FASTSTÄLLS OCH

INGÅR I VÄGOMRÅDET FÖR ALLMÄN VÄG ELLER OMRÅDE FÖR

TILLFÄLLIG NYTTJÄNDERÄTT.

ÖVRIGA BETECKNINGAR PÅ PLANKARTAN

0/100

+10,0m

CENTRUMLINJE MED LÅNGMÄTNING

OCH HÖJDSÄTTNING

FAUNASTÄNGSEL

MITTRÄCKE

BRÖRÄCKE

NY KANTLINJE

FASTIGHETSGRÄNS

TRAKTGRÄNS

LEDNINGSRÄTT

SERVITUT

GEMENSAMHETSANLÄGGNING

KOMMUNGRÄNS

STRANDSKYDD

X

BEFINTLIG VÄG 21 RIVS

SÄRSKILDA BESLUT SOM TAS I SAMBAND MED

FASTSTÄLLESE AV VÄGPLAN

ANMÄRKNINGAR:

KOORDINATSYSTEM: SWEREF 99 13 30

HÖJDSYSTEM: RH 2000

ORIENTERINGSFIGUR

HEL SINGBORG

KRISTIANSTAD

HYLLSTOFTA

KLIPPAN

TYP AV PLAN

VÄGPLAN

GRANSKNINGSSTATUS / SYFTE

SAMRÅDSHANDLING

DATUM

2025-12-16

LEVERANS / ÄNDRINGS-PM

OBJEKT

V21 KLIPPAN-HYLLSTOFTA

DELOMRÅDE / BANDEL

VÄG 21

ANLÄGGNINGSDEL

VÄG 21

OBJEKTNUMMER / KM

173126

KONSTRUKTIONSNUMMER

BESTÄLLARE

TRAFIKVERKET

LEVERANTÖR

SYSTRA

SKAPAD AV

O.GUSTAFSSON

UPPDRAGSGNUMMER

SE01T24B50

GODKÄND AV

H.HANSSON

AVDELNING

CIVIL

RITNINGSTYP

PLANRITNINGAR

TEKNIKOMRÅDE / INNEHÅLL

PLANKARTA

BESKRIVNING

PLANKARTA

KM 14/020 - 14/685

SKALA

1:1000

FORMAT

A1

FÖRVALTNINGSNUMMER

RITNINGSNUMMER

201T0206

BLAD


06

NÄSTA BLAD

07

BET

IV173126_01, ankomst 2025-12-15, ver 2, jobb 36

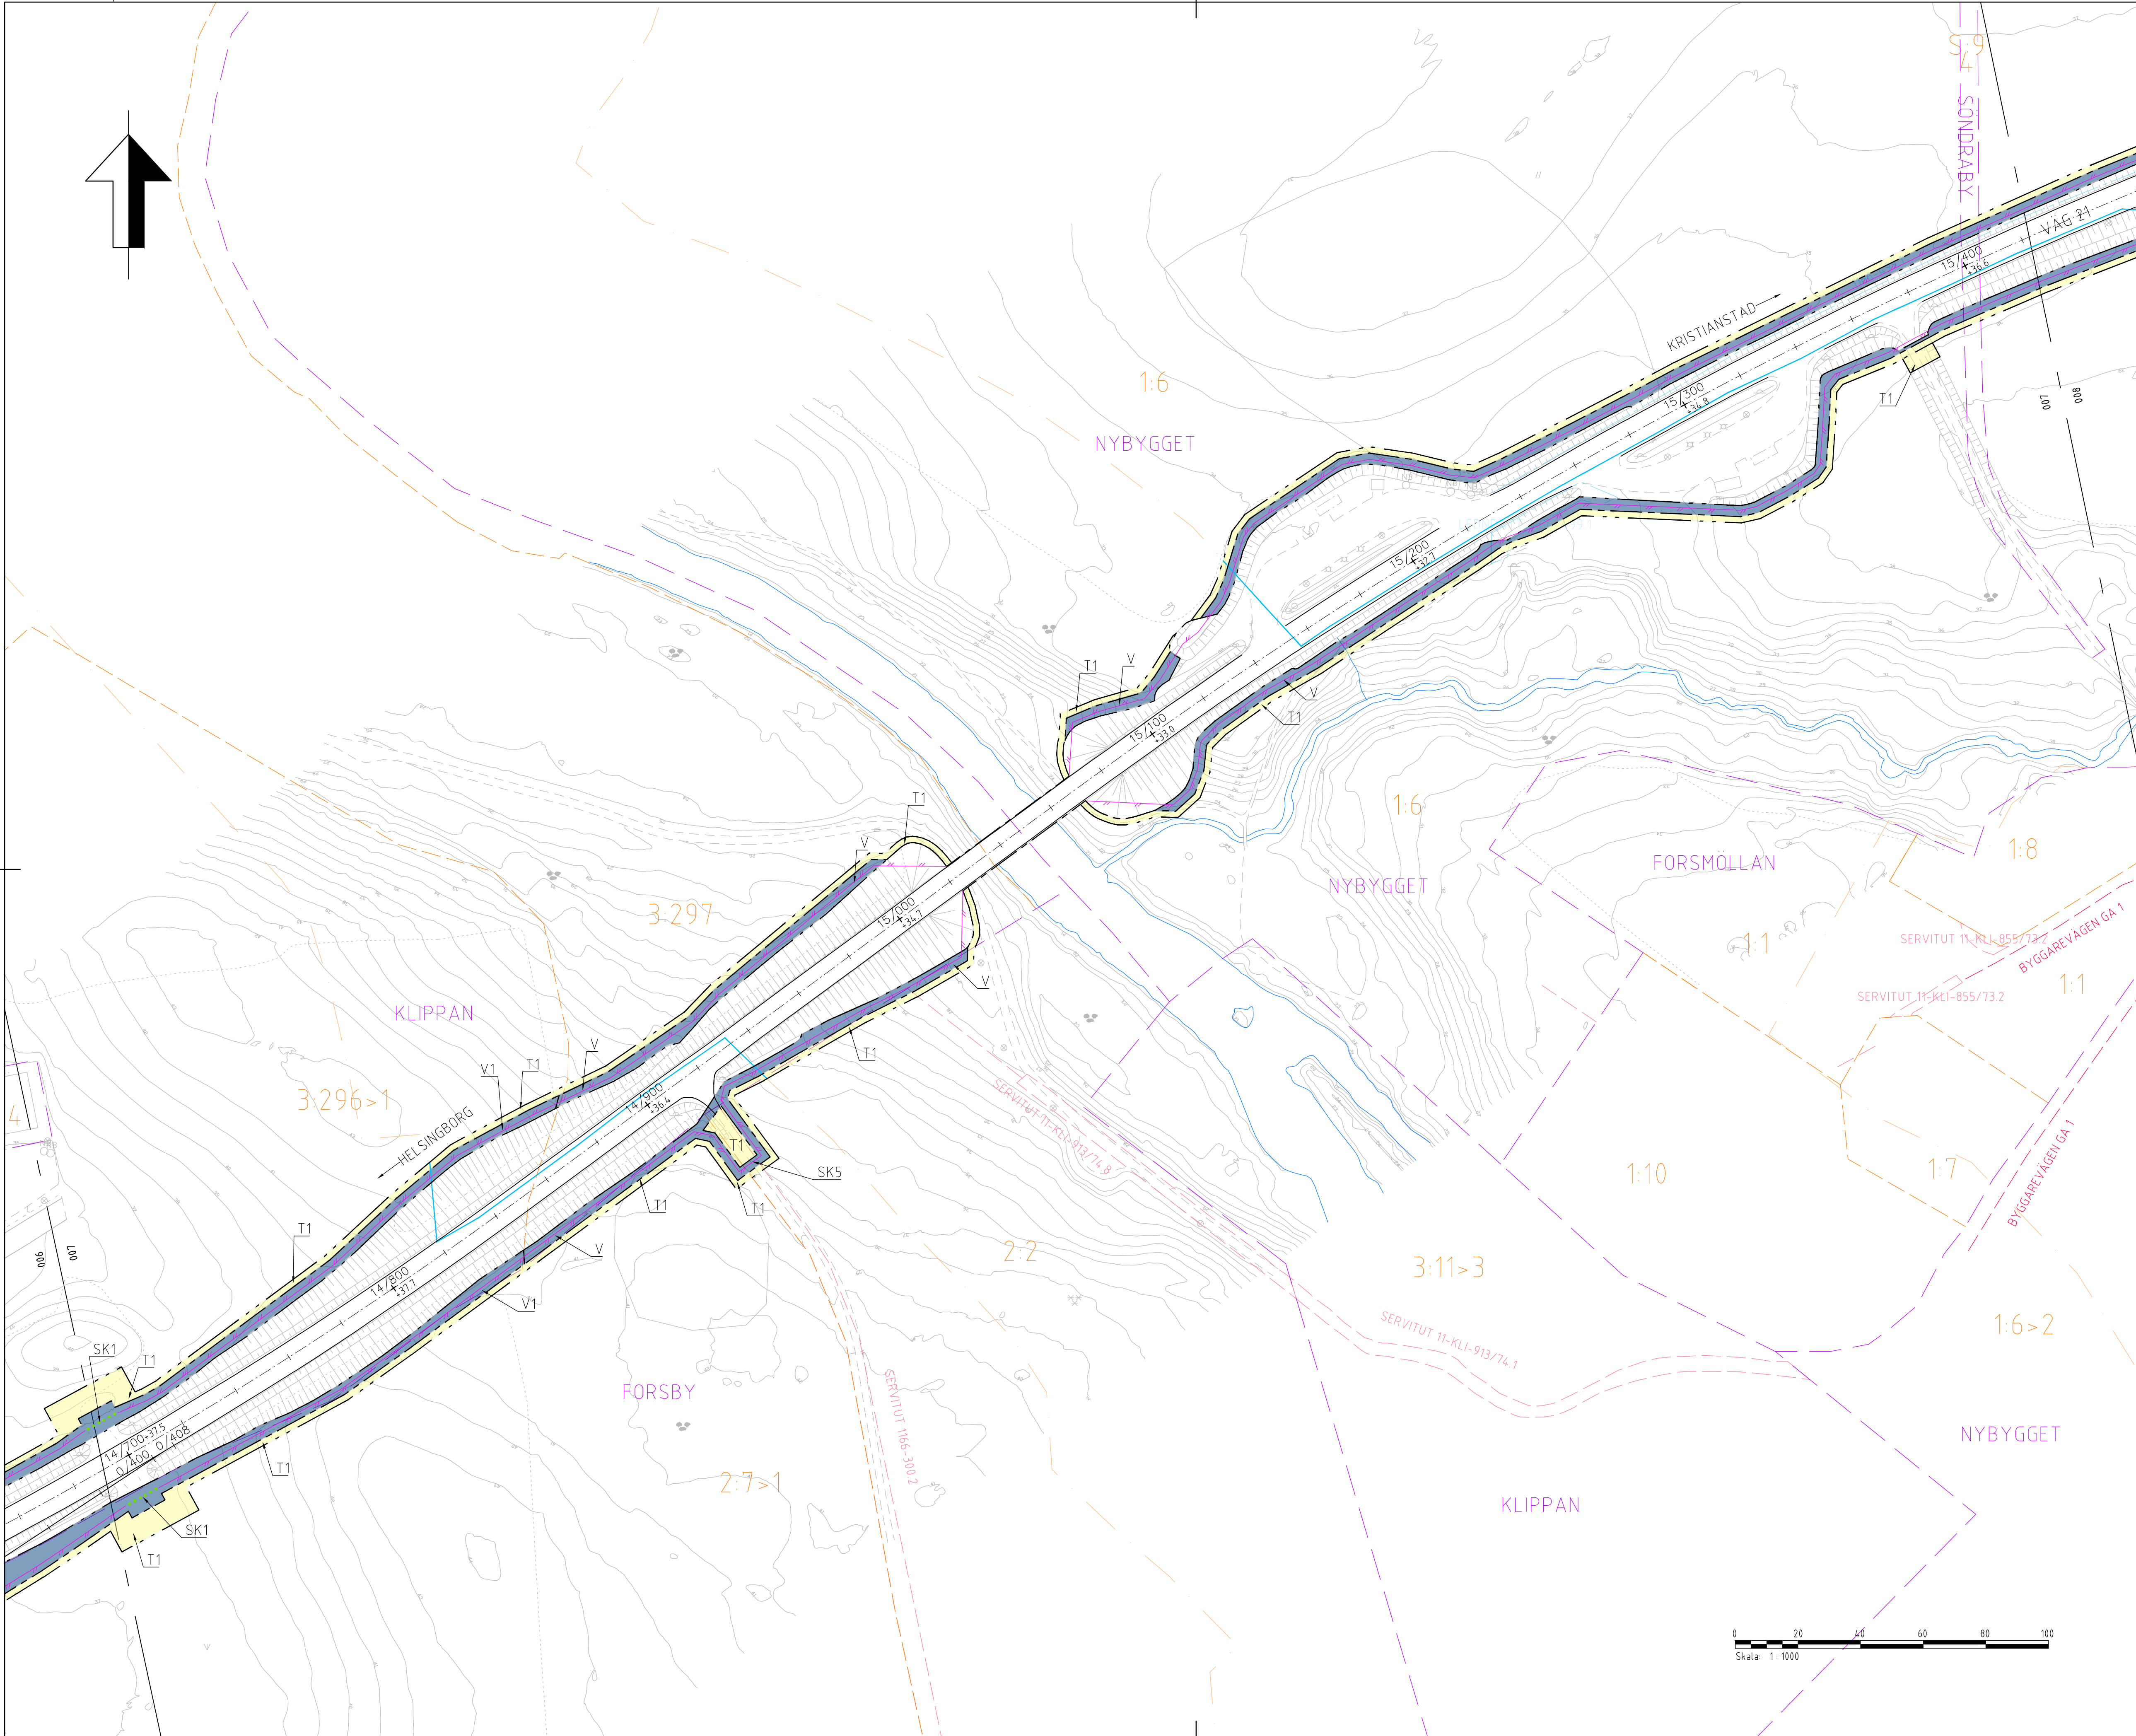

TECKENFÖRKLARING

FÖR ÖVRIGA BETECKNINGAR SE 201T9501

MARKANSPRÅK

GRÄNS FÖR VÄGOMRÅDE

AVGRÄNSNING MELLAN OLIKA TYPER AV MARKANSPRÅK

V

NYTT VÄGOMRÅDE MED VÄGRÄTT

V1

Vi

Tx

SKYDDSÅTGÄRDER OCH FÖRSIKTIGHETSMÅTT

MARKERING ELLER AVGRÄNSNING AV SKYDDSÅTGÄRD OCH FÖRSIKTIGHETSMÅTT

VERKSAMHETER/ÅTGÄRDER SOM UNDANTAS FRÅN FÖRBUD ENLIGT MILJÖBALKEN

BIOTOPSKYDD SOM BERÖRS AV VÄGOMRÅDE FÖRBUD SOM AVSER VERKSAMHET ELLER ÅTGÄRD INOM GENERELLT BIOTOPSKYDDSOMRÅDE (7:11 2ST. MB) GÄLLER INTE BYGGANDE AV ALLMÄN VÄG.

SKYLDIGHET ATT GÖRA ANMÄLAN FÖR SAMRÅD ENLIGT 12:6 MB GÄLLER INTE FÖR DE VERKSAMHETER OCH ÅTGÄRDER SOM BEHÖVS FÖR ATT BYGGA VÄGEN OCH SOM FASTSTÄLLS OCH INGÅR I VÄGOMRÅDET FÖR ALLMÄN VÄG ELLER OMRÅDE FÖR TILLFÄLLIG NYTTJÄNDERÄTT.

ÖVRIGA BETECKNINGAR PÅ PLANKARTAN

0/100
+10,0m

CENTRUMLINJE MED LÅNGMÄTNING OCH HÖJDSÄTTNING

X

SÄRSKILDA BESLUT SOM TAS I SAMBAND MED FASTSTÄLLESE AV VÄGPLAN

ANMÄRKNINGAR:

KOORDINATSYSTEM: SWEREF 99 13 30

HÖJDSYSTEM: RH 2000

ORIENTERINGSFIGUR

HELSINGBORG

KRISTIANSTAD

HYLLSTOFTA

KLIPPAN

TYP AV PLAN

VÄGPLAN

GRANSKNINGSSTATUS / SYFTE

SAMRÅDSHANDLING

HANDLINGSTYP

DATUM

2025-12-16

LEVERANS / ÄNDRINGS-PM

OBJEKT

V21 KLIPPAN-HYLLSTOFTA

DELOMRÅDE / BANDEL

VÄG 21

ANLÄGGNINGSDEL

VÄG 21

OBJEKTNUMMER / KM

173126

KONSTRUKTIONSNUMMER

BESTÄLLARE

TRAFIKVERKET

LEVERANTÖR

SYSTRA

SKAPAD AV

O.GUSTAFSSON

UPPDRAGGSNUMMER

SE01T24B50

GODKÄND AV

H.HANSSON

AVDELNING

CIVIL

RITNINGSTYP

PLANRITNINGAR

TEKNIKOMRÅDE / INNEHÅLL

BESKRIVNING

PLANKARTA

KM 14/685 - 15/435

SKALA

1:1000

FORMAT

A1

FÖRVALTNINGSNUMMER

RITNINGSNUMMER

201T0207

BLAD

07

NÄSTA BLAD

08

BET



TECKENFÖRKLARING

FÖR ÖVRIGA BETECKNINGAR SE 201T9501

MARKANSPRÅK

GRÄNS FÖR VÄGOMRÅDE

AVGRÄNSNING MELLAN OLIKA TYPER AV MARKANSPRÅK

NYTT VÄGOMRÅDE MED VÄGRÄTT

NYTT VÄGOMRÅDE MED VÄGRÄTT MED DETALJPLAN

NYTT VÄGOMRÅDE MED INSKRÄNKT VÄGRÄTT FÖR TRUMMOR

TILLFÄLLIG NYTTJANDERÄTT

SKYDDSÅTGÄRDER OCH FÖRSIKTIGHETSMÅTT

MARKERING ELLER AVGRÄNSNING AV SKYDDSÅTGÄRD OCH FÖRSIKTIGHETSMÅTT

VERKSAMHETER/ÅTGÄRDER SOM UNDANTAS FRÅN FÖRBUD ENLIGT MILJÖBALKEN

BIOTOPSKYDD SOM BERÖRS AV VÄGOMRÅDE FÖRBUD SOM AVSER VERKSAMHET ELLER ÅTGÄRD INOM GENERELLT BIOTOPSKYDDOMRÅDE (7:11 2ST. MB) GÄLLER INTE BYGGANDE AV ALLMÄN VÄG.

FÖRBUD MOT ÅTGÄRDER INOM STRANDSKYDDOMRÅDE (7:15) GÄLLER INTE BYGGANDE AV ALLMÄN VÄG

SKYLDIGHET ATT GÖRA ANMÄLAN FÖR SAMRÅD ENLIGT 12:6 MB

GÄLLER INTE FÖR DE VERKSAMHETER OCH ÅTGÄRDER SOM BEHÖVS FÖR ATT BYGGA VÄGEN OCH SOM FASTSTÄLLS OCH INGÅR I VÄGOMRÅDET FÖR ALLMÄN VÄG ELLER OMRÅDE FÖR TILLFÄLLIG NYTTJANDERÄTT.

ÖVRIGA BETECKNINGAR PÅ PLANKARTAN

0/100 +10,0m CENTRUMLINJE MED LÅNGMÄTNING OCH HÖJDSÄTTNING

FAUNASTÄNGSEL

MITTRÄCKE

BRÖRÄCKE

NY KANTLINJE

FASTIGHETSGRÄNS

TRAKTGRÄNS

LEDNINGSRÄTT

SERVITUT

GEMENSAMHETSANLÄGGNING

KOMMUNGRÄNS

STRANDSKYDD

BEFINTLIG VÄG 21 RIVS

SÄRSKILDA BESLUT SOM TAS I SAMBAND MED FASTSTÄLLESE AV VÄGPLAN

ANMÄRKNINGAR:

KOORDINATSYSTEM: SWEREF 99 13 30

HÖJDSYSTEM: RH 2000

ORIENTERINGSFIGUR

HELSINGBORG

KRISTIANSTAD

HYLLSTOFTA

KLIPPAN

TYP AV PLAN

VÄGPLAN

GRANSKNINGSSTATUS / SYFTE

SAMRÅDSHANDLING

HANDLINGSTYP

DATUM

2025-12-16

LEVERANS / ÄNDRINGS-PM

OBJEKT

V21 KLIPPAN-HYLLSTOFTA

DELOMRÅDE / BANDEL

VÄG 21

ANLÄGGNINGSDEL

VÄG 21

OBJEKTNUMMER / KM

173126

KONSTRUKTIONSNUMMER

BESTÄLLARE

TRAFIKVERKET

LEVERANTÖR

SYSTRÄ

SKAPAD AV

O.GUSTAFSSON

UPPDRAGGSNUMMER

SE01T24B50

GODKÄND AV

H.HANSSON

ÄNDELNING

CIVIL

RITNINGSTYP

PLANRITNINGAR

TEKNIKOMRÅDE / INNEHÅLL

BESKRIVNING

PLANKARTA

KM 15/435 - 16/090

SKALA

1:1000

FORMAT

A1

FÖRVALTNINGSNUMMER

RITNINGSNUMMER

201T0208


BLAD

08

NÄSTA BLAD

09

BET

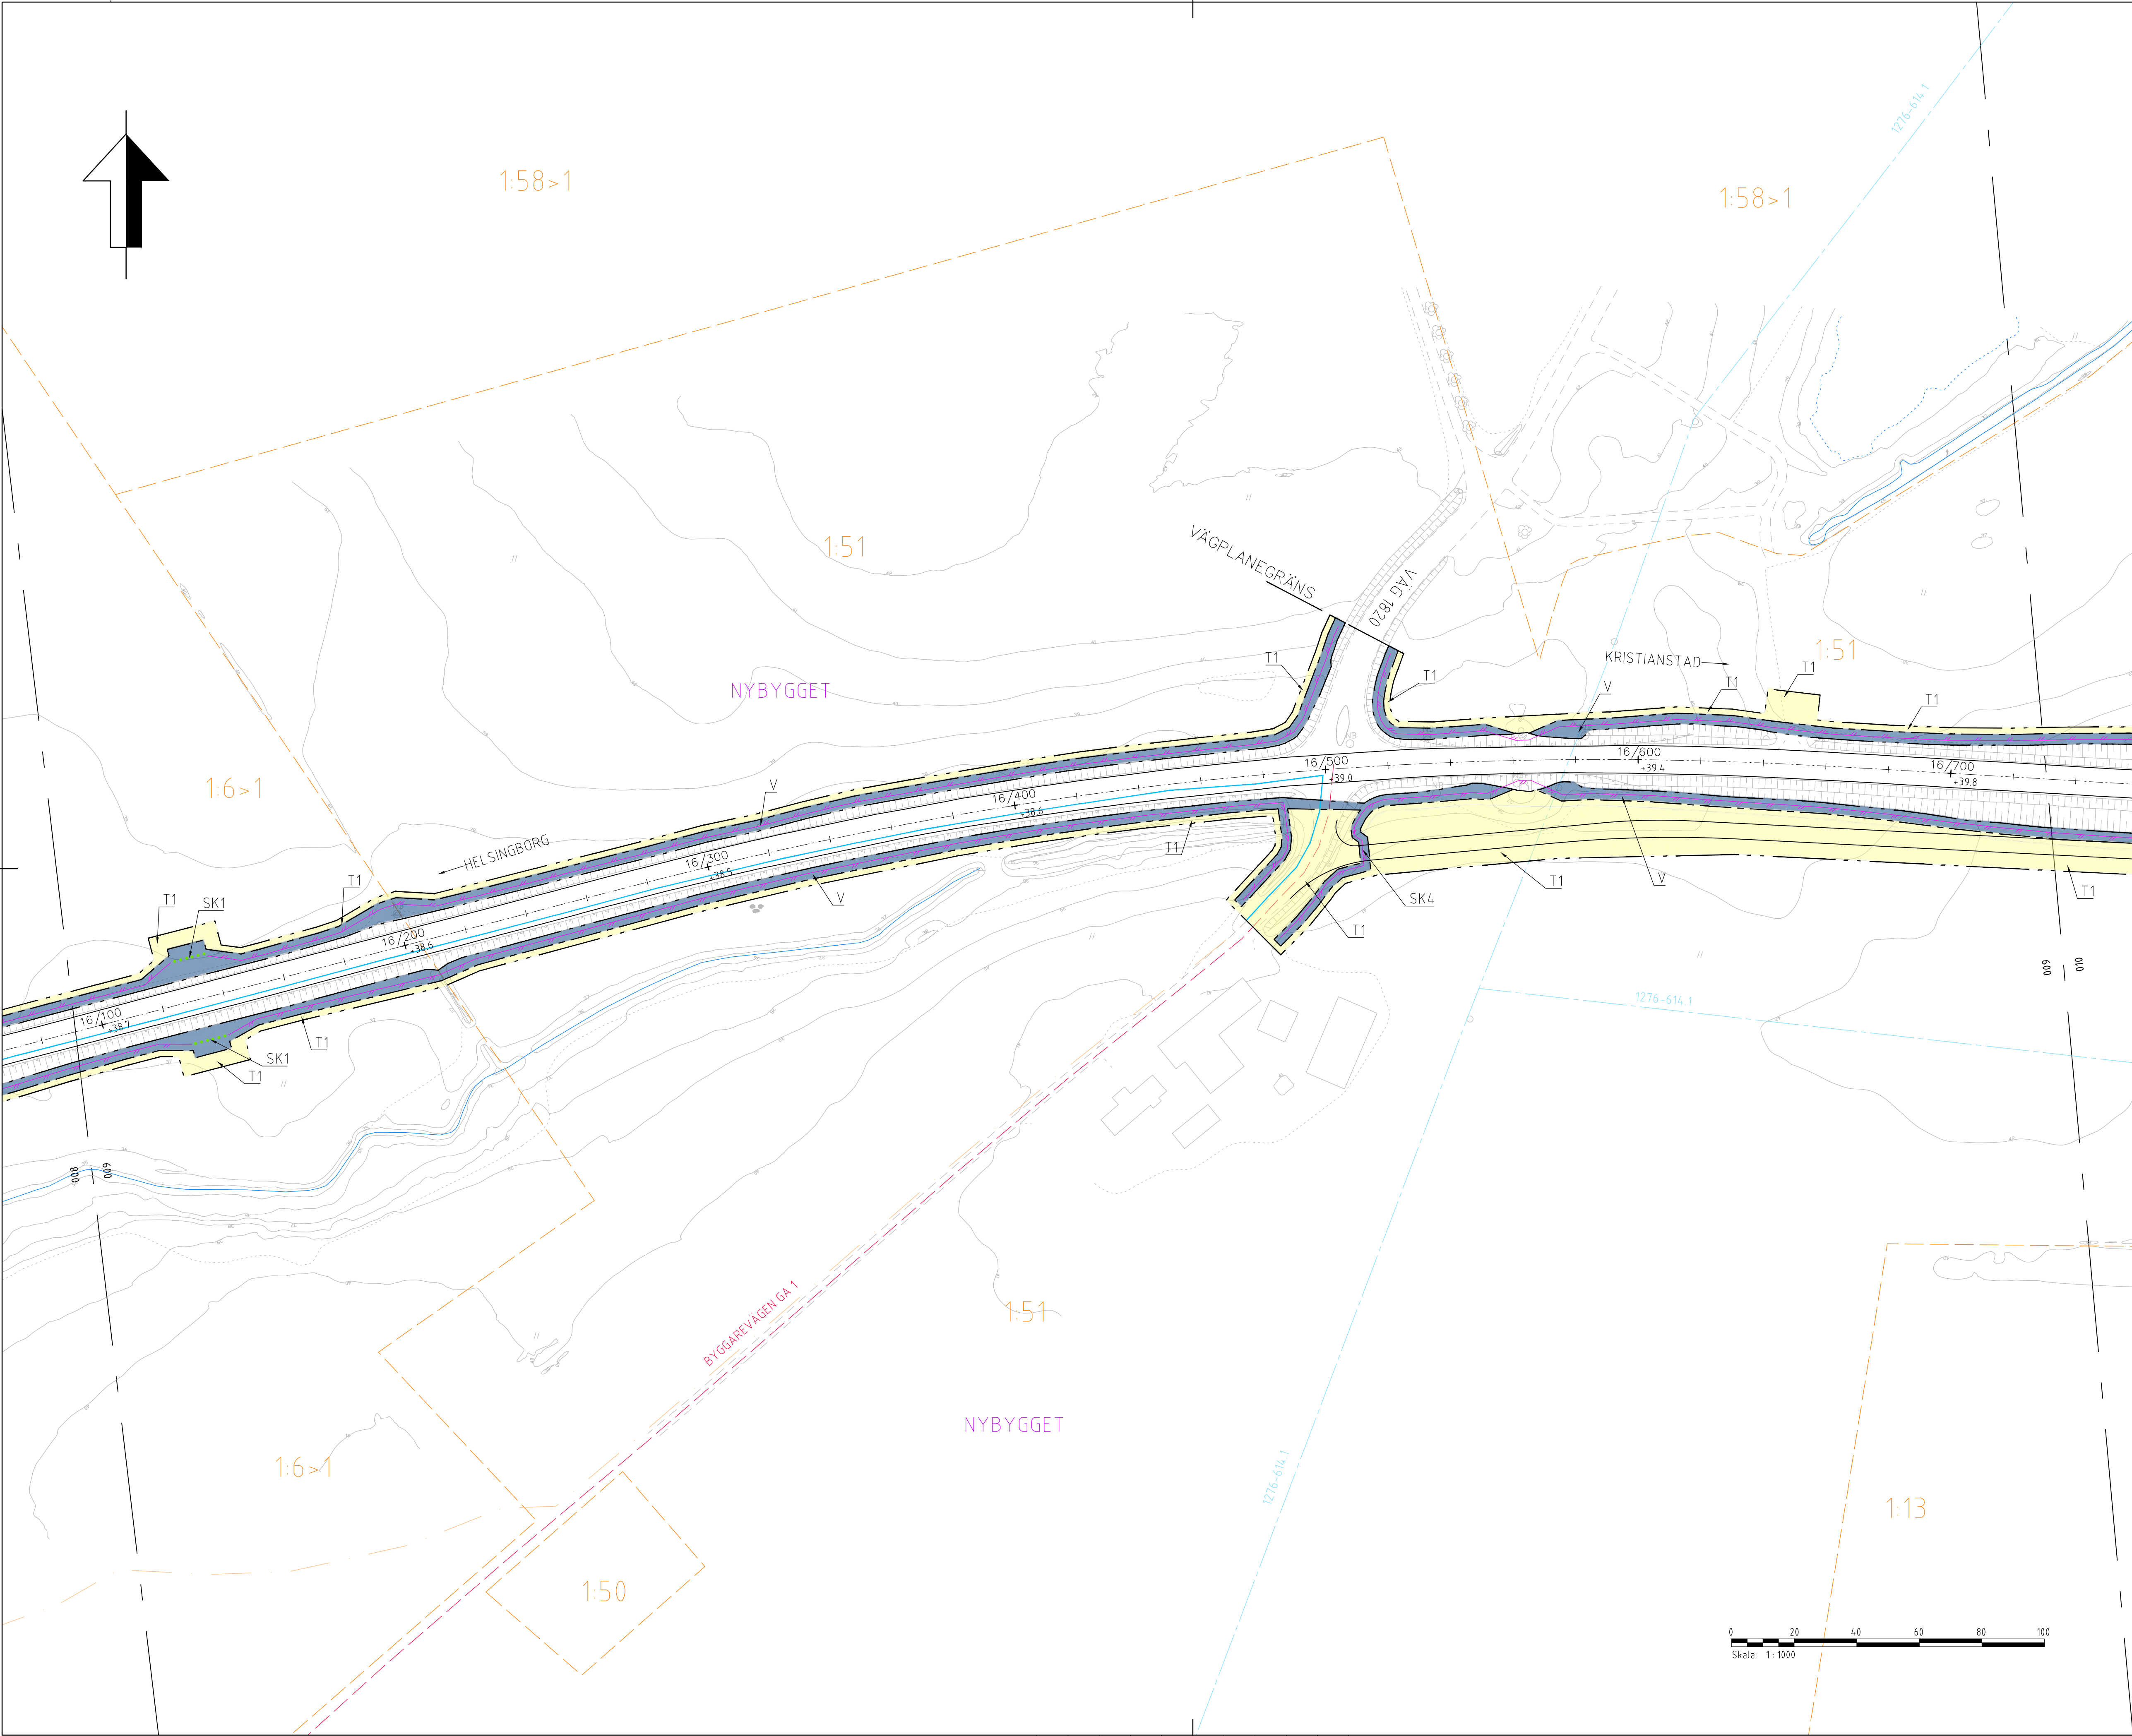

TECKENFÖRKLARING

FÖR ÖVRIGA BETECKNINGAR SE 201T9501

MARKANSPRÅK

GRÄNS FÖR VÄGOMRÅDE

AVGRÄNSNING MELLAN OLIKA TYPER AV MARKANSPRÅK

V

NYTT VÄGOMRÅDE MED VÄGRÄTT

V1

NYTT VÄGOMRÅDE MED VÄGRÄTT MED DETALJPLAN

Vi

NYTT VÄGOMRÅDE MED INSKRÄNKT VÄGRÄTT FÖR TRUMMOR

Tx

TILLFÄLLIG NYTTJANDERÄTT

SKYDDSÅTGÄRDER OCH FÖRSIKTIGHETSMÅTT

MARKERING ELLER AVGRÄNSNING AV SKYDDSÅTGÄRD OCH FÖRSIKTIGHETSMÅTT

VERKSAMHETER/ÅTGÄRDER SOM UNDANTAS FRÅN FÖRBUD ENLIGT MILJÖBALKEN

BIOTOPSKYDD SOM BERÖRS AV VÄGOMRÅDE FÖRBUD SOM AVSER VERKSAMHET ELLER ÅTGÄRD INOM GENERELLT BIOTOPSKYDDSGRÄNS (7:11 2ST. MB) GÄLLER INTE BYGGANDE AV ALLMÄN VÄG.

FÖRBUD MOT ÅTGÄRDER INOM STRANDSKYDDSGRÄNS (7:15) GÄLLER INTE BYGGANDE AV ALLMÄN VÄG

SKYDDIGHET ATT GÖRA ANMÄLAN FÖR SAMRÅD ENLIGT 12:6 MB GÄLLER INTE FÖR DE VERKSAMHETER OCH ÅTGÄRDER SOM BEHÖVS FÖR ATT BYGGA VÄGEN OCH SOM FASTSTÄLLS OCH INGÅR I VÄGOMRÅDET FÖR ALLMÄN VÄG ELLER OMRÅDE FÖR TILLFÄLLIG NYTTJANDERÄTT.

ÖVRIGA BETECKNINGAR PÅ PLANKARTAN

0/100
+10,0m

CENTRUMLINJE MED LÅNGDMÄTNING OCH HÖJDSÄTTNING

FAUNASTÄNGSEL

MITTRÄCKE

BRÖRÄCKE

NY KANTLINJE

FASTIGHETSGRÄNS

TRAKTGRÄNS

LEDNINGSRÄTT SERVITUT

GEMENSAMHETSANLÄGGNING

KOMMUNGRÄNS

STRANDSKYDD

X

BEFINTLIG VÄG 21 RIVS

SÄRSKILDA BESLUT SOM TAS I SAMBAND MED FASTSTÄLLESE AV VÄGPLAN

ANMÄRKNINGAR:
KOORDINATSYSTEM: SWEREF 99 13 30
HÖJDSYSTEM: RH 2000

ORIENTERINGSFIGUR

HELINGBORG

KRISTIANSTAD

KLIPPAN

HYLLSTOFTA

TYP AV PLAN

VÄGPLAN

GRANSKNINGSSTATUS / SYFTE

HANDLINGSTYP

SAMRÅDSHANDLING

DATUM

2025-12-16

LEVERANS / ÄNDRINGS-PM

OBJEKT

V21 KLIPPAN-HYLLSTOFTA

DELOMRÅDE / BANDEL

VÄG 21

ANLÄGGNINGSDEL

VÄG 21

OBJEKTNUMMER / KM

173126

KONSTRUKTIONSNUMMER

BESTÄLLARE

TRAFIKVERKET

LEVERANTÖR

SYSTRA

SKAPAD AV

O.GUSTAFSSON

UPPDRAGSGNUMMER

SE01T24B50

GODKÄND AV

H.HANSSON

AVDELNING

CIVIL

RITNINGSTYP

PLANRITNINGAR

TEKNIKOMRÅDE / INNEHÅLL

BESKRIVNING

PLANKARTA

KM 16/090 - 16/735

SKALA

1:1000

FORMAT

A1

FÖRVALTNINGSNUMMER

RITNINGSNUMMER

201T0209


BLAD

09

NÄSTA BLAD

10

BET

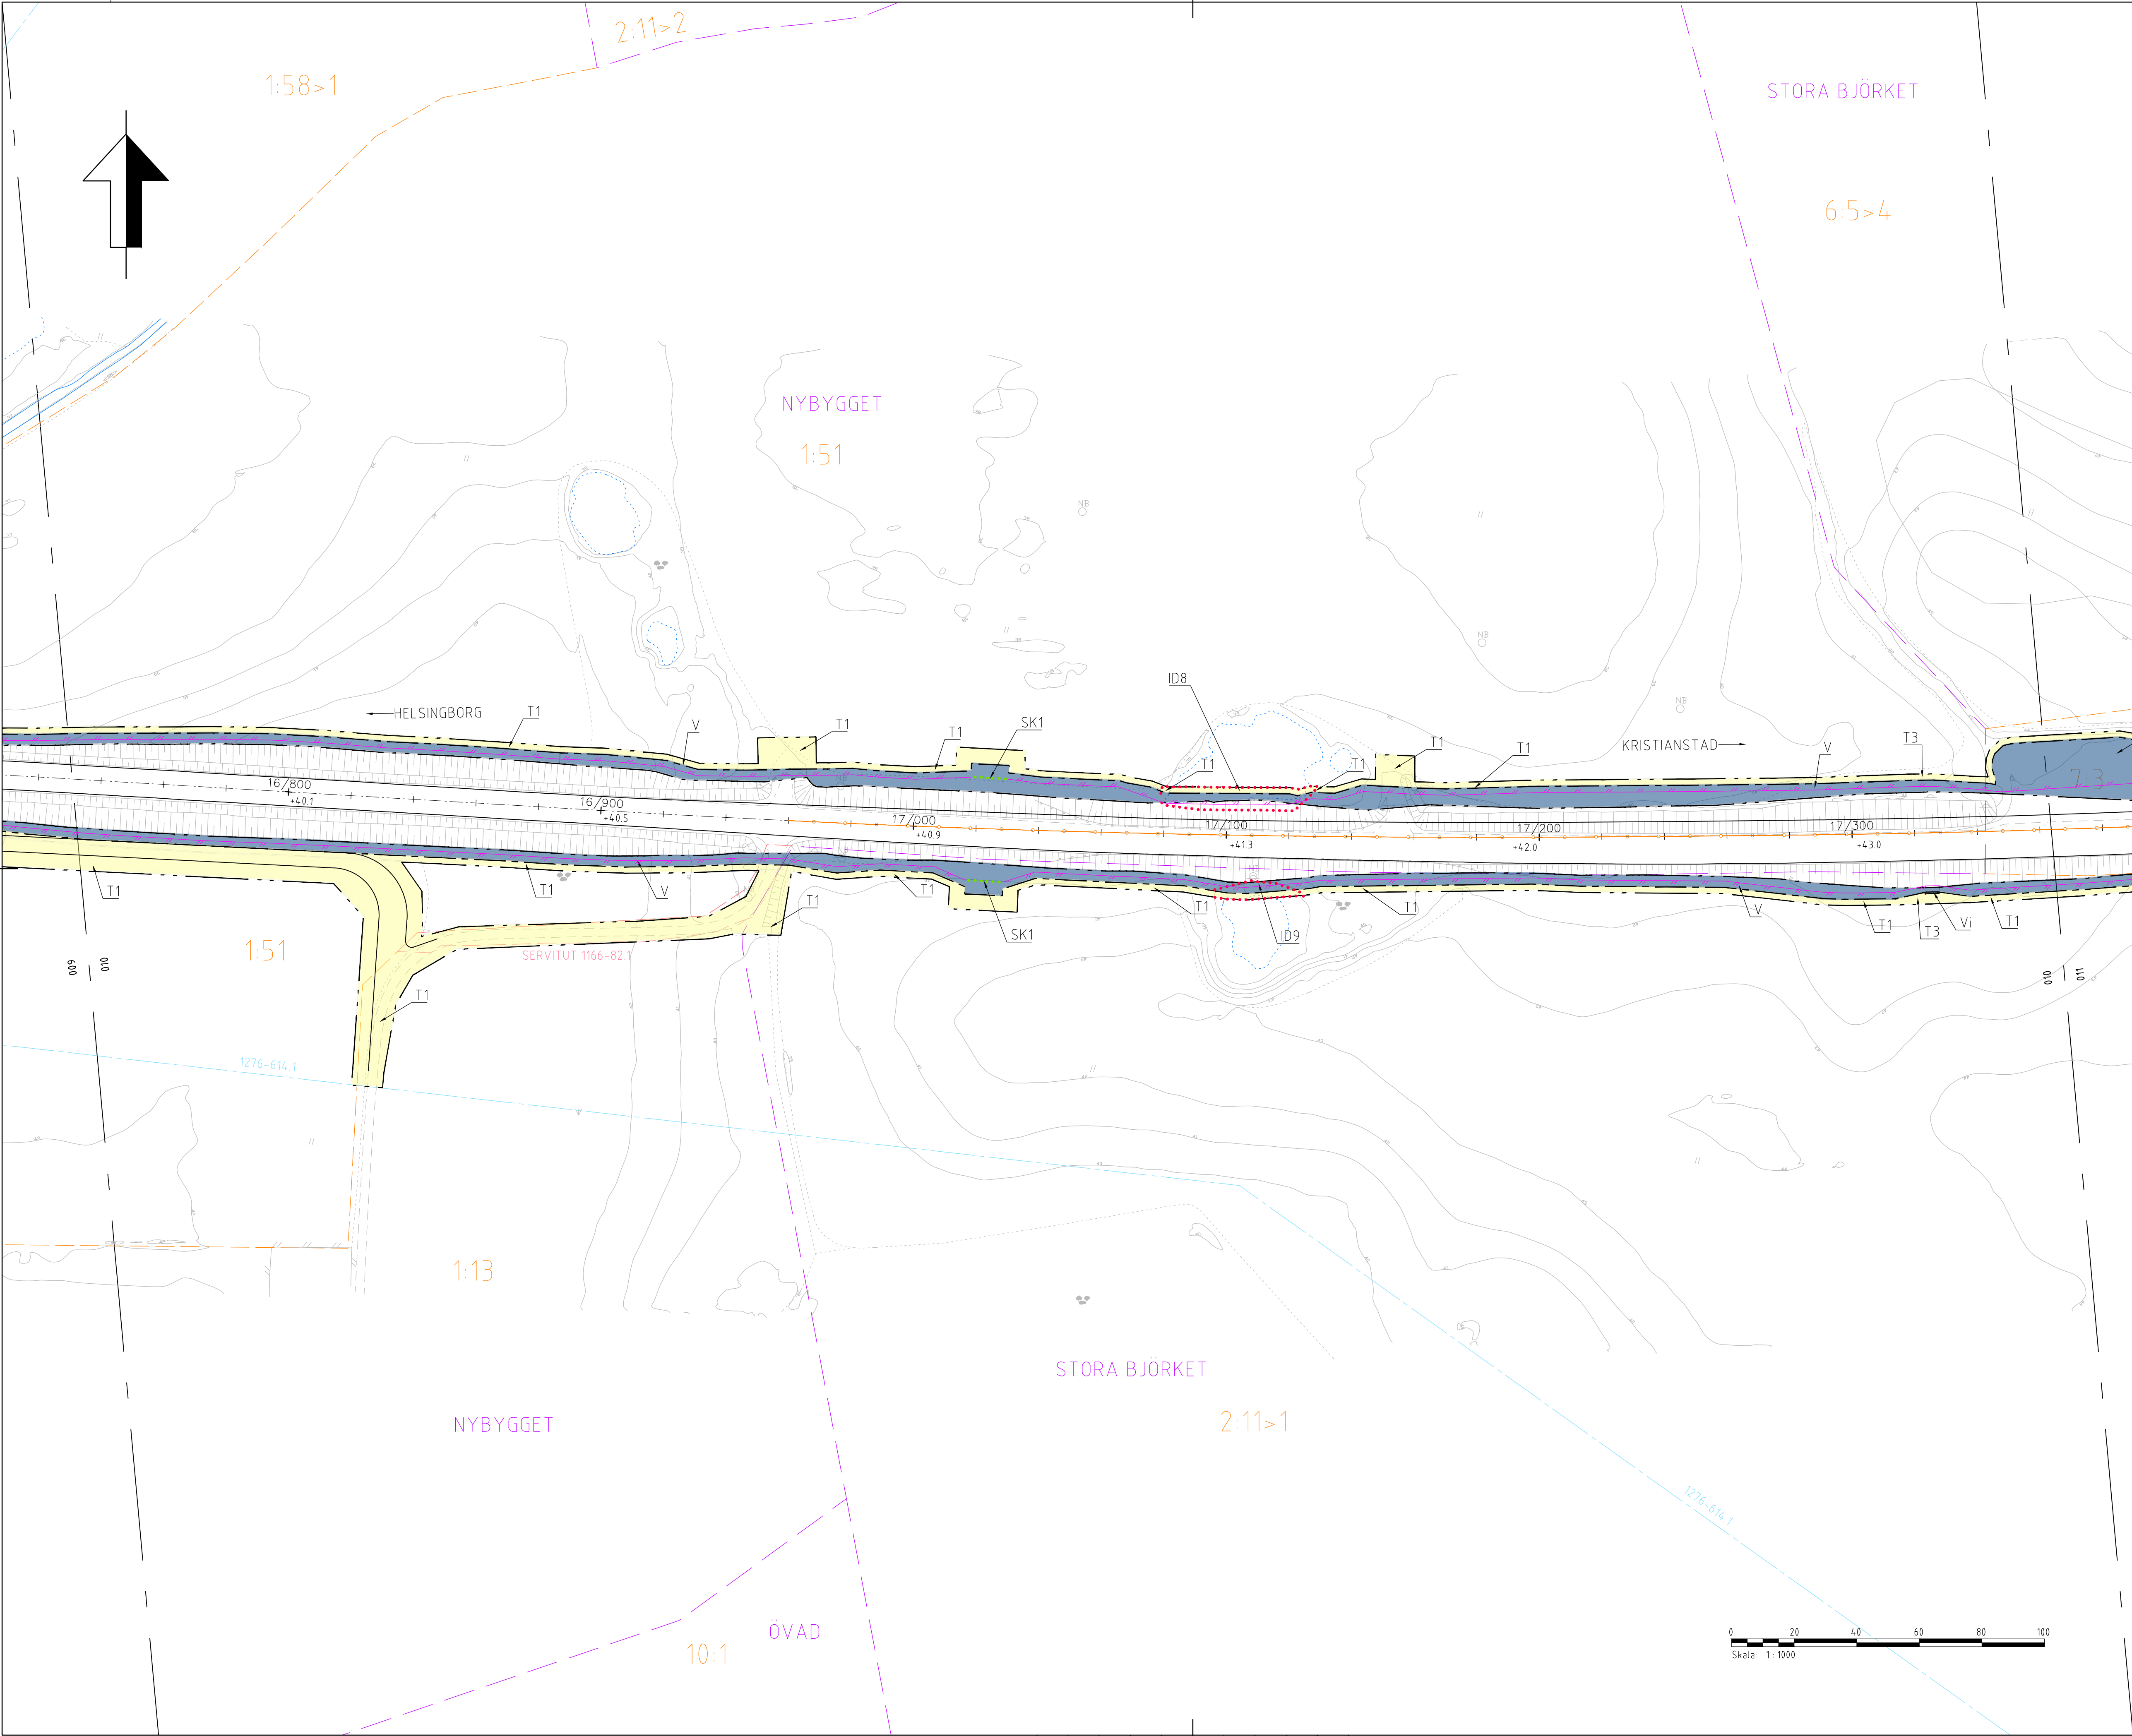

TECKENFÖRKLARING

FÖR ÖVRIGA BETECKNINGAR SE 201T9501

MARKANSPRÅK

GRÄNS FÖR VÄGOMRÅDE

AVGRÄNSNING MELLAN OLIKA TYPER

AV MARKANSPRÅK

V

NYTT VÄGOMRÅDE MED VÄGRÄTT

V1

NYTT VÄGOMRÅDE MED VÄGRÄTT

Vi

NYTT VÄGOMRÅDE MED INSKRÄNKT

Tx

VÄGRÄTT FÖR TRUMMOR

TILLFÄLLIG NYTTJÄNDERÄTT

SKYDDSÅTGÄRDER OCH FÖRSIKTIGHETSMÅTT

MARKERING ELLER AVGRÄNSNING AV

SKYDDSÅTGÄRD OCH FÖRSIKTIGHETSMÅTT

VERKSAMHETER/ÅTGÄRDER SOM UNDANTAS FRÅN

FÖRBUD ENLIGT MILJÖBALKEN

BIOTOPSKYDD SOM BERÖRS AV VÄGOMRÅDE

FÖRBUD SOM AVSER VERKSAMHET ELLER

ÅTGÄRD INOM GENERELLT

BIOTOPSKYDDSGRÄNS (7:11 2ST. MB)

GÄLLER INTE BYGGANDE AV ALLMÄN VÄG.

FÖRBUD MOT ÅTGÄRDER INOM

STRANDSKYDDSGRÄNS (7:15) GÄLLER INTE

BYGGANDE AV ALLMÄN VÄG

SKYDDIGHET ATT GÖRA ANMÄLAN FÖR SAMRÅD ENLIGT 12:6 MB

GÄLLER INTE FÖR DE VERKSAMHETER OCH ÅTGÄRDER SOM

BEHÖVS FÖR ATT BYGGA VÄGEN OCH SOM FASTSTÄLLS OCH

INGÅR I VÄGOMRÅDET FÖR ALLMÄN VÄG ELLER OMÅRDE FÖR

TILLFÄLLIG NYTTJÄNDERÄTT.

ÖVRIGA BETECKNINGAR PÅ PLANKARTAN

0/100

+10,0m

CENTRUMLINJE MED LÅNGMÄTNING

OCH HÖJDSÄTTNING

FAUNASTÄNGSEL

MITTRÄCKE

BRÖRÄCKE

NY KANTLINJE

FASTIGHETSGRÄNS

TRAKTGRÄNS

LEDNINGSRÄTT

SERVITUT

GEMENSAMHETSANLÄGGNING

KOMMUNGRÄNS

STRANDSKYDD

X

BEFINTLIG VÄG 21 RIVS

SÄRSKILDA BESLUT SOM TAS I SAMBAND MED

FASTSTÄLLESE AV VÄGPLAN

ANMÄRKNINGAR:

KOORDINATSYSTEM: SWEREF 99 13 30

HÖJDSYSTEM: RH 2000

ORIENTERINGSFIGUR

HELSINGBORG

KRISTIANSTAD

HYLLSTOFTA

KLIPPAN

TYP AV PLAN

VÄGPLAN

GRANSKNINGSSTATUS / SYFTE

HANDLINGSTYP

SAMRÅDSHANDLING

DATUM

2025-12-16

LEVERANS / ÄNDRINGS-PM

OBJEKT

V21 KLIPPAN-HYLLSTOFTA

DELOMRÅDE / BANDEL

VÄG 21

ANLÄGGNINGSDEL

VÄG 21

OBJEKTNUMMER / KM

173126

KONSTRUKTIONNUMMER

LEVERANTÖR

TRAFIKVERKET

SYSTRÄ

SKAPAD AV

O.GUSTAFSSON

UPPDRAGSGRÄNS

SE01T24B50

GODKÄND AV

H.HANSSON

AVDELNING

CIVIL

RITNINGSTYP

PLANRITNINGAR

TEKNIKOMRÅDE / INNEHÅLL

BESKRIVNING

PLANKARTA

KM 16/735 - 17/365

SKALA

1:1000

FORMAT

A1

FÖRVALTNINGSNUMMER

RITNINGSNUMMER

201T0210


BLAD

10

NÄSTA BLAD

11

BET

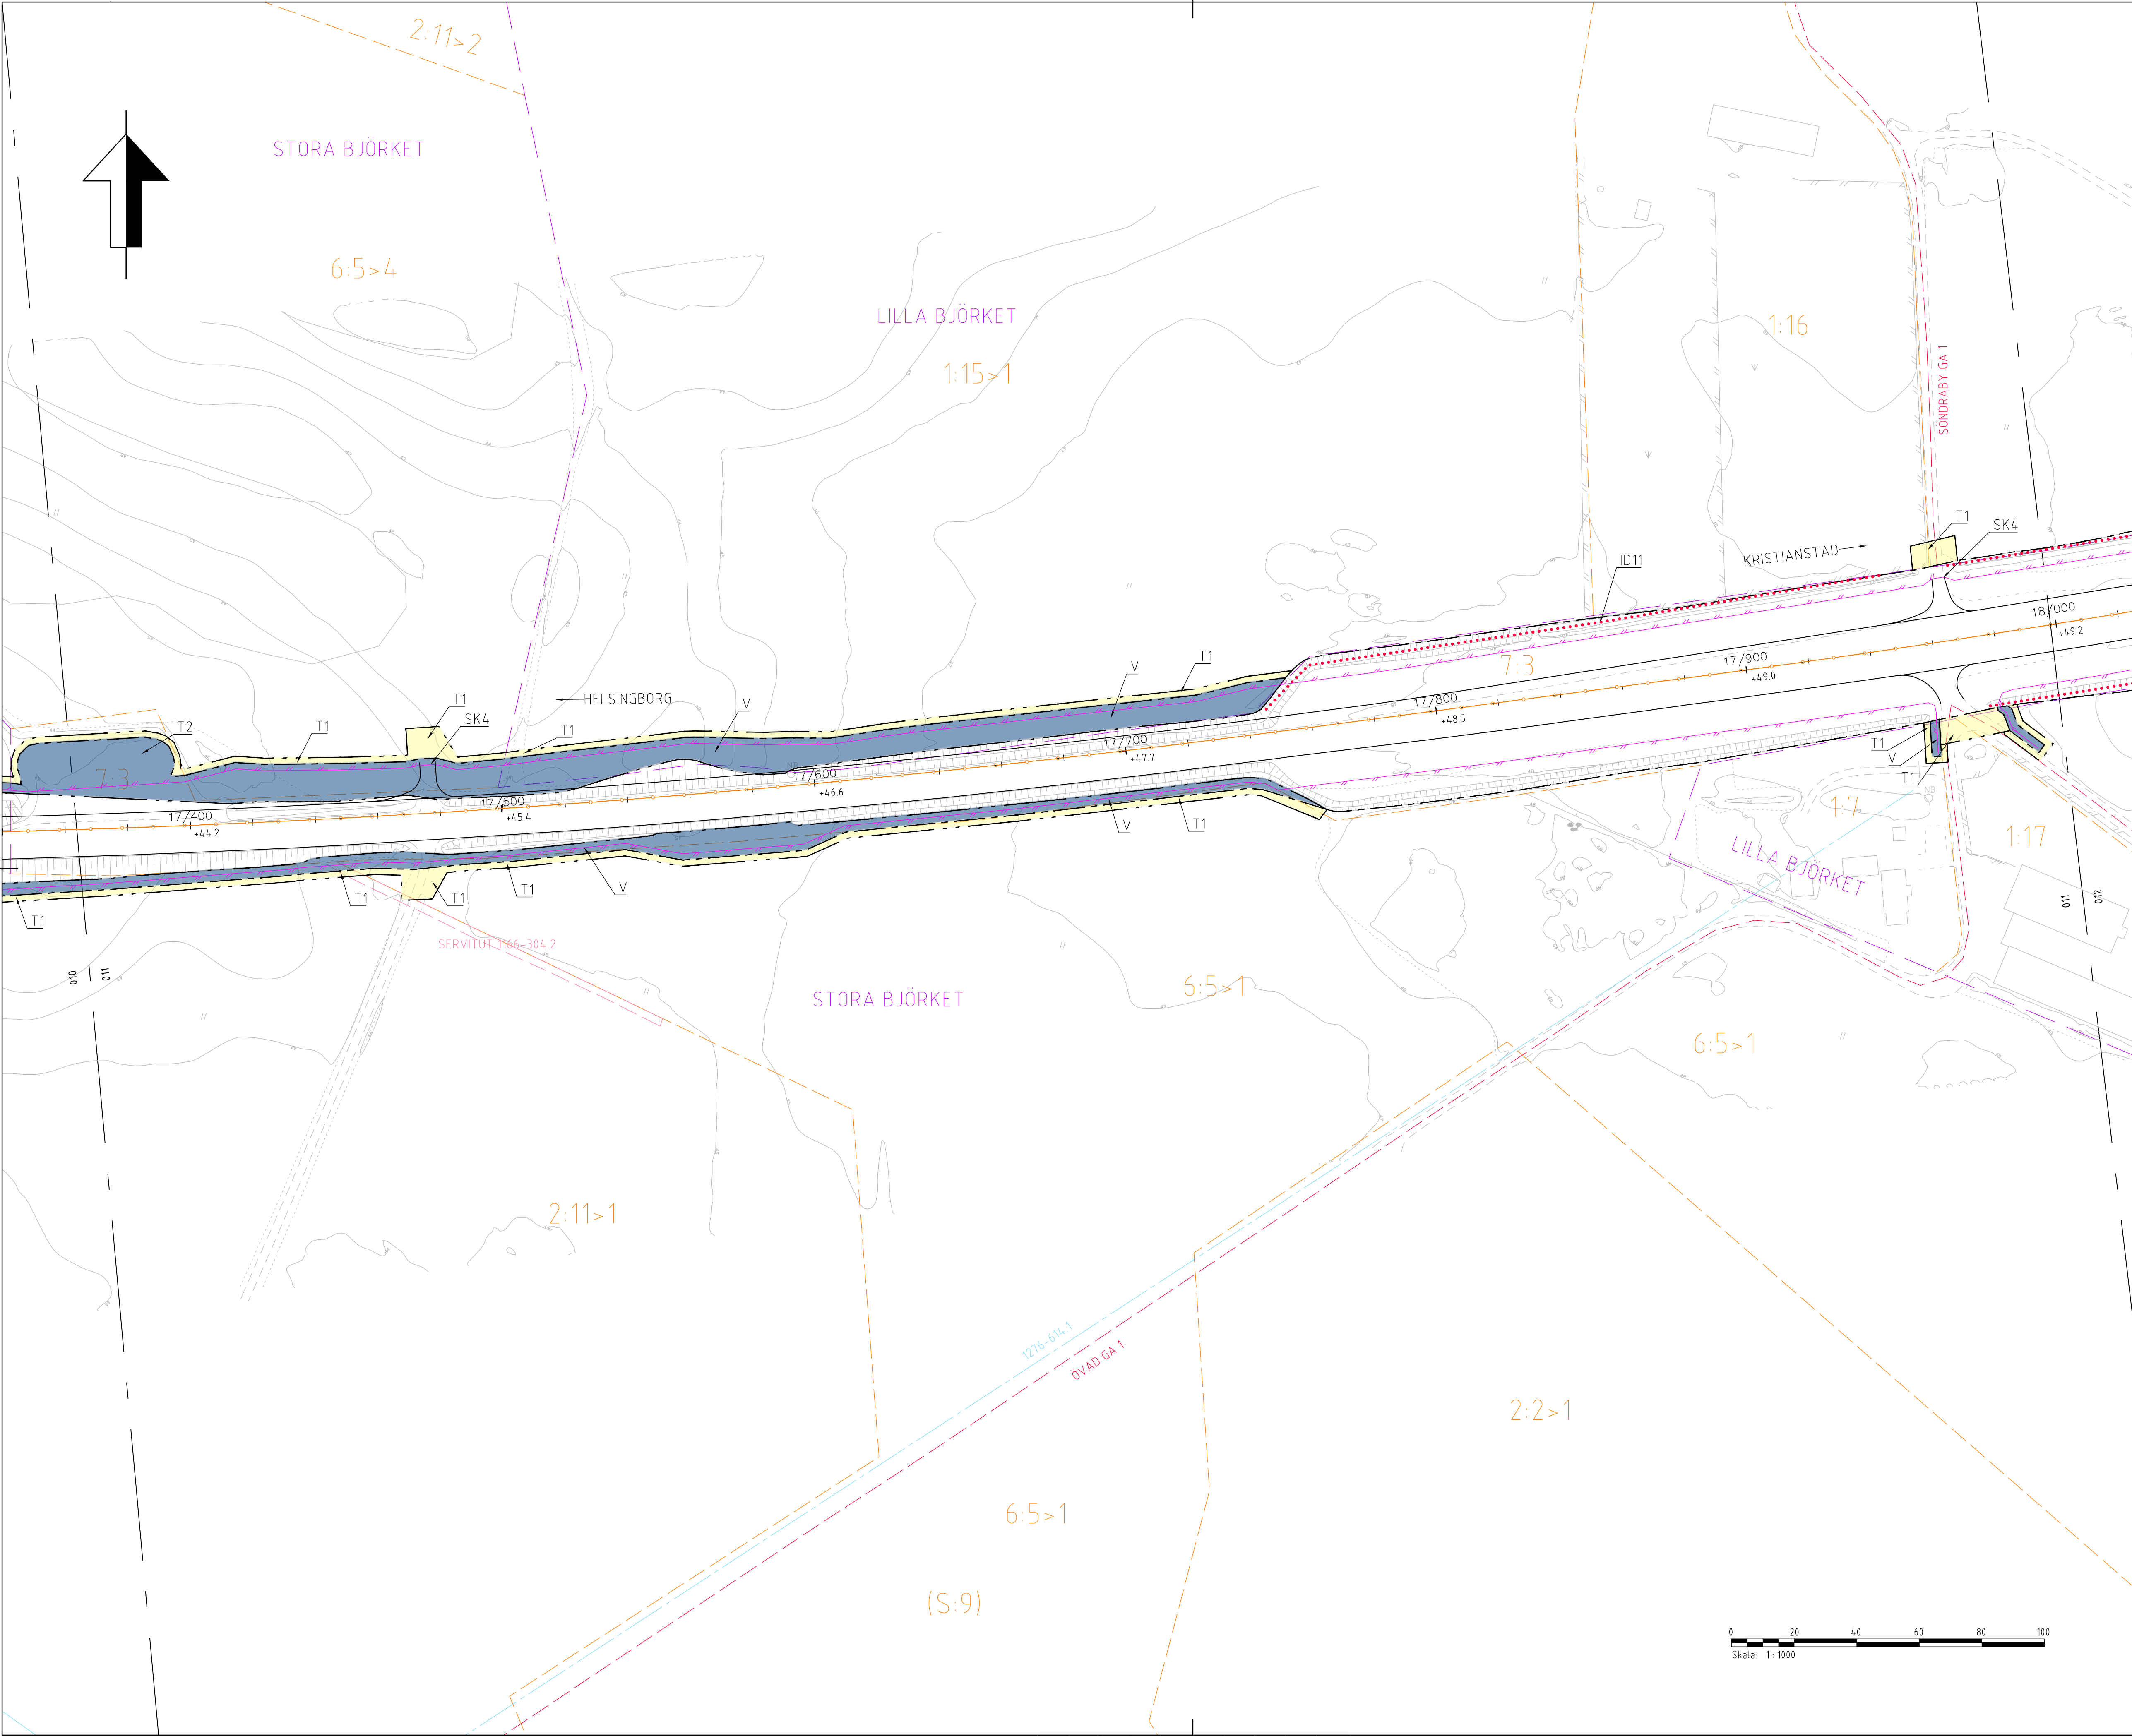

TECKENFÖRKLARING

FÖR ÖVRIGA BETECKNINGAR SE 201T9501

MARKANSPRÅK

GRÄNS FÖR VÄGOMRÅDE

AVGRÄNSNING MELLAN OLIKA TYPER AV MARKANSPRÅK

V

NYTT VÄGOMRÅDE MED VÄGRÄTT

V1

NYTT VÄGOMRÅDE MED VÄGRÄTT MED DETALJPLAN

Vi

NYTT VÄGOMRÅDE MED INSKRÄNKT VÄGRÄTT FÖR TRUMMOR

Tx

TILLFÄLLIG NYTTJÄNDERÄTT

SKYDDSÅTGÄRDER OCH FÖRSIKTIGHETSMÅTT

MARKERING ELLER AVGRÄNSNING AV SKYDDSÅTGÄRD OCH FÖRSIKTIGHETSMÅTT

VERKSAMHETER/ÅTGÄRDER SOM UNDANTAS FRÅN FÖRBUD ENLIGT MILJÖBALKEN

BIOTOPSKYDD SOM BERÖRS AV VÄGOMRÅDE FÖRBUD SOM AVSER VERKSAMHET ELLER ÅTGÄRD INOM GENERELLT BIOTOPSKYDDSOMRÅDE (7:11 2ST. MB) GÄLLER INTE BYGGANDE AV ALLMÄN VÄG.

FÖRBUD MOT ÅTGÄRDER INOM STRANDSKYDDSOMRÅDE (7:15) GÄLLER INTE BYGGANDE AV ALLMÄN VÄG

SKYLDIGHET ATT GÖRA ANMÄLAN FÖR SAMRÅD ENLIGT 12:6 MB GÄLLER INTE FÖR DE VERKSAMHETER OCH ÅTGÄRDER SOM BEHOVS FÖR ATT BYGGA VÄGEN OCH SOM FASTSTÄLLS OCH INGÅR I VÄGOMRÅDET FÖR ALLMÄN VÄG ELLER OMRÅDE FÖR TILLFÄLLIG NYTTJÄNDERÄTT.

ÖVRIGA BETECKNINGAR PÅ PLANKARTAN

0/100

+10,0m

CENTRUMLINJE MED LÄNGDMÄTNING OCH HÖJDSÄTTNING

FAUNASTÄNGSEL

MITTRÄCKE

BRÖRÄCKE

NY KANTLINJE

FASTIGHETSGRÄNS

TRAKTGRÄNS

LEDNINGSRÄTT

SERVITUT

GEMENSAMHETSANLÄGGNING

KOMMUNGRÄNS

STRANDSKYDD

X

BEFINTLIG VÄG 21 RIVS

SÄRSKILDA BESLUT SOM TAS I SAMBAND MED FASTSTÄLLESE AV VÄGPLAN

ANMÄRKNINGAR:

KOORDINATSYSTEM: SWEREF 99 13 30

HÖJDSYSTEM: RH 2000

ORIENTERINGSFIGUR

HELSINGBORG

KRISTIANSTAD

HYLLSTOFTA

KLIPPAN

TYP AV PLAN

VÄGPLAN

GRANSKNINGSSTATUS / SYFTE

HANDLINGSTYP

SAMRÅDSHANDLING

DATUM

2025-12-16

LEVERANS / ÄNDRINGS-PM

OBJEKT

V21 KLIPPAN-HYLLSTOFTA

DELOMRÅDE / BANDEL

VÄG 21

ANLÄGGNINGSDEL

VÄG 21

OBJEKTNUMMER / KM

K17126

KONSTRUKTIONSNUMMER

BESTÄLLARE

TRAFIKVERKET

LEVERANTÖR

SYSTRÅ

SKAPAD AV

O.GUSTAFSSON

UPPDRAGSGNUMMER

SE01T24B50

GODKÄND AV

H.HANSSON

AVDELNING

CIVIL

RITNINGSTYP

PLANRITNINGAR

TEKNIKOMRÅDE / INNEHÅLL

BESKRIVNING

PLANKARTA

KM 17/365 - 18/000

SKALA

1:1000

FORMAT

A1

FÖRVALTNINGSNUMMER

RITNINGSNUMMER

201T0211


BLAD

11

NÄSTA BLAD

12

BET

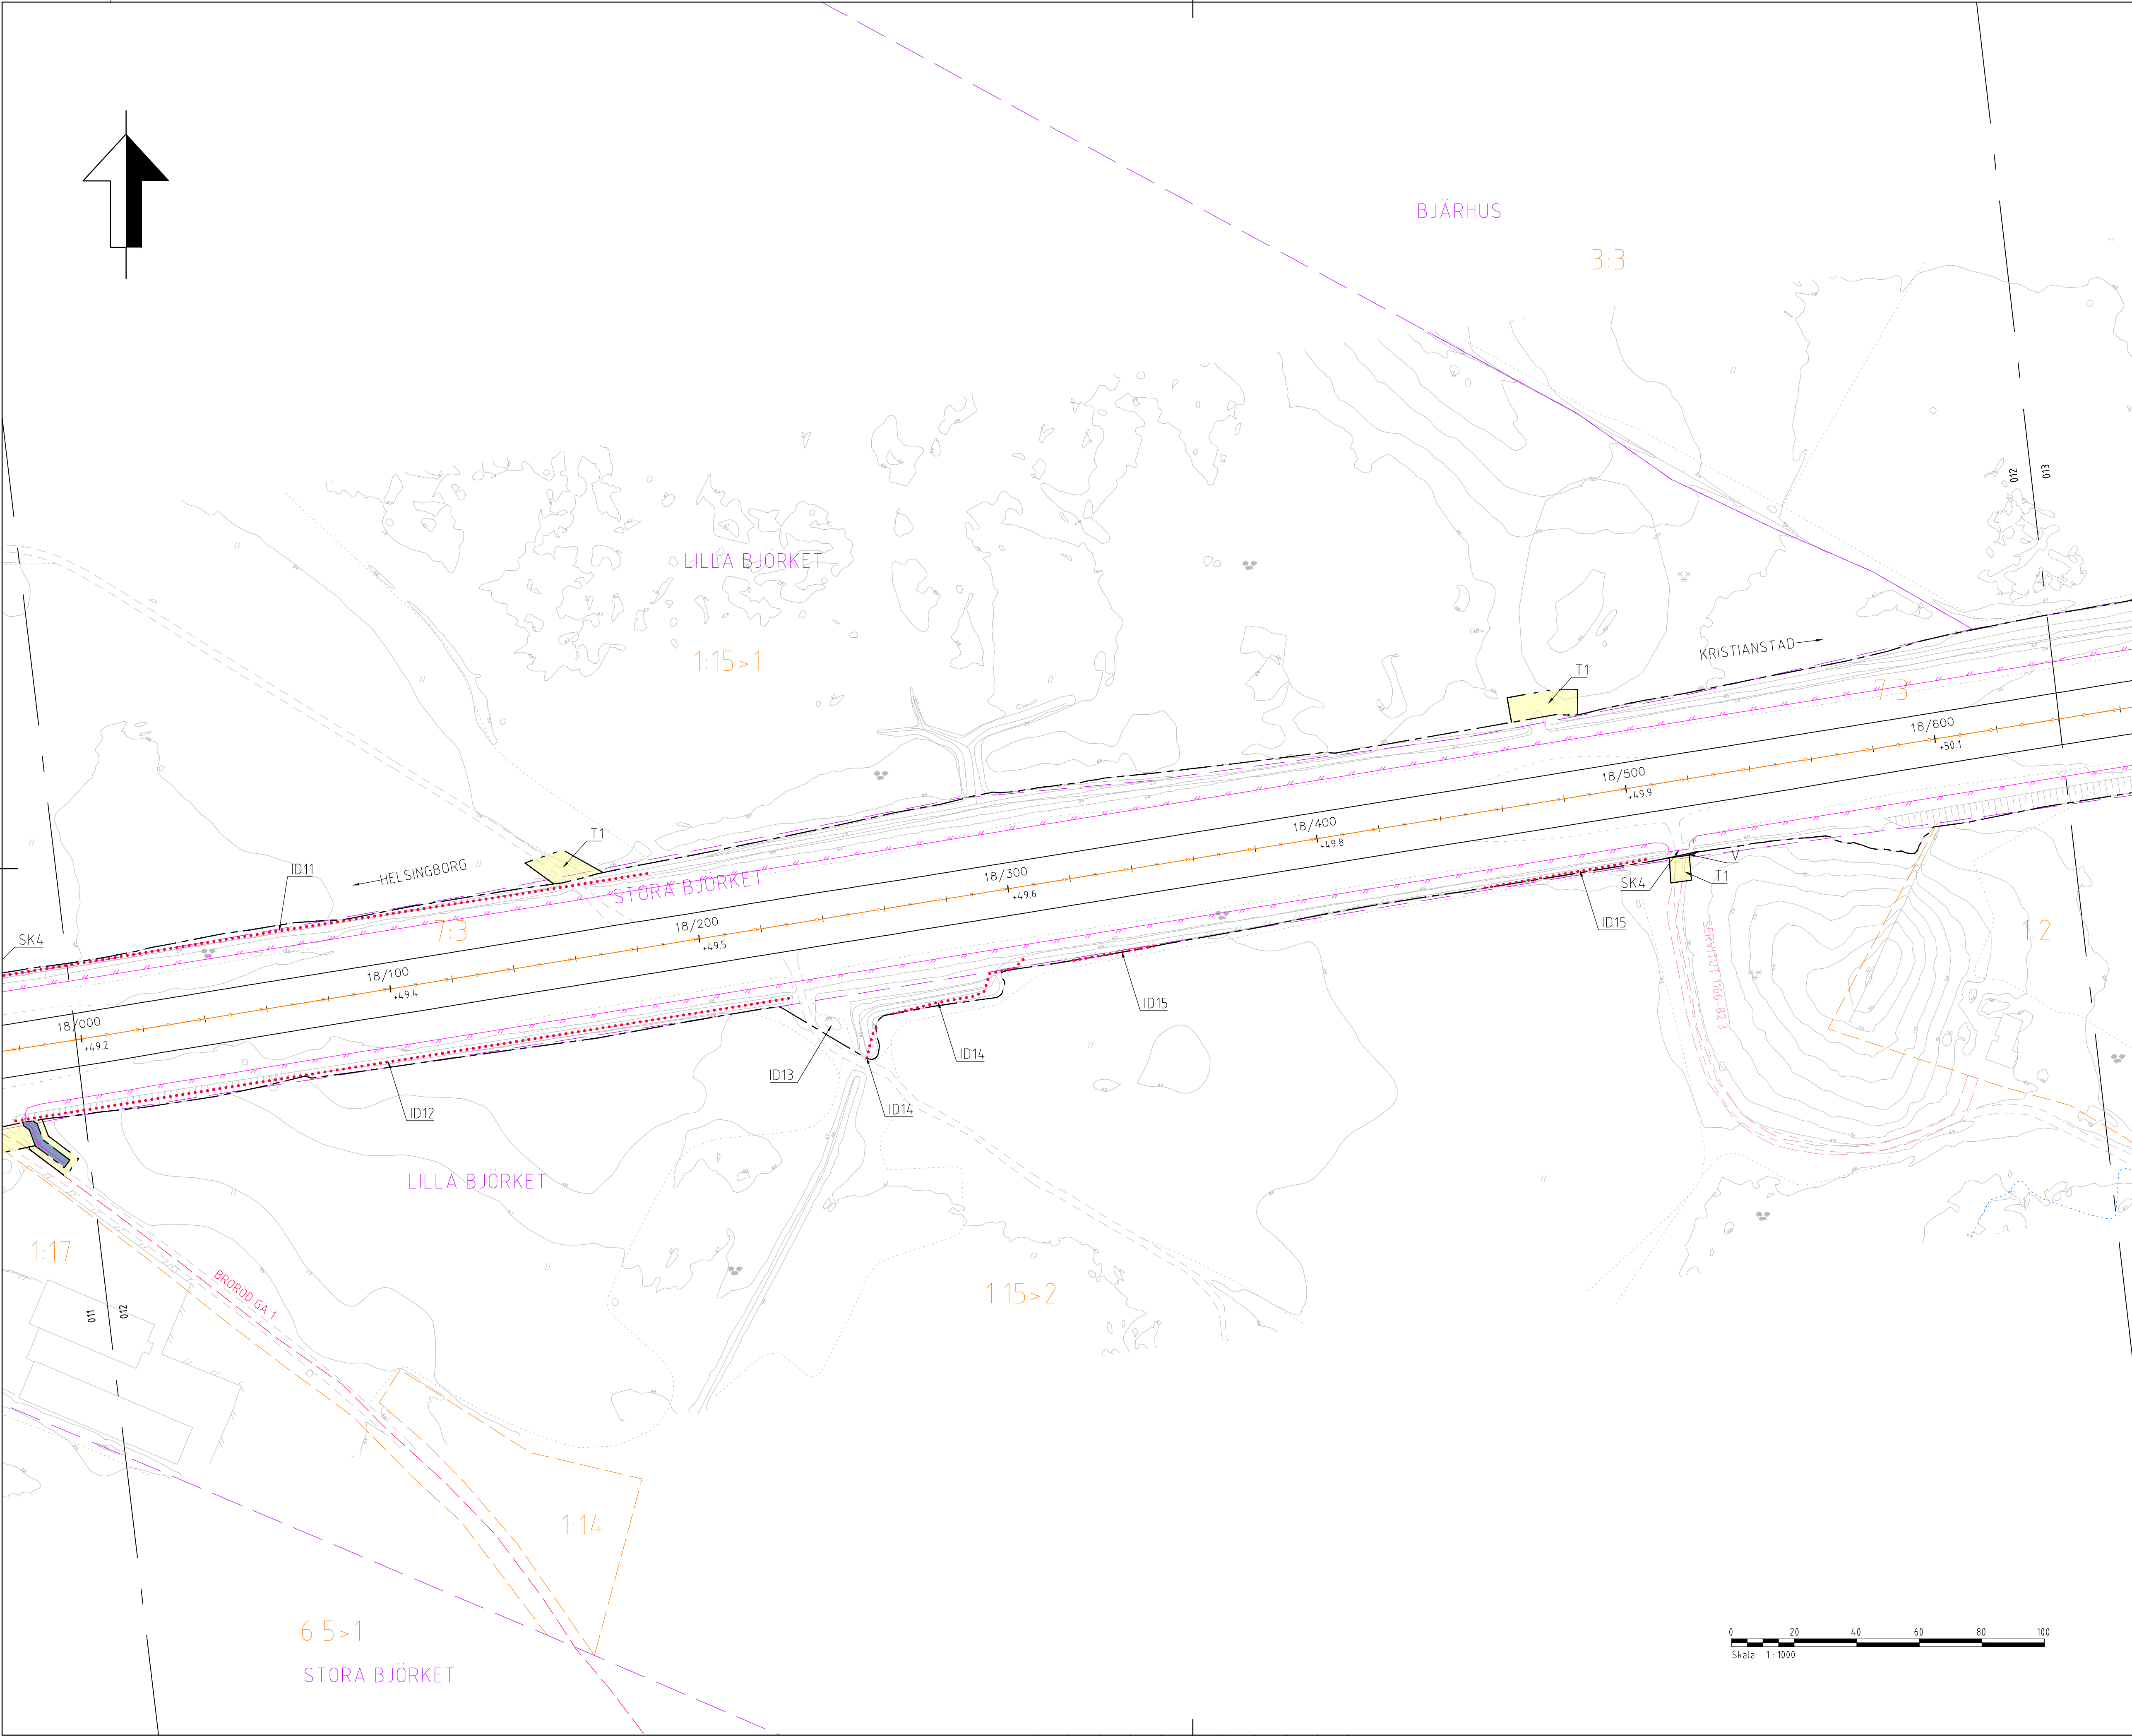

TECKENFÖRKLARING

FÖR ÖVRIGA BETECKNINGAR SE 201T9501

MARKANSPRÅK

GRÄNS FÖR VÄGOMRÅDE

AVGRÄNSNING MELLAN OLIKA TYPER AV MARKANSPRÅK

V

NYTT VÄGOMRÅDE MED VÄGRÄTT

V1

NYTT VÄGOMRÅDE MED VÄGRÄTT MED DETALJPLAN

Vi

NYTT VÄGOMRÅDE MED INSKRÄNKT VÄGRÄTT FÖR TRUMMOR

Tx

TILLFÄLLIG NYTTJANDERÄTT

SKYDDSÅTGÄRDER OCH FÖRSIKTIGHETSMÅTT

MÄRKING ELLER AVGRÄNSNING AV SKYDDSÅTGÄRD OCH FÖRSIKTIGHETSMÅTT

VERKSAMHETER/ÅTGÄRDER SOM UNDANTAS FRÅN FÖRBUD ENLIGT MILJÖBALKEN

BIOTOPSKYDD SOM BERÖRS AV VÄGOMRÅDE FÖRBUD SOM AVSER VERKSAMHET ELLER ÅTGÄRD INOM GENERELLT BIOTOPSKYDDOMRÅDE (7:11 2ST. MB) GÄLLER INTE BYGGANDE AV ALLMÄN VÄG.

FÖRBUD MOT ÅTGÄRDER INOM STRANDSKYDDOMRÅDE (7:15) GÄLLER INTE BYGGANDE AV ALLMÄN VÄG

SKYDDIGHET ATT GÖRA ANMÄLAN FÖR SAMRÅD ENLIGT 12:6 MB GÄLLER INTE FÖR DE VERKSAMHETER OCH ÅTGÄRDER SOM BEHÖVS FÖR ATT BYGGA VÄGEN OCH SOM FASTSTÄLLS OCH INGÅR I VÄGOMRÅDET FÖR ALLMÄN VÄG ELLER OMRÅDE FÖR TILLFÄLLIG NYTTJANDERÄTT.

ÖVRIGA BETECKNINGAR PÅ PLANKARTAN

0/100
+10,0m

CENTRULINJE MED LÅNGMÄTNING OCH HÖJDSÄTTNING

FAUNASTÄNGSEL

MITTRÄCKE

BRÖRÄCKE

NY KANTLINJE

FASTIGHETSGRÄNS

TRAKTGRÄNS

LEDNINGSRÄTT

SERVITUT

GEMENSAMHETSANLÄGGNING

KOMMUNGRÄNS

STRANDSKYDD

X

BEFINTLIG VÄG 21 RIVS

SÄRSKILDA BESLUT SOM TAS I SAMBAND MED FASTSTÄLLESE AV VÄGPLAN

ANMÄRKNINGAR:
KOORDINATSYSTEM: SWEREF 99 13 30
HÖJDSYSTEM: RH 2000

ORIENTERINGSFIGUR

HELSINGBORG

KRISTIANSTAD

HYLLSTOFTA

KLIPPAN

TYP AV PLAN

VÄGPLAN

GRANSKNINGSSTATUS / SYFTE

SAMRÅDSHANDLING

DATUM

2025-12-16

LEVERANS / ÄNDRINGS-PM

OBJEKT

V21 KLIPPAN-HYLLSTOFTA

DELOMRÅDE / BANDEL

VÄG 21

ANLÄGGNINGSDEL

VÄG 21

OBJEKTNUMMER / KM

173126

KONSTRUKTIONSNUMMER

BESTÄLLARE

TRAFIKVERKET

LEVERANTÖR

SYSTRA

SKAPAD AV

O.GUSTAFSSON

UPPDRAGSGNUMMER

SE01T24B50

GODKÄND AV

H.HANSSON

AVDELNING

CIVIL

RITNINGSTYP

PLANRITNINGAR

TEKNIKOMRÅDE / INNEHÅLL

PLANKARTA

BESKRIVNING

PLANKARTA
KM 18/000 - 18/640

SKALA

1:1000

FORMAT

A1

FÖRVALTNINGSNUMMER

RITNINGSNUMMER

201T0212

BLAD


12

NÄSTA BLAD

13

BET

IV173126_01, ankomst 2025-12-15, ver 2, jobb 36

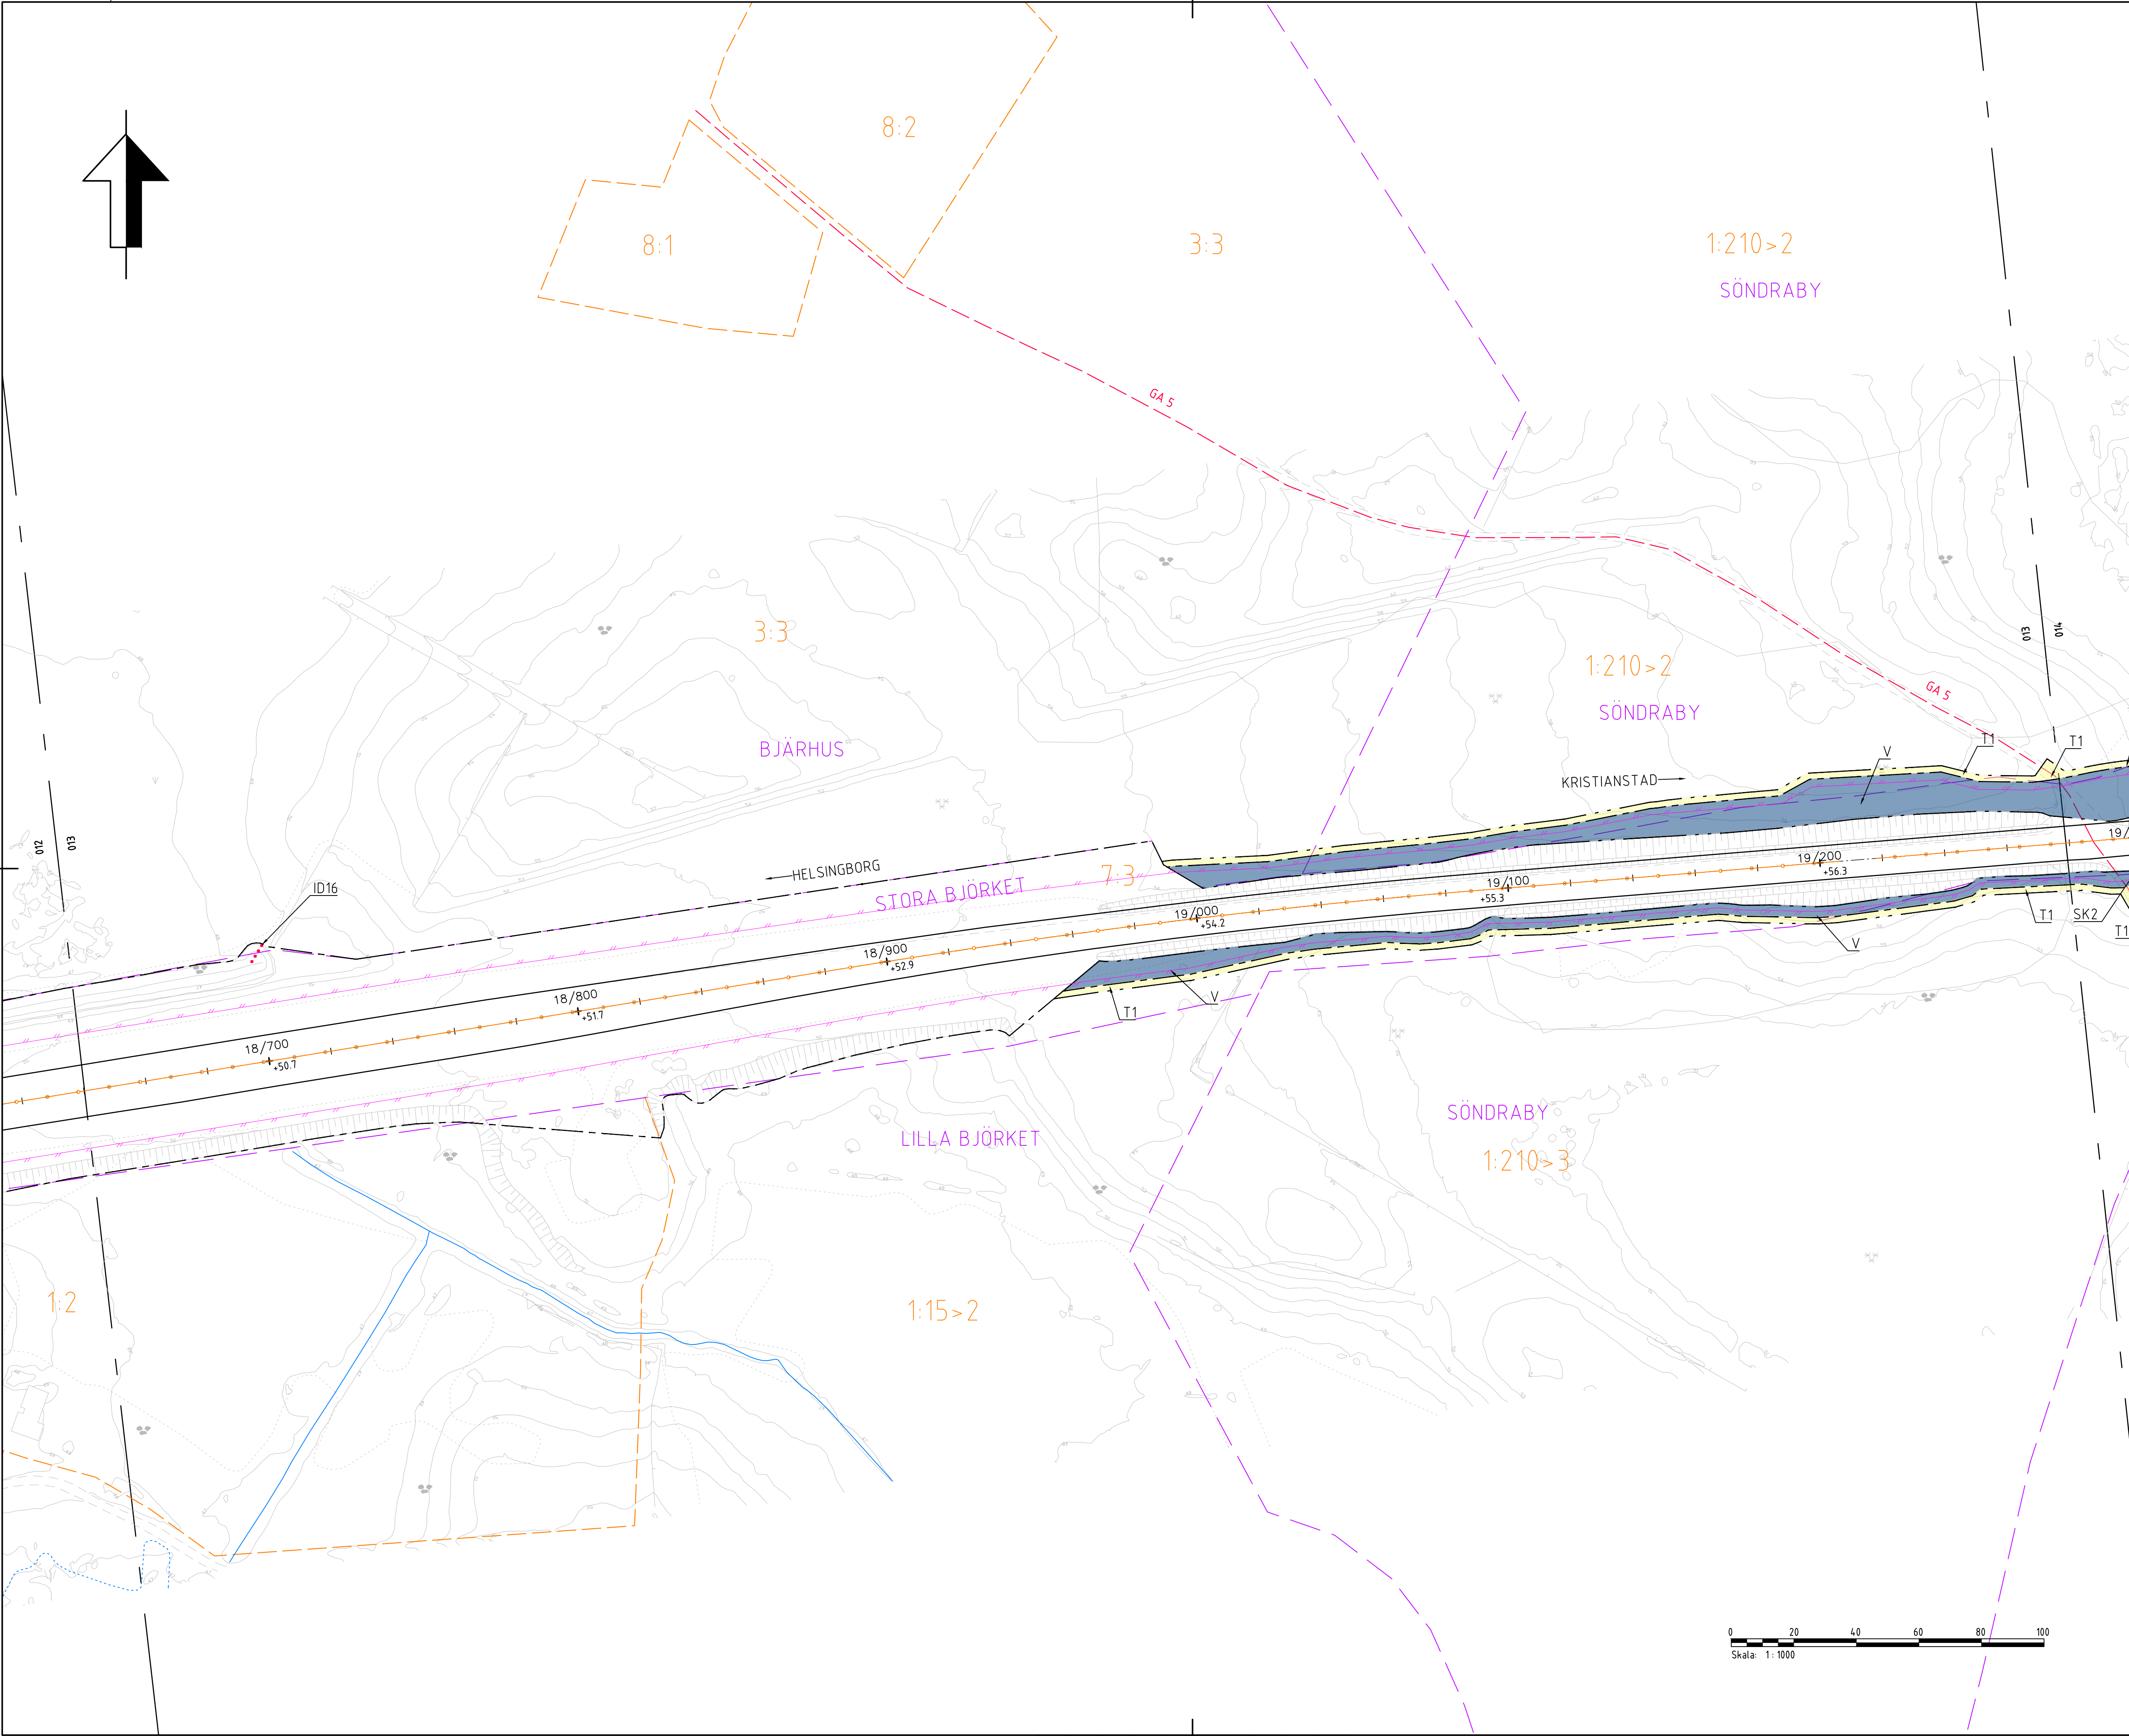

TECKENFÖRKLARING

FÖR ÖVRIGA BETECKNINGAR SE 201T9501

MARKANSPRÅK

GRÄNS FÖR VÄGOMRÅDE

AVGRÄNSNING MELLAN OLIKA TYPER AV MARKANSPRÅK

V

NYTT VÄGOMRÅDE MED VÄGRÄTT

V1

Vi

Tx

SKYDDSÅTGÄRDER OCH FÖRSIKTIGHETSMÅTT

MARKERING ELLER AVGRÄNSNING AV SKYDDSÅTGÄRD OCH FÖRSIKTIGHETSMÅTT

VERKSAMHETER/ÅTGÄRDER SOM UNDANTAS FRÅN FÖRBUD ENLIGT MILJÖBALKEN

BIOTOPSKYDD SOM BERÖRS AV VÄGOMRÅDE FÖRBUD SOM AVSER VERKSAMHET ELLER ÅTGÄRD INOM GENERELLT BIOTOPSKYDDOMRÅDE (7:11 2ST. MB) GÄLLER INTE BYGGANDE AV ALLMÄN VÄG.

SKYLDIGHET ATT GÖRA ANMÄLAN FÖR SAMRÅD ENLIGT 12:6 MB GÄLLER INTE FÖR DE VERKSAMHETER OCH ÅTGÄRDER SOM BEHÖVS FÖR ATT BYGGA VÄGEN OCH SOM FASTSTÄLLS OCH INGÅR I VÄGOMRÅDET FÖR ALLMÄN VÄG ELLER OMRÅDE FÖR TILLFÄLLIG NYTTJANDERÄTT.

ÖVRIGA BETECKNINGAR PÅ PLANKARTAN

0/100

+10,0m

CENTRUMLINJE MED LÄNGDMÄTNING OCH HÖJDSÄTTNING

X

SÄRSKILDA BESLUT SOM TAS I SAMBAND MED FASTSTÄLLESE AV VÄGPLAN

ANMÄRKNINGAR:

KOORDINATSYSTEM: SWEREF 99 13 30

HÖJDSYSTEM: RH 2000

ORIENTERINGSFIGUR

HELSINGBORG

KRISTIANSTAD

HYLLSTOFTA

KLIPPAN

TYP AV PLAN

VÄGPLAN

GRANSKNINGSSTATUS / SYFTE

SAMRÅDSHANDLING

DATUM

2025-12-16

LEVERANS / ÄNDRINGS-PM

OBJEKT

V21 KLIPPAN-HYLLSTOFTA

DELOMRÅDE / BANDEL

VÄG 21

ANLÄGGNINGSDEL

VÄG 21

OBJEKTNUMMER / KM

173126

KONSTRUKTIONSNUMMER

BESTÄLLARE

TRAFIKVERKET

LEVERANTÖR

SYSTRA

SKAPAD AV

O.GUSTAFSSON

UPPDRAGSGNUMMER

SE01T24B50

GODKÄND AV

H.HANSSON

ÄNDELNING

CIVIL

RITNINGSTYP

PLANRITNINGAR

TEKNIKOMRÅDE / INNEHÅLL

BESKRIVNING

PLANKARTA

KM 18/640 - 19/275

SKALA

1:1000

FORMAT

A1

FÖRVALTNINGSNUMMER

RITNINGSNUMMER

201T0213


BLAD

13

NÄSTA BLAD

14

BET

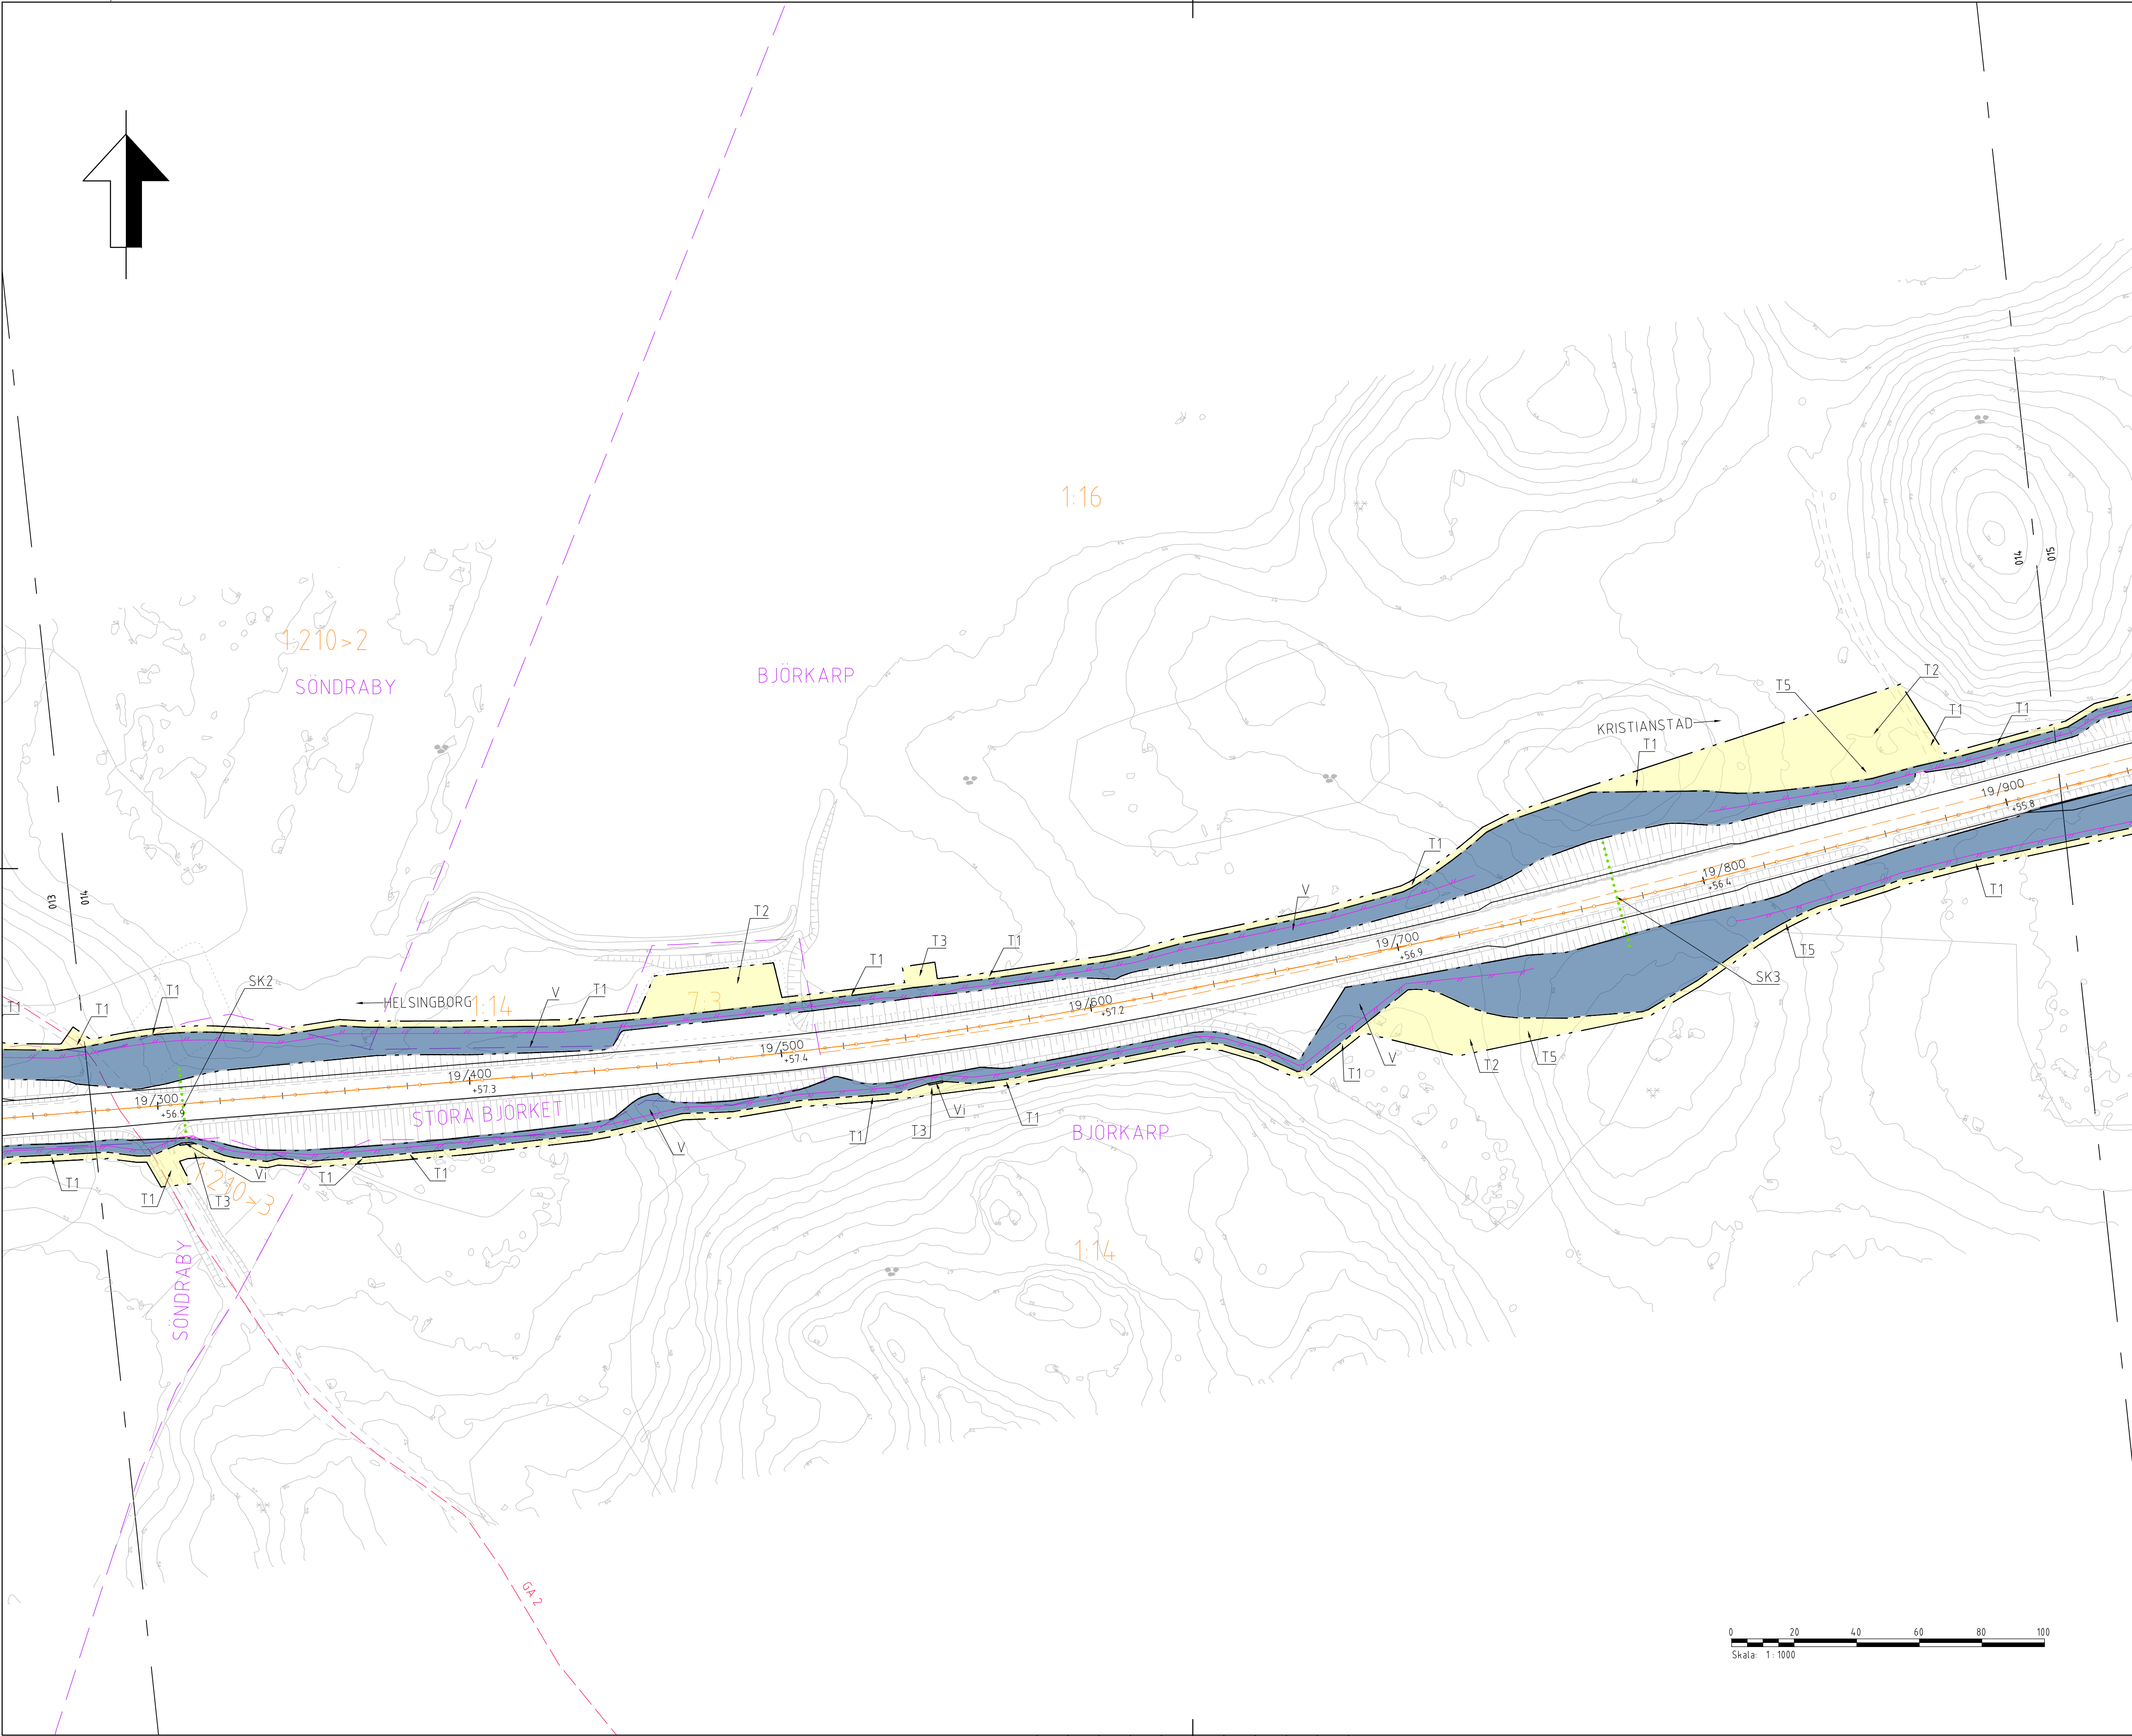

TECKENFÖRKLARING

FÖR ÖVRIGA BETECKNINGAR SE 201T9501

MARKANSPRÅK

GRÄNS FÖR VÄGOMRÅDE

AVGRÄNSNING MELLAN OLIKA TYPER AV MARKANSPRÅK

V

NYTT VÄGOMRÅDE MED VÄGRÄTT

V1

NYTT VÄGOMRÅDE MED VÄGRÄTT MED DETALJPLAN

Vi

NYTT VÄGOMRÅDE MED INSKRÄNKT VÄGRÄTT FÖR TRUMMOR

Tx

TILLFÄLLIG NYTT JÄNDERÄTT

SKYDDSÅTGÄRDER OCH FÖRSIKTIGHETSMÅTT

MARKERING ELLER AVGRÄNSNING AV SKYDDSÅTGÄRD OCH FÖRSIKTIGHETSMÅTT

VERKSAMHETER/ÅTGÄRDER SOM UNDANTAS FRÅN FÖRBUD ENLIGT MILJÖBALKEN

BIOTOPSKYDD SOM BERÖRS AV VÄGOMRÅDE FÖRBUD SOM AVSER VERKSAMHET ELLER ÅTGÄRD INOM GENERELLT BIOTOPSKYDDOMRÅDE (7:11 2ST. MB) GÄLLER INTE BYGGANDE AV ALLMÄN VÄG.

FÖRBUD MOT ÅTGÄRDER INOM STRANDSKYDDOMRÅDE (7:15) GÄLLER INTE BYGGANDE AV ALLMÄN VÄG

SKYLDIGHET ATT GÖRA ANMÄLAN FÖR SAMRÅD ENLIGT 12:6 MB GÄLLER INTE FÖR DE VERKSAMHETER OCH ÅTGÄRDER SOM BEHOVS FÖR ATT BYGGA VÄGEN OCH SOM FASTSTÄLLS OCH INGÅR I VÄGOMRÅDET FÖR ALLMÄN VÄG ELLER OMRÅDE FÖR TILLFÄLLIG NYTT JÄNDERÄTT.

ÖVRIGA BETECKNINGAR PÅ PLANKARTAN

0/100

10,0m

CENTRUMLINJE MED LÅNGMÄTNING OCH HÖJDSÄTTNING

FAUNASTÄNGSEL

MITTRÄCKE

BRÖRÄCKE

NY KANTLINJE

FASTIGHETSGRÄNS

TRAKTGRÄNS

LEDNINGSRÄTT

SERVITUT

GEMENSAMHETSANLÄGGNING

KOMMUNGRÄNS

STRANDSKYDD

X

BEFINTLIG VÄG 21 RIVS

SÄRSKILDA BESLUT SOM TAS I SAMBAND MED FASTSTÄLLESE AV VÄGPLAN

ANMÄRKNINGAR:

KOORDINATSYSTEM: SWEREF 99 13 30

HÖJDSYSTEM: RH 2000

ORIENTERINGSFIGUR

HELSINGBORG

KRISTIANSTAD

HYLLSTOFTA

KLIPPAN

TYP AV PLAN

VÄGPLAN

GRANSKNINGSSTATUS / SYFTE

SAMRÅDSHANDLING

HANDLINGSTYP

DATUM

2025-12-16

LEVERANS / ÄNDRINGS-PM

OBJEKT

V21 KLIPPAN-HYLLSTOFTA

DELOMRÅDE / BANDEL

VÄG 21

ANLÄGGNINGSDEL

VÄG 21

OBJEKTNUMMER / KM

173126

KONSTRUKTIONSNUMMER

BESTÄLLARE

TRAFIKVERKET

LEVERANTÖR

SYSTRÄ

SKAPAD AV

O.GUSTAFSSON

UPPDRAGSGRÄNS

SE01T24B50

GODKÄND AV

H.HANSSON

ÄNDRING

CIVIL

RITNINGSTYP

PLANRITNINGAR

TEKNIKOMRÅDE / INNEHÅLL

PLANKARTA

BESKRIVNING

PLANKARTA

KM 19/275 - 19/920

SKALA

1:1000

FORMAT

A1

FÖRVALTNINGSNUMMER

RITNINGSNUMMER

201T0214

BLAD


14

NÄSTA BLAD

15

BET

IV173126_01, ankomst 2025-12-15, ver 2, jobb 36

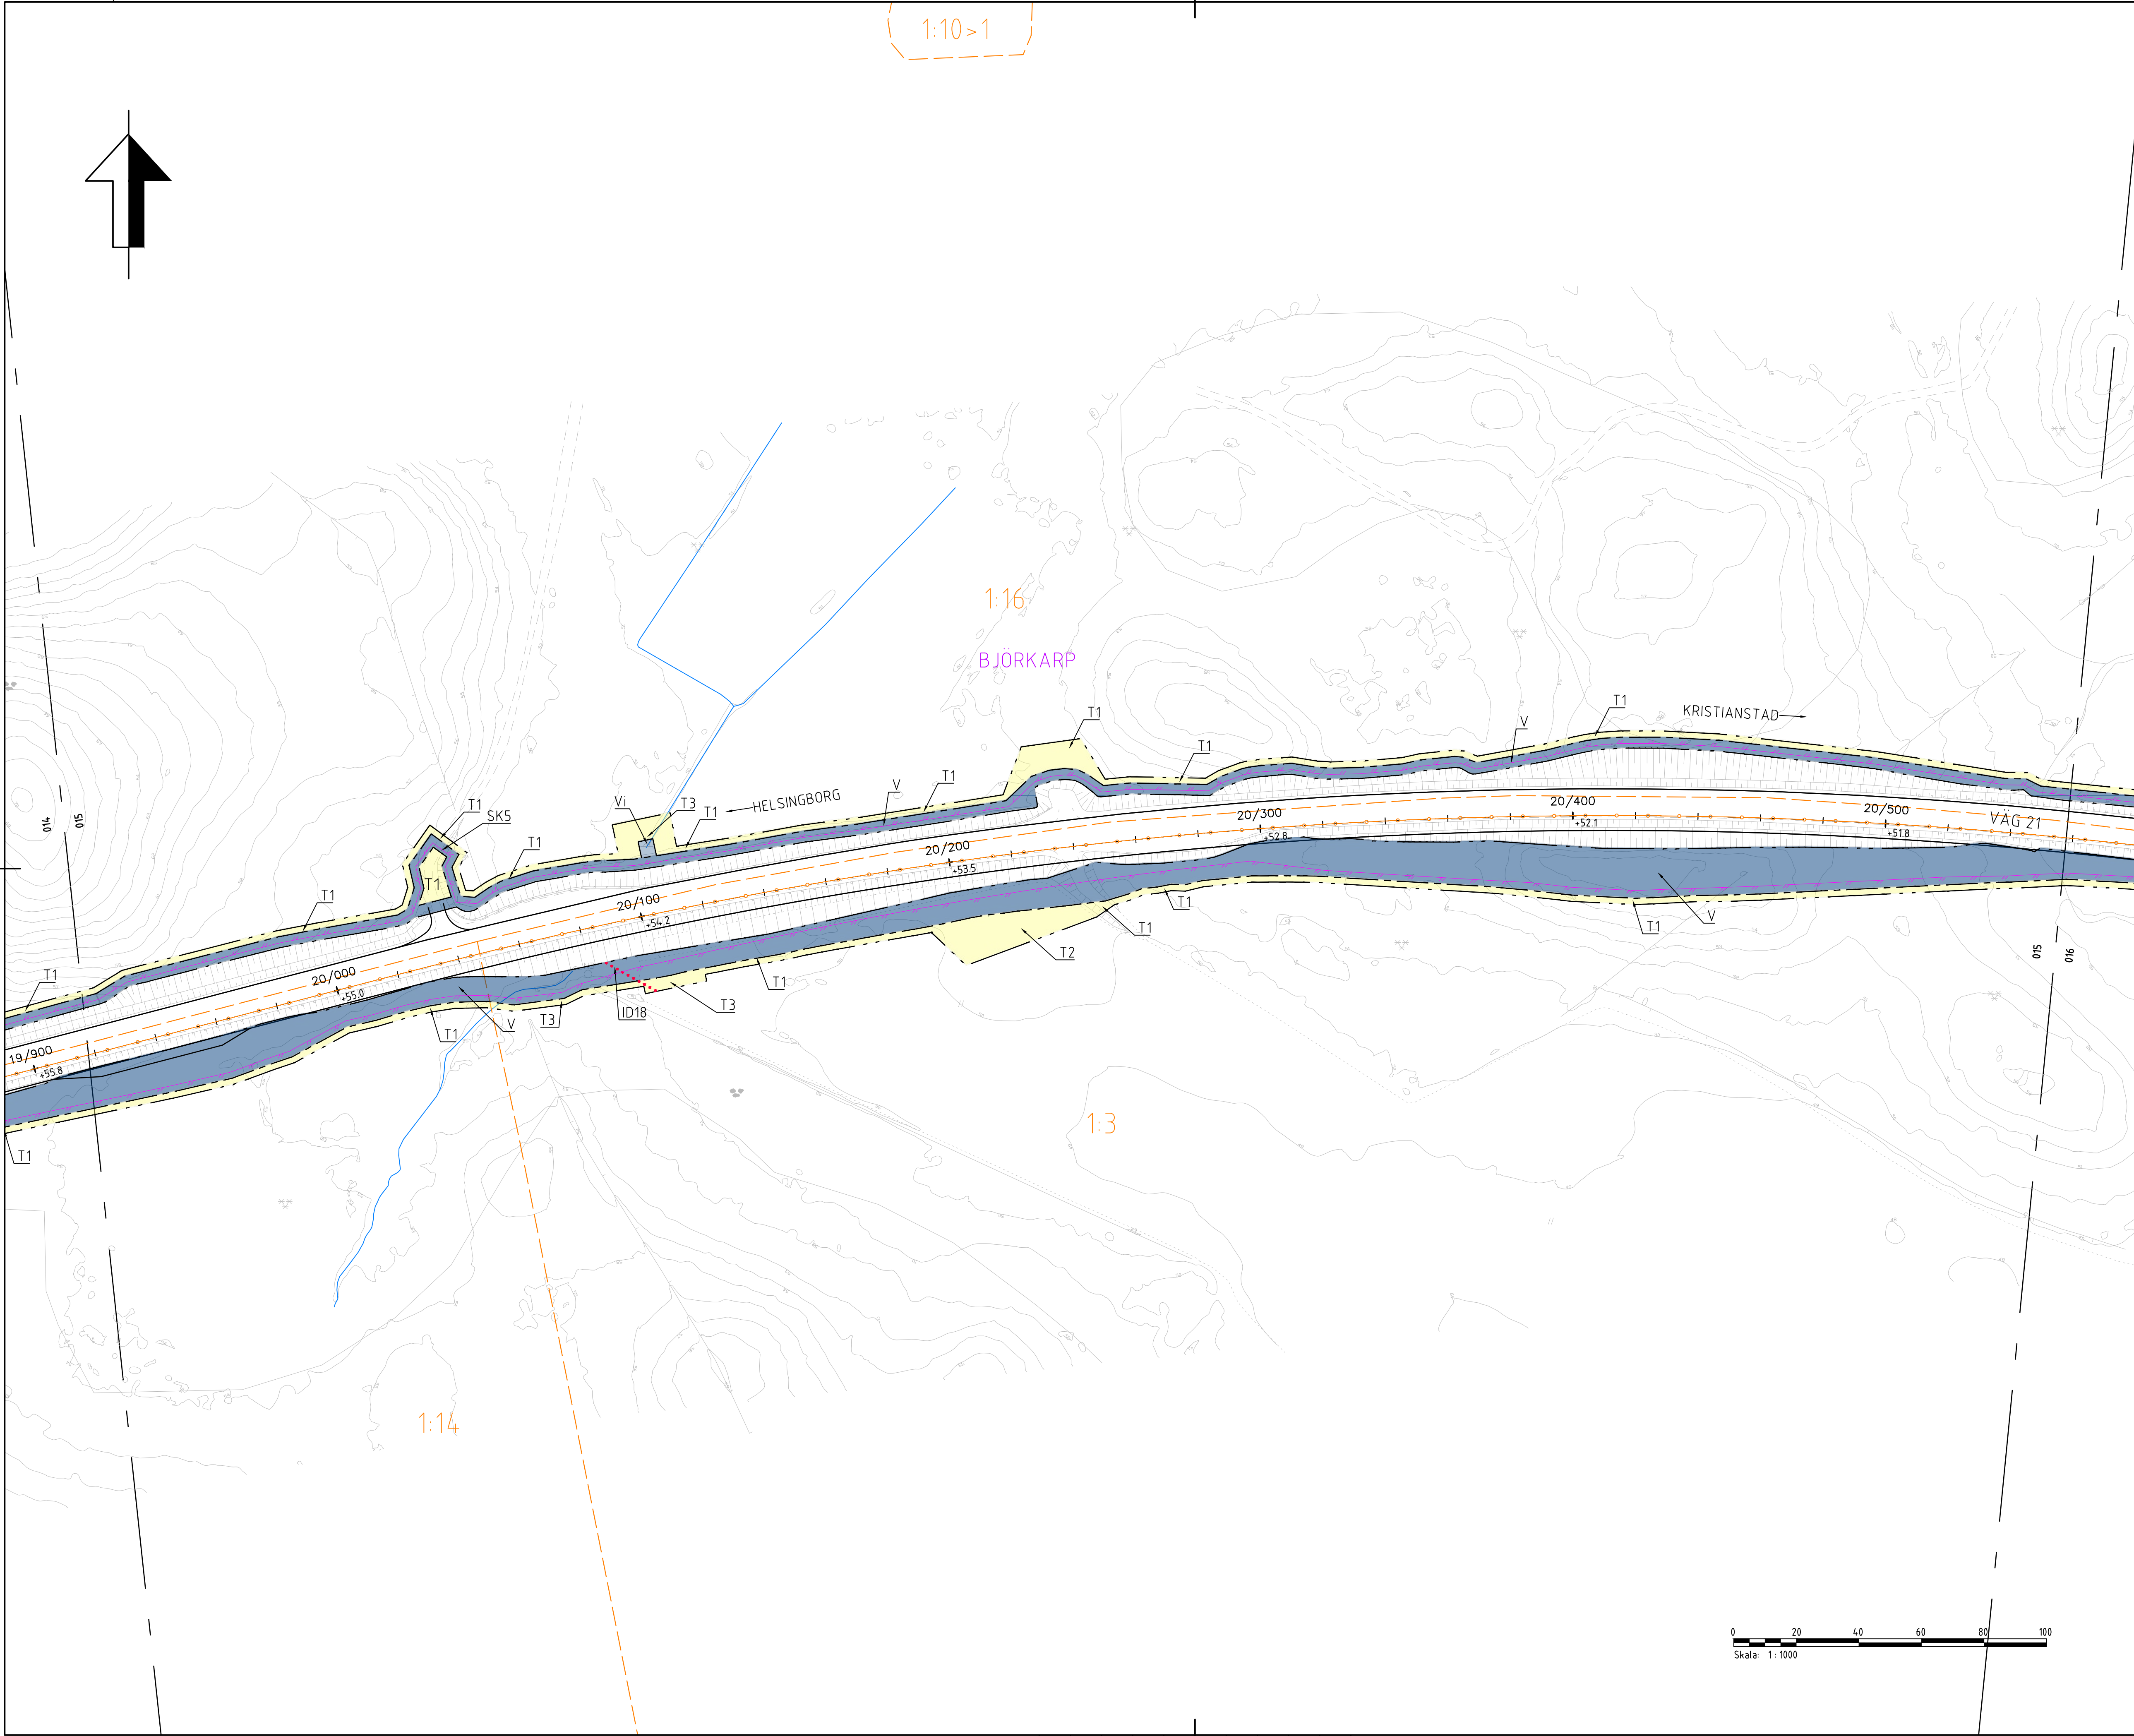

TECKENFÖRKLARING

FÖR ÖVRIGA BETECKNINGAR SE 201T9501

MARKANSPRÅK

GRÄNS FÖR VÄGOMRÅDE

AVGRÄNSNING MELLAN OLIKA TYPER AV MARKANSPRÅK

V

NYTT VÄGOMRÅDE MED VÄGRÄTT

V1

NYTT VÄGOMRÅDE MED VÄGRÄTT MED DETALJPLAN

Vi

NYTT VÄGOMRÅDE MED INSKRÄNKT VÄGRÄTT FÖR TRUMMOR

Tx

TILLFÄLLIG NYTTJANDERÄTT

SKYDDSÅTGÄRDER OCH FÖRSIKTIGHETSMÅTT

MARKERING ELLER AVGRÄNSNING AV SKYDDSÅTGÄRD OCH FÖRSIKTIGHETSMÅTT

VERKSAMHETER/ÅTGÄRDER SOM UNDANTAS FRÅN FÖRBUD ENLIGT MILJÖBALKEN

BIOTOPSKYDD SOM BERÖRS AV VÄGOMRÅDE FÖRBUD SOM AVSER VERKSAMHET ELLER ÅTGÄRD INOM GENERELLT BIOTOPSKYDDSDOMRÅDE (7:11 2ST. MB) GÄLLER INTE BYGGANDE AV ALLMÄN VÄG.

FÖRBUD MOT ÅTGÄRDER INOM STRANDSKYDDSDOMRÅDE (7:15) GÄLLER INTE BYGGANDE AV ALLMÄN VÄG

SKYLDIGHET ATT GÖRA ANMÄLAN FÖR SAMRÅD ENLIGT 12:6 MB GÄLLER INTE FÖR DE VERKSAMHETER OCH ÅTGÄRDER SOM BEHOVS FÖR ATT BYGGA VÄGEN OCH SOM FASTSTÄLLS OCH INGÅR I VÄGOMRÅDET FÖR ALLMÄN VÄG ELLER OMRÅDE FÖR TILLFÄLLIG NYTTJANDERÄTT.

ÖVRIGA BETECKNINGAR PÅ PLANKARTAN

0/100

+10,0m

CENTRUMLINJE MED LÄNGDMÄTNING OCH HÖJDSÄTTNING

FAUNASTÄNGSEL

MITTRÄCKE

BRÖRÄCKE

NY KANTLINJE

FASTIGHETSGRÄNS

TRAKTGRÄNS

LEDNINGSRÄTT

SERVITUT

GEMENSAMHETSANLÄGGNING

KOMMUNGRÄNS

STRANDSKYDD

X

BEFINTLIG VÄG 21 RIVS

SÄRSKILDA BESLUT SOM TAS I SAMBAND MED FASTSTÄLLESE AV VÄGPLAN

ANMÄRKNINGAR:

KOORDINATSYSTEM: SWEREF 99 13 30

HÖJDSYSTEM: RH 2000

ORIENTERINGSFIGUR

HELSINGBORG

KRISTIANSTAD

KLIPPAN

HYLLSTOFTA

TYP AV PLAN

VÄGPLAN

GRANSKNINGSSTATUS / SYFTE

HANDLINGSTYP

SAMRÅDSHANDLING

DATUM

2025-12-16

LEVERANS / ÄNDRINGS-PM

OBJEKT

V21 KLIPPAN-HYLLSTOFTA

DELOMRÅDE / BANDEL

VÄG 21

ANLÄGGNINGDEL

VÄG 21

OBJEKTNUMMER / KM

173126

KONSTRUKTIONSNUMMER

LEVERANTÖR

SYSTRA

TRAFIKVERKET

SKAPAD AV

O.GUSTAFSSON

UPPDRAGSGNUMMER

SE01T24B50

GODKÄND AV

H.HANSSON

AVDELNING

CIVIL

RITNINGSTYP

PLANRITNINGAR

TEKNIKOMRÅDE / INNEHÅLL

BESKRIVNING

PLANKARTA

KM 19/920 - 20/555

SKALA

1:1000

FORMAT

A1

FÖRVALTNINGSNUMMER

RITNINGSNUMMER

201T0215


BLAD

15

NÄSTA BLAD

16

BET

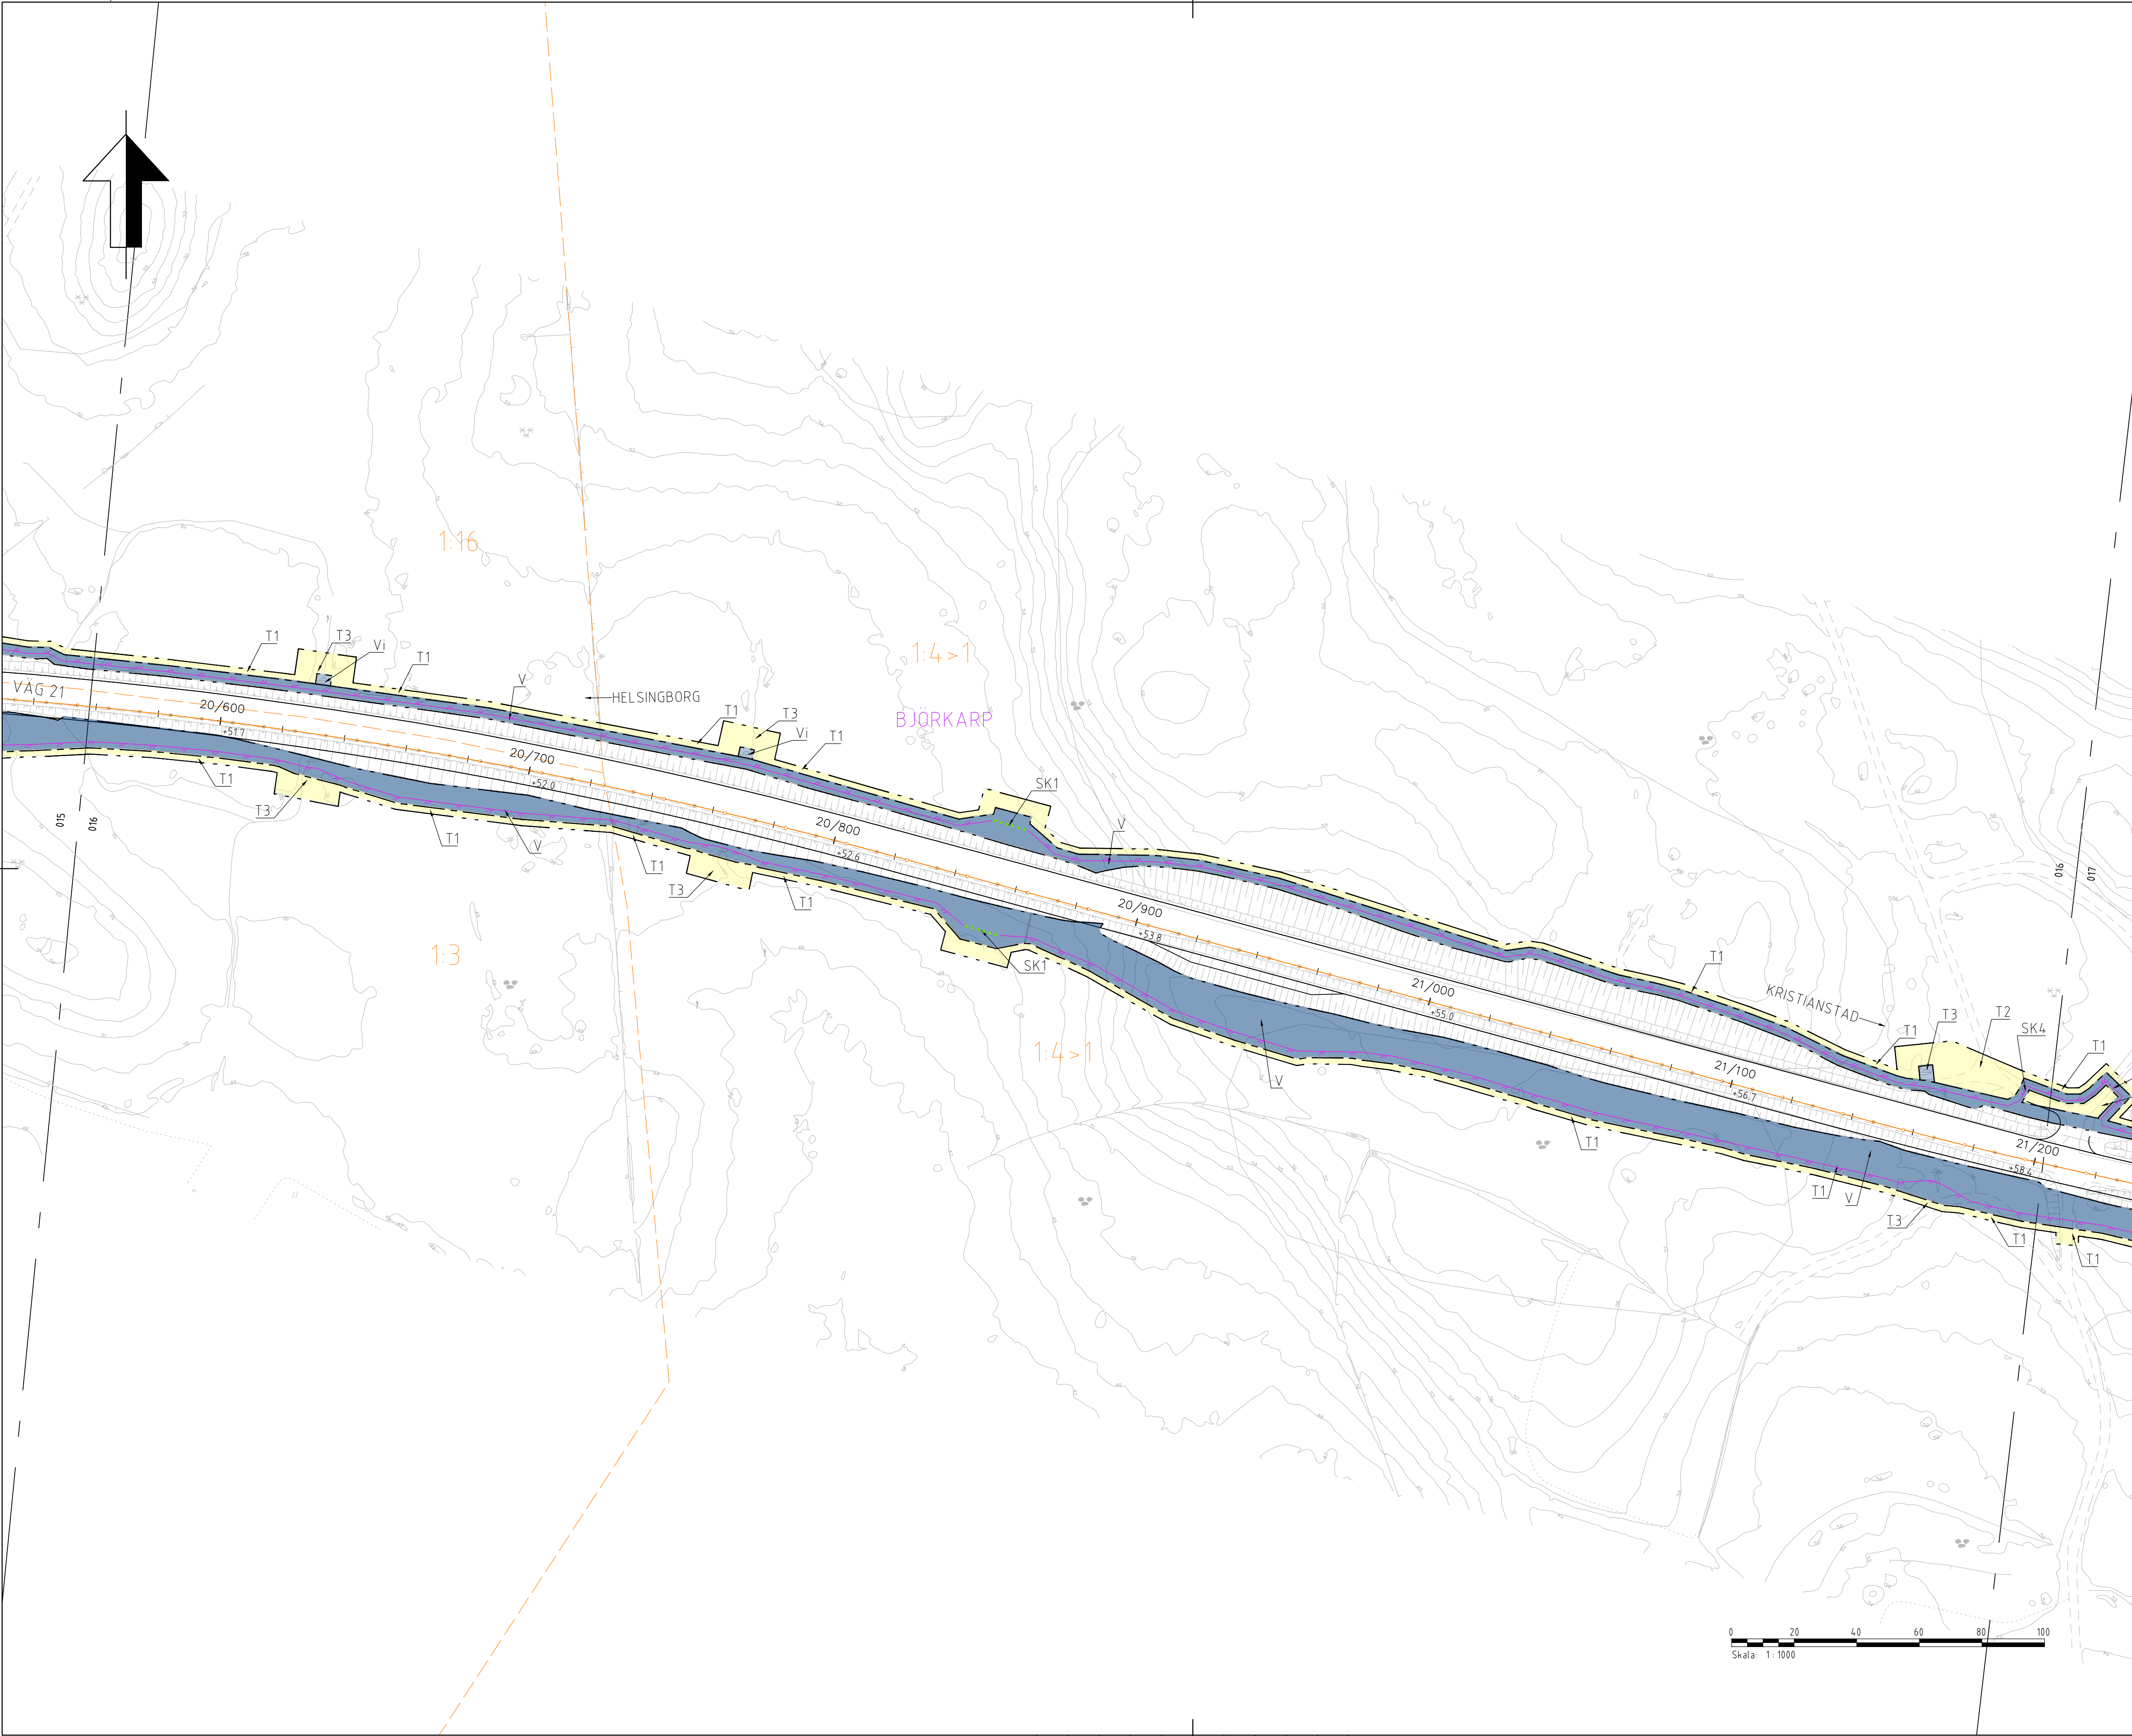

TECKENFÖRKLARING

FÖR ÖVRIGA BETECKNINGAR SE 201T9501

MARKANSPRÅK

GRÄNS FÖR VÄGOMRÅDE

AVGRÄNSNING MELLAN OLIKA TYPER AV MARKANSPRÅK

V

NYTT VÄGOMRÅDE MED VÄGRÄTT

V1

NYTT VÄGOMRÅDE MED VÄGRÄTT MED DETALJPLAN

Vi

NYTT VÄGOMRÅDE MED INSKRÄNKT VÄGRÄTT FÖR TRUMMOR

Tx

TILLFÄLLIG NYTTJANDERÄTT

SKYDDSÅTGÄRDER OCH FÖRSIKTIGHETSMÅTT

MARKERING ELLER AVGRÄNSNING AV SKYDDSÅTGÄRD OCH FÖRSIKTIGHETSMÅTT

VERKSAMHETER/ÅTGÄRDER SOM UNDANTAS FRÅN FÖRBUD ENLIGT MILJÖBALKEN

BIOTOPSKYDD SOM BERÖRS AV VÄGOMRÅDE FÖRBUD SOM AVSER VERKSAMHET ELLER ÅTGÄRD INOM GENERELLT BIOTOPSKYDDOMRÅDE (7:11 2ST. MB) GÄLLER INTE BYGGANDE AV ALLMÄN VÄG.

FÖRBUD MOT ÅTGÄRDER INOM STRANDSKYDDOMRÅDE (7:15) GÄLLER INTE BYGGANDE AV ALLMÄN VÄG

SKYLDIGHET ATT GÖRA ANMÄLAN FÖR SAMRÅD ENLIGT 12:6 MB GÄLLER INTE FÖR DE VERKSAMHETER OCH ÅTGÄRDER SOM BEHOVS FÖR ATT BYGGA VÄGEN OCH SOM FASTSTÄLLS OCH INGÅR I VÄGOMRÅDET FÖR ALLMÄN VÄG ELLER OMRÅDE FÖR TILLFÄLLIG NYTTJANDERÄTT.

ÖVRIGA BETECKNINGAR PÅ PLANKARTAN

0/100

+10,0m

CENTRUMLINJE MED LÅNGMÄTNING OCH HÖJDSÄTTNING

FAUNASTÄNGSEL

MITTRÄCKE

BRÖRÄCKE

NY KANTLINJE

FASTIGHETSGRÄNS

TRAKTGRÄNS

LEDNINGSRÄTT SERVITUT

GEMENSAMHETSANLÄGGNING

KOMMUNGRÄNS

STRANDSKYDD

X

BEFINTLIG VÄG 21 RIVS

SÄRSKILDA BESLUT SOM TAS I SAMBAND MED FASTSTÄLLESE AV VÄGPLAN

ANMÄRKNINGAR:
KOORDINATSYSTEM: SWEREF 99 13 30
HÖJDSYSTEM: RH 2000

ORIENTERINGSFIGUR

HELSINGBORG

KRISTIANSTAD

HYLLSTOFTA

KLIPPAN

TYP AV PLAN

VÄGPLAN

GRANSKNINGSSTATUS / SYFTE

SAMRÅDSHANDLING

DATUM

2025-12-16

LEVERANS / ÄNDRINGS-PM

OBJEKT

V21 KLIPPAN-HYLLSTOFTA

DELOMRÅDE / BANDEL

VÄG 21

ANLÄGGNINGSDEL

VÄG 21

OBJEKTNUMMER / KM

173126

KONSTRUKTIONSNUMMER

BESTÄLLARE

TRAFIKVERKET

LEVERANTÖR

SYSTRA

SKAPAD AV

O.GUSTAFSSON

UPPDRAGSGNUMMER

SE01T24B50

GODKÄND AV

H.HANSSON

AVDELNING

CIVIL

RITNINGSTYP

PLANRITNINGAR

TEKNIKOMRÅDE / INNEHÅLL

PLANKARTA

BESKRIVNING

PLANKARTA

KM 20/555 - 21/205

SKALA

1:1000

FORMAT

A1

FÖRVALTNINGSNUMMER

RITNINGSNUMMER

201T0216

BLAD


16

NÄSTA BLAD

17

BET

IV173126_01, ankomst 2025-12-15, ver 2, jobb 36

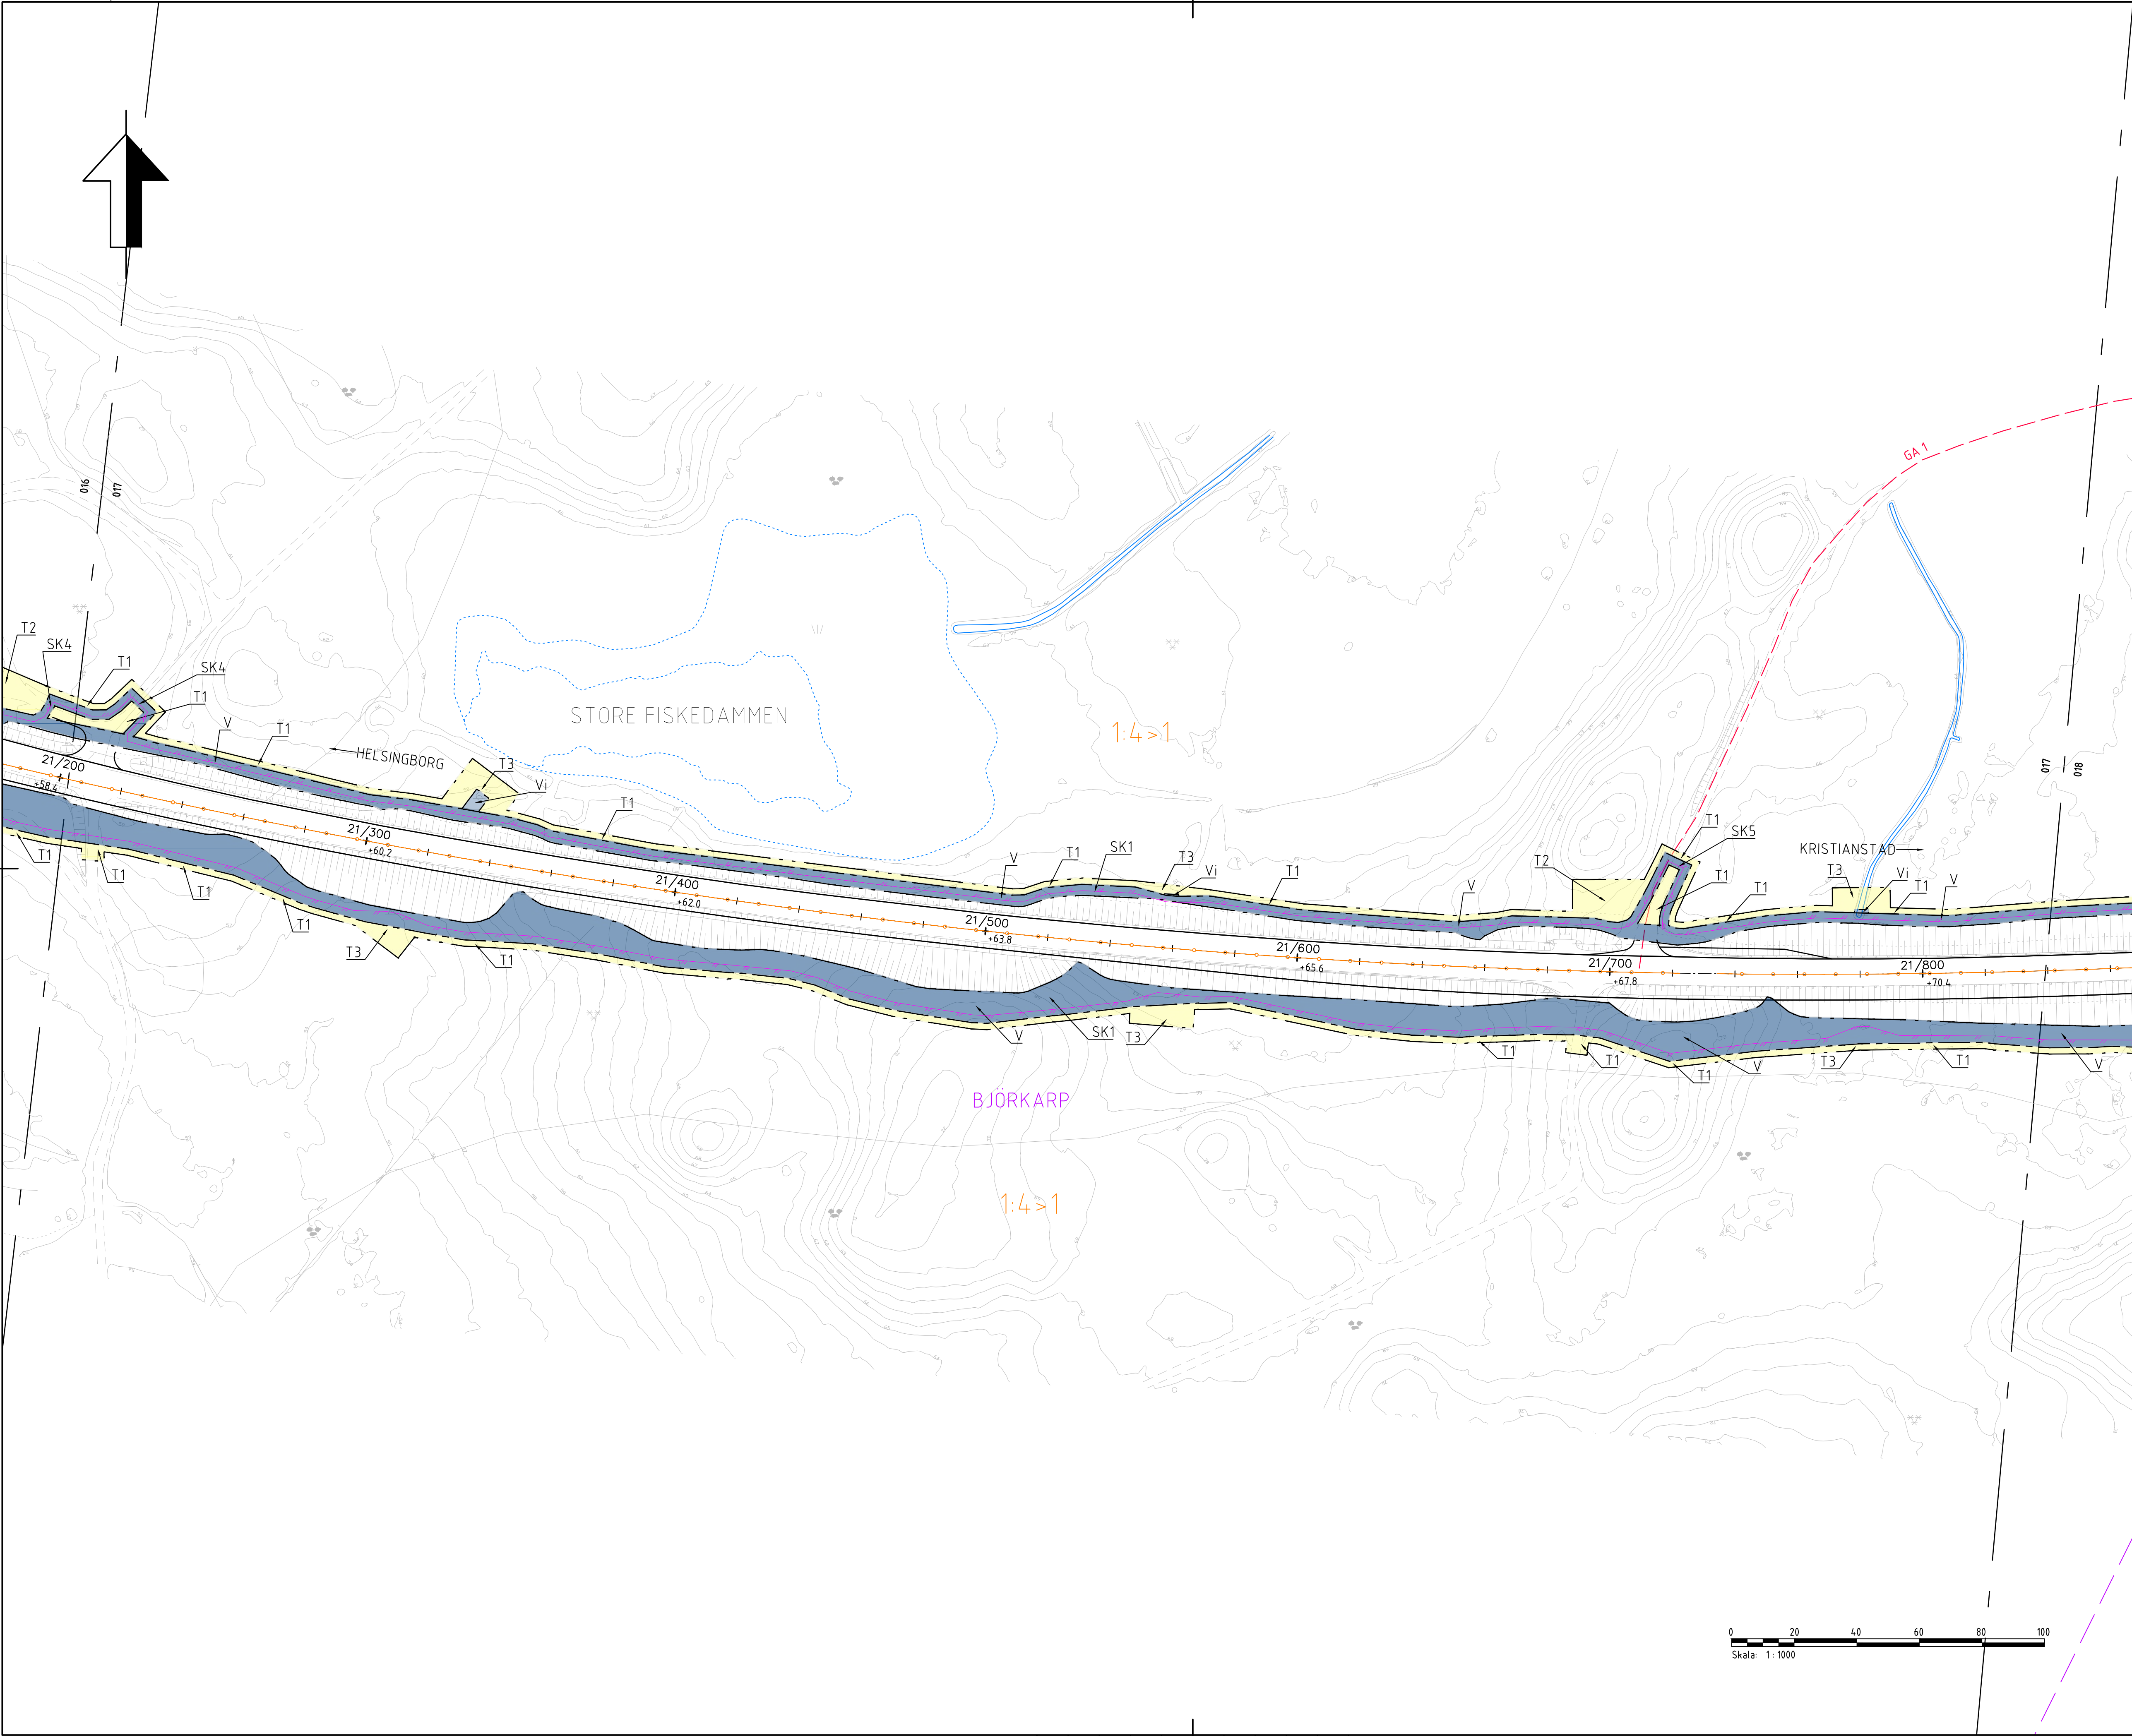

TECKENFÖRKLARING

FÖR ÖVRIGA BETECKNINGAR SE 201T9501

MARKANSPRÅK

GRÄNS FÖR VÄGOMRÅDE

AVGRÄNSNING MELLAN OLIKA TYPER AV MARKANSPRÅK

V

V1

Vi

Tx

NYTT VÄGOMRÅDE MED VÄGRÄTT

NYTT VÄGOMRÅDE MED VÄGRÄTT MED DETALJPLAN

NYTT VÄGOMRÅDE MED INSKRÄNKT VÄGRÄTT FÖR TRUMMOR

TILLFÄLLIG NYTTJANDERÄTT

SKYDDSÅTGÄRDER OCH FÖRSIKTIGHETSMÅTT

MARKERING ELLER AVGRÄNSNING AV SKYDDSÅTGÄRD OCH FÖRSIKTIGHETSMÅTT

VERKSAMHETER/ÅTGÄRDER SOM UNDANTAS FRÅN FÖRBUD ENLIGT MILJÖBALKEN

BIOTOPSKYDD SOM BERÖRS AV VÄGOMRÅDE FÖRBUD SOM AVSER VERKSAMHET ELLER ÅTGÄRD INOM GENERELLT BIOTOPSKYDDSONOMRÅDE (7:11 2ST. MB) GÄLLER INTE BYGGANDE AV ALLMÄN VÄG.

FÖRBUD MOT ÅTGÄRDER INOM STRANDSKYDDSONOMRÅDE (7:15) GÄLLER INTE BYGGANDE AV ALLMÄN VÄG

SKYLDIGHET ATT GÖRA ANMÄLAN FÖR SAMRÅD ENLIGT 12:6 MB GÄLLER INTE FÖR DE VERKSAMHETER OCH ÅTGÄRDER SOM BEHOVS FÖR ATT BYGGA VÄGEN OCH SOM FASTSTÄLLS OCH INGÅR I VÄGOMRÅDET FÖR ALLMÄN VÄG ELLER OMRÅDE FÖR TILLFÄLLIG NYTTJANDERÄTT.

ÖVRIGA BETECKNINGAR PÅ PLANKARTAN

0/100
+10,0m

FAUNASTÄNGSEL

MITTRÄCKE

BRÖRÄCKE

NY KANTLINJE

FASTIGHETSGRÄNS

TRAKTGRÄNS

LEDNINGSRÄTT

SERVITUT

GEMENSAMHETSANLÄGGNING

KOMMUNGRÄNS

STRANDSKYDD

X

BEFINTLIG VÄG 21 RIVS

SÄRSKILDA BESLUT SOM TAS I SAMBAND MED FASTSTÄLLESE AV VÄGPLAN

ANMÄRKNINGAR:

KOORDINATSYSTEM: SWEREF 99 13 30

HÖJDSYSTEM: RH 2000

ORIENTERINGSFIGUR

HELSINGBORG

KRISTIANSTAD

KLIPPAN

HYLLSTOFTA

TYP AV PLAN

VÄGPLAN

GRANSKNINGSSTATUS / SYFTE

HANDLINGSTYP

SAMRÅDSHANDLING

DATUM

2025-12-16

LEVERANS / ÄNDRINGS-PM

OBJEKT

V21 KLIPPAN-HYLLSTOFTA

DELOMRÅDE / BANDEL

VÄG 21

ANLÄGGNINGSDEL

VÄG 21

OBJEKTNUMMER / KM

173126

KONSTRUKTIONSNUMMER

BESTÄLLARE

TRAFIKVERKET

LEVERANTÖR

SYSTRA

SKAPAD AV

O.GUSTAFSSON

UPPDRAGSGNUMMER

SE01T24B50

GODKÄND AV

H.HANSSON

AVDELNING

CIVIL

RITNINGSTYP

PLANRITNINGAR

TEKNIKOMRÅDE / INNEHÅLL

PLANKARTA

BESKRIVNING

PLANKARTA

KM 21/205 - 21/840

SKALA

1:1000

FORMAT

A1

FÖRVALTNINGSNUMMER

RITNINGSNUMMER

201T0217

BLAD


17

NÄSTA BLAD

18

BET

IV173126_01, ankomst 2025-12-15, ver 2, jobb 36

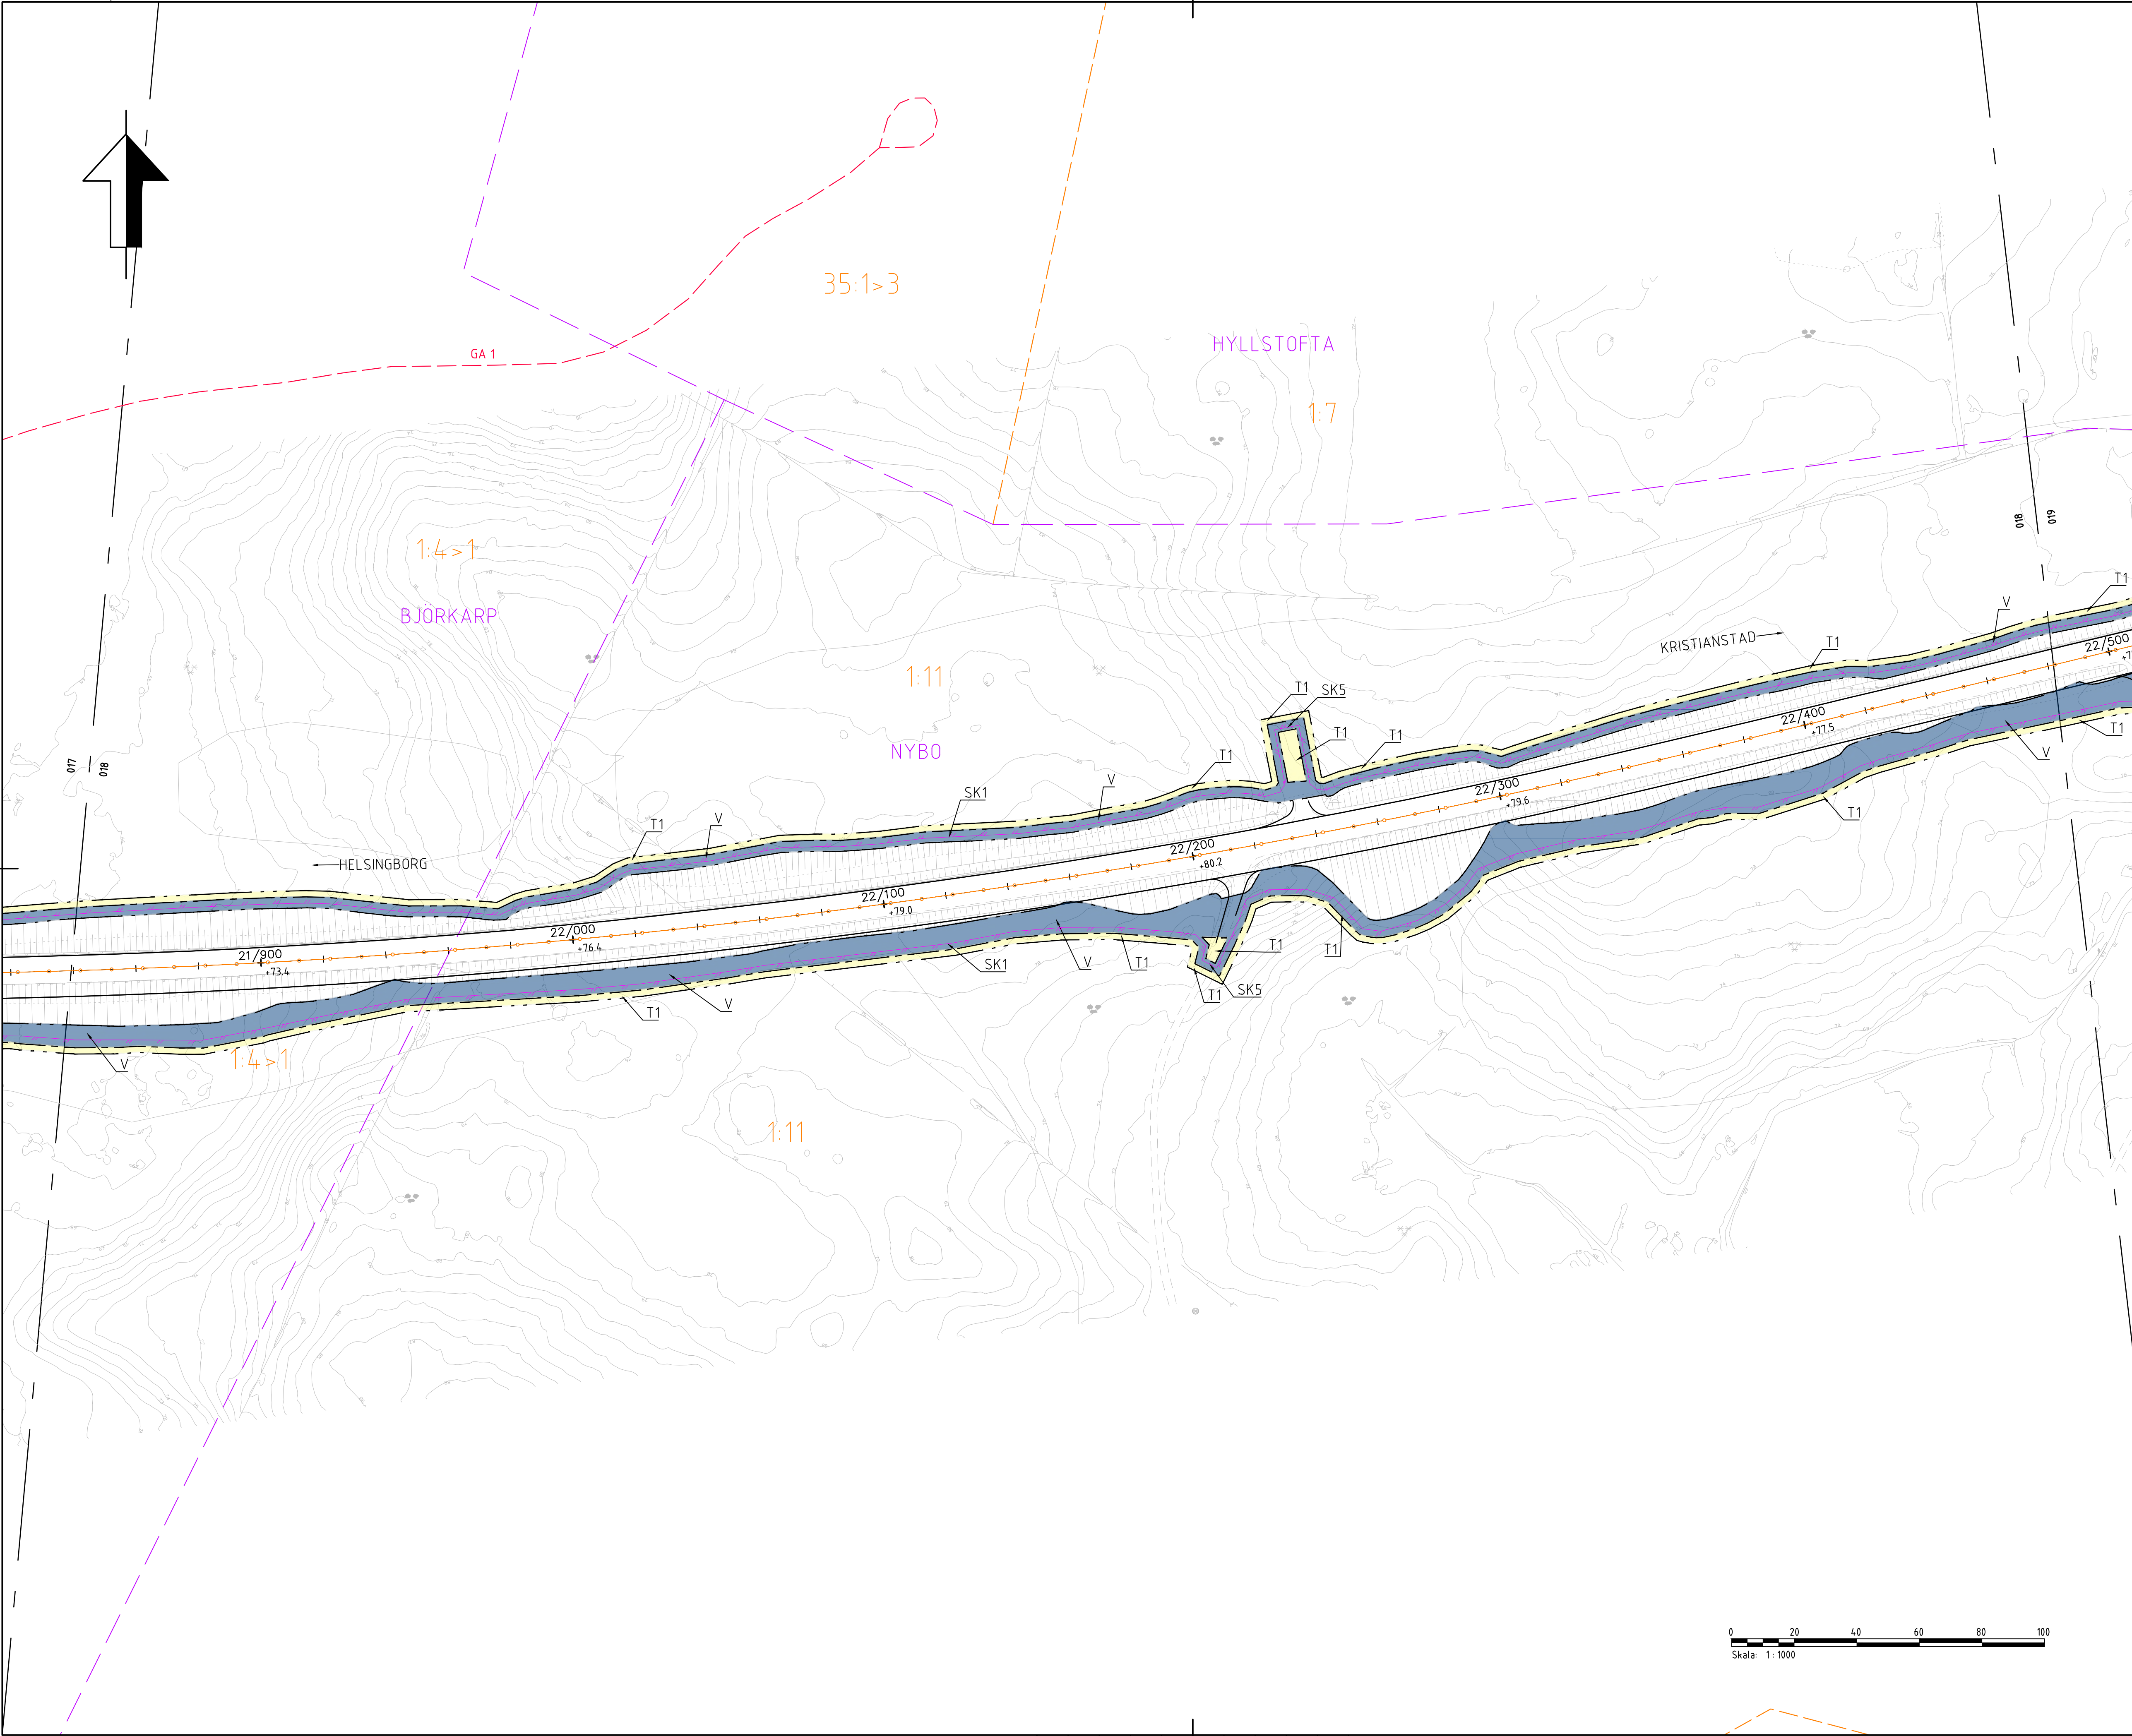

TECKENFÖRKLARING

FÖR ÖVRIGA BETECKNINGAR SE 201T9501

MARKANSPRÅK

GRÄNS FÖR VÄGOMRÅDE
AVGRÄNSNING MELLAN OLIKA TYPER
AV MARKANSPRÅK

V

NYTT VÄGOMRÅDE MED VÄGRÄTT

V1

NYTT VÄGOMRÅDE MED VÄGRÄTT
MED DETALJPLAN

Vi

NYTT VÄGOMRÅDE MED INSKRÄNKT
VÄGRÄTT FÖR TRUMMOR

Tx

TILLFÄLLIG NYTTJANDERÄTT

SKYDDSÅTGÄRDER OCH FÖRSIKTIGHETSMÅTT

MARKERING ELLER AVGRÄNSNING AV
SKYDDSÅTGÄRD OCH FÖRSIKTIGHETSMÅTT

VERKSAMHETER/ÅTGÄRDER SOM UNDANTAS FRÅN
FÖRBUD ENLIGT MILJÖBALKEN

BIOTOPSKYDD SOM BERÖRS AV VÄGOMRÅDE
FÖRBUD SOM AVSER VERKSAMHET ELLER
ÅTGÄRD INOM GENERELLT
BIOTOPSKYDDSOMRÅDE (7:11 2ST. MB)
GÄLLER INTE BYGGANDE AV ALLMÄN VÄG.

FÖRBUD MOT ÅTGÄRDER INOM
STRANDSKYDDSOMRÅDE (7:15) GÄLLER INTE
BYGGANDE AV ALLMÄN VÄG

SKYLDIGHET ATT GÖRA ANMÄLAN FÖR SAMRÅD ENLIGT 12:6 MB
GÄLLER INTE FÖR DE VERKSAMHETER OCH ÅTGÄRDER SOM
BEHOVS FÖR ATT BYGGA VÄGEN OCH SOM FASTSTÄLLS OCH
INGÅR I VÄGOMRÅDET FÖR ALLMÄN VÄG ELLER OMRÅDE FÖR
TILLFÄLLIG NYTTJANDERÄTT.

ÖVRIGA BETECKNINGAR PÅ PLANKARTAN

0/100

+10,0m

CENTRUMLINJE MED LÄNGDMÄTNING
OCH HÖJDSÄTTNING

FAUNASTÄNGSEL

MITTRÄCKE

BRÖRÄCKE

NY KANTLINJE

FASTIGHETSGRÄNS

TRAKTGRÄNS

LEDNINGSRÄTT
SERVITUT

GEMENSAMHETSANLÄGGNING

KOMMUNGRÄNS

STRANDSKYDD

X

BEFINTLIG VÄG 21 RIVS

SÄRSKILDA BESLUT SOM TAS I SAMBAND MED
FASTSTÄLLESE AV VÄGPLANANMÄRKNINGAR:
KOORDINATSYSTEM: SWEREF 99 13 30
HÖJDSYSTEM: RH 2000

ORIENTERINGSFIGUR

HELSINGBORG

KRISTIANSTAD

KLIPPAN

HYLLSTOFTA

TYP AV PLAN

VÄGPLAN

GRANSKNINGSSTATUS / SYFTE

HANDLINGSTYP

SAMRÅDSHANDLING

DATUM

2025-12-16

LEVERANS / ÄNDRINGS-PM

OBJEKT

V21 KLIPPAN-HYLLSTOFTA

DELOMRÅDE / BANDEL

VÄG 21

ANLÄGGNINGSDEL

VÄG 21

OBJEKTNUMMER / KM

173126

KONSTRUKTIONSNUMMER

BESTÄLLARE

TRAFIKVERKET

LEVERANTÖR

SYSTRA

SKAPAD AV

O.GUSTAFSSON

UPPDRAGSGNUMMER

SE01T24B50

GODKÄND AV

H.HANSSON

AVDELNING

CIVIL

RITNINGSTYP

PLANRITNINGAR

TEKNIKOMRÅDE / INNEHÅLL

BESKRIVNING

PLANKARTA
KM 21/840 - 22/480

SKALA

1:1000

FORMAT

A1

FÖRVALTNINGSNUMMER

RITNINGSNUMMER

201T0218

BLAD


18

NÄSTA BLAD

19

BET



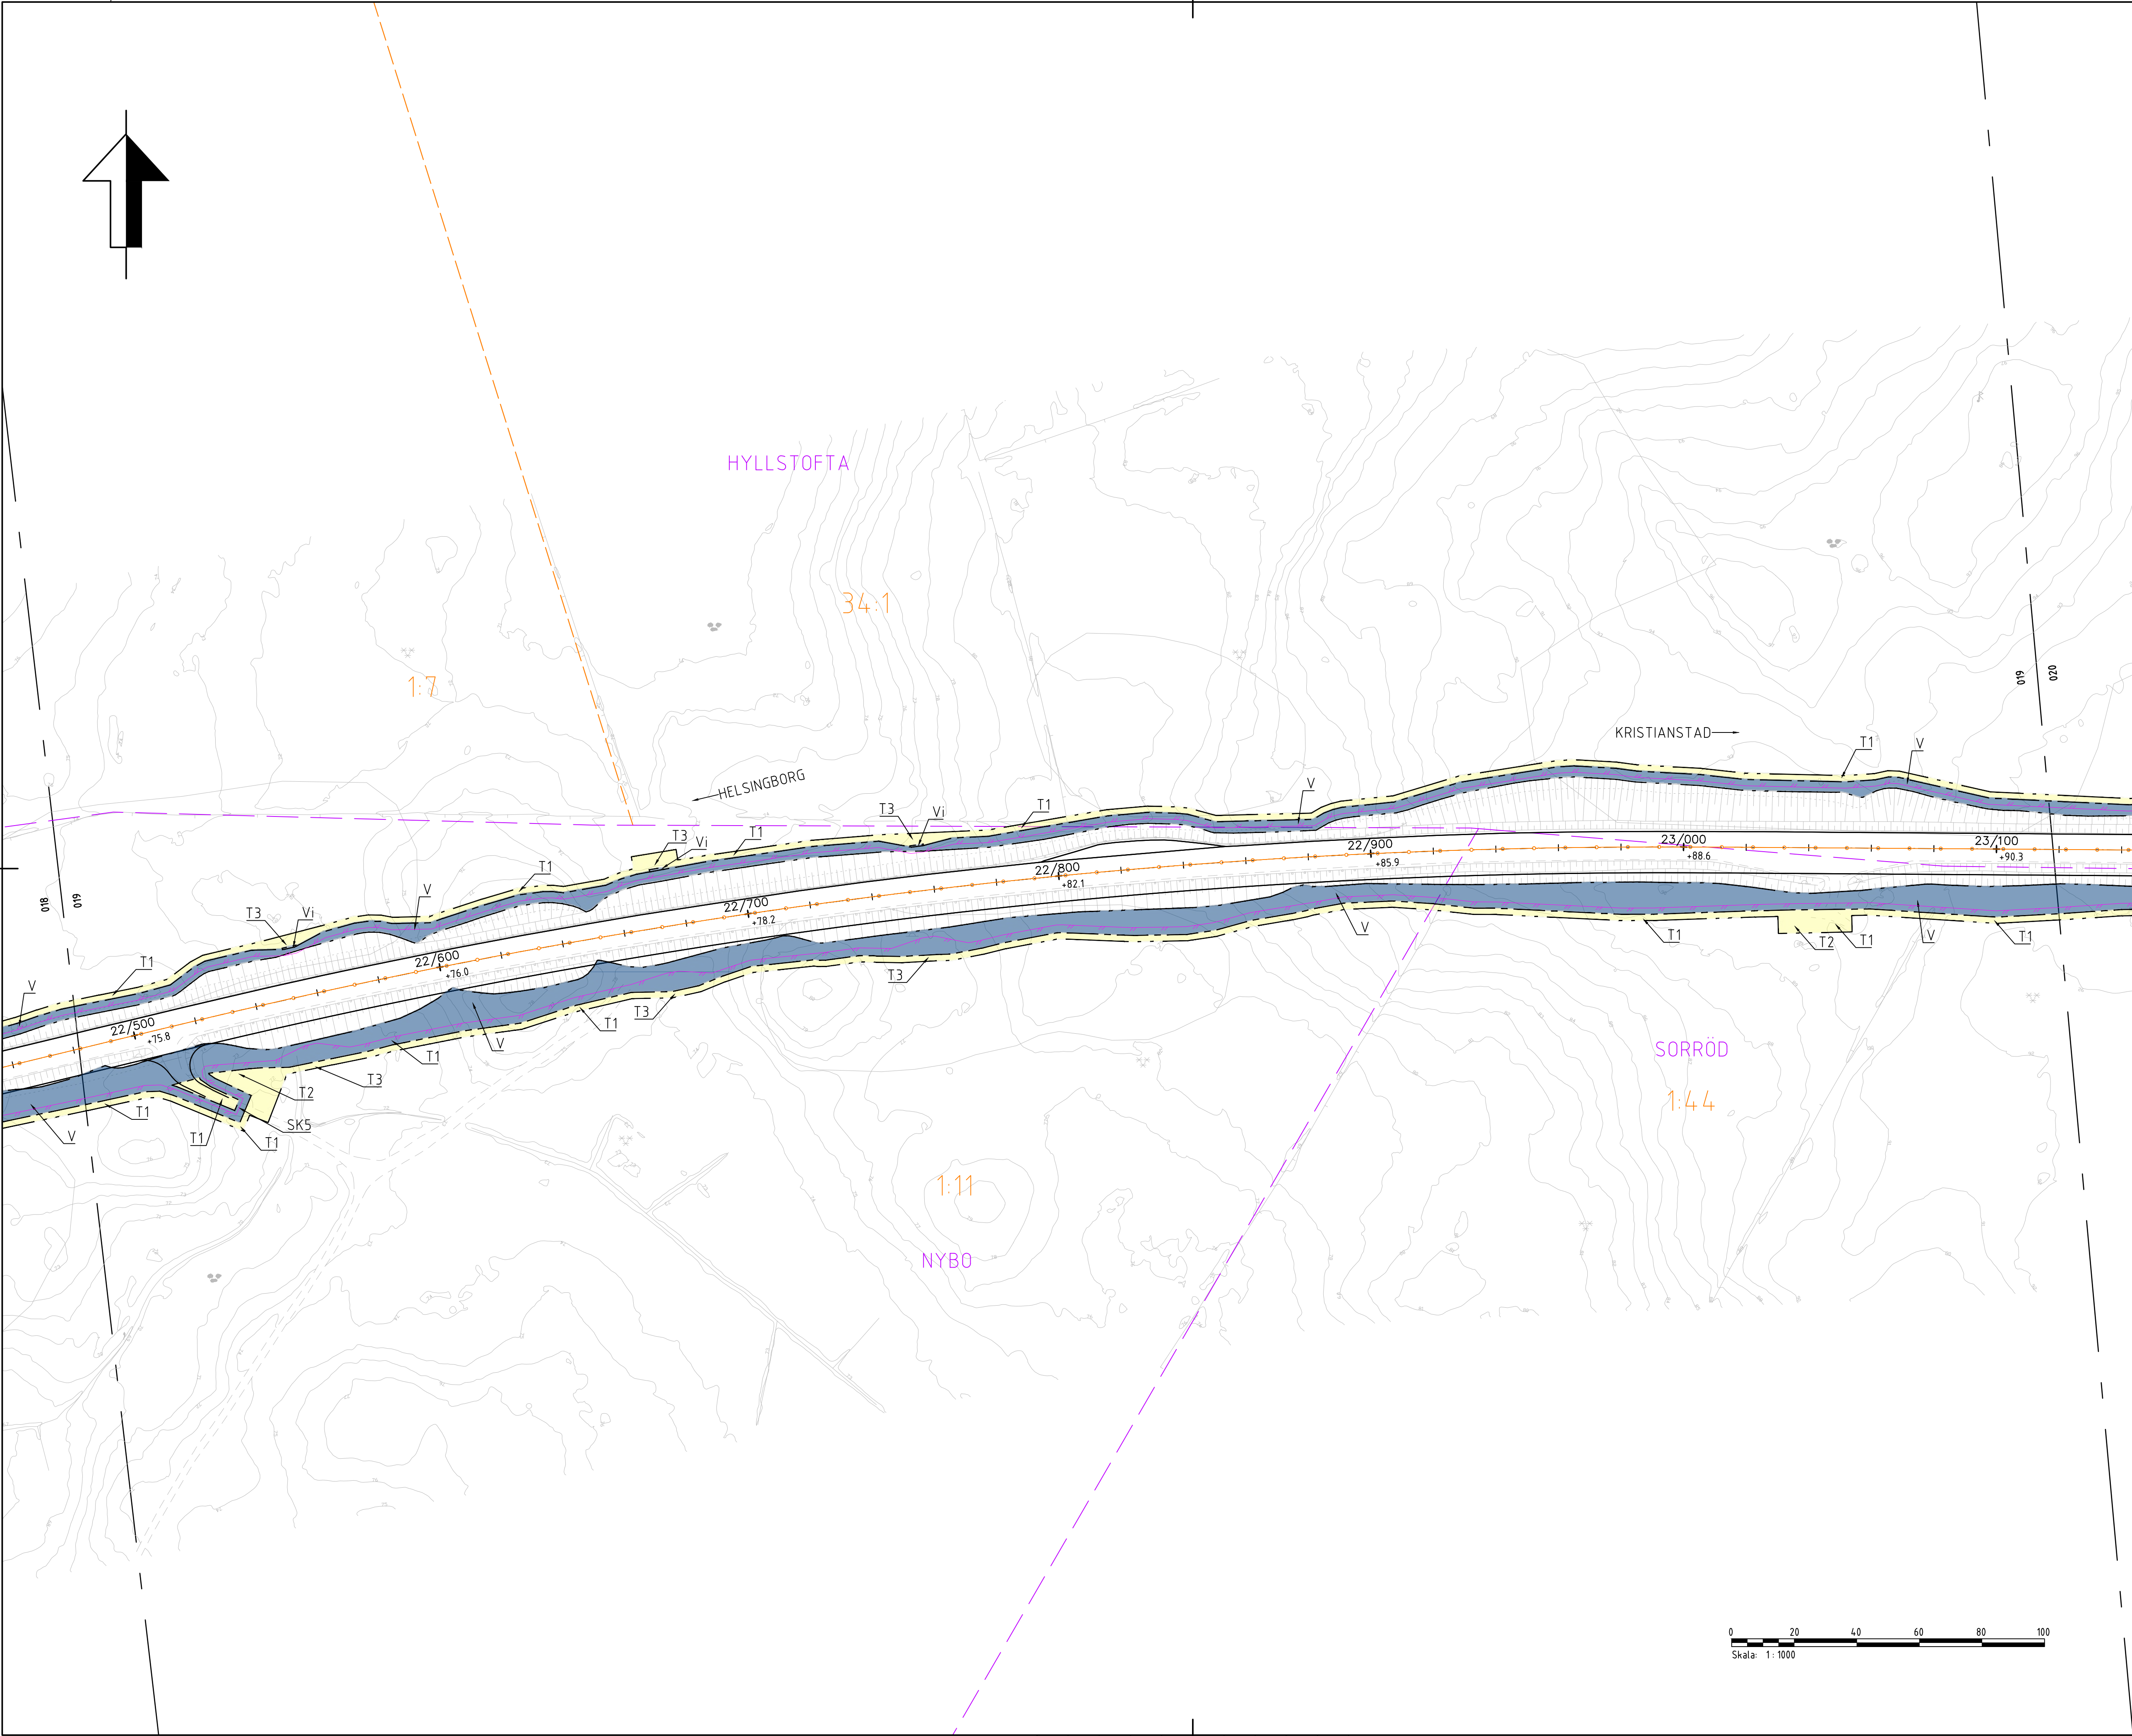

TECKENFÖRKLARING

FÖR ÖVRIGA BETECKNINGAR SE 201T9501

MARKANSPRÅK

GRÄNS FÖR VÄGOMRÅDE
AVGRÄNSNING MELLAN OLIKA TYPER
AV MARKANSPRÅK

V

NYTT VÄGOMRÅDE MED VÄGRÄTT

V1

NYTT VÄGOMRÅDE MED VÄGRÄTT
MED DETALJPLAN

Vi

NYTT VÄGOMRÅDE MED INSKRÄNKT
VÄGRÄTT FÖR TRUMMOR

Tx

TILLFÄLLIG NYTTJANDERÄTT

SKYDDSÅTGÄRDER OCH FÖRSIKTIGHETSMÅTT

MARKERING ELLER AVGRÄNSNING AV
SKYDDSÅTGÄRD OCH FÖRSIKTIGHETSMÅTT

VERKSAMHETER/ÅTGÄRDER SOM UNDANTAS FRÅN
FÖRBUD ENLIGT MILJÖBALKEN

BIOTOPSKYDD SOM BERÖRS AV VÄGOMRÅDE
FÖRBUD SOM AVSER VERKSAMHET ELLER
ÅTGÄRD INOM GENERELLT
BIOTOPSKYDDSDOMRÅDE (7:11 2ST. MB)
GÄLLER INTE BYGGANDE AV ALLMÄN VÄG.

FÖRBUD MOT ÅTGÄRDER INOM
STRANDSKYDDSDOMRÅDE (7:15) GÄLLER INTE
BYGGANDE AV ALLMÄN VÄG

SKYLDIGHET ATT GÖRA ANMÄLAN FÖR SAMRÅD ENLIGT 12:6 MB
GÄLLER INTE FÖR DE VERKSAMHETER OCH ÅTGÄRDER SOM
BEHÖVS FÖR ATT BYGGA VÄGEN OCH SOM FASTSTÄLLS OCH
INGÅR I VÄGOMRÅDET FÖR ALLMÄN VÄG ELLER OMRÅDE FÖR
TILLFÄLLIG NYTTJANDERÄTT.

ÖVRIGA BETECKNINGAR PÅ PLANKARTAN

0/100
+10,0m

CENTRUMLINJE MED LÄNGDMÄTNING
OCH HÖJDSÄTTNING

FAUNASTÄNGSEL

MITTRÄCKE

BRÖRÄCKE

NY KANTLINJE

FASTIGHETSGRÄNS

TRAKTGRÄNS

LEDNINGSRÄTT
SERVITUT

GEMENSAMHETSANLÄGGNING

KOMMUNGRÄNS

STRANDSKYDD

X

BEFINTLIG VÄG 21 RIVS

SÄRSKILDA BESLUT SOM TAS I SAMBAND MED
FASTSTÄLLESE AV VÄGPLANANMÄRKNINGAR:
KOORDINATSYSTEM: SWEREF 99 13 30
HÖJDSYSTEM: RH 2000

ORIENTERINGSFIGUR

HELSINGBORG

KRISTIANSTAD

HYLLSTOFTA

KLIPPAN

TYP AV PLAN

VÄGPLAN

GRANSKNINGSSTATUS / SYFTE

HANDLINGSTYP

SAMRÅDSHANDLING

DATUM

2025-12-16

LEVERANS / ÄNDRINGS-PM

OBJEKT

V21 KLIPPAN-HYLLSTOFTA

DELOMRÅDE / BAND

VÄG 21

ANLÄGGNINGSDEL

VÄG 21

OBJEKTNUMMER / KM

173126

KONSTRUKTIONSNUMMER

LEVERANTÖR

TRAFIKVERKET

SYSTRÅ

SKAPAD AV

O.GUSTAFSSON

UPPDRAGSGNUMMER

SE01T24B50

GODKÄND AV

H.HANSSON

AVDELNING

CIVIL

RITNINGSTYP

PLANRITNINGAR

TEKNIKOMRÅDE / INNEHÅLL

BESKRIVNING

PLANKARTA

KM 22/480 - 23/120

SKALA

1:1000

FORMAT

A1

FÖRVALTNINGSNUMMER

RITNINGSNUMMER

201T0219

BLAD


19

NÄSTA BLAD

20

BET



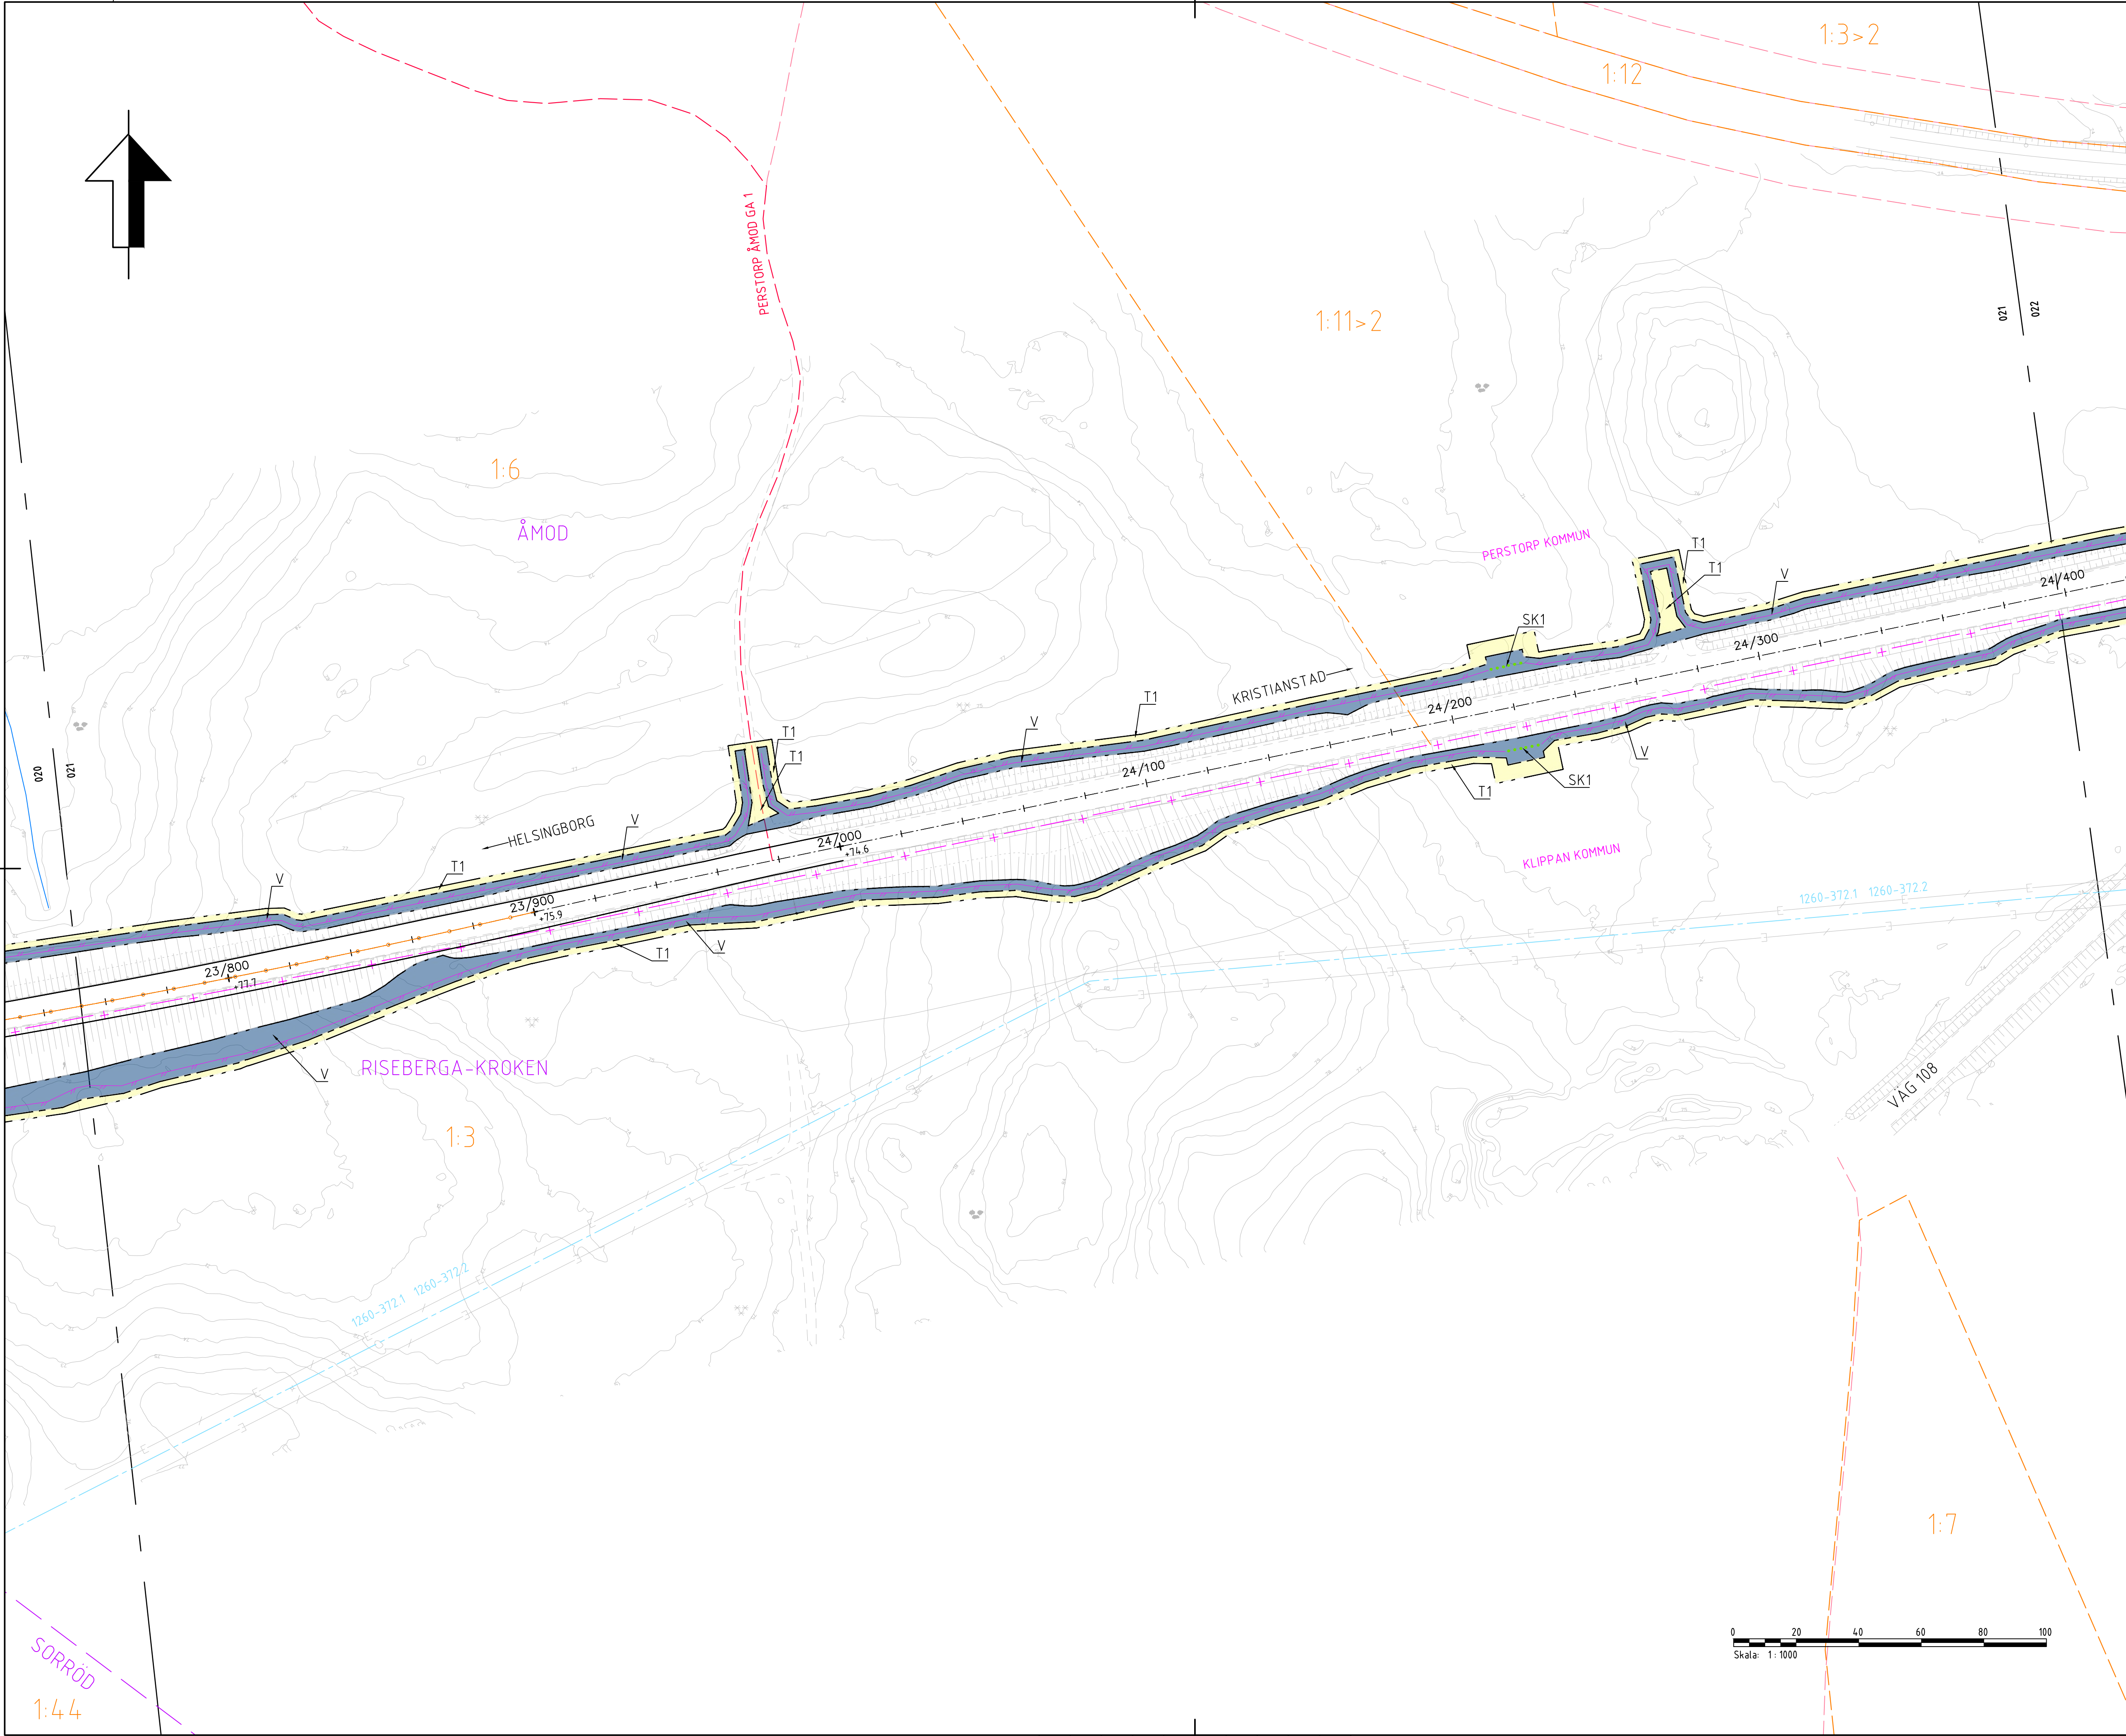

TECKENFÖRKLARING

FÖR ÖVRIGA BETECKNINGAR SE 201T9501

MARKANSPRÅK

GRÄNS FÖR VÄGOMRÅDE

AVGRÄNSNING MELLAN OLIKA TYPER

AV MARKANSPRÅK

V

NYTT VÄGOMRÅDE MED VÄGRÄTT

V1

NYTT VÄGOMRÅDE MED VÄGRÄTT

MED DETALJPLAN

Vi

NYTT VÄGOMRÅDE MED INSKRÄNKT

VÄGRÄTT FÖR TRUMMOR

Tx

TILLFÄLLIG NYTTJANDERÄTT

SKYDDÅTGÄRDER OCH FÖRSIKTIGHETSMÅTT

MARKERING ELLER AVGRÄNSNING AV

SKYDDÅTGÄRD OCH FÖRSIKTIGHETSMÅTT

VERKSAMHETER/ÅTGÄRDER SOM UNDANTAS FRÅN

FÖRBUD ENLIGT MILJÖBALKEN

BIOTOPSKYDD SOM BERÖRS AV VÄGOMRÅDE

FÖRBUD SOM AVSER VERKSAMHET ELLER

ÅTGÄRD INOM GENERELLT

BIOTOPSKYDDOMRÅDE (7:11 2ST. MB)

GÄLLER INTE BYGGANDE AV ALLMÄN VÄG.

FÖRBUD MOT ÅTGÄRDER INOM

STRANDSKYDDOMRÅDE (7:15) GÄLLER INTE

BYGGANDE AV ALLMÄN VÄG

SKYLDIGHET ATT GÖRA ANMÄLAN FÖR SAMRÅD ENLIGT 12:6 MB

GÄLLER INTE FÖR DE VERKSAMHETER OCH ÅTGÄRDER SOM

BEHÖVS FÖR ATT BYGGA VÄGEN OCH SOM FASTSTÄLLS OCH

INGÅR I VÄGOMRÅDET FÖR ALLMÄN VÄG ELLER OMRÅDE FÖR

TILLFÄLLIG NYTTJANDERÄTT.

ÖVRIGA BETECKNINGAR PÅ PLANKARTAN

0/100

+10,0m

CENTRUMLINJE MED LÄNGDMÄTNING

OCH HÖJDSÄTTNING

FAUNASTÄNGSEL

MITTRÄCKE

BRÖRÄCKE

NY KANTLINJE

FASTIGHETSGRÄNS

TRAKTGRÄNS

LEDNINGSRÄTT

SERVITUT

GEMENSAMHETSANLÄGGNING

KOMMUNGRÄNS

STRANDSKYDD

X

BEFINTLIG VÄG 21 RIVS

SÄRSKILDA BESLUT SOM TAS I SAMBAND MED

FASTSTÄLLESE AV VÄGPLAN

ANMÄRKNINGAR:

KOORDINATSYSTEM: SWEREF 99 13 30

HÖJDSYSTEM: RH 2000

ORIENTERINGSFIGUR

HELSINGBORG

KRISTIANSTAD

KLIPPAN

HYLLSTOFTA

TYP AV PLAN

VÄGPLAN

GRANSKNINGSSTATUS / SYFTE

SAMRÅDSHANDLING

DATUM

2025-12-16

LEVERANS / ÄNDRINGS-PM

OBJEKT

V21 KLIPPAN-HYLLSTOFTA

DELOMRÅDE / BANDEL

VÄG 21

ANLÄGGNINGSDEL

VÄG 21

OBJEKTNUMMER / KM

173126

KONSTRUKTIONSNUMMER

BESTÄLLARE

TRAFIKVERKET

LEVERANTÖR

SYSTRA

SKAPAD AV

O.GUSTAFSSON

UPPDRAGSGNUMMER

SE01T24B50

GODKÄND AV

H.HANSSON

AVDELNING

CIVIL

RITNINGSTYP

PLANRITNINGAR

TEKNIKOMRÅDE / INNEHÅLL

PLANKARTA

BESKRIVNING

PLANKARTA

KM 23/750 - 24/395

SKALA

1:1000

FORMAT

A1

FÖRVALTNINGSNUMMER

RITNINGSNUMMER

201T0221


BLAD

21

NÄSTA BLAD

22

BET

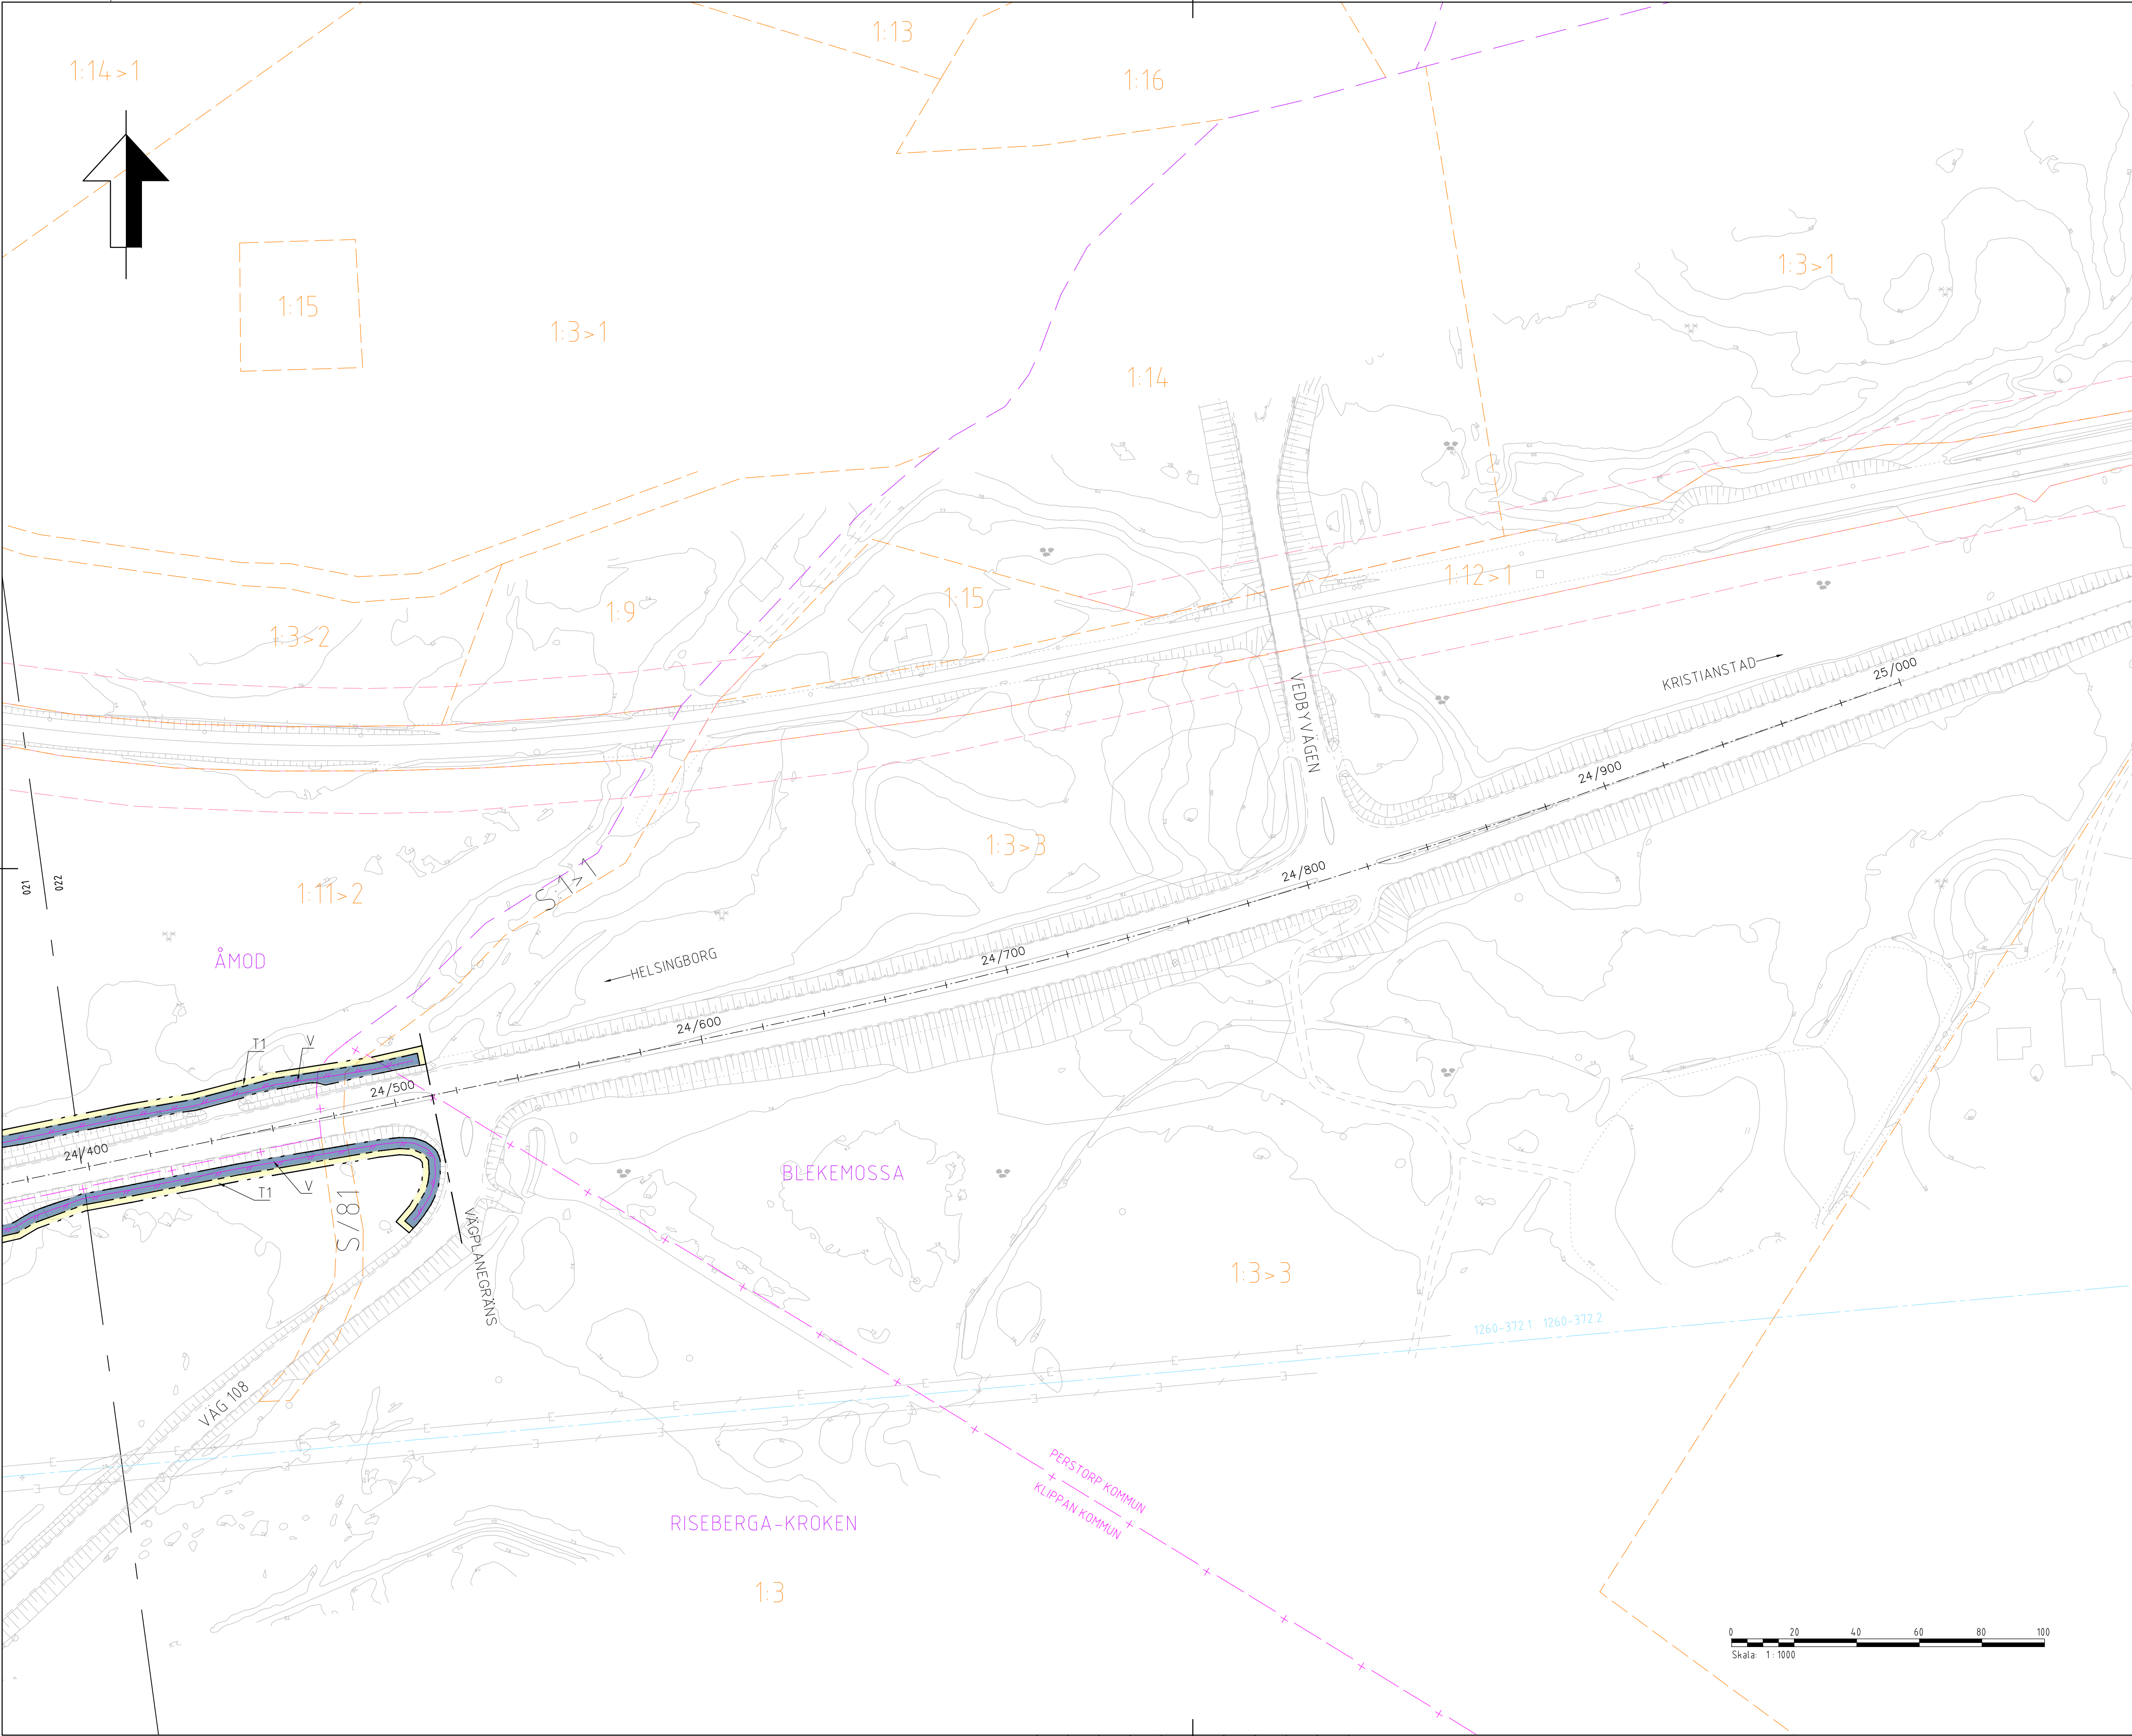

TECKENFÖRKLARING

FÖR ÖVRIGA BETECKNINGAR SE 201T9501

MARKANSPRÅK

GRÄNS FÖR VÄGOMRÅDE

AVGRÄNSNING MELLAN OLIKA TYPER AV MARKANSPRÅK

V

NYTT VÄGOMRÅDE MED VÄGRÄTT

V1

NYTT VÄGOMRÅDE MED VÄGRÄTT MED DETALJPLAN

Vi

NYTT VÄGOMRÅDE MED INSKRÄNKT VÄGRÄTT FÖR TRUMMOR

Tx

TILLFÄLLIG NYTTJANDERÄTT

SKYDDSÅTGÄRDER OCH FÖRSIKTIGHETSMÅTT

MARKERING ELLER AVGRÄNSNING AV SKYDDSÅTGÄRD OCH FÖRSIKTIGHETSMÅTT

VERKSAMHETER/ÅTGÄRDER SOM UNDANTAS FRÅN FÖRBUD ENLIGT MILJÖBALKEN

BIOTOPSKYDD SOM BERÖRS AV VÄGOMRÅDE FÖRBUD SOM AVSER VERKSAMHET ELLER ÅTGÄRD INOM GENERELLT BIOTOPSKYDDOMRÅDE (7:11 2ST. MB) GÄLLER INTE BYGGANDE AV ALLMÄN VÄG.

FÖRBUD MOT ÅTGÄRDER INOM STRANDSKYDDOMRÅDE (7:15) GÄLLER INTE BYGGANDE AV ALLMÄN VÄG

SKYLDIGHET ATT GÖRA ANMÄLAN FÖR SAMRÅD ENLIGT 12:6 MB GÄLLER INTE FÖR DE VERKSAMHETER OCH ÅTGÄRDER SOM BEHÖVS FÖR ATT BYGGA VÄGEN OCH SOM FASTSTÄLLS OCH INGÅR I VÄGOMRÅDET FÖR ALLMÄN VÄG ELLER OMRÅDE FÖR TILLFÄLLIG NYTTJANDERÄTT.

ÖVRIGA BETECKNINGAR PÅ PLANKARTAN

0/100

+10,0m

CENTRUMLINJE MED LÅNGMÄTNING OCH HÖJDSÄTTNING

FAUNASTÄNGSEL

MITTRÄCKE

BRÖRÄCKE

NY KANTLINJE

FASTIGHETSGRÄNS

TRAKTGRÄNS

LEDNINGSRÄTT

SERVITUT

GEMENSAMHETSANLÄGGNING

KOMMUNGRÄNS

STRANDSKYDD

X

BEFINTLIG VÄG 21 RIVS

SÄRSKILDA BESLUT SOM TAS I SAMBAND MED FASTSTÄLLESE AV VÄGPLAN

ANMÄRKNINGAR:

KOORDINATSYSTEM: SWEREF 99 13 30

HÖJDSYSTEM: RH 2000

ORIENTERINGSGIFUR

HELSINGBORG

KRISTIANSTAD

HYLLSTOFTA

KLIPPAN

TYP AV PLAN

VÄGPLAN

GRANSKNINGSSTATUS / SYFTE

SAMRÅDSHANDLING

HANDLINGSTYP

DATUM

2025-12-16

LEVERANS / ÄNDRINGS-PM

OBJEKT

V21 KLIPPAN-HYLLSTOFTA

DELOMRÅDE / BANDEL

VÄG 21

ANLÄGGNINGSDEL

VÄG 21

OBJEKTNUMMER / KM

173126

KONSTRUKTIONSNUMMER

SE01T24B50

BESTÄLLARE

TRAFIKVERKET

LEVERANTÖR

SYSTRÄ

SKAPAD AV

O.GUSTAFSSON

UPPDRAGGSNUMMER

SE01T24B50

GODKÄND AV

H.HANSSON

ÄNDELNING

CIVIL

RITNINGSTYP

PLANRITNINGAR

TEKNIKOMRÅDE / INNEHÅLL

BESKRIVNING

PLANKARTA

KM 24/395 - 25/000

SKALA

1:1000

FORMAT

A1

FÖRVALTNINGSNUMMER

201T0222

RITNINGSNUMMER

201T0222

BLAD


22

NÄSTA BLAD

23

BET

IV173126_01, ankomst 2025-12-15, ver 2, jobb 36

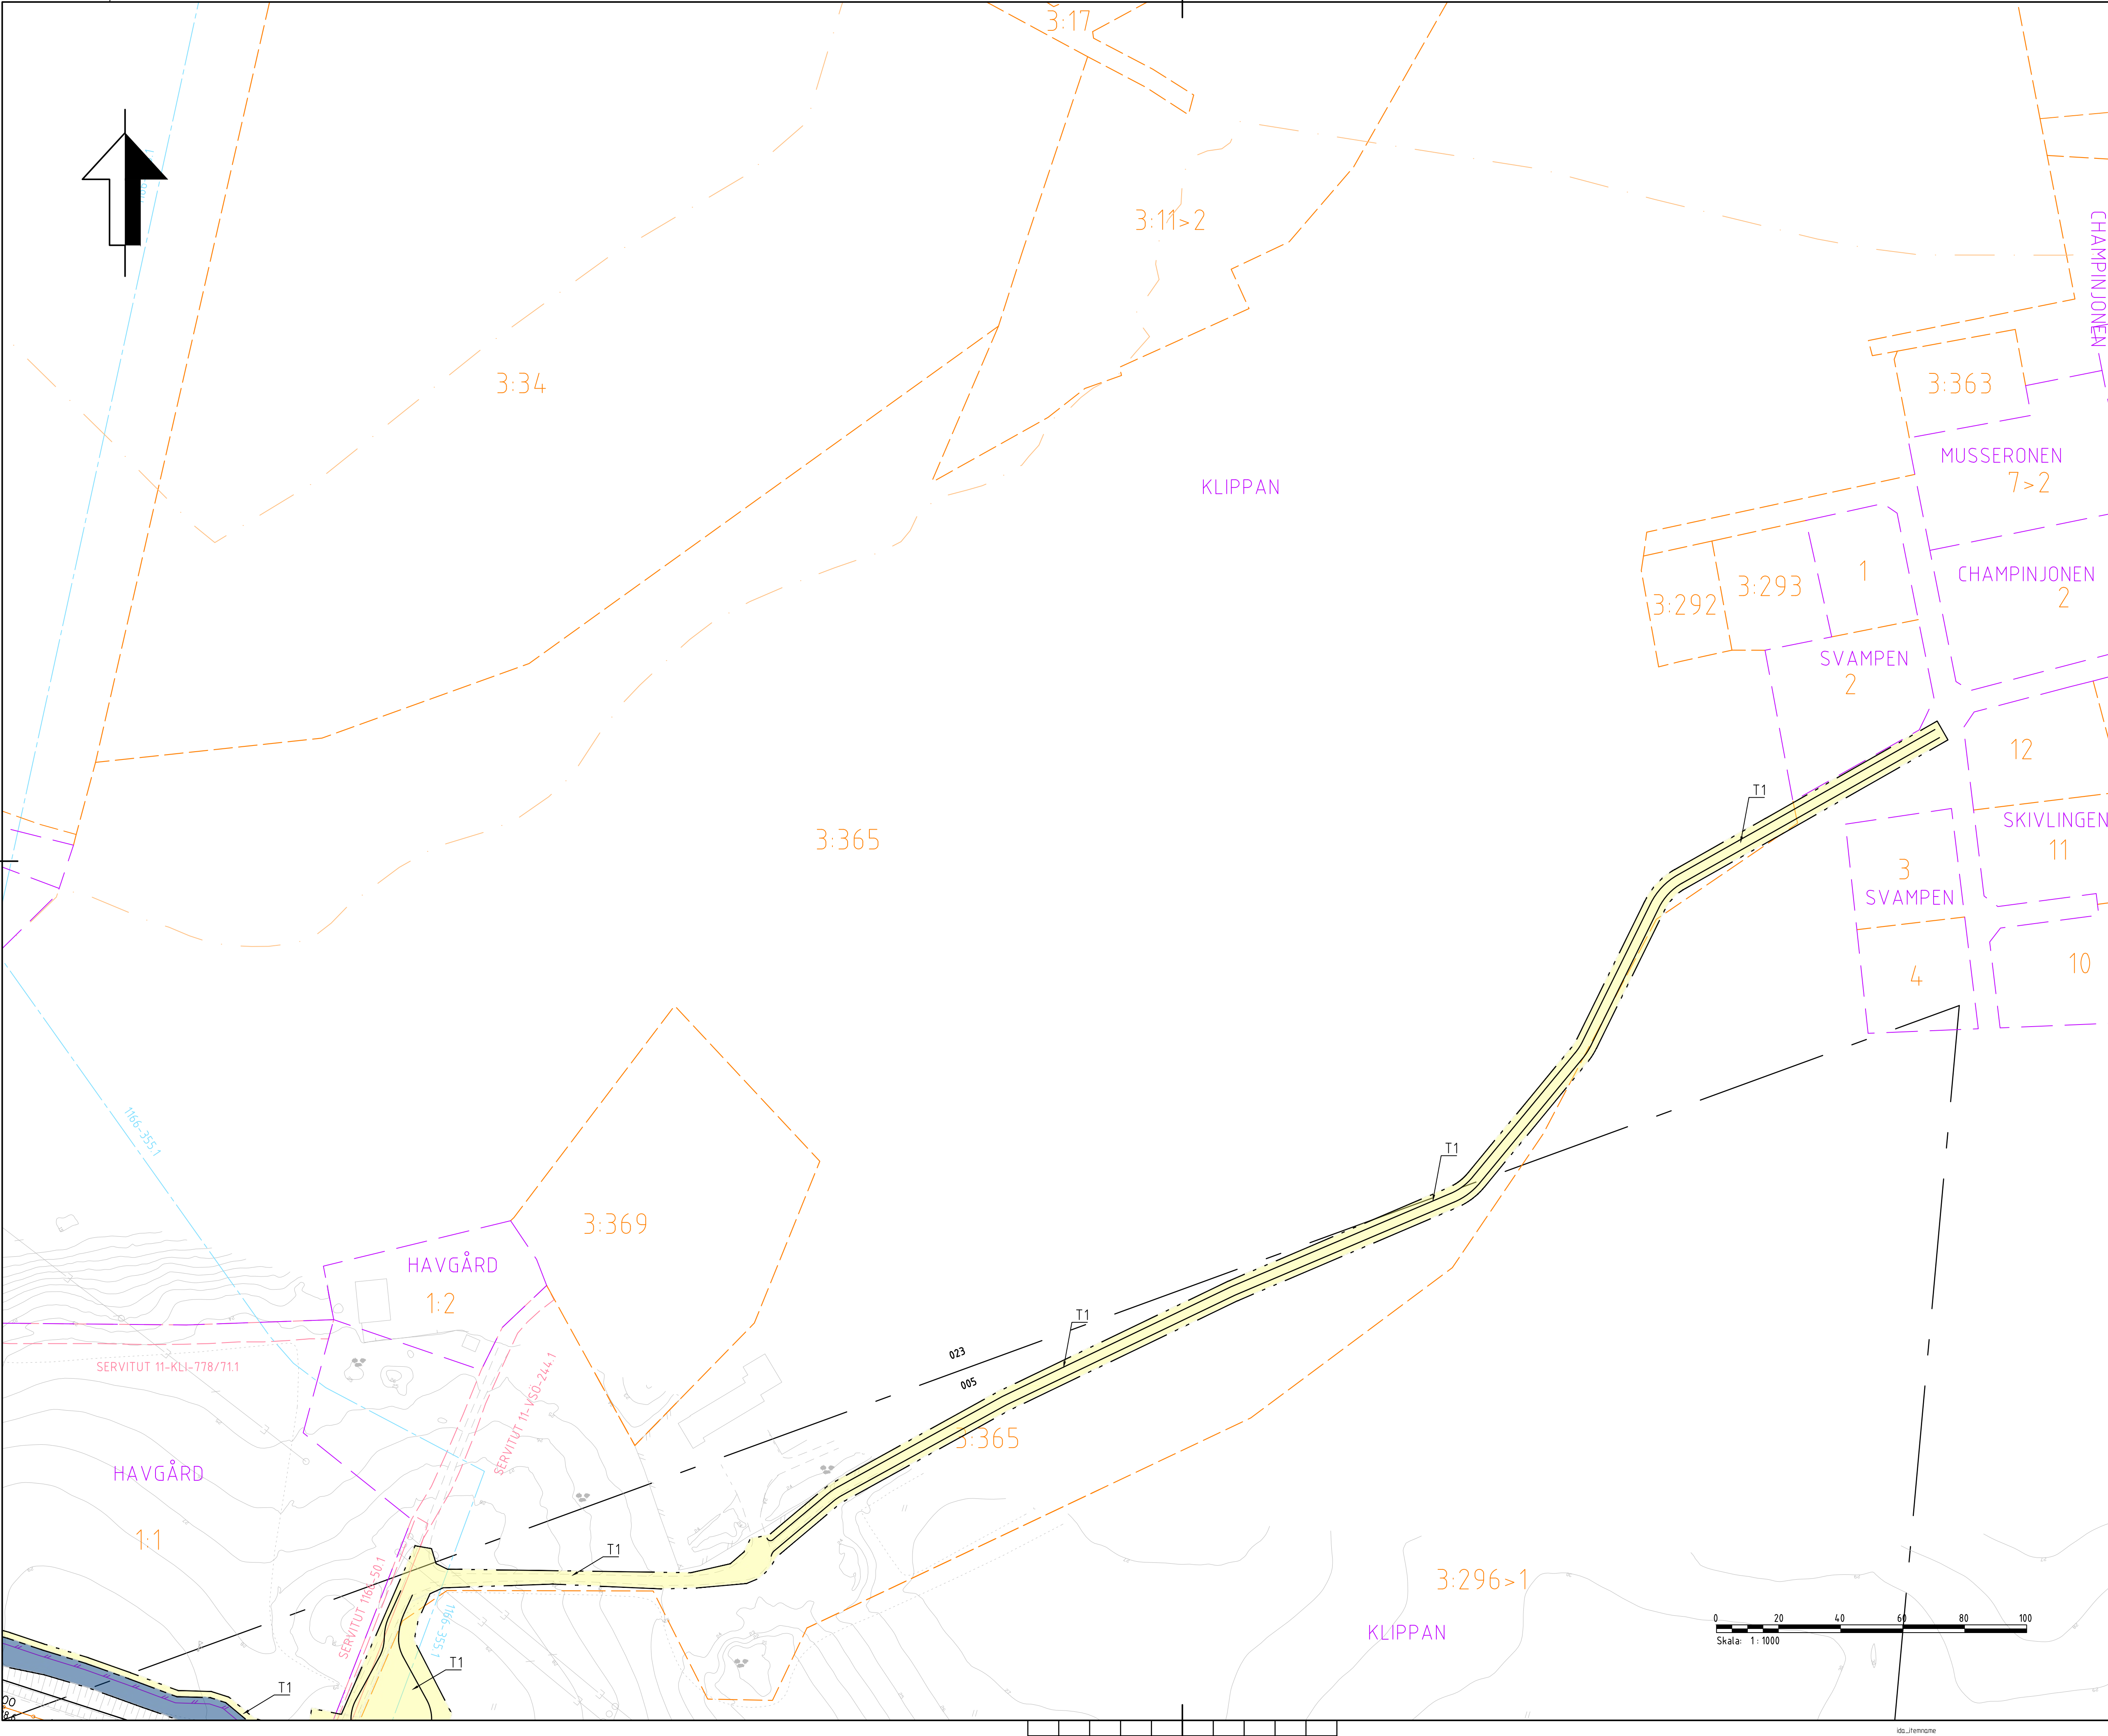

TECKENFÖRKLARING

FÖR ÖVRIGA BETECKNINGAR SE 201T9501

MARKANSPRÅK

GRÄNS FÖR VÄGOMRÅDE

AVGRÄNSNING MELLAN OLIKA TYPER AV MARKANSPRÅK

V

NYTT VÄGOMRÅDE MED VÄGRÄTT

V1

Vi

Tx

SKYDDSÅTGÄRDER OCH FÖRSIKTIGHETSMÅTT

VERKSAMHETER/ÅTGÄRDER SOM UNDANTAS FRÅN FÖRBUD ENLIGT MILJÖBALKEN

SKYLDIGHET ATT GÖRA ANMÄLAN FÖR SAMRÅD ENLIGT 12:6 MB GÄLLER INTE FÖR DE VERKSAMHETER OCH ÅTGÄRDER SOM BEHÖVS FÖR ATT BYGGA VÄGEN OCH SOM FASTSTÄLLS OCH INGÅR I VÄGOMRÅDET FÖR ALLMÄN VÄG ELLER OMRÅDE FÖR TILLFÄLLIG NYTTJANDERÄTT.

ÖVRIGA BETECKNINGAR PÅ PLANKARTAN

0/100

+10,0m

X

SÄRSKILDA BESLUT SOM TAS I SAMBAND MED FASTSTÄLLESE AV VÄGPLAN

ANMÄRKNINGAR:

KOORDINATSYSTEM: SWEREF 99 13 30

HÖJDSYSTEM: RH 2000

ORIENTERINGSFIGUR

HELSINGBORG

KRISTIANSTAD

1

2

3

4

5

6

7

8

9

10

11

12

13

14

15

16

17

18

19

20

21

22

KLIPPAN

HYLLSTOFTA

TYP AV PLAN

VÄGPLAN

GRANSKNINGSSTATUS / SYFTE

HANDLINGSTYP

SAMRÅDSHANDLING

DATUM

2025-12-16

LEVERANS / ÄNDRINGS-PM

OBJEKT

V21 KLIPPAN-HYLLSTOFTA

DELOMRÅDE / BANDEL

VÄG 21

ANLÄGGNINGSDEL

VÄG 21

OBJEKTNUMMER / KM

173126

KONSTRUKTIONSNUMMER

BESTÄLLARE

TRAFIKVERKET

LEVERANTÖR

SYSTRÄ

SKAPAD AV

O.GUSTAFSSON

UPPDRAGGSNUMMER

SE01T24B50

GODKÄND AV

H.HANSSON

ÄNDELNING

CIVIL

RITNINGSTYP

PLANRITNINGAR

TEKNIKOMRÅDE / INNEHÅLL

BESKRIVNING

PLANKARTA

BACKAVÄNGSVÄGEN

SKALA

1:1000

FORMAT

A1

FÖRVALTNINGSNUMMER

RITNINGSNUMMER

201T0223

BLAD

23

NÄSTA BLAD

BET

MARKANSPRÅK	
T1	TILLFÄLLIG NYTTJANDERÄTT FÖR JUSTERING AV SLÄNTER OCH BYGGVÄGAR SAMT BYGGANDE AV VILTSTANGSEL. GÄLLER FRÅN BYGGSTART TILL SEX MÅNADER EFTER SLUTBESIKTNING.
T2	TILLFÄLIGT NYTTJANDERÄTT FÖR UPPLAG AV MASSOR, GÄLLER UNDER BYGGTIDEN.
T3	TILLFÄLIGT NYTTJANDERÄTT FÖR BYTE/INFÖDRING AV TRUMMA. GÄLLER FRÅN BYGGSTART TILL SEX MÅNADER EFTER SLUTBESIKTNING.
T4	TILLFÄLIGT NYTTJANDERÄTT FÖR BYGGANDE/LANSERING AV BRO. GÄLLER FRÅN BYGGSTART TILL SEX MÅNADER EFTER SLUTBESIKTNING.
T5	TILLFÄLIGT NYTTJANDERÄTT FÖR BYGGTRAFIK SAMT TILLFÄLLIG FÖRBILEDNING AV TRAFIK. GÄLLER FRÅN BYGGSTART TILL SEX MÅNADER EFTER SLUTBESIKTNING.

SKYDDSÅTGÄRDER OCH FÖRSIKTIGHETSMÅTT	
SK1	VILTUTHOPP
SK2	FAUNAPASSAGE FÖR GROD- OCH KRÄLDJUR
SK3	FAUNAPASSAGE FÖR STÖRRE DÄGGDJUR
SK4	FÄRIST
SK5	GRIND

VERKSAMHETER/ÅTGÄRDER SOM UNDANTAS FRÅN FÖRBUD ENLIGT MILJÖBALKEN	
ID 1	VÅTMARK
ID 2	DIKE
ID 3	STENMUR
ID 4	DIKE
ID 8	SMÅVATTEN
ID 9	SMÅVATTEN
ID 11	DIKE
ID 12	DIKE
ID 13	ODLINGSRÖSE
ID 14	DIKE
ID 15	DIKE
ID 16	STENMUR
ID 18	DIKE



TYP AV PLAN				VÄGPLAN			
GRANSKNINGSSTATUS / SYFTE							
HANDLINGSTYP							
SAMRÅDSHANDLING							
DATUM				LEVERANS / ÄNDRINGS-PM			
2025-12-16							
OBJEKT							
V21 KLIPPAN-HYLLSTOFTA							
DELOMRÅDE / BANDEL							
VÄG 21							
ANLÄGGNINGSGEDEL							
VÄG 21							
OBJEKTNUMMER / KM				KONSTRUKTIONSNUMMER			
173126							
BESTÄLLARE				LEVERANTÖR			
 TRAFIKVERKET				 SYSTRA			
SKAPAD AV				UPPDRAGSGENOMMARE			
O.GUSTAFSSON				SE01T24B50			
GODKÄND AV				AVDELNING			
H.HANSSON				CIVIL			
RITNINGSTYP							
FÖRTECKNINGSRITNINGAR							
TEKNIKOMRÅDE / INNEHÅLL							
BESKRIVNING							
FÖRTECKNING							
ÖVERSIKT TECKENFÖRKALRING							
SKALA		FORMAT		FÖRVALTNINGSNUMMER			
1:1000		A1					
RITNINGSGENOMMARE		BLAD		NÄSTA BLAD		BET	
201T9501		1					