


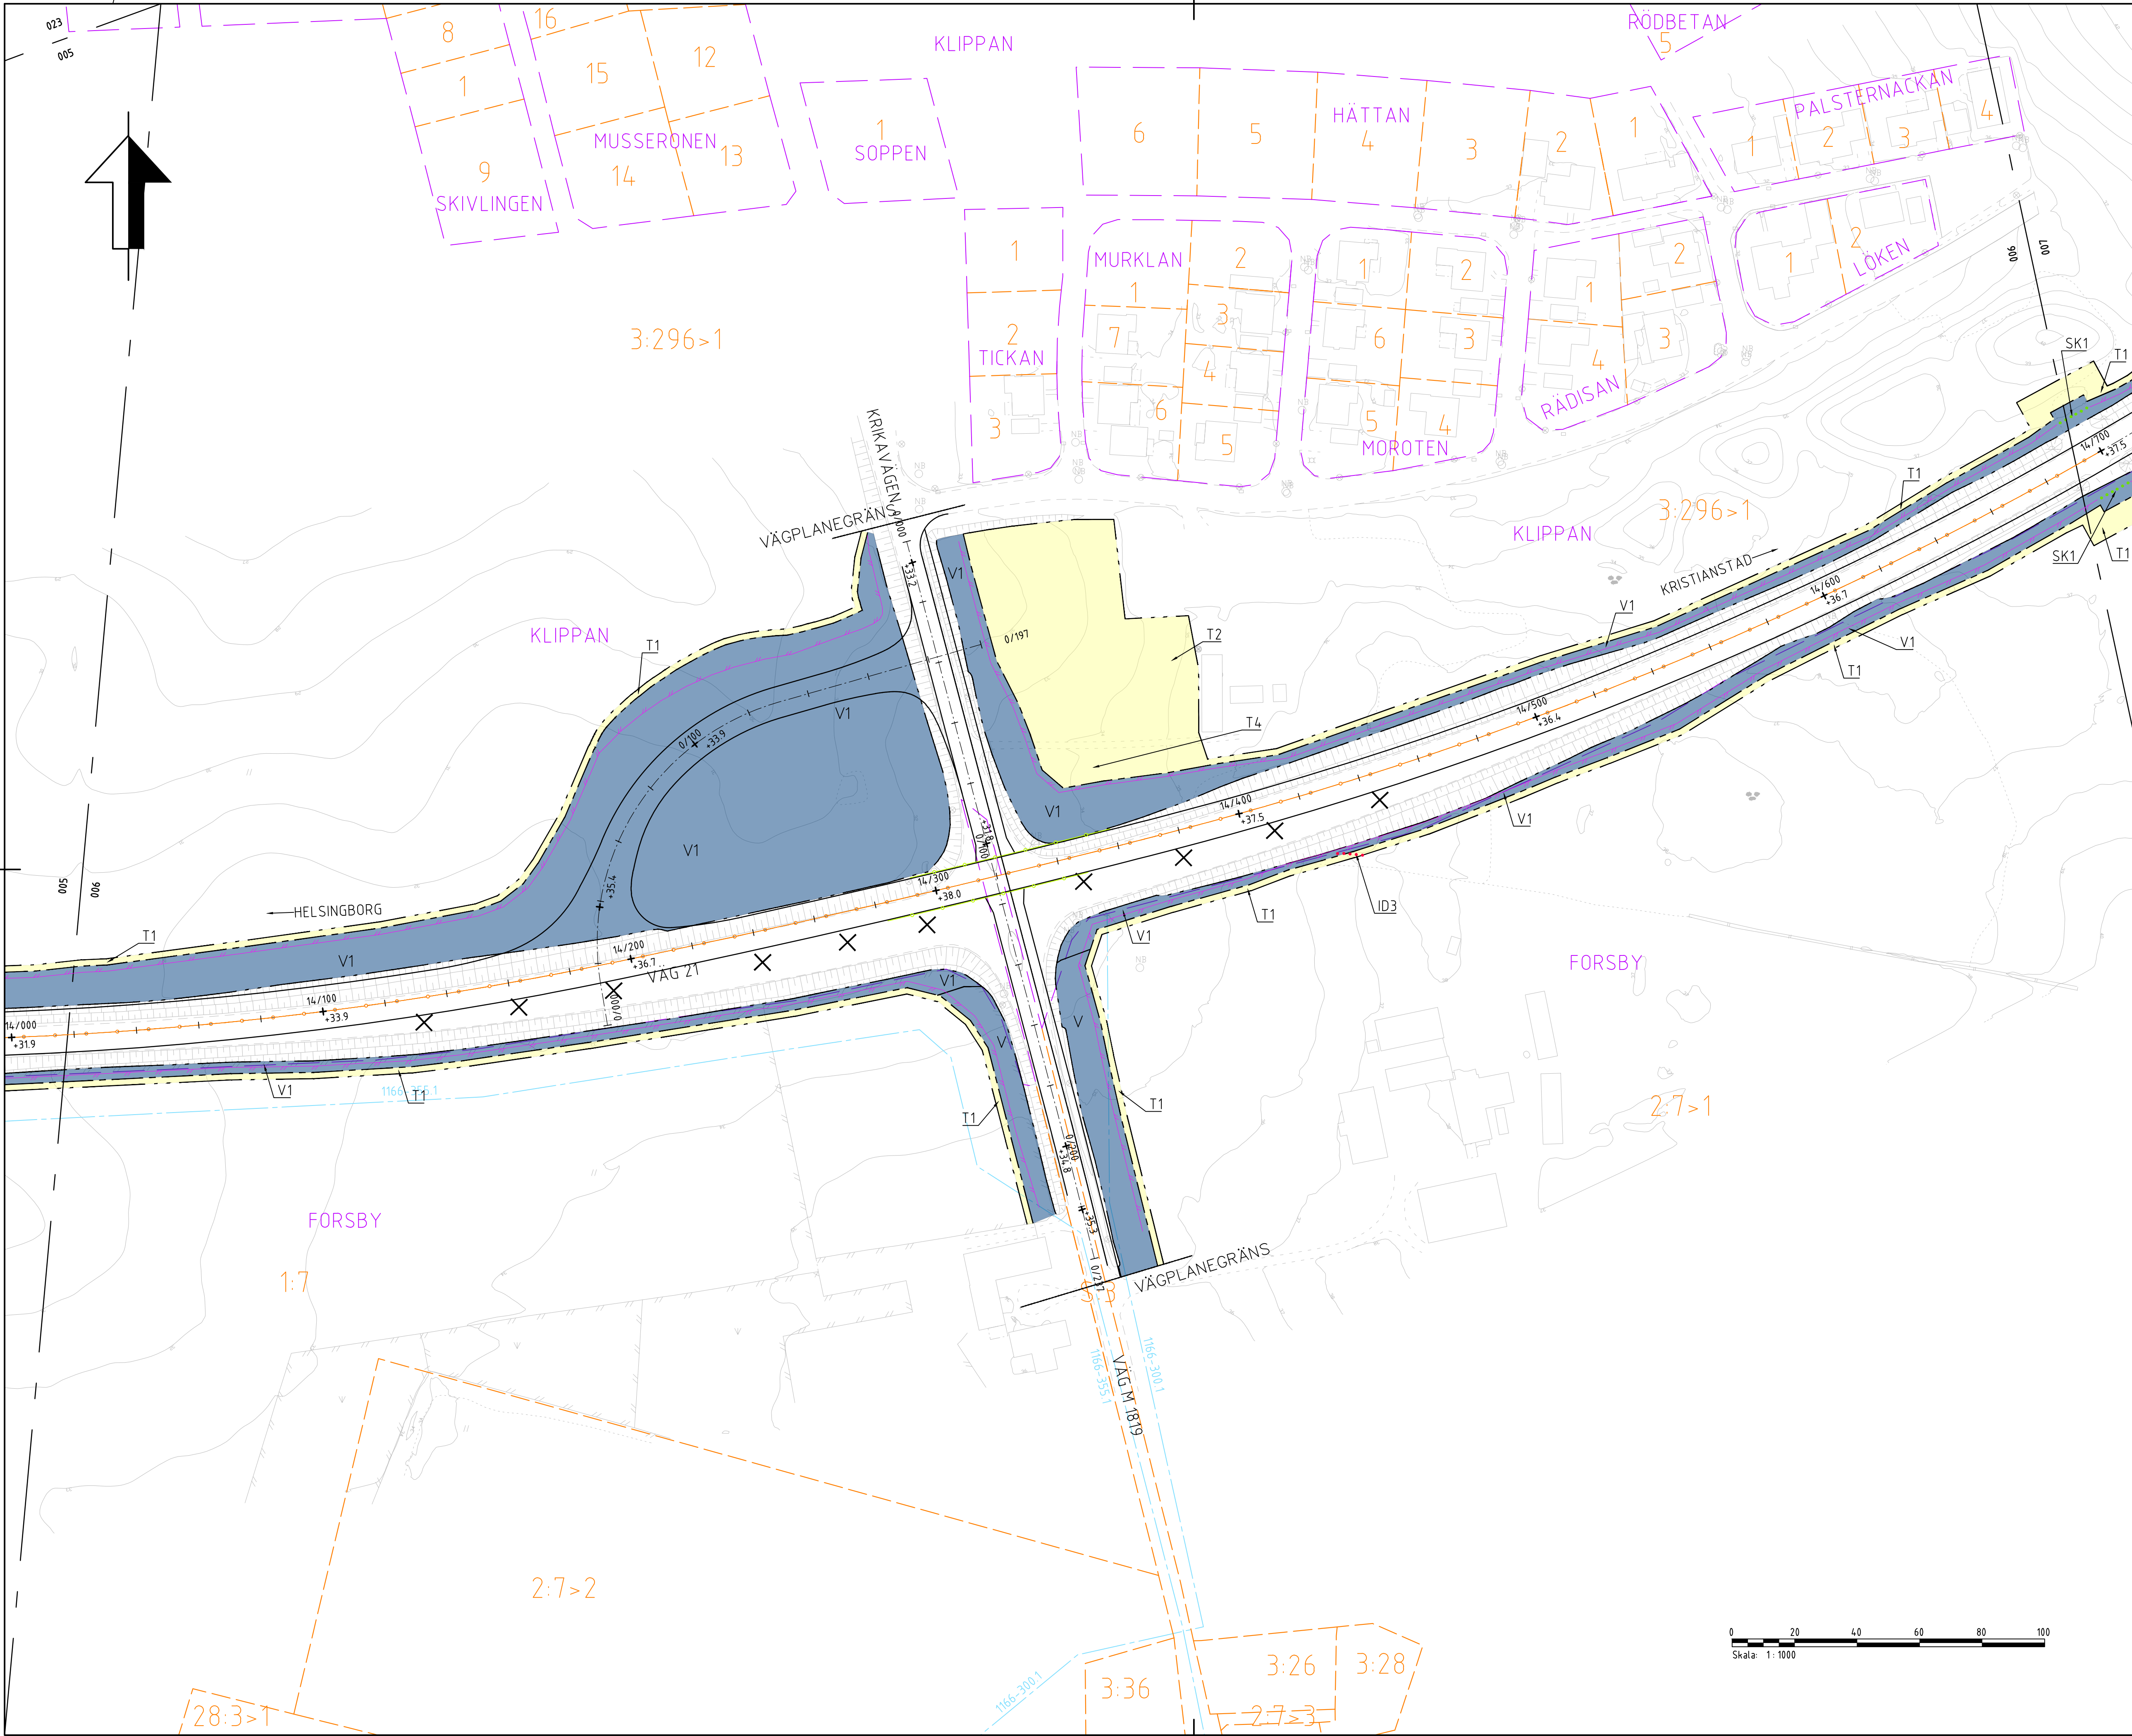

TECKENFÖRKLARING

FÖR ÖVRIGA BETECKNINGAR SE 201T9501

MARKANSPRÅK

V

V1

Vi

Tx

GRÄNS FÖR VÄGOMRÅDE

AVGRÄNSNING MELLAN OLIKA TYPER AV MARKANSPRÅK

NYTT VÄGOMRÅDE MED VÄGRÄTT

NYTT VÄGOMRÅDE MED VÄGRÄTT MED DETALJPLAN

NYTT VÄGOMRÅDE MED INSKRÄNKT VÄGRÄTT FÖR TRUMMOR

TILLFÄLLIG NYTTJÄNDERÄTT

SKYDDSÅTGÄRDER OCH FÖRSIKTIGHETSMÅTT

MARKERING ELLER AVGRÄNSNING AV SKYDDSÅTGÄRD OCH FÖRSIKTIGHETSMÅTT

FÖRBUD ENLIGT MILJÖBALKEN

BIOTOPSKYDD SOM BERÖRS AV VÄGOMRÅDE FÖRBUD SOM AVSER VERKSAMHET ELLER ÅTGÄRD INOM GENERELLT BIOTOPSKYDDSDOMRÅDE (7:11 2ST. MB) GÄLLER INTE BYGGANDE AV ALLMÄN VÄG.

FÖRBUD MOT ÅTGÄRDER INOM STRANDSKYDDSDOMRÅDE (7:15) GÄLLER INTE BYGGANDE AV ALLMÄN VÄG

SKYDDIGHET ATT GÖRA ANMÄLAN FÖR SAMRÅD ENLIGT 12:6 MB GÄLLER INTE FÖR DE VERKSAMHETER OCH ÅTGÄRDER SOM BEHÖVS FÖR ATT BYGGA VÄGEN OCH SOM FASTSTÄLLS OCH INGÅR I VÄGOMRÅDET FÖR ALLMÄN VÄG ELLER OMRÅDE FÖR TILLFÄLLIG NYTTJÄNDERÄTT.

ÖVRIGA BETECKNINGAR PÅ PLANKARTAN

0/100 +10,0m

FAUNASTÄNGSEL

MITTRÄCKE

BRÖRÄCKE

NY KANTLINJE

FASTIGHETSGRÄNS

TRAKTGRÄNS

LEDNINGSRÄTT

SERVITUT

GEMENSAMHETSANLÄGGNING

KOMMUNGRÄNS

STRANDSKYDD

X

BEFINTLIG VÄG 21 RIVS

SÄRSKILDA BESLUT SOM TAS I SAMBAND MED FASTSTÄLLESE AV VÄGPLAN

ANMÄRKNINGAR:

KOORDINATSYSTEM: SWEREF 99 13 30

HÖJDSYSTEM: RH 2000

ORIENTERINGSFIGUR

HELSINGBORG

KRISTIANSTAD

HYLLSTOFTA

KLIPPAN

A

SE TILLÄGG TILL SAMRÅDSHANDLING

OG

260928

TYP AV PLAN

VÄGPLAN

GRANSKNINGSSTATUS / SYFTE

HANDLINGSTYP

SAMRÅDSHANDLING

DATUM

2025-12-16

LEVERANS / ÄNDRINGS-PM

OBJEKT

V21 KLIPPAN-HYLLSTOFTA

DELOMRÅDE / BANDEL

VÄG 21

ANLÄGGNINGSDEL

VÄG 21

OBJEKTNUMMER / KM

173126

KONSTRUKTIONSNUMMER

BESTÄLLARE

TRAFIKVERKET

LEVERANTÖR

SYSTRÄ

SKAPAD AV

O.GUSTAFSSON

UPPDRAGSGNUMMER

SE01T24B50

GODKÄND AV

H.HANSSON

AVDELNING

CIVIL

RITNINGSTYP

PLANRITNINGAR

TEKNIKOMRÅDE / INNEHÅLL

VÄGUTFORMNING/VÄGTEKNIK

BESKRIVNING

PLANKARTA

KM 14/020 - 14/685

SKALA

1:1000

FORMAT

A1

FÖRVALTNINGSNUMMER

RITNINGSNUMMER

201T0206

BLAD

06

NÄSTA BLAD

07

BET

A

IV173126_01, ankomst 2026-09-23, ver 4, jobb 53