

TECKENFÖRKLARING

KOORDINATSYSTEM
SYSTEM PLAN SWEREF 99 20-15
SYSTEM I HÖJD. RH 2000

- NY ANLÄGGNING**
- KM 0+000 NY JÄRNVÄG, SPÅRMITT, MED LÄNGDMÄTNINGSSTRECK OCH HÖJDSÄTTNING (RÖK+RALSOVERKANT)
 - 0+000 NY VÄXEL
 - 0+000 NY VÄG/JUSTERAD VÄG, VÄGBÄNKANTER MED LÄNGDMÄTNINGSSTRECK OCH HÖJDSÄTTNING
 - 0+000 NYTT STÅNGSEL
 - NY JÄRNVÄGSBRÖ//VÄGBRÖ
 - NY JÄRNVÄGSBRÖ//VÄGBRÖ

- MARKANSPRÅK**
- GRÄNS FÖR JÄRNVÄGSMARK/GRÄNS FÖR VÄGOMRÅDE
 - AVGRÄNSNING MELLAN OLIKA TYPER AV MARKANSPRÅK

- NY JÄRNVÄGSMARK**
- J MED ÄGANDERÄTT
 - J1 30-FASTIGHET MED ÄGANDERÄTT
 - JVI MED ÄGANDERÄTT OCH NYTT VÄGOMRÅDE MED INSKRÄNKT VÄGRÄTT

- NY JÄRNVÄGSMARK MED SERVITUTSRÄTT**
- Js1 FÖR SERVICEVÄG
 - Js2 FÖR TRÄDSÄKRING/UNDERHÅLL STÅNGSEL
 - Js3 FÖR VATTENAVLEDNING, DIKE ELLER RÖR
 - Js4 FÖR VATTENMAGASIN
 - Js5 FÖR JÄRNVÄGSBRÖ/TRÄDSÄKRING
 - Js3,ViKA FÖR VATTENAVLEDNING, DIKE ELLER RÖR OCH NYTT VÄGOMRÅDE MED INSKRÄNKT VÄGRÄTT FÖR KOMMUNAL ALLMÄN VÄG
 - Js5,ViKA FÖR JÄRNVÄGSBRÖ OCH NYTT VÄGOMRÅDE MED INSKRÄNKT VÄGRÄTT FÖR KOMMUNAL ALLMÄN VÄG

- NYTT VÄGOMRÅDE**
- V MED VÄGRÄTT
 - ViKA MED VÄGRÄTT FÖR KOMMUNAL ALLMÄN VÄG

- NYTT VÄGOMRÅDE MED INSKRÄNKT VÄGRÄTT**
- Vi FÖR VATTENAVLEDNING, DIKE ELLER RÖR

- TILFÄLLIGA NYTT JÄNDERÄTT I 60 MÅNADER FRÅN BYGGSTART**
- T1 FÖR BYGGTRAFIK
 - T2 FÖR ETABLERING
 - T3 FÖR ANLÄGGNINGSBETEN OCH BYGGTRAFIK
 - T4 FÖR UPPLÄGGNING AV JORD- OCH BERGMASSOR
 - T5 FÖR VATTENAVLEDNING

- VERKSAMHETER/ÅTGÄRDER SOM UNDANTAS FRÅN FÖRBUD ENLIGT 12:6 MB**
- FÖRBUDEN SOM ANSER VERKSAMHET ELLER ÅTGÄRD INOM GENERellt BIOTOPSKYDDOMRÅDE (17:11 12 ST. MB) GÄLLER INTE BYGGANDE AV JÄRNVÄG
 - BESKRIVNING AV PÅVERKAN PÅ BIOTOPSKYDDOBJEKT REDOVISAS I JÄRNVÄGSPLANENS PLANBESKRIVNING.
 - AVGRÄNSNING AV OMRÅDE MED UNDANTAG FRÅN GENERELLA BIOTOPSKYDD
 - FÖRBUDEN MOT ÅTGÄRDER INOM STRANDSKYDDOMRÅDE (17:15 MB) GÄLLER INTE VID BYGGANDE AV ALLMÄN VÄG OCH JÄRNVÄG
 - OMRÅDE SOM BERÖRS AV STRANDSKYDD

- SKYLDIGHETEN ATT GÖRA ANMÄLAN FÖR SAMRÅD ENLIGT 12:6 MB GÄLLER INTE FÖR DE VERKSAMHETER OCH ÅTGÄRDER SOM BEHOVS FÖR ATT BYGGA JÄRNVÄG/VÄG OCH SOM FASTSTÄLLS OCH INGÅR I JÄRNVÄGSMARK/VÄGOMRÅDE FÖR ALLMÄN VÄG ELLER OMRÅDE FÖR TILFÄLLIG NYTT JÄNDERÄTT.**

ÅTGÄRDER SOM UNDANTAS FRÅN KRAV PÅ BYGGLOV

- MARKERING ELLER AVGRÄNSNING AV OMRÅDE DÄR VISSA ÅTGÄRDER UNDANTAS FRÅN BYGGLOV
- B1 BYGGLOV KRÄVS INTE FÖR PLANK (AVSER BULLERSKYDDSKÄRMAR)
- B2 BYGGLOV KRÄVS INTE FÖR TRANSFORMATORSTATIONER

SKYDDÅTGÄRDER OCH FÖRSIKTIGHETSÅTGÄRDER

- MARKERING ELLER AVGRÄNSNING AV SKYDDÅTGÄRDER OCH FÖRSIKTIGHETSÅTGÄRDER
- FÖRTECKNING AV SKYDDÅTGÄRDER OCH FÖRSIKTIGHETSÅTGÄRDER FRAMGÅR AV BLAGA 2 TILL PLANKARTAN
- SK1 - SLÄNTER LANDSKAPSANPASSAS OCH VISUELL BARRIÄR MINSKAS
- SK2 - PASSAGE FÖR MÄNNISKOR OCH MEDLSTORA DJUR
- SK3 - PASSAGE FÖR MÄNNISKOR OCH STORA DJUR
- SK4 - PASSAGE FÖR UTTER
- SK5 - BEFINTLIG FÖRÖRNINGSDAMM UTÖKAS
- SK6 - DAMM FÖR FÖRÖRNING OCH RENGING AV VATTEN FRÅN TUNNEL
- SK7 - VALLAR FÖR BULLERSKYDD OCH VISUELLT SKYDD
- SK8 - BULLERSKYDDSVALLAR, HÖJD RÖK +3.0 M (RÖK+RALSOVERKANT)
- SK9 - BULLERSKYDDSKÄRMAR, HÖJD RÖK +2.5 M (RÖK+RALSOVERKANT)
- SK10 - ERBJUDANDE OM BULLERSKYDDÅTGÄRDER I FORM AV FASADÅTGÄRDER
- SK11 - ERBJUDANDE OM BULLERSKYDDÅTGÄRDER I FORM AV FASADÅTGÄRDER SAMT LOKALT SKYDD VID UTEPLATS

SÄRSKILDA BESLUT SOM TAS I SAMBAND MED JÄRNVÄGSPLAN

- INDRAGNING AV VÄG FRÅN ALLMÄNT UNDERHÅLL
- BEFINTLIGT
- KM 0+000 JÄRNVÄGSPÅR, SPÅRMITT MED LÄNGDMÄTNING
- BOSTADSBYGGNAD
- ÖVRIGA BYGGNADER
- ELLEDNING LUFT
- VÄGBÄNKANT
- 20 NIVÅKURVA MED ANGIVEN HÖJD

ÖVRIGA BETECKNINGAR

- TRAKTGRÄNS
- FASTIGHETSGRÄNS
- 1:79 FASTIGHETSBECKNING
- TRAFIKVERKETS FASTIGHET SOM BEHÅLLS SOM JÄRNVÄGSMARK MED ÄGANDERÄTT
- KM 0+000 BEFINTLIG JÄRNVÄG, SPÅRÄRE JUSTERAS NOM BEFINTLIG JÄRNVÄGFASTIGHET

VERKSAMHETER/ÅTGÄRDER SOM UNDANTAS FRÅN FÖRBUD ENLIGT 12:6 MB

FÖRBUDEN SOM ANSER VERKSAMHET ELLER ÅTGÄRD INOM GENERellt BIOTOPSKYDDOMRÅDE (17:11 12 ST. MB) GÄLLER INTE BYGGANDE AV JÄRNVÄG

BESKRIVNING AV PÅVERKAN PÅ BIOTOPSKYDDOBJEKT REDOVISAS I JÄRNVÄGSPLANENS PLANBESKRIVNING.


AVGRÄNSNING AV OMRÅDE MED UNDANTAG FRÅN GENERELLA BIOTOPSKYDD

FÖRBUDEN MOT ÅTGÄRDER INOM STRANDSKYDDOMRÅDE (17:15 MB) GÄLLER INTE VID BYGGANDE AV ALLMÄN VÄG OCH JÄRNVÄG

OMRÅDE SOM BERÖRS AV STRANDSKYDD


SKYLDIGHETEN ATT GÖRA ANMÄLAN FÖR SAMRÅD ENLIGT 12:6 MB GÄLLER INTE FÖR DE VERKSAMHETER OCH ÅTGÄRDER SOM BEHOVS FÖR ATT BYGGA JÄRNVÄG/VÄG OCH SOM FASTSTÄLLS OCH INGÅR I JÄRNVÄGSMARK/VÄGOMRÅDE FÖR ALLMÄN VÄG ELLER OMRÅDE FÖR TILFÄLLIG NYTT JÄNDERÄTT.

FASTIGHETSREDOVISNINGEN ÄR UPPTADERAD 2017-10-23

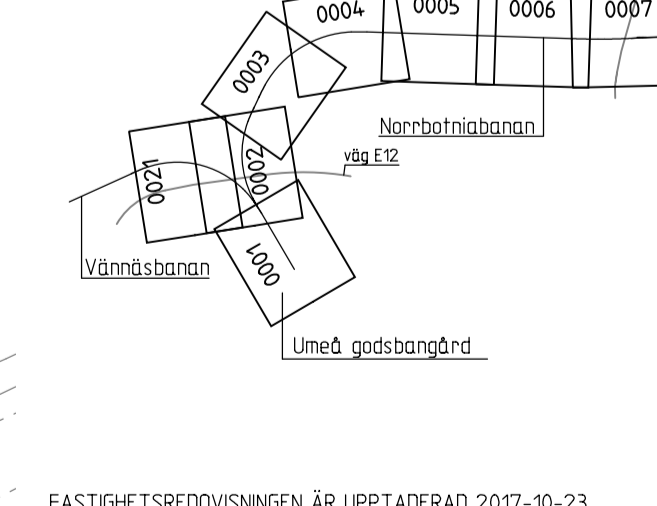

JÄRNVÄGSPLAN			
LEVERANTÖR	AVDELNING	LEVERANS/ÄNDRINGS-FM	TEKNIKOMRÅDE
TYRÉNS	UPPRÄGNUMMER 268326	KONSTRUKTIONSNUMMER	GRANSNINGSTATUS / SYFTE
TRAFIKVERKET	NORRBOTNIABANAN		HANDLINGSTYP
	UMEÅ-DÄVA		ANLÄGGNINGSTYP
SKAPAD AV R. DANIELSSON	PLANKARTA	FÖRSTÄLLNING	MARK
GRANSKAD AV S. JOHANSSON	SKALA 1:2000	FRÖRAT	FLOKTERMETER 10 +000 -11 +000
TECKENFÖRKLARING AV T. SÖDERLUND	DATEL 2017-11-30	RITNINGSNUMMER FÖRVALTNING	ANDR. 0012 0013

D:\L\268326\J.P\A\ritningar\Planer\1:2000\JP01-11-451-00-0-12-0012.dgn 2017-10-26 Tyréns

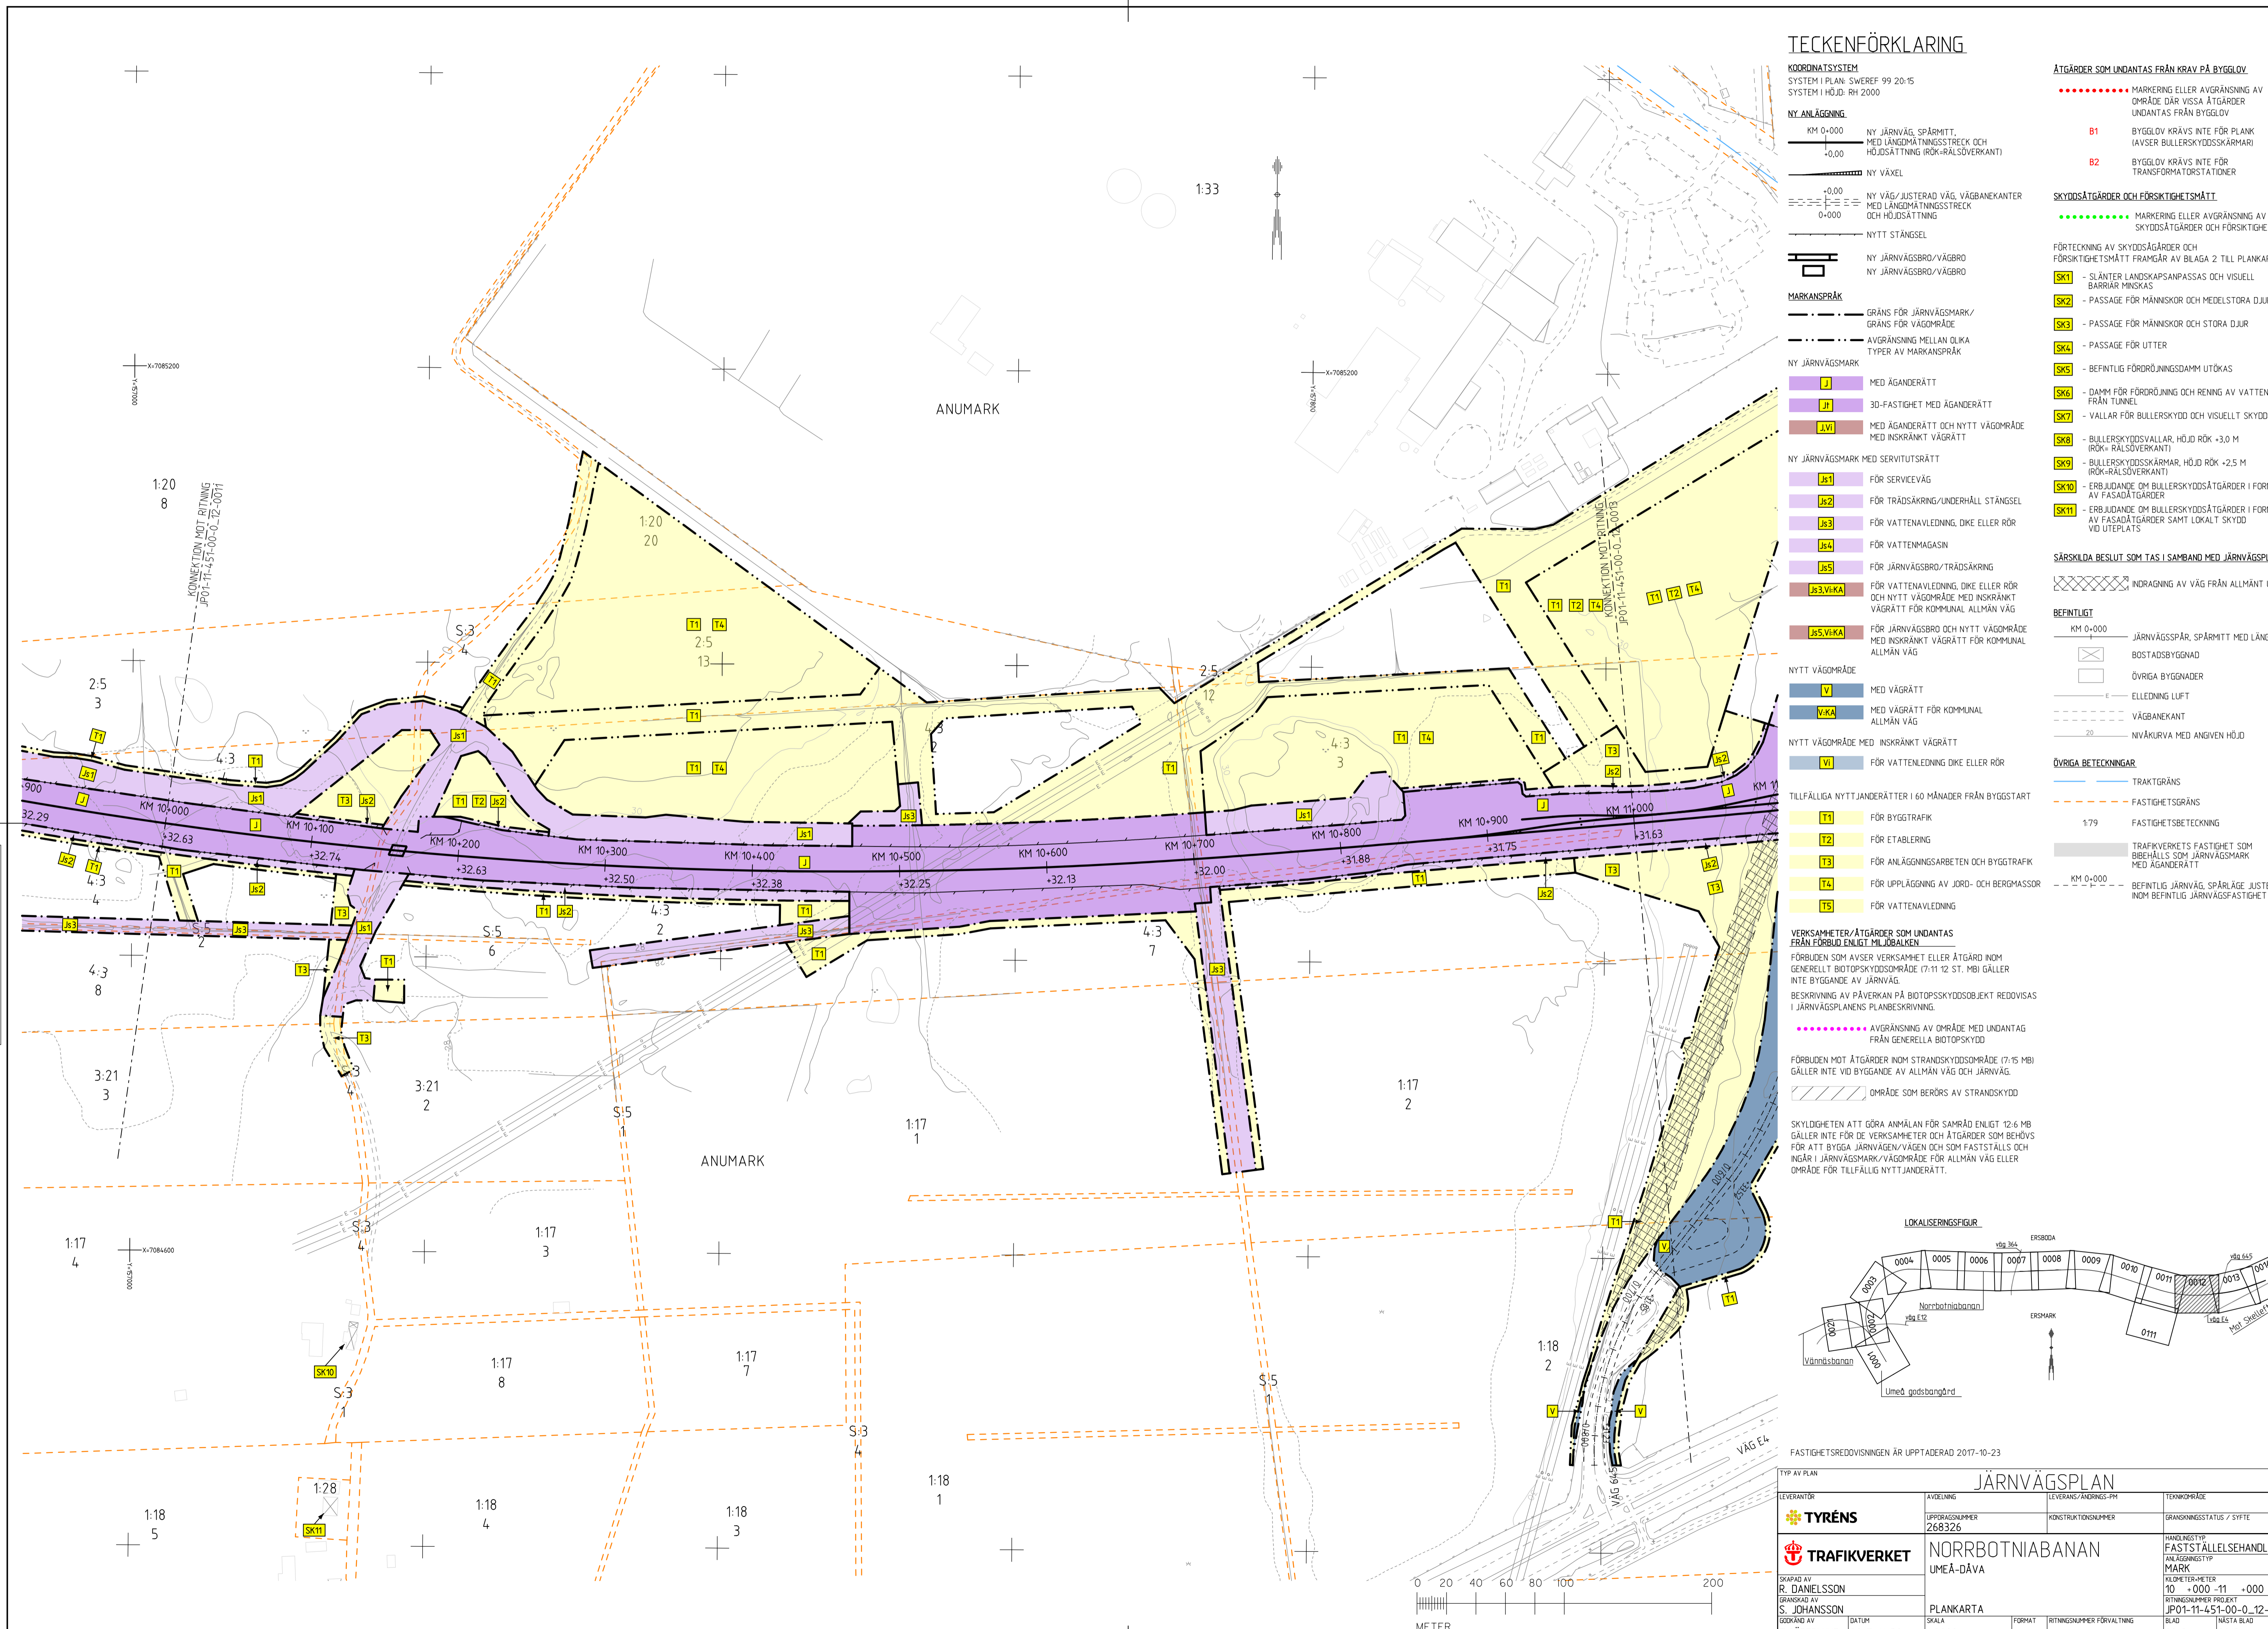

Denna ritning är Trafikverkets egendom. Allt obehörigt begagnande av ritningen beivras enligt lag. TRAFIKVERKET