




KODBOKSYSTEM
SYSTEM I PLAN: SWEREF 99 20:15
SYSTEM I HÖJD: RH 2000

NY ANLÄGGNING

- NORRBOTNIABANAN
NY JÄRNVÄG, SPÄRMITT,
MED LÅNGSMÄTNING
0+000
- NY VÄXEL
- NY VÄG
- BULLERSKYDDSVALL
- FÖT
KÄRN
- NY TRUMMA
- YTA FÖR UPPLÄGGNINGSPLATS
MED NUMRERING
- YTA FÖR ETABLERINGSOMRÅDE
MED NUMRERING
- NY KONTAKTLEDNINGSTOLPE
- STÄNGSEL
- BULLERSKYDDSPUNKT


BEFINTLIGT

- TRAKTGRÄNS
- FASTIGHETSGRÄNS
- BEFINTLIGT SPÅR (SPÄRMITT)
- BEFINTLIGT SPÅR JUSTERAS
- BEFINTLIG TRUMMA
- BEFINTLIG BACK/DIKE
- 179 FASTIGHETSBEDECKNING
- 179 DETALPLAN
- ÖVRIGT
- BEF BEFINTLIG
- STRANDPASSAGE

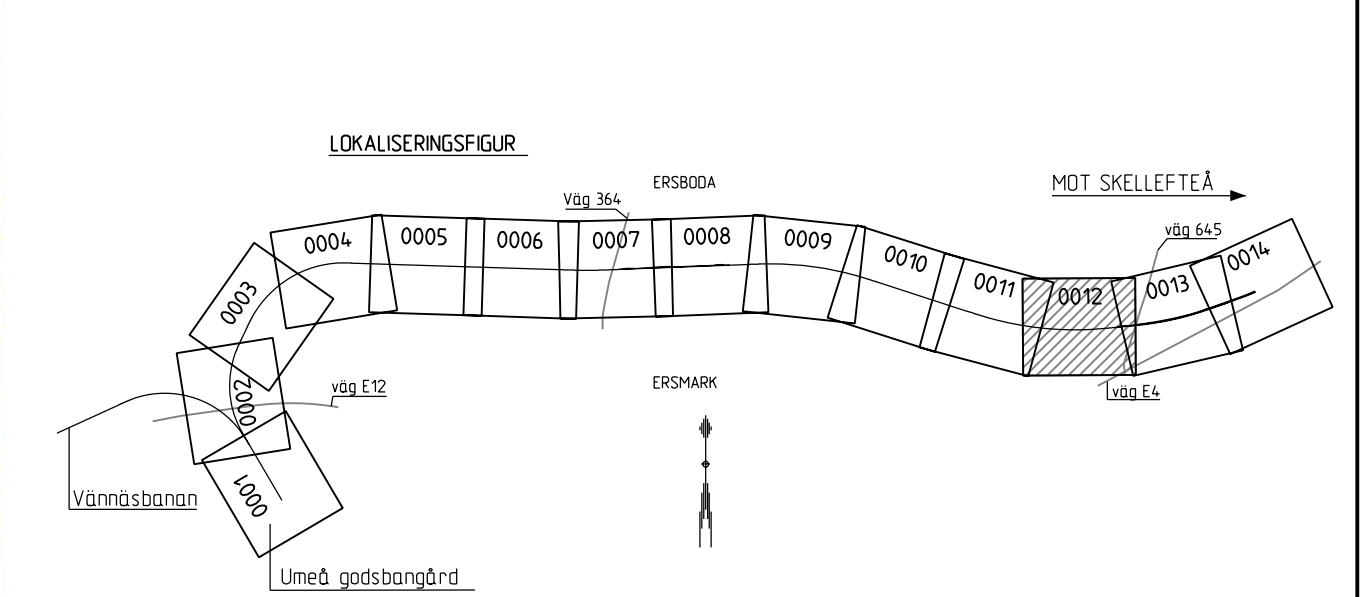

Översikt ritning av Trafikverkets projekter. Allt obehörigt
begränsat av riktningen bevisat enligt lag.
TRAFIKVERKET

JÄRNVÄGSPLAN			
TYP AV PLAN	LEVERANTÖR	AVDELNING	TEKNIKOMRÅDE
LEVERANTÖR	TYRÉNS	AVDELNING	BANUNDERBYGGNAD
SKAPAD AV R. DANIELSSON	UPPRÄGGSNUMMER 268326	LEVERANS/ÄNDRINGS-PM	GRÄNSSTATUS / SYFTE
GRANSKAD AV S. JOHANSSON	TRAFIKVERKET	KONSTRUKTIONNUMMER	ANLÄGGNINGSTYP
BEGRÄNSAD AV T. SÖDERLUND	ILLUSTRATIONSKARTA	PROJEKTNUMMER	MARK
DATA 2017-09-15	SKALA 1:2000	PROJEKT 10 +000 -11 +000	ANLÄGGNINGSTYP MARK
	FORMAT A1	PROJEKT JP01-11-452-00-0_12-0012	ANLÄGGNINGSTYP MARK
	RITINGSNUMMER FÖRVALTNING	PROJEKT JP01-11-452-00-0_12-0012	ANLÄGGNINGSTYP MARK
		BLAD 0012	ANLÄGGNINGSTYP MARK
		NÄSTA BLAD 0013	ANLÄGGNINGSTYP MARK
		ANDRA 0014	ANLÄGGNINGSTYP MARK

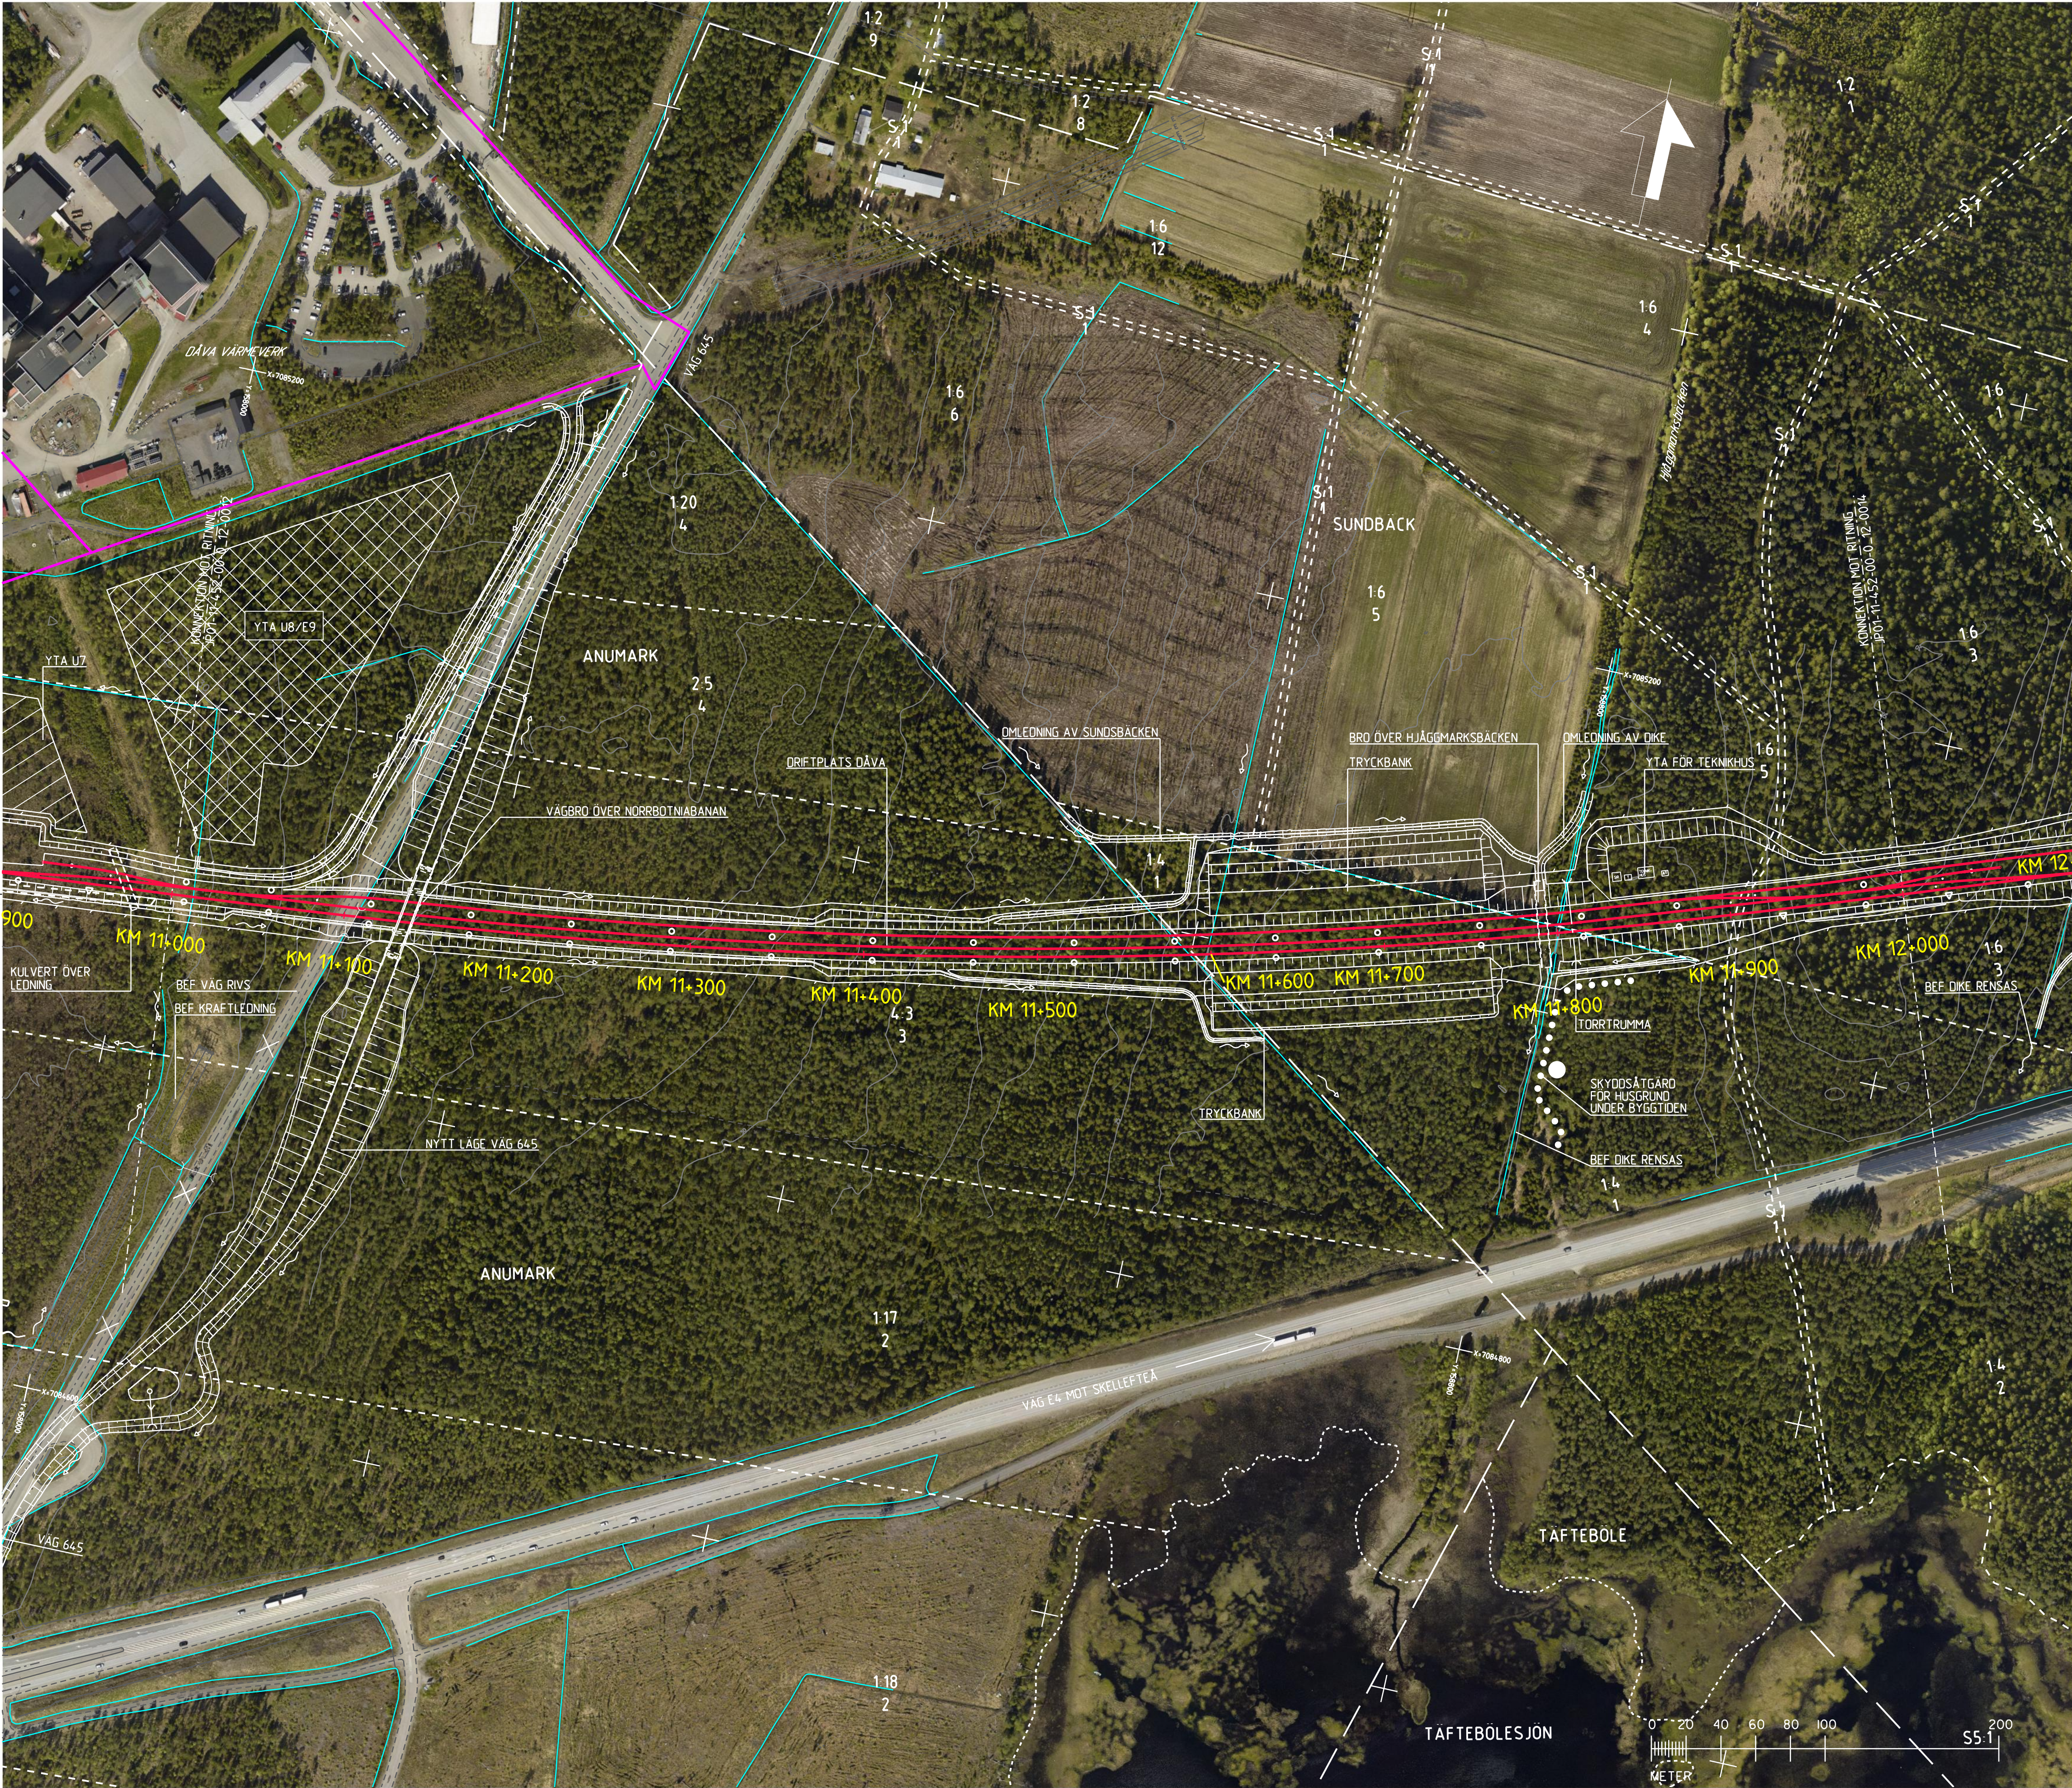

KODBOKSYSTEM

SYSTEM I PLAN: SWEREF 99 20:15

SYSTEM I HÖJD: RH 2000

NY ANLÄGGNING

NORRBOTNIABANAN

NY JÄRNVÄG, SPÅRMITT,

0+000

MED LÅNGDMÄTNING

NY VÄXEL

NY VÄG

BULLERSKYDDSVALL

FÖT

KÄRM

NY TRUMMA

YTA FÖR UPPLÄGGNINGSPLATS

YTA FÖR ETABLERINGSOMRÅDE

NY KONTAKTLEDNINGSSTOLPE

STÄNGSEL

BULLERSKYDDSPUNKT

BEFINTLIG

TRAKTGRÄNS

FASTIGHETSGRÄNS

BEFINTLIG SPÅR (SPÅRMITT)

BEFINTLIG SPÅR JUSTERAS

BEFINTLIG TRUMMA

BEFINTLIG BACK/DIKE

FASTIGHETSBEDECKNING

179

DETAIL PLAN

ÖVRIGT


BEF

BEFINTLIG

STRANDPASSAGE

Översikt ritning av Trafikverkets projekter. Allt obehörigt
begränsat av riktningen av riktningen enligt lag.
TRAFIKVERKET

JÄRNVÄGSPLAN					
TYP AV PLAN		LEVERANS/ÄNDRINGS-PM			
LEVERANTÖR		KONSTRUKTIONSNUMMER			
TYRÉNS		TEKNIKOMRÅDE			
UPPRÄGGSNUMMER		BANUNDERBYGGNAD			
268326		GRÄNSSTATUS / SYFTE			
SKAPAD AV		HANDLINGSSTYR			
R. DANIELSSON		ANLÄGGNINGSTYP			
GRANSKAD AV		MARK			
S. JOHANSSON		PROJEKTERING			
SÖDERLUND		RITINGSNUMMER PROJEKT			
T. SÖDERLUND		JP01-11-452-00-0-12-0013			
DATUM		BLAD			
2017-09-15		0013			
SKALA		NÄSTA BLAD			
1:2000		0014			
FÖRSTÄ		ANDR			
RITINGSNUMMER FÖRVALTNING					
A1					
D:\UML\268326\JP\JP\Bilder\Illustrationskarta_1\2000\JP01-11-452-00-0-12-0013.dgn					
2017-09-20					
Tyréns_mrk					

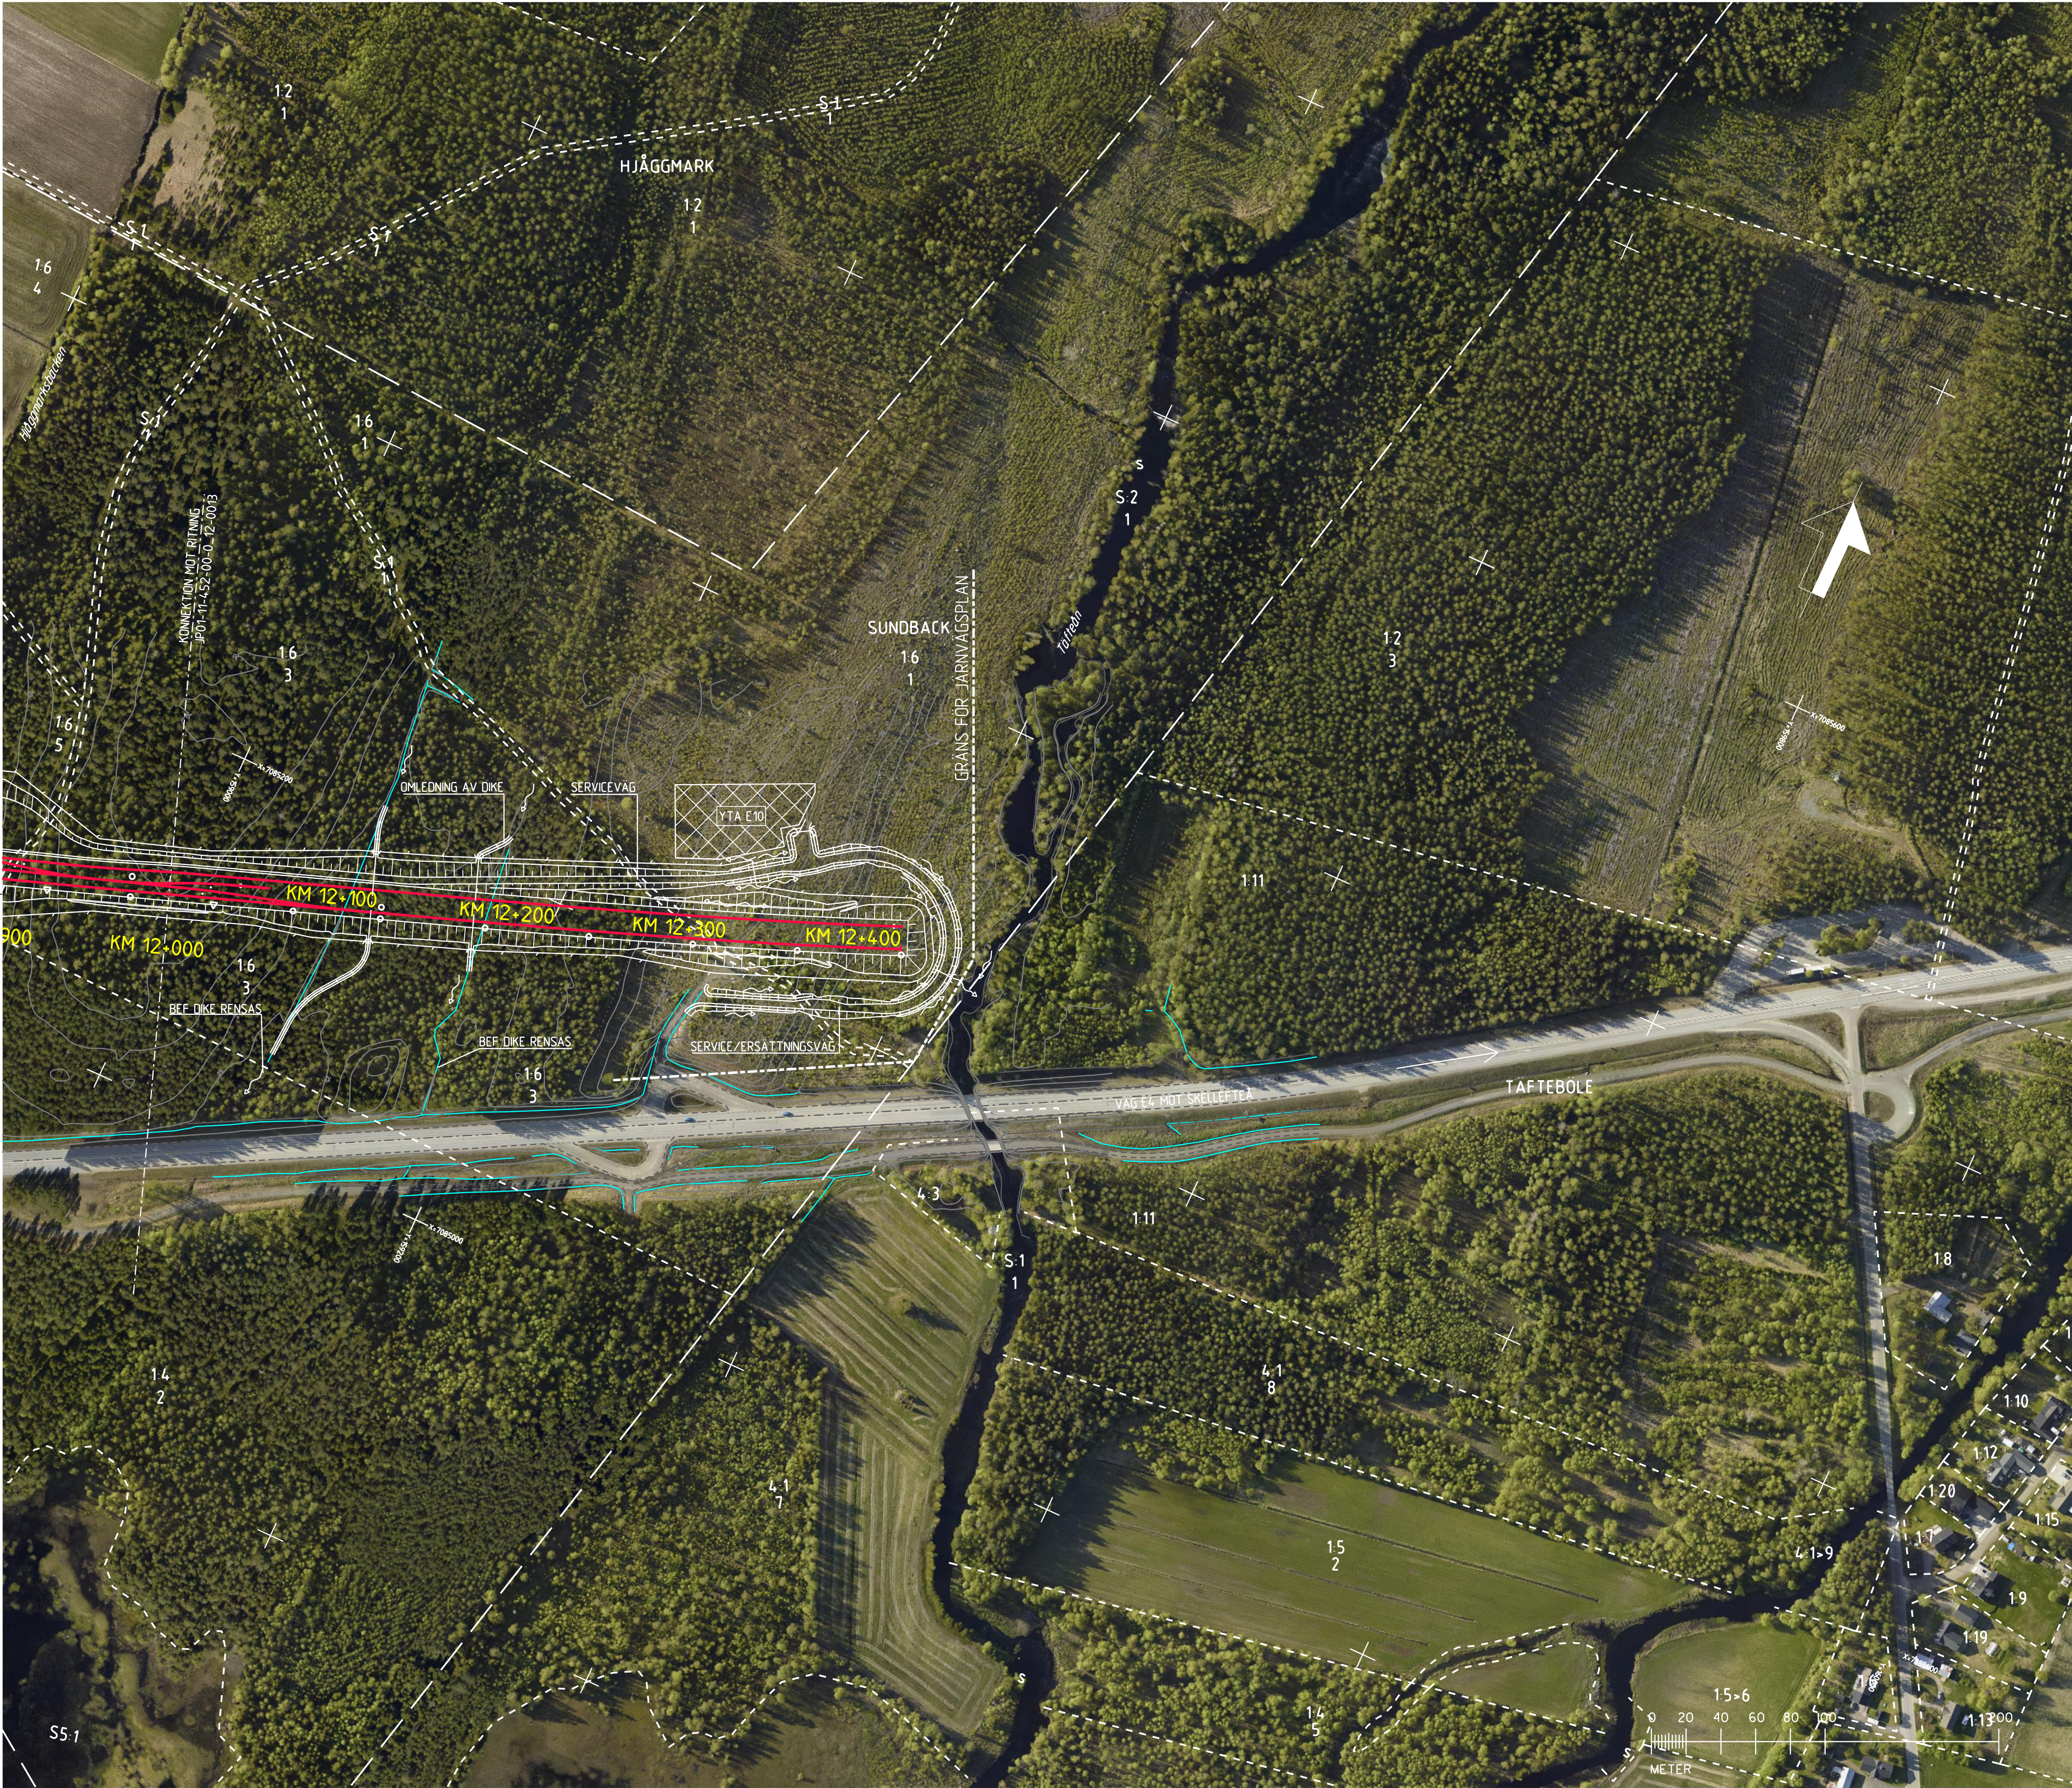

KODSYSTEM
SYSTEM I PLAN: SWEREF 99 20:15
SYSTEM I HÖJD: RH 2000

NY ANLÄGGNING

NY JÄRNVÄG, SPÅRMTT. MED LÄNGDMÄTNING

NY VÄXEL

NY VÄG

BULLERSKYDDSVALL

FÖT

KÖRN

NY TRUMMA

YTA FÖR UPPLÄGGNINGSPÅS MED NUMRERING

YTA FÖR ETABLERINGSOMRÅDE MED NUMRERING

NY KONTAKTLEDNINGSTOLPE

STÄNGSEL

BULLERSKYDDSPÅNK

BEFINTLIGT

TRAKTGRÄNS

FASTIGHETSGRÄNS

BEFINTLIGT SPÅR (SPÅRMTT)

BEFINTLIGT SPÅR JUSTERAS

BEFINTLIG TRUMMA

BEFINTLIG BACK/DIKE

FASTIGHETSBEDECKNING


DETAILPLAN

ÖVRIGT

BEF

BEFINTLIG

STRANDPASSAGE

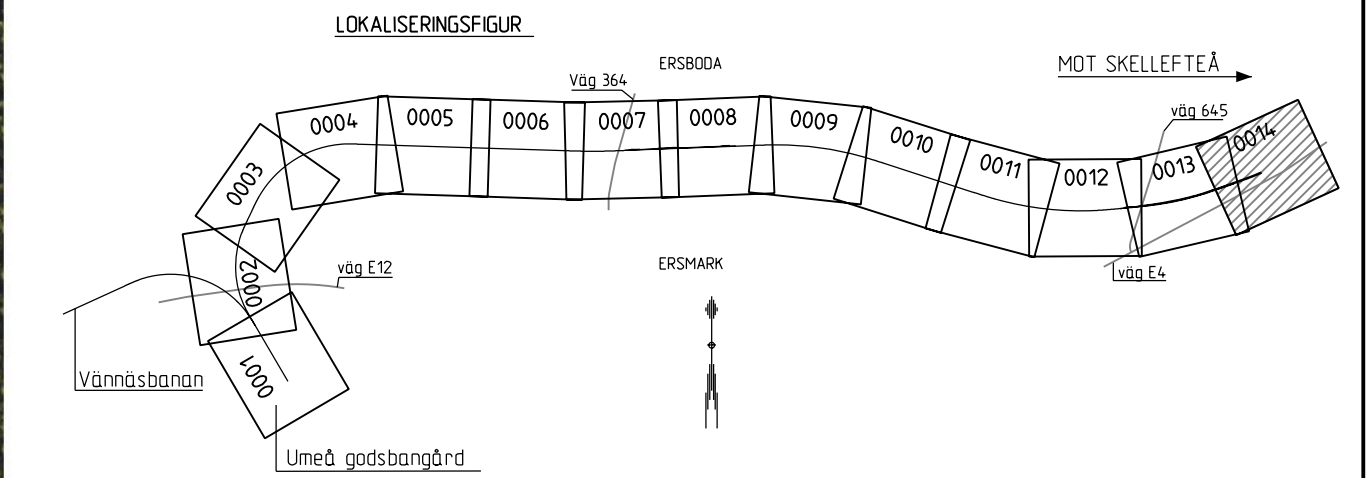

Översikt av Trafikverkets projekter. Allt innehåll
beräknat på grundval av de senaste tillgängliga uppgifterna.
TRAFIKVERKET

TYP AV PLAN

JÄRNVÄGSPLAN

LEVERANTÖR

TYRÉNS

SKAPAD AV

R. DANIELSSON

GRANSKAD AV

S. JOHANSSON

BEGRÄNSAD AV

T. SÖDERLUND

2017-09-15

AVDELNING

268326

UPPRÄGGSNUMMER

268326

SKALA

1:2000

LEVERANS/ÄNDRINGS-PM

KONSTRUKTIONSDOKUMENT

TEKNIKPROJEKT

BANUNDERBYGGNAD

GRÄNSNINGSGRÄNS / SYFTE

ANLÄGGNINGSTYP

MARK

PROJEKTERING

12 +000 -12 +423

ANLÄGGNINGEN

JP01-11-452-00-0_12-0014

BLAD

0014

NÄSTA BLAD

-

ANDR

-

ILLUSTRATIONSKARTA

SKALA

1:2000

FORMAT

A3FF

RITNINGSDOKUMENT

2017-09-15

ILLUSTRATIONSKARTA

SKALA

1:2000

FORMAT

A3FF

RITNINGSDOKUMENT

2017-09-15

ILLUSTRATIONSKARTA

SKALA

1:2000

FORMAT

A3FF

RITNINGSDOKUMENT

2017-09-15

ILLUSTRATIONSKARTA

SKALA

1:2000

FORMAT

A3FF

RITNINGSDOKUMENT

2017-09-15