


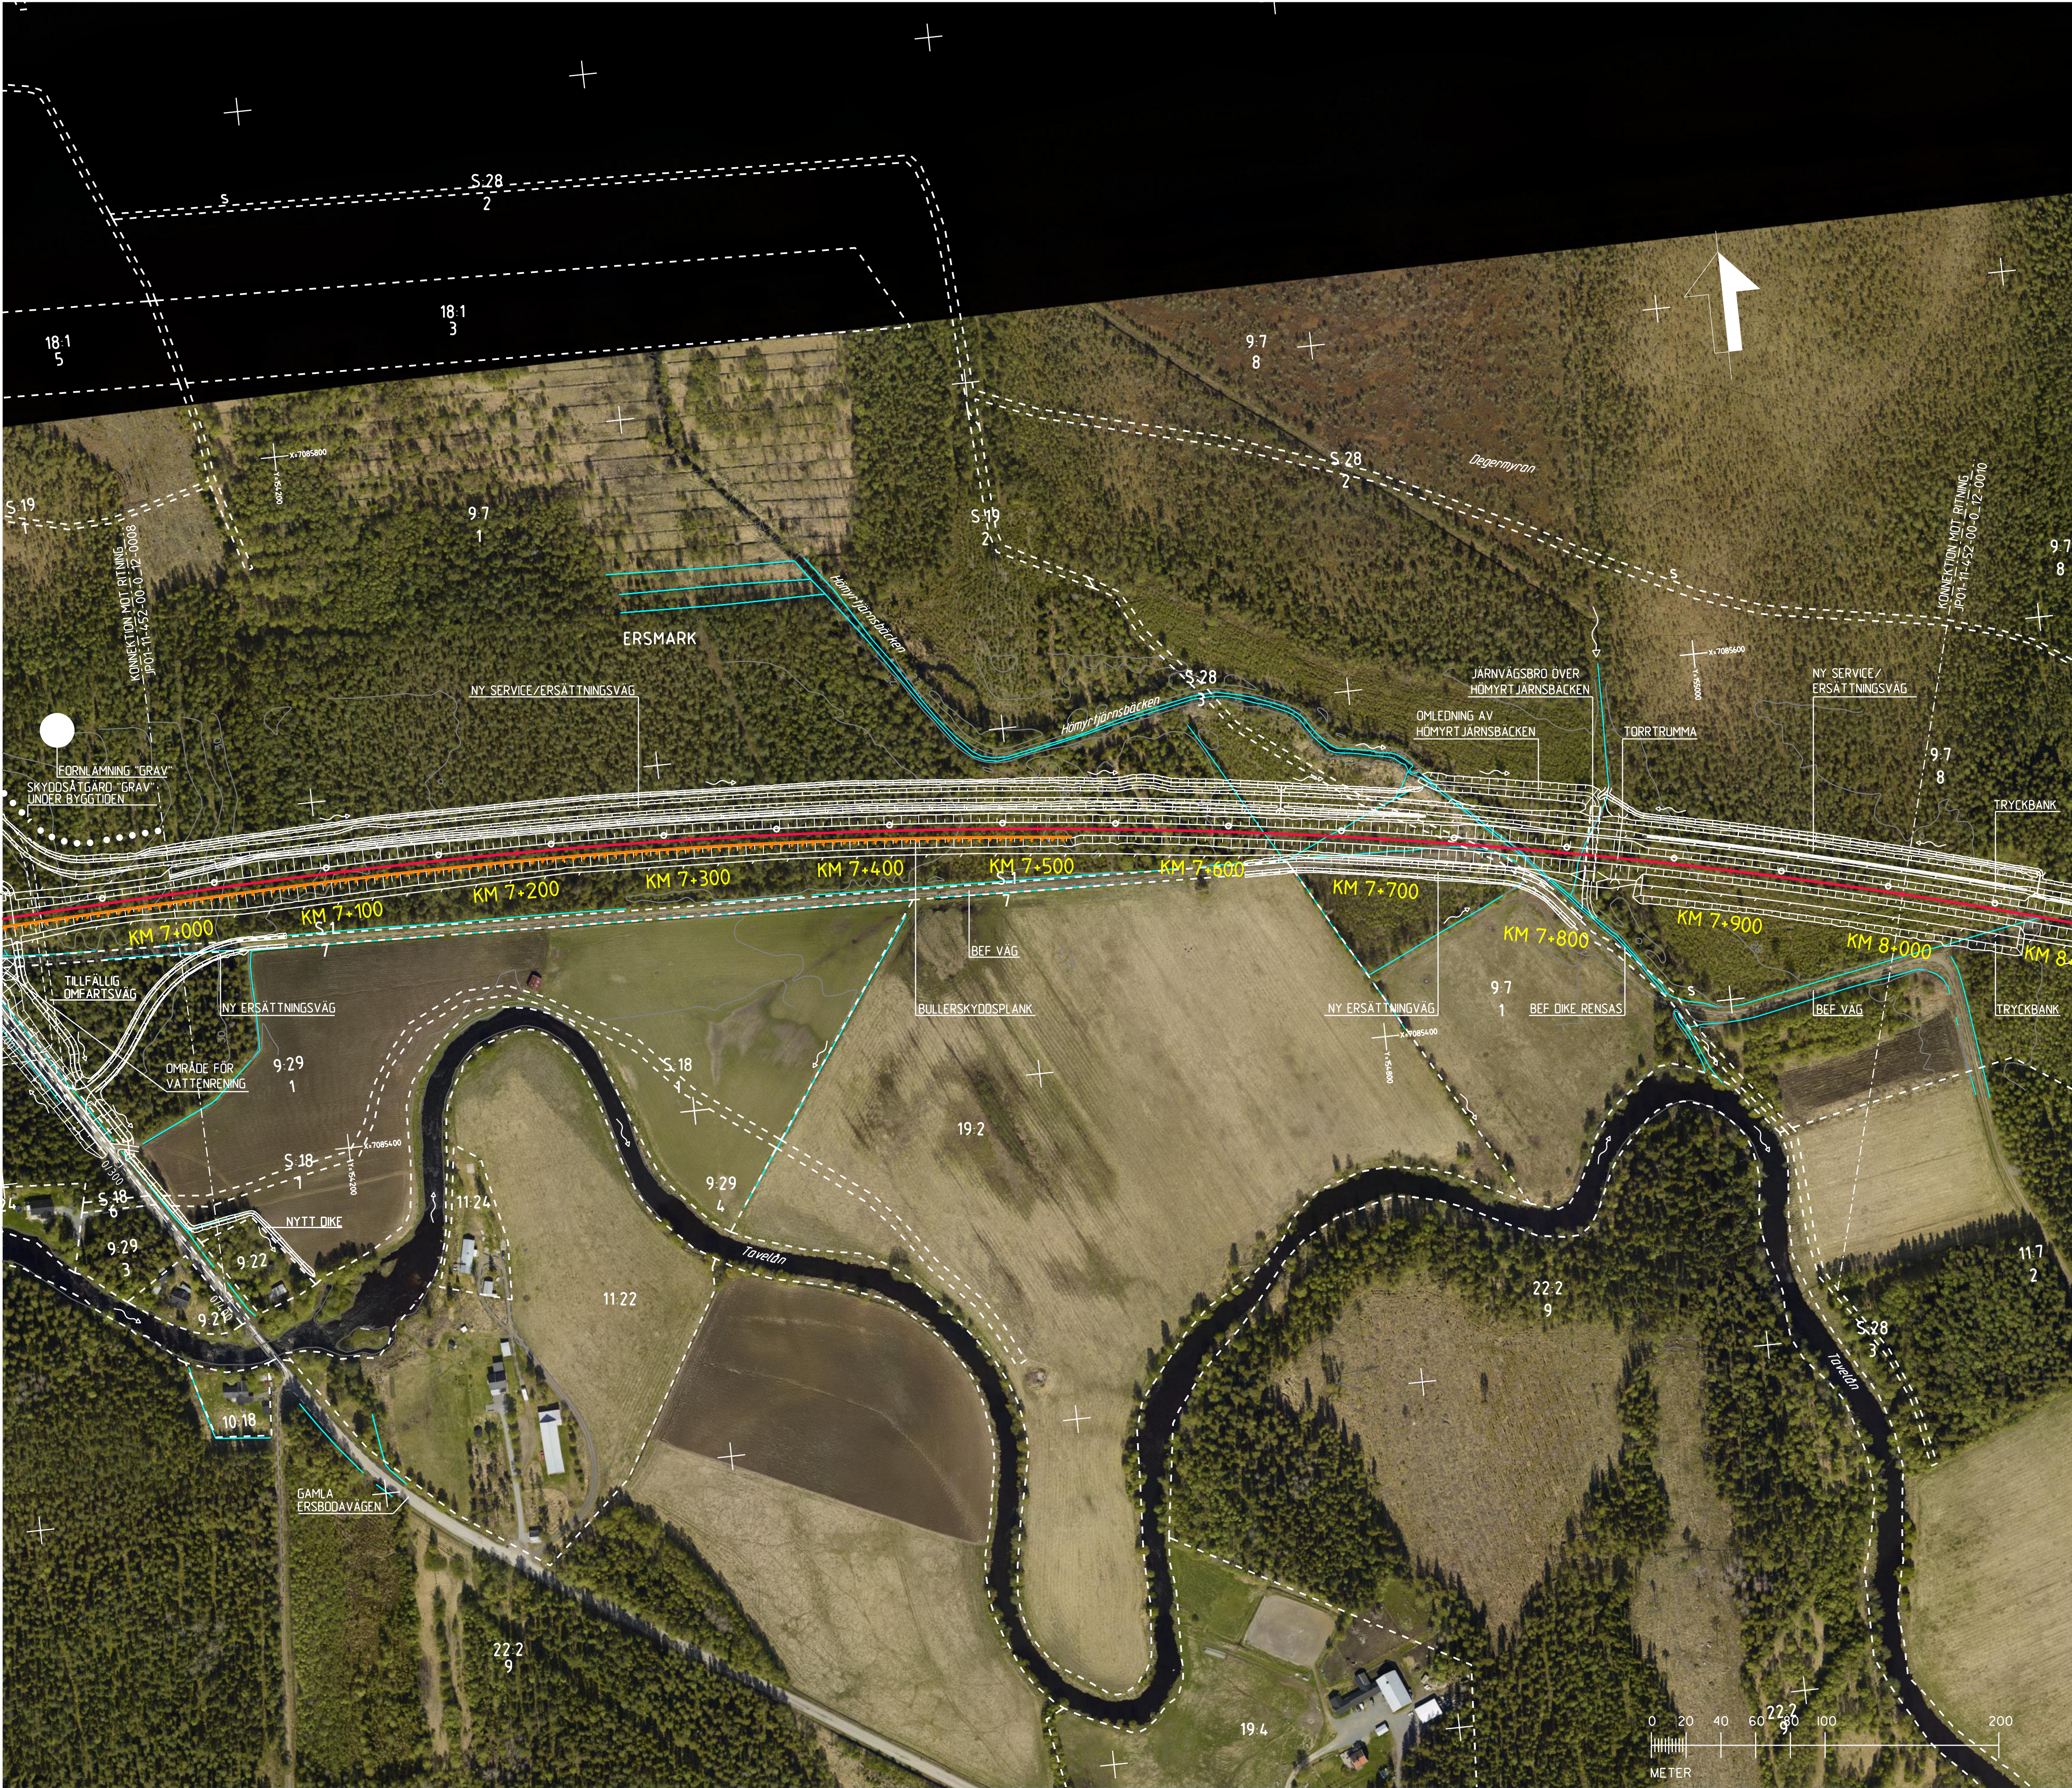

KODBOKSYSTEM
SYSTEM I PLAN: SWEREF 99 20:15
SYSTEM I HÖJD: RH 2000

NY ANLÄGGNING

NY JÄRNVÄG, SPÅRMITT, MED LÄNGDMÄTNING

NY VÄXEL

NY VÄG

BULLERSKYDDSVALL

JORDSLANT

NY TRUMMA

YTA FÖR UPPLÄGGNINGSPLATS MED NUMRERING

YTA FÖR ETABLERINGSOMRÅDE MED NUMRERING

NY KONTAKTLEDNINGSTOLPE

STÄNGSEL

BULLERSKYDDSPÅNK

BEFINTLIGT

TRAKTGRÄNS

FASTIGHETSGRÄNS

BEFINTLIGT SPÅR (SPÅRMITT)

BEFINTLIGT SPÅR JUSTERAS

BEFINTLIG TRUMMA

BEFINTLIG BACK/DIKE

FASTIGHETSBETECKNING


DETAILPLAN

ÖVRIGT


BEF

BEFINTLIG




STRANDPASSAGE

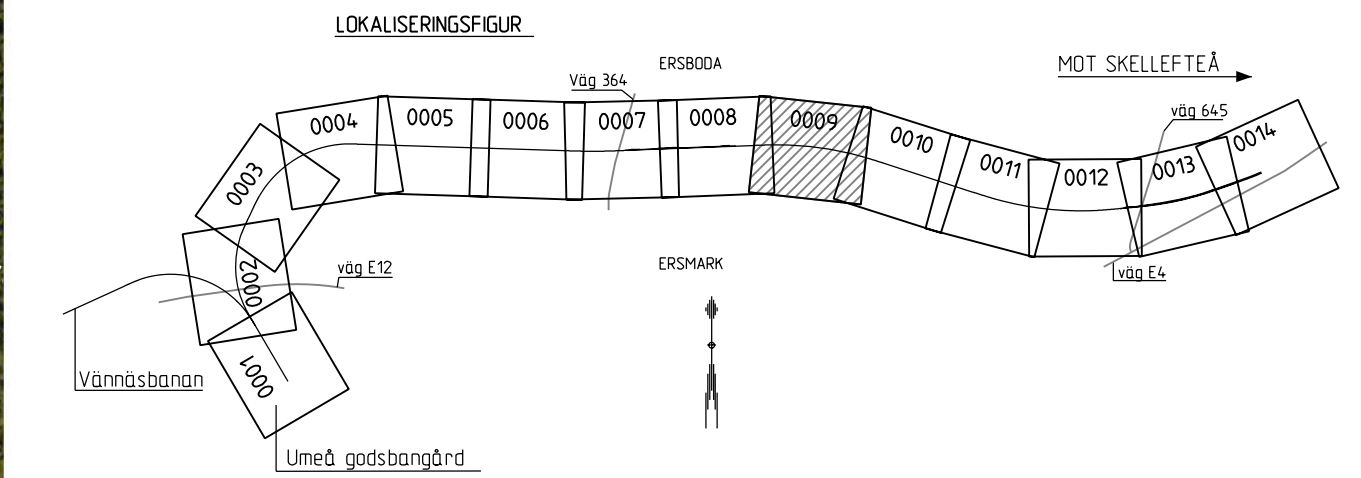


Översikt ritning av Trafikverkets projekter. Alla detaljer
beskrivs i de olika delarna av ritningen enligt lag.
TRAFIKVERKET

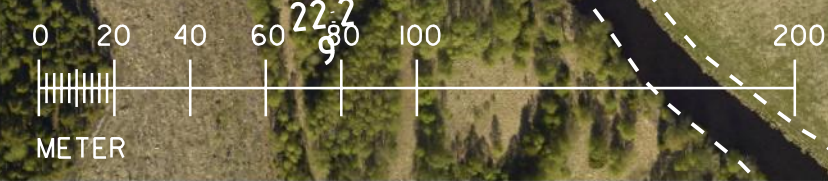

JÄRNVÄGSPLAN			
LEVERANTÖR	AVDELNING	LEVERANS/ANDRINGS-PM	TEKNIKOMRÅDE
TYRÉNS	UPPRÄKNINGSNUMMER 268326	KONSTRUKTIONSNUMMER	BANUNDERBYGGNAD
TRAFIKVERKET	NORRBOTNIABANAN UMEÅ-DÄVA		GRÄNSSTATUS / SYFTE
SKAPAD AV R. DANIELSSON	ILLUSTRATIONSKARTA		HANDLINGSSTYR
GRANSKAD AV S. JOHANSSON	SKALA 1:2000	FORMAT A1	ANLÄGGNINGSTYP MARK
BEGRÄNSAD AV T. SÖDERLUND	DATE 2017-09-15	RITINGSNUMMER FÖRVALTNING	PROJEKTERARE 7 +000 -8 +000
			ANLÄGGNINGEN JP01-11-452-00-0-12-0009
			BLAD 0009
			NÄSTA BLAD 0010
			ANDR 0010

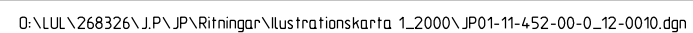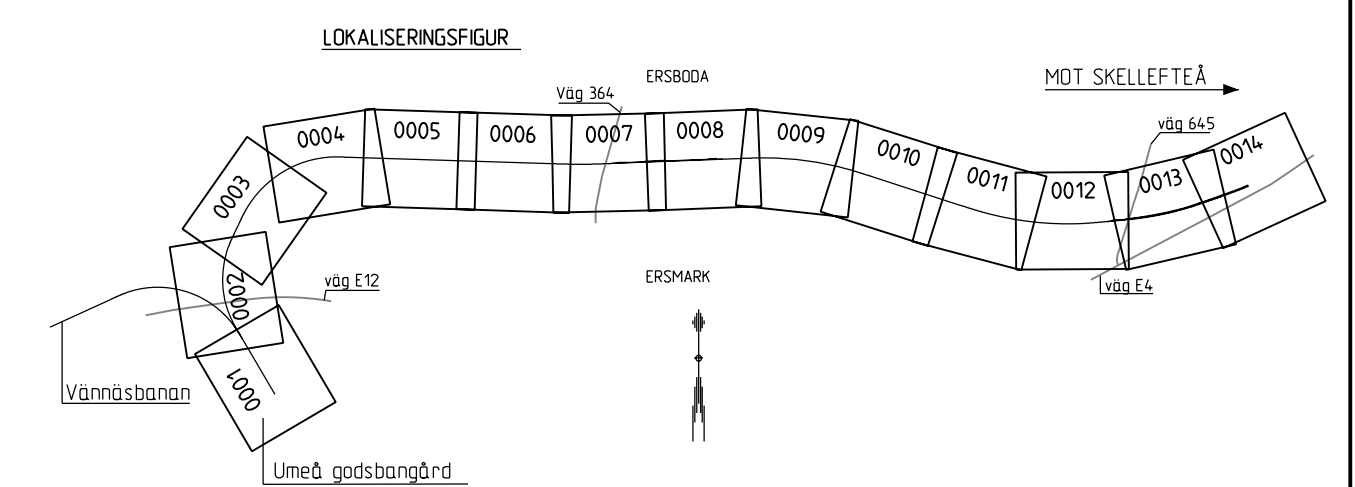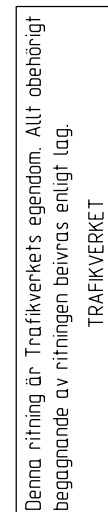

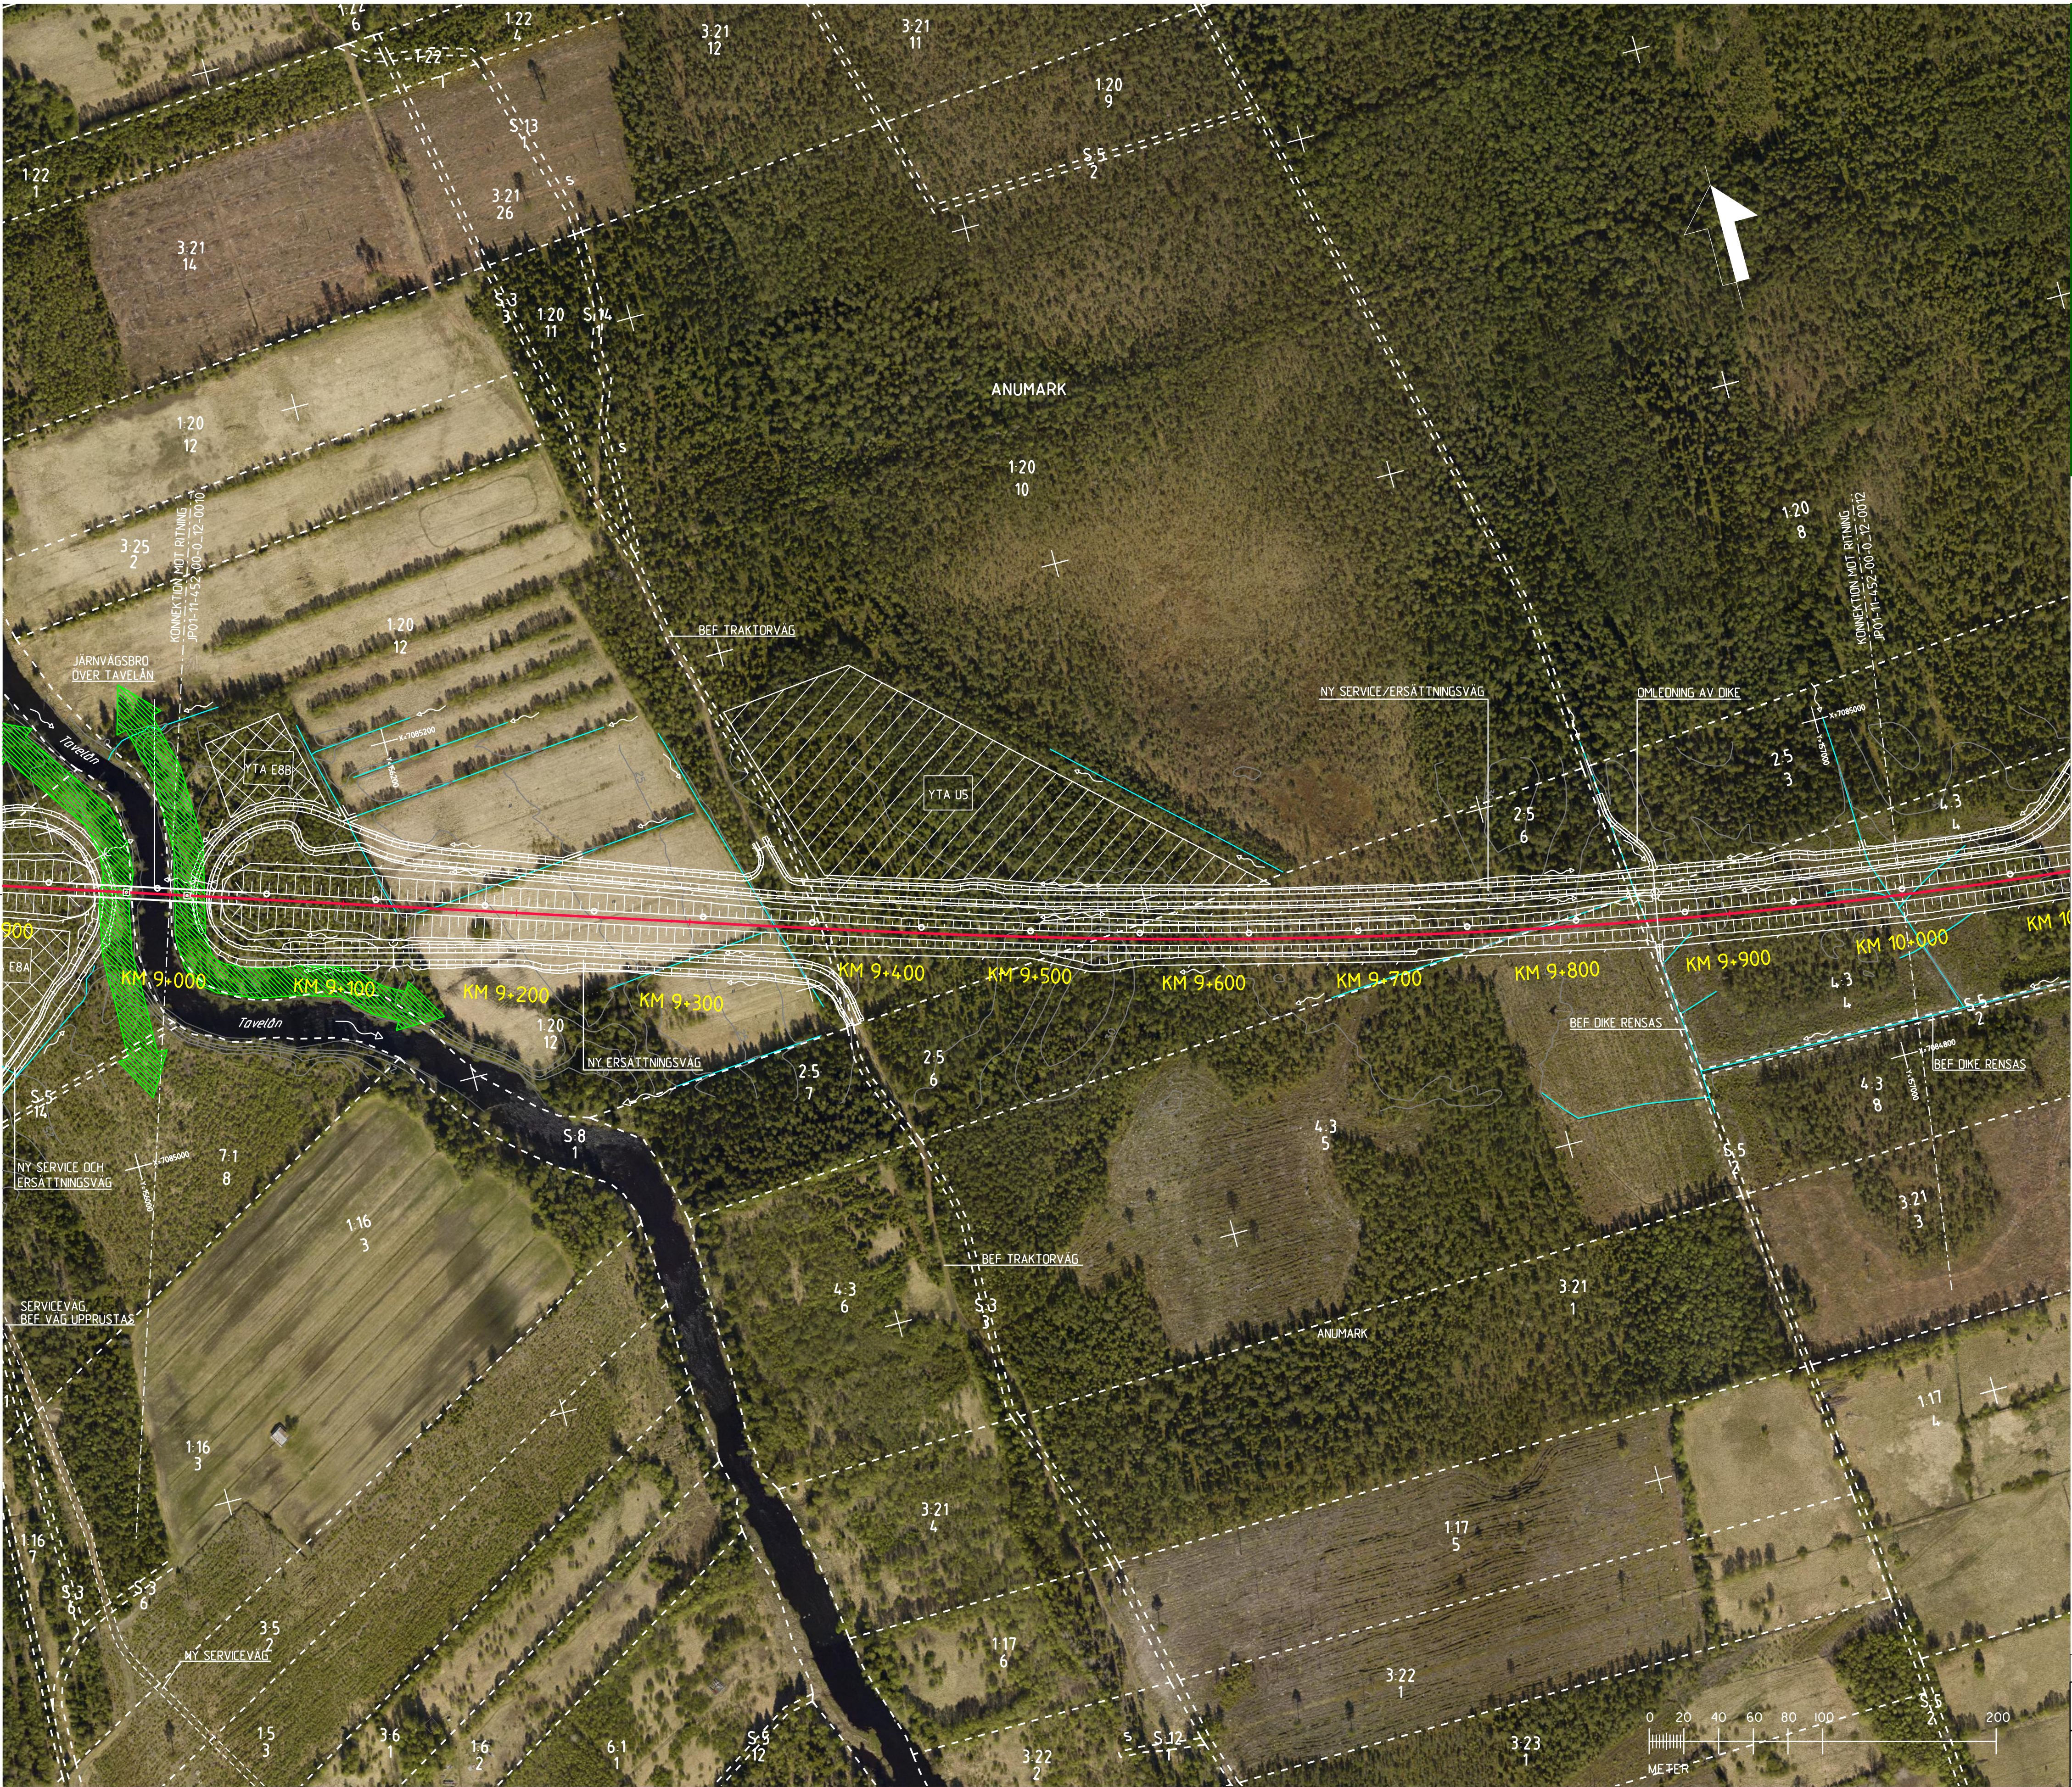


KODSYSTEM
SYSTEM I PLAN: SWEREF 99 20:15
SYSTEM I HÖJD: RH 2000

NY ANLÄGGNING

- NORRBOTNIABANAN
NY JÄRNVÄG, SPÅRMITT,
MED LÅNGDMÄTNING
- NY VÄXEL
- NY VÄG
- BULLERSKYDDSVALL
- JORDSLANT
- NY TRUMMA
- YTA FÖR UPPLÄGGNINGSPLATS
MED NUMRERING
- YTA FÖR ETABLERINGSOMRÅDE
MED NUMRERING
- NY KONTAKTLEDNINGSTOLPE
- STÄNGSEL
- BULLERSKYDDSPUNKT

BEFINTLIGT

- TRAKTGRÄNS
- FASTIGHETSGRÄNS
- BEFINTLIGT SPÅR (SPÅRMITT)
- BEFINTLIGT SPÅR JUSTERAS
- BEFINTLIG TRUMMA
- BEFINTLIG BACK/DIKE
- FASTIGHETSBETECKNING
- DETAILPLAN
- ÖVRIGT
- BEF
- BEFINTLIG
- STRANDPASSAGE

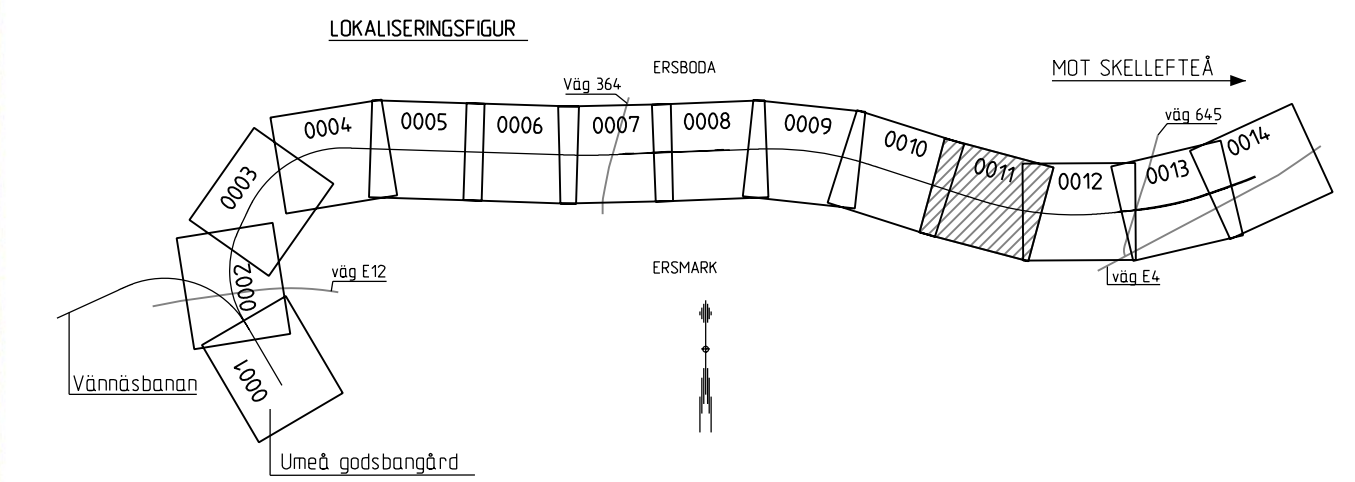

Översikt ritning av Trafikverkets projekter. Allt omfattande
begärande av rättslig bevisning enligt lag.
TRAFIKVERKET



JÄRNVÄGSPLAN			
LEVERANTÖR	AVDELNING	LEVERANS/ÄNDRINGS-PM	TEKNIKPROJEKT
TYRÉNS	UPPRÄGGSNUMMER 268326	KONSTRUKTIONSNUMMER	BANUNDERBYGGNAD
TRAFIKVERKET	NORRBOTNIABANAN UMEÅ-DÄVA		GRÄNSNINGSGRÄNS / SYFTE
SKAPAD AV R. DANIELSSON	ILLUSTRATIONSKARTA		HANDLINGSSTYR
GRANSKAD AV S. JOHANSSON	SKALA 1:2000	FORMAT A1	ANLÄGGNINGSTYP MARK
GRANSKAD AV T. SÖDERLUND	DATA 2017-09-15	RITINGSNUMMER FÖRVALTNING	PROJEKTERINGSTID 9 +000 -10 +000
		BLAD 0011	ANLÄGGNINGSTYP MARK
		NÄSTA BLAD 0012	ANLÄGGNINGSTYP MARK
		ANDR	ANLÄGGNINGSTYP MARK