

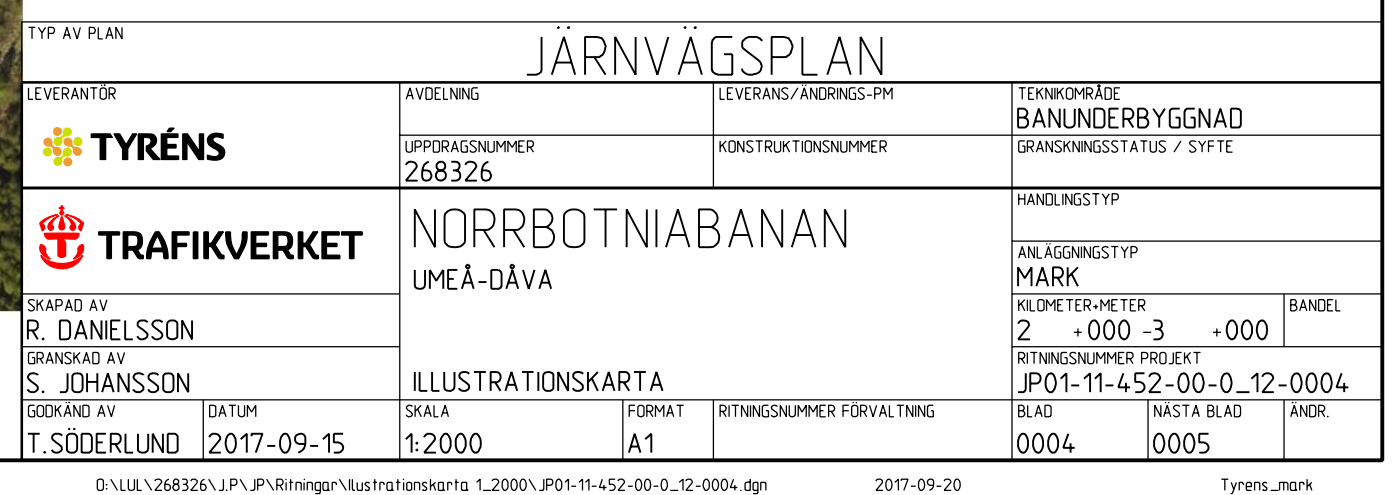
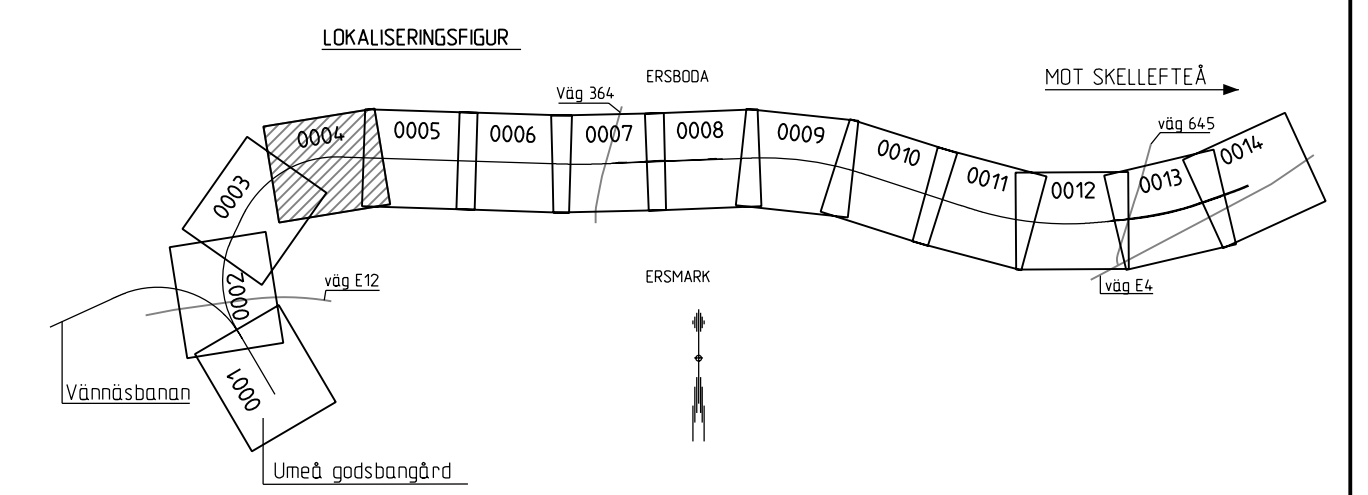


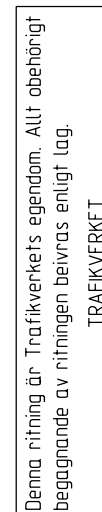

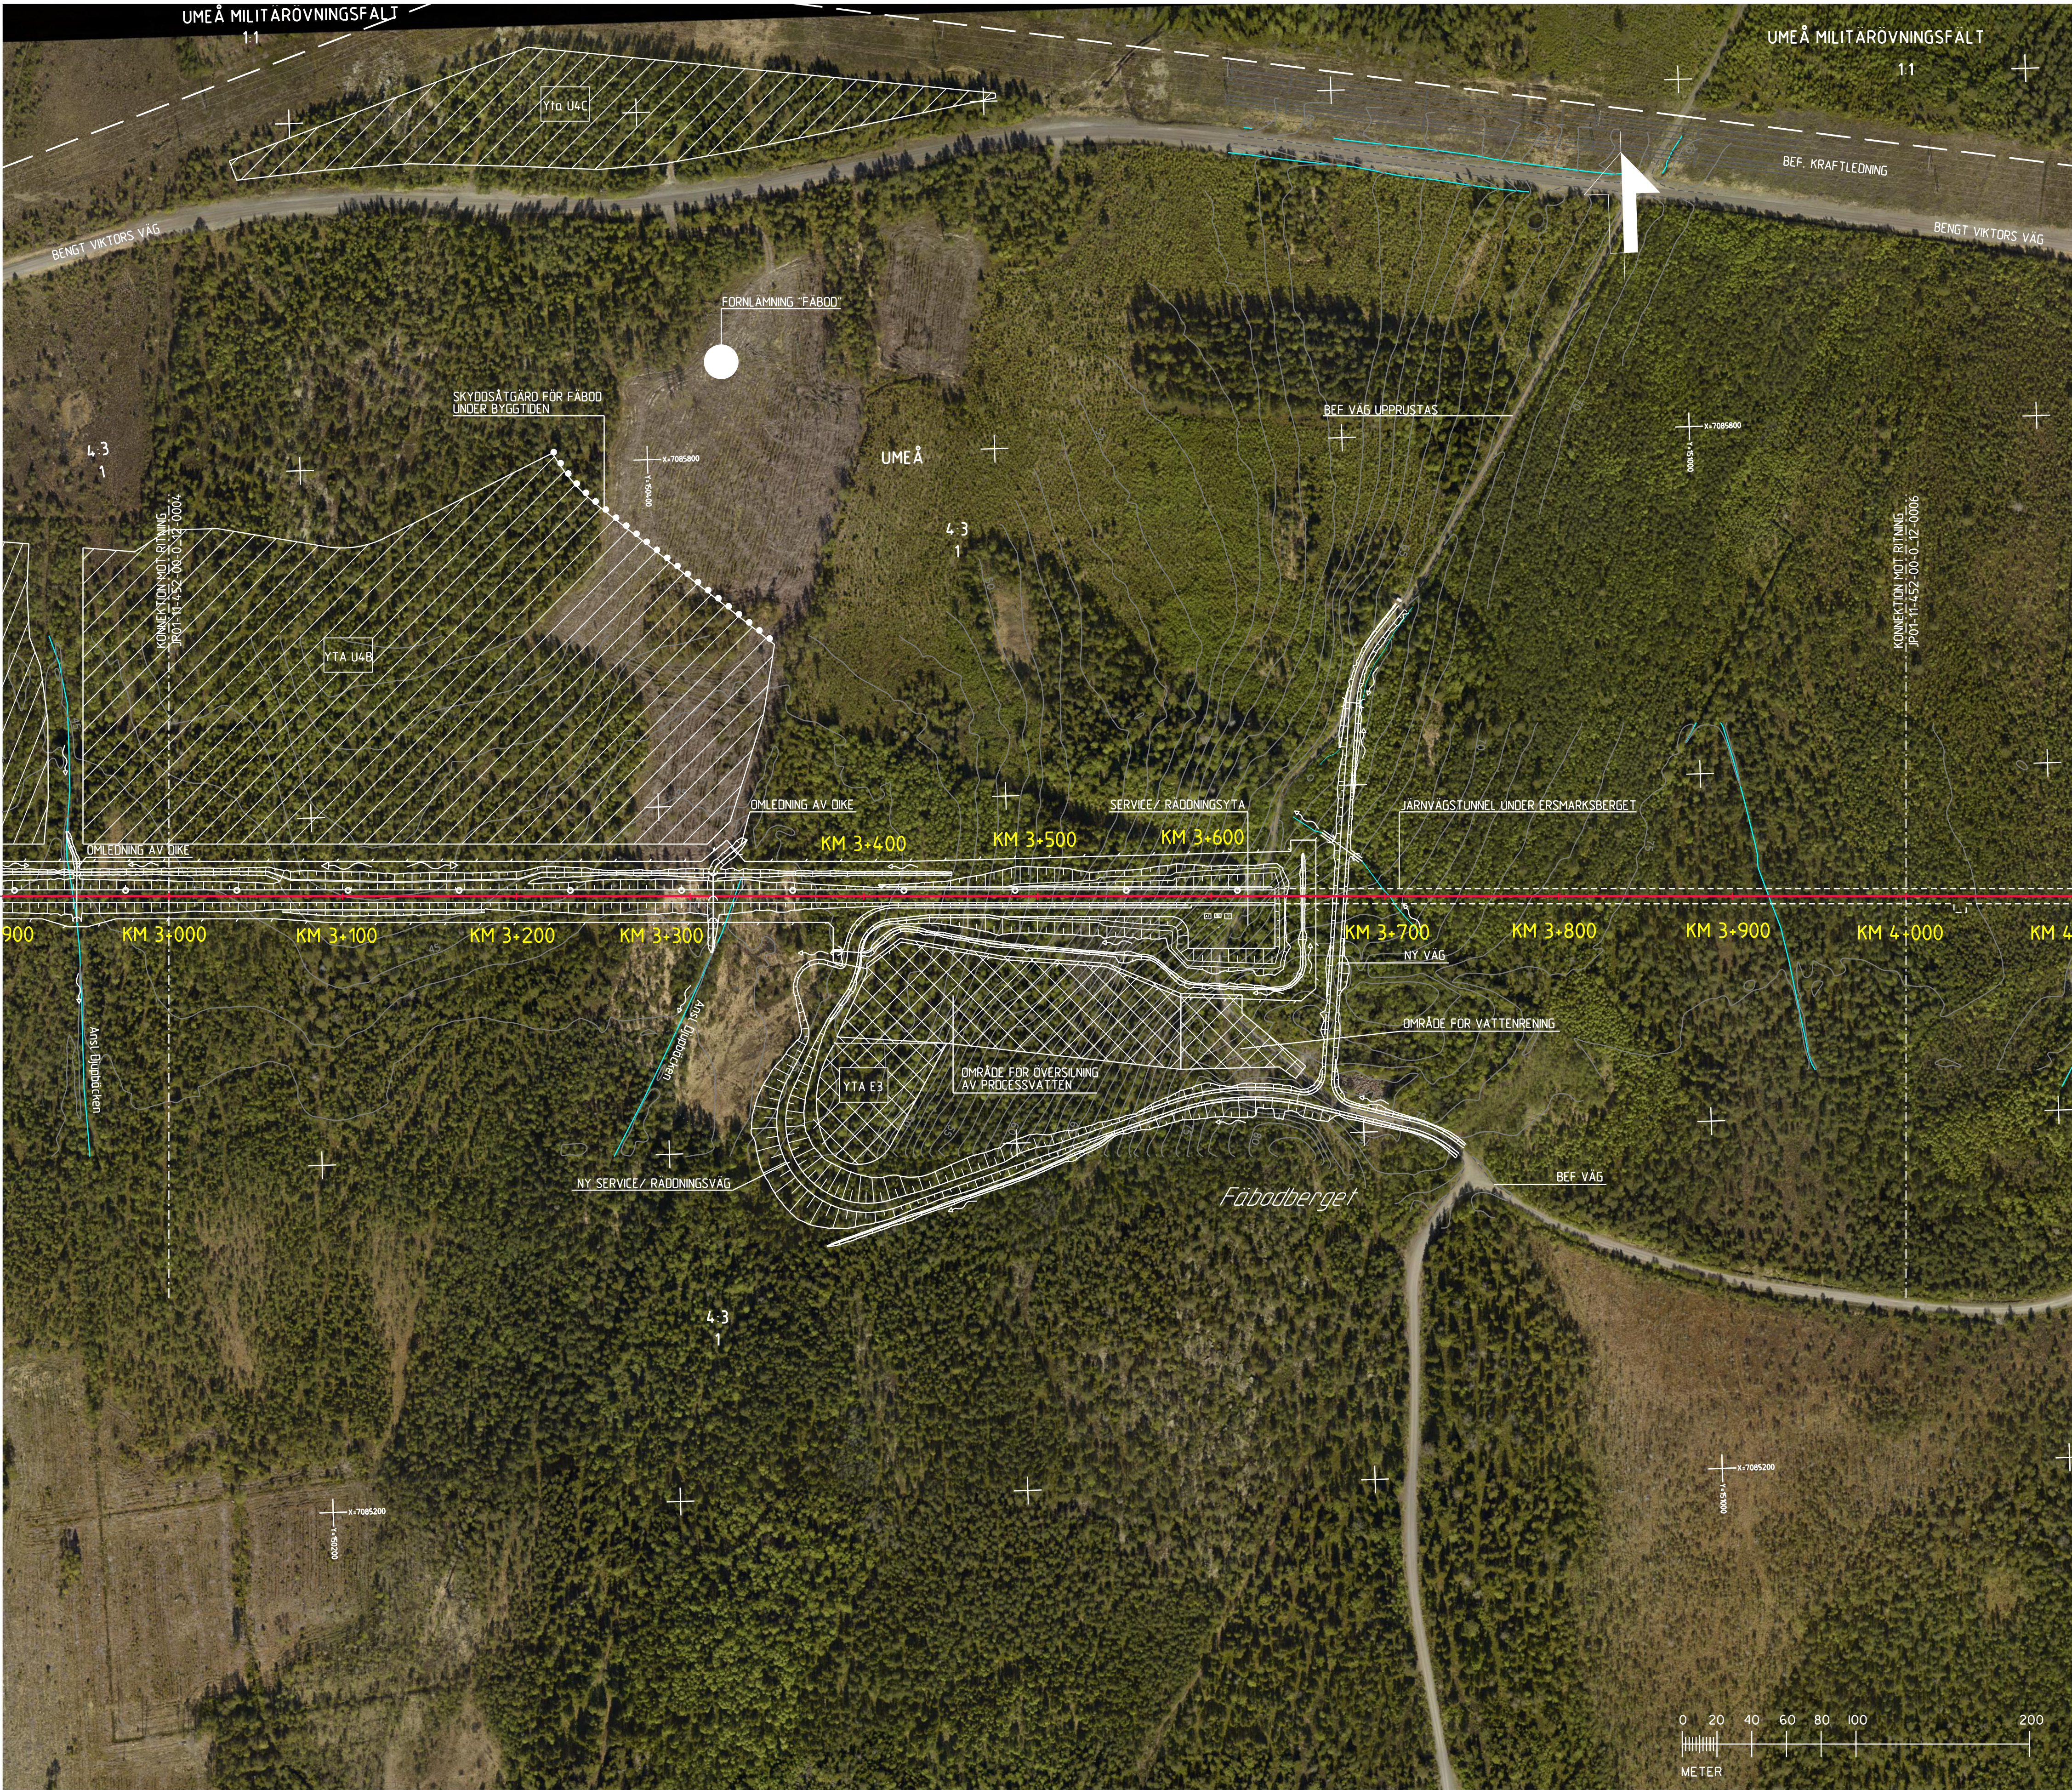


KODERNA SYSTEM
SYSTEM I PLAN: SWEREF 99 20:15
SYSTEM I HÖJD: RH 2000

NY ANLÄGGNING

- NORRBOTNIABANAN
NY JÄRNVÄG, SPÅRMITT,
MED LÅNGDMÄTNING
- NY VÄXEL
- NY VÄG
- BULLERSKYDDSVALL
- JORDSLANT
- NY TRUMMA
- YTA FÖR UPPLÄGGNINGSPLATS
MED NUMRERING
- YTA FÖR ETABLERINGSOMRÅDE
MED NUMRERING
- NY KONTAKTLEDNINGSTOLPE
- STÄNGSEL
- BULLERSKYDDSPUNKT

BEFINTLIGT

- TRAKTGRÄNS
- FASTIGHETSGRÄNS
- BEFINTLIGT SPÅR (SPÅRMITT)
- BEFINTLIGT SPÅR JUSTERAS
- BEFINTLIG TRUMMA
- BEFINTLIG BACK/DIKE
- FASTIGHETSBEDECKNING
- DETALPLAN
- ÖVRIGT
- BEF
- BEFINTLIG
- STRANDPASSAGE

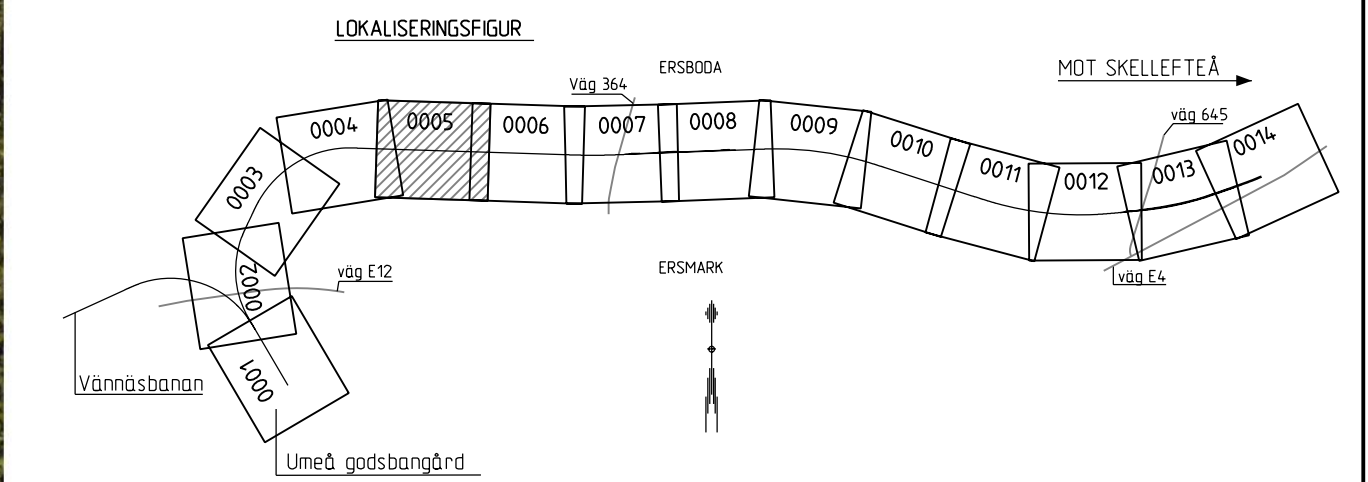


Översikt över de Trafikverkets ägda och/eller förvalta-
da områdena i Trafikverkets ägo. Alla delar
är förbehållna för ändringar enligt lag.
TRAFIKVERKET

TYP AV PLAN			
JÄRNVÄGSPLAN			
LEVERANTÖR	AVDELNING	LEVERANS/ÄNDRINGS-PM	TEKNIKPROJEKT
TYRÉNS	UPPRÄGGSNUMMER 268326	KONSTRUKTIONNUMMER	BANUNDERBYGGNAD
TRAFIKVERKET	NORRBOTNIABANAN UMEÅ-DÄVA		GRÄNSSTATUS / SYFTE
SKAPAD AV R. DANIELSSON	ILLUSTRATIONSKARTA		HANDLINGSSTYR
GRANSKAD AV S. JOHANSSON	SKALA 1:2000	FORMAT A1	ANLÄGGNINGSTYP MARK
GRANSKAD AV T. SÖDERLUND	DATA 2017-09-15	RITINGSNUMMER FÖRVALTNING	PROJEKTNUMMER 3 +000 -4 +000
			ANLÄGGNINGSTYP MARK
			PROJEKTNUMMER JP01-11-452-00-0_12-0005
			BLAD 0005
			NÄSTA BLAD 0006
			ANDRA ANDRA

D:\UML\268326\JP\JP\Bilder\Illustrationskarta_1\2000\JP01-11-452-00-0_12-0005.dgn

2017-09-20

Tyréns_mrk

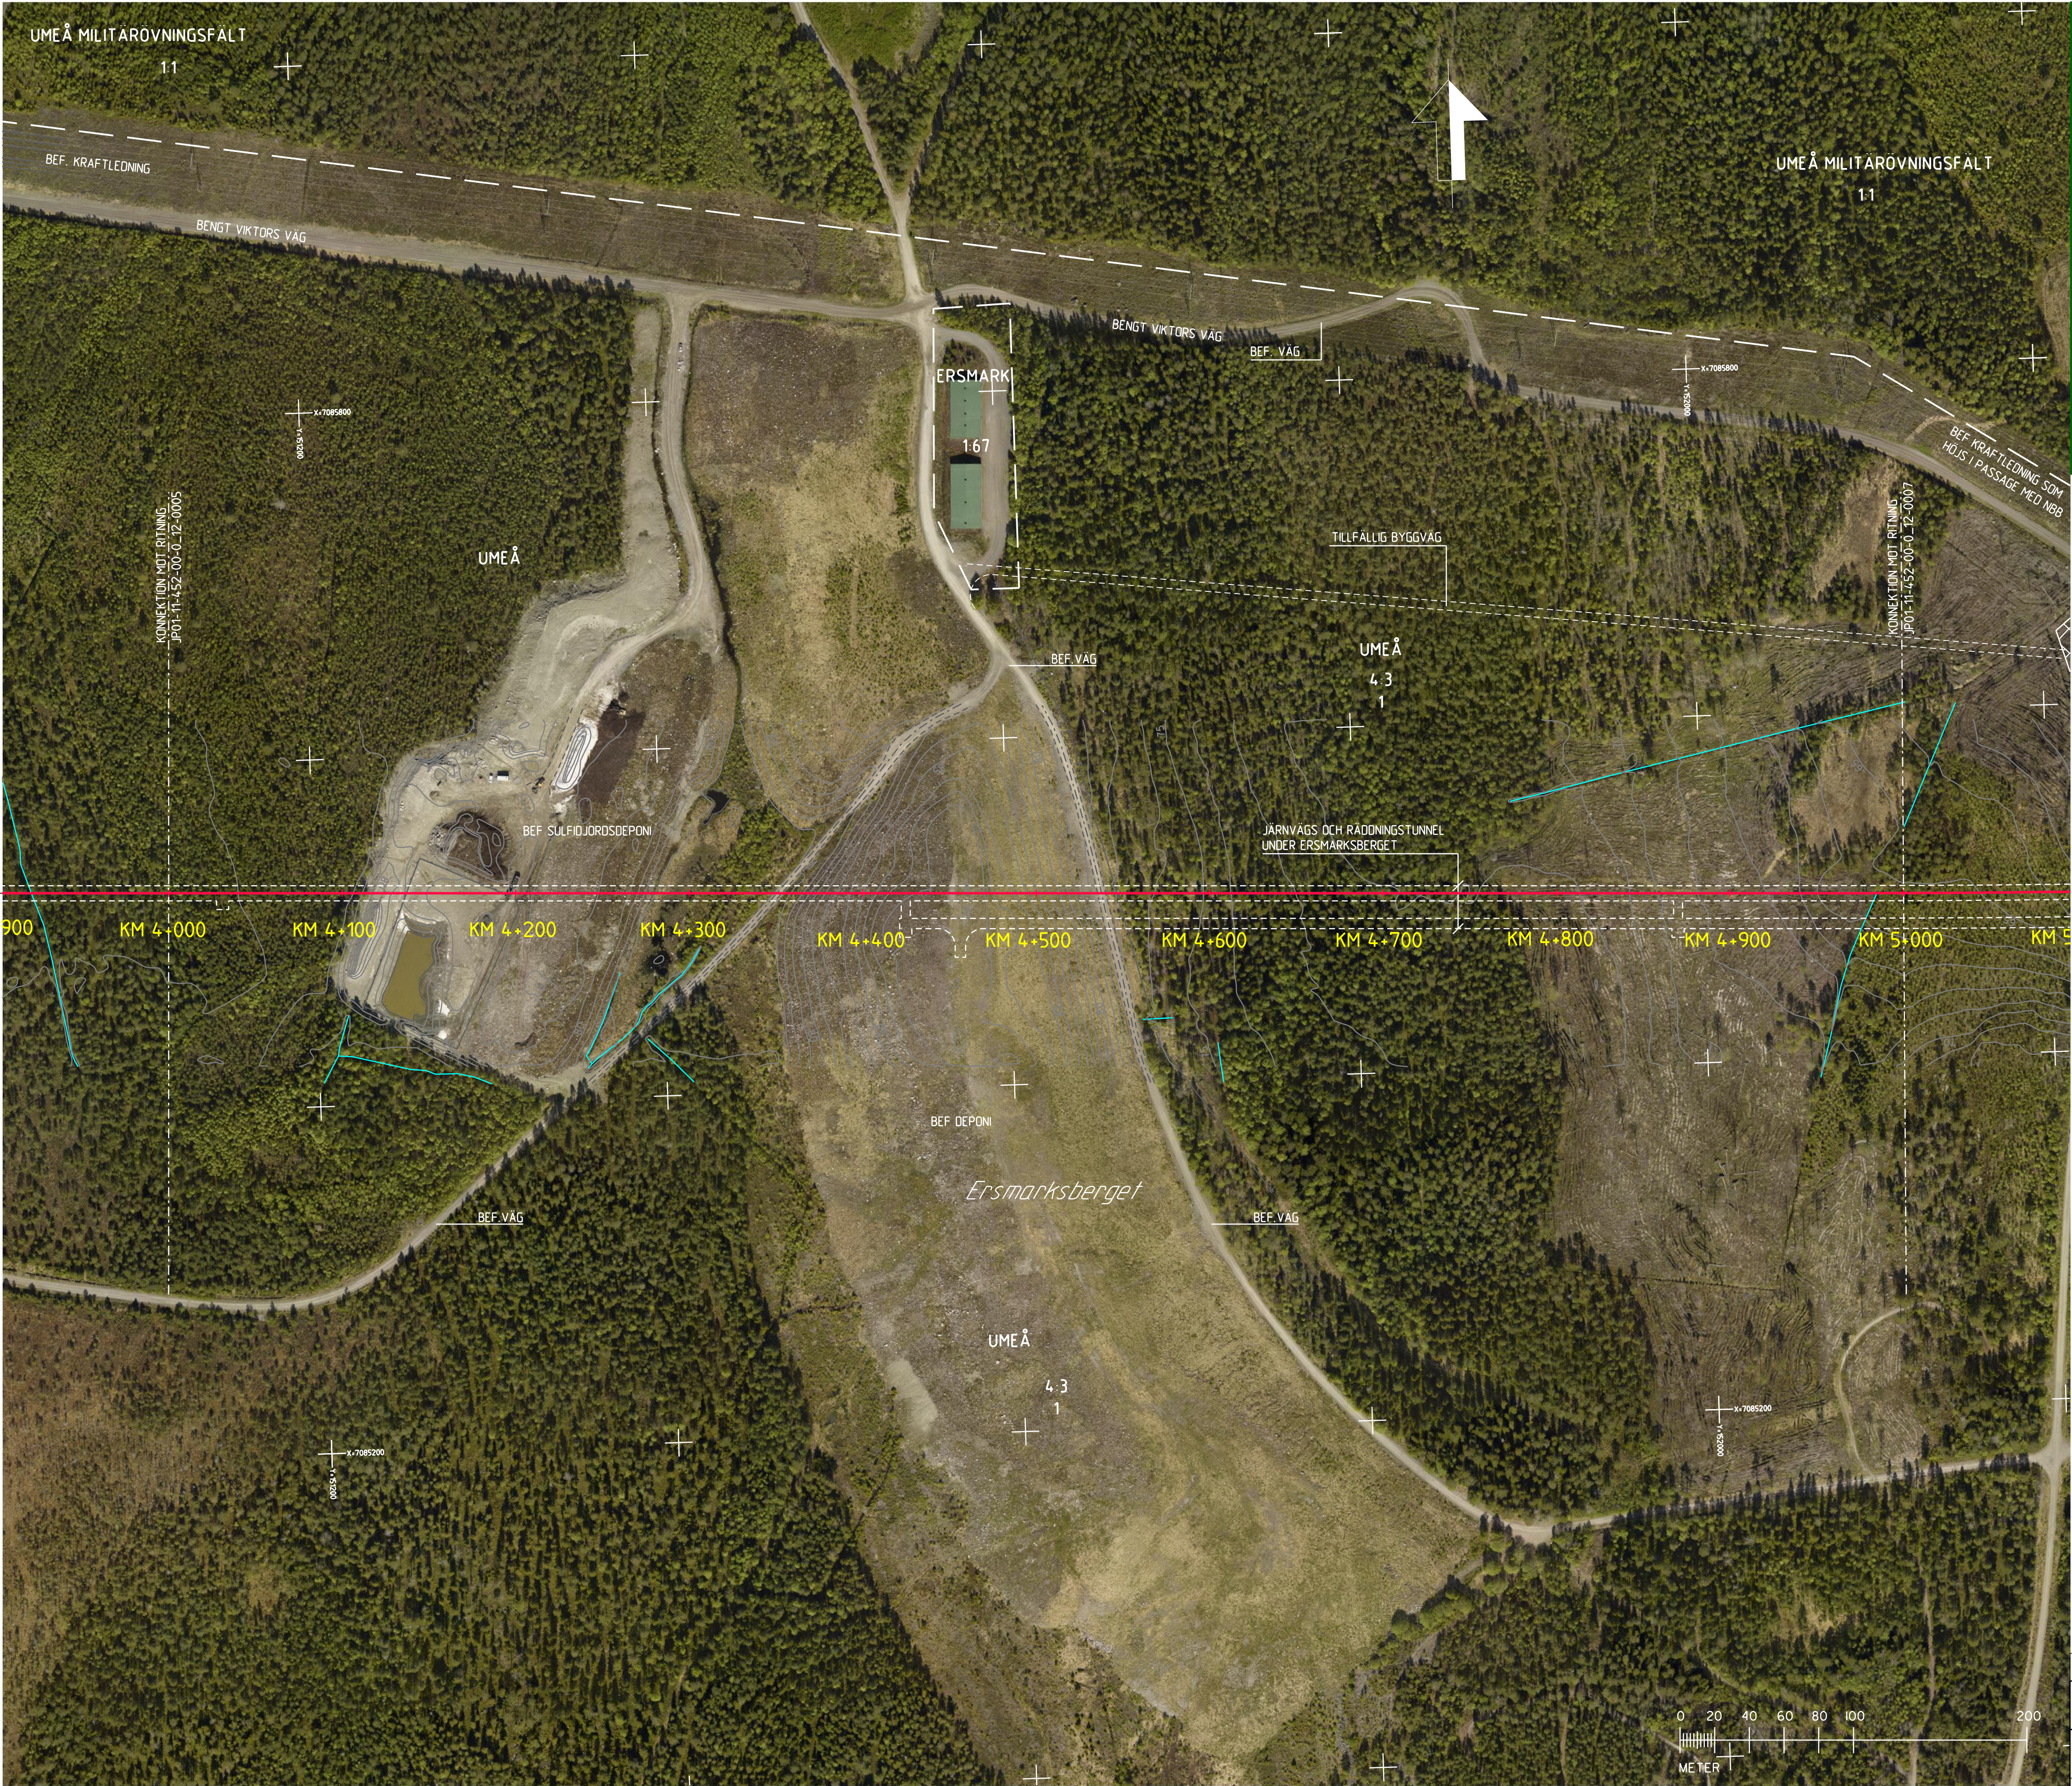

KODSYSTEM
SYSTEM I PLAN: SWEREF 99 20:15
SYSTEM I HÖJD: RH 2000

NY ANLÄGGNING

NORRBOTNIABANAN
NY JÄRNVÄG, SPÄRMITT,
MED LÄNGDMÄTNING

0+000

NY VÄXEL

NY VÄG

FOT
KÖN

NY TRUMMA

YTA FÖR UPPLÄGGNINGSPLATS
MED NUMRERING

YTA FÖR ETABLERINGSOMRÅDE
MED NUMRERING

NY KONTAKTLEDNINGSTOLPE

STÄNGSEL

BULLERSKYDDSPANK

BEFINTLIGT

TRAKTGRÄNS

FASTIGHETSGRÄNS

BEFINTLIGT SPÅR (SPÄRMITT)

BEFINTLIGT SPÅR JUSTERAS

BEFINTLIG TRUMMA

BEFINTLIG BACK/DIKE

FASTIGHETSBETECKNING


DETALJPLAN

ÖVRIGT

BEF

BEFINTLIG

STRANDPASSAGE

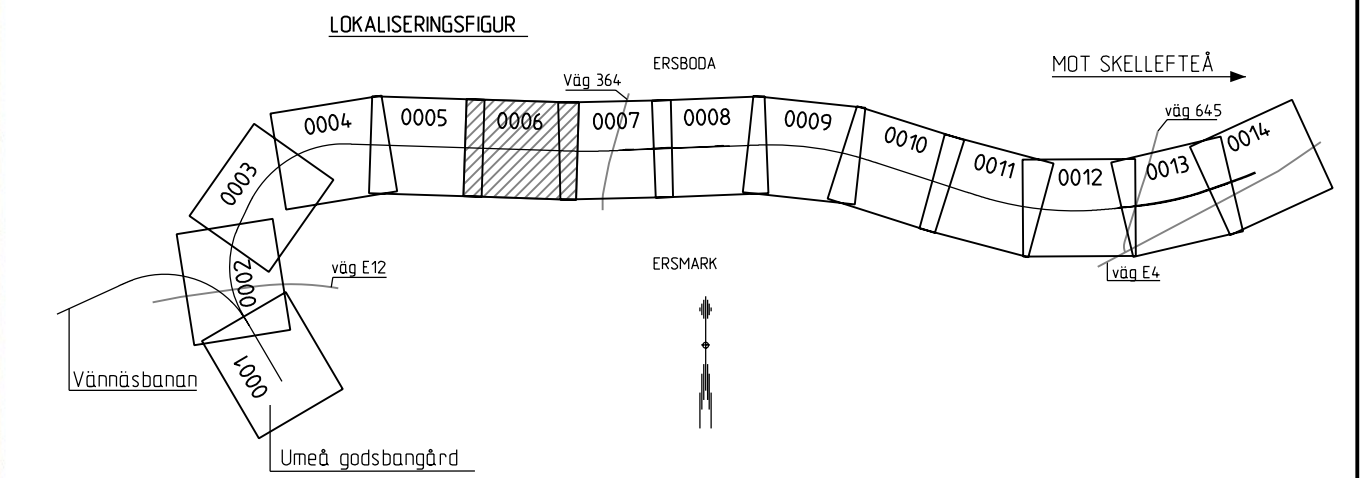

Översikt över de Trafikverkets ägda och/eller byggda objekt som är avsedda för trafikverksamhet. Alla detaljer och byggplaner är avsedda för trafikverksamhet.

TRAFIKVERKET



JÄRNVÄGSPLAN			
LEVERANTÖR		LEVERANS/ÄNDRINGS-PM	
TYRÉNS		TEKNIKPROJEKT	
UPPRÄGGSNUMMER		KONSTRUKTIONNUMMER	
268326		GRÄNSNINGSGRÄNS / SYFTE	
SKAPAD AV		HANDLINGSSTYR	
R. DANIELSSON		ANLÄGGNINGSTYP	
GRANSKAD AV		MARK	
S. JOHANSSON		PROJEKTERING	
SÖDERLUND		4 +000 -5 +000	
T. SÖDERLUND		RITNINGNUMMER PROJEKT	
2017-09-15		JP01-11-452-00-0_12-0006	
SKALA		BLAD	
1:2000		0006 0007	
FÖRVALTNING		ANDR.	
A1			
D:\UML\268326\JP\JP\Bilder\Illustrationskarta_1\2000\JP01-11-452-00-0_12-0006.dgn			
2017-09-20			
Tyréns mark			