


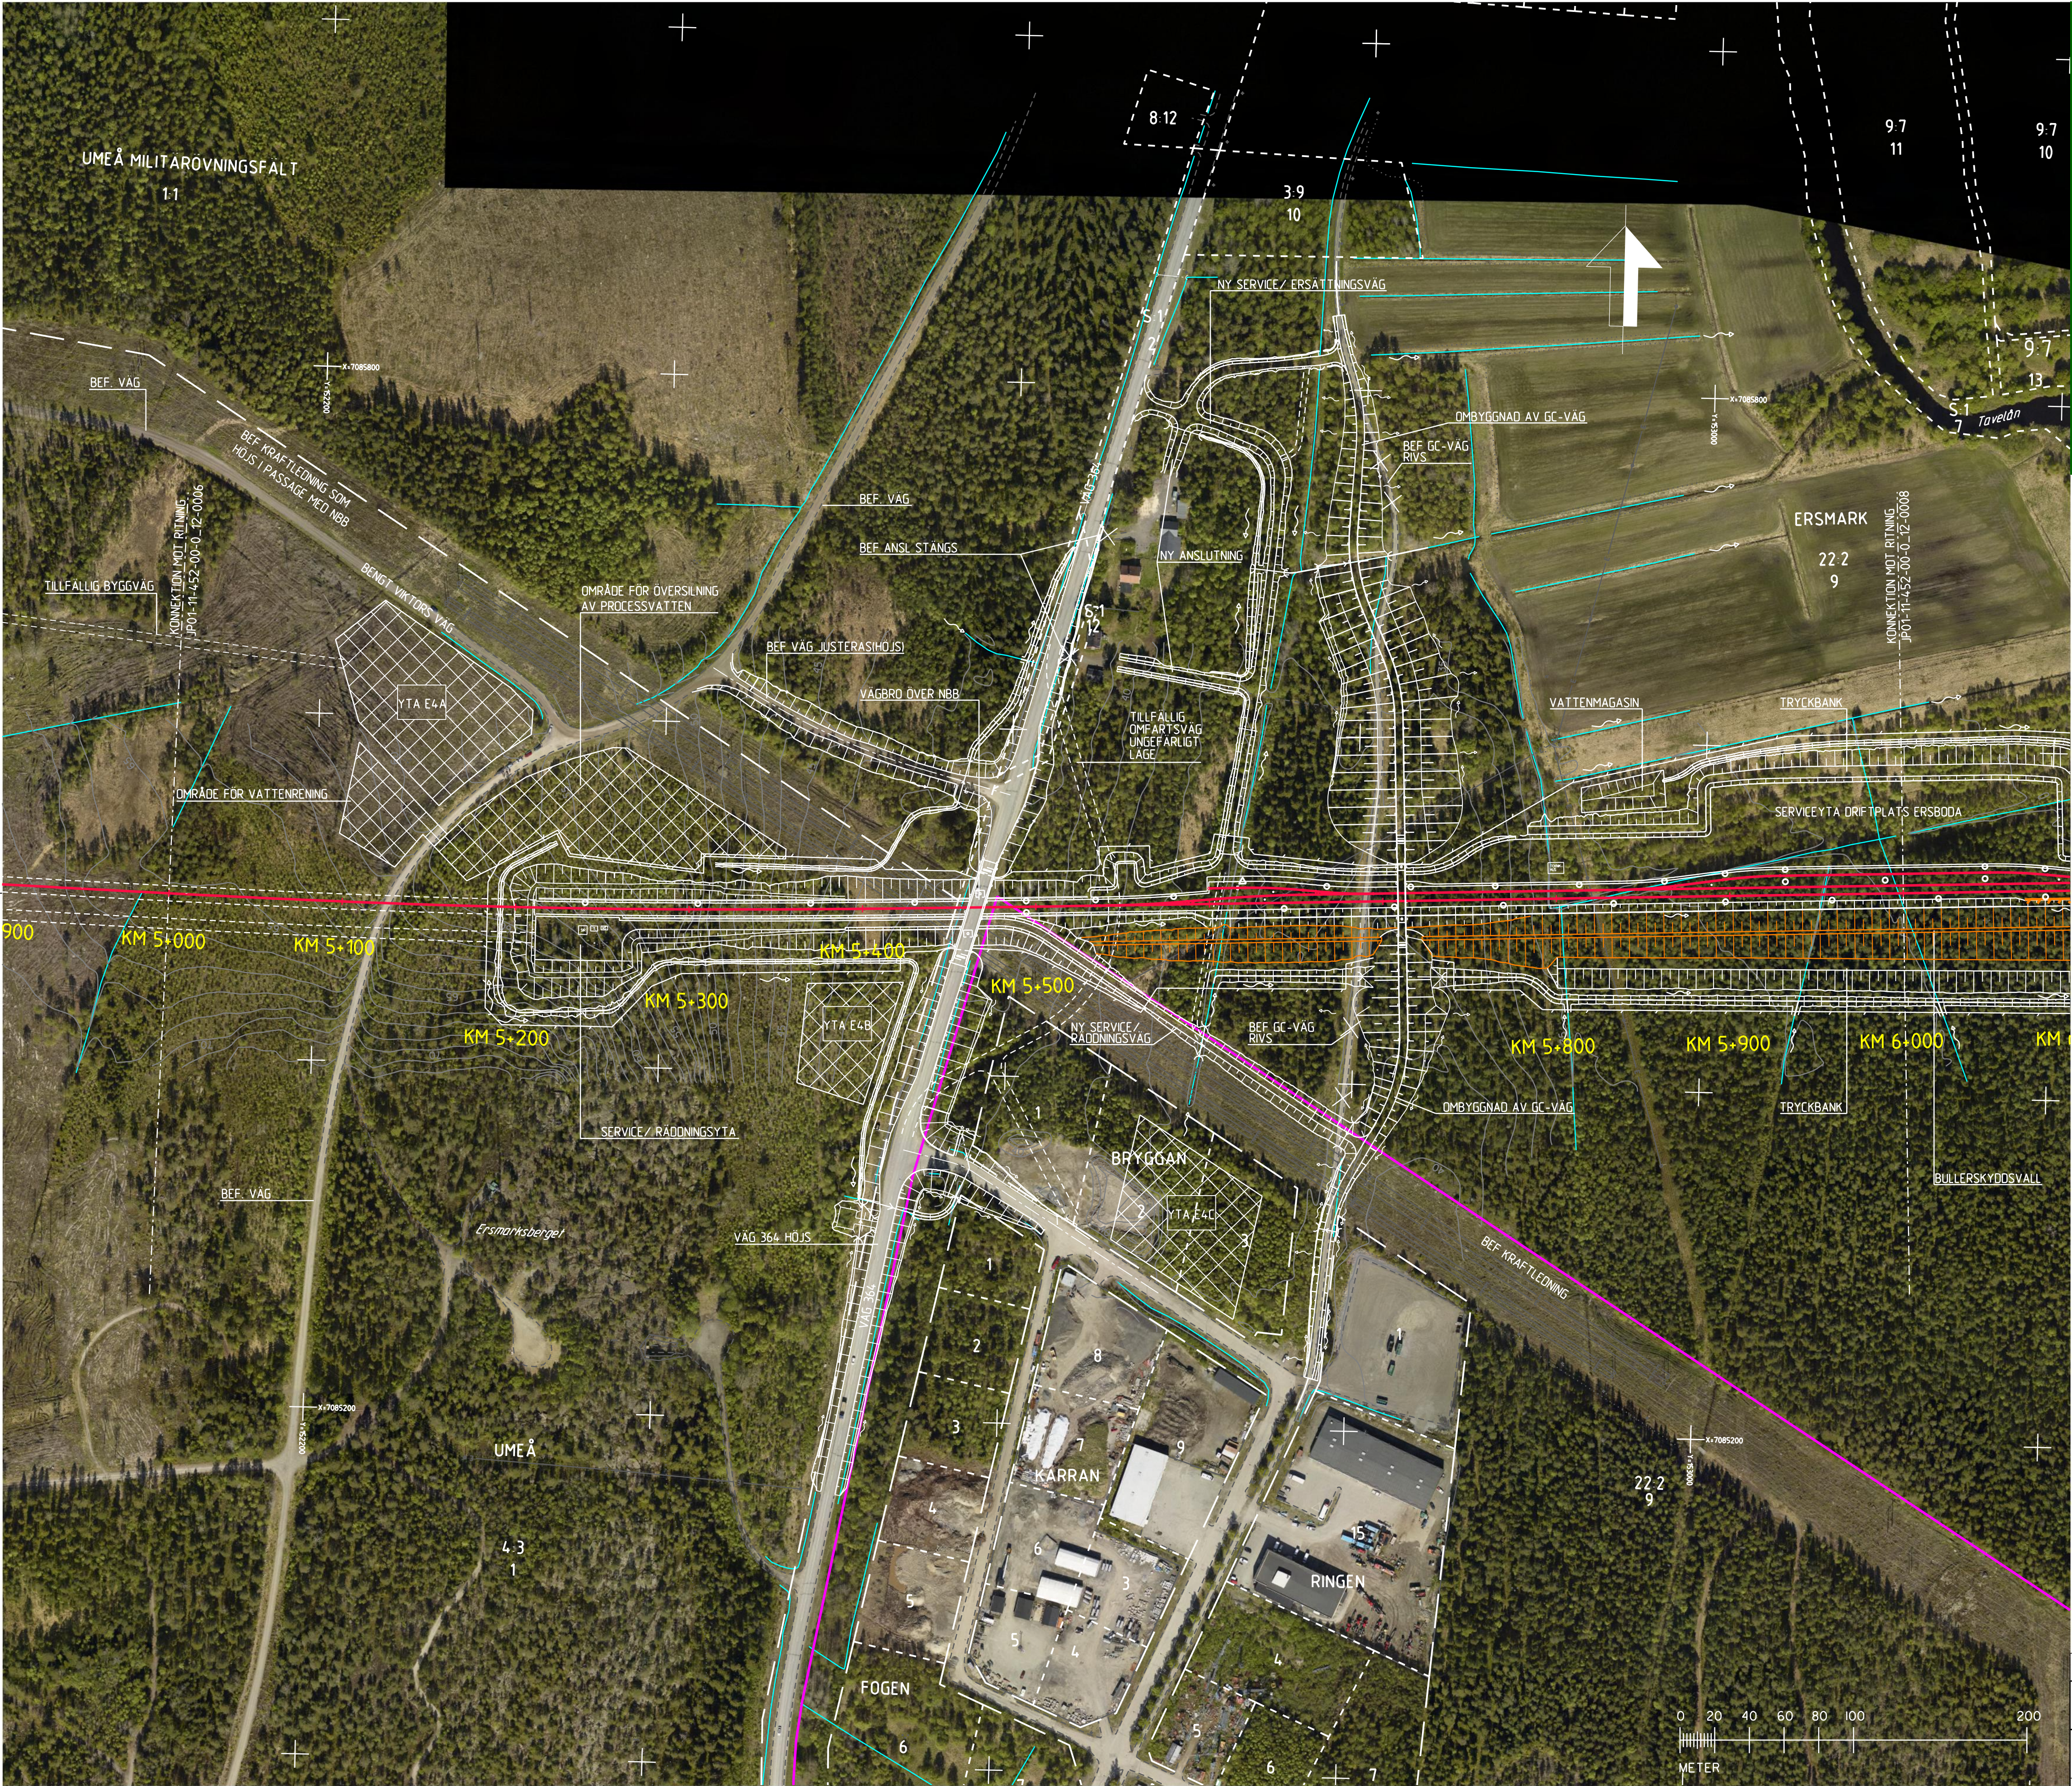


KODBOKSYSTEM
SYSTEM I PLAN: SWEREF 99 20:15
SYSTEM I HÖJD: RH 2000

NY ANLÄGGNING

- NORRBOTNIABANAN NY JÄRNVÄG, SPÄRMITT, MED LÄNGDMÄTNING
- NY VÄXEL
- NY VÄG
- BULLERSKYDDSVALL
- JORDSLANT
- NY TRUMMA
- YTA FÖR UPPLAGGNINGSPLATS MED NUMRERING
- YTA FÖR ETABLERINGSOMRÅDE MED NUMRERING
- NY KONTAKTLEDNINGSTOLPE
- STÄNGSEL
- BULLERSKYDDSPÅNK


BEFINTLIGT

- TRAKTGRÄNS
- FASTIGHETSGRÄNS
- BEFINTLIGT SPÅR (SPÄRMITT)
- BEFINTLIGT SPÅR JUSTERAS
- BEFINTLIG TRUMMA
- BEFINTLIG BACK/DKE
- FASTIGHETSBECKENING
- DETALPLAN
- ÖVRIGT
- BEF
- BEFINTLIG
- STRANDPASSAGE

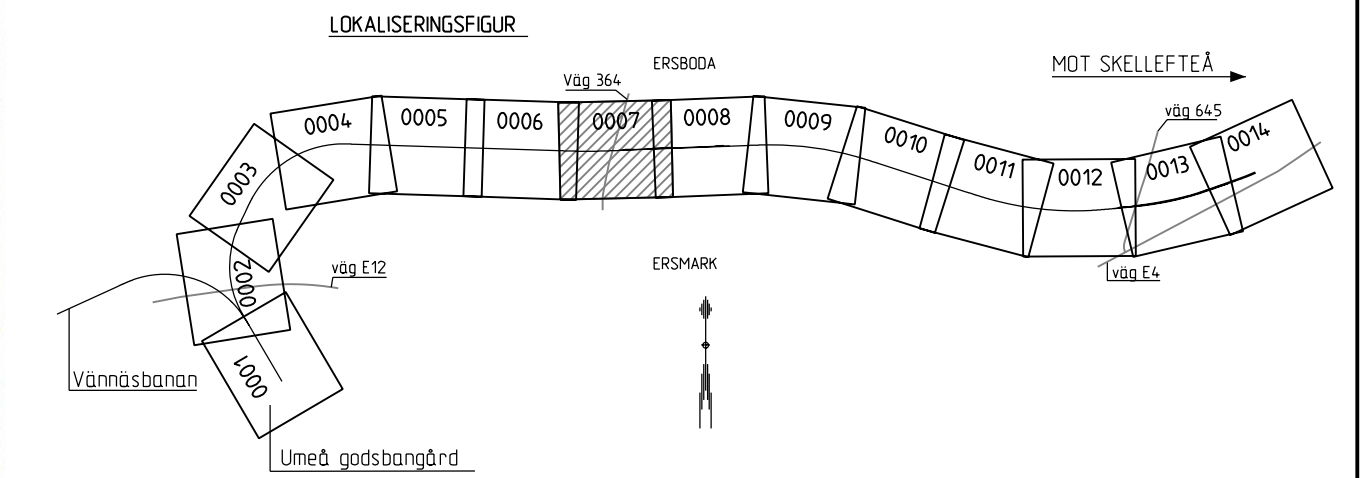

Översikt ritning av Trafikverkets godkända. Allt övrigt
beggränsat av riktningen bevisat enligt lag.
TRAFIKVERKET

JÄRNVÄGSPLAN			
LEVERANTÖR	AVDELNING	LEVERANS/ÄNDRINGS-PM	TEKNIKOMRÅDE
TYRÉNS	UPPRÄGGSNUMMER	KONSTRUKTIONNUMMER	BANUNDERBYGGNAD
	268326		GRÄNSNINGSSÄTTNING / SYFTE
TRAFIKVERKET	NORRBOTNIABANAN		HANDLINGSSTYPP
	UMEÅ-DÄVA		ANLÄGGNINGSTYP
SKAPAD AV	R. DANIELSSON	TEKNIKOMRÅDE	MARK
GRANSKAD AV	S. JOHANSSON	PROJEKTETERMETER	5 +000 -6 +000
BEGRÄNSAD AV	T. SÖDERLUND	DRITINGSNUMMER PROJEKT	JP01-11-452-00-0-12-0007
ILLUSTRATIONSKARTA	SKALA	FORMAT	BLAD
1:2000	A1	RITINGSNUMMER FÖRVALTNING	0007
		NÄSTA BLAD	0008
		ÄNDR	

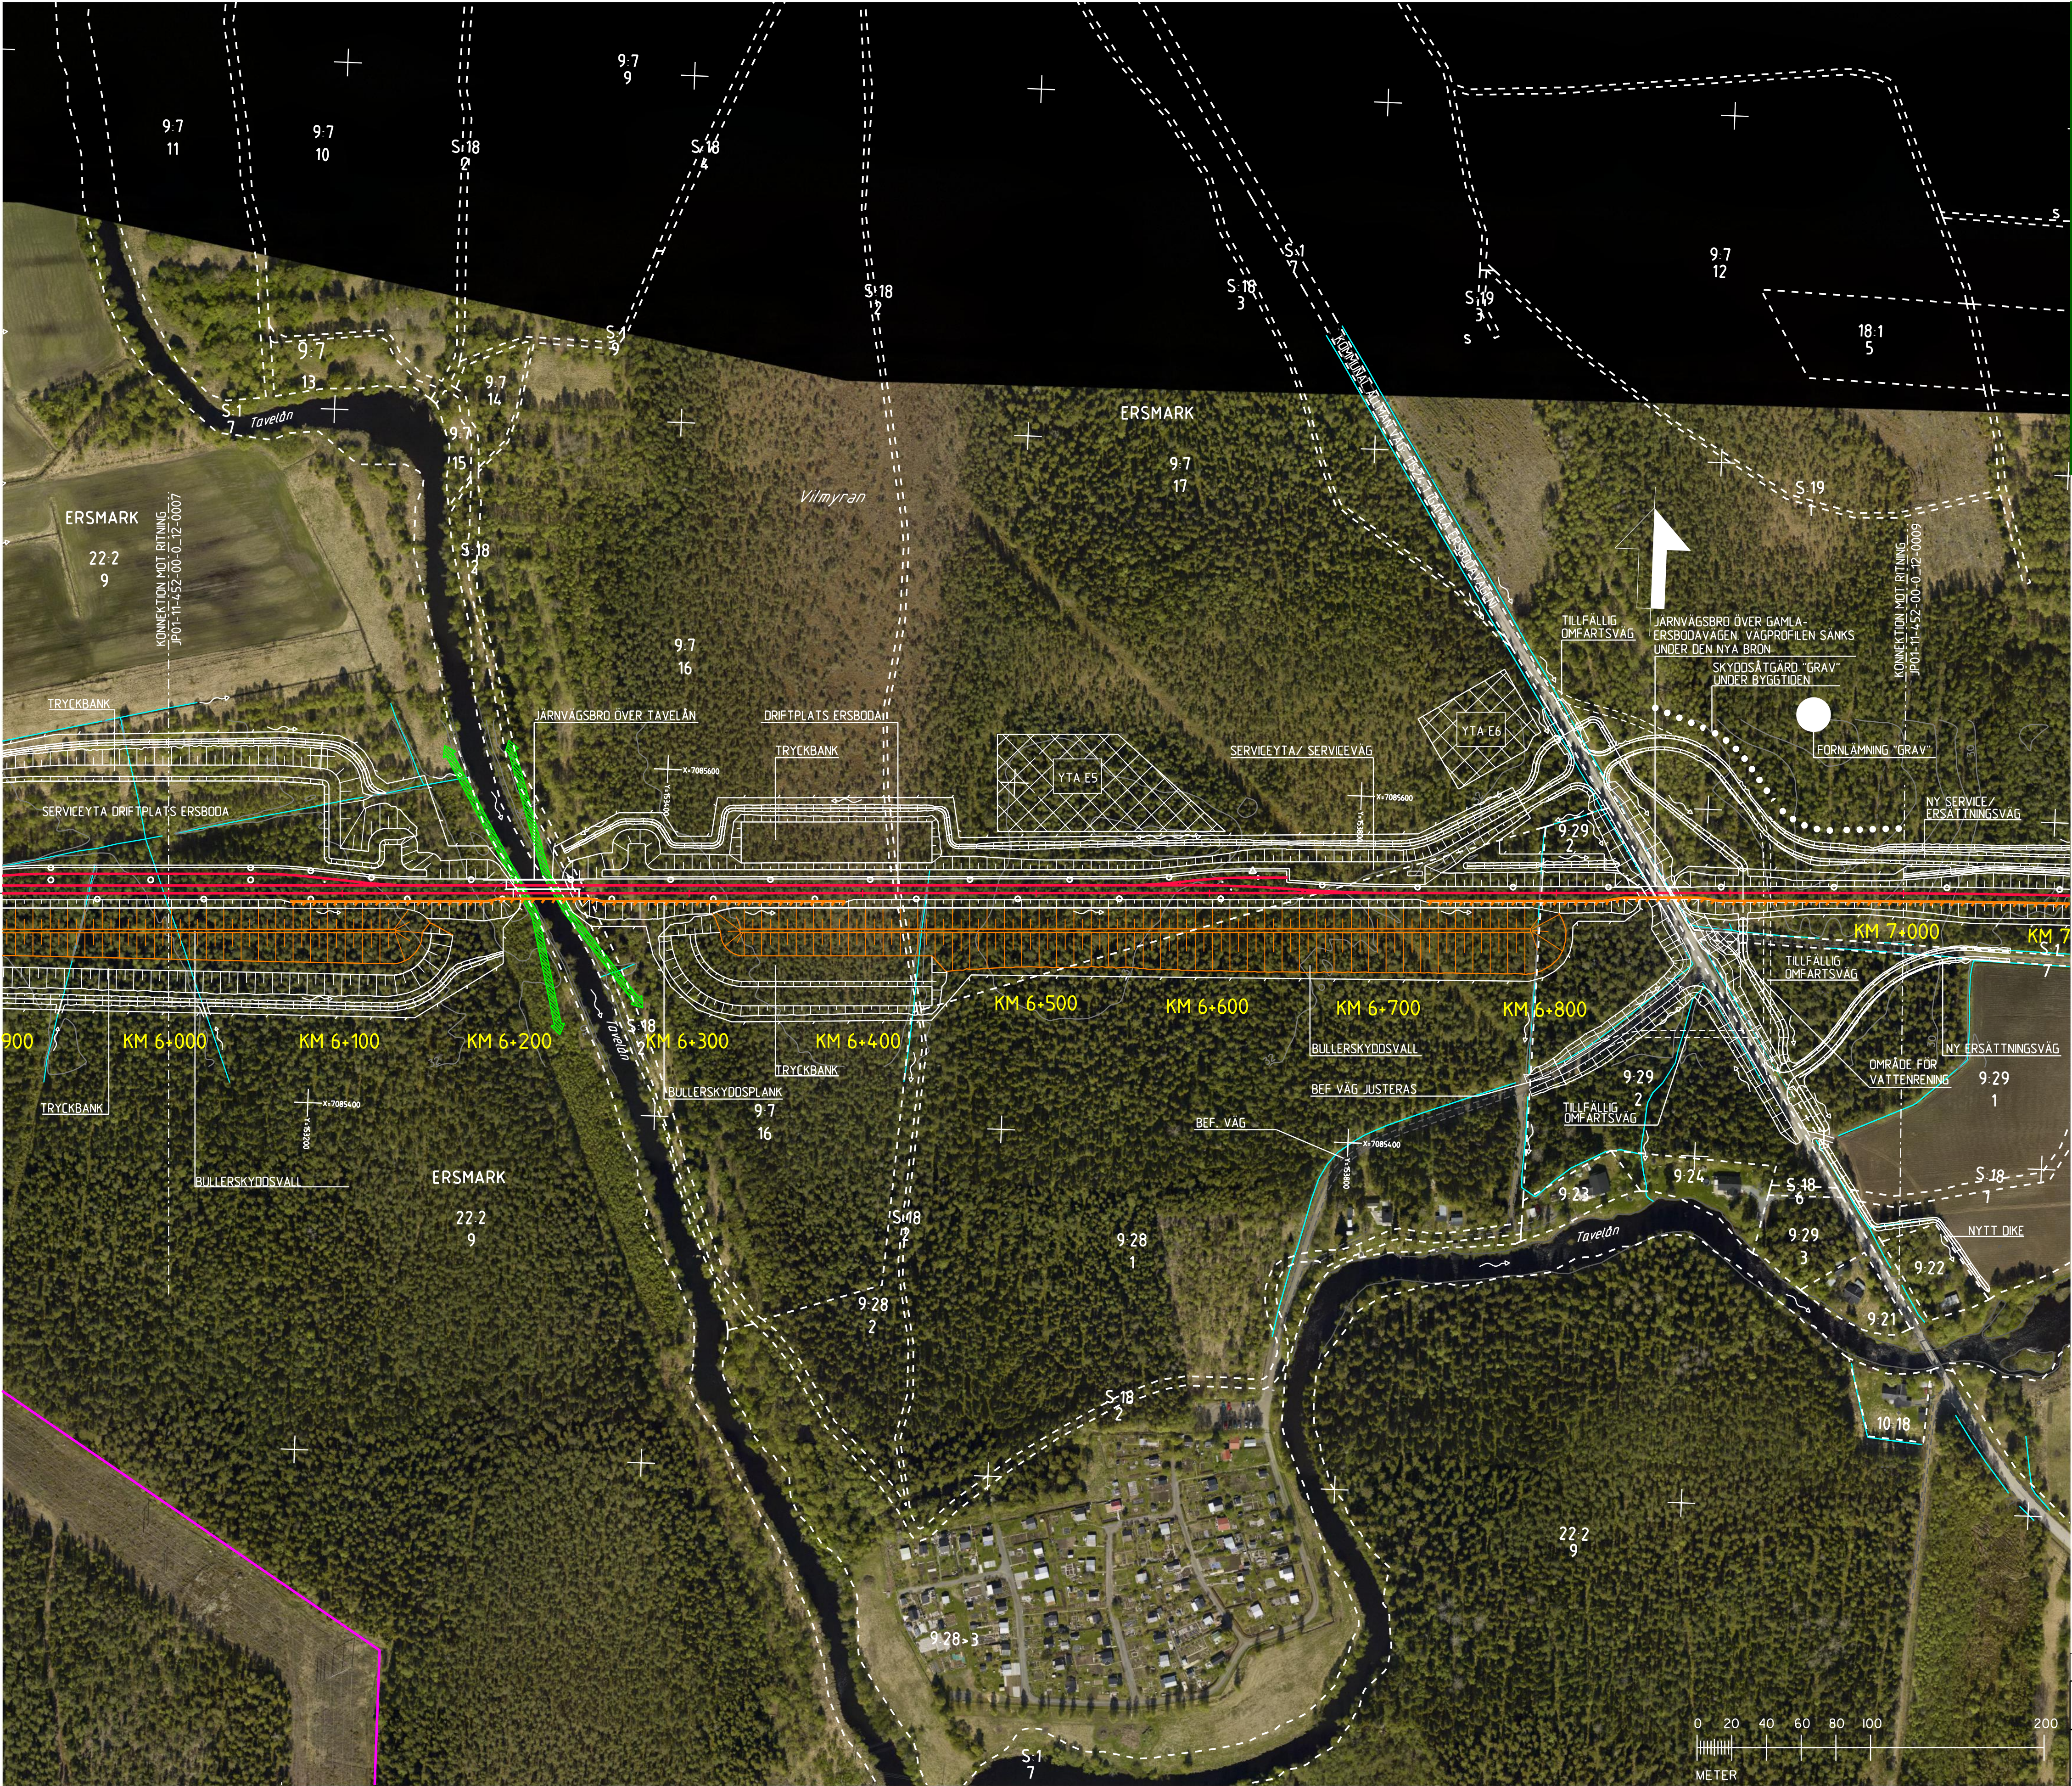


KODBOKSYSTEM
SYSTEM I PLAN: SWEREF 99 20:15
SYSTEM I HÖJD: RH 2000

NY ANLÄGGNING

- NORRBOTNIABANAN
NY JÄRNVÄG, SPÄRMITT,
MED LÅNGSMÄTNING
- NY VÄXEL
- NY VÄG
- BULLERSKYDDSVALL
- JORDSLANT
- NY TRUMMA
- YTA FÖR UPPLÄGGNINGSPLATS
MED NUMRERING
- YTA FÖR ETABLERINGSOMRÅDE
MED NUMRERING
- NY KONTAKTLEDNINGSSTOLPE
- STÄNGSEL
- BULLERSKYDDSPANK

BEFINTLIGT

- TRAKTGRÄNS
- FASTIGHETSGRÄNS
- BEFINTLIGT SPÅR (SPÄRMITT)
- BEFINTLIGT SPÅR JUSTERAS
- BEFINTLIG TRUMMA
- BEFINTLIG BACK/DIKE
- FASTIGHETSBETECKNING
- DETALPLAN
- ÖVRIGT
- BEF
- BEFINTLIG
- STRANDPASSAGE

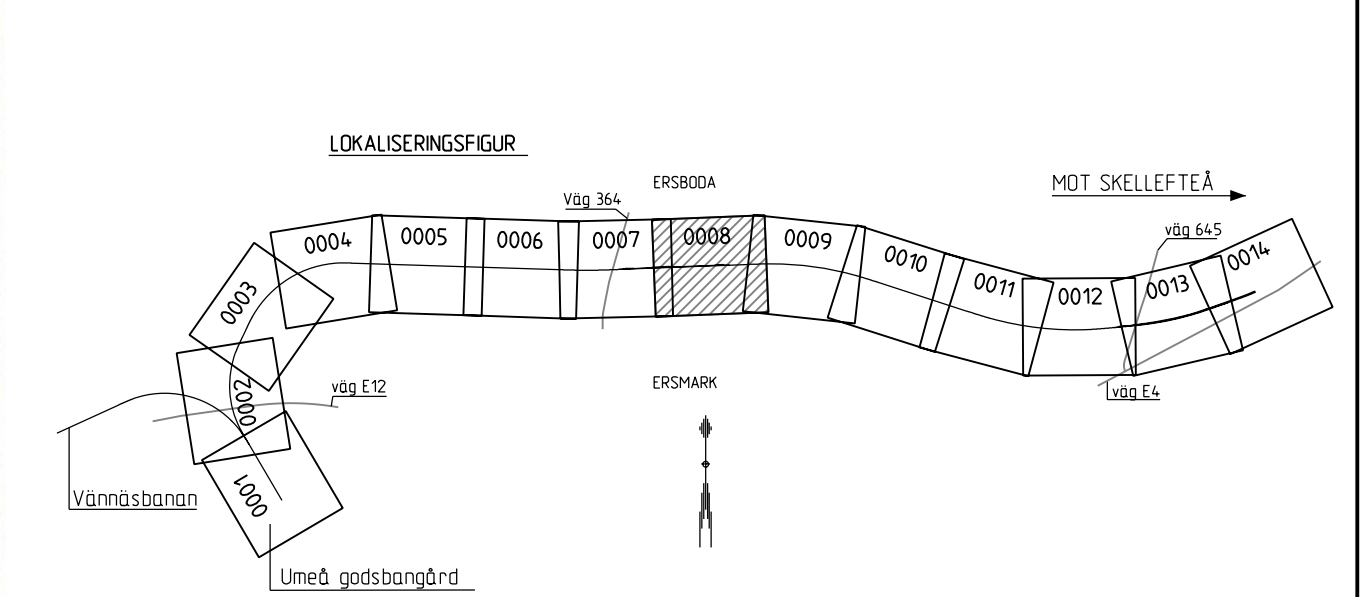

Översikt ritning av Trafikverkets ägda område. Allt övrigt
beräknat på grundval av tillgänglig befintlig lag.
TRAFIKVERKET

JÄRNVÄGSPLAN			
LEVERANTÖR	AVDELNING	LEVERANS/ÄNDRINGS-PM	TEKNISKTOMÅTE
TYRÉNS	UPPDRAGSNUMMER 268326	KONSTRUKTIONNUMMER	BANUNDERBYGGNAD
TRAFIKVERKET	NORRBOTNIABANAN UMEÅ-DÄVA		GRÄNSNINGSGRÄNS / SYFTE
SKAPAD AV R. DANIELSSON	ILLUSTRATIONSKARTA		HANDLINGSSTYP
GRANSKAD AV S. JOHANSSON	SKALA 1:2000	FORMAT A1	ANLÄGGNINGSTYP MARK
BEGRÄNSAD AV T. SÖDERLUND	DATUM 2017-09-15	RITINGSNUMMER FÖRVALTNING	PROJEKTERARE 6 +000 -7 +000
			RITINGSNUMMER PROJEKT JP01-11-452-00-0_12-0008
			BLAD 0008
			NÄSTA BLAD 0009
			ANDR 0008