


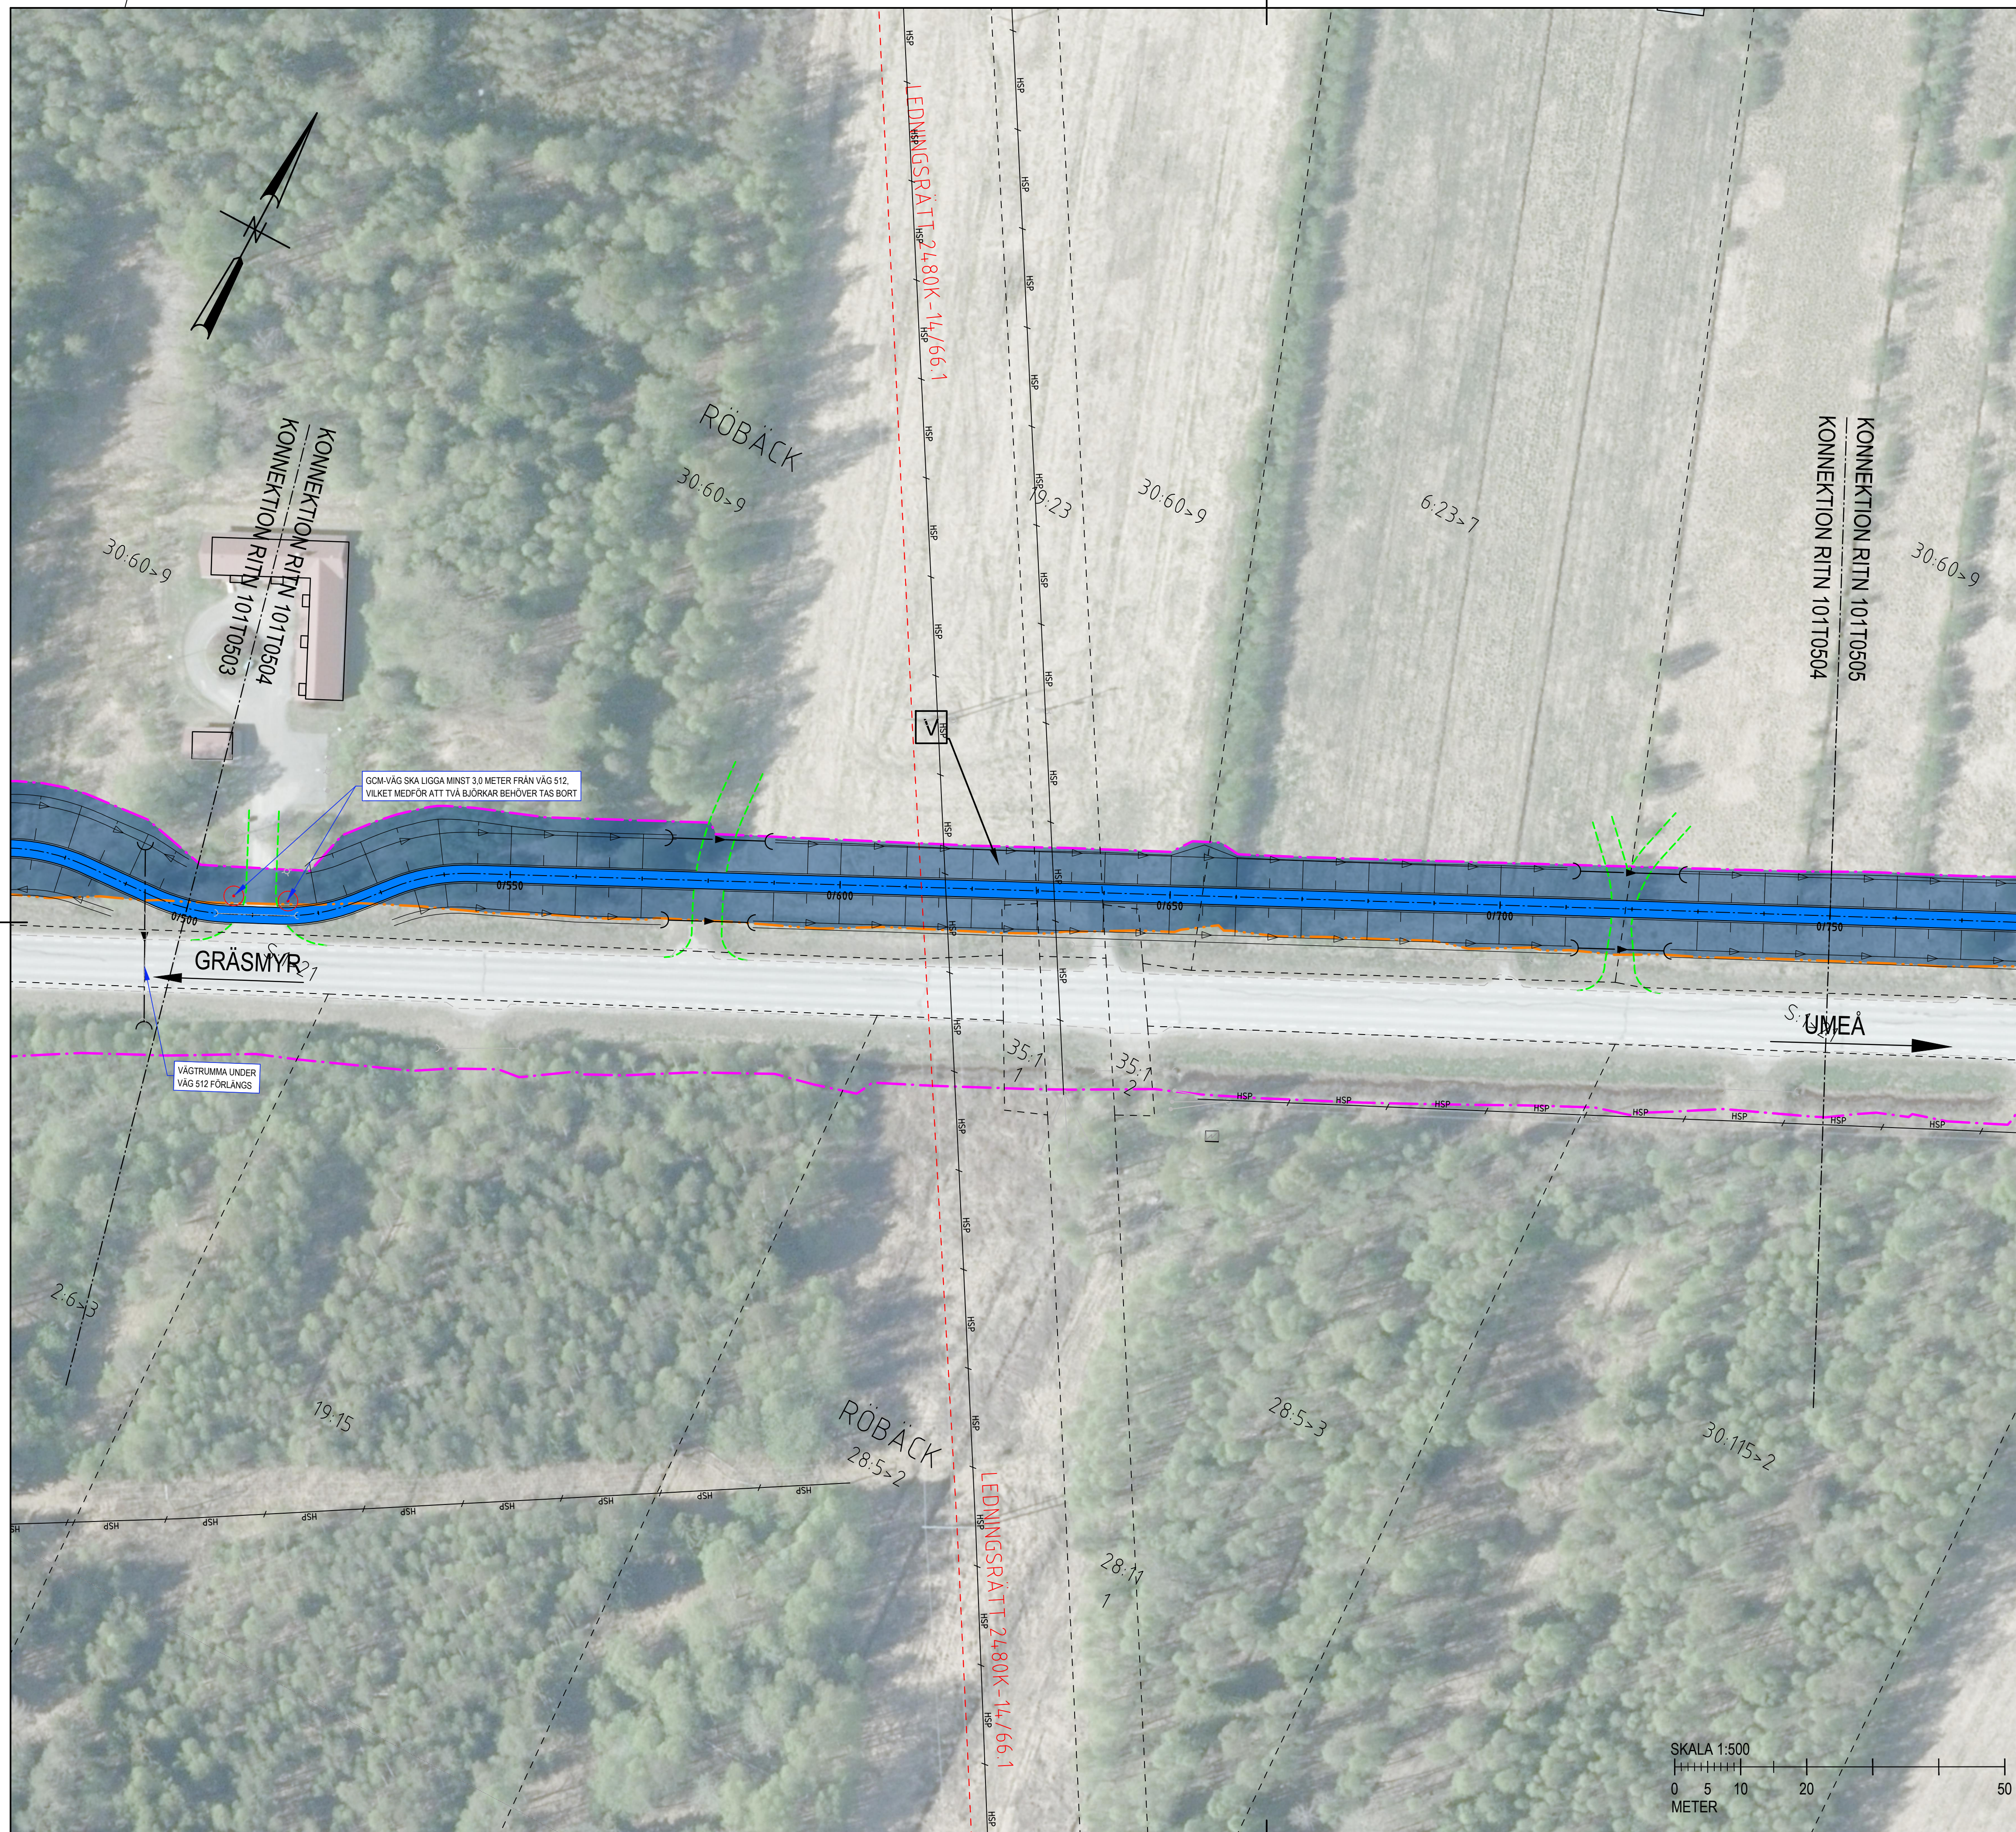

TECKENFÖRKLARING

Koordinatsystem: SWEREF 99 20 15
Höjdsystem: RH2000

MARKANSPRÅK

-  Gräns för vågornärde
 Avgränsning mellan olika typer av markanspråk
 V
 Nytt vågornärde med vågrätt

ÖVRIGA BETECKNINGAR PÅ PLANKARTA

- Ny GCM-väg med vägbelysning.

Släntmarkeringar för ny anläggning, inkl. lutningsriktning (pil) i diket/botten.

Röd markering = buss hållplats intill bussficka/vägen

Föreslaget läge för anslutning enskild väg, fastställs ej i vägplan.

Anslutning till enskild väg som flyttas eller slängs, fastställs ej i vägplan.

Ny vägtrumma med lutningsriktning.

Rödmarkerad symbol, t.ex. häck, träd, stolpe mm.
De berörs av ny anläggning och kommer att rivas / tas bort.

Fasthetsgräns
Traktgräns

Servitut / Rättighet, inkl nummer

Traktnamn / Fasthetsbeteckning


Byggnad

VERKSAMHETER/ÅTGÄRDER SOM UNDANTAS FRÅN FÖRBUD ENLIGT MILJÖBALKEN

Skyldighet att göra anmälan för samråd enligt 12:6MB gäller inte för de verksamheter och åtgärder som behövs för att bygga vägen och som fastställs och ingår i vågområde för allmän väg eller område för tillfällig nyttjanderätt.

Förbuden mot åtgärder inom strandskyddsområde (7:15 mb) gäller inte byggande av allmän väg.

BLADINDELNING

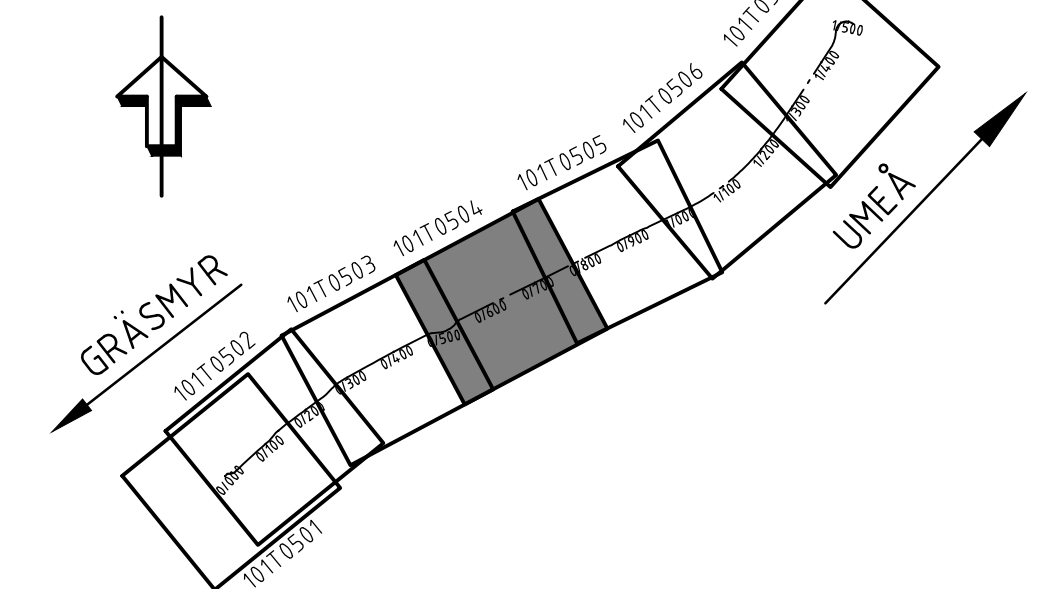

TYP AV PLAN		
GRANSKNINGSSTATUS / SYFTE		
HANDLINGSTYP		
SAMRÅDSHANDLING		
DATUM 2025-04-30		LEVERANS / ÅDRINGS-PM
OBJEKT GC RÖBÄCK - SKRAVELSJÖ		
DELOMRÅDE / BANDEL 1 GCM-VÅG SKRAVELSJÖ - RÖBÄCK		
ANLÄGNINGSDEL 01 GCM-VÅG		
OBJEKTNUMMER / KM 186036		KONSTRUKTIONSNUMMER
BESTÄLLARE  TRAFIKVERKET		LEVERANTÖR  AFRY
SKAPAD AV M OLOFSSON		UPPDRAGSNUMMER D0193356
GRÖKKAD AV L OLSSON		AVSLUTNING 222470
RITNINGSTYP PLANRITNING		
TEKNIKMÅL / MINEHÄLL T VÅGUTFORMNING OCH TRAFIK		
RESKRIVNING ILLUSTRATIONSKARTA 0/500 - 0/750		
SKALA 1:500	FORMAT A1	FÖRVALTNINGSNUMMER
RITNINGSNUMMER 101T0504	BLAD	NÄSTA BLAD
		BET