


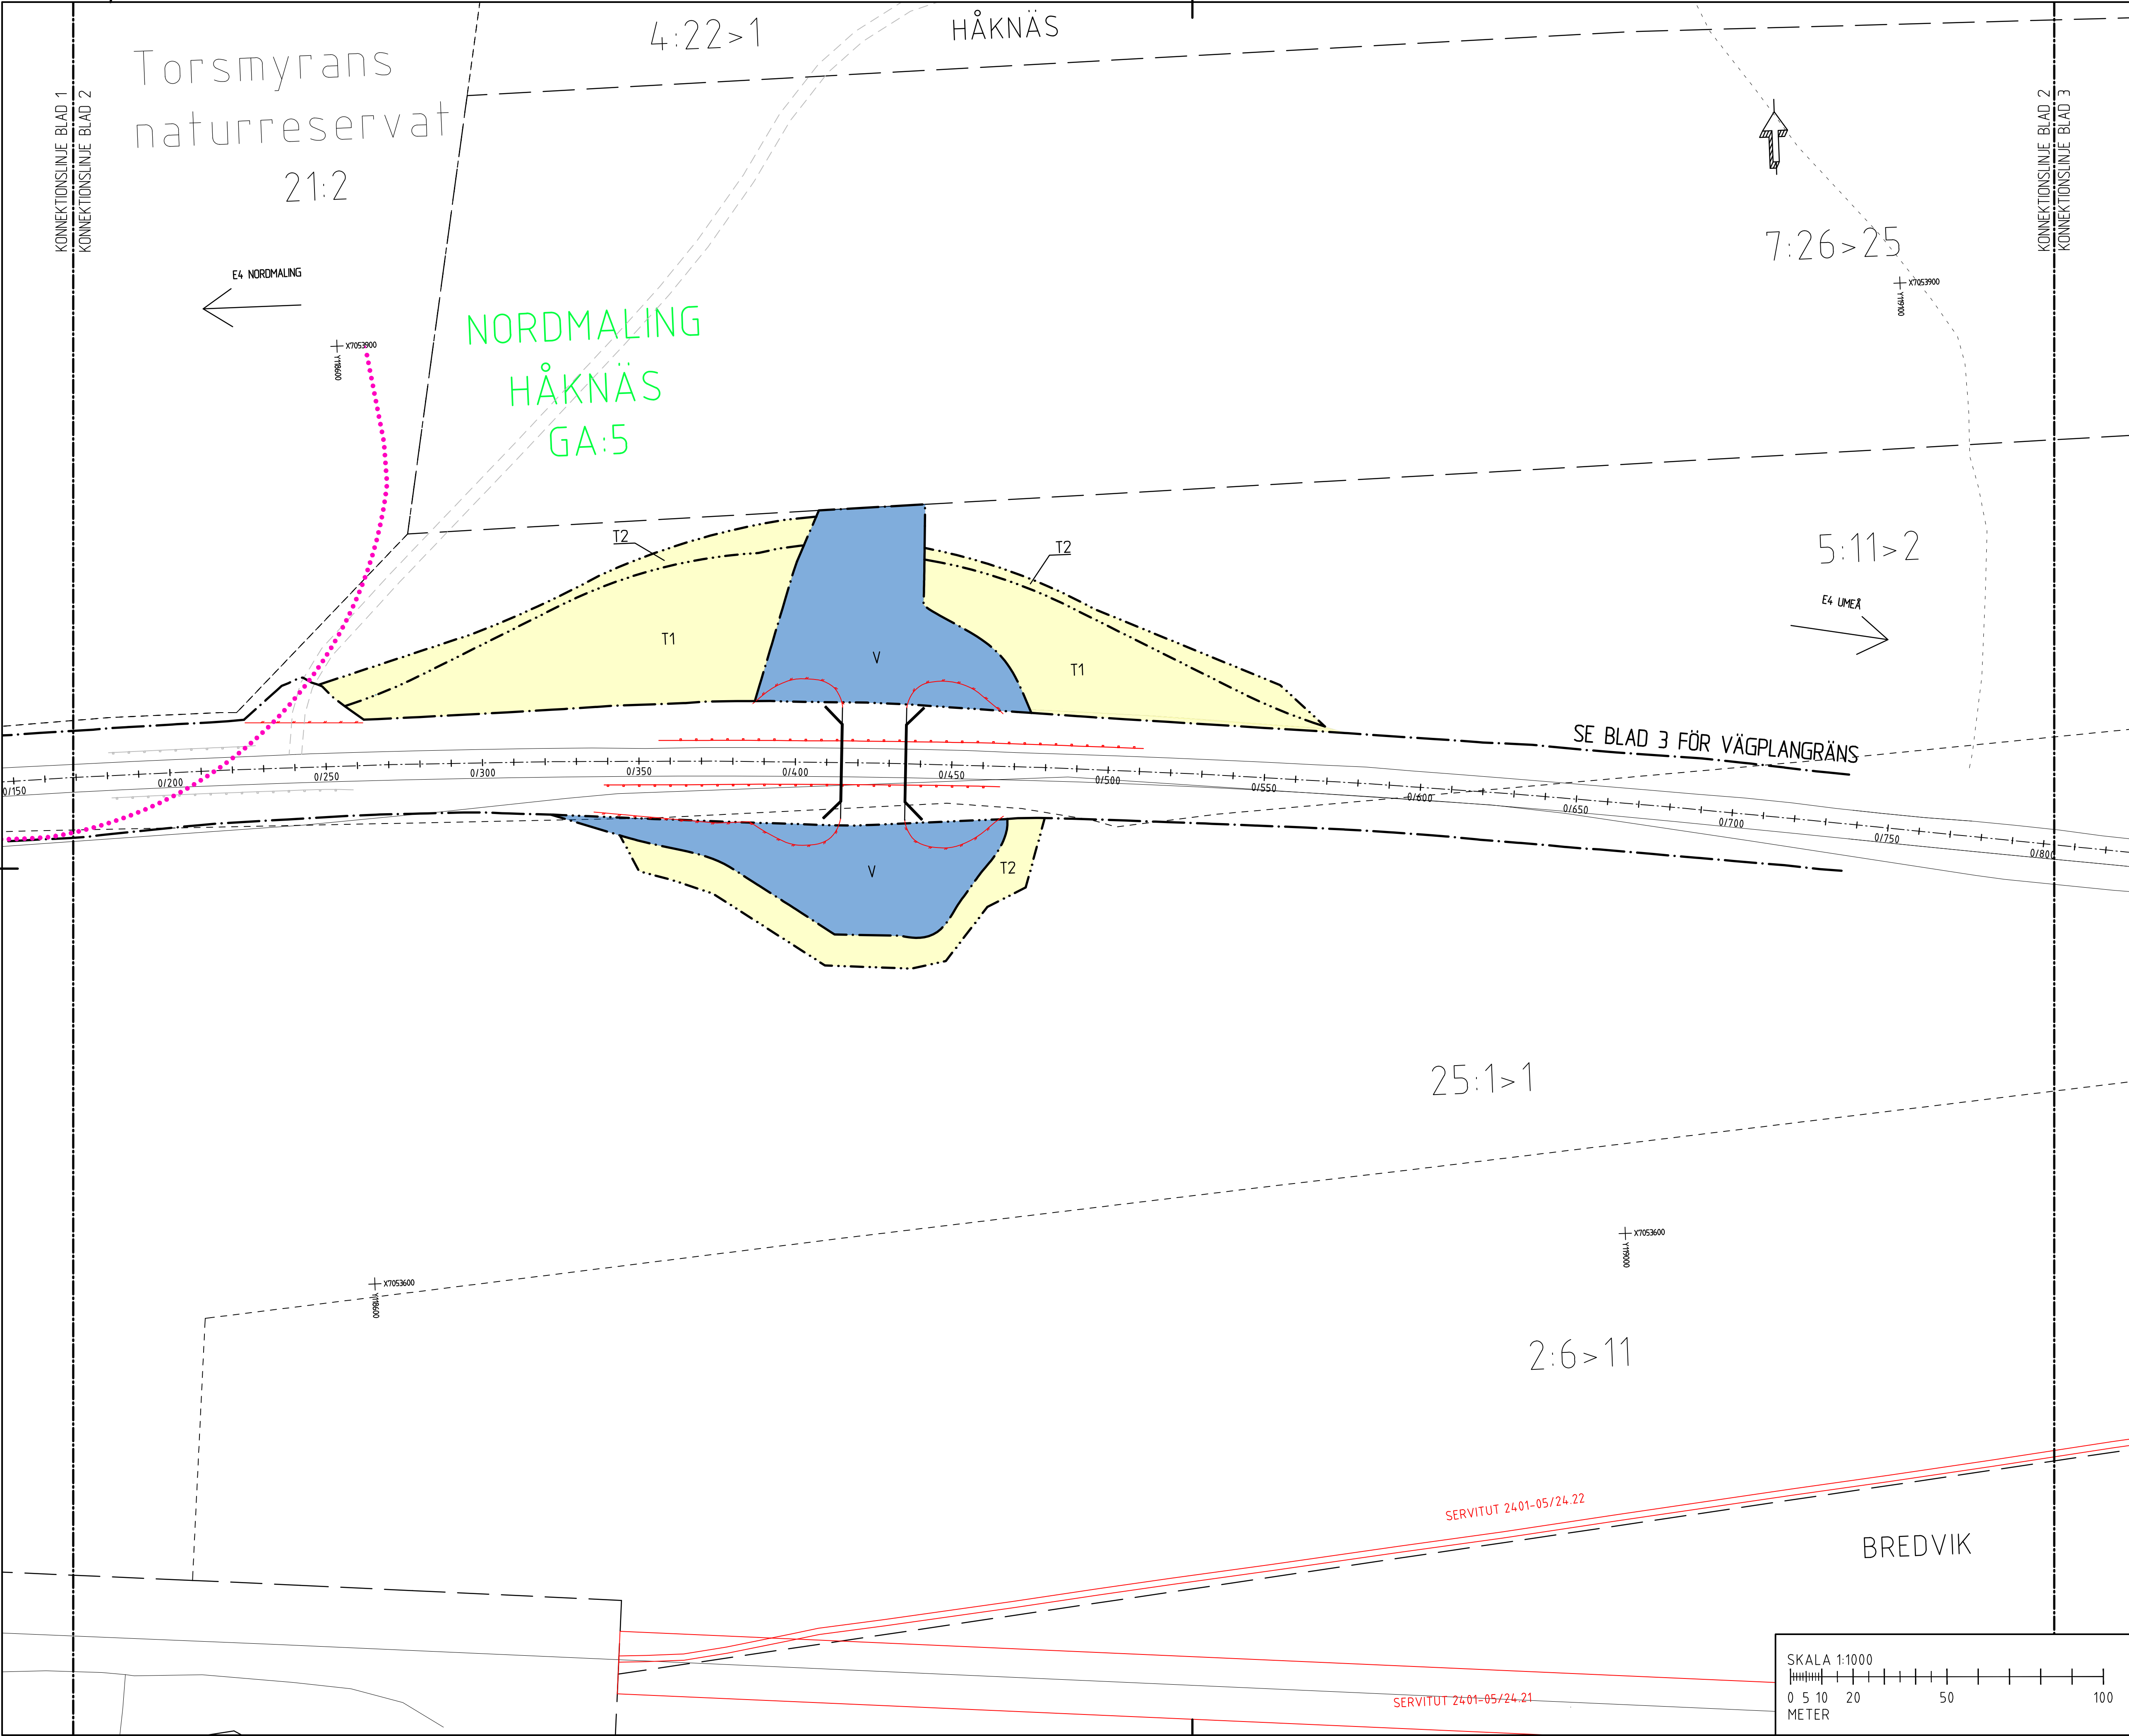

FASTIGHETSREDOVISNINGEN ÄR UPPDATERAD 2025-03-06

KOORDINATSYSTEM

KOORDINATSYSTEM I PLAN: SWEREF: 99 20 15
KOORDINATSYSTEM I HÖJD: RH 2000

TECKENFÖRKLARING

GRÄNS FÖR VÄGOMRÅDE

AVGRÄNSNING MELLAN OLIKA TYPER AV MARKANSPRÅK

STRANDSKYDDsområde

V

T1

T2

T3

NYTT VÄGOMRÅDE MED VÄGRÄTT

TILLFÄLLIG NYTTJANDERÄTT FÖR TILLFÄLLIG FÖRBIFART SAMT BYGGTRAFIK: GÄLLER UNDER BYGGTIDEN, DOCK LÄNGST TILL 3 MÅNADER EFTER GODKÄND SLUTBESKUTNING.

TILLFÄLLIG NYTTJANDERÄTT, OMRÅDE FÖR UPPLAG, GÄLLER UNDER BYGGTIDEN, DOCK LÄNGST TILL 3 MÅNADER EFTER GODKÄND SLUTBESKUTNING.

TILLFÄLLIG NYTTJANDERÄTT VID ANLÄGGANDE AV VILTSTÄNGSEL, GÄLLER UNDER BYGGTIDEN, DOCK LÄNGST TILL 3 MÅNADER EFTER GODKÄND SLUTBESKUTNING.

ÖVRIGA BETECKNINGAR PÅ PLANKARTAN

BEFINTLIG VÄGKANT

RÄKNAD LINJE MED LÄNGDMÄTNING

VILTSTÄNGSEL MED GRIND

FASTIGHETSGRÄNS

TRAKTGRÄNS

FASTIGHETSBECKNING

GEMENSAMHETSANLÄGGNING

SERVITUT 24.01-05/24.22

SERVITUT

NYTT TYPISDRÄCKE H2

VERKSAMHETER/ÅTGÄRDER SOM UNDANTAS FRÅN FÖRBUD ENLIGT MILJÖBALKEN

FÖRBUDEN MOT ÅTGÄRDER INOM STRANDSKYDDsområde (7:15 MB) GÄLLER INTE BYGGANDE AV ALLMÄN VÄG

SKYLDIGHETEN ATT GÖRA ANMÄLAN FÖR SAMRÅD ENLIGT 126 MB GÄLLER INTE FÖR DE VERKSAMHETER OCH ÅTGÄRDER SOM BEHOVS FÖR ATT BYGGA VÄGEN OCH SOM FASTSTÄLLS OCH INGÅR I VÄGOMRÅDE FÖR ALLMÄN VÄG ELLER OMRÅDE FÖR TILLFÄLLIG NYTTJANDERÄTT.

↑

E4 NORDMALING

01

02

03

E4 LIMEA

↑

E4 NORDMALING

01

02

03

E4 LIMEA

TYP AV PLAN

VÄGPLAN

GRANSKNINGSSTATUS / SYFTE

HANDLINGSTYP

GRANSKNINGSHANDLING

DATUM

2025-03-20

LEVERANS / INDRINGS-PM

OBJEKT

E4 HÅKNÄSKÄLEN FAUNABRO

DELOMRÅDE / BANDEL

GEMENSAMT

ANLÄGGNINGSDEL

GEMENSAMT

OBJEKTNUMMER / KM

185137

KONSTRUKTIONNUMMER

BESTÄLLARE

TRAFIKVERKET

LEVERANTÖR

WSP

SKAPAD AV

E. NYGREN

UPPDRAGSGENOMMARE

10366509

GODKÄND AV

AKSEL OSMANOVSKI

AVDELNING

RITNINGSTYP

PLAN

TEKNIKOMRÅDE / INNEHÅLL

VÄGUTFORMNING OCH TRAFIK

BESKRIVNING

PLANKARTA HÅKNÄS

SKALA

1:1000

FORMAT

A1

FÖRVALTNINGSNUMMER

RITNINGNUMMER


000T0202

BLAD

NÄSTA BLAD

BET

IV185137_01, ankomst 2025-03-18, ver 2, jobb 13

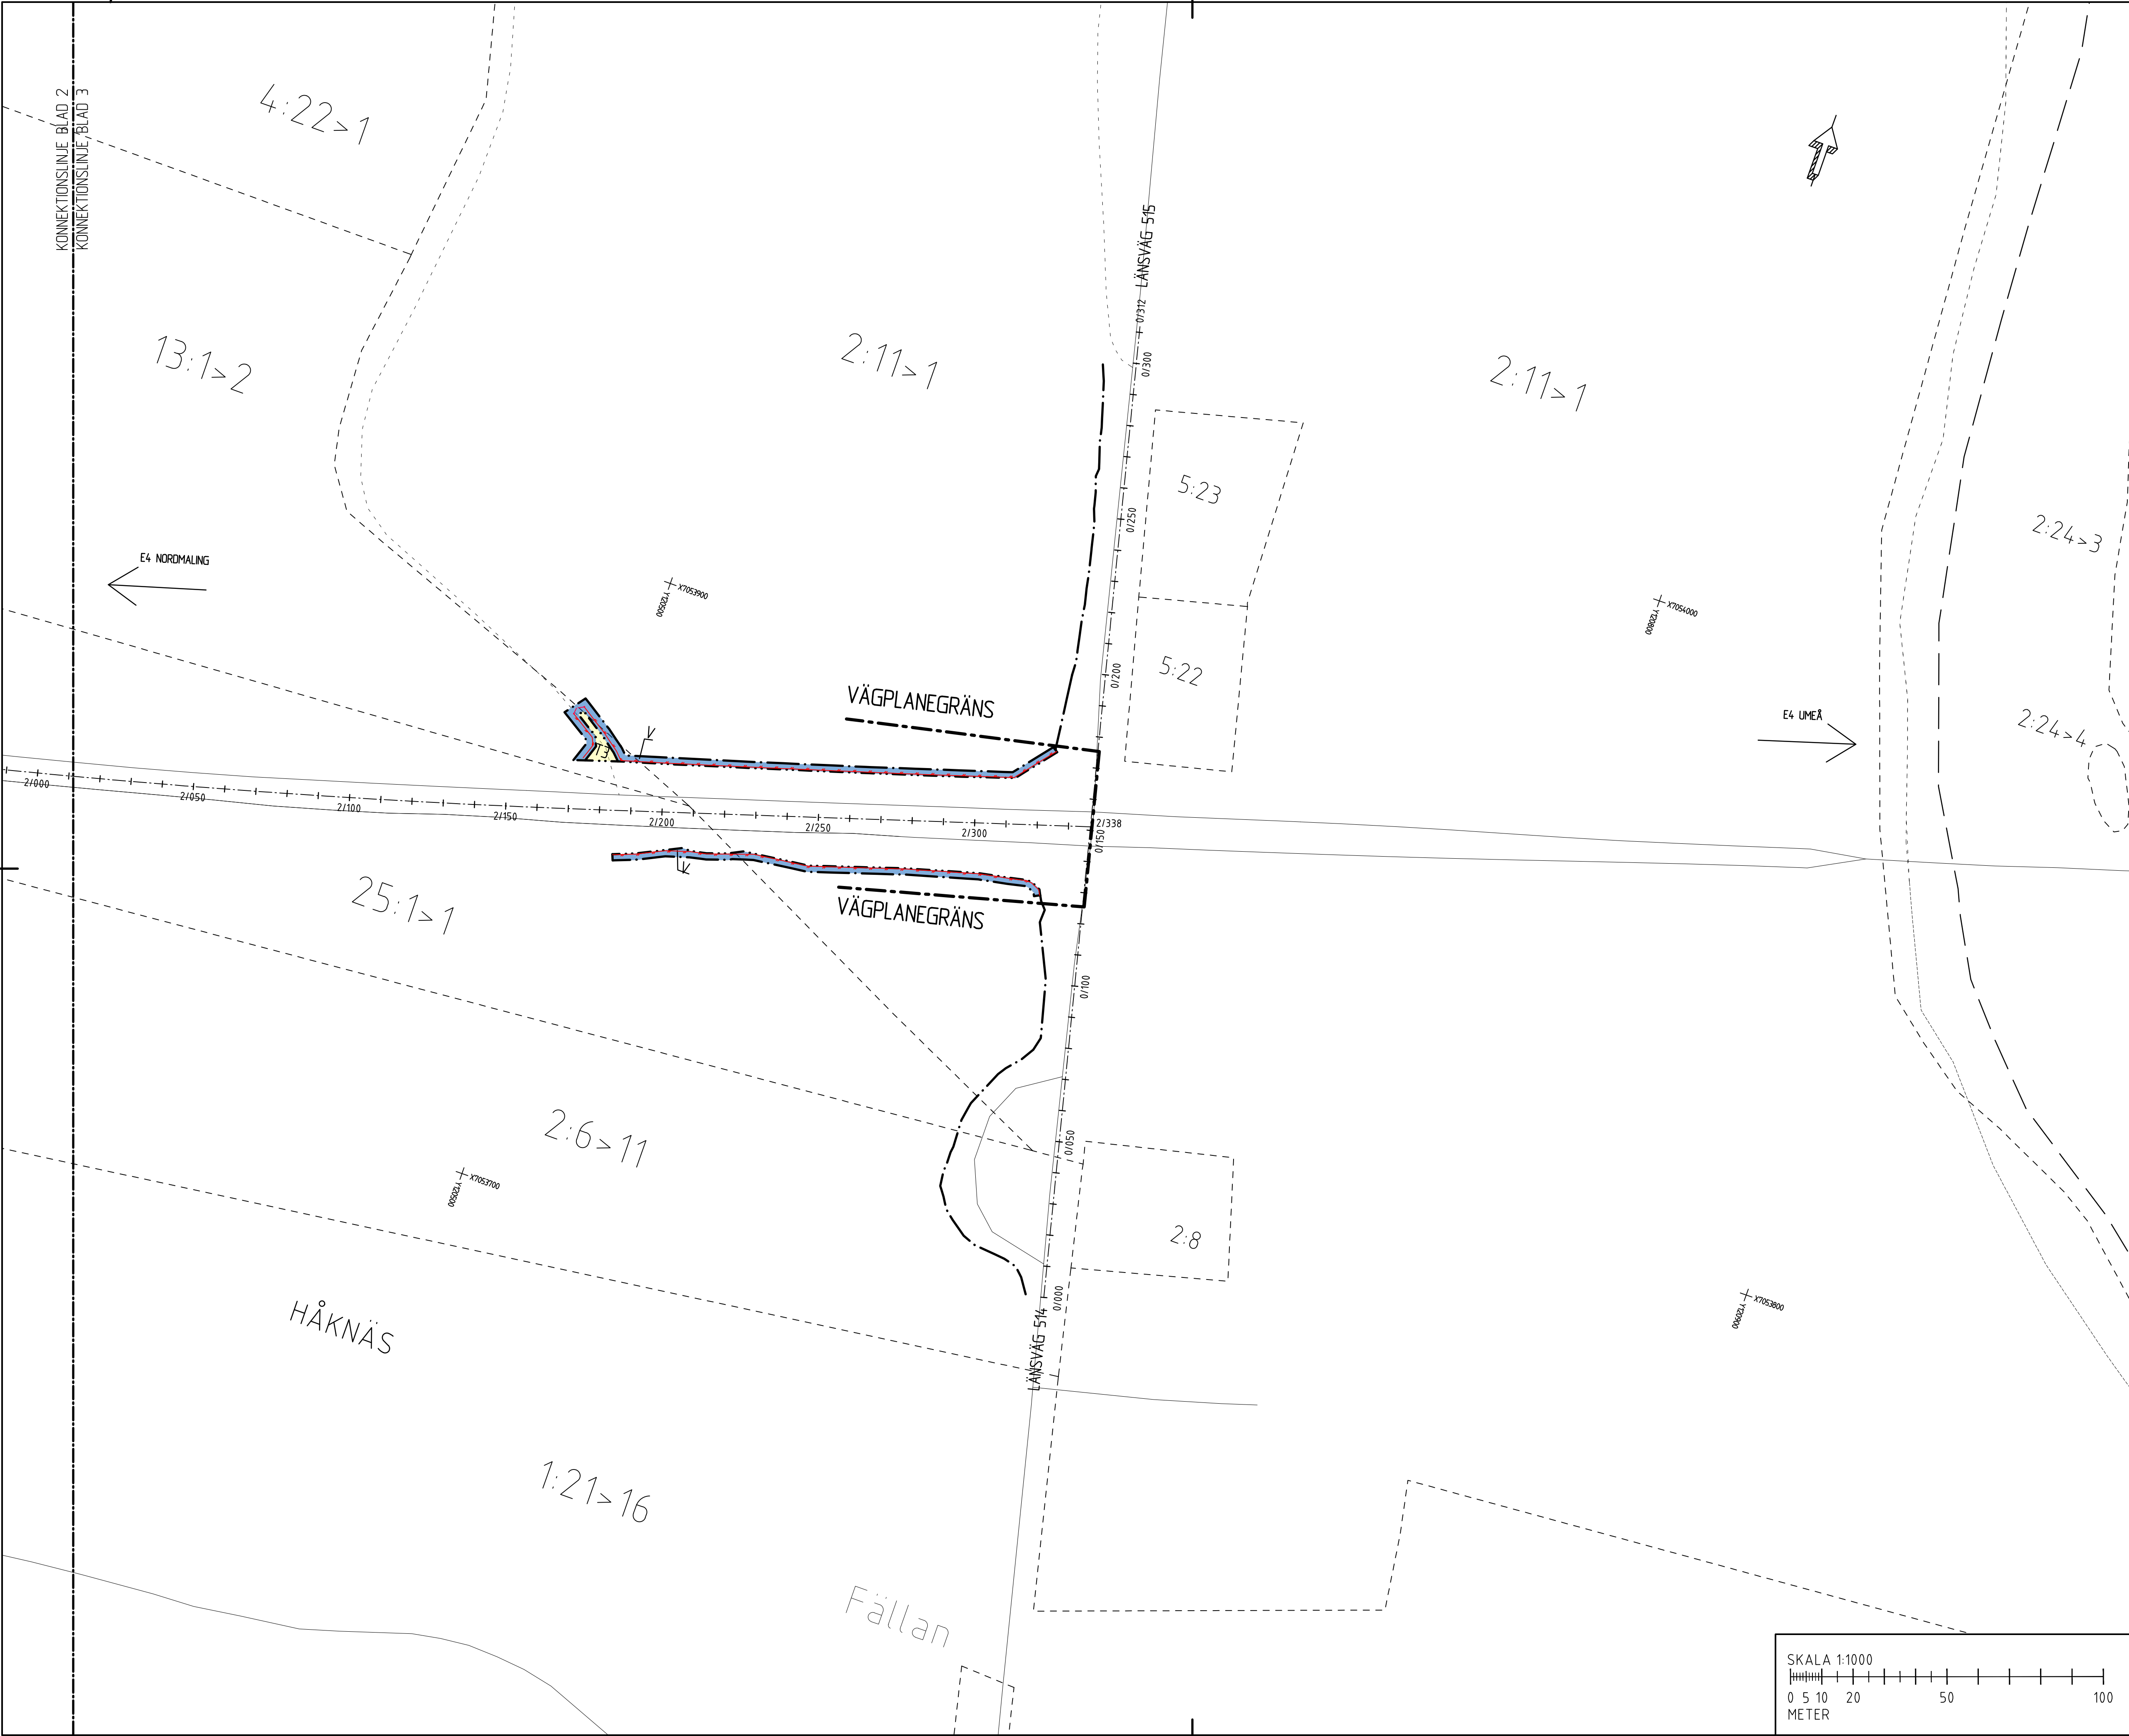

FASTIGHETSREDOVISNINGEN ÄR UPPDATERAD 2025-03-06

KOORDINATSYSTEM

KOORDINATSYSTEM I PLAN: SWEREF: 99 20 15
KOORDINATSYSTEM I HÖJD: RH 2000

TECKENFÖRKLARING

GRÄNS FÖR VÄGOMRÅDE

AVGRÄNSNING MELLAN OLIKA TYPER AV MARKANSPRÅK

STRANDSKYDDSDOMRÅDE

NYTT VÄGOMRÅDE MED VÄGRÄTT

T1

T2

T3

TILLFÄLLIG NYTTJANDERÄTT FÖR TILLFÄLLIG FÖRBIFART SAMT BYGGTRAFIK: GÄLLER UNDER BYGGTIDER, DOCK LÄNGST TILL 3 MÅNADER EFTER GODKÄND SLUTBESKTNING.

TILLFÄLLIG NYTTJANDERÄTT, OMRÅDE FÖR UPPLAG, GÄLLER UNDER BYGGTIDEN, DOCK LÄNGST TILL 3 MÅNADER EFTER GODKÄND SLUTBESKTNING.

TILLFÄLLIG NYTTJANDERÄTT VID ANLÄGGANDE AV VILTSTÄNGSEL, GÄLLER UNDER BYGGTIDEN, DOCK LÄNGST TILL 3 MÅNADER EFTER GODKÄND SLUTBESKTNING.

ÖVRIGA BETECKNINGAR PÅ PLANKARTAN

BEFINTLIG VÄGKANT

RÄKNAD LINJE MED LÄNGDMÄTNING

VILTSTÄNGSEL MED GRIND

FASTIGHETSGRÄNS

TRAKTGRÄNS

FASTIGHETSBECKNING

GA:5

GEMENSAMHETSANLÄGGNING

SERVITUT 24.01-05/24.22

SERVITUT

NYTT TYPIDORÄCKE H2

VERKSAMHETER/ÅTGÄRDER SOM UNDANTAS FRÅN FÖRBUD ENLIGT MILJÖBALKEN

FÖRBUDEN MOT ÅTGÄRDER INOM STRANDSKYDDSDOMRÅDE (7:15 MB) GÄLLER INTE BYGGANDE AV ALLMÄN VÄG

SKYLDIGHETEN ATT GÖRA ANMÄLAN FÖR SAMRÅD ENLIGT 126 MB GÄLLER INTE FÖR DE VERKSAMHETER OCH ÅTGÄRDER SOM BEHÖVS FÖR ATT BYGGA VÄGEN OCH SOM FASTSTÄLLS OCH INGÅR I VÄGOMRÅDE FÖR ALLMÄN VÄG ELLER OMRÅDE FÖR TILLFÄLLIG NYTTJANDERÄTT.

E4 NORDMALING

E4 UMEÅ

E4 NORDMALING

E4 UMEÅ

TYP AV PLAN

VÄGPLAN

GRANSKNINGSSTATUS / SYFTE

GRANSKNINGSHANDLING

DATUM

2025-03-20

LEVERANS / ÄNDRINGS-PM

OBJEKT

E4 HÅKNÄSKÄLEN FAUNABRO

DELOMRÅDE / BANDEL

GEMENSAMT

ANLÄGGNINGSDEL

GEMENSAMT

OBJEKTNUMMER / KM

185137

KONSTRUKTIONNUMMER

BESTÄLLARE

TRAFIKVERKET

LEVERANTÖR

WSP

SKAPAD AV

E.NYGGREN

UPPDRAGSGNUMMER

10366509

GODKÄND AV

AKSEL OSMANOVSKI

AVDELNING

RITNINGSTYP

PLAN

TEKNIKOMRÅDE / INNEHÅLL

VÄGUTFORMNING OCH TRAFIK

BESKRIVNING

PLANKARTA HÅKNÄS

SKALA

1:1000

FORMAT

A1

FÖRVALTNINGSNUMMER

RITNINGNUMMER

000T0203

BLAD

NÄSTA BLAD

BET

SKALA 1:1000

0 5 10 20 50 100

METER

IV185137_01, ankomst 2025-03-18, ver 2, jobb 13