



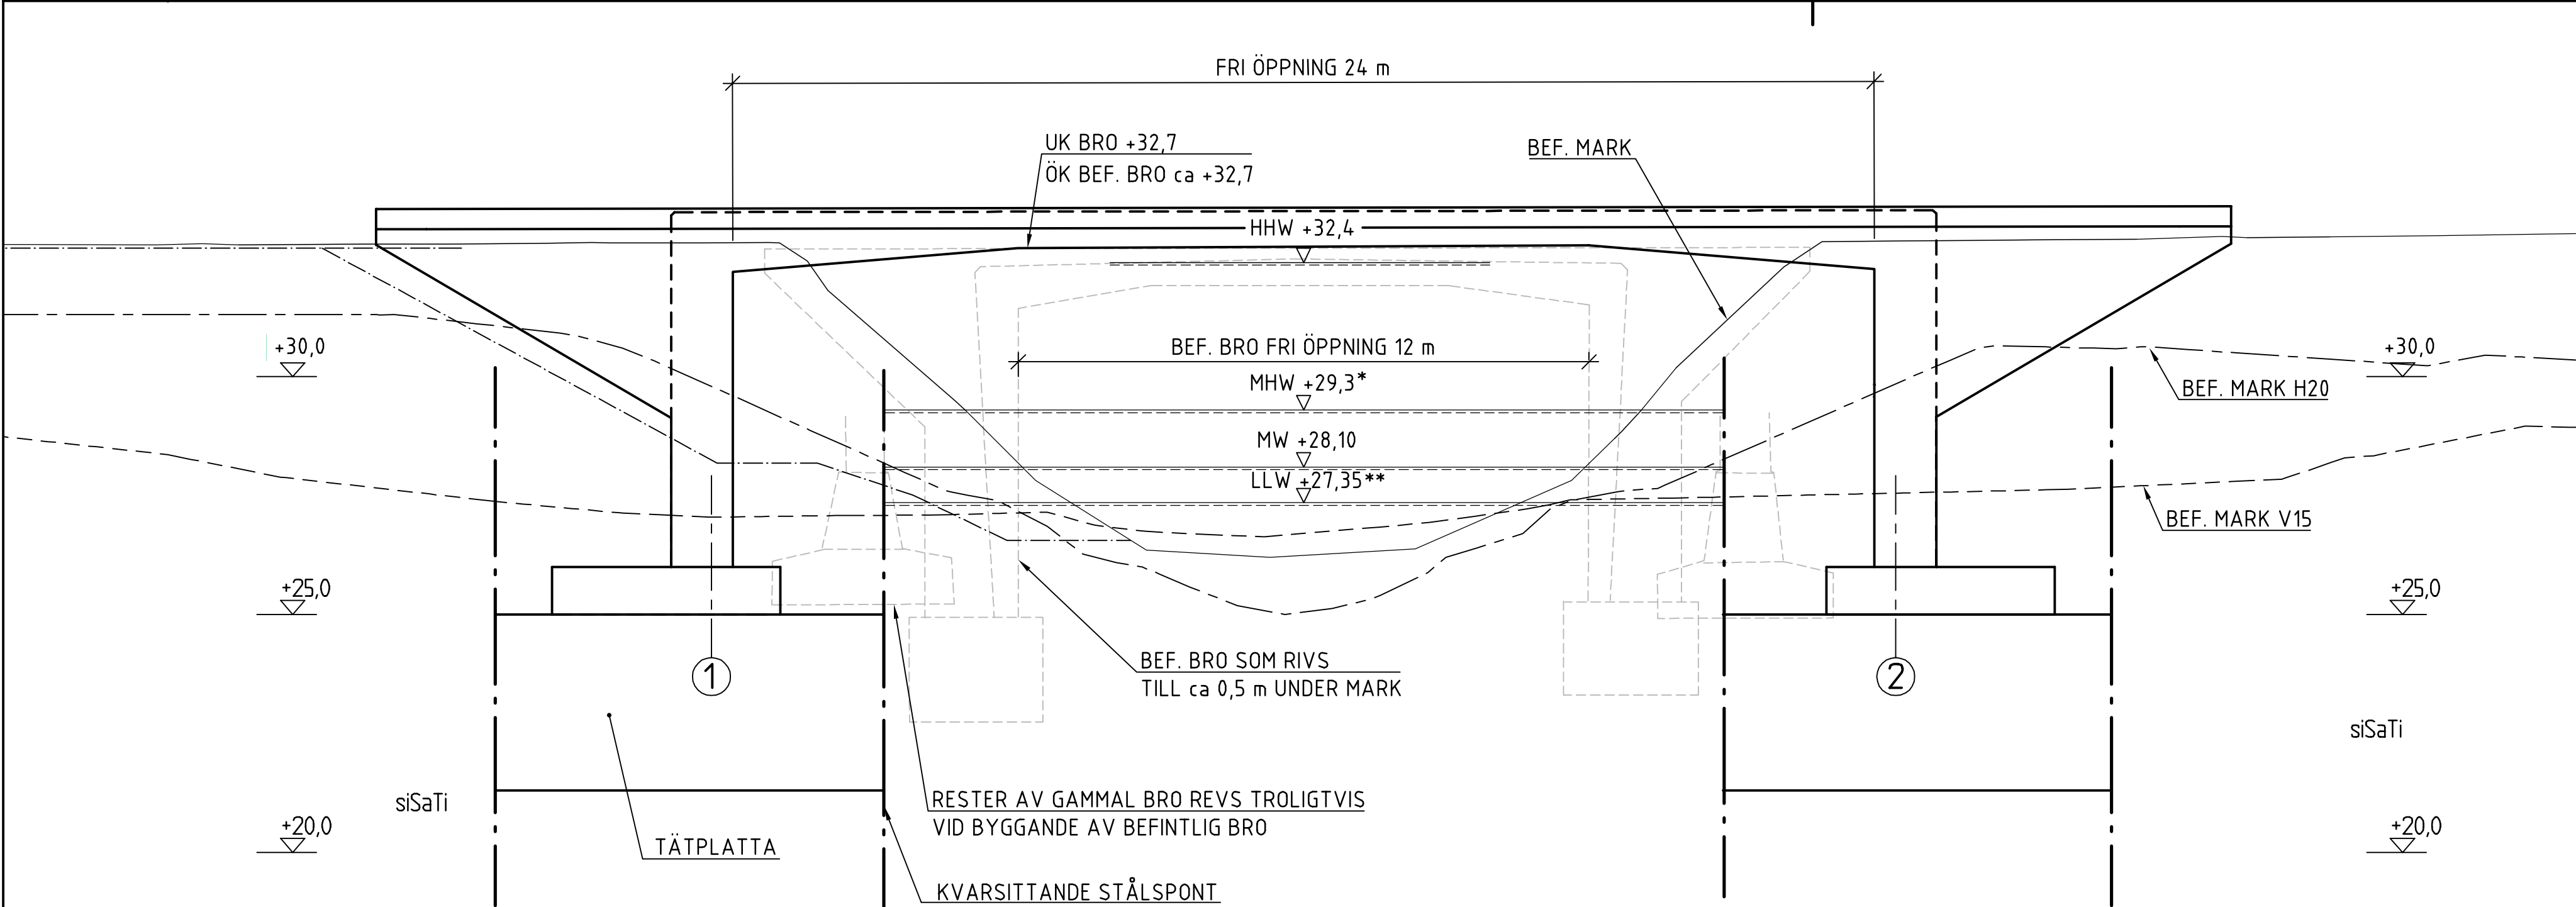

ELEVATION A-A 1:100

- * ANTAGEN NIVÅ FRÅN AVLAGRINGAR I BEFINTLIG BRO
- ** VATTENNIVÅ FRÅN RELATIONSHANDLING FÖR BEFINTLIG BRO. OMRÄKNAD TILL GÄLLANDE HÖJDSYSTEM

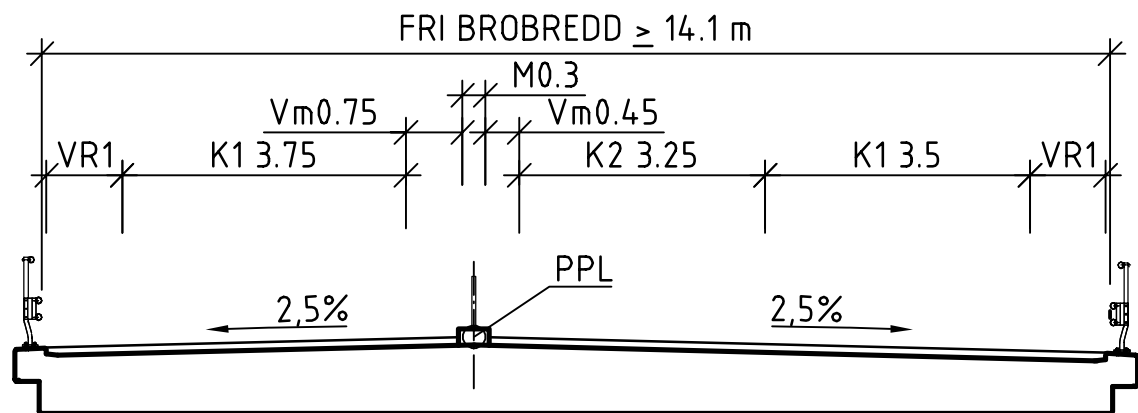


SEKSION B-B 1:100


	FLÖDE m³/s	FLÖDESHASTIGHET m/s
HÖGVATTENFÖRING, HHQ-100 peak	35,1	0,35
HÖGVATTENFÖRING, HHQ-100	27	1,34 (+28,8)*
MEDELHÖGVATTENFÖRING, MHQ	13	1,12 (+28,1)*
MEDELVATTENFÖRING, MQ	1,1	0,80 (+27,6)*
MEDELLÅGVATTENFÖRING, MLQ	0,1	<0,1
LÅGVATTENFÖRING, LQ-50 ÅR	0,02	<0,1
FAKTOR FÖR MOMENTANFLÖDE, HQ:	1,3	
AVRINNINGSOMRÅDETS STORLEK	98,3 km²	
SJÖANDEL	0,2 %	

HYDROLOGISKA UPPGIFTER


- UPPRÄTTADE AV WSP, DATUM: 2019-10-07
- * AVSER HÖGSTA VATTENHASTIGHETER SOM UPPKOMMER VID NIVÅ INOM ()

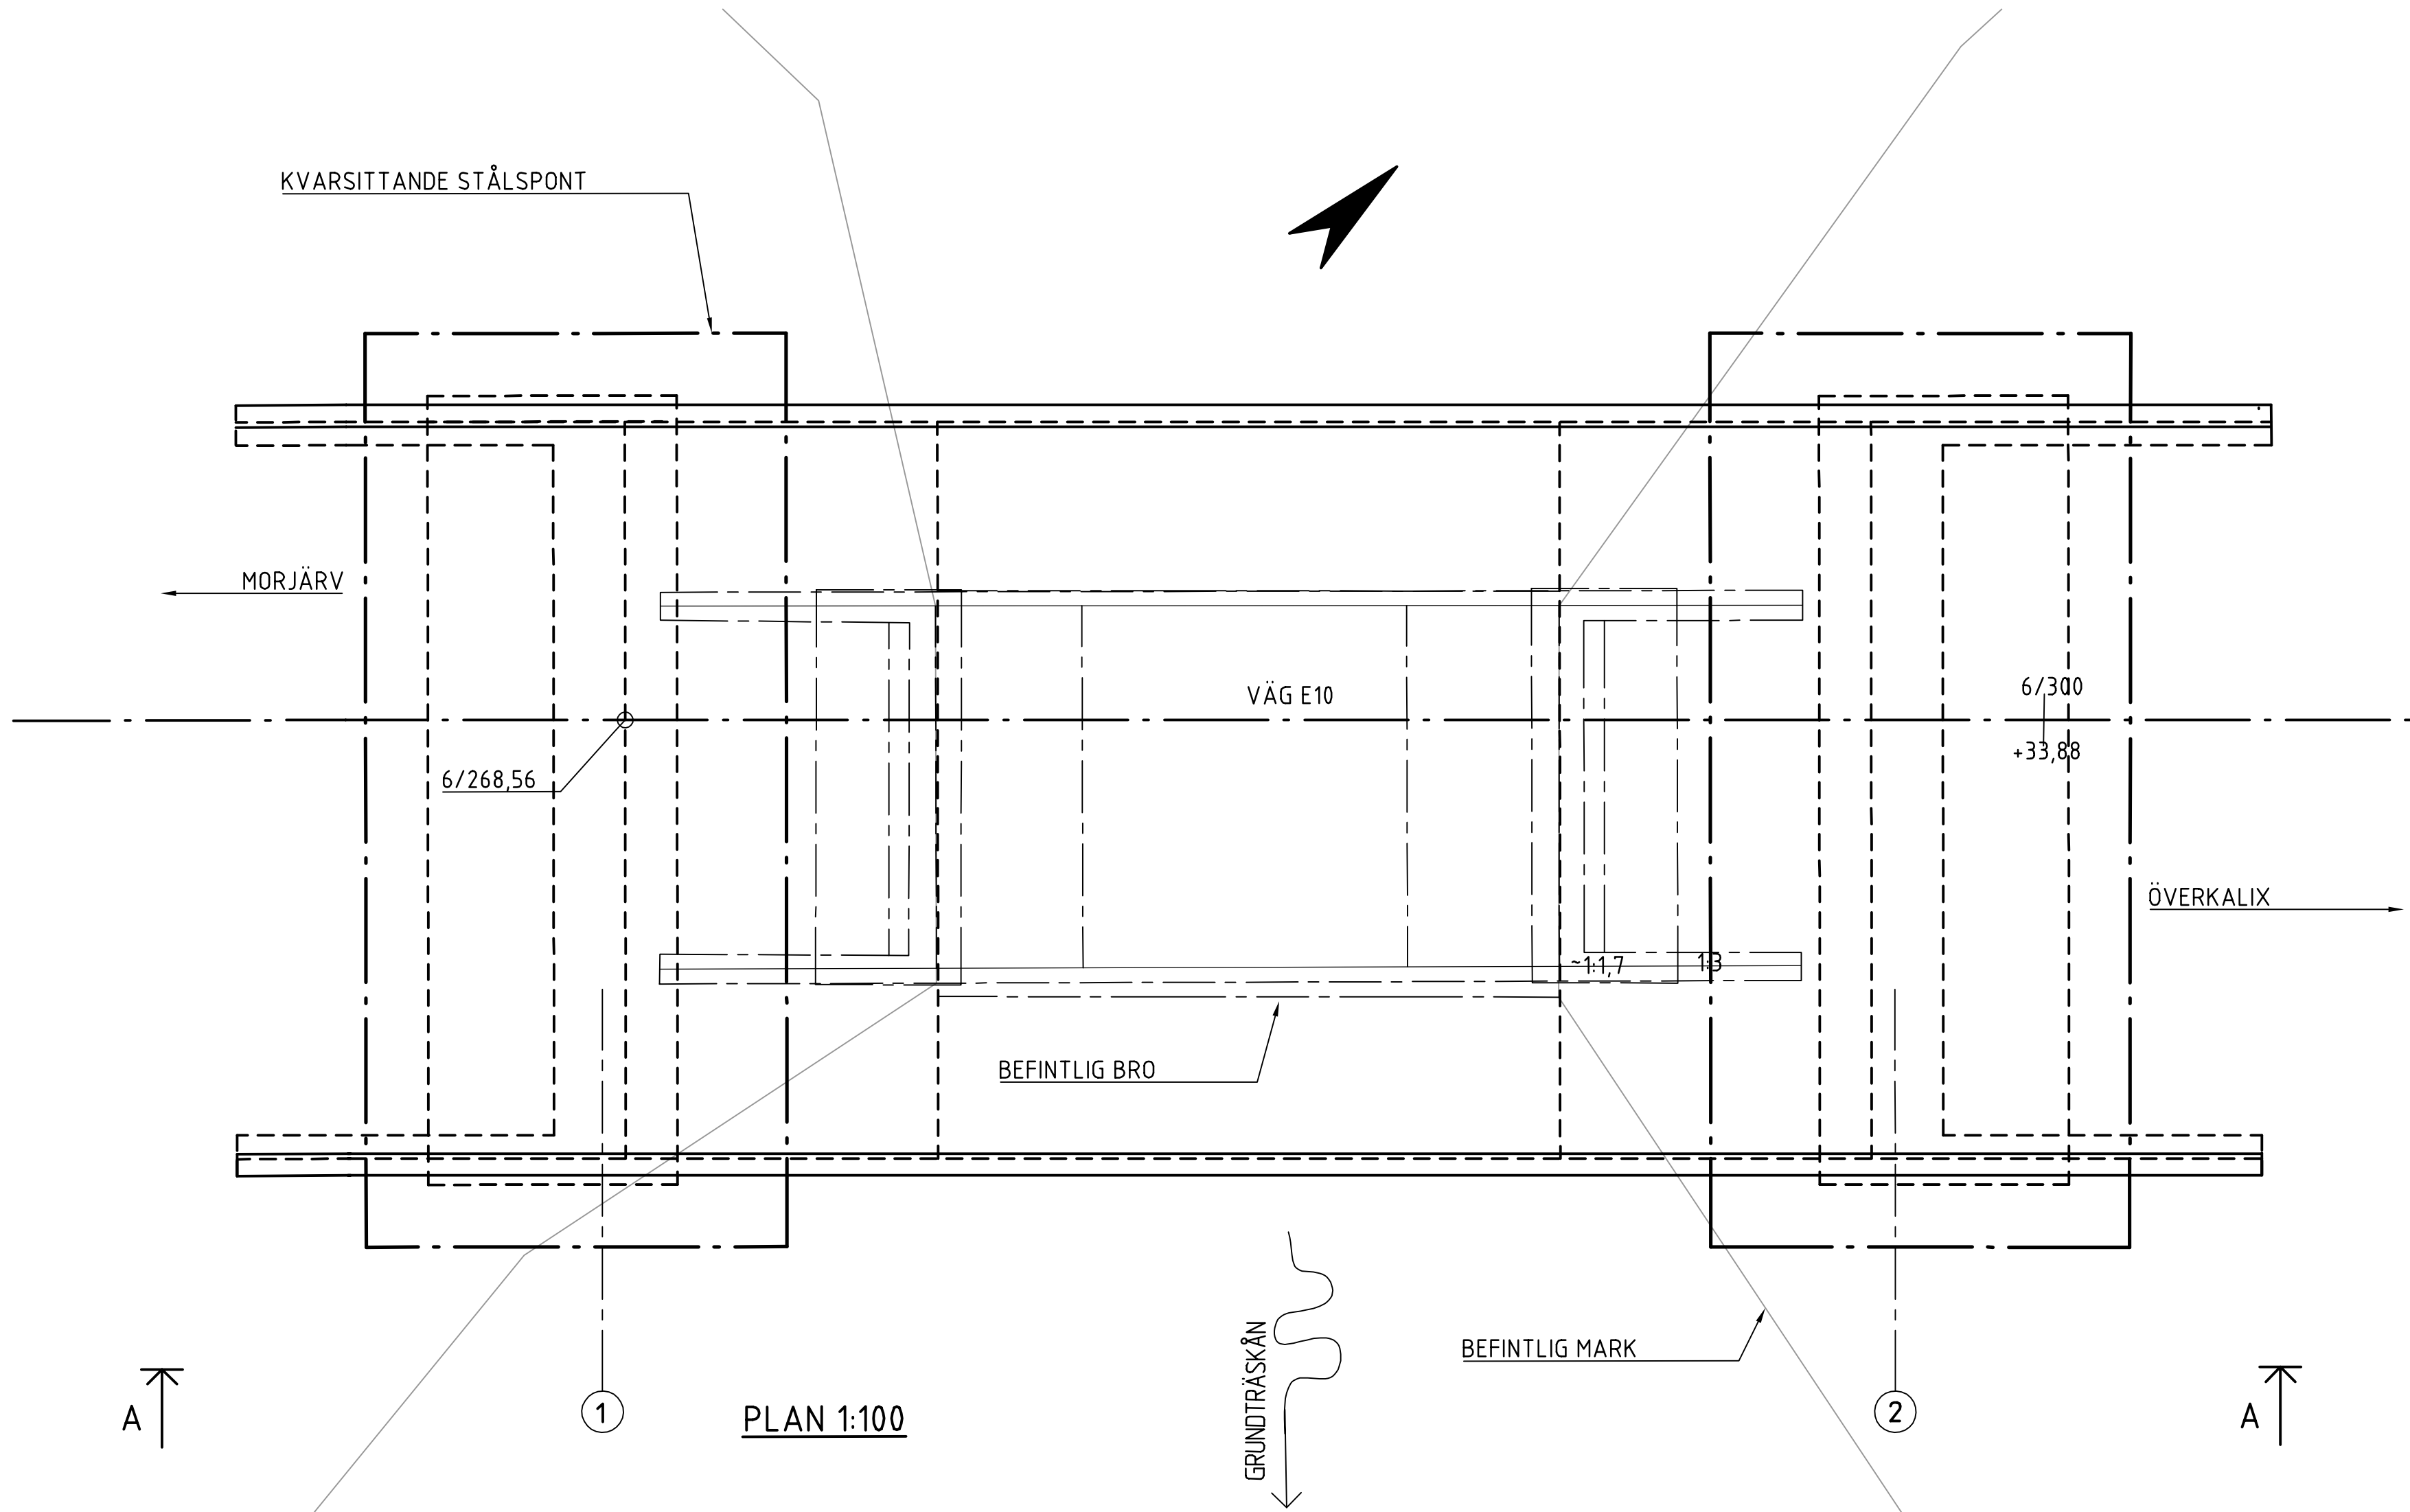

PLAN 1:100

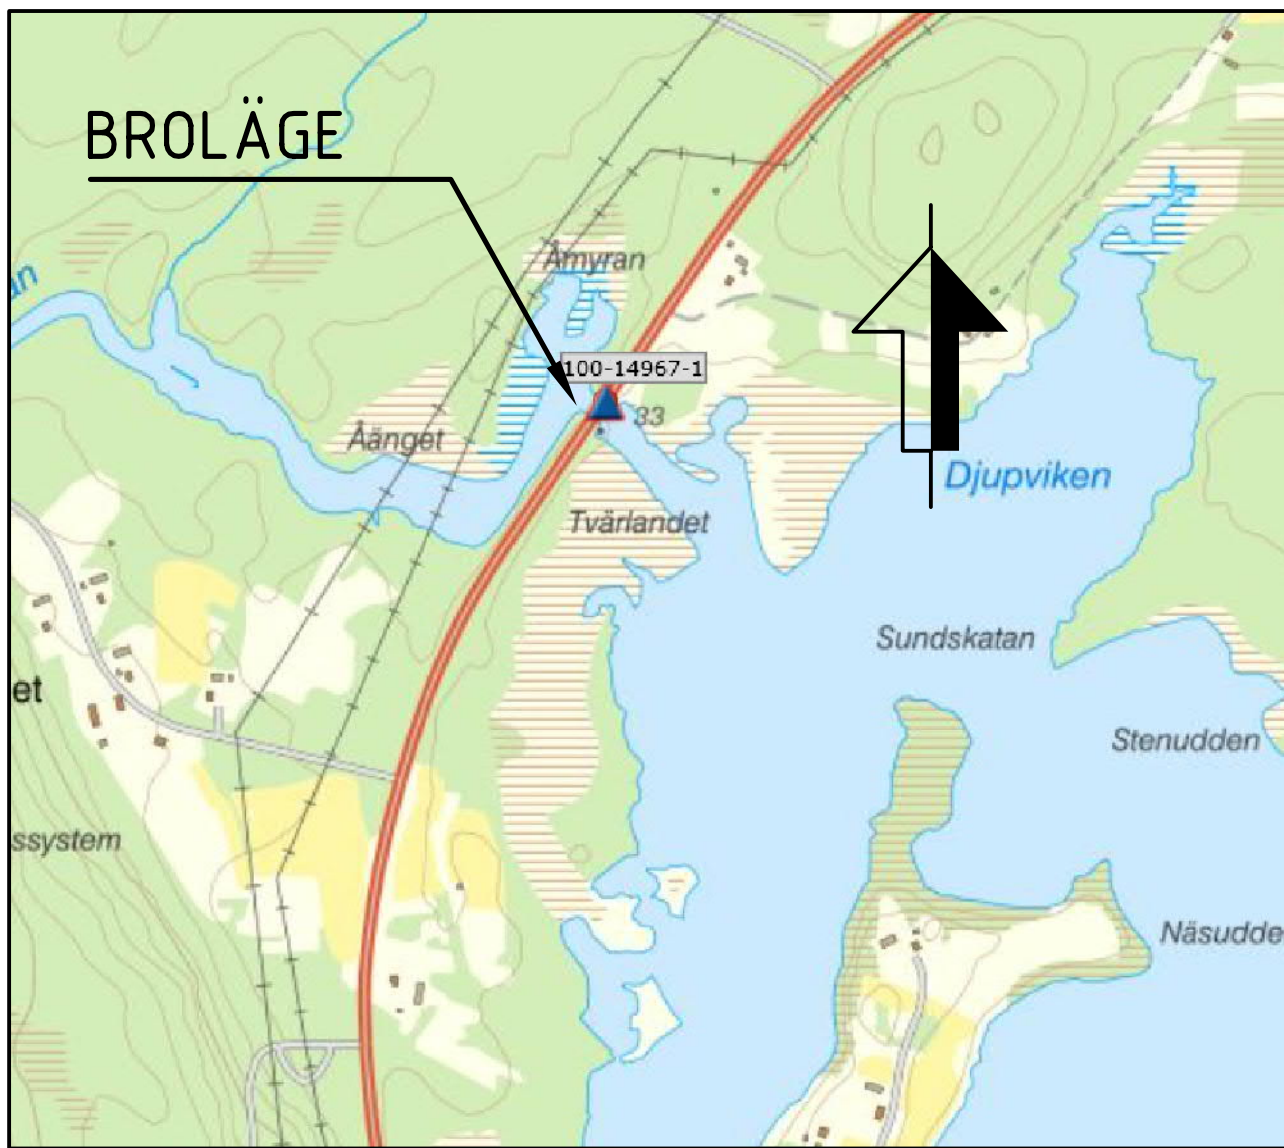

SITUATIONSPLAN 1:2000

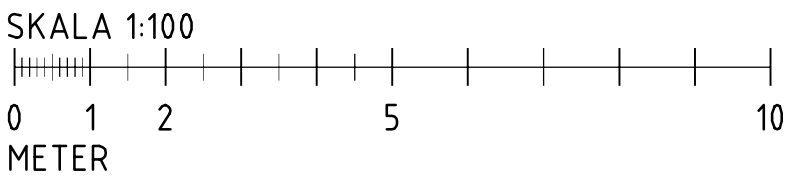

Bilaga 7a

VÄGPLAN

GRANSKNINGSSTATUS / SYFTE	
HANDLINGSTYP	
GRANSKNINGSHANDLING	
DATUM	2021-03-05
OBJEKT	MORJÄRV-V. SVARTBYN
DELOMRÅDE / RAND	KALIX OCH ÖVERKALIX KOMMUN
ANLÄGGNINGSD	VÄG E10, GRUNDTRÄSKÄN
OBJEKTNUMMER / KM	880919
BESTÄLLARE	TRAFIKVERKET
SKAPAD AV	C. NORRMAN
GODKÄND AV	JOAKIM NORÉN
RITNINGSTYP	FÖRSLAGSSKISS
TEKNIKOMRÅDE / INNEHÅLL	BRO
BESKRIVNING	BRO ÖVER GRUNDTRÄSKÄN N VÄSTANNÄS UNDER BYGGTID FÖRSLAGSSKISS
SKALA	1:100
RITNINGSNUMMER	143K2021
UPPRAGSNUMMER	10226773
AVDELNING	5951
FORMAT	A1
FÖRVALTNINGSNUMMER	
BLAD	01
NÄSTA BLAD	
BET	