


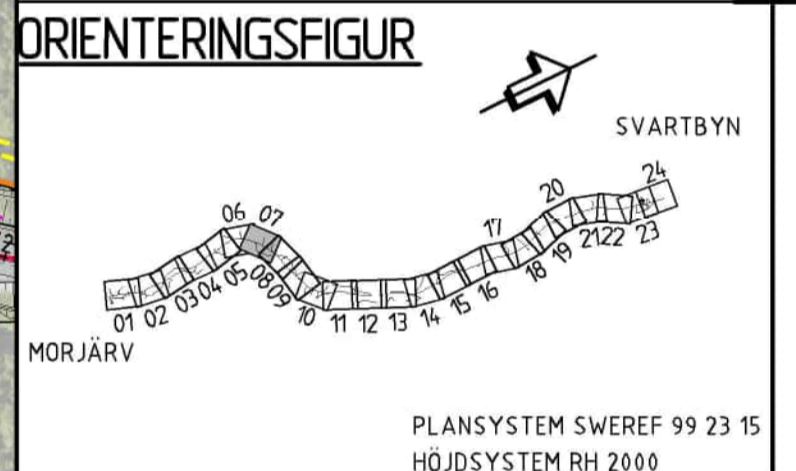



TECKENFÖRKLARING

- GRÄNS FÖR BEFINTLIGT VÄGOMRÅDE
- GRÄNS FÖR NYTT VÄGOMRÅDE
- AVGRÄNSNING MELLAN OLIKA TYPER AV MARKANS TRÅK
- OMRÅDE SOM AVSER TILLFÄLLIG NYTT JÄNDERÄTT
- OMRÅDE SOM AVSER INSKRÄNK I VÄGRÄTT
- NY VÄG (VÄGMITT INKL VÄGKANTER)
- SIDORÄCKE
- MITTRÄCKE
- VILTSTÄNGSEL I HUVUDSAKLIGT LÄGE
- FÖRSLAG ENSKILD VÄG
- FÖRSLAG VÄGSLÄNTER
- TRAKTGRÄNS
- FASTIGHETSGRÄNS
- FASTIGHETSBETECKNING
- STADSPLAN 25-MOR-3
- STADSPLAN 25-MOR-34
- VÄGMITT, EJMÄTT (FRÅN GRUNDKARTA)
- BEF. VÄGTRUMMA/ NY VÄGTRUMMA
- BEF. TRUMMA SOM RIVS
- BEF. TRUMMA ERSÄTTS MED NY
- BEF. TRUMMA FÖRLÄNGS
- AVRINNINGSRIKTNING
- HÖGER IN / UT
- VÄXLINGSSTRÄCKA
- PARKERINGSFICKA
- ALLMÄN VÄG SOM UTGÅR
- IN / UTFART SOM FÖRESLÅS STÄNGAS
- ALLMÄN VÄGDEL SOM FÖRESLÅS RIVAS
- BÄCK/DIKE
- NATURRESERVAT
- NATURVÄRDESKLASS 1
- NATURVÄRDESKLASS 2
- NATURVÄRDESKLASS 3
- NATURVÄRDESKLASS 4
- BIOTOPSKYDD
- FÖRNLÄMNING
- MÖJLIG FÖRNLÄMNING
- ÖVR. KULTURHISTORISK LÄMNING
- KALLKÄLLA
- ARTRIK VÄGKANT
- VILTÖVERGÅNG I PLAN




A	PM ÄNDRINGAR EFTER GRANSKN	JN	210702
TYP AV PLAN			
VÄGPLAN			
GRANSKNINGSSTATUS / SYFTE			
HANDLINGSTYP			
FASTSTÄLLESEHANDLING			
DATUM		LEVERANS / ÄNDRINGS-PM	
2020-07-03			
OBJEKT			
MORJÄRV-V. SVARTBYN			
DELOMRÅDE / BANDEL			
KALIX OCH ÖVERKALIX KN			
ANLÄGGNINGSDI			
VÄG E 10			
OBJEKTNUMMER / KM		KONSTRUKTIONNUMMER	
880919			
BESTÄLLARE		LEVERANTÖR	
TRAFIKVERKET		wsp	
SKAPAD AV		UPPDRAGSNUMMER	
MOA OLOFSSON		10226773	
GODKÄND AV		ÄVDELNING	
INGELA BROBACK		5540	
RITNINGSTYP			
ILLUSTRATIONSKARTA			
TEKNIKOMRÅDE / INNEHÅLL			
VÄGUTFORMNING OCH TRAFIK			
BESKRIVNING			
KM 6/000-7/000			
SKALA	FORMAT	FÖRVALTNINGSNUMMER	
1:2000	A1		
RITNINGSNUMMER	BLAD	NÄSTA BLAD	BIT
101T0807	07	08	A

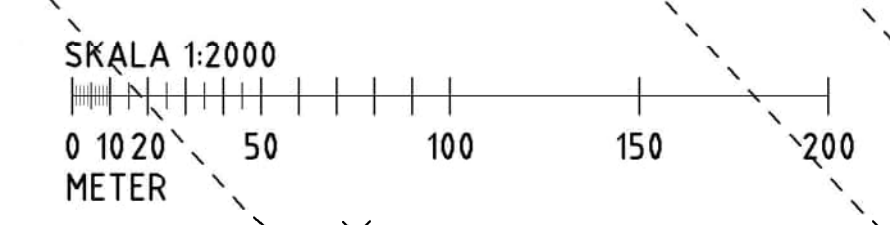


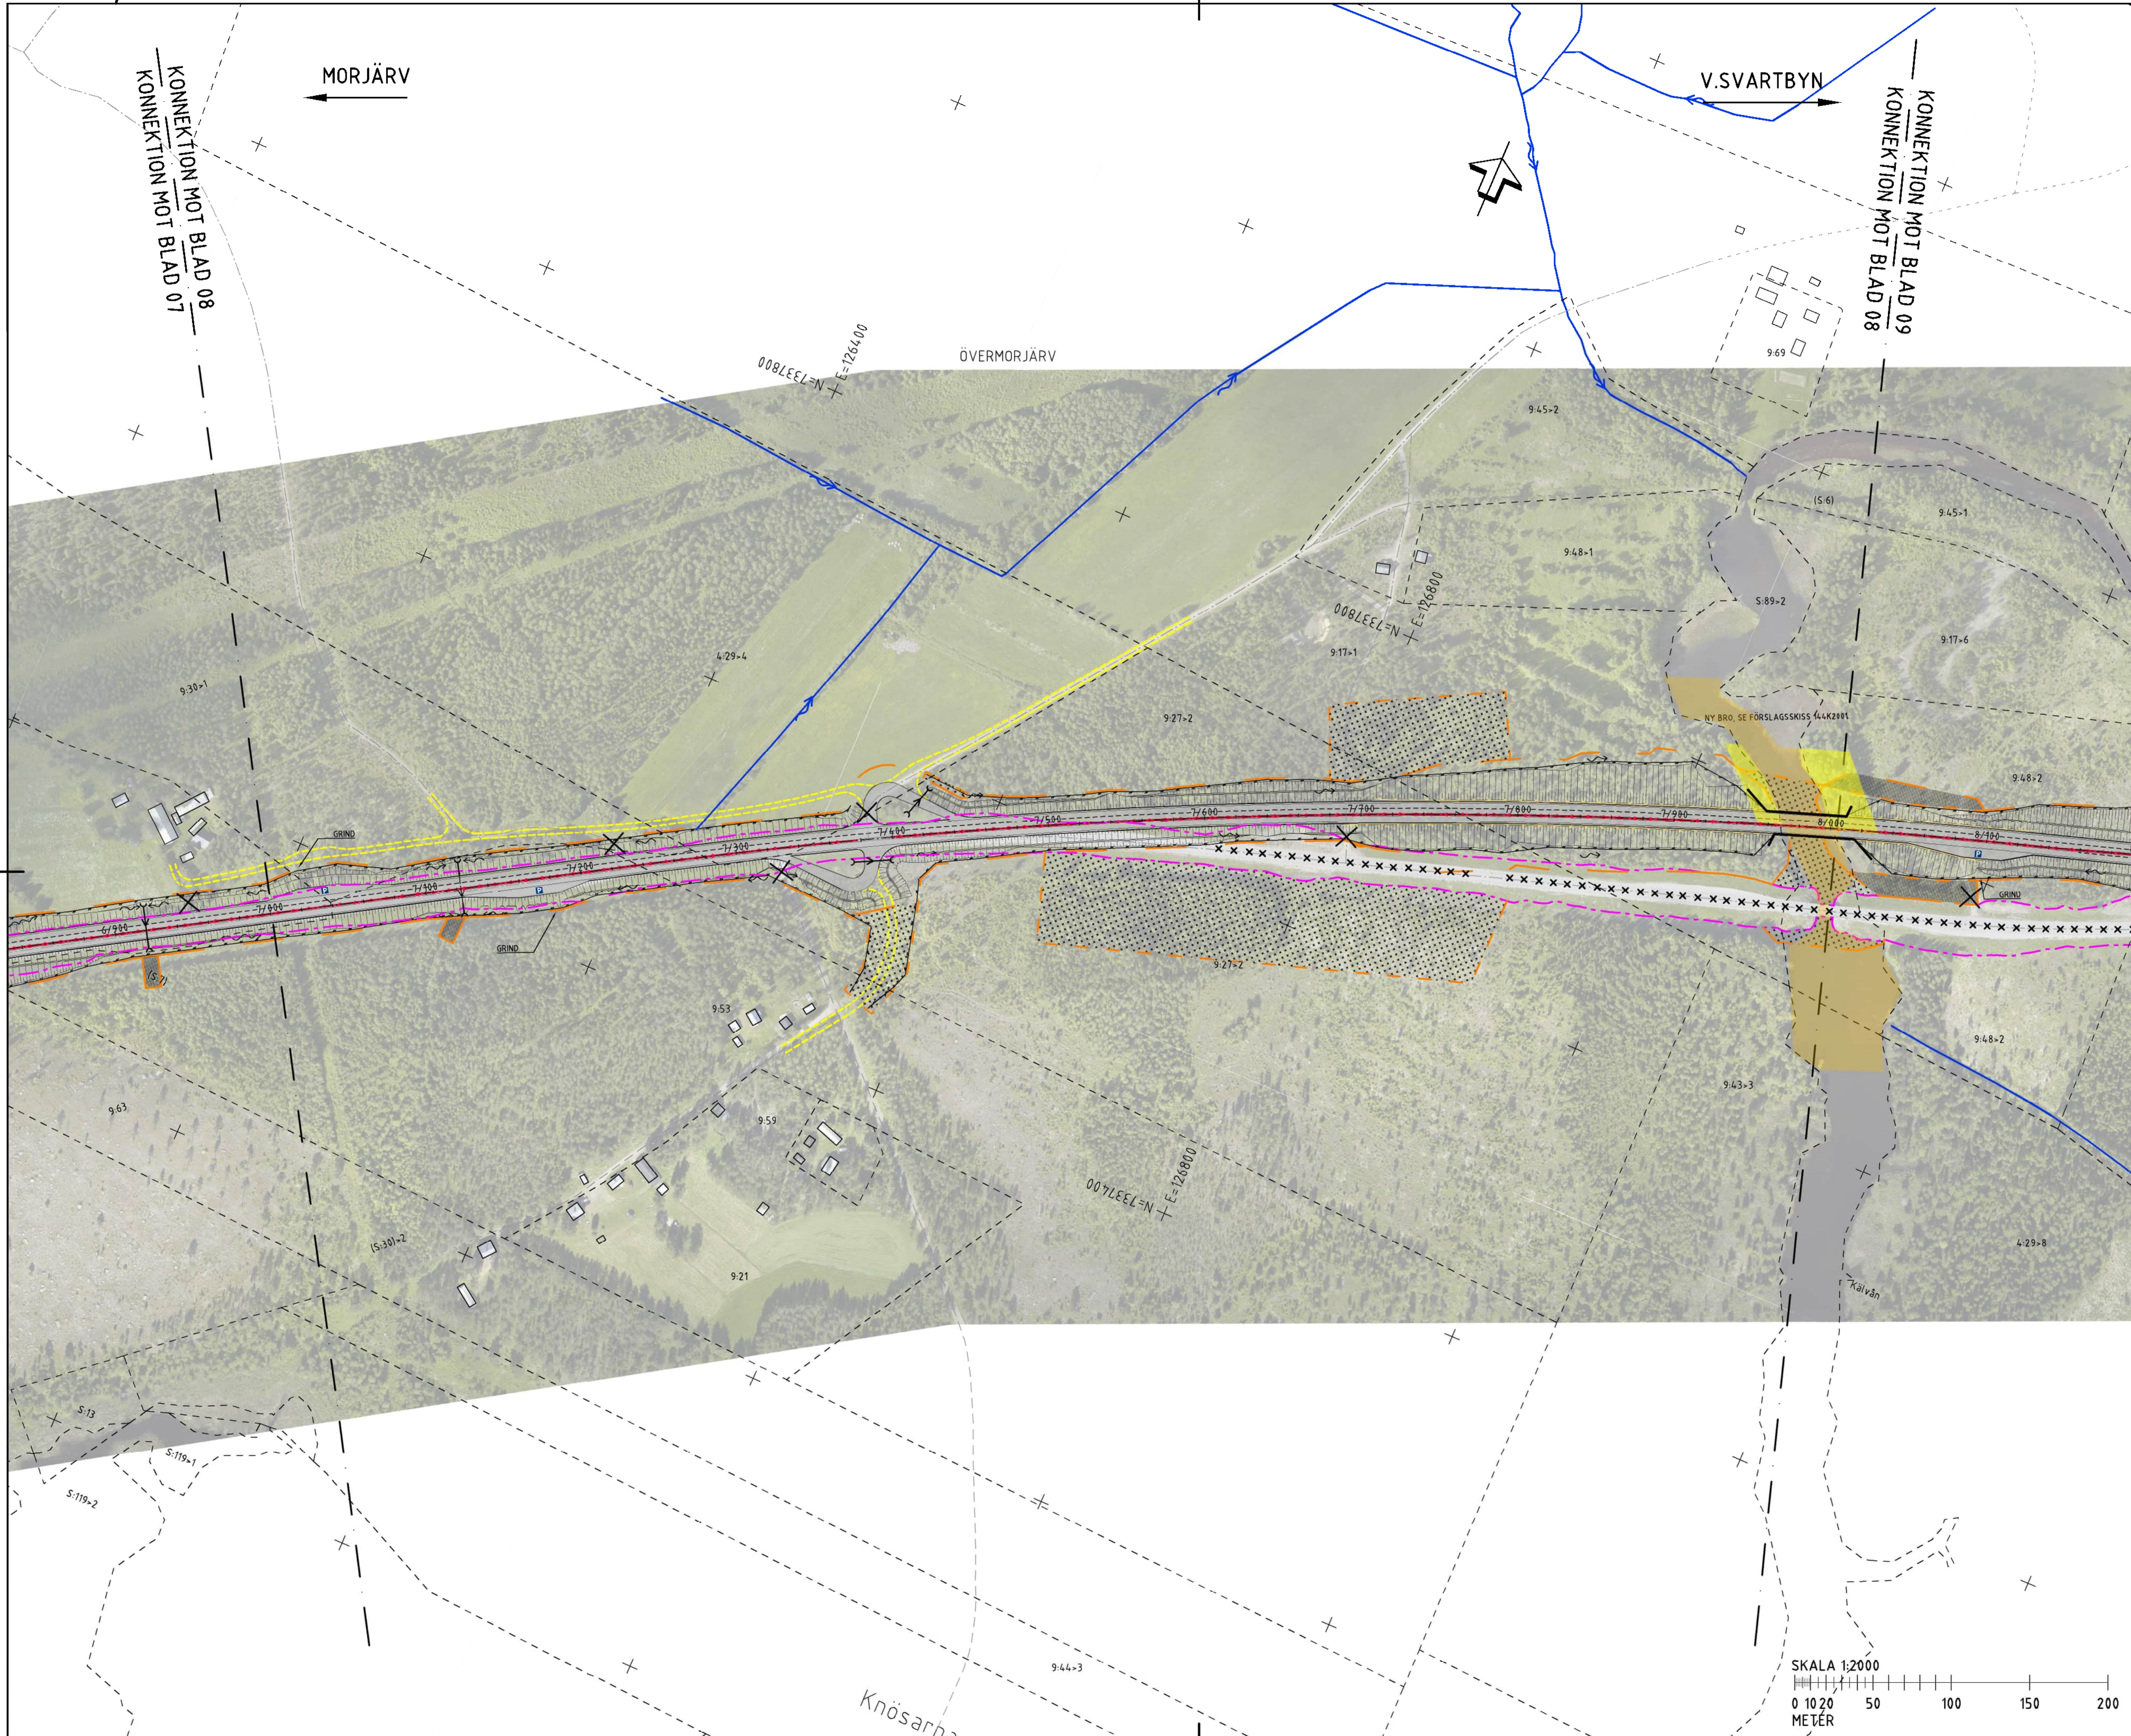


- TECKENFÖRKLARING**
- GRÄNS FÖR BEFINTLIGT VÄGOMRÅDE
 - GRÄNS FÖR NYTT VÄGOMRÅDE
 - AVGRÄNSNING MELLAN OLIKA TYPER AV MARKANS TRÅK
 - OMRÅDE SOM AVSER TILLFÄLLIG NYTT JÄNDERÄTT
 - OMRÅDE SOM AVSER INSKRÄNK I VÄGRÄTT
 - NY VÄG (VÄGMITT INKL VÄGKANTER)
 - SIDORÄCKE
 - MITTRÄCKE
 - VILTSTÄNGSEL I HUVUDSAKLIGT LÄGE
 - FÖRSLAG ENSKILD VÄG
 - FÖRSLAG VÄGSLÄNTER
 - TRAKTGRÄNS
 - FASTIGHETSGRÄNS
 - FASTIGHETSBETECKNING
 - STADSPLAN 25-MOR-3
 - STADSPLAN 25-MOR-34
 - VÄGMITT, EJ INMATT (FRÅN GRUNDKARTAN)
 - BEF. VÄGTRUMMA/NY VÄGTRUMMA
 - BEF. TRUMMA SOM RIVS
 - BEF. TRUMMA ERSÄTTTS MED NY
 - BEF. TRUMMA FÖRLÄNGS
 - AVRINNINGSRIKTNING
 - HÖGER IN / UT
 - VÄXLINGSSTRÄCKA
 - PARKERINGSFICKA
 - ALLMÄN VÄG SOM UTGÅR
 - IN / UTFART SOM FÖRESLÅS STÄNGAS
 - ALLMÄN VÄGDEL SOM FÖRESLÅS RIVAS
 - BÄCK/DIKE
 - NATURRESERVAT
 - NATURVÄRDESKLASS 1
 - NATURVÄRDESKLASS 2
 - NATURVÄRDESKLASS 3
 - NATURVÄRDESKLASS 4
 - BIOTOPSKYDD
 - FÖRNLÄMNING
 - MÖJLIG FÖRNLÄMNING
 - ÖVR. KULTURHISTORISK LÄMNING
 - KALLKÄLLA
 - ARTRIK VÄGKANT
 - VILTÖVERGÅNG I PLAN

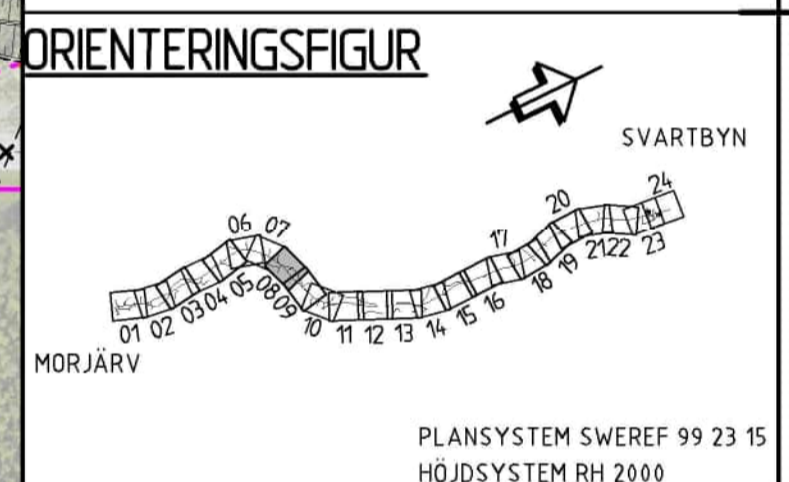


B	PM ÄNDRINGAR EFTER GRÄNSKN	JN	220204
A	PM ÄNDRINGAR EFTER GRÄNSKN	JN	210702
TYP AV PLAN			
VÄGPLAN			
GRÄNSKNINGSSTATUS / SYFTE			
HANDLINGSTYP			
FASTSTÄLLESEHANDLING			
DATUM		LEVERANS / ÄNDRINGS-PM	
2020-07-03			
OBJEKT			
MORJÄRV-V. SVARTBYN			
DELOMRÅDE / BANDEL			
KALIX OCH ÖVERKALIX KN			
ANLÄGGNINGSDDEL			
VÄG E 10			
OBJEKTNUMMER / KM	KONSTRUKTIONNUMMER		
880919			
BESTÄLLARE	LEVERANTÖR		
TRAFIKVERKET	wsp		
SKAPAD AV	UPPDRAGSNUMMER		
MOA OLOFSSON	10226773		
GOCKÄND AV	AVDELNING		
INGELA BROBACK	5540		
RITNINGSTYP			
ILLUSTRATIONSKARTA			
TEKNIKOMRÅDE / INNEHÅLL			
VÄGUTFORMNING OCH TRAFIK			
BESKRIVNING			
KM 7/000-8/000			
SKALA	FORMAT	FÖRVALTNINGSNUMMER	
1:2000	A1		
RITNINGSNUMMER	BLAD	NÄSTA BLAD	BIT
101T0808	08	09	B

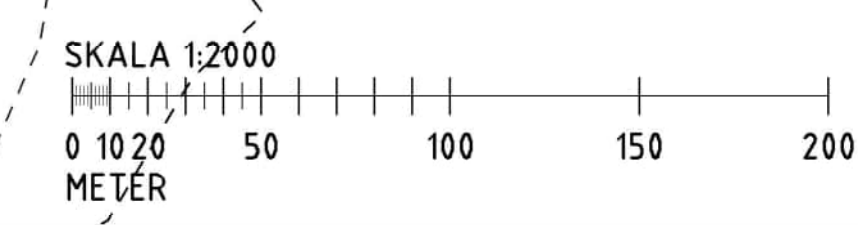

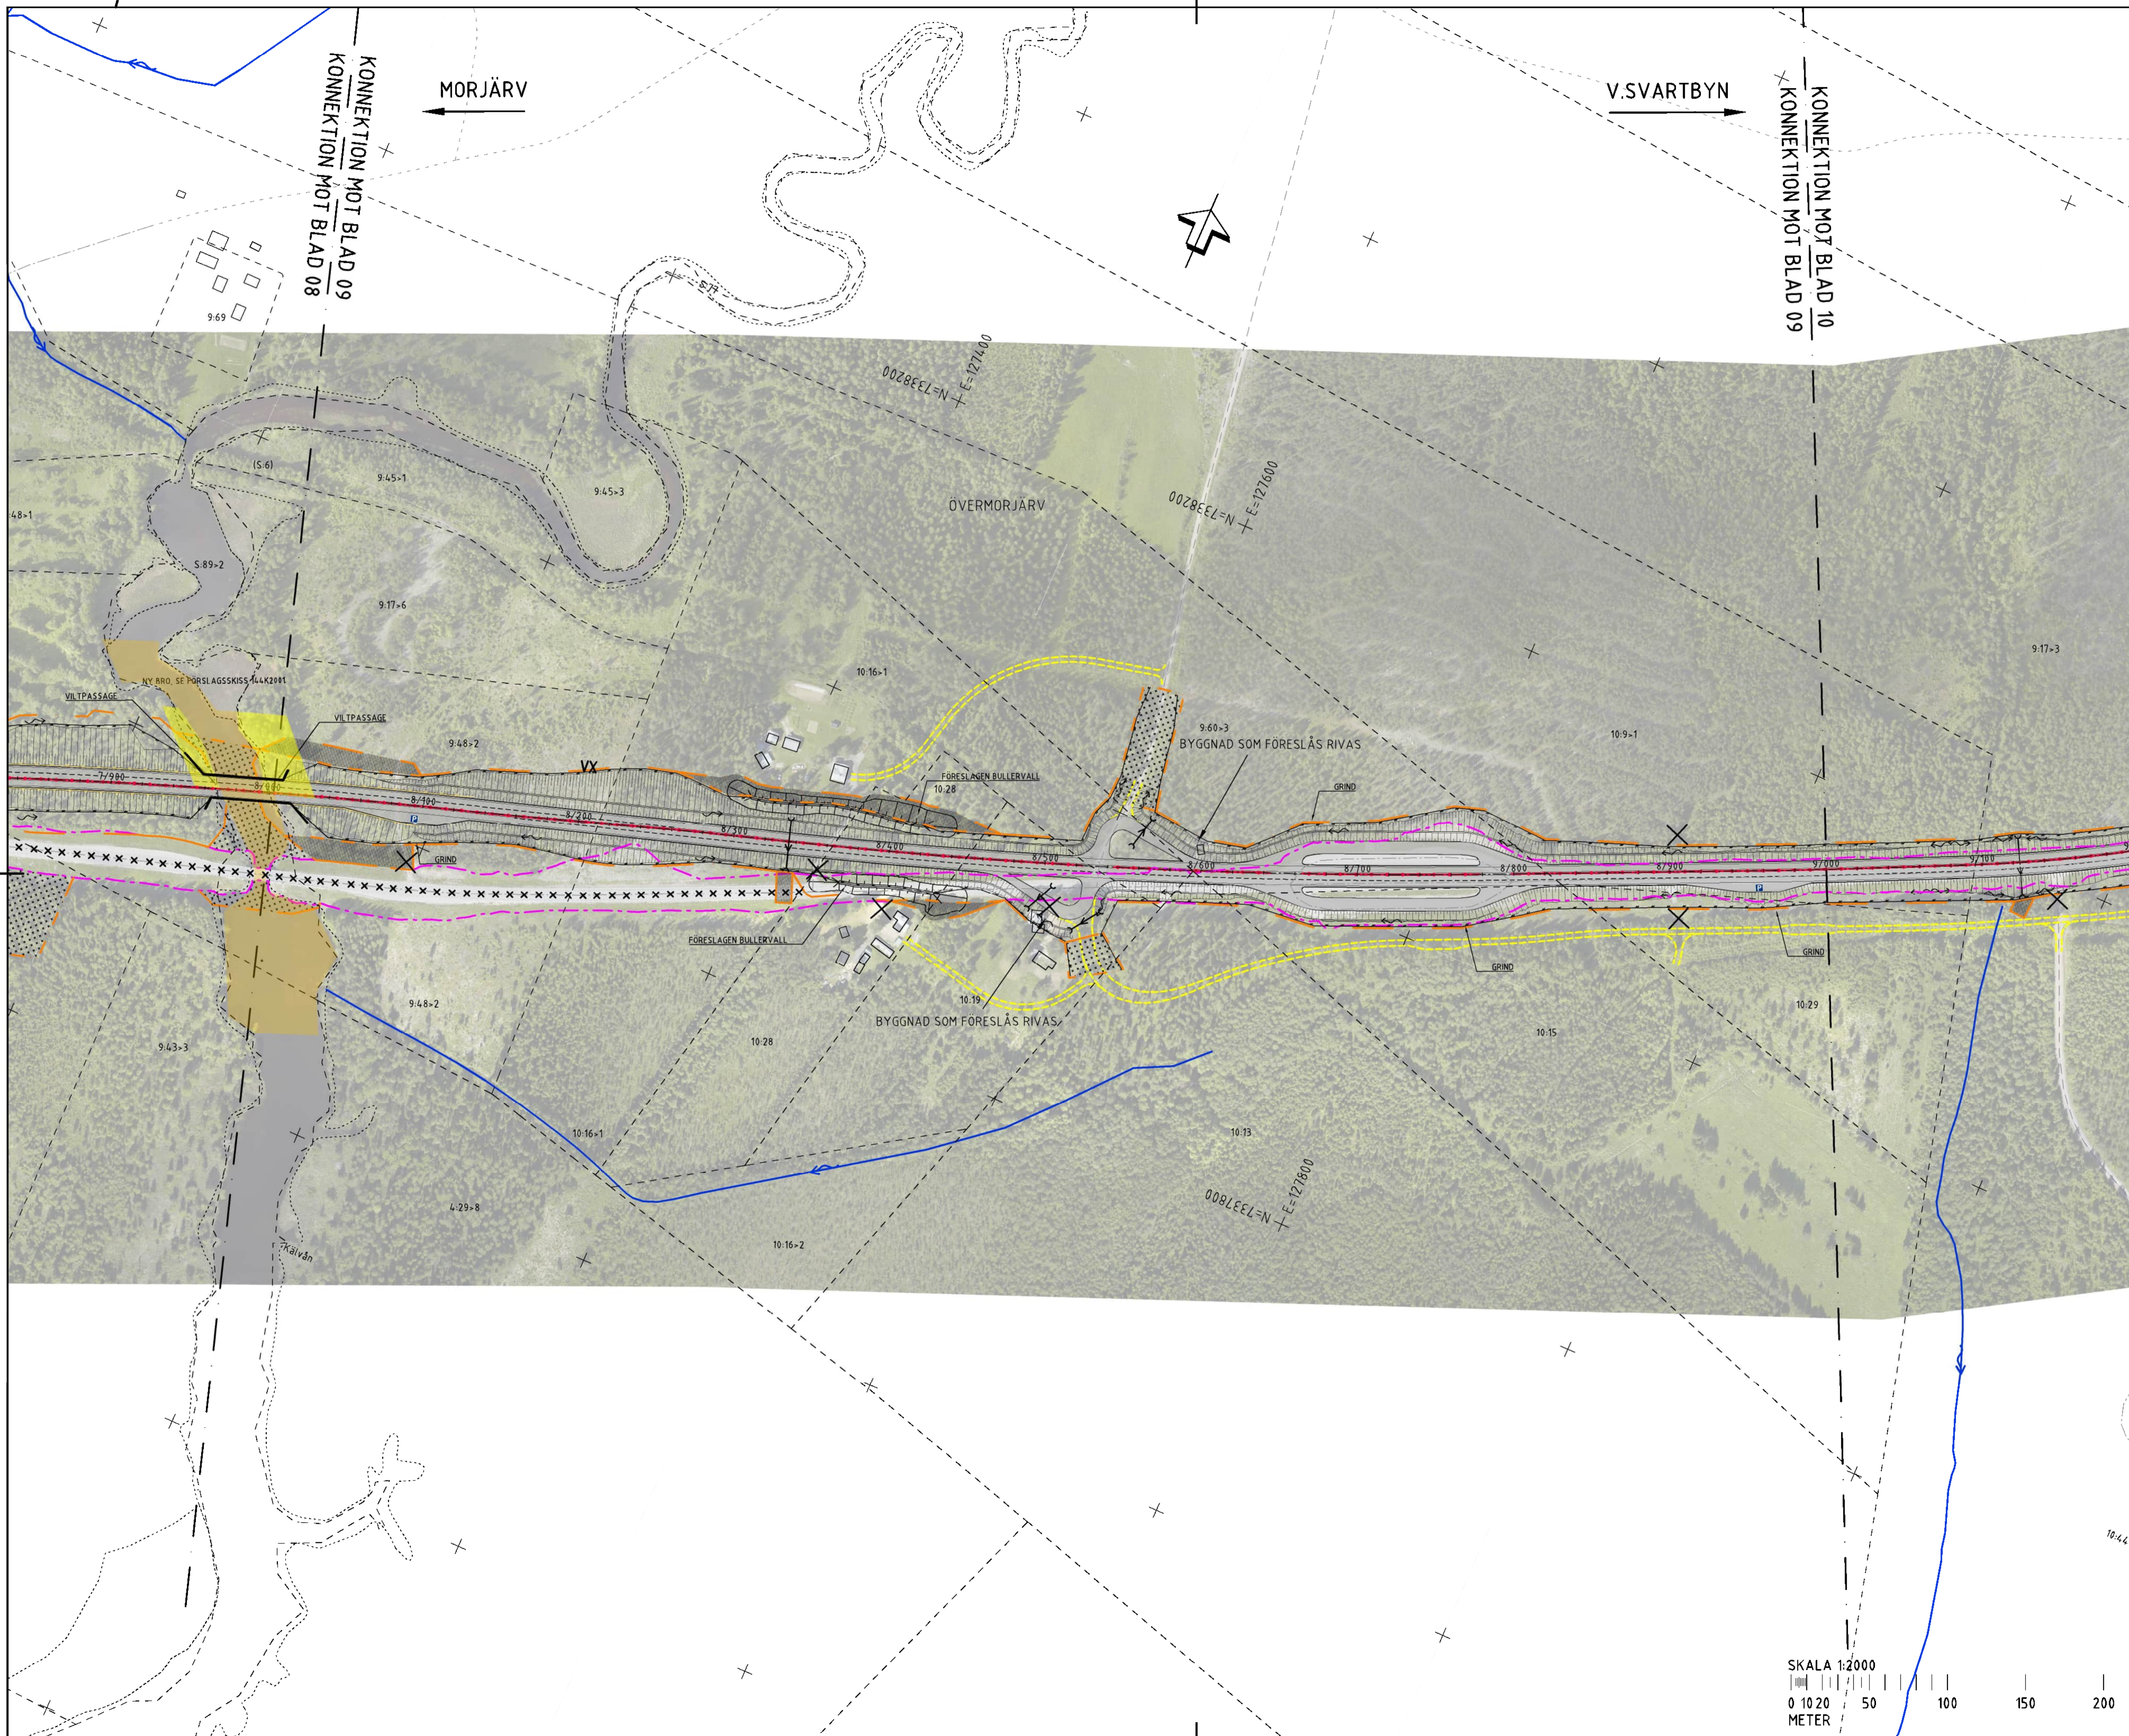


TECKENFÖRKLARING

- GRÄNS FÖR BEFINTLIGT VÄGOMRÅDE
- GRÄNS FÖR NYTT VÄGOMRÅDE
- AVGRÄNSNING MELLAN OLIKA TYPER AV VÄGOMRÅDE
- OMRÅDE SOM AVSER TILLFÄLLIG NYTT JÄNDERÄTT
- OMRÅDE SOM AVSER INSKRÄNKT VÄGRÄTT
- NY VÄG (VÄGMITT INKL. VÄGKANTER)
- SIDORÄCKE
- MITTRÄCKE
- VILTSTÄNGSEL I HUVUDSAKLIGT LÄGE
- FÖRSLAG ENSKILD VÄG
- FÖRSLAG VÄGSLÄNTER
- TRAKTGRÄNS
- FASTIGHETSBEDECKNING
- STADSPLAN 25-MOR-3
- STADSPLAN 25-MOR-34
- VÄGMITT, EJ INMÄTT (FRÅN GRUNDKARTA)
- BEF. VÄGTRUMMA/NY VÄGTRUMMA
- BEF. TRUMMA SOM RIVS
- BEF. TRUMMA ERSÄTTTS MED NY
- BEF. TRUMMA FÖRLÄNGS
- AVRINNINGSRIKTNING
- HÖGER IN / UT
- VÄXLINGSSTRÄCKA
- PARKERINGSFICKA
- ALLMÄN VÄG SOM UTGÅR
- IN / UTFART SOM FÖRESLÅS STÄNGAS
- ALLMÄN VÄGDEL SOM FÖRESLÅS RIVAS
- BÄCK/DIKE
- NATURRESERVAT
- NATURVÄRDESKLASS 1
- NATURVÄRDESKLASS 2
- NATURVÄRDESKLASS 3
- NATURVÄRDESKLASS 4
- RIOTOPSKYDD
- FÖRNLÄMNING
- MÖJLIG FÖRNLÄMNING
- ÖVR. KULTURHISTORISK LÄMNING
- KALLKALLA
- ARTRIK VÄGKANT
- VILTÖVERGÅNG I PLAN

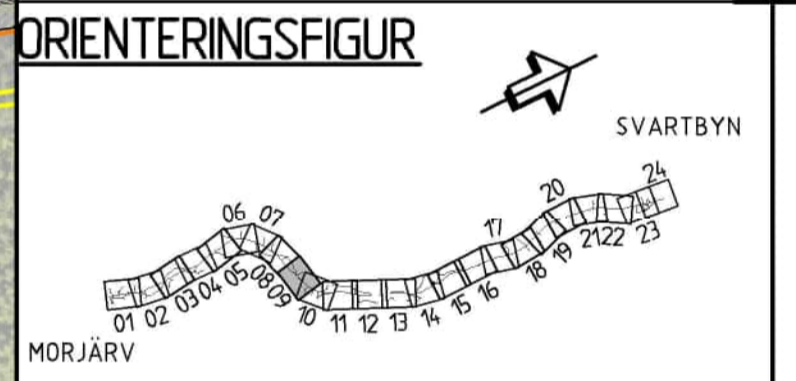


PLANSYSTEM SWREF 99 23 15
HÖJDSYSTEM RH 2000

A	PM ÄNDRINGAR EFTER GRÄNSKN	JN	210702
TYP AV PLAN			
VÄGPLAN			
GRÄNSKNINGSSTATUS / SYFTE			
HANDLINGSTYP			
FASTSTÄLLESEHANDLING			
DATUM		LEVERANS / ÄNDRINGS-PM	
2020-07-03			
OBJEKT			
MORJÄRV-V. SVARTBYN			
DELOMRÅDE / BANDEL			
KALIX OCH ÖVERKALIX KN			
ANLÄGGNINGSDEL			
VÄG E 10			
OBJEKTNUMMER / KM		KONSTRUKTIONNUMMER	
880919			
BESTÄLLARE		LEVERANTÖR	
SKAPAD AV		UPPDRAGSNUMMER	
MOA OLOFSSON		10226773	
GODKÄND AV		AVDELNING	
INGELA BROBACK		5540	
RITNINGSTYP			
ILLUSTRATIONSKARTA			
TEKNIKOMRÅDE / INNEHÅLL			
VÄGUTFORMNING OCH TRAFIK			
BESKRIVNING			
KM 8/000-9/000			
SKALA	FORMAT	FÖRVALTNINGSNUMMER	
1:2000	A1		
RITNINGNUMMER	BLAD	NÄSTA BLAD	BET
101T0809	09	10	A

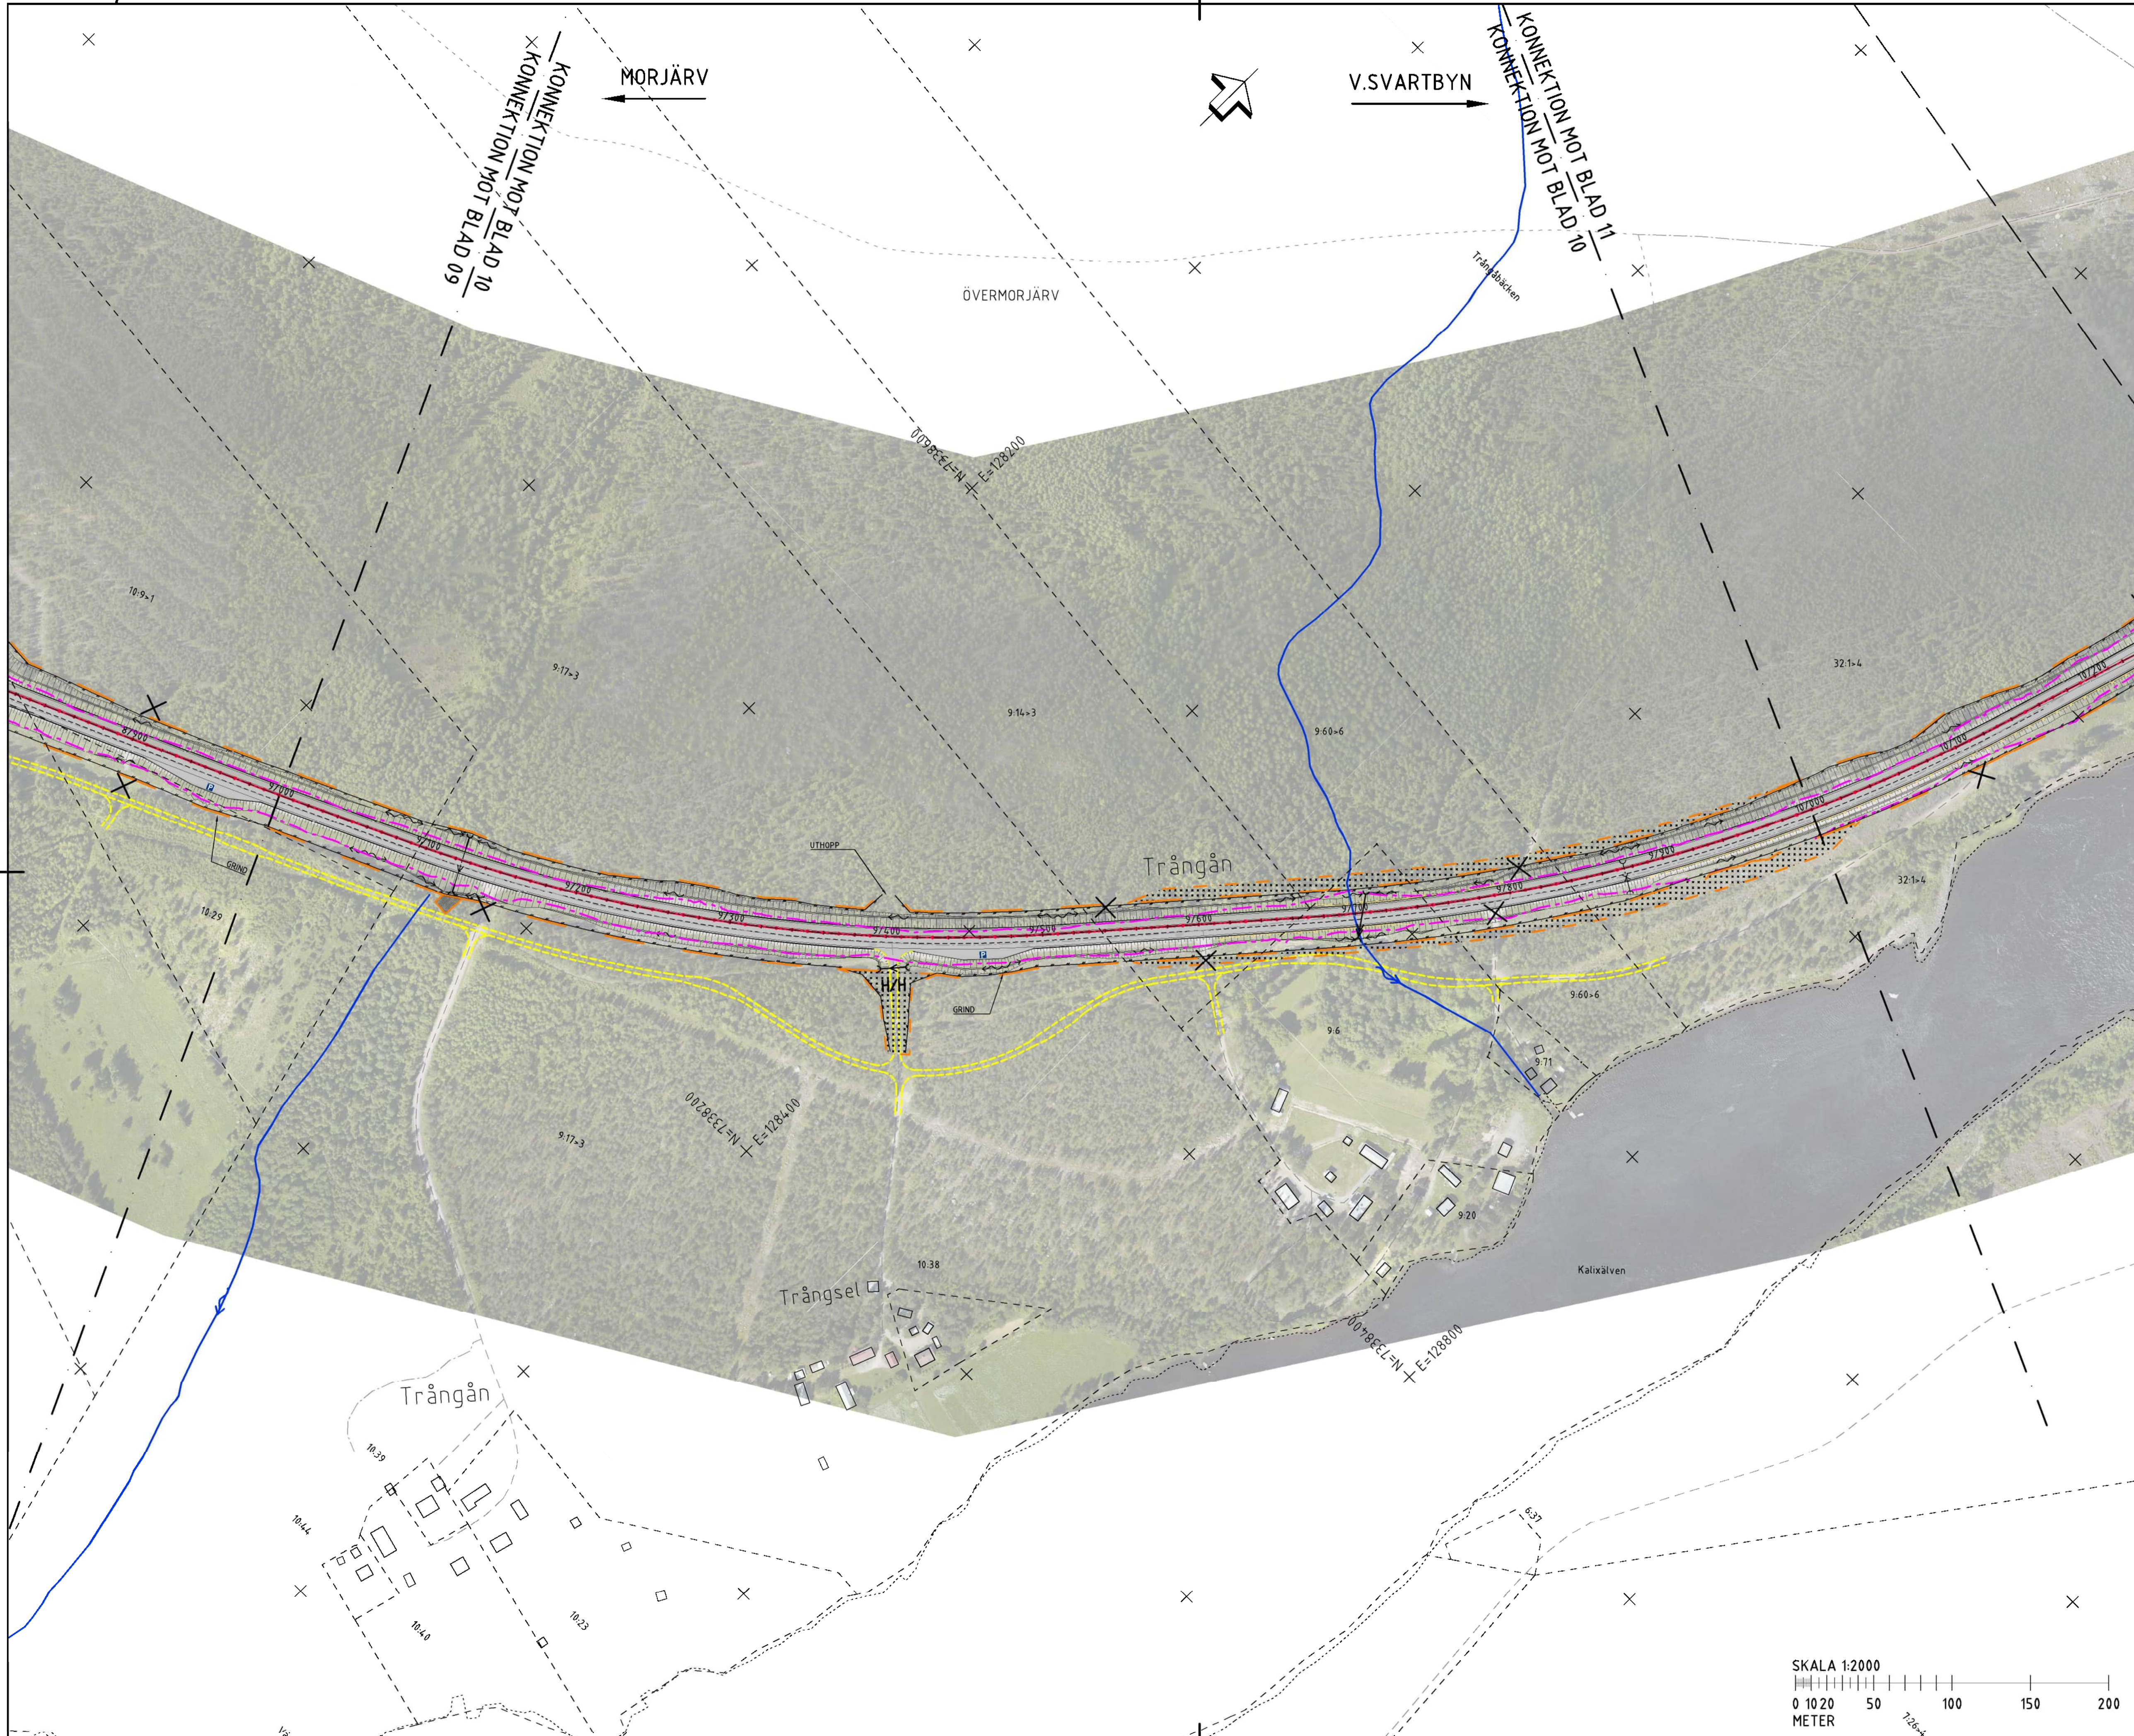



TECKENFÖRKLARING

- GRÄNS FÖR BEFINTLIGT VÄGOMRÅDE
- GRÄNS FÖR NYTT VÄGOMRÅDE
- AVGRÄNSNING MELLAN OLIKA TYPER AV VÄGOMRÅDE
- OMRÅDE SOM AVSER TILLFÄLLIG NYTT JÄNDERÄTT
- OMRÅDE SOM AVSER INSKRÄNKT VÄGRÄTT
- NY VÄG (VÄGMITT INKL VÄGKANTER)
- SIDORÄCKE
- MITTRÄCKE
- VILTSTÄNGSEL I HUVUDSAKLIGT LÄGE
- FÖRSLAG ENSKILD VÄG
- FÖRSLAG VÄGSLÄNTER
- TRAKTGRÄNS
- FASTIGHETSGRÄNS
- FASTIGHETS BETECKNING
- STADSPLAN 25-MOR-3
- STADSPLAN 25-MOR-34
- VÄGMITT, EJ INMÄTT (FRÅN GRUNDKARTAN)
- BEF. VÄGTRUMMA/ NY VÄGTRUMMA
- BEF. TRUMMA SOM RIVS
- BEF. TRUMMA ERSÄTTS MED NY
- BEF. TRUMMA FÖRLÄNGS
- AVRINNINGSRIKTNING
- HÖGER IN / UT
- VÄXLINGSSTRÄCKA
- PARKERINGSFICKA
- ALLMÄN VÄG SOM UTGÅR
- IN / UTFART SOM FÖRESLÅS STÄNGAS
- ALLMÄN VÄGDEL SOM FÖRESLÅS RIVAS
- BÄCK/DIKE
- NATURRESERVAT
- NATURVÄRDESKLASS 1
- NATURVÄRDESKLASS 2
- NATURVÄRDESKLASS 3
- NATURVÄRDESKLASS 4
- BIOTOPSKYDD
- FÖRNLÄMNING
- MÖJLIG FÖRNLÄMNING
- ÖVR. KULTURHISTORISK LÄMNING
- KALLKÄLLA
- ARTRIK VÄGKANT
- VILTÖVERGÅNG I PLAN

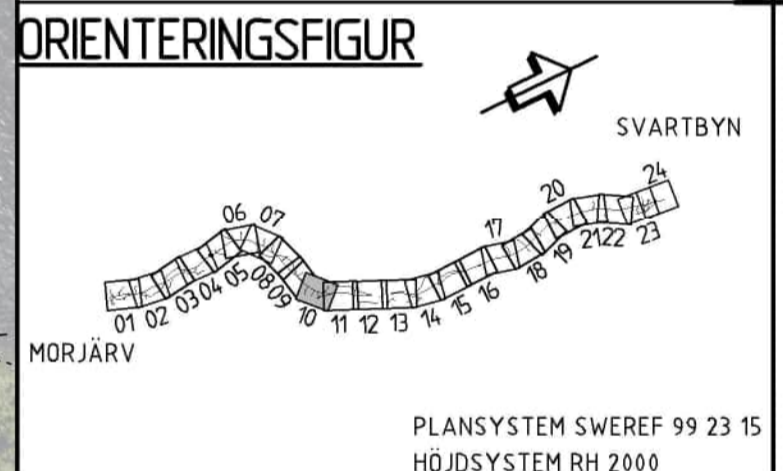


TYP AV PLAN		VÄGPLAN	
GRANSKNINGSSTATUS / SYFTE			
HANDLINGSTYP			
FASTSTÄLLELSEHANDLING		LEVERANS / ÄNDRINGS-PM	
DATUM		2020-07-03	
OBJEKT			
MORJÄRV-V. SVARTBYN			
DELOMRÅDE / BANDEL			
KALIX OCH ÖVERKALIX KN			
ANLÄGGNINGSDEL			
VÄG E 10			
OBJEKTNUMMER / KM	KONSTRUKTIONNUMMER		
880919			
BESTÄLLARE	LEVERANTÖR		
TRAFIKVERKET	wsp		
SKAPAD AV	UPPDRAGSNUMMER		
MOA OLOFSSON	10226773		
GODKÄND AV	AVDELNING		
INGELA BROBACK	5540		
RITNINGSTYP			
ILLUSTRATIONSKARTA			
TEKNIKOMRÅDE / INNEHÅLL			
VÄGUTFORMNING OCH TRAFIK			
BESKRIVNING			
KM 9/000-10/000			
SKALA	FORMAT	FÖRVALTNINGSNUMMER	
1:2000	A1		
RITNINGNUMMER	BLAD	NÄSTA BLAD	BET
101T0810	10	11	

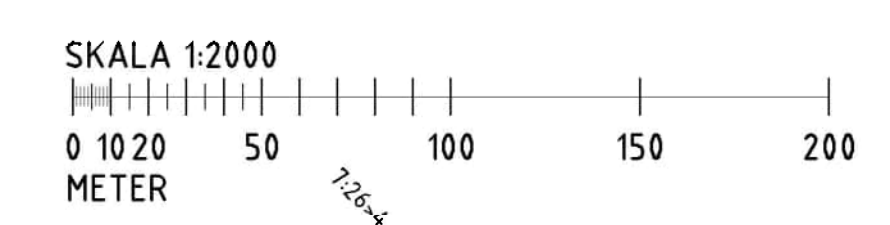

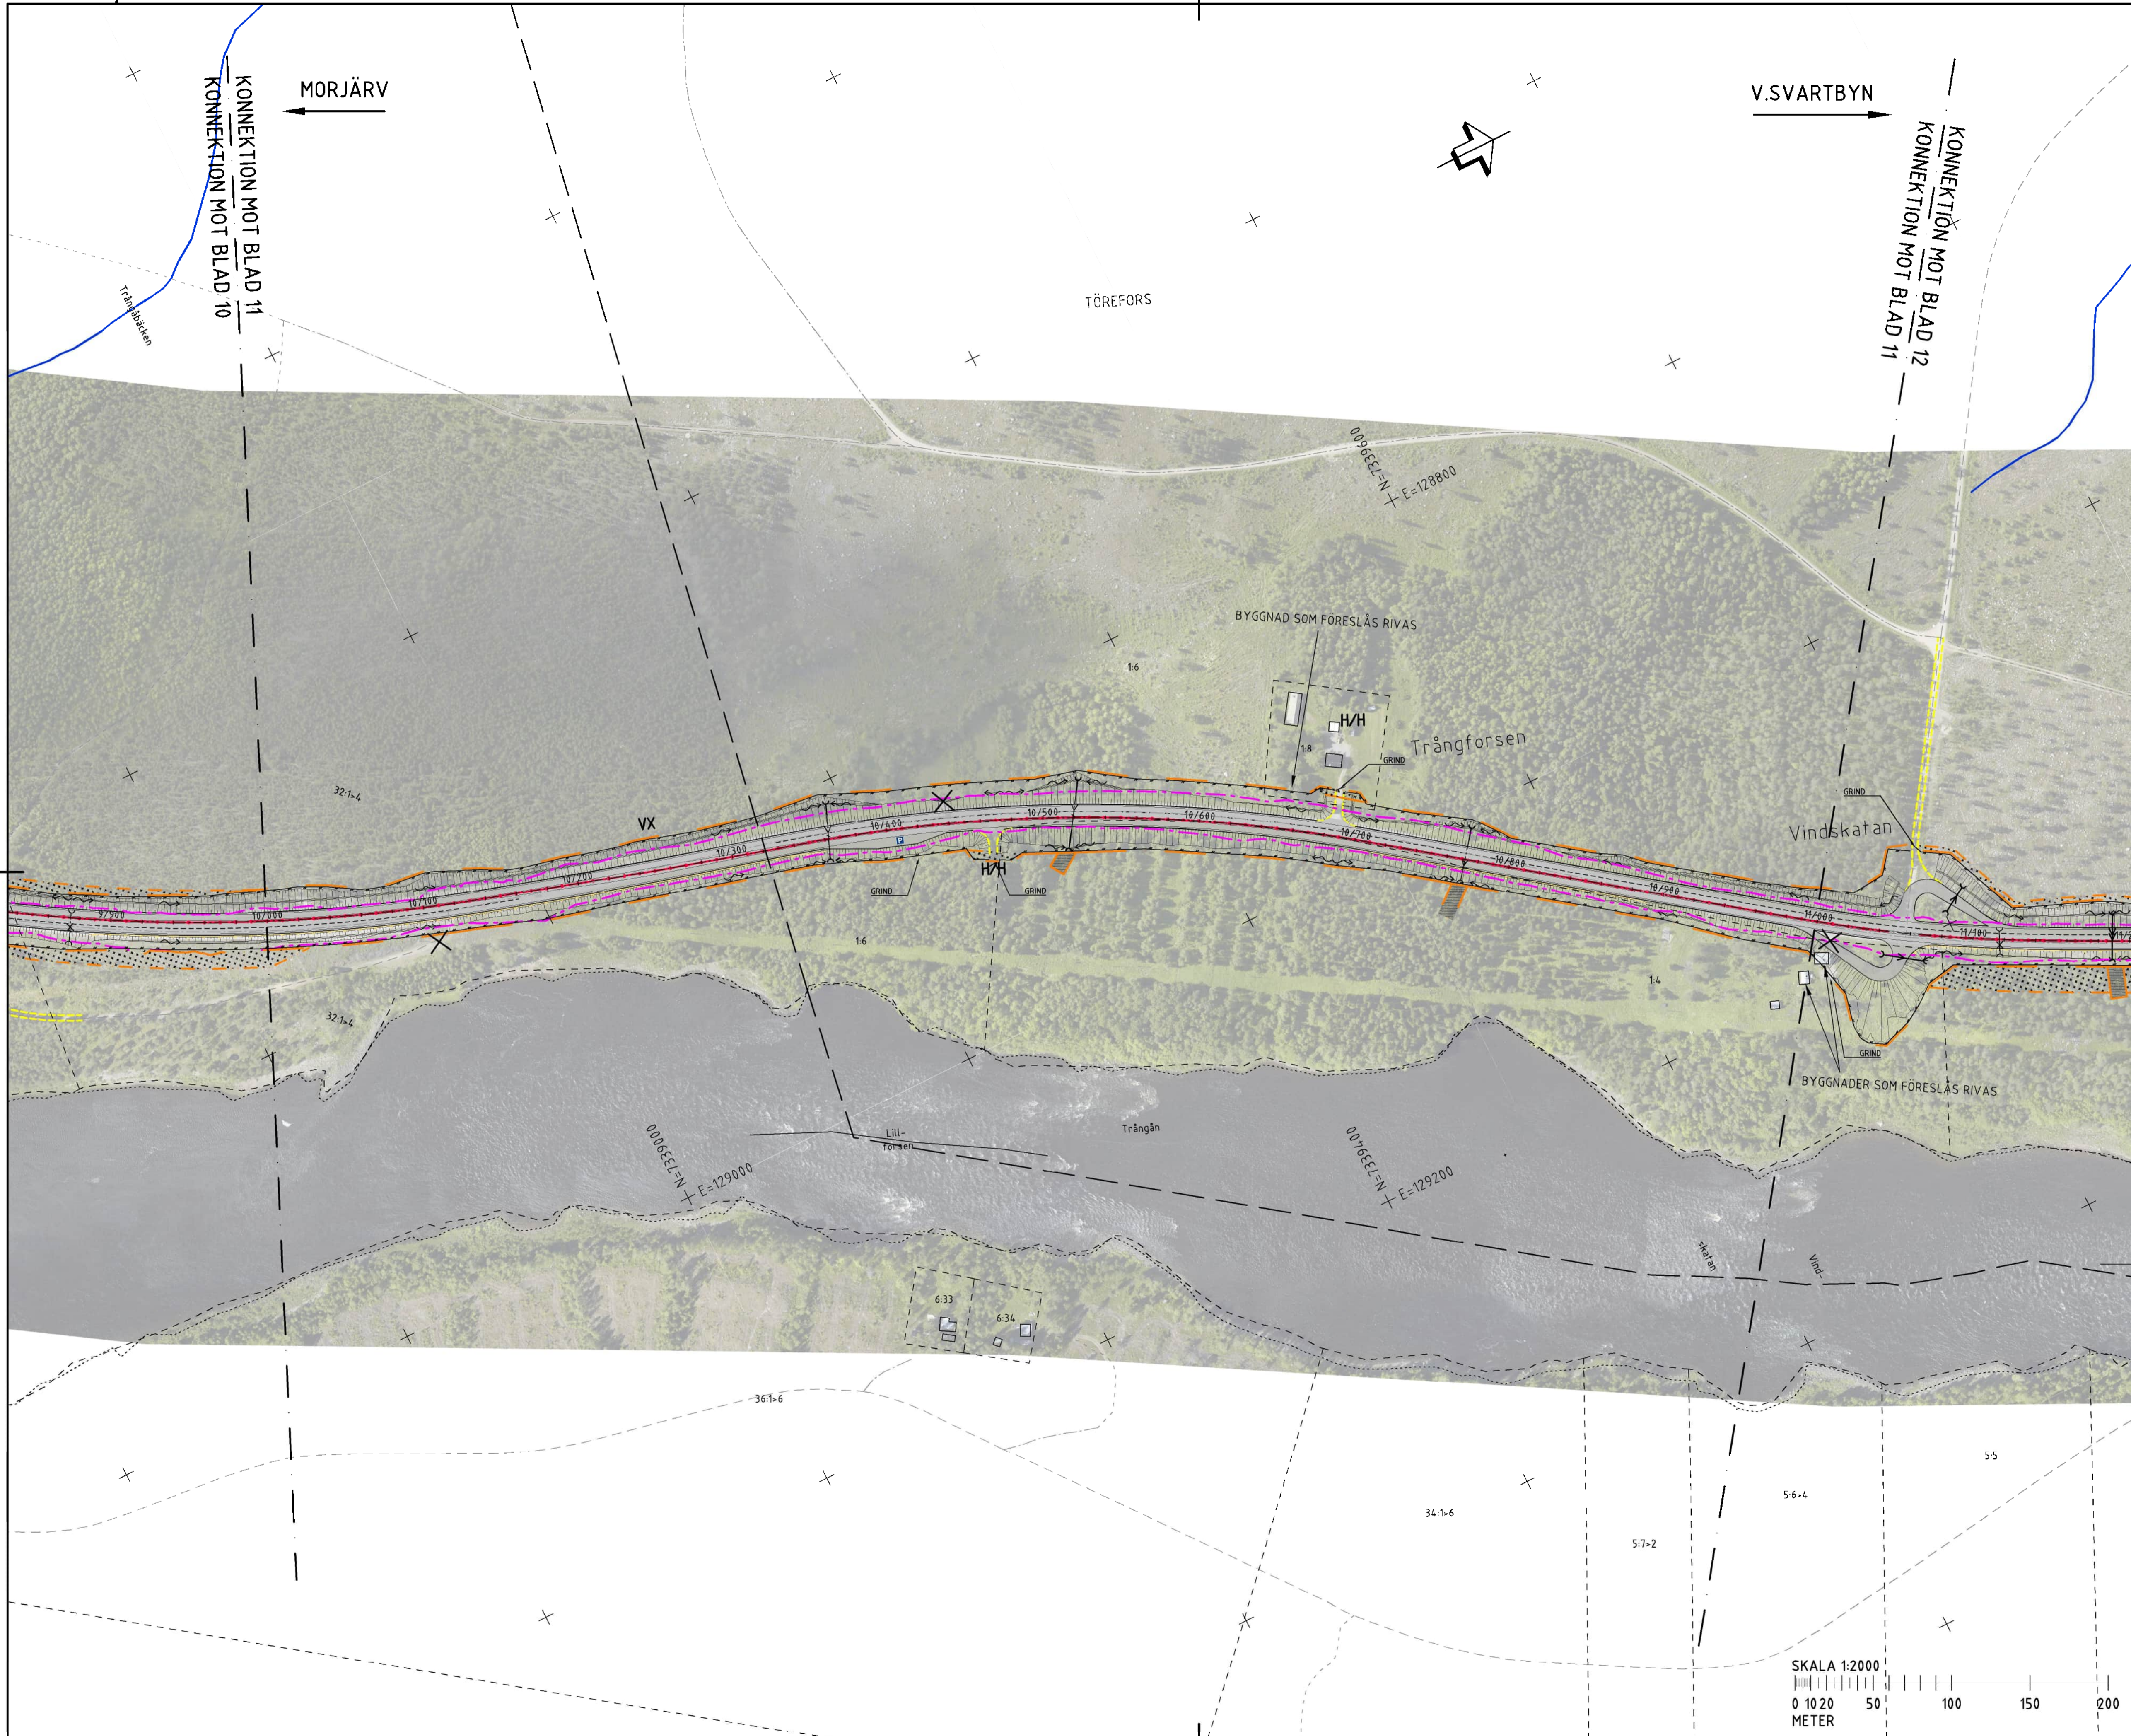

TECKENFÖRKLARING

- GRÄNS FÖR BEFINTLIGT VÄGOMRÅDE
- GRÄNS FÖR NYTT VÄGOMRÅDE
- AVGRÄNSNING MELLAN OLIKA TYPER AV VÄGANSPRÅK
- OMRÅDE SOM AVSER TILLFÄLLIG NYTT JÄNDERÄTT
- OMRÅDE SOM AVSER INSKRÄNKT VÄGRÄTT
- NY VÄG (VÄGMITT INKL. VÄGKANTER)
- SIDORÄCKE
- MITTRÄCKE
- VILTSTÄNGSEL I HUVUDSAKLIGT LÄGE
- FÖRSLAG ENSKILD VÄG
- FÖRSLAG VÄGSLÄNTER
- TRAKTGRÄNS
- FASTIGHETSGRÄNS
- FASTIGHETSBETECKNING
- STADSPLAN 25-MOR-34
- STADSPLAN 25-MOR-34
- VÄGMITT, EJ INMÄTT IFRÅN GRUNDKARTAN
- BEF. VÄGTRUMMA/ NY VÄGTRUMMA
- BEF. TRUMMA SOM RIVS
- BEF. TRUMMA ERSÄTTTS MED NY
- BEF. TRUMMA FÖRLÄNGS
- AVRINNINGSRIKTNING
- HÖGER IN / UT
- VÄXLINGSSTRÄCKA
- PARKERINGSFICKA
- ALLMÄN VÄG SOM UTGÅR
- IN / UTFART SOM FÖRESLÅS STÄNGAS
- ALLMÄN VÄGDEL SOM FÖRESLÅS RIVAS
- BÄCK/DIKE
- NATURRESERVAT
- NATURVÄRDESKLASS 1
- NATURVÄRDESKLASS 2
- NATURVÄRDESKLASS 3
- NATURVÄRDESKLASS 4
- BIOTOPSKYDD
- FÖRNLÄMNING
- MÖJLIG FÖRNLÄMNING
- ÖVR. KULTURHISTORISK LÄMNING
- KALLKALLA
- ARTRIK VÄGKANT
- VILTÖVERGÅNG I PLAN

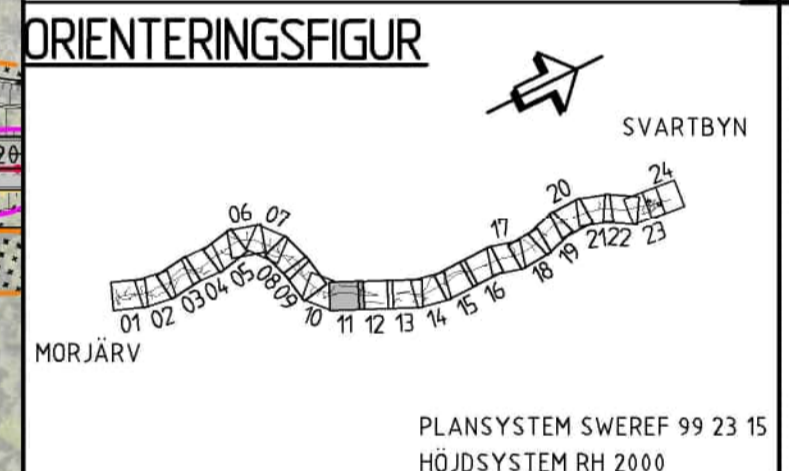

VÄGPLAN

GRANSKNINGSSTATUS/SYFTE

HANDLINGSTYP
FASTSTÄLLELSEHANDLING

OBJEKT
MORJÄRV-V. SVARTBYN

DELOMRÅDE / BANDEL
KALIX OCH ÖVERKALIX KN

ANLÄGGNINGSDEL
VÄG E 10

OBJEKTNUMMER / KM
880919

KONSTRUKTIONNUMMER

BESTÄLLARE
TRAFIKVERKET

LEVERANTÖR
wsp

SKAPAD AV
MOA OLOFSSON

UPPRAGSNUMMER
10226773

GODKÄND AV
INGELA BROBACK

AVDELNING
5540

RITNINGSTYP
ILLUSTRATIONSKARTA

TEKNIKOMRÅDE / INNEHÅLL
VÄGUTFORMNING OCH TRAFIK

BESKRIVNING
KM 10/000-11/000

SKALA
1:2000

FORMAT
A1


FÖRVALTNINGSNUMMER


RITNINGSNUMMER
101T0811

BLAD
11

NÄSTA BLAD
12


BET

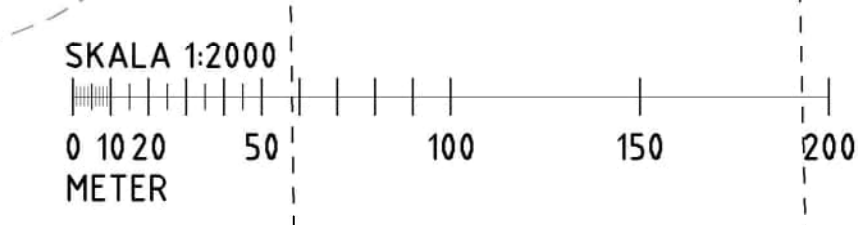

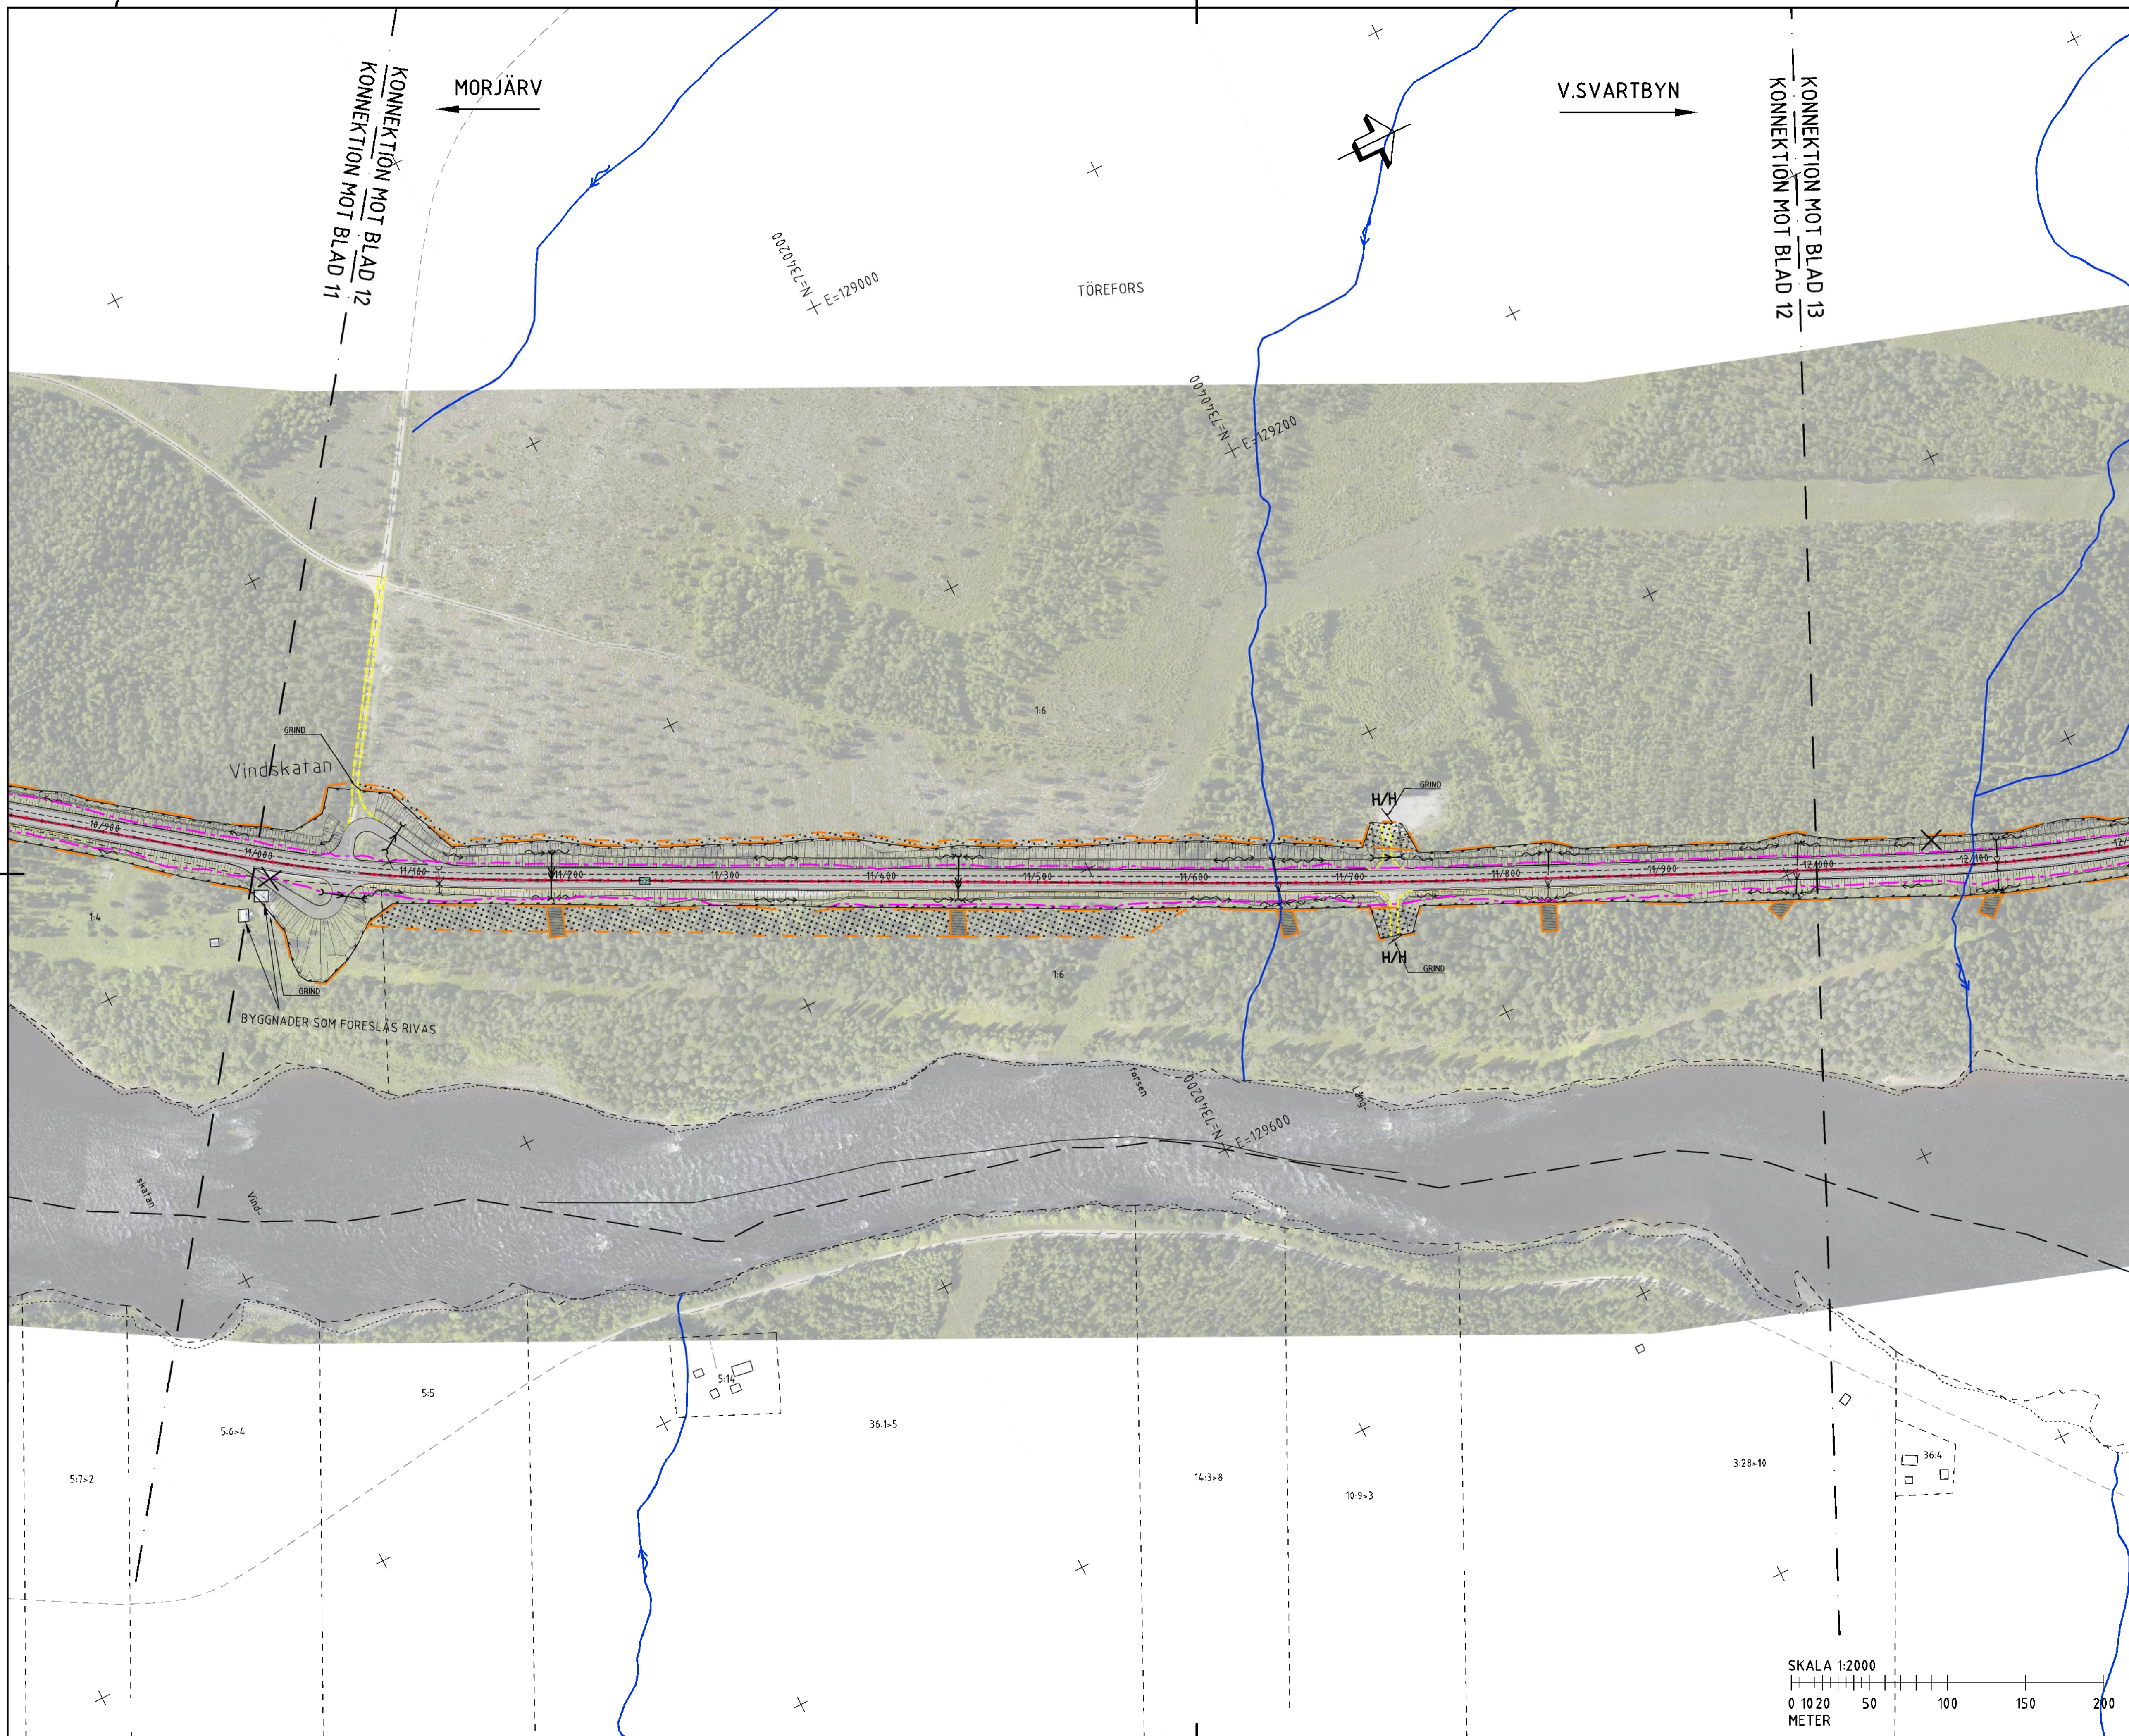

TECKENFÖRKLARING

- GRÄNS FÖR BEFINTLIGT VÄGOMRÅDE
- GRÄNS FÖR NYTT VÄGOMRÅDE
- AVGRÄNSNING MELLAN OLIKA TYPER AV PARKANSPRÅK
- OMRÅDE SOM AVSER TILLFÄLLIG NYTT JÄNDERÄTT
- OMRÅDE SOM AVSER INSKRÄNKT VÄGRÄTT
- NY VÄG (VÄGMITT INKL VÄGKANTER)
- SIDORÄCKE
- MITTRÄCKE
- VILTSTÄNGSEL I HUVUDSAKLIGT LÄGE
- FÖRSLAG ENSKILD VÄG
- FÖRSLAG VÄGSLÄNTER
- TRAKTGRÄNS
- FASTIGHETSGRÄNS
- FASTIGHETSBETECKNING
- STADSPLAN 25-MOR-3
- STADSPLAN 25-MOR-34
- VÄGMITT, EJ INMÄTT (FRÅN GRUNDKARTAN)
- BEF. VÄGTRUMMA/ NY VÄGTRUMMA
- BEF. TRUMMA SOM RIVS
- BEF. TRUMMA ERSÄTTS MED NY
- BEF. TRUMMA FÖRLÄNGS
- AVRINNINGSRIKTNING
- HÖGER IN / UT
- VÄXLINGSSTRÄCKA
- PARKERINGSFICKA
- ALLMÄN VÄG SOM UTGÅR
- IN / UTFART SOM FÖRESLÅS STÄNGAS
- ALLMÄN VÄGDEL SOM FÖRESLÅS RIVAS
- BÄCK/DIKE
- NATURRESERVAT
- NATURVÄRDESKLASS 1
- NATURVÄRDESKLASS 2
- NATURVÄRDESKLASS 3
- NATURVÄRDESKLASS 4
- BIOTOPSKYDD
- FÖRNLÄMNING
- MÖJLIG FÖRNLÄMNING
- ÖVR. KULTURHISTORISK LÄMNING
- KALLKÄLLA
- ARTRIK VÄGKANT
- VILTÖVERGÅNG I PLAN

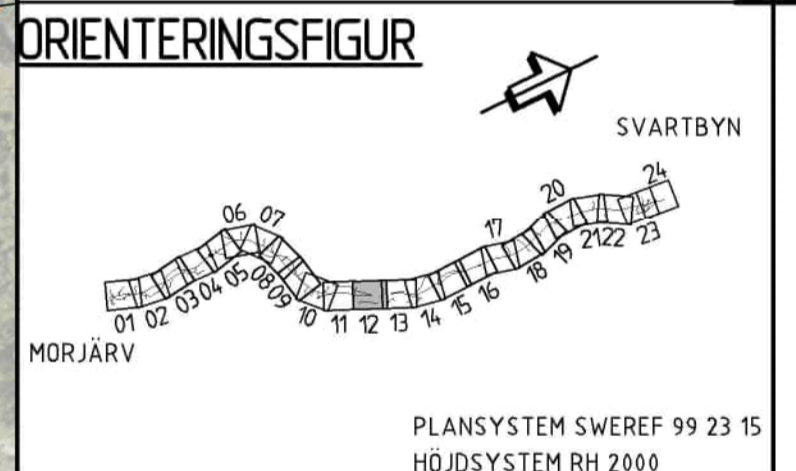

TYP AV PLAN **VÄGPLAN**

GRANSKNINGSSTATUS/SYFTE

HANDLINGSTYP **FASTSTÄLLESEHANDLING**

DATUM 2020-07-03 LEVERANS / ÄNDRINGS-PM

OBJEKT **MORJÄRV-V. SVARTBYN**

DELOMRÅDE / BANDEL **KALIX OCH ÖVERKALIX KN**

ANLÄGGNINGSDISEL **VÄG E 10**

OBJEKTNUMMER / RM 880919 KONSTRUKTIONNUMMER

BESTÄLLARE **TRAFIKVERKET** LEVERANTÖR **wsp**

SKAPAD AV **MOA OLOFSSON** UPPDRAGSNUMMER 10226773

GODKÄND AV **INGELA BROBACK** ÄVDELNING 5540

RITNINGSTYP **ILLUSTRATIONSKARTA**

TEKNIKOMRÅDE / INNEHÅLL **VÄGUTFORMNING OCH TRAFIK**

BESKRIVNING **KM 11/000-12/000**

SKALA 1:2000 FORMAT **A1** FÖRVALTNINGSNUMMER

RITNINGSNUMMER 101T0812 BLAD 12 NÄSTA BLAD 13 BET

