



TECKENFÖRKLARING

GRÄNS FÖR VÄGOMRÅDE

AVGRÄNSNING MELLAN OLIKA TYPER AV MARKANSPRÅK

V

VI

T

NYTT VÄGOMRÅDE MED VÄGRÄTT

NYTT VÄGOMRÅDE MED INSKRÄNKT VÄGRÄTT

TILLFÄLLIG NYTTJANDERÄTT

ÖVRIGA BETECKNINGAR PÅ PLANKARTAN

TRAKTGRÄNS

FASTIGHETSGRÄNS

NYTTJÄCKE/SIDORÄCKE

VILTSTÄNGSEL I HUVUDSAKLIGT LÄGE, VÄGRÄTT GÄLLER I M VÄRDERA SIDA OM VILTSTÄNGSEL VID ANSLUTNING TILL ENSKILD VÄG

NY VÄG (VÄGMITT INKL. VÄGKANTER OCH HÖJDSÄTTNING)

FÖREMÅL FÖR INLÖSEN

0/000

+00.0

.....

VI - VÄGOMRÅDE MED INSKRÄNKT VÄGRÄTT AVSE: 1) RENSNING AV IN-/ UTLOPPSDIKE, 2) OMRÅDE KRING VILTPASSAGER FÖR SIKT, 3) OMRÅDE KRING BULLERVALLAR

T1 - TILLFÄLLIG NYTTJANDERÄTT/ARBETSOMRÅDE FÖR UPPLAGS-/ETABLERINGSTA

T2 - TILLFÄLLIG NYTTJANDERÄTT/ARBETSOMRÅDE FÖR GEOTEKNISKA ÅTGÄRDER

T3 - TILLFÄLLIG NYTTJANDERÄTT FÖR TILLFÄLLIG FÖRBIFART FÖR BYGGTRAFIK, ALLMÄN TRAFIK OCH NY BRO ELLER VÄGRUMMA

T4 - TILLFÄLLIG NYTTJANDERÄTT VID ANLÄGGANDE AV VILTSTÄNGSEL OCH INVID ANSLUTNINGSVÄGAR

T5 - TILLFÄLLIG NYTTJANDERÄTT FÖR ANLÄGGNINGSARBETE

SÄMMLIGA TILLFÄLLIGA NYTTJANDERÄTTER GÄLLER UNDER BYGGTIDEN, DOCK LÄNGST TILL OCH MED GODKÄND SLUTBESIKTNING.

SKYDDSÅTGÄRDER OCH FÖRSIKTIGHETSMÅTT

..... MARKERING AV SKYDDSÅTGÄRD

Sk1 - FAUNAPASSAGE, PLANSKILD

Sk2 - VILTÖVERGÅNG I PLAN

Sk3 - SMÅDJURS OCH UTTERPASSAGE

Sk4 - EVAKUERINGSVÄG FÖR VILT/VILTUTHOPP

Sk5 - ERBJUDANDE OM FASTIGHETSNÄRA

BULLERSKYDDSÅTGÄRDER I FORM AV FASADÅTGÄRDER

Sk6 - ERBJUDANDE OM FASTIGHETSNÄRA

BULLERSKYDDSÅTGÄRDER I FORM AV LOKALT SKYDD VID UTEPLATS

Sk7 - BULLERSKYDDSÅTGÄRDER I FORM AV BULLERVÄR

Sk8 - SÄRSKILDA ÅTGÄRDER KRING BIOTOPSKYDDSOMRÅDE

ALLA VÄGRUMOR SKA KONSTRUERAS/ANLÄGGAS SÅ ATT DE INTE UTGÖR VANDRINGSHINDER I VATTENDRAG.

SÄRSKILDA BESLUT SOM TAS I SAMBAND MED FASTSTÄLLELSE AV VÄGPLAN

----- INDRAGNING AV VÄG FRÅN ALLMÄNT UNDERHÅLL

VERKSAMHETER/ÅTGÄRDER SOM UNDANTAS FRÅN FÖRBUD ENLIGT MILJÖBALKEN

..... VÄGOMRÅDE INOM STRANDSKYDD

FÖRBUD I 7:11 & 7:15 MB GÄLLER INTE BYGGANDE AV ALLMÄN VÄG

SKYLDIGHETEN ATT GÖRA ANMÄLAN FÖR SAMRÅD ENLIGT 12:6 MB

GÄLLER INTE FÖR DE VERKSAMHETER OCH ÅTGÄRDER SOM BEHOVS

FÖR ATT BYGGA VÄGEN OCH SOM FASTSTÄLLS OCH INGÅR I VÄG-OMRÅDET FÖR ALLMÄN VÄG ELLER OMRÅDET FÖR TILLFÄLLIG NYTTJANDERÄTT.

ORIENTERINGSFIGUR

SVARTBYN

MORJÄRV

PLANSYSTEM SWEREF 99 23 15

HÖJDSYSTEM RH 2000

B	PM ÄNDRINGAR EFTER GRÄNSKN	JN	210702
A	PM ÄNDRINGAR EFTER GRÄNSKN	IB	200820

TYP AV PLAN

VÄGPLAN

GRÄNSKNINGSSTATUS / SYFTE

FÖR FASTSTÄLLELSE

HANDLINGSTYP

FASTSTÄLLELSEHANDLING

DATUM

2020-07-03

LEVERANS / ÄNDRINGS-PM

OBJEKT

MORJÄRV-V. SVARTBYN

DELÖMRÅDE / BANDEL

KALIX OCH ÖVERKALIX KN

ANLÄGGNINGSDEL

VÄG E 10

OBJEKTNUMMER / KM

880919

KONSTRUKTIONNUMMER

BESTÄLLARE

TRAFIKVERKET

LEVERANTÖR

SKAPAD AV

MOA OLOFSSON

UPPDRAGSNUMMER

10226773

GODKÄND AV

INGELA BROBACK

AVDELNING

5540

RITNINGSTYP

PLAN

TEKNIKOMRÅDE / INNEHÅLL

VÄGUTFORMNING OCH TRAFIK

BESKRIVNING

KM 0/000-1/000

SKALA

1:2000

FORMAT

A1

FÖRVALTNINGSNUMMER

RITNINGNUMMER

101T0201

BLAD

01

NÄSTA BLAD

02

BET

B

SKALA 1:2000

0 10 20 50 100 150 200

METER



TECKENFÖRKLARING

GRÄNS FÖR VÄGOMRÅDE
AVGRÄNSNING MELLAN OLIKA TYPER AV MARKANSPRÅK
NYTT VÄGOMRÅDE MED VÄGRÄTT
NYTT VÄGOMRÅDE MED INSKRÄNKT VÄGRÄTT
TILLFÄLLIG NYTTJANDERÄTT

ÖVRIGA BETECKNINGAR PÅ PLANKARTAN

TRAKTGRÄNS
FASTIGHETSGRÄNS
MITTRÄCKE/SIDORÄCKE
VILTSTÄNGSEL I HUVUDSAKLIGT LÄGE, VÄGRÄTT GÄLLER I M VARDERA SIDA OM VILTSTÄNGSEL VID ANSLUTNING TILL ENSKILD VÄG
NY VÄG (VÄGMITT INKL. VÄGKANTER OCH HÖJDSÄTTNING)
FÖREMÅL FÖR INLÖSEN

VI - VÄGOMRÅDE MED INSKRÄNKT VÄGRÄTT AVSER: 1) RENSNING AV IN-/ UTLOPPSDIKE, 2) OMRÅDE KRING VILTPASSAGER FÖR SIKT, 3) OMRÅDE KRING BULLERVALLAR
T1 - TILLFÄLLIG NYTTJANDERÄTT/ARBETSOMRÅDE FÖR UPPLAGS-/ETABLERINGSTA
T2 - TILLFÄLLIG NYTTJANDERÄTT/ARBETSOMRÅDE FÖR GEOTEKNISKA ÅTGÄRDER
T3 - TILLFÄLLIG NYTTJANDERÄTT FÖR TILLFÄLLIG FÖRBIFART FÖR BYGGTRAFIK, ALLMÄN TRAFIK OCH NY BRO ELLER VÄGTRUMMA
T4 - TILLFÄLLIG NYTTJANDERÄTT VID ANLÄGGANDE AV VILTSTÄNGSEL OCH INVID ANSLUTNINGSVÄGAR
T5 - TILLFÄLLIG NYTTJANDERÄTT FÖR ANLÄGGNINGSARBETE
SAMTLIGA TILLFÄLLIGA NYTTJANDERÄTT GÄLLER UNDER BYGGTIDEN, DOCK LÄNGST TILL OCH MED GODKÄND SLUTBESIKTNING.

SKYDDSÅTGÄRDER OCH FÖRSIKTIGHETSMÅTT

MARKERING AV SKYDDSÅTGÄRD
Sk1 - FAUNAPASSAGE, PLANSKILD
Sk2 - VILTÖVERGÅNG I PLAN
Sk3 - SMÅDJURS OCH UTTERPASSAGE
Sk4 - EVAKUERINGSVÄG FÖR VILT/VILTUTHOPP
Sk5 - ERBJUDANDE OM FASTIGHETSNÄRA
BULLERSKYDDSÅTGÄRDER I FORM AV FASADÅTGÄRDER
Sk6 - ERBJUDANDE OM FASTIGHETSNÄRA
BULLERSKYDDSÅTGÄRDER I FORM AV LOKALT SKYDD VID UTEPLATS
Sk7 - BULLERSKYDDSÅTGÄRDER I FORM AV BULLERVALL
Sk8 - SÄRSKILDA ÅTGÄRDER KRING BIOTOPSKYDDSOMRÅDE
ALLA VÄGTRUMMOR SKA KONSTRUERAS/ANLÄGGAS SÅ ATT DE INTE UTGÖR VANDRINGSHINDER I VATTENDRAG.

SÄRSKILDA BESLUT SOM TAS I SAMBAND MED FASTSTÄLLELSE AV VÄGPLAN

INDRAGNING AV VÄG FRÅN ALLMÄNT UNDERHÅLL
VERKSAMHETER/ÅTGÄRDER SOM UNDANTAS FRÅN FÖRBUD ENLIGT MILJÖBALKEN


VÄGOMRÅDE INOM STRANDSKYDD
FÖRBUD I 7:11 & 7:15 MB GÄLLER INTE BYGGANDE AV ALLMÄN VÄG
SKYLDIGHETEN ATT GÖRA ANMÄLAN FÖR SAMRÅD ENLIGT 12:6 MB
GÄLLER INTE FÖR DE VERKSAMHETER OCH ÅTGÄRDER SOM BEHOVS
FÖR ATT BYGGA VÄGEN OCH SOM FASTSTÄLLS OCH INGÅR I VÄG-
OMRÅDET FÖR ALLMÄN VÄG ELLER OMRÅDET FÖR TILLFÄLLIG
NYTTJANDERÄTT.


ORIENTERINGSGIFUR

SVARTBYN
MORJÄRV

PLANSYSTEM SWEREF 99 23 15
HÖJDSYSTEM RH 2000

A	PM ÄNDRINGAR EFTER GRÄNSKN	IB	200820
TYP AV PLAN			
GRÄNSKNINGSSTATUS / SYFTE			
HANDLINGSTYP			
FASTSTÄLLELSEHANDLING			
DATUM		LEVERANS / ÄNDRINGS-PM	
2020-07-03			
OBJEKT			
MORJÄRV-V. SVARTBYN			
DELOMRÅDE / BAND			
KALIX OCH ÖVERKALIX KN			
ANLÄGGNINGSDEL		KONSTRUKTIONSNUMMER	
VÄG E 10			
OBJEKTNUMMER / KM		LEVERANTÖR	
880919		wsp	
BESTÄLLARE		TRAFIKVERKET	
SKAPAD AV		UPPDRAGSNUMMER	
MOA OLOFSSON		10226773	
GODKÄND AV		ÄNDRING	
INGELA BROBACK		5540	
RITNINGSTYP			
PLAN			
TEKNIKOMRÅDE / INNEHÅLL			
VÄGUTFORMNING OCH TRAFIK			
BESKRIVNING			
KM 1/000-2/000			
SKALA		FORMAT	FÖRVALTNINGSNUMMER
1:2000		A1	
RITNINGSNUMMER		BLAD	NÄSTA BLAD
101T0202		02	03
		BET	A

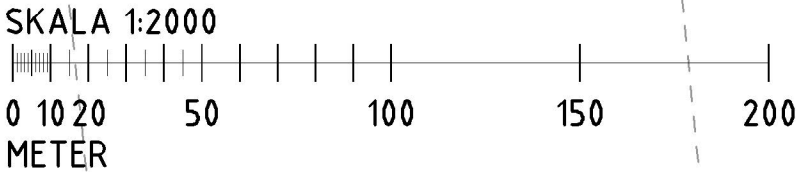

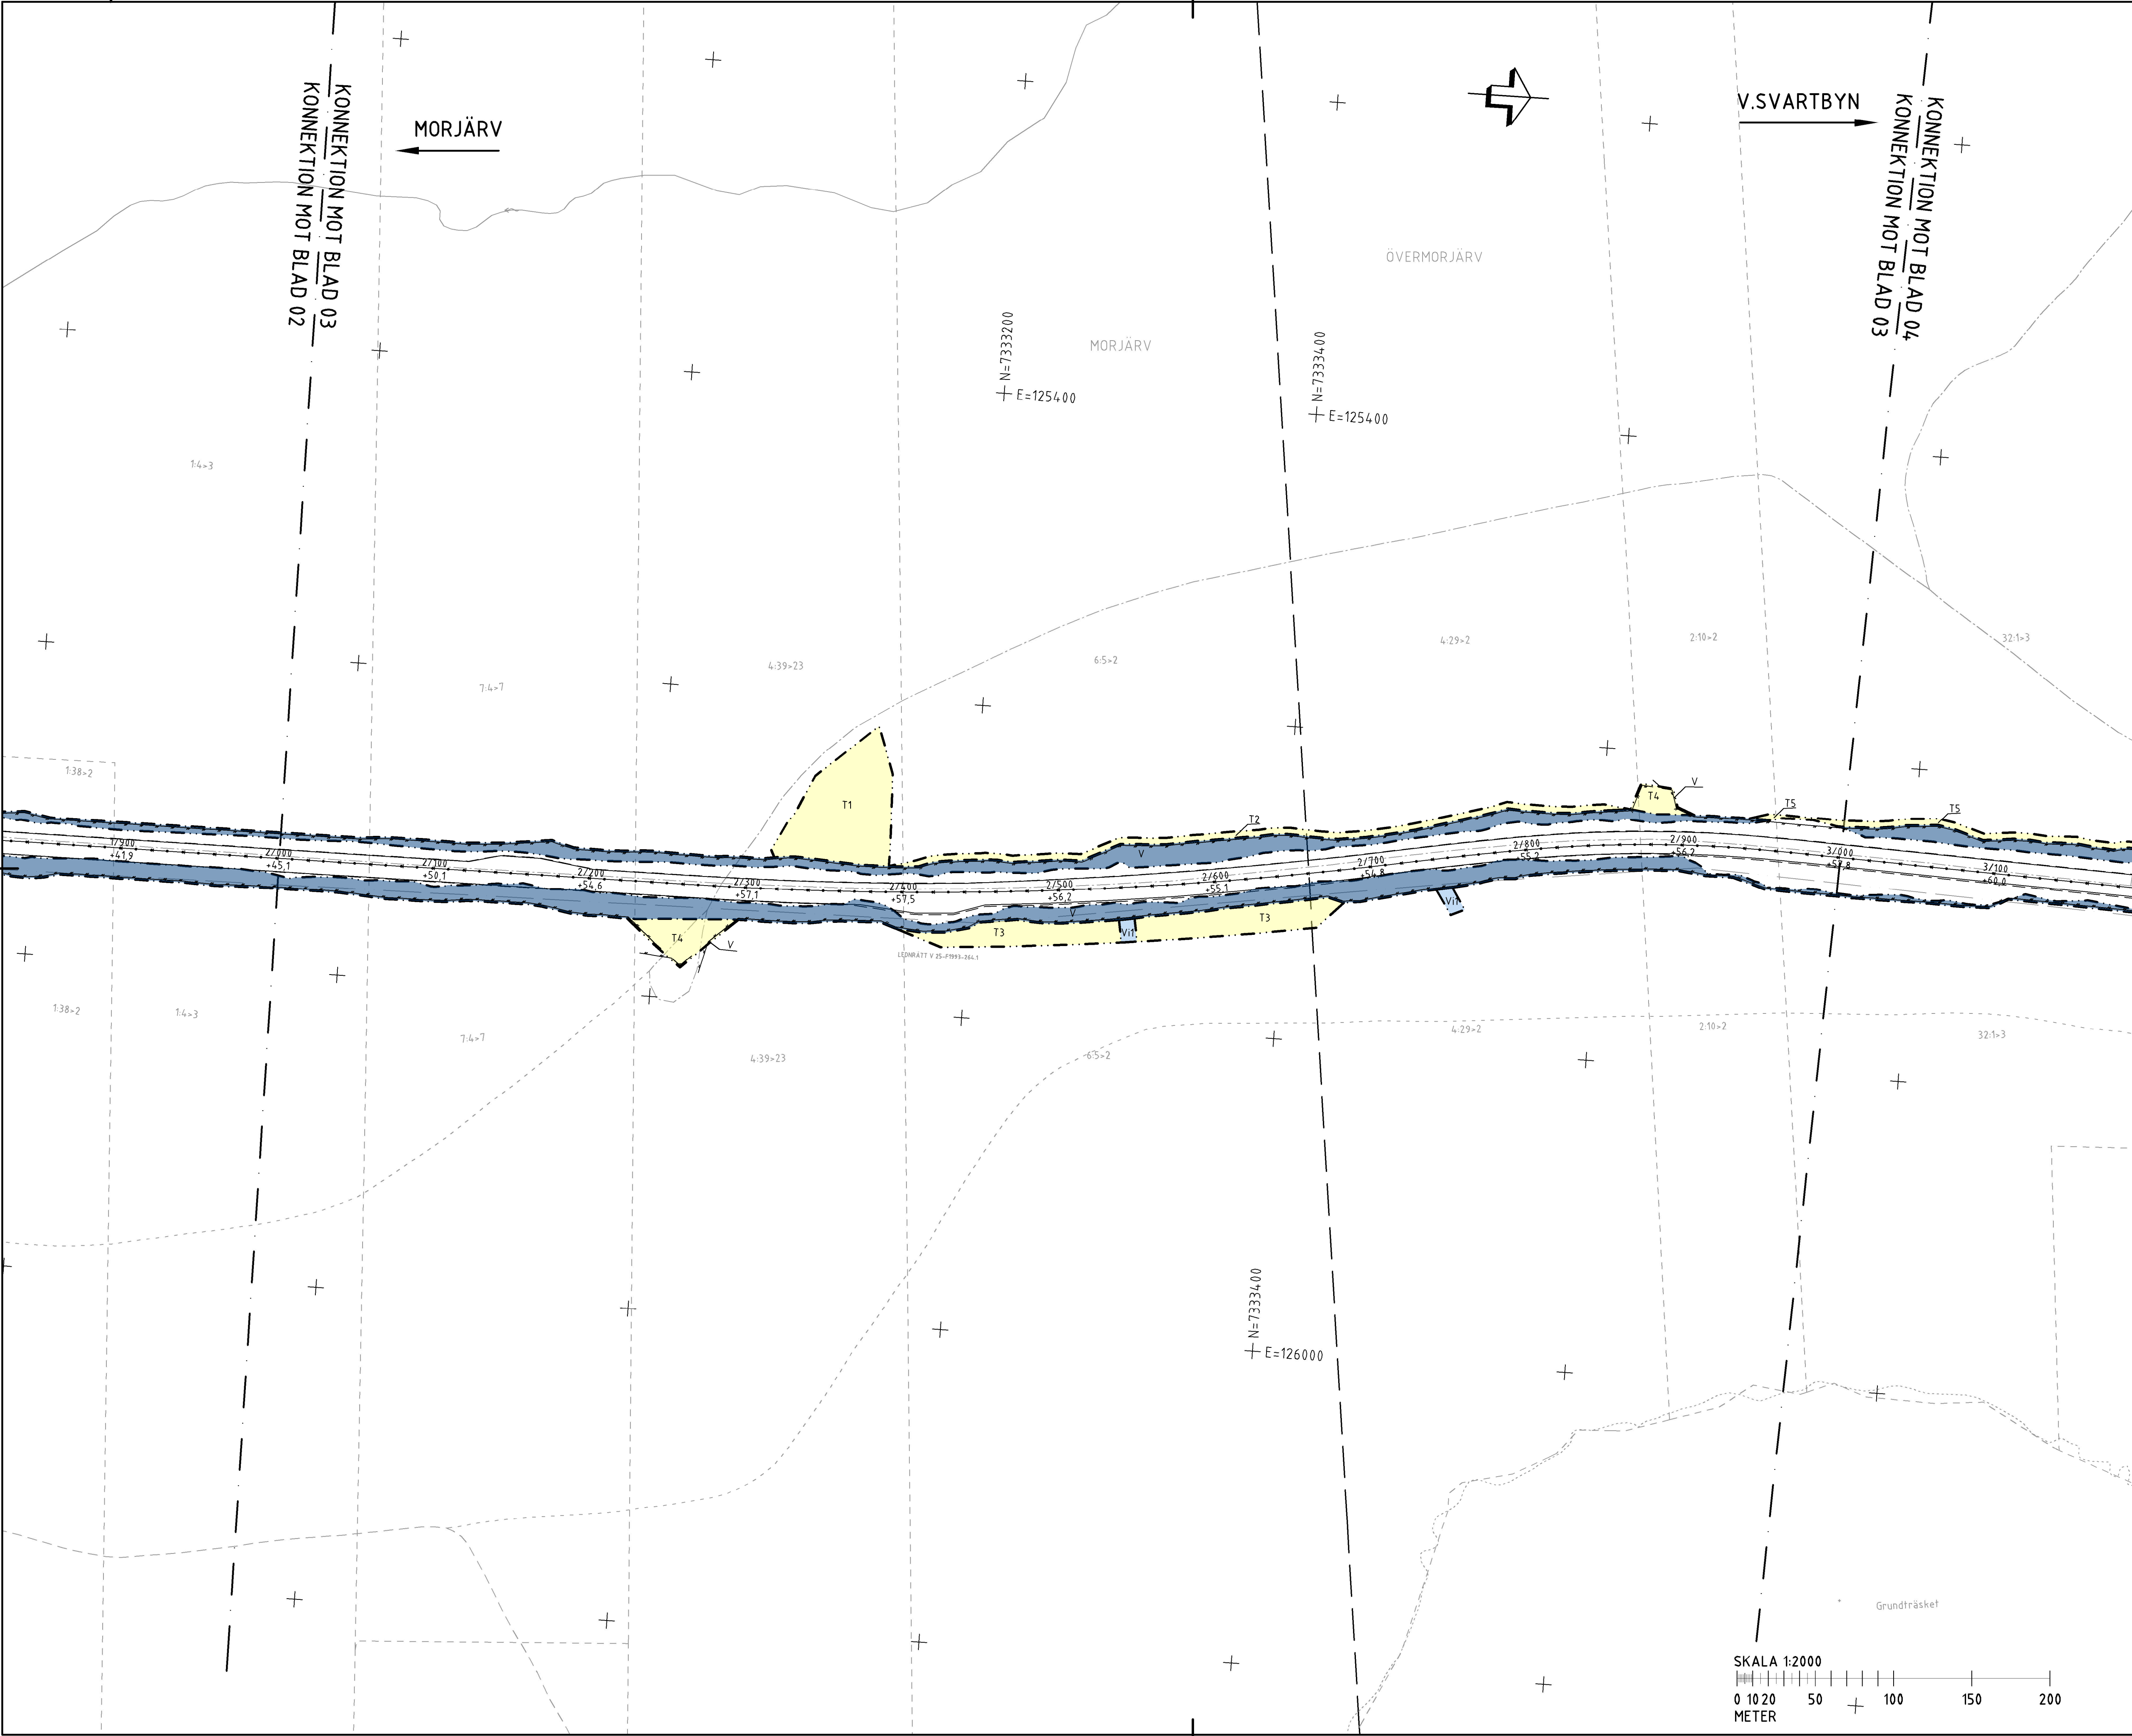

TECKENFÖRKLARING

GRÄNS FÖR VÄGOMRÅDE

AVGRÄNSNING MELLAN OLIKA TYPER AV MARKANSPRÅK

V

VI

T

T

ÖVRIGA BETECKNINGAR PÅ PLANKARTAN

TRAKTGRÄNS

FASTIGHETSGRÄNS

MITTRÄCKE/SIDORÄCKE

VILTSTÄNGSEL I HUVUDSAKLIGT LÄGE, VÄGRÄTT GÄLLER I M VARDERA SIDA OM VILTSTÄNGSEL VID ANSLUTNING TILL ENSKILD VÄG

NY VÄG (VÄGMITT INKL. VÄGKANTER OCH HÖJDSÄTTNING)

FÖREMÅL FÖR INLÖSEN

0/000

+00.0

VI - VÄGOMRÅDE MED INSKRÄNKT VÄGRÄTT AVSEER: 1) RENSNING AV IN-/ UTLOPPSDIKE, 2) OMRÅDE KRING VILTPASSAGER FÖR SIKT, 3) OMRÅDE KRING BULLERVALLAR

T1 - TILLFÄLLIG NYTTJANDERÄTT/ARBETSOMRÅDE FÖR UPPLAGS-/ETABLERINGSTA

T2 - TILLFÄLLIG NYTTJANDERÄTT/ARBETSOMRÅDE FÖR GEOTEKNISKA ÅTGÄRDER

T3 - TILLFÄLLIG NYTTJANDERÄTT FÖR TILLFÄLLIG FÖRBIFART FÖR BYGGTRAFIK, ALLMÄN TRAFIK OCH NY BRO ELLER VÄGTRUMMA

T4 - TILLFÄLLIG NYTTJANDERÄTT VID ANLÄGGANDE AV VILTSTÄNGSEL OCH INVID ANSLUTNINGSVÄGAR

T5 - TILLFÄLLIG NYTTJANDERÄTT FÖR ANLÄGGNINGSARBETE

SAMTLIGA TILLFÄLLIGA NYTTJANDERÄTTER GÄLLER UNDER BYGGTIDEN, DOCK LÄNGST TILL OCH MED GODKÄND SLUTBESIKTNING.

SKYDDÅTGÄRDER OCH FÖRSIKTIGHETSMÅTT

MARKERING AV SKYDDÅTGÄRD

Sk1 - FAUNAPASSAGE, PLANSKILD

Sk2 - VILTÖVERGÅNG I PLAN

Sk3 - SMÅDJURS OCH UTTERPASSAGE

Sk4 - EVAKUERINGSVÄG FÖR VILT/VILTUTHOPP

Sk5 - ERBJUDANDE OM FASTIGHETSNÄRA

BULLERSKYDDÅTGÄRDER I FORM AV FASADÅTGÄRDER

Sk6 - ERBJUDANDE OM FASTIGHETSNÄRA

BULLERSKYDDÅTGÄRDER I FORM AV LOKALT SKYDD VID UTEPLATS

Sk7 - BULLERSKYDDÅTGÄRDER I FORM AV BULLERVALL

Sk8 - SÄRSKILDA ÅTGÄRDER KRING BIOTOPSKYDDSOMRÅDE

ALLA VÄGTRUMMAR SKA KONSTRUERAS/ANLÄGGAS SÅ ATT DE INTE UTGÖR VANDRINGSHINDER I VATTENDRAG.

SÄRSKILDA BESLUT SOM TAS I SAMBAND MED FASTSTÄLLELSE AV VÄGPLAN

INDRAGNING AV VÄG FRÅN ALLMÄNT UNDERHÅLL

VERKSAMHETER/ÅTGÄRDER SOM UNDANTAS FRÅN FÖRBUD ENLIGT MILJÖBALKEN

VÄGOMRÅDE INOM STRANDSKYDD

FÖRBUD I 7:11 & 7:15 MB GÄLLER INTE BYGGANDE AV ALLMÄN VÄG

SKYLDIGHETEN ATT GÖRA ANMÄLAN FÖR SAMRÄD ENLIGT 12:6 MB GÄLLER INTE FÖR DE VERKSAMHETER OCH ÅTGÄRDER SOM BEHOVS FÖR ATT BYGGA VÄGEN OCH SOM FASTSTÄLLS OCH INGÅR I VÄG-OMRÅDET FÖR ALLMÄN VÄG ELLER OMRÅDET FÖR TILLFÄLLIG NYTTJANDERÄTT.

ORIENTERINGSGIFUR

SVARTBYN


MORJÄRV

PLANSYSTEM SWEREF 99 23 15

HÖJDSYSTEM RH 2000

A	PM ÄNDRINGAR EFTER GRÄNSKN	IB	200820
TYP AV PLAN			
VÄGPLAN			
GRÄNSKNINGSSTATUS / SYFTE			
FÖR FASTSTÄLLELSE			
HANDLINGSTYP			
FASTSTÄLLELSEHANDLING			
DATUM		LEVERANS / ÄNDRINGS-PM	
2020-07-03			
OBJEKT			
MORJÄRV-V. SVARTBYN			
DELOMRÅDE / BAND			
KALIX OCH ÖVERKALIX KN			
ANLÄGGNINGSDEL			
VÄG E 10			
OBJEKTNUMMER / KM		KONSTRUKTIONNUMMER	
880919			
BESTÄLLARE		LEVERANTÖR	
TRAFIKVERKET		wsp	
SKAPAD AV		UPPDRAGSNUMMER	
MOA OLOFSSON		10226773	
GODKÄND AV		ÄVDELNING	
INGELA BROBACK		5540	
RITNINGSTYP			
PLAN			
TEKNIKOMRÅDE / INNEHÅLL			
VÄGUTFORMNING OCH TRAFIK			
BESKRIVNING			
KM 2/000-3/000			
SKALA		FÖRVALTNINGSNUMMER	
1:2000		A1	
RITNINGNUMMER		BLAD	
101T0203		03	
		NÄSTA BLAD	
		04	
		BET	
		A	

VN880919VP, ankomst 2020-08-19, ver 5, jobb 59

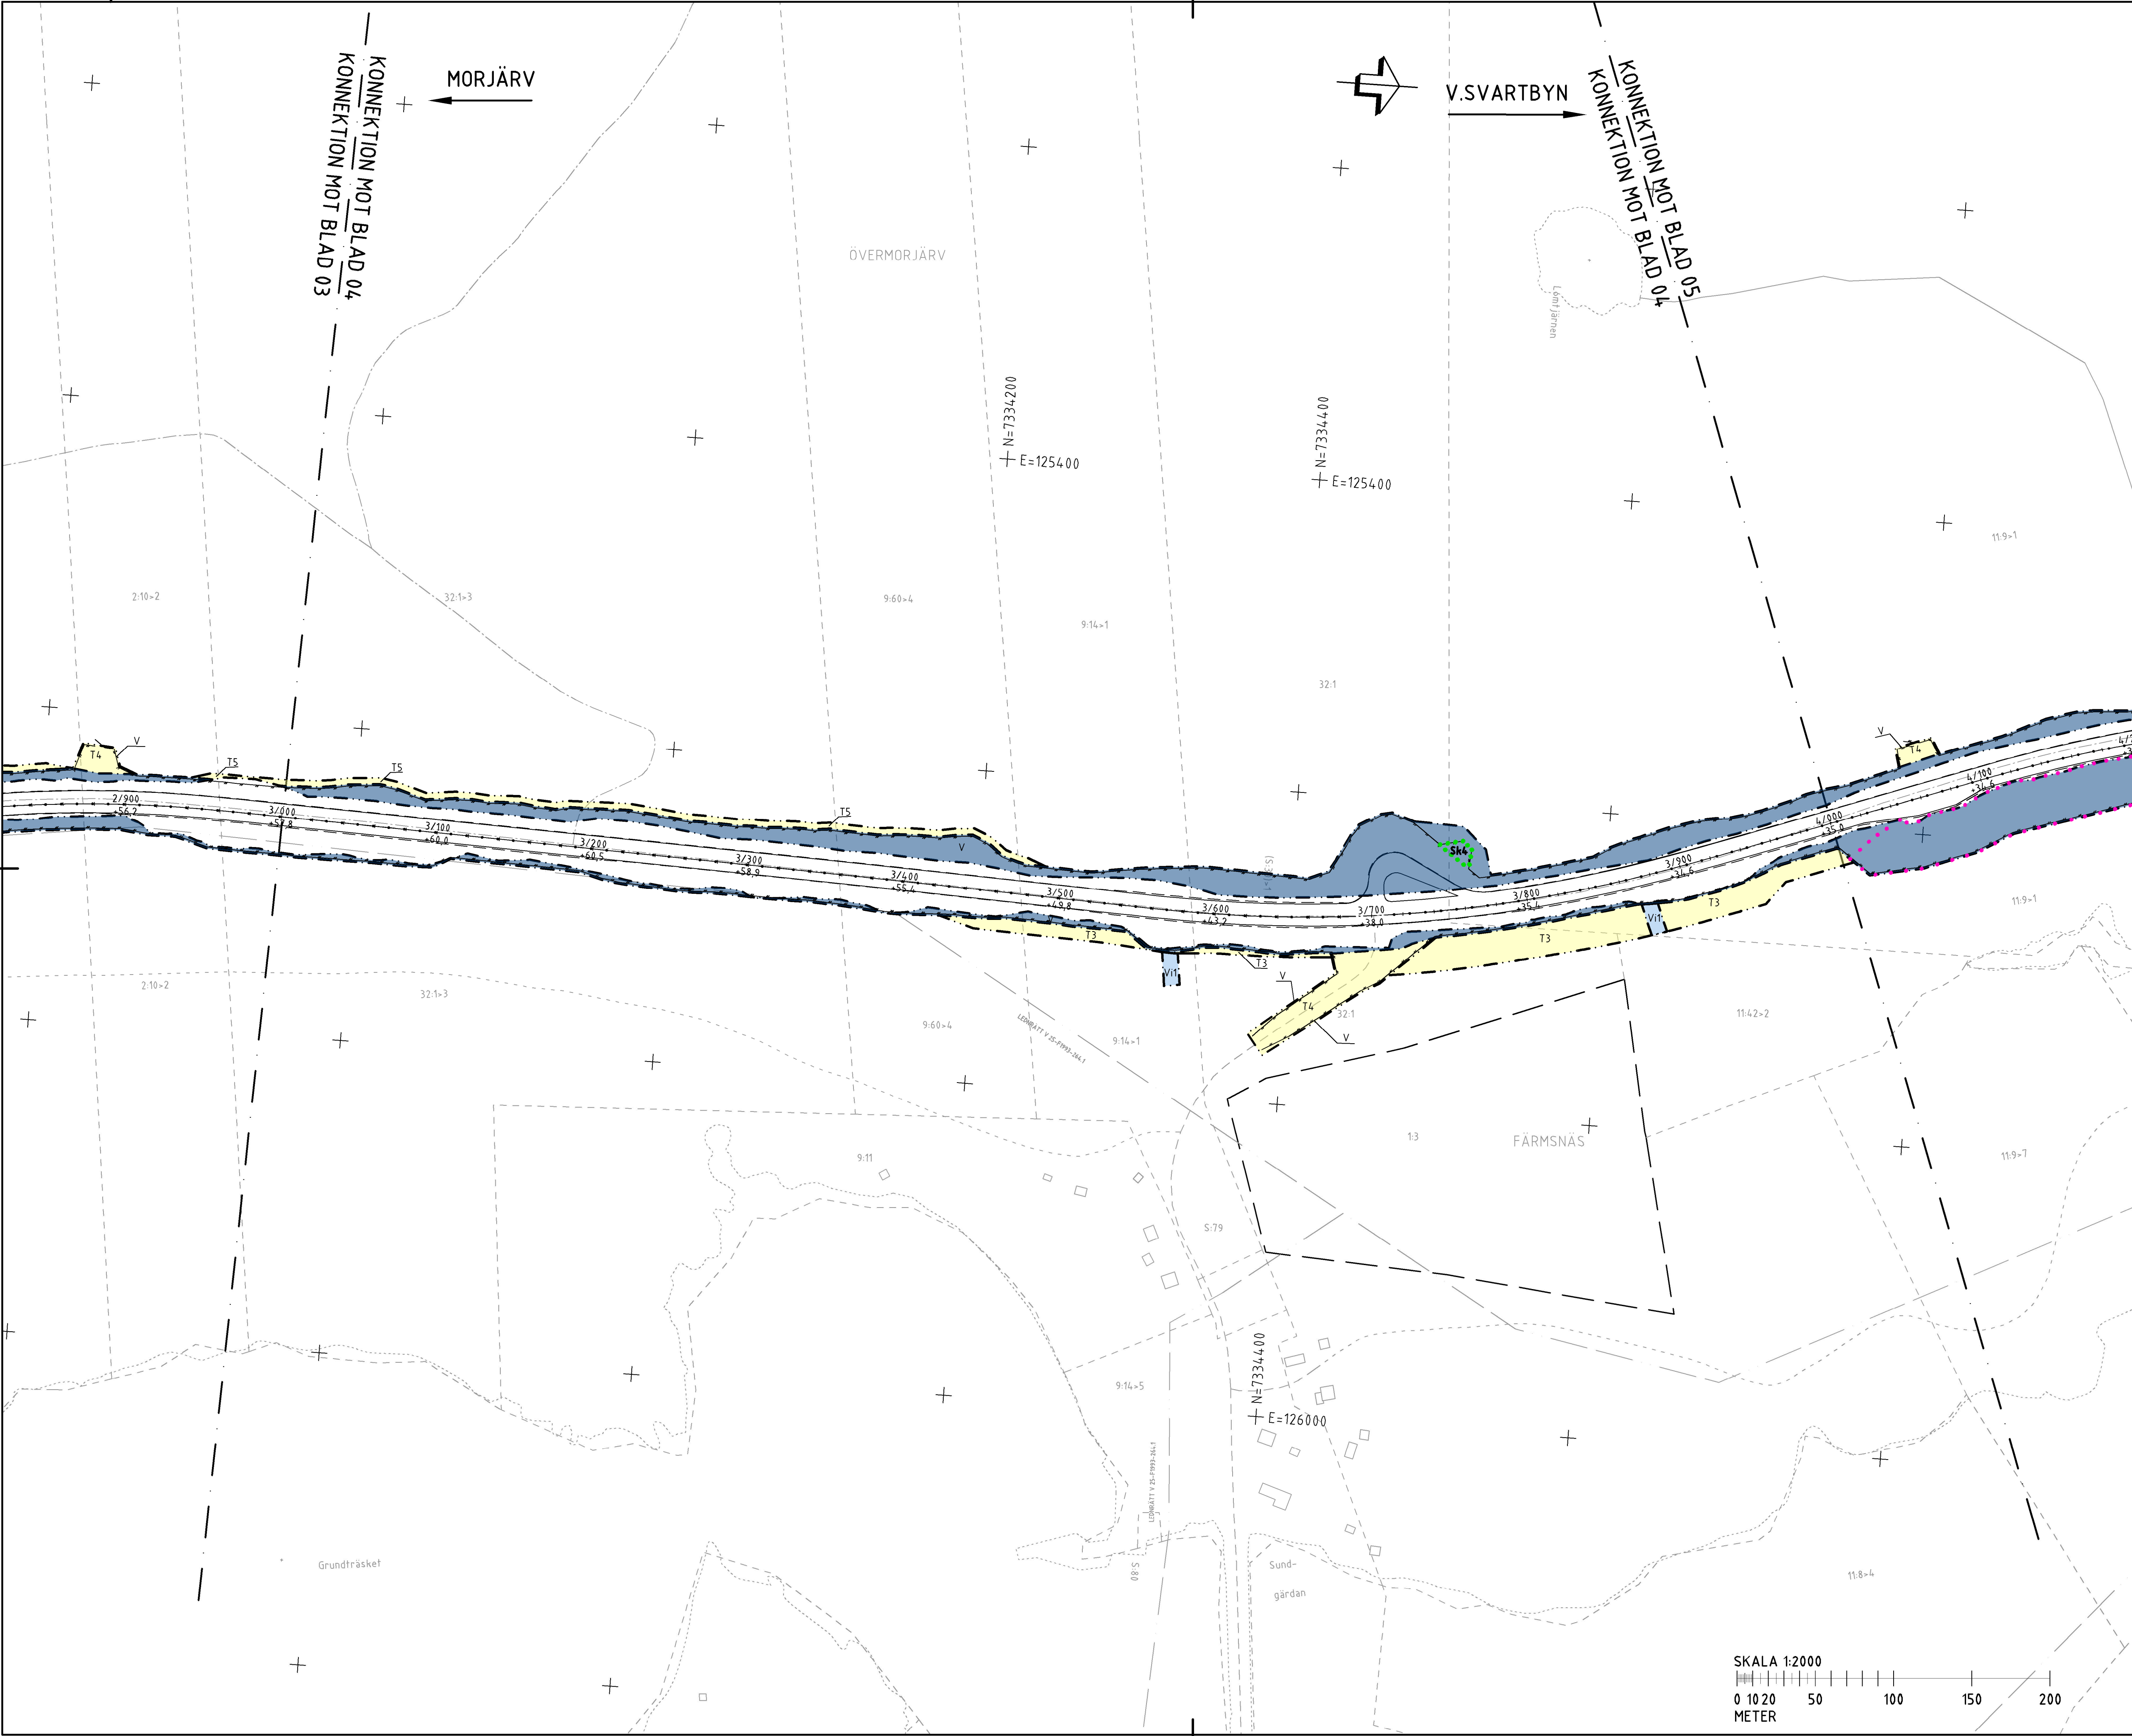

TECKENFÖRKLARING

- GRÄNS FÖR VÄGOMRÅDE
- AVGRÄNSNING MELLAN OLIKA TYPER AV MARKANSPRÅK
 - V
 - VI
- NYTT VÄGOMRÅDE MED VÄGRÄTT
- NYTT VÄGOMRÅDE MED INSKRÄNKT VÄGRÄTT
- TILLFÄLLIG NYTTJANDERÄTT

ÖVRIGA BETECKNINGAR PÅ PLANKARTAN

- TRAKTGRÄNS
- FASTIGHETSGRÄNS
- MITTRÄCKE/SIDORÄCKE
- VILTSTÄNGSEL I HUVUDSAKLIGT LÄGE, VÄGRÄTT GÄLLER I M VARDERA SIDA OM VILTSTÄNGSEL VID ANSLUTNING TILL
- ENSKILD VÄG
- NY VÄG (VÄGMITT INKL. VÄGKANTER OCH HÖJDSÄTTNING)
- FÖREMÅL FÖR INLÖSEN

VI - VÄGOMRÅDE MED INSKRÄNKT VÄGRÄTT AVSER: 1) RENSNING AV IN-/ UTLOPPSDIKE, 2) OMRÅDE KRING VILTPASSAGER FÖR SIKT, 3) OMRÅDE KRING BULLERVALLAR

T1 - TILLFÄLLIG NYTTJANDERÄTT/ARBETSOMRÅDE FÖR UPPLAGS-/ETABLERINGSTA

T2 - TILLFÄLLIG NYTTJANDERÄTT/ARBETSOMRÅDE FÖR GEOTEKNISKA ÅTGÄRDER

T3 - TILLFÄLLIG NYTTJANDERÄTT FÖR TILLFÄLLIG FÖRBIFART FÖR BYGGTRAFIK, ALLMÄN TRAFIK OCH NY BRO ELLER VÄGTRUMMA

T4 - TILLFÄLLIG NYTTJANDERÄTT VID ANLÄGGANDE AV VILTSTÄNGSEL OCH INVID ANSLUTNINGSVÄGAR

T5 - TILLFÄLLIG NYTTJANDERÄTT FÖR ANLÄGGNINGSARBETE

SAMTLIGA TILLFÄLLIGA NYTTJANDERÄTTER GÄLLER UNDER BYGGTIDEN, DOCK LÄNGST TILL OCH MED GODKÄND SLUTBESIKTNING.

SKYDDSÅTGÄRDER OCH FÖRSIKTIGHETSMÅTT

- MARKERING AV SKYDDSÅTGÄRD
- Sk1 - FAUNAPASSAGE, PLANSKILD
- Sk2 - VILTÖVERGÅNG I PLAN
- Sk3 - SMÅDJURS OCH UTTERPASSAGE
- Sk4 - EVAKUERINGSVÄG FÖR VILT/VILTUTHOPP
- Sk5 - ERBJUDANDE OM FASTIGHETSNÄRA
- BULLERSKYDDSÅTGÄRDER I FORM AV FASADÅTGÄRDER
- Sk6 - ERBJUDANDE OM FASTIGHETSNÄRA
- BULLERSKYDDSÅTGÄRDER I FORM AV LOKALT SKYDD VID UTEPLATS
- Sk7 - BULLERSKYDDSÅTGÄRDER I FORM AV BULLERVÄLL
- Sk8 - SÄRSKILDA ÅTGÄRDER KRING BIOTOPSKYDDSOMRÅDE

ALLA VÄGTRUMMOR SKA KONSTRUERAS/ANLÄGGAS SÅ ATT DE INTE UTGÖR VANDRINGSHINDER I VATTENDRAG.

SÄRSKILDA BESLUT SOM TAS I SAMBAND MED FASTSTÄLLELSE AV VÄGPLAN

- INDRAGNING AV VÄG FRÅN ALLMÄNT UNDERHÅLL
- VERKSAMHETER/ÅTGÄRDER SOM UNDANTAS FRÅN FÖRBUD ENLIGT MILJÖBALKEN
- VÄGOMRÅDE INOM STRANDSKYDD

FÖRBUD I 7:11 & 7:15 MB GÄLLER INTE BYGGANDE AV ALLMÄN VÄG SKYLDIGHETEN ATT GÖRA ANMÄLAN FÖR SAMRÄD ENLIGT 12:6 MB GÄLLER INTE FÖR DE VERKSAMHETER OCH ÅTGÄRDER SOM BEHOVS FÖR ATT BYGGA VÄGEN OCH SOM FASTSTÄLLS OCH INGÅR I VÄG-OMRÅDET FÖR ALLMÄN VÄG ELLER OMRÅDET FÖR TILLFÄLLIG NYTTJANDERÄTT.

ORIENTERINGSGIFUR


SVARTBYN

MORJÄRV

PLANSYSTEM SWEREF 99 23 15

HÖJDSYSTEM RH 2000

A	PM ÄNDRINGAR EFTER GRÄNSKN	IB	200820
TYP AV PLAN			
GRÄNSKNINGSSTATUS / SYFTE			
HANDLINGSTYP			
FASTSTÄLLELSEHANDLING			
DATUM		LEVERANS / ÄNDRINGS-PM	
2020-07-03			
OBJEKT			
MORJÄRV-V. SVARTBYN			
DELOMRÅDE / BAND			
KALIX OCH ÖVERKALIX KN			
ANLÄGGNINGSDEL			
VÄG E 10			
OBJEKTNUMMER / KM		KONSTRUKTIONNUMMER	
880919			
BESTÄLLARE		LEVERANTÖR	
TRAFIKVERKET		wsp	
SKAPAD AV		UPPDRAGSNUMMER	
MOA OLOFSSON		10226773	
GODKÄND AV		AVDELNING	
INGELA BROBACK		5540	
RITNINGSTYP			
PLAN			
TEKNIKOMRÅDE / INNEHÅLL			
VÄGUTFORMNING OCH TRAFIK			
BESKRIVNING			
KM 3/000-4/000			
SKALA		FORMAT	FÖRVALTNINGSNUMMER
1:2000		A1	
RITNINGSNUMMER	BLAD	NÄSTA BLAD	BET
101T0204	04	05	A

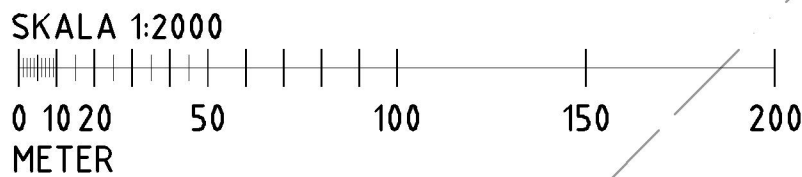



TECKENFÖRKLARING

GRÄNS FÖR VÄGOMRÅDE

AVGRÄNSNING MELLAN OLIKA TYPER AV MARKANSPRÅK

V

VI

T

ÖVRIGA BETECKNINGAR PÅ PLANKARTAN

TRAKTGRÄNS

FASTIGHETSGRÄNS

MITTRÄCKE/SIDORÄCKE

VILTSTÄNGSEL I HUVUDSAKLIGT LÄGE, VÄGRÄTT GÄLLER I M VARDERA SIDA OM VILTSTÄNGSEL VID ANSLUTNING TILL ENSKILD VÄG

NY VÄG (VÄGMITT INKL. VÄGKANTER OCH HÖJDSÄTTNING)

FÖREMÅL FÖR INLÖSEN

VI - VÄGOMRÅDE MED INSKRÄNKT VÄGRÄTT AVSER: 1) RENSNING AV IN-/ UTLOPPSDIKE, 2) OMRÅDE KRING VILTPASSAGER FÖR SIKT, 3) OMRÅDE KRING BULLERVALLAR

T1 - TILLFÄLLIG NYTTJANDERÄTT/ARBETSDOMRÅDE FÖR UPPLAGS-/ETABLERINGSTA

T2 - TILLFÄLLIG NYTTJANDERÄTT/ARBETSDOMRÅDE FÖR GEOTEKNISKA ÅTGÄRDER

T3 - TILLFÄLLIG NYTTJANDERÄTT FÖR TILLFÄLLIG FÖRBIFART FÖR BYGGTRAFIK, ALLMÄN TRAFIK OCH NY BRO ELLER VÄGTRUMMA

T4 - TILLFÄLLIG NYTTJANDERÄTT VID ANLÄGGANDE AV VILTSTÄNGSEL OCH INVID ANSLUTNINGSVÄGAR

T5 - TILLFÄLLIG NYTTJANDERÄTT FÖR ANLÄGGNINGSARBETE

SAMTLIGA TILLFÄLLIGA NYTTJANDERÄTTER GÄLLER UNDER BYGGTIDEN, DOCK LÄNGST TILL OCH MED GODKÄND SLUTBESIKTNING.

SKYDDSÅTGÄRDER OCH FÖRSIKTIGHETSMÅTT

..... MARKERING AV SKYDDSÅTGÄRD

Sk1 - FAUNAPASSAGE, PLANSKILD

Sk2 - VILTÖVERGÅNG I PLAN

Sk3 - SMÅDJURS OCH UTTERPASSAGE

Sk4 - EVAKUERINGSVÄG FÖR VILT/VILTUTHOPP

Sk5 - ERBJUDANDE OM FASTIGHETSNÄRA BULLERSKYDDSÅTGÄRDER I FORM AV FASADÅTGÄRDER

Sk6 - ERBJUDANDE OM FASTIGHETSNÄRA BULLERSKYDDSÅTGÄRDER I FORM AV LOKALT SKYDD VID UTEPLATS

Sk7 - BULLERSKYDDSÅTGÄRDER I FORM AV BULLERVALL

Sk8 - SÄRSKILDA ÅTGÄRDER KRING BIOTOPSKYDDSDOMRÅDE

ALLA VÄGTRUMMOR SKA KONSTRUERAS/ANLÄGGAS SÅ ATT DE INTE UTGÖR VANDRINGSHINDER I VATTENDRAG.

SÄRSKILDA BESLUT SOM TAS I SAMBAND MED FASTSTÄLLELSE AV VÄGPLAN

----- INDRAGNING AV VÄG FRÅN ALLMÄNT UNDERHÅLL

----- VERKSAMHETER/ÅTGÄRDER SOM UNDANTAS FRÅN FÖRBUD ENLIGT MILJÖBALKEN

..... VÄGOMRÅDE INOM STRANDSKYDD

FÖRBUD I 7:11 & 7:15 MB GÄLLER INTE BYGGANDE AV ALLMÄN VÄG

SKYLDIGHETEN ATT GÖRA ANMÄLAN FÖR SAMRÄD ENLIGT 12:6 MB GÄLLER INTE FÖR DE VERKSAMHETER OCH ÅTGÄRDER SOM BEHOVS FÖR ATT BYGGA VÄGEN OCH SOM FASTSTÄLLS OCH INGÅR I VÄG-OMRÅDET FÖR ALLMÄN VÄG ELLER OMRÅDET FÖR TILLFÄLLIG NYTTJANDERÄTT.

ORIENTERINGSGIFUR

SVARTBYN

MORJÄRV

PLANSYSTEM SWEREF 99 23 15

HÖJDSYSTEM RH 2000

C	PM ÄNDRINGAR EFTER GRANSKN	JN	220204
B	PM ÄNDRINGAR EFTER GRANSKN	JN	210702
A	PM ÄNDRINGAR EFTER GRANSKN	IB	200820

TYP AV PLAN

VÄGPLAN

GRANSKNINGSSTATUS / SYFTE

FÖR FASTSTÄLLELSE

HANDLINGSTYP

FASTSTÄLLELSEHANDLING

DATUM

2020-07-03

LEVERANS / ÄNDRINGS-PM

OBJEKT

MORJÄRV-V. SVARTBYN

DELÖMRÅDE / BAND

KALIX OCH ÖVERKALIX KN

ANLÄGGNINGSDEL

VÄG E 10

OBJEKTNUMMER / KM

880919

KONSTRUKTIONSNUMMER

BESTÄLLARE

TRAFIKVERKET

LEVERANTÖR

wsp

SKAPAD AV

MOA OLOFSSON

UPPDRAGSNUMMER

10226773

GODKÄND AV

INGELA BROBACK

ÄVDELNING

5540

RITNINGSTYP

PLAN

TEKNIKOMRÅDE / INNEHÅLL

VÄGUTFORMNING OCH TRAFIK

BESKRIVNING

KM 4/000-5/000

SKALA

1:2000

FORMAT

A1

FÖRVALTNINGSNUMMER

RITNINGSNUMMER

101T0205

BLAD

05

NÄSTA BLAD

06

BET

C

VN880919VP, ankomst 2022-02-04, ver 7, jobb 84



TECKENFÖRKLARING

GRÄNS FÖR VÄGOMRÅDE

AVGRÄNSNING MELLAN OLIKA TYPER AV MARKANSPRÅK

NYTT VÄGOMRÅDE MED VÄGRÄTT

NYTT VÄGOMRÅDE MED INSKRÄNKT VÄGRÄTT

TILLFÄLLIG NYTTJANDERÄTT

ÖVRIGA BETECKNINGAR PÅ PLANKARTAN

TRAKTGRÄNS

FASTIGHETSGRÄNS

MITTRÄCKE/SIDORÄCKE

VILTSTÄNGSEL I HUVUDSAKLIGT LÄGE, VÄGRÄTT GÄLLER I M VÄRDERA SIDA OM VILTSTÄNGSEL VID ANSLUTNING TILL ENSKILD VÄG

NY VÄG (VÄGMITT INKL. VÄGKANTER OCH HÖJDSÄTTNING)

FÖREMÅL FÖR INLÖSEN

VI - VÄGOMRÅDE MED INSKRÄNKT VÄGRÄTT AVSER: 1) RENSNING AV IN-/ UTLOPPSDIKE, 2) OMRÅDE KRING VILTPASSAGER FÖR SIKT, 3) OMRÅDE KRING BULLERVALLAR

T1 - TILLFÄLLIG NYTTJANDERÄTT/ARBETSOMRÅDE FÖR UPPLAGS-/ETABLERINGYTA

T2 - TILLFÄLLIG NYTTJANDERÄTT/ARBETSOMRÅDE FÖR GEOTEKNISKA ÅTGÄRDER

T3 - TILLFÄLLIG NYTTJANDERÄTT FÖR TILLFÄLLIG FÖRBIFART FÖR BYGGTRAFIK, ALLMÄN TRAFIK OCH NY BRO ELLER VÄGRUMMA

T4 - TILLFÄLLIG NYTTJANDERÄTT VID ANLÄGGANDE AV VILTSTÄNGSEL OCH INVID ANSLUTNINGSVÄGAR

T5 - TILLFÄLLIG NYTTJANDERÄTT FÖR ANLÄGGNINGSARBETE SAMTLIGA TILLFÄLLIGA NYTTJANDERÄTTER GÄLLER UNDER BYGGTIDEN, DOCK LÄNGST TILL OCH MED GODKÄND SLUTBESIKTNING.

SKYDDSAÅTGÄRDER OCH FÖRSIKTIGHETSMÅTT

MARKERING AV SKYDDSAÅTGÄRD

Sk1 - FAUNAPASSAGE, PLANSKILD

Sk2 - VILTÖVERGÅNG I PLAN

Sk3 - SMÅDJURS OCH UTTERPASSAGE

Sk4 - EVAKUERINGSVÄG FÖR VILT/VILTUTHOPP

Sk5 - ERBJUDANDE OM FASTIGHETSNÄRA BULLERSKYDDSAÅTGÄRDER I FORM AV FASADÅTGÄRDER

Sk6 - ERBJUDANDE OM FASTIGHETSNÄRA BULLERSKYDDSAÅTGÄRDER I FORM AV LOKALT SKYDD VID UTEPLATS

Sk7 - BULLERSKYDDSAÅTGÄRDER I FORM AV BULLERVALL

Sk8 - SÄRSKILDA ÅTGÄRDER KRING BIOTOPSKYDDSOMRÅDE

ALLA VÄGTRUMMOR SKA KONSTRUERAS/ANLÄGGAS SÅ ATT DE INTE UTGÖR VANDRINGSHINDER I VATTENDRAG.

SÄRSKILDA BESLUT SOM TAS I SAMBAND MED FASTSTÄLLELSE AV VÄGPLAN

INDRAGNING AV VÄG FRÅN ALLMÄNT UNDERHÅLL

VERKSAMHETER/ÅTGÄRDER SOM UNDANTAS FRÅN FÖRBUD ENLIGT MILJÖBALKEN

VÄGOMRÅDE INOM STRANDSKYDD

FÖRBUD I 7:11 & 7:15 MB GÄLLER INTE BYGGANDE AV ALLMÄN VÄG

SKYLDIGHETEN ATT GÖRA ANMÄLAN FÖR SAMRÅD ENLIGT 12:6 MB GÄLLER INTE FÖR DE VERKSAMHETER OCH ÅTGÄRDER SOM BEHOVS FÖR ATT BYGGA VÄGEN OCH SOM FASTSTÄLLS OCH INGÅR I VÄG-OMRÅDET FÖR ALLMÄN VÄG ELLER OMRÅDET FÖR TILLFÄLLIG NYTTJANDERÄTT.

ORIENTERINGSGIFUR

SVARTBYN

MORJÄRV

PLANSYSTEM SWEREF 99 23 15

HÖJDSYSTEM RH 2000

C	PM ÄNDRINGAR EFTER GRANSKN	JN	220204
B	PM ÄNDRINGAR EFTER GRANSKN	JN	210702
A	PM ÄNDRINGAR EFTER GRANSKN	IB	200820

TYP AV PLAN

VÄGPLAN

GRANSKNINGSSTATUS / SYFTE

FÖR FASTSTÄLLELSE

HANDLINGSTYP

FASTSTÄLLELSEHANDLING

DATUM

2020-07-03

OBJEKT

MORJÄRV-V. SVARTBYN

DELOMRÅDE / BANDEL

KALIX OCH ÖVERKALIX KN

ANLÄGGNINGSDEL

VÄG E 10

OBJEKTNUMMER / KM

880919

KONSTRUKTIONNUMMER

BESTÄLLARE

TRAFIKVERKET

LEVERANTÖR

wsp

SKAPAD AV

MOA OLOFSSON

UPPDRAGSNUMMER

10226773

GODKÄND AV

INGELA BROBACK

AVDELNING

5540

RITNINGSTYP

PLAN

TEKNIKOMRÅDE / INNEHÅLL

VÄGUTFORMNING OCH TRAFIK

BESKRIVNING

KM 5/000-6/000

SKALA

1:2000

FORMAT

A1

FÖRVALTNINGSNUMMER

RITNINGNUMMER

101T0206

BLAD

06

NÄSTA BLAD

07

BET

C

VN880919VP, ankomst 2022-02-04, ver 7, jobb 84